



中山大學
附属肿瘤医院
SUN YAT-SEN UNIVERSITY CANCER CENTER

中山大学附属肿瘤医院黄埔院区
导视系统深化方案
SUN YAT-SEN UNIVERSITY CANCER CENTER
2020/12/21
广州市中侨科艺标志有限公司

CONTENTS



P01

规划布点

户外部分 Outdoor Area

室内部分 Indoor Area

P02

规范系统

色彩运用 Color Use

箭头运用 Arrow Use

符号运用 Icon Use

字体运用 Font Use

P03

设计方案

户外部分 Outdoor Area

门诊楼层 Outpatient Department

住院楼层 Inpatient Department

01.

PLANNING case


规 划 布 点

02.

STANDARD system

规 范 系 统

色彩运用 COLOR

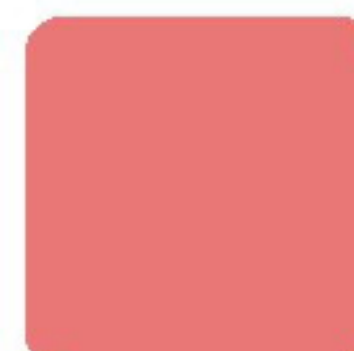A	院区户外部分		标准色A-01 C0 M0 Y0 K70 PANTONE 000 C		标准色A-02 C0 M0 Y0 K65 PANTONE 000 C		标准色B-01 C0 M0 Y0 K9 PANTONE 000 C		标准色B-02 C0 M0 Y0 K15 PANTONE 000 C		标准色C-01 C30 M10 Y70 K0 PANTONE 000 C		标准色C-02 C38 M9 Y79 K9 PANTONE 000 C
	导视色彩运用 SIGNAGE COLOR												
B	室内门诊部分		标准色A-01 C0 M0 Y0 K70 PANTONE 000 C		标准色A-02 C0 M0 Y0 K65 PANTONE 000 C		标准色B-01 C0 M0 Y0 K9 PANTONE 000 C		标准色B-02 C0 M0 Y0 K15 PANTONE 000 C		标准色C-01 C30 M10 Y70 K0 PANTONE 000 C		标准色C-02 C38 M9 Y79 K9 PANTONE 000 C
	导视色彩运用 SIGNAGE COLOR												
C	住院部楼层		标准色D C0 M0 Y0 K1 PANTONE 000 C		标准色E-01 C5 M45 Y85 K5 PANTONE 000 C		标准色E-02 C13 M55 Y89 K0 PANTONE 000 C						
	导视色彩运用 SIGNAGE COLOR												
D	通用部分		标准色H 拉丝不锈钢		标准色F C64 M0 Y18 K0 PANTONE 000 C		标准色G C0 M60 Y40 K0 PANTONE 000 C						
	导视色彩运用 SIGNAGE COLOR												



中侨科艺

箭头运用 ARROW



向左



左前



直行



右前



向右




向左



直行



向右

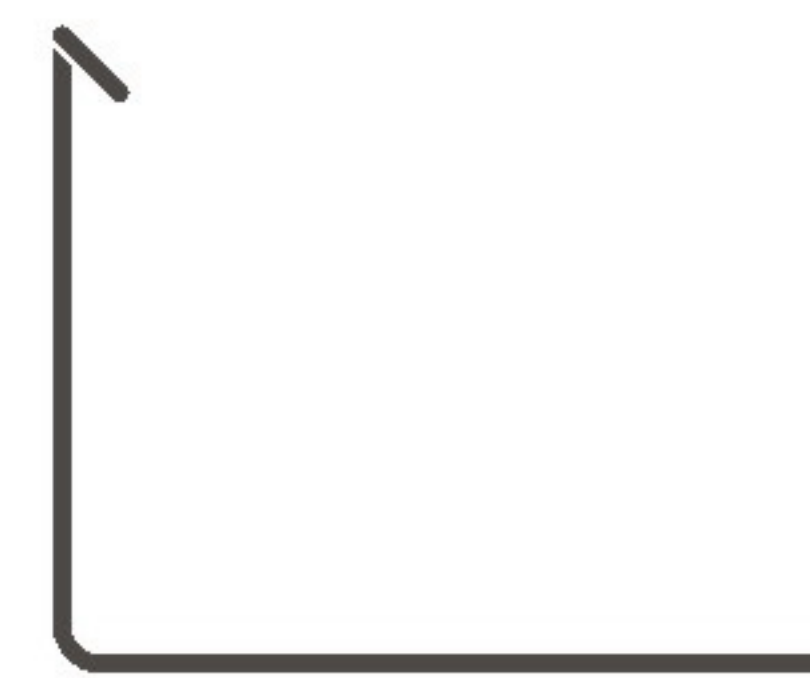

左前

符号运用 ICON

标准图标

中华人民共和国国家标准
公共信息标志用图形符号
Graphical symbols for use on public
information signs

1、范围

本标准规定了公共信息标志用图形符号（以下简称图形符号）。

本标准适用于公共场所、服务设施及运输工具等，也适用于出版物及其他信息载体。

2、引用标准

GB/T 7058—1986 铁路客运服务图形标志

GB 13495—1992 消防安全标志

3、图形符号 图形符号见右表。

4、图形符号标志牌的绘制和制作

4.1 应严格按照表1图形中的图形符号及其与正方形边线的位置关系进行等比例放大或缩小。

4.2 当标志牌为正方形，其边缘与表1中图形的正方形边线重合时，可省略该正方形边线。

4.3 表1中图形的正方形边线的四角可画成圆角，正方形标志牌的四角亦可做成圆角。

4.4 图形符号标志的颜色的选择顺序如下：

a. 黑色图形，白色衬底；

b. 白色图形，绿、蓝、黑色衬底；

c. 蓝、绿色图形，白色衬底；

d. 在保证图形与衬底对比强烈的前提下，金属载体的标志牌可采用载体本色作为衬底色。



字体运用 FONT

中文字体

字体名称：思源黑体

字体样式：中山大学附属肿瘤医院黄埔院区导视系统

英文字体

字体名称：思源黑体

字体样式：ABCDEFGHIJKLMNOPQRSTUVWXYZ
abcdefghijklmnopqrstuvwxyz

数字字体

字体名称：思源黑体

字体样式：1234567890



03.


DESIGN case

设计 方案



Size Parameters
规格尺寸

版面信息为示意，后期由制作单位深化

配色方案一（深色版）

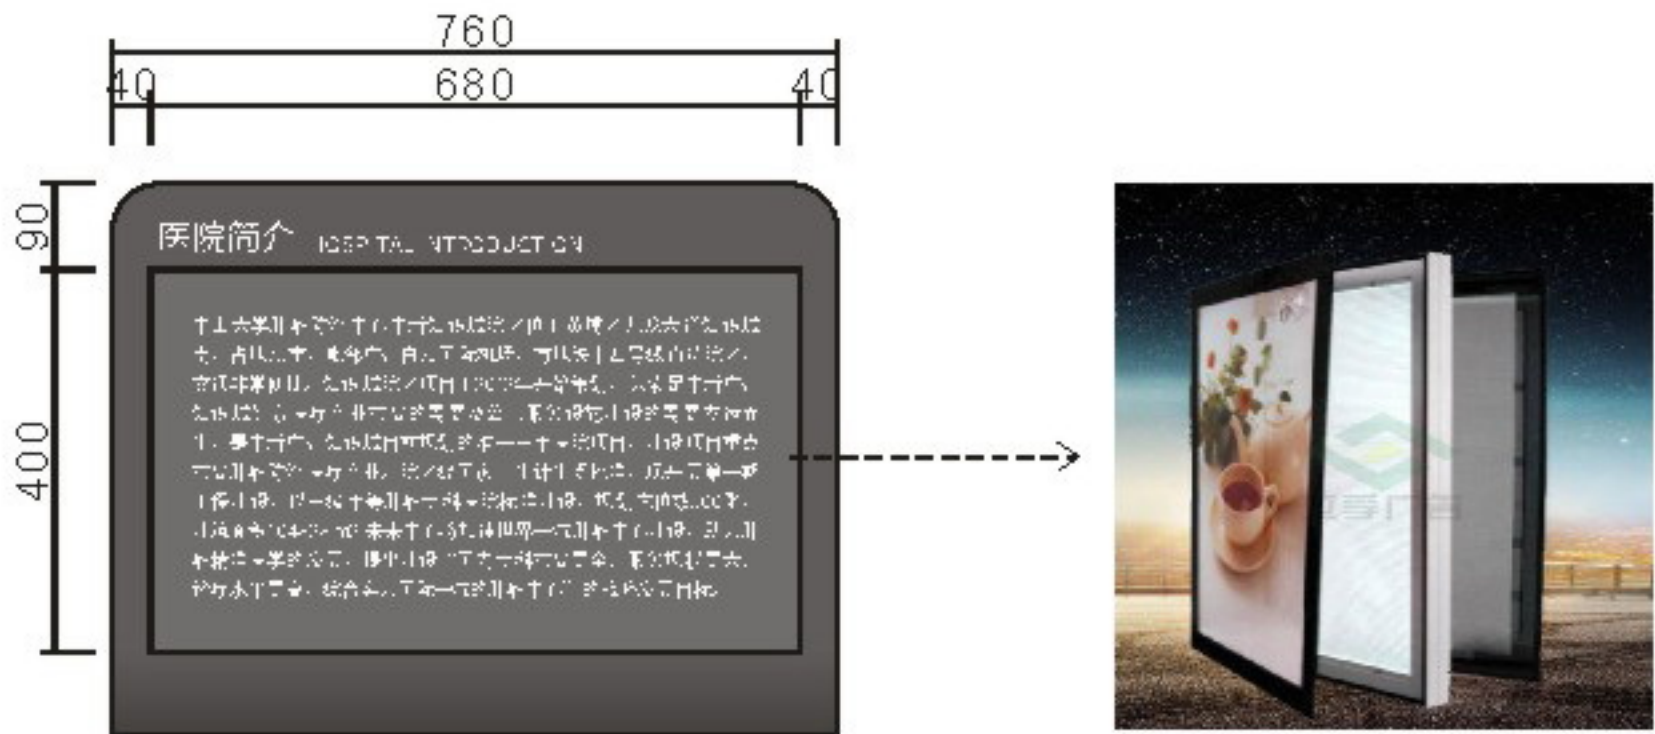

LED灯箱

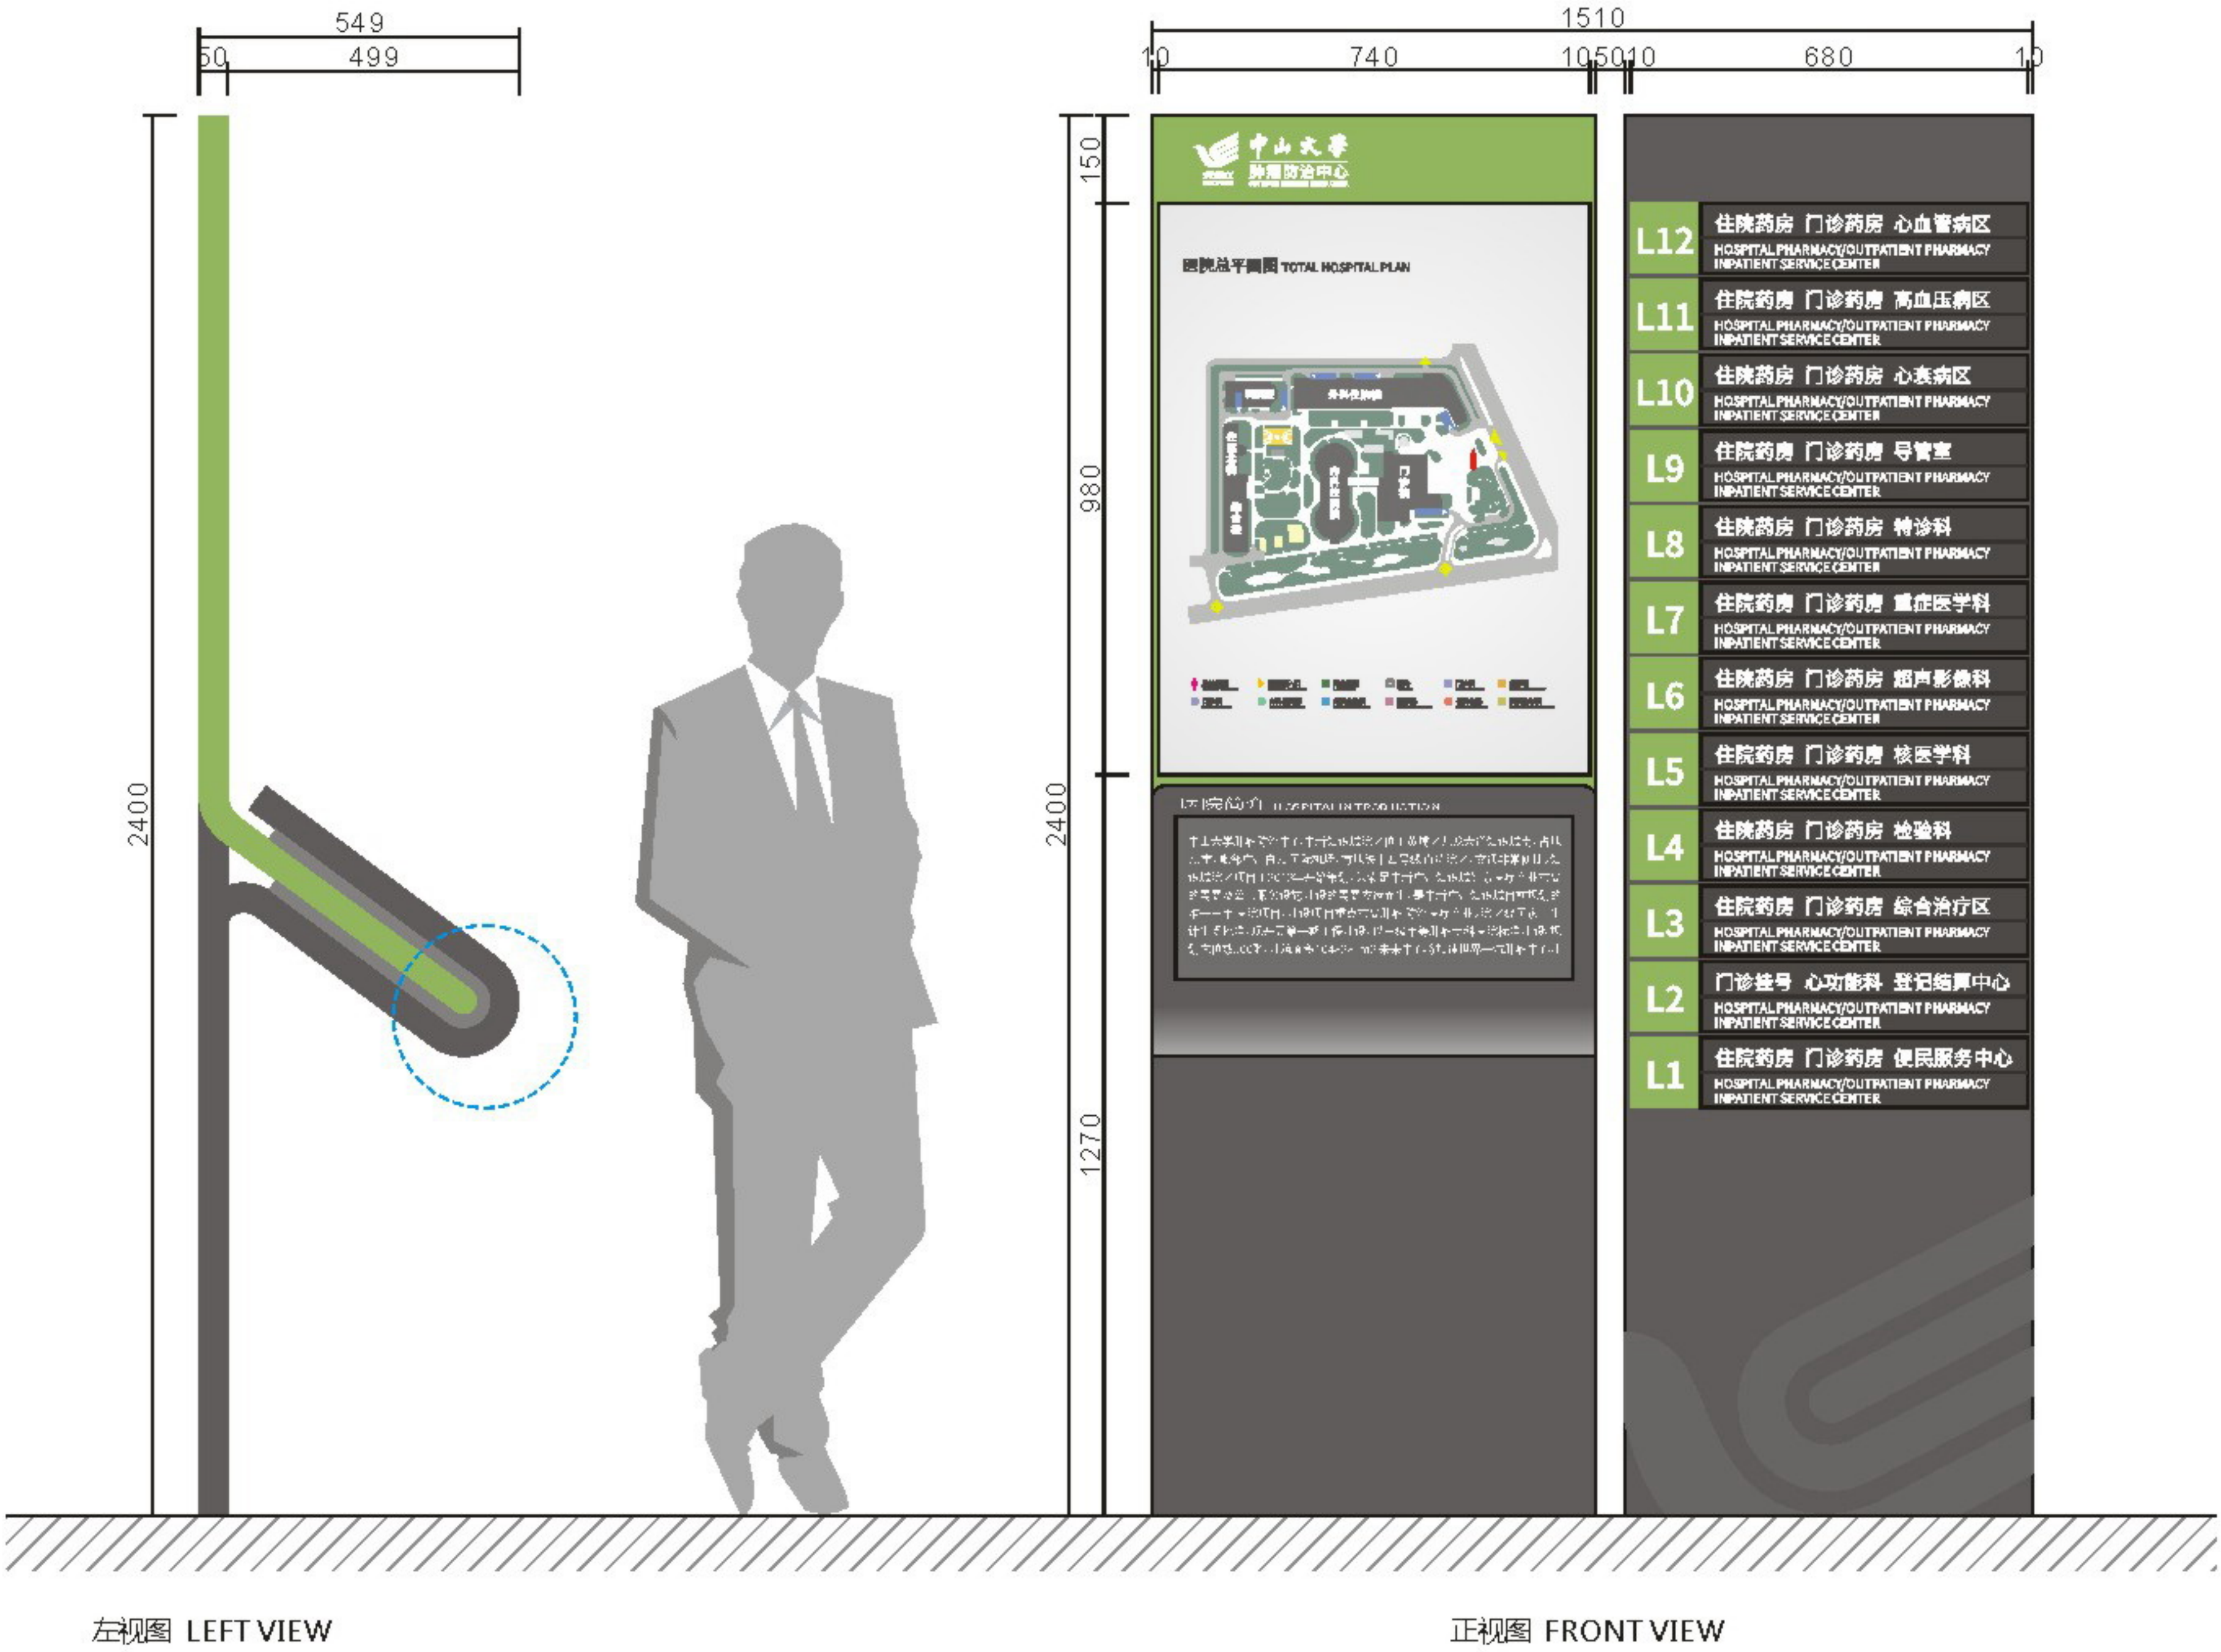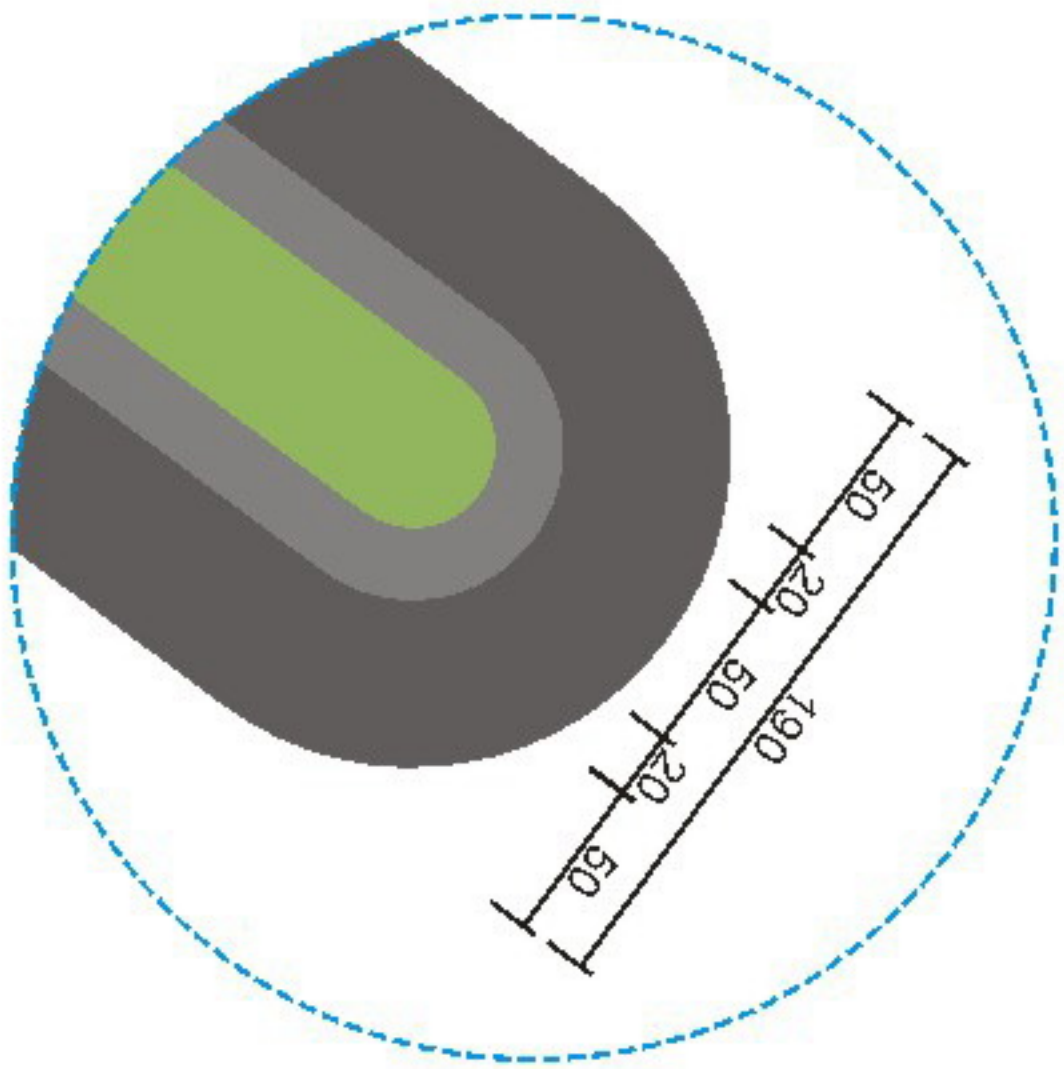

设计方案确认栏:

建设单位
Client

项目
Project
中山大学附属肿瘤医院黄埭院区

图纸名称
Drawing Title
户外总索引

图纸编号
Drawing Numbers
A01




绘图人
Drawing People
校对
Proofreader

日期
Date
2020.11

Material Technology
材料工艺

版面信息为示意，后期由制作单位深化

- A 厚1.5mmGB304#不锈钢焊制造型，表面氟碳烤漆标准色A-01，油漆掺入银粉，漆面细闪银效果，面罩抗紫外线光油。
- B 厚1.5mmGB304#不锈钢焊制造型，表面氟碳烤漆标准色C-01，面罩抗紫外线光油。
- C 户外LED灯箱，面板为厚5mm有机玻璃贴对应内容高精度灯片，内置户外防水LED光源。
- D 铝型材组装面板，内容丝网印刷。
- E 文字内容丝网印刷白色。
- F 辅助图形丝网印刷标准色A-02。

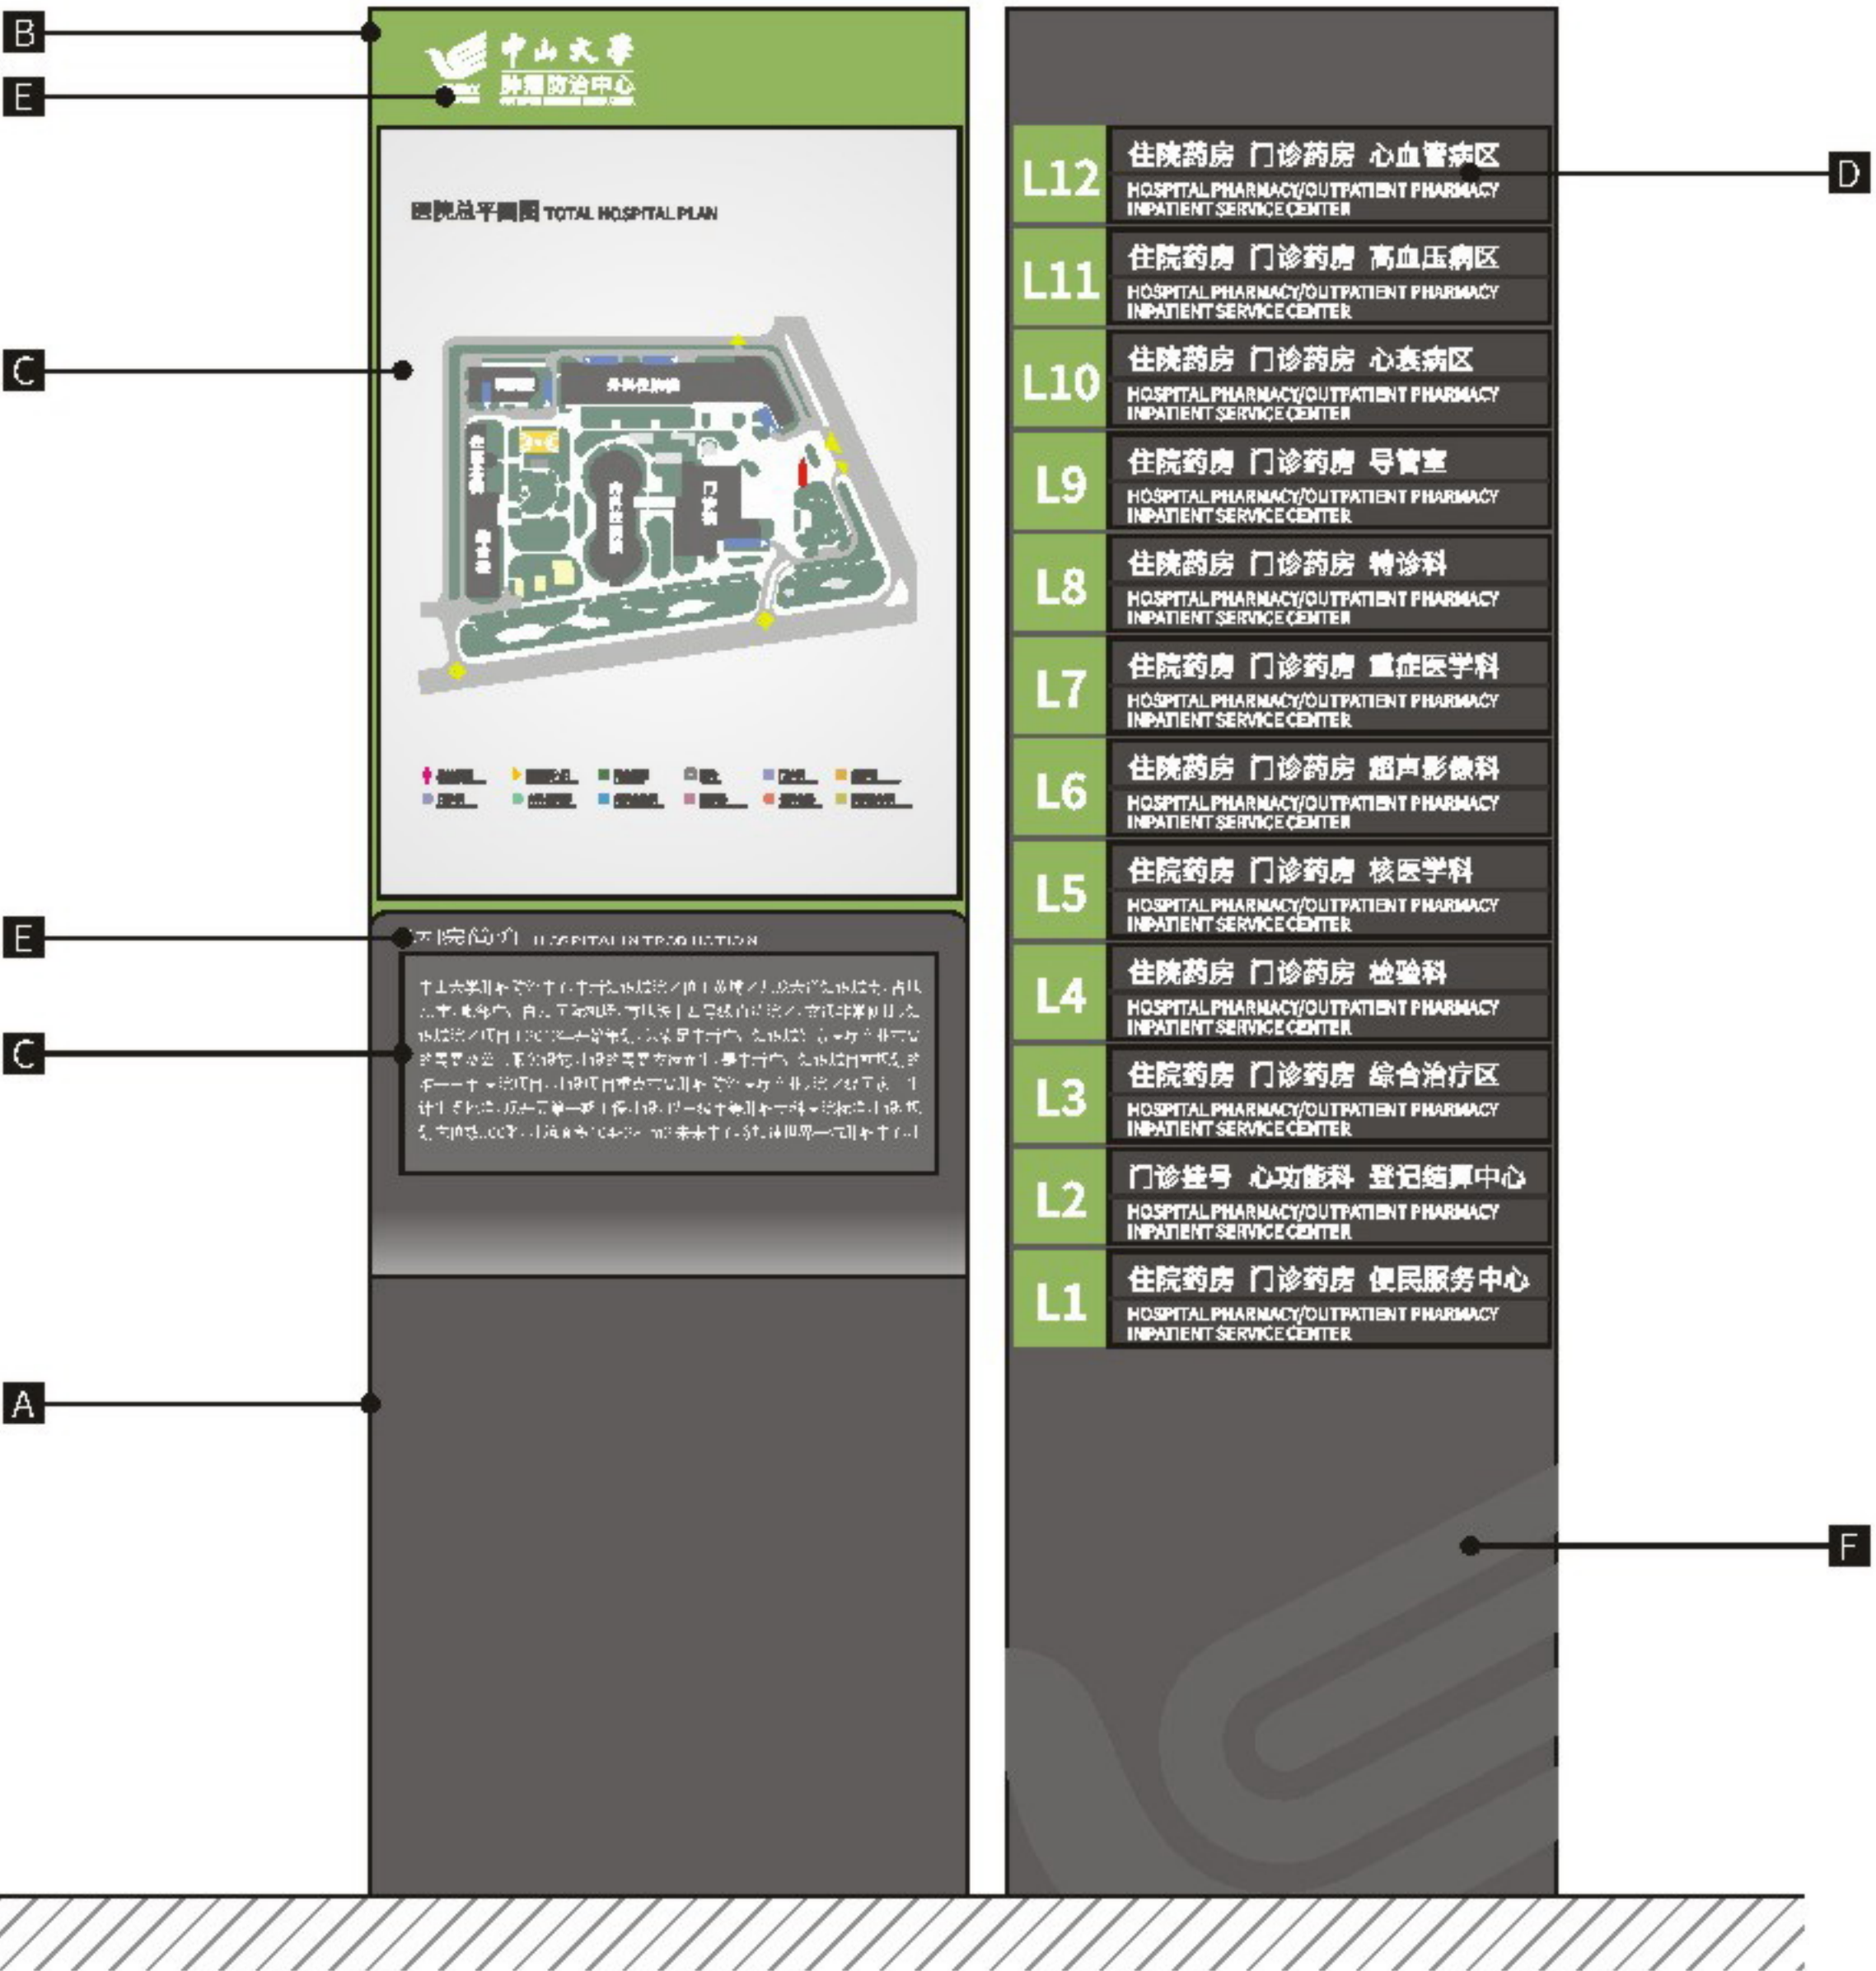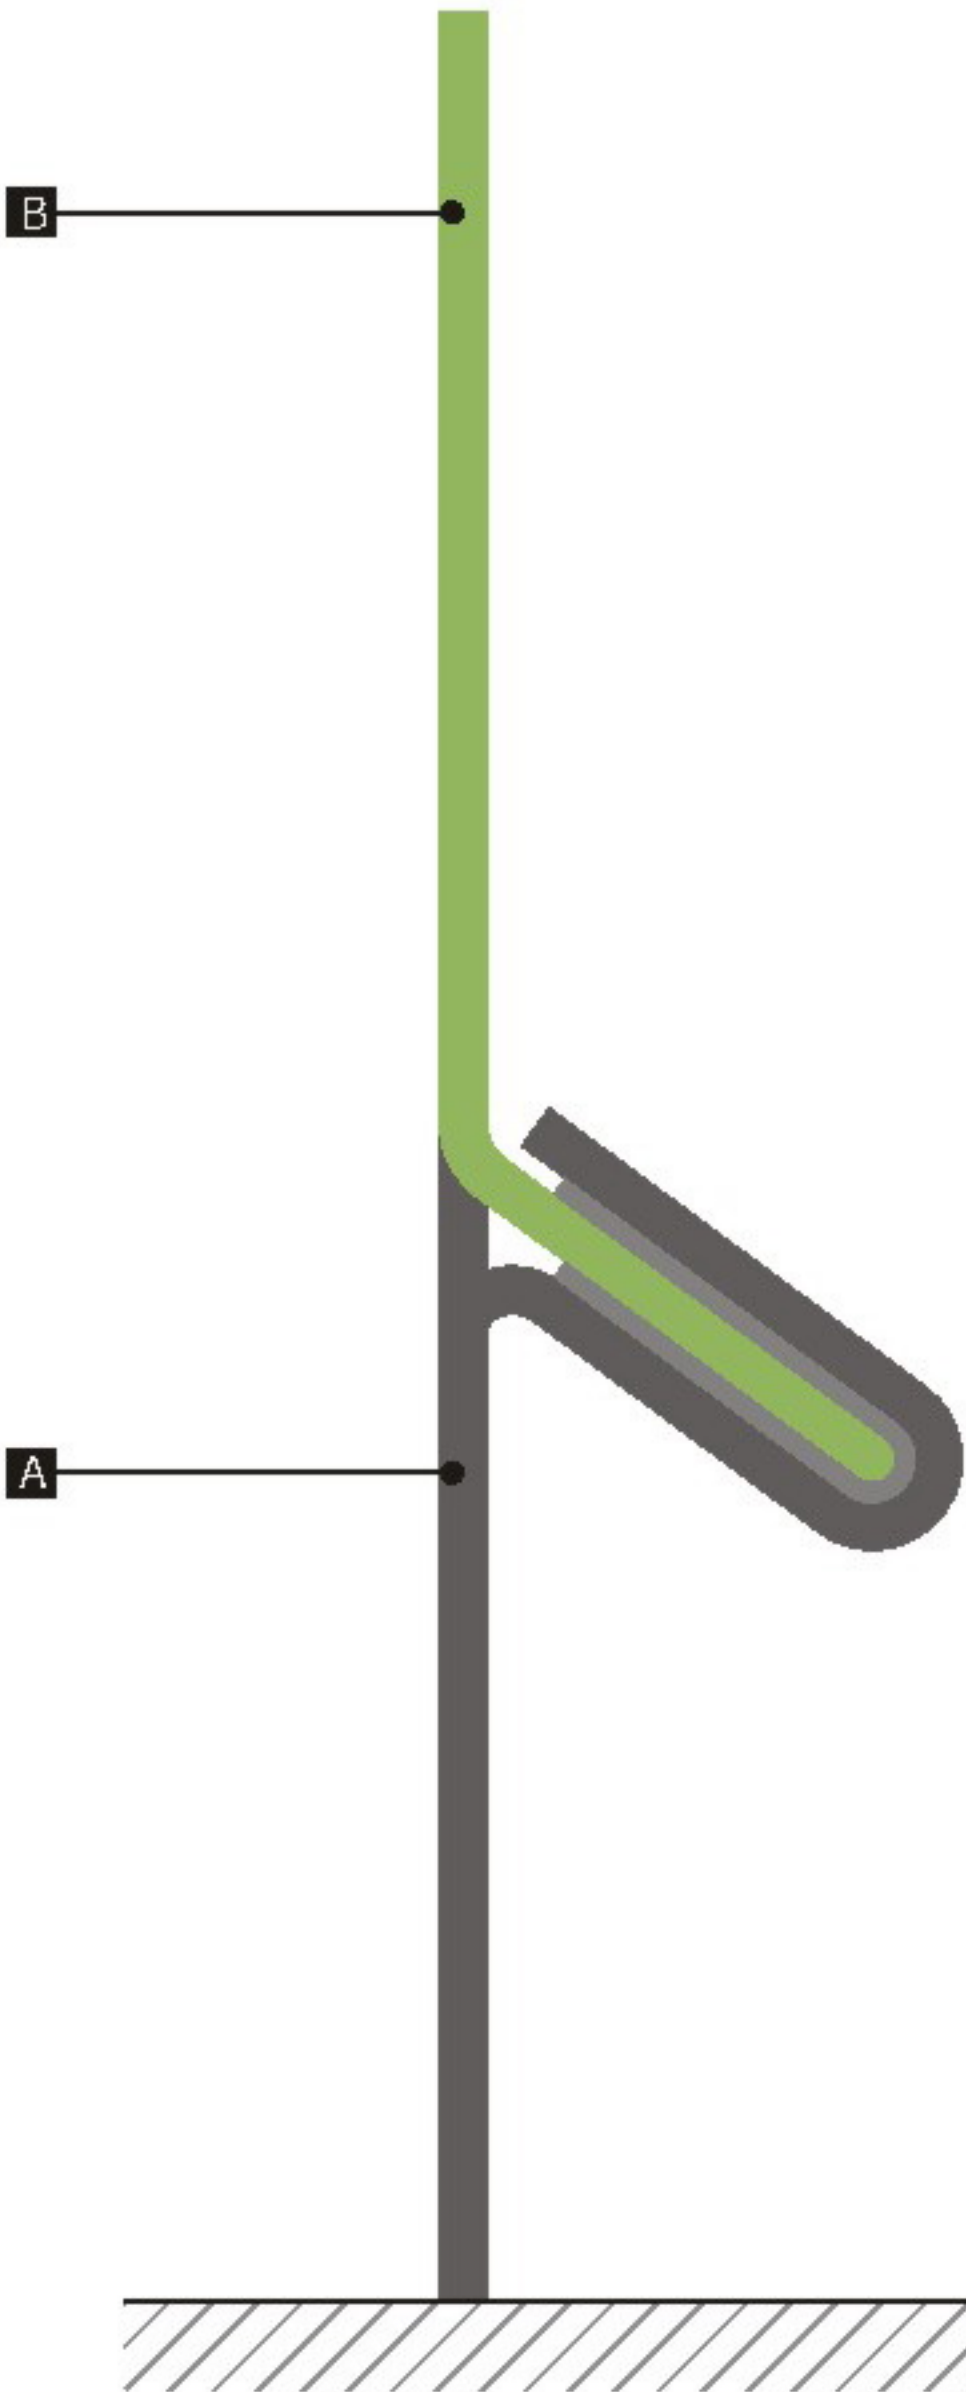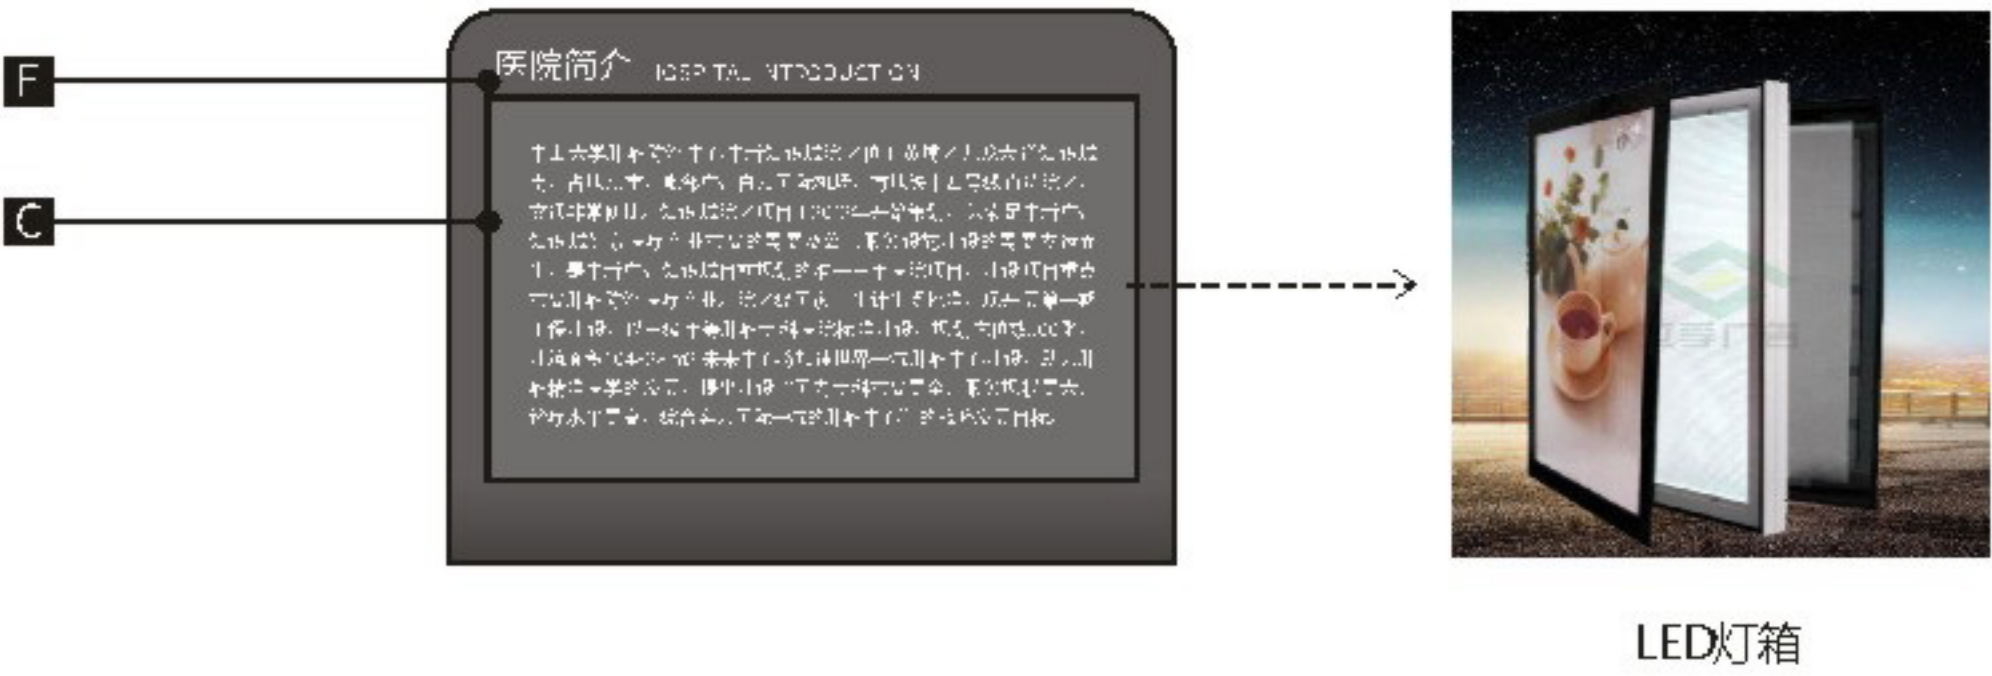

设计方案确认栏:

建设单位
Client

项目
Project
中山大学附属肿瘤医院黄埭院区

图纸名称
Drawing Title
户外总索引

图纸编号
Drawing Numbers
A01

绘图人
Drawing People
校对
Proofreader

日期
Date
2020.11


Size Parameters
规格尺寸

版面信息为示意，后期由制作单位深化


配色方案二（浅色版）



LED灯箱

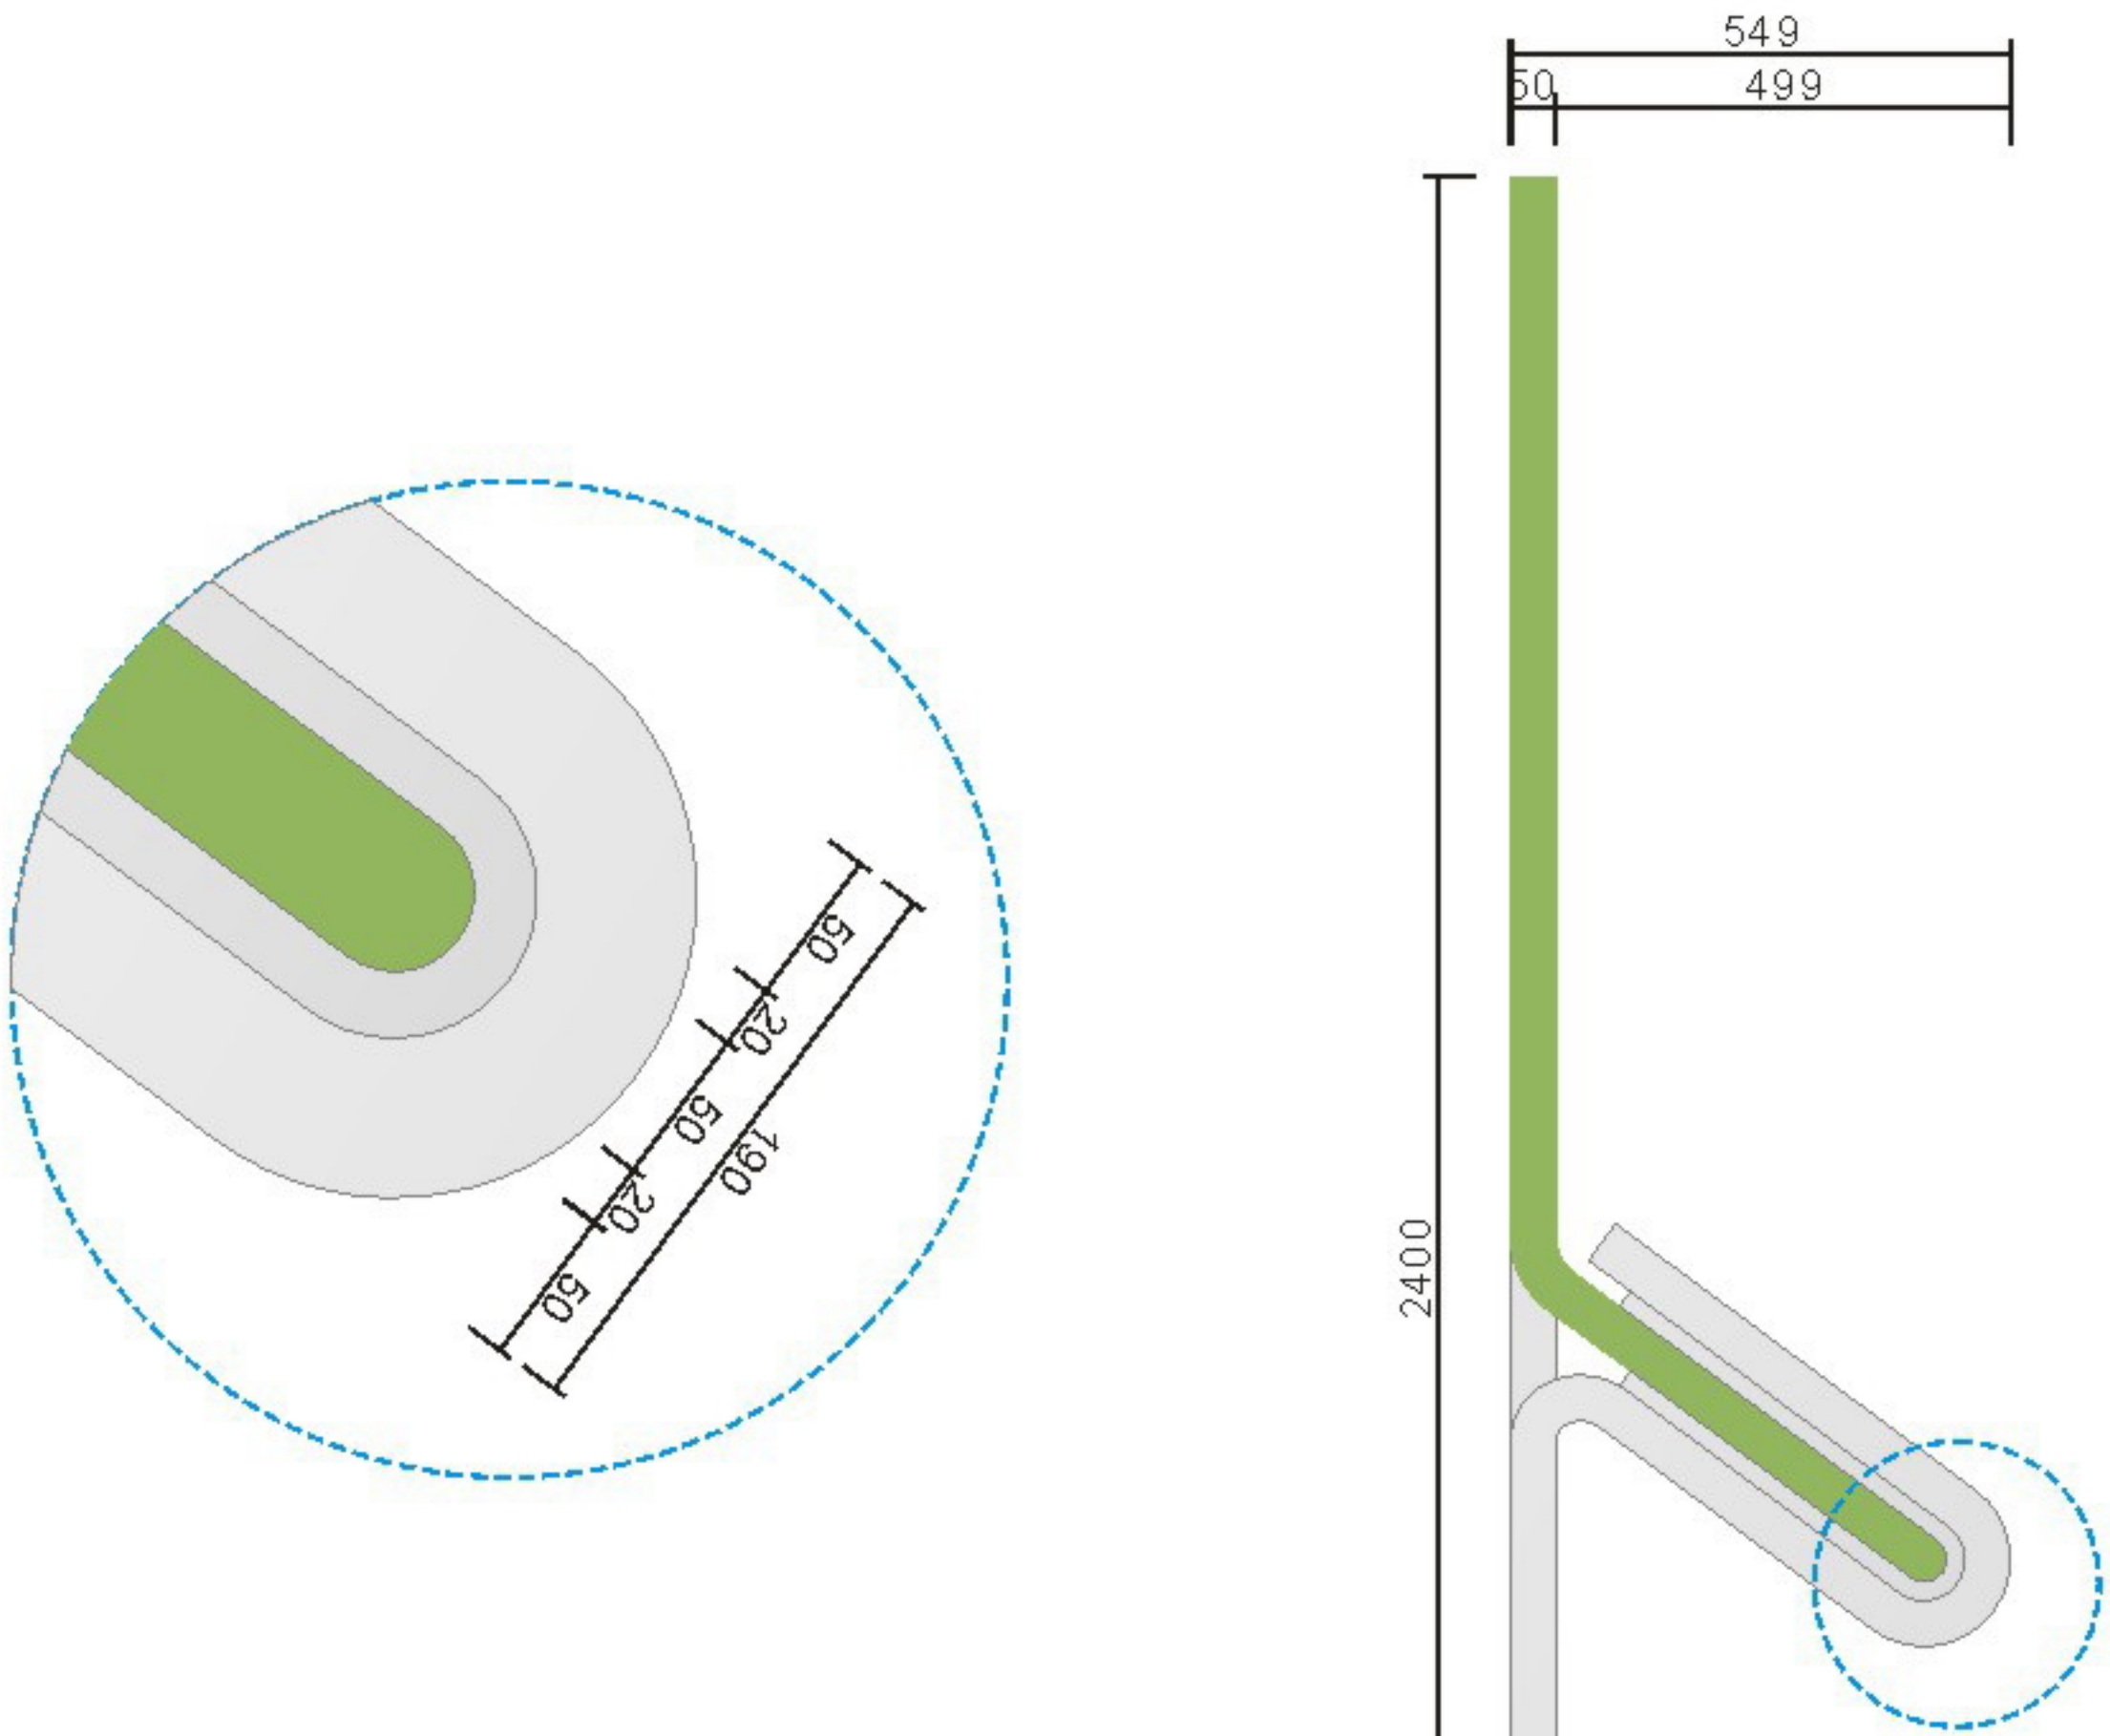

左视图 LEFT VIEW

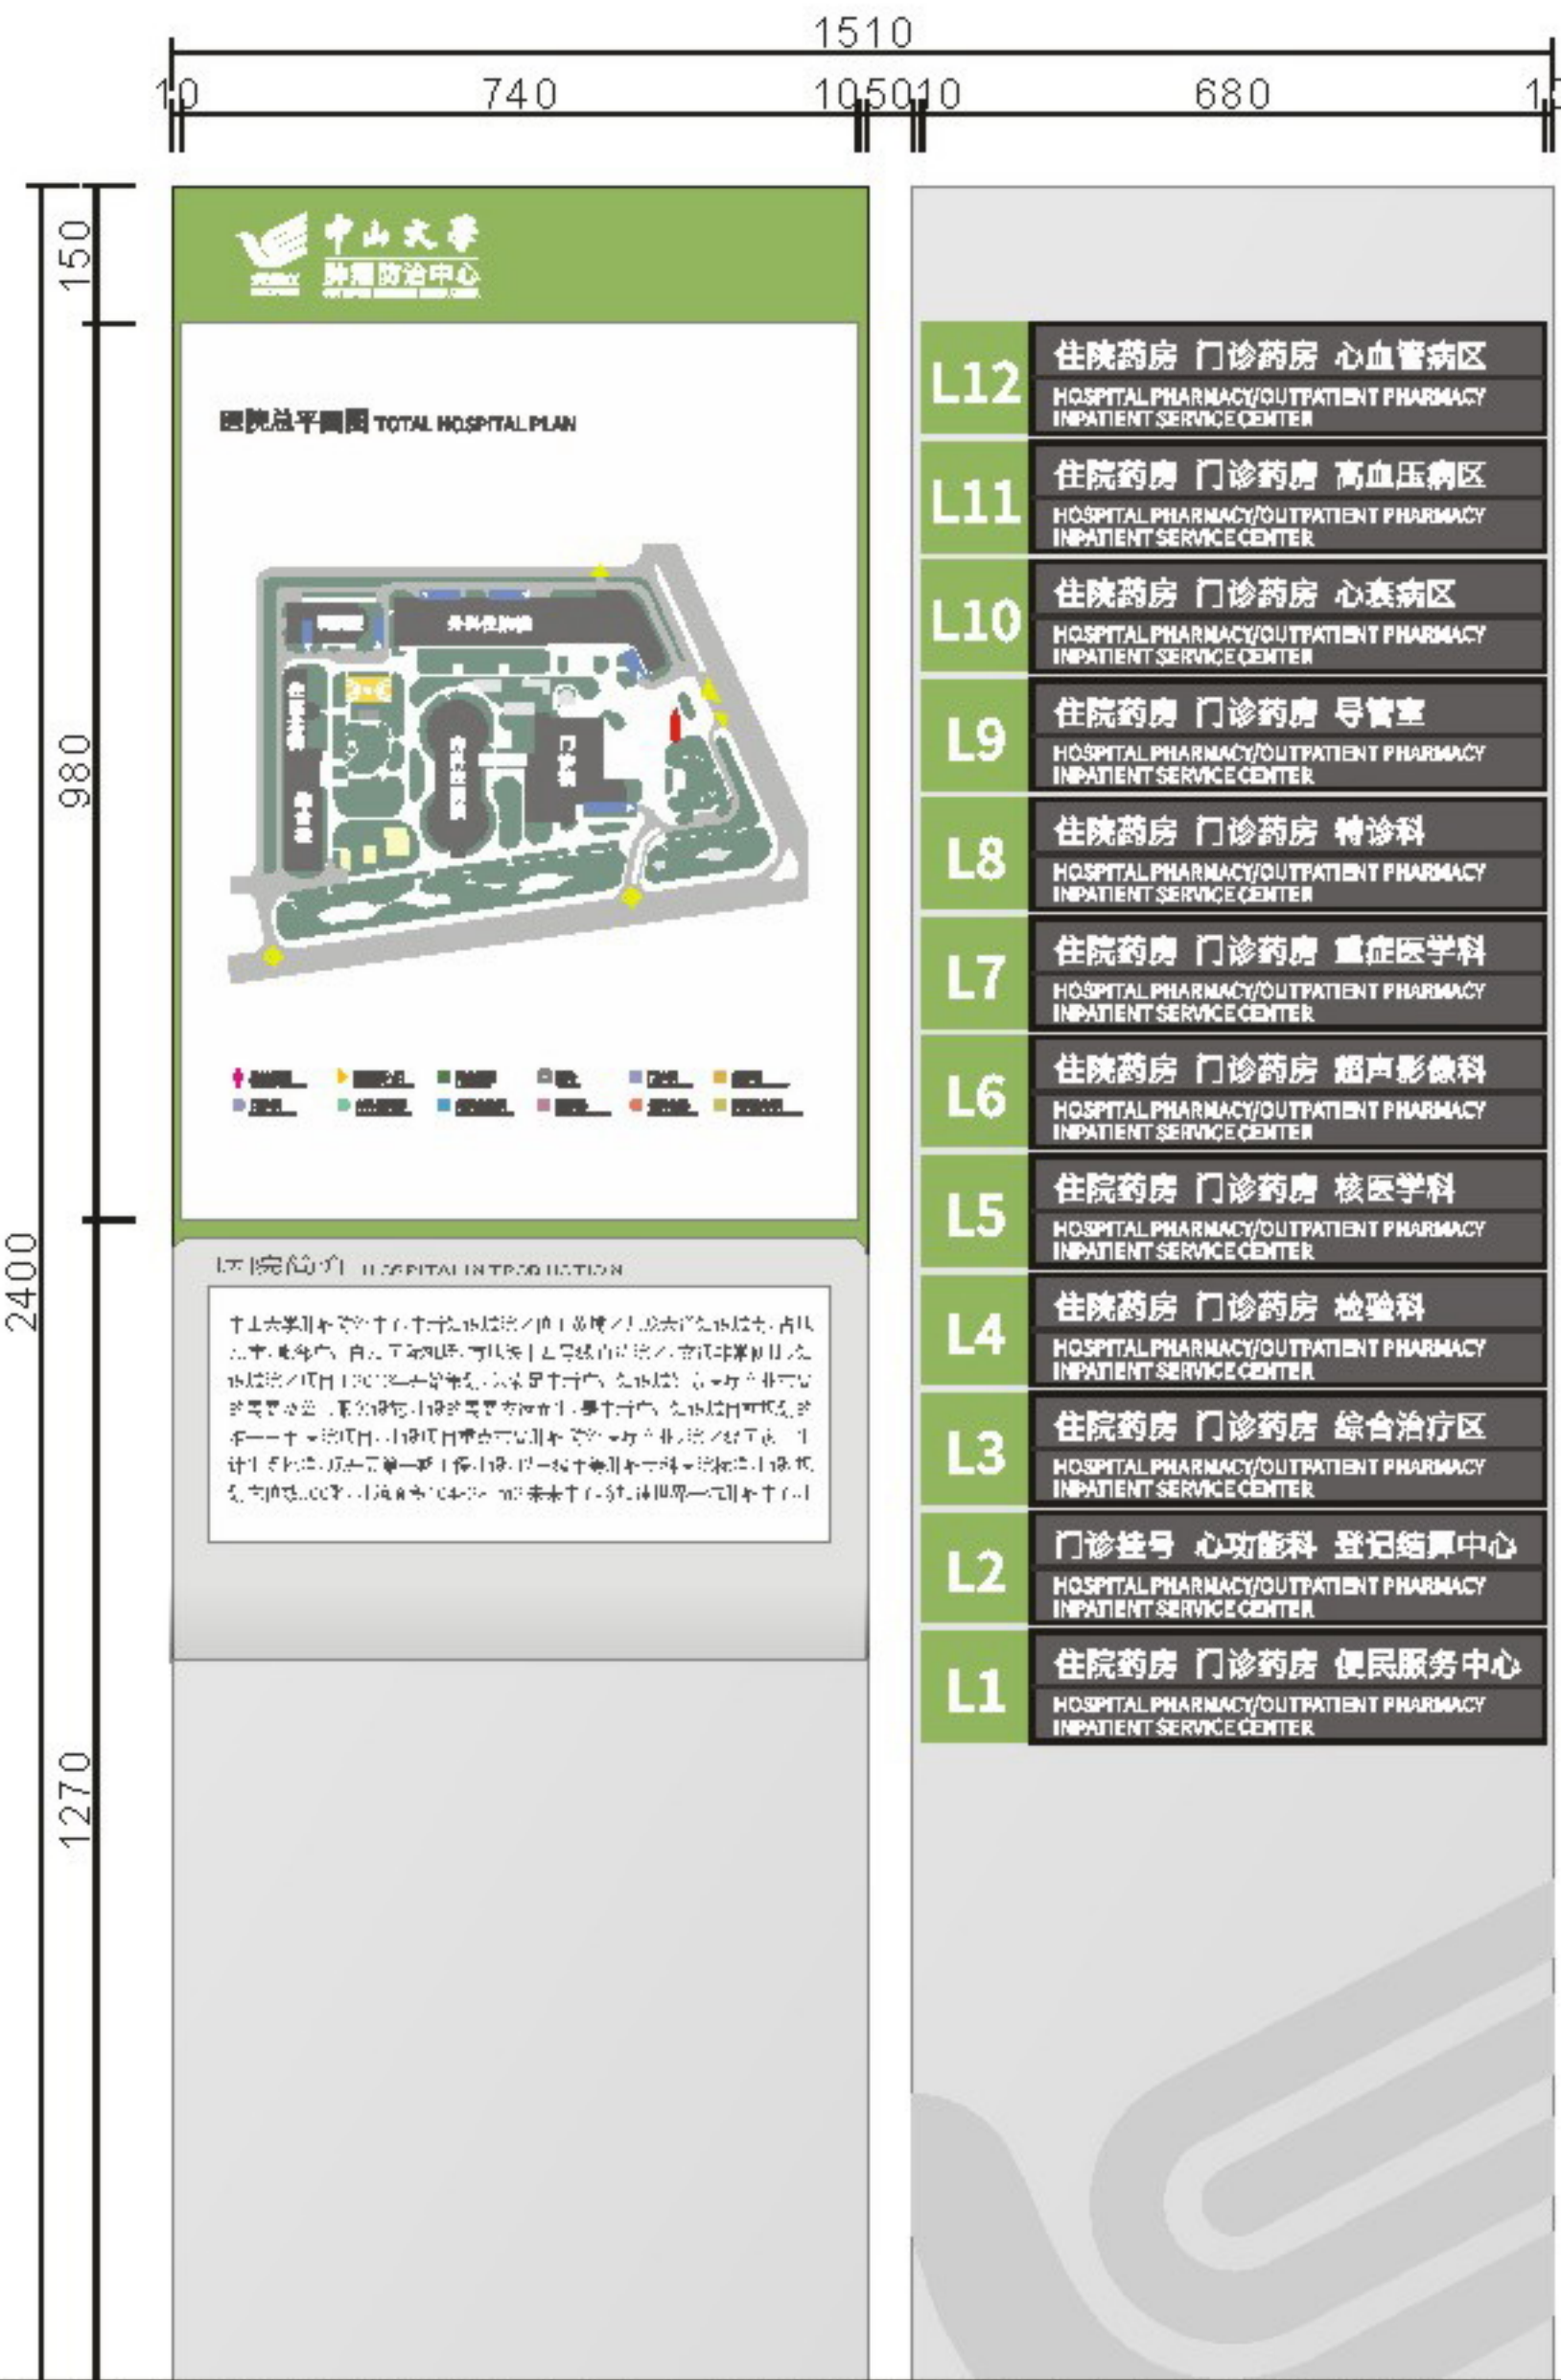

正视图 FRONT VIEW

设计方案确认栏:

建设单位
Client

项目
Project
中山大学附属肿瘤医院黄埭院区

图纸名称
Drawing Title
户外总索引

图纸编号
Drawing Numbers
A01

绘图人
Drawing People



校对
Proofreader

日期
Date
2020.11


Material Technology
材料工艺

版面信息为示意，后期由制作单位深化

- A 厚1.5mmGB304#不锈钢焊制造型，表面氟碳烤漆标准色B-01，油漆掺入银粉，漆面细闪银效果，面罩抗紫外线光油。
- B 厚1.5mmGB304#不锈钢焊制造型，表面氟碳烤漆标准色C-01，面罩抗紫外线光油。
- C 户外LED灯箱，面板为厚5mm有机玻璃贴对应内容高精度灯片，内置户外防水LED光源。
- D 铝型材组装面板，内容丝网印刷。
- E 文字内容丝网印刷。
- F 辅助图形丝网印刷标准色B-02。

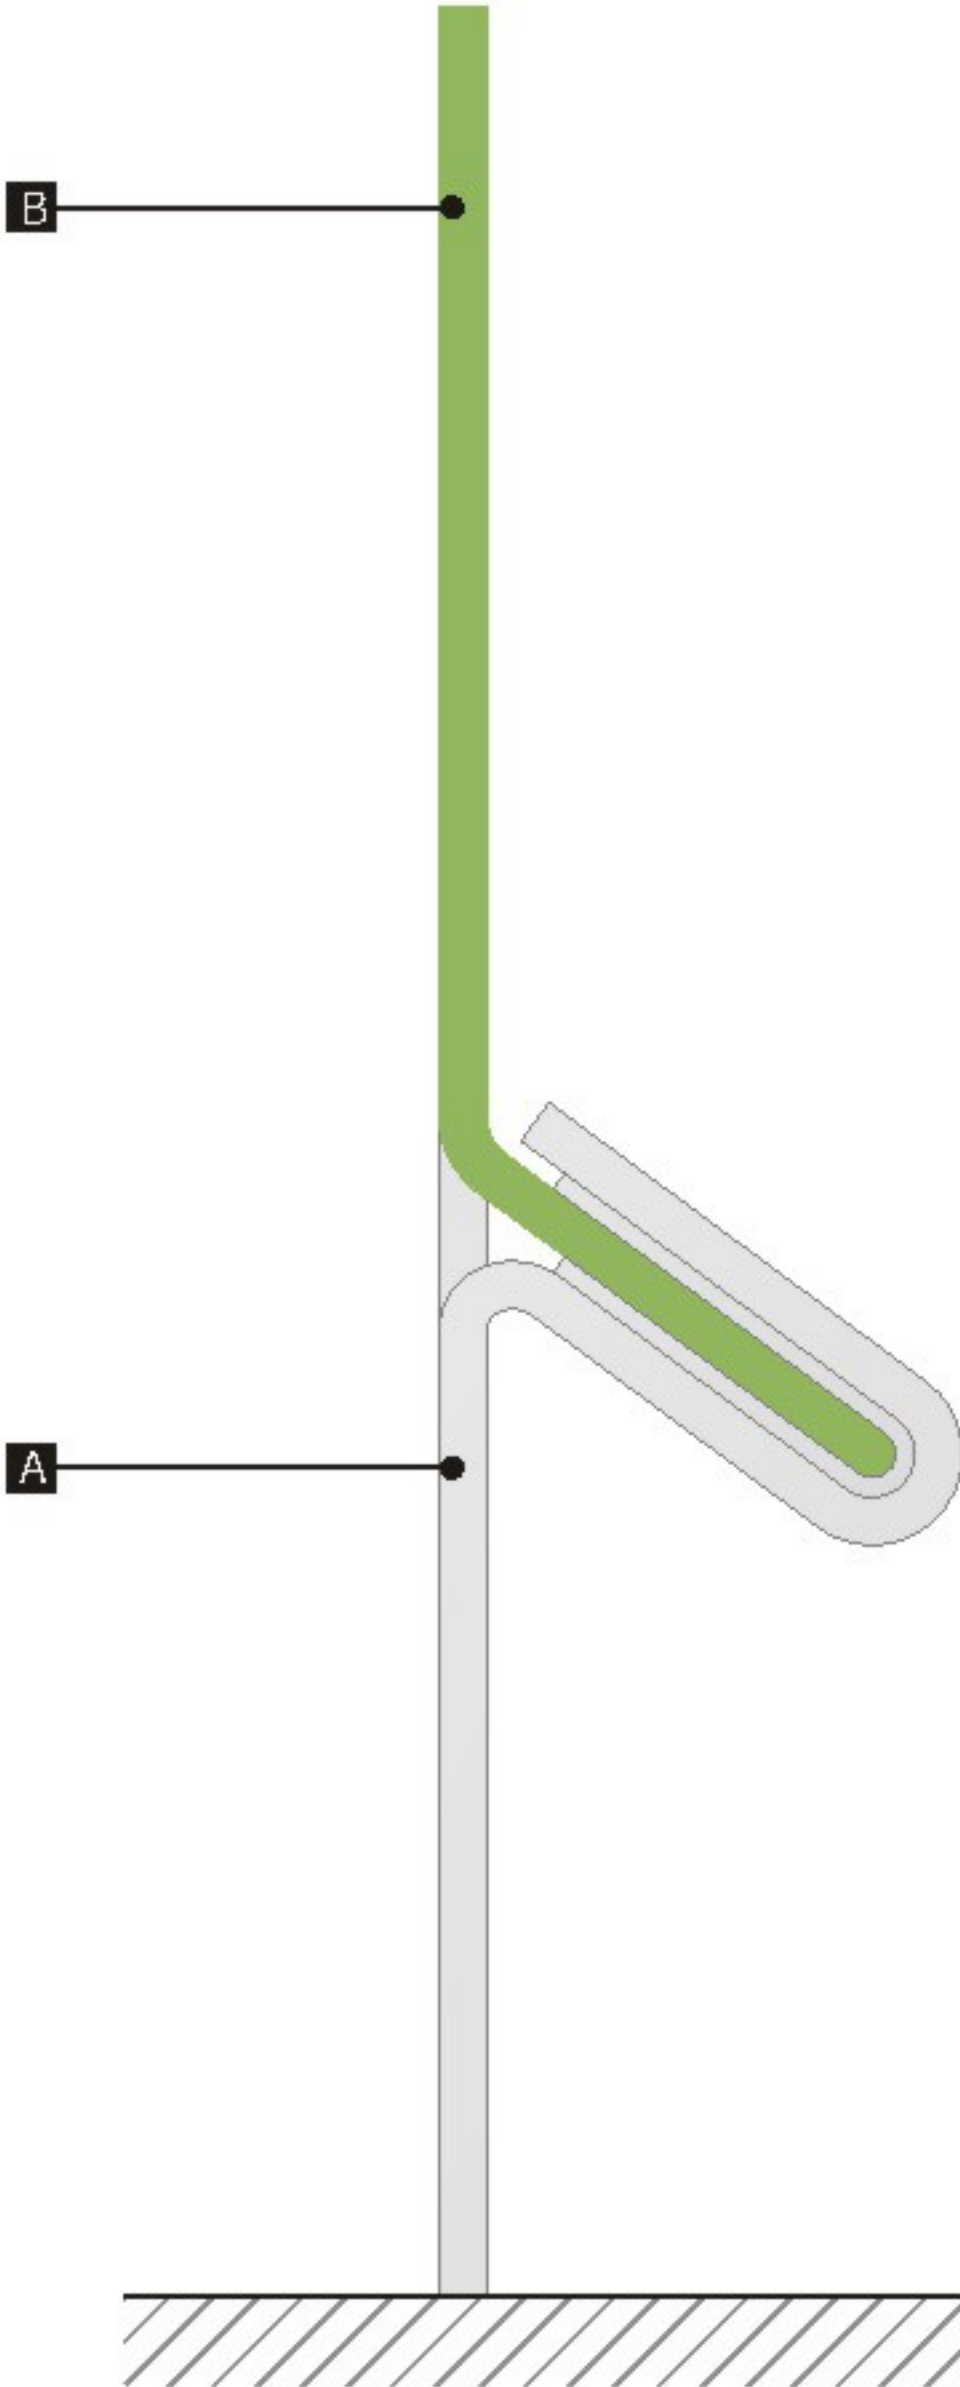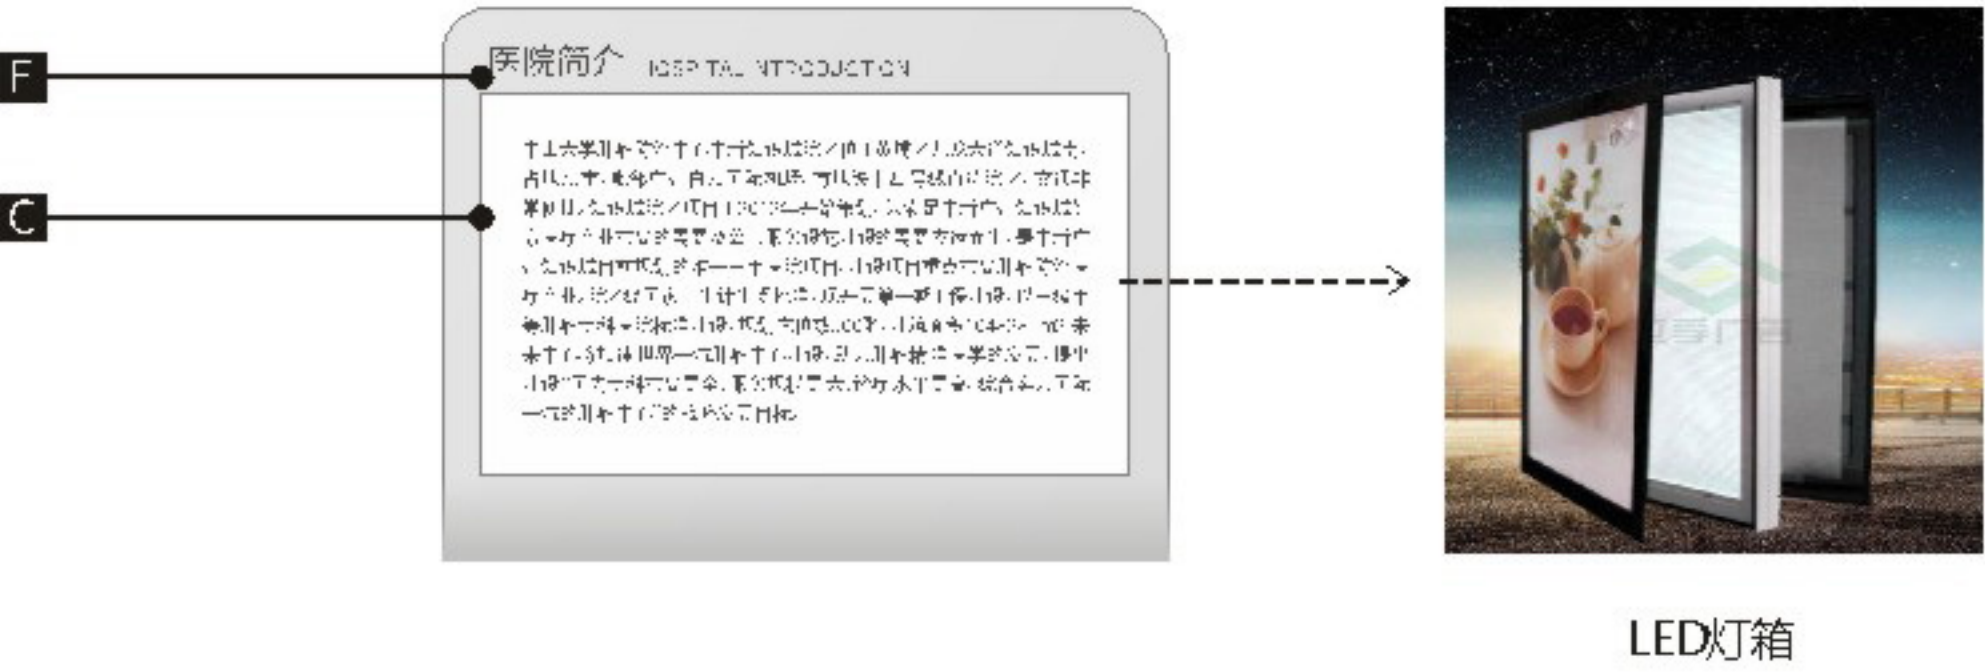

左视图 LEFT VIEW

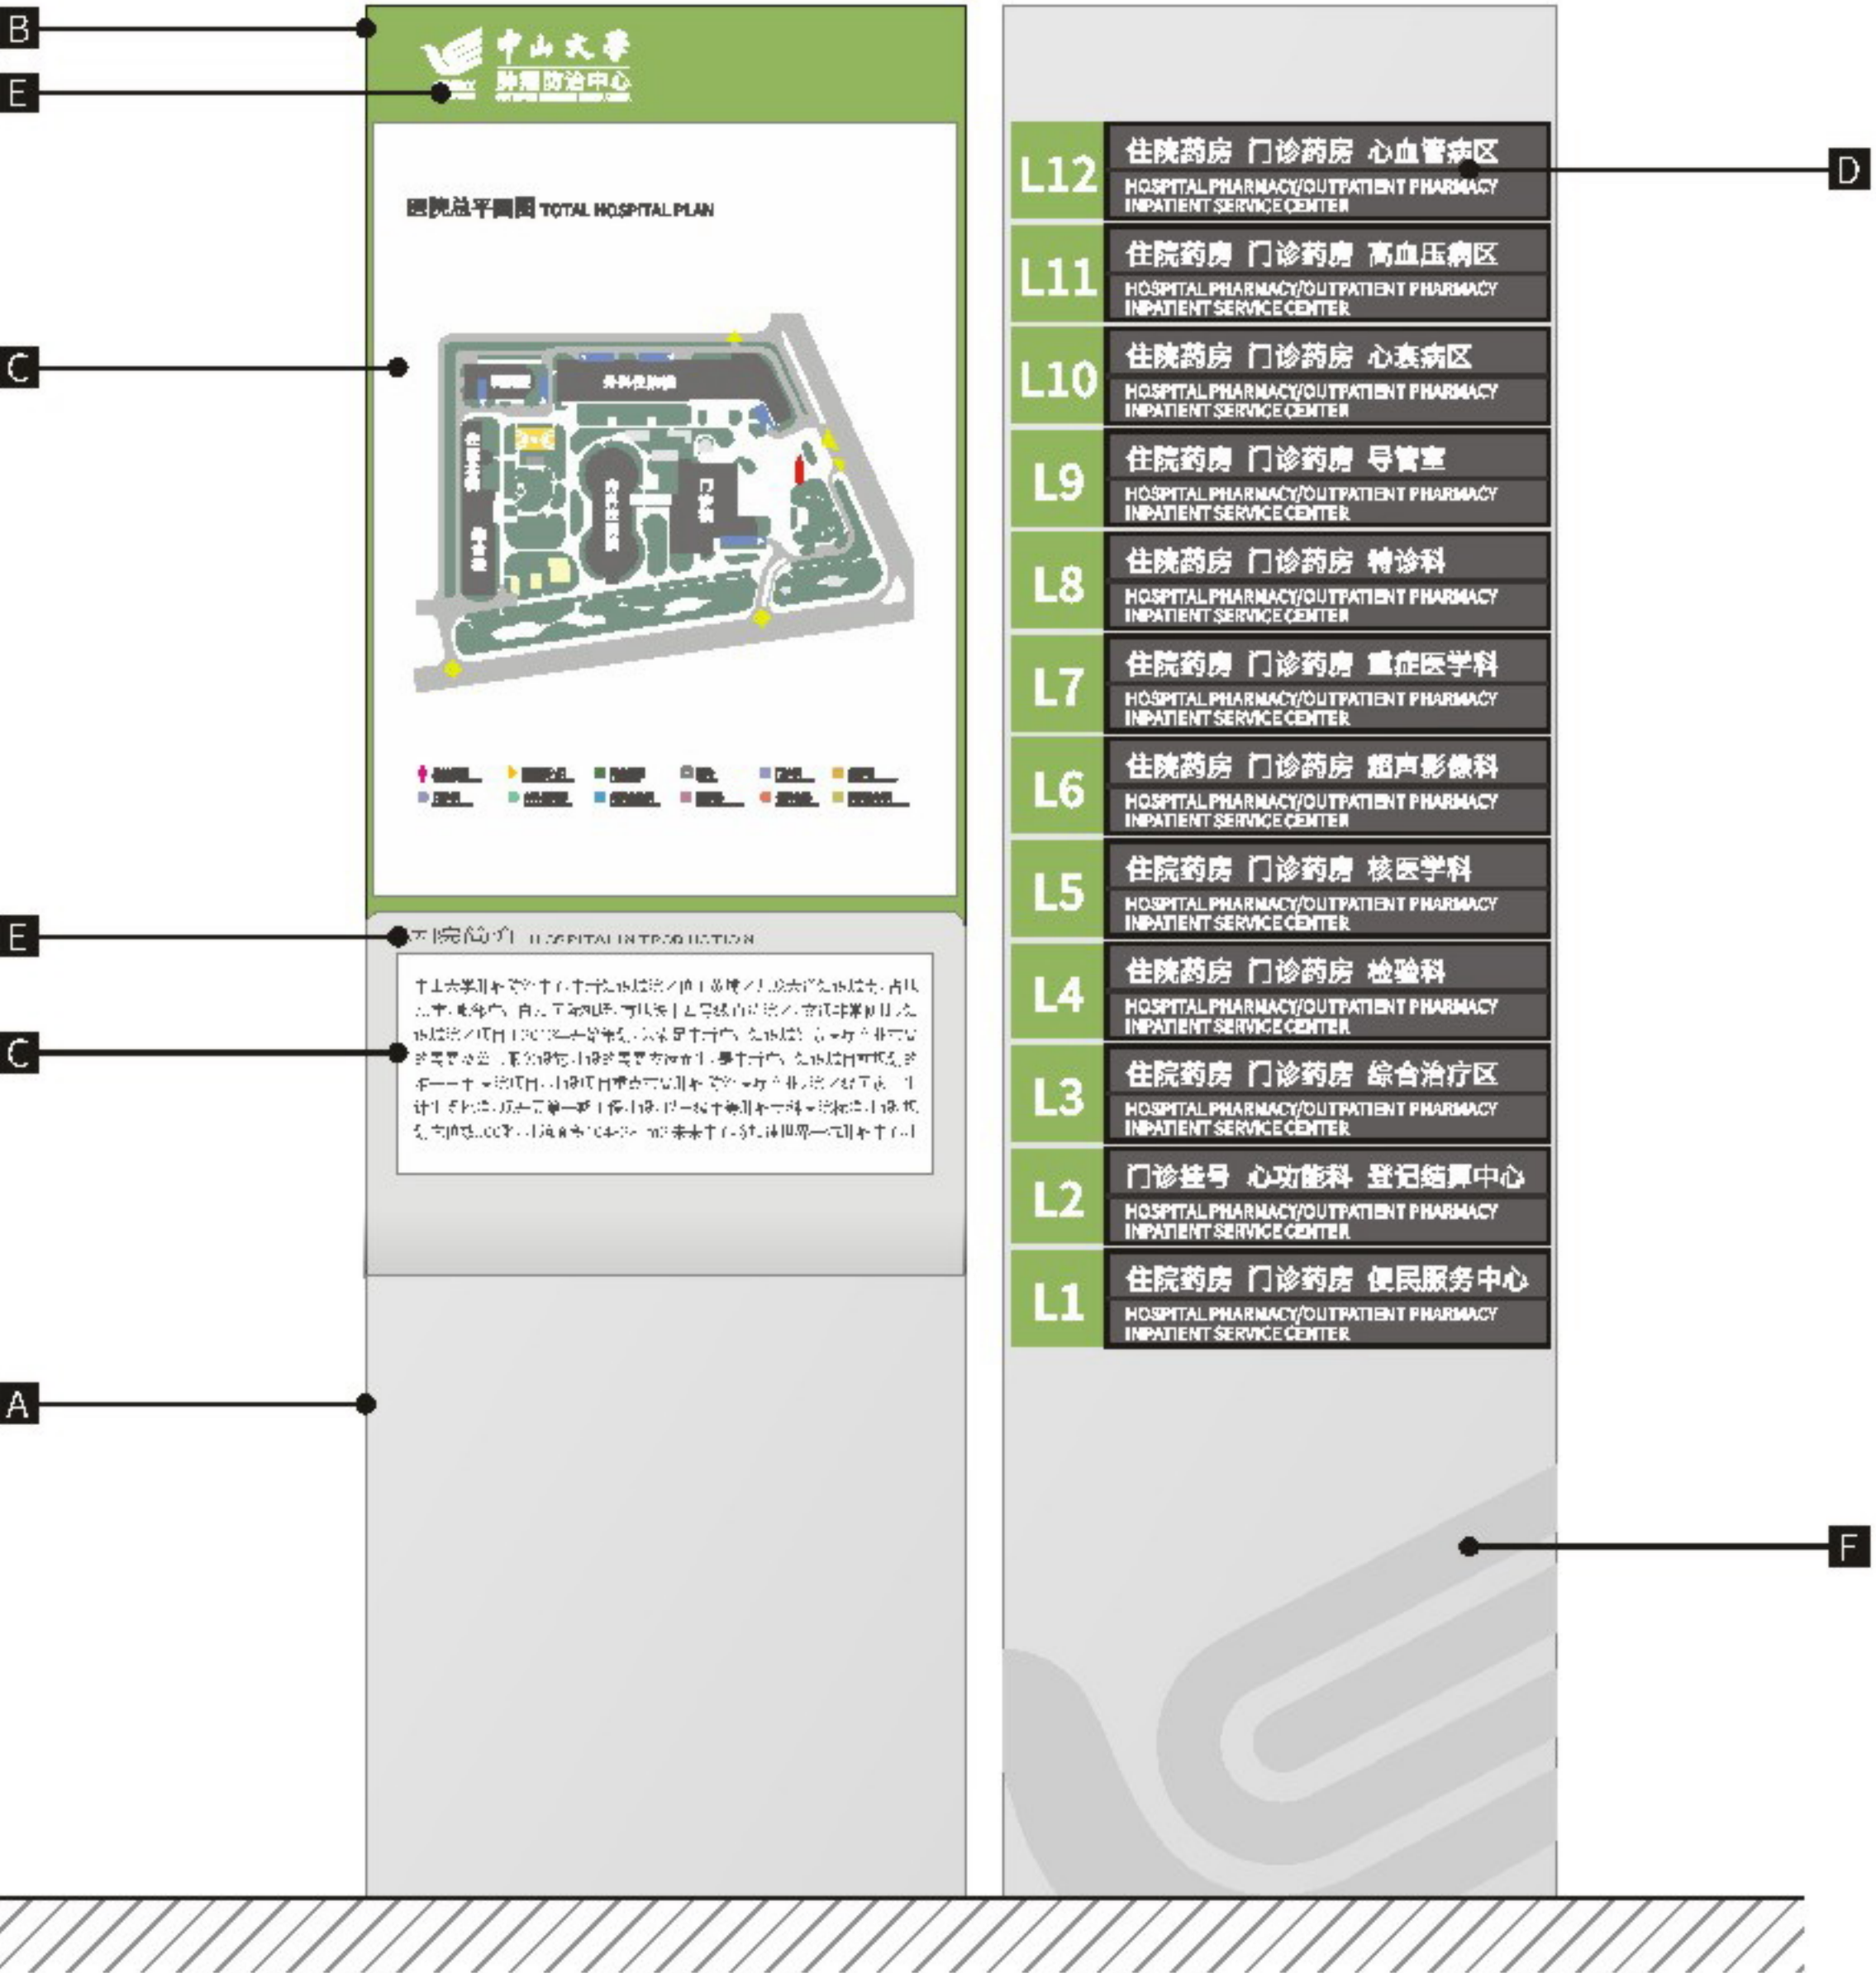

正视图 FRONT VIEW



设计方案确认栏:

建设单位
Client

项目
Project
中山大学附属肿瘤医院黄埭院区

图纸名称
Drawing Title
户外总索引




图纸编号
Drawing Numbers
A01

绘图人
Drawing People
校对
Proofreader

日期
Date
2020.11

Size Parameters
规格尺寸

版面信息为示意，后期由制作单位深化

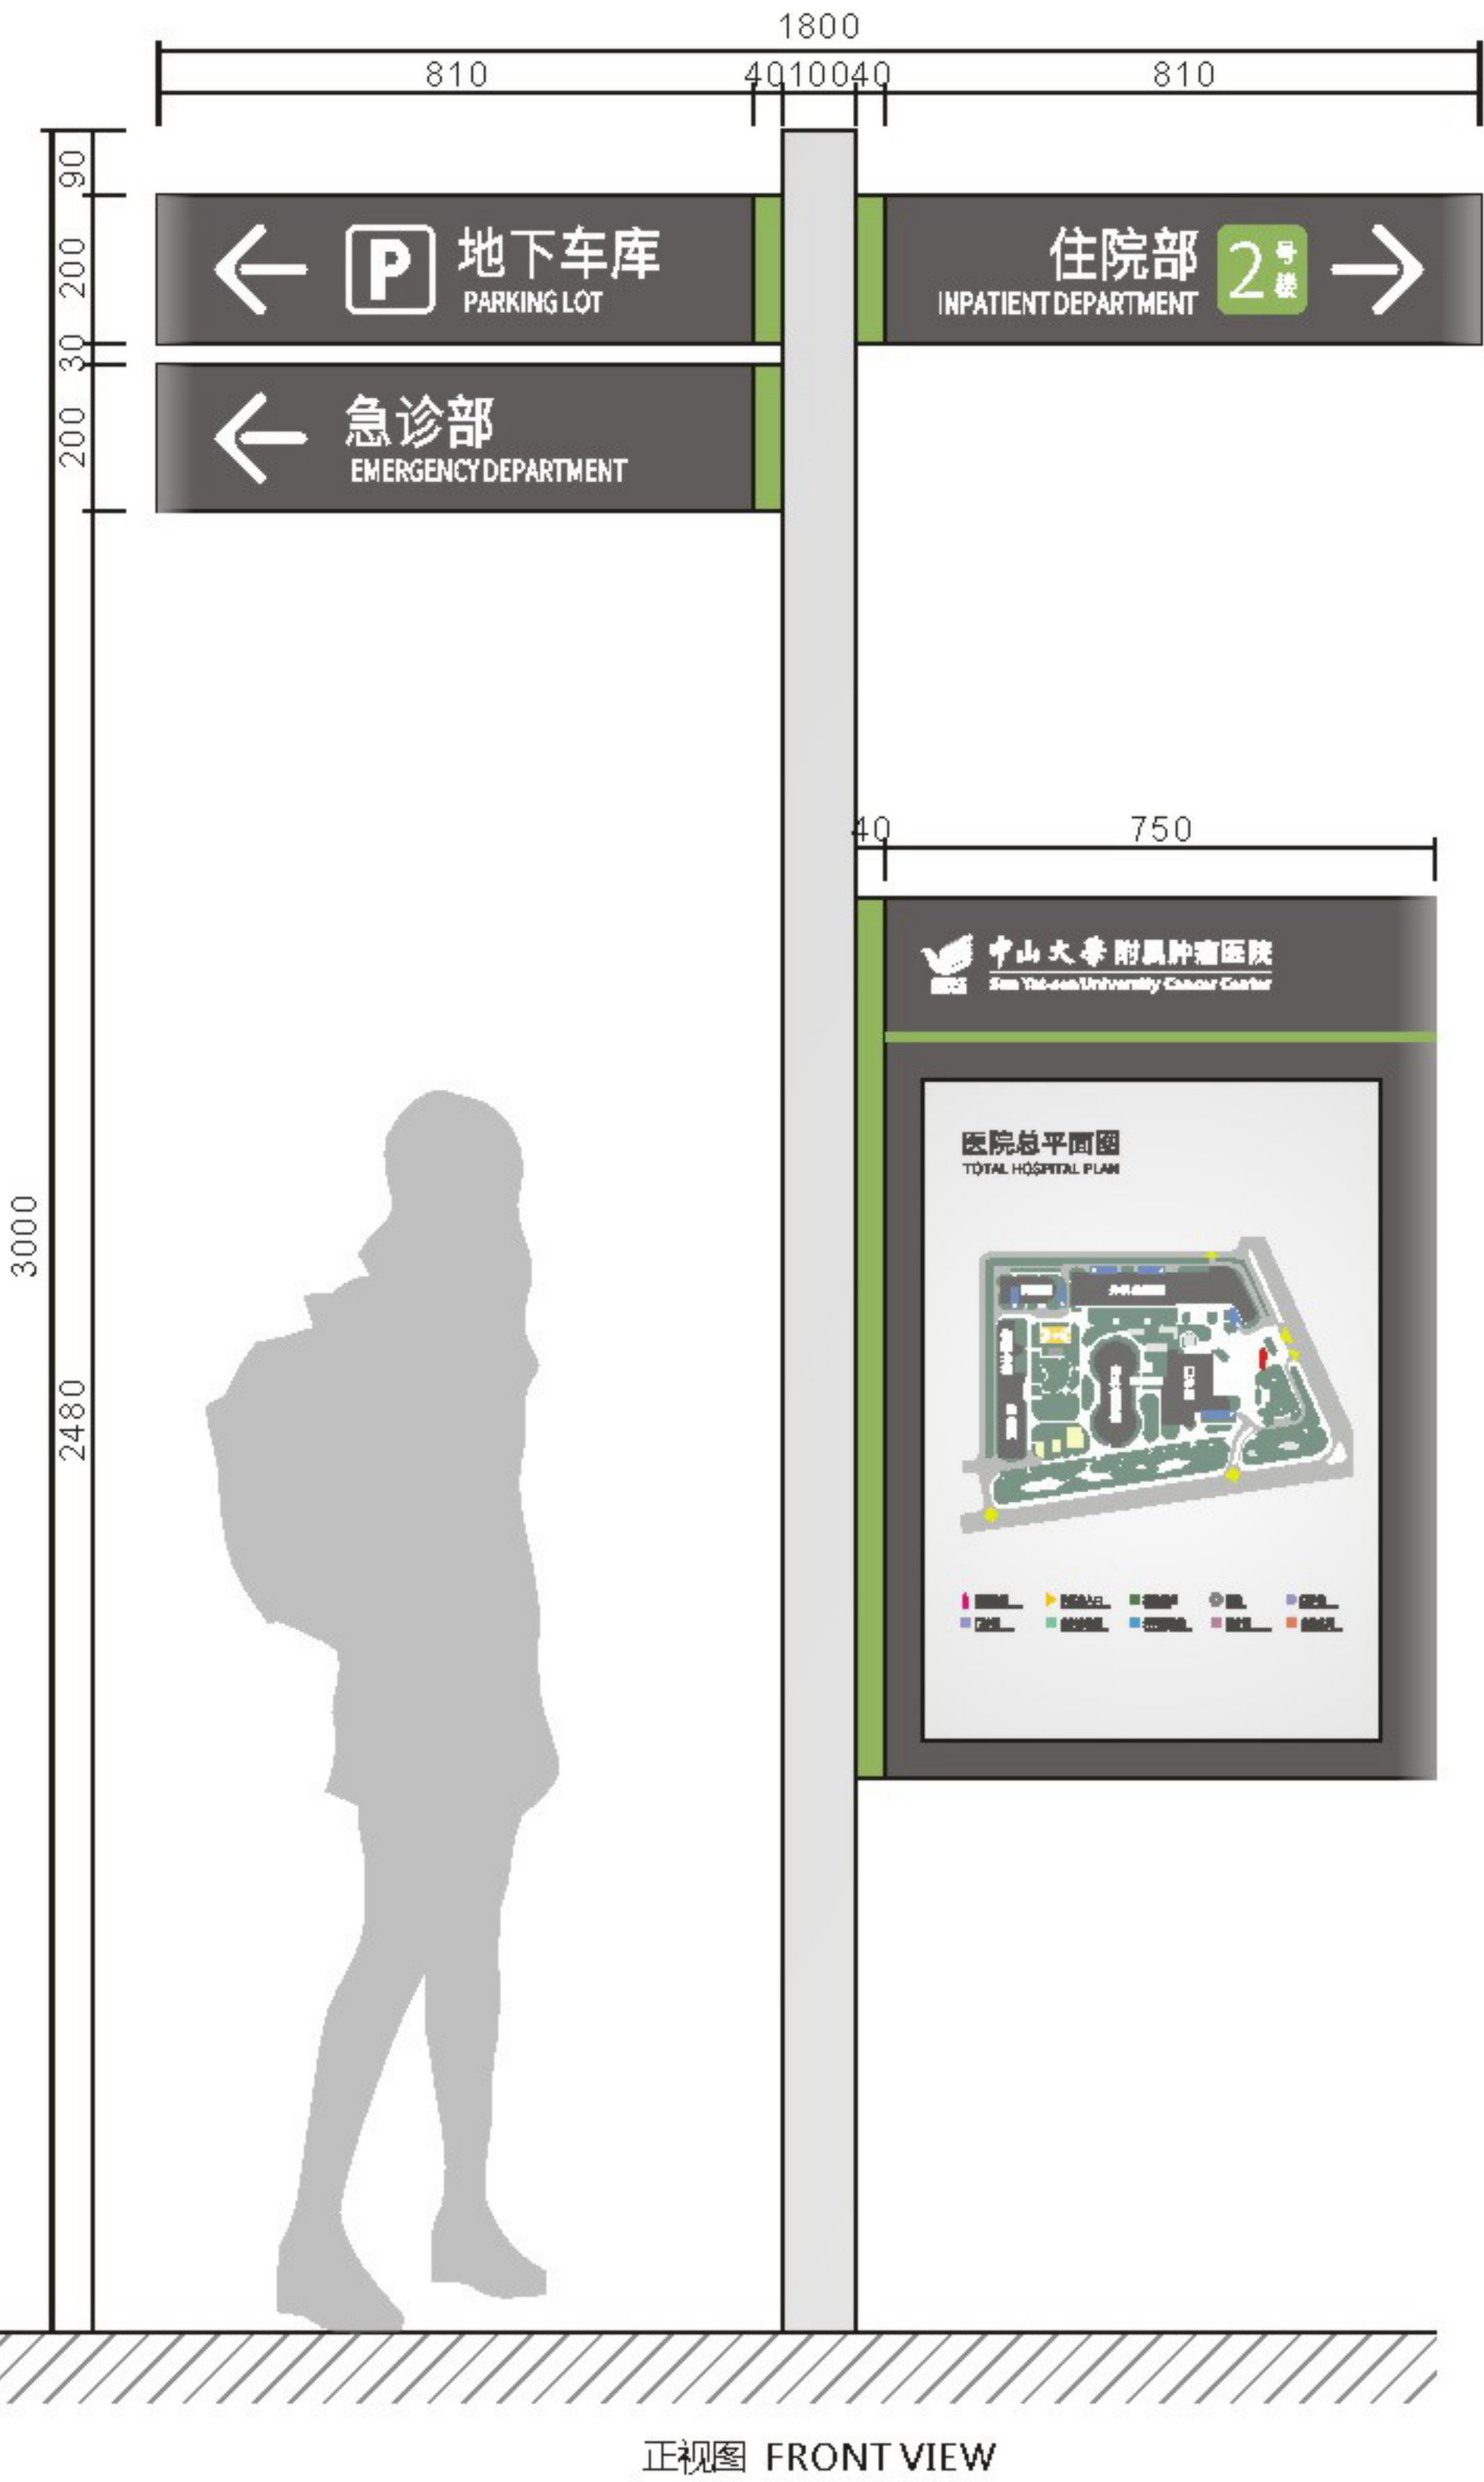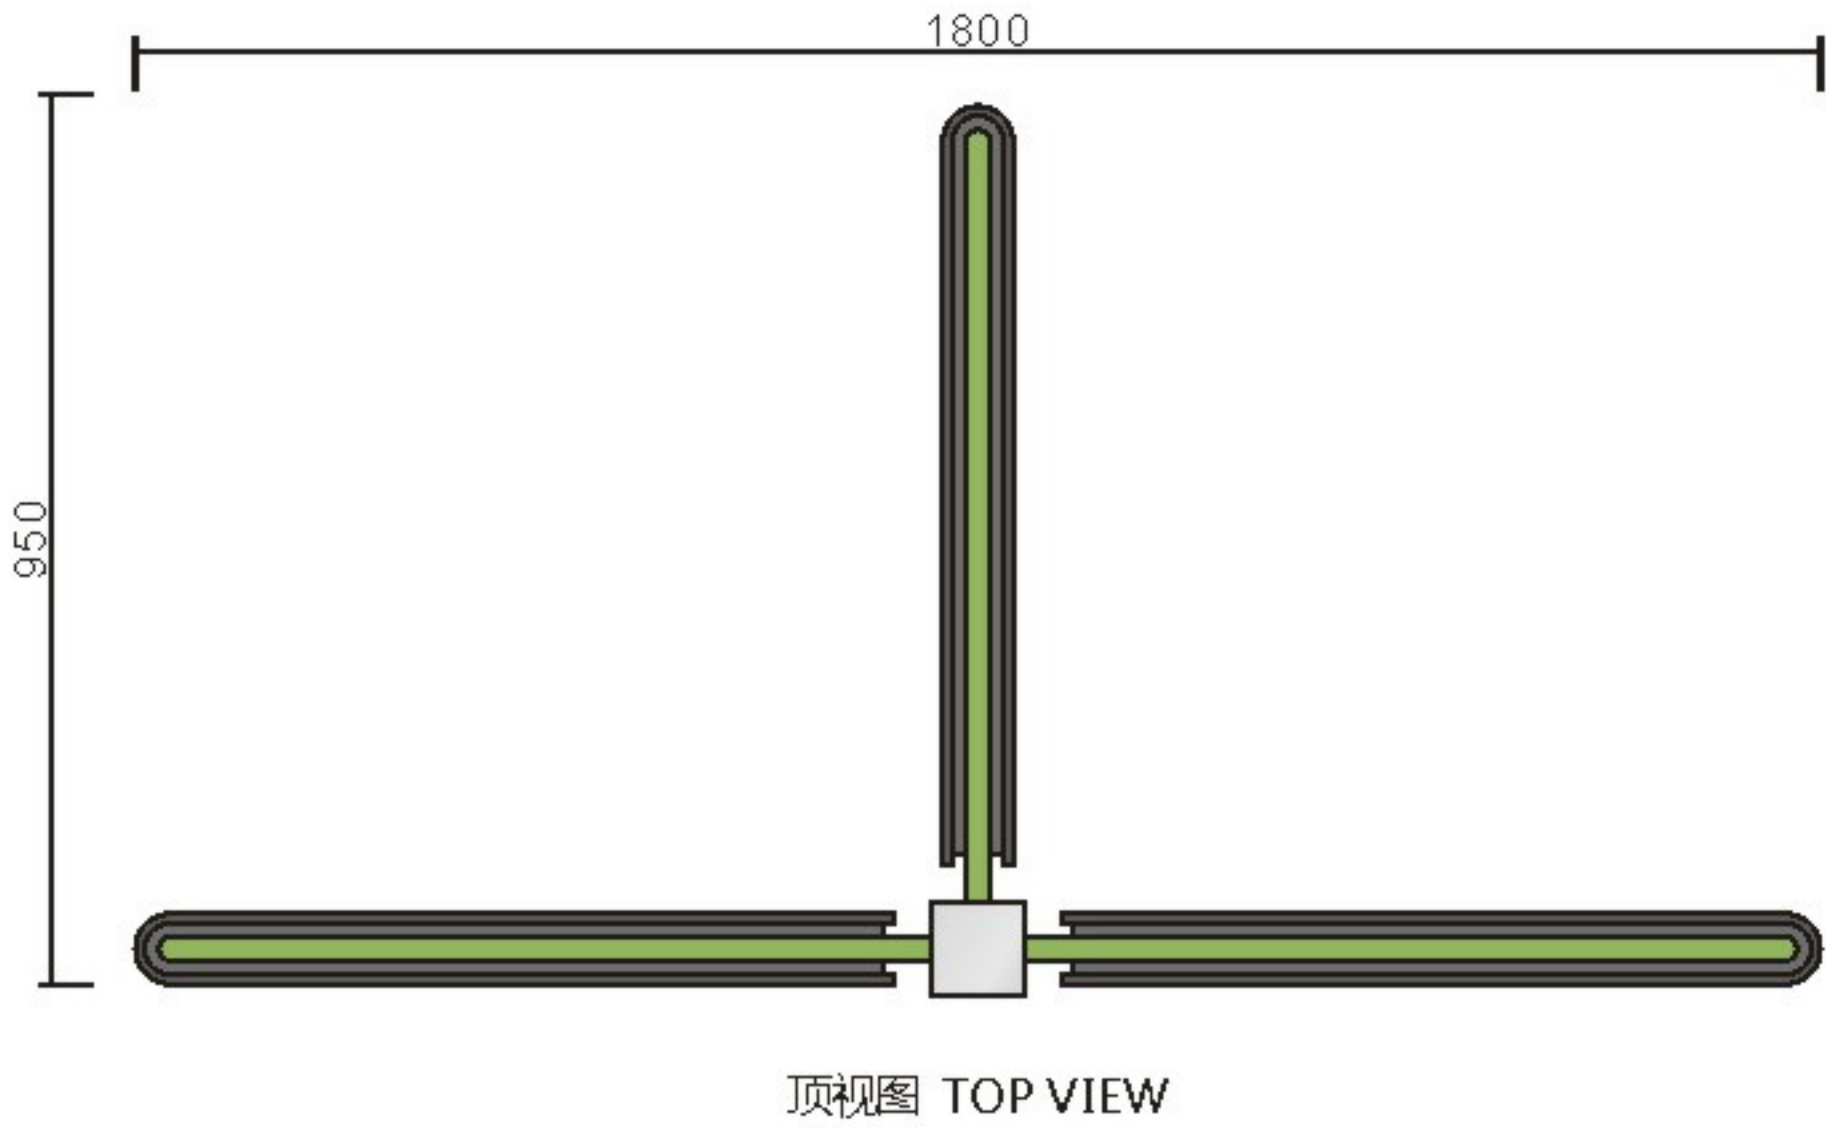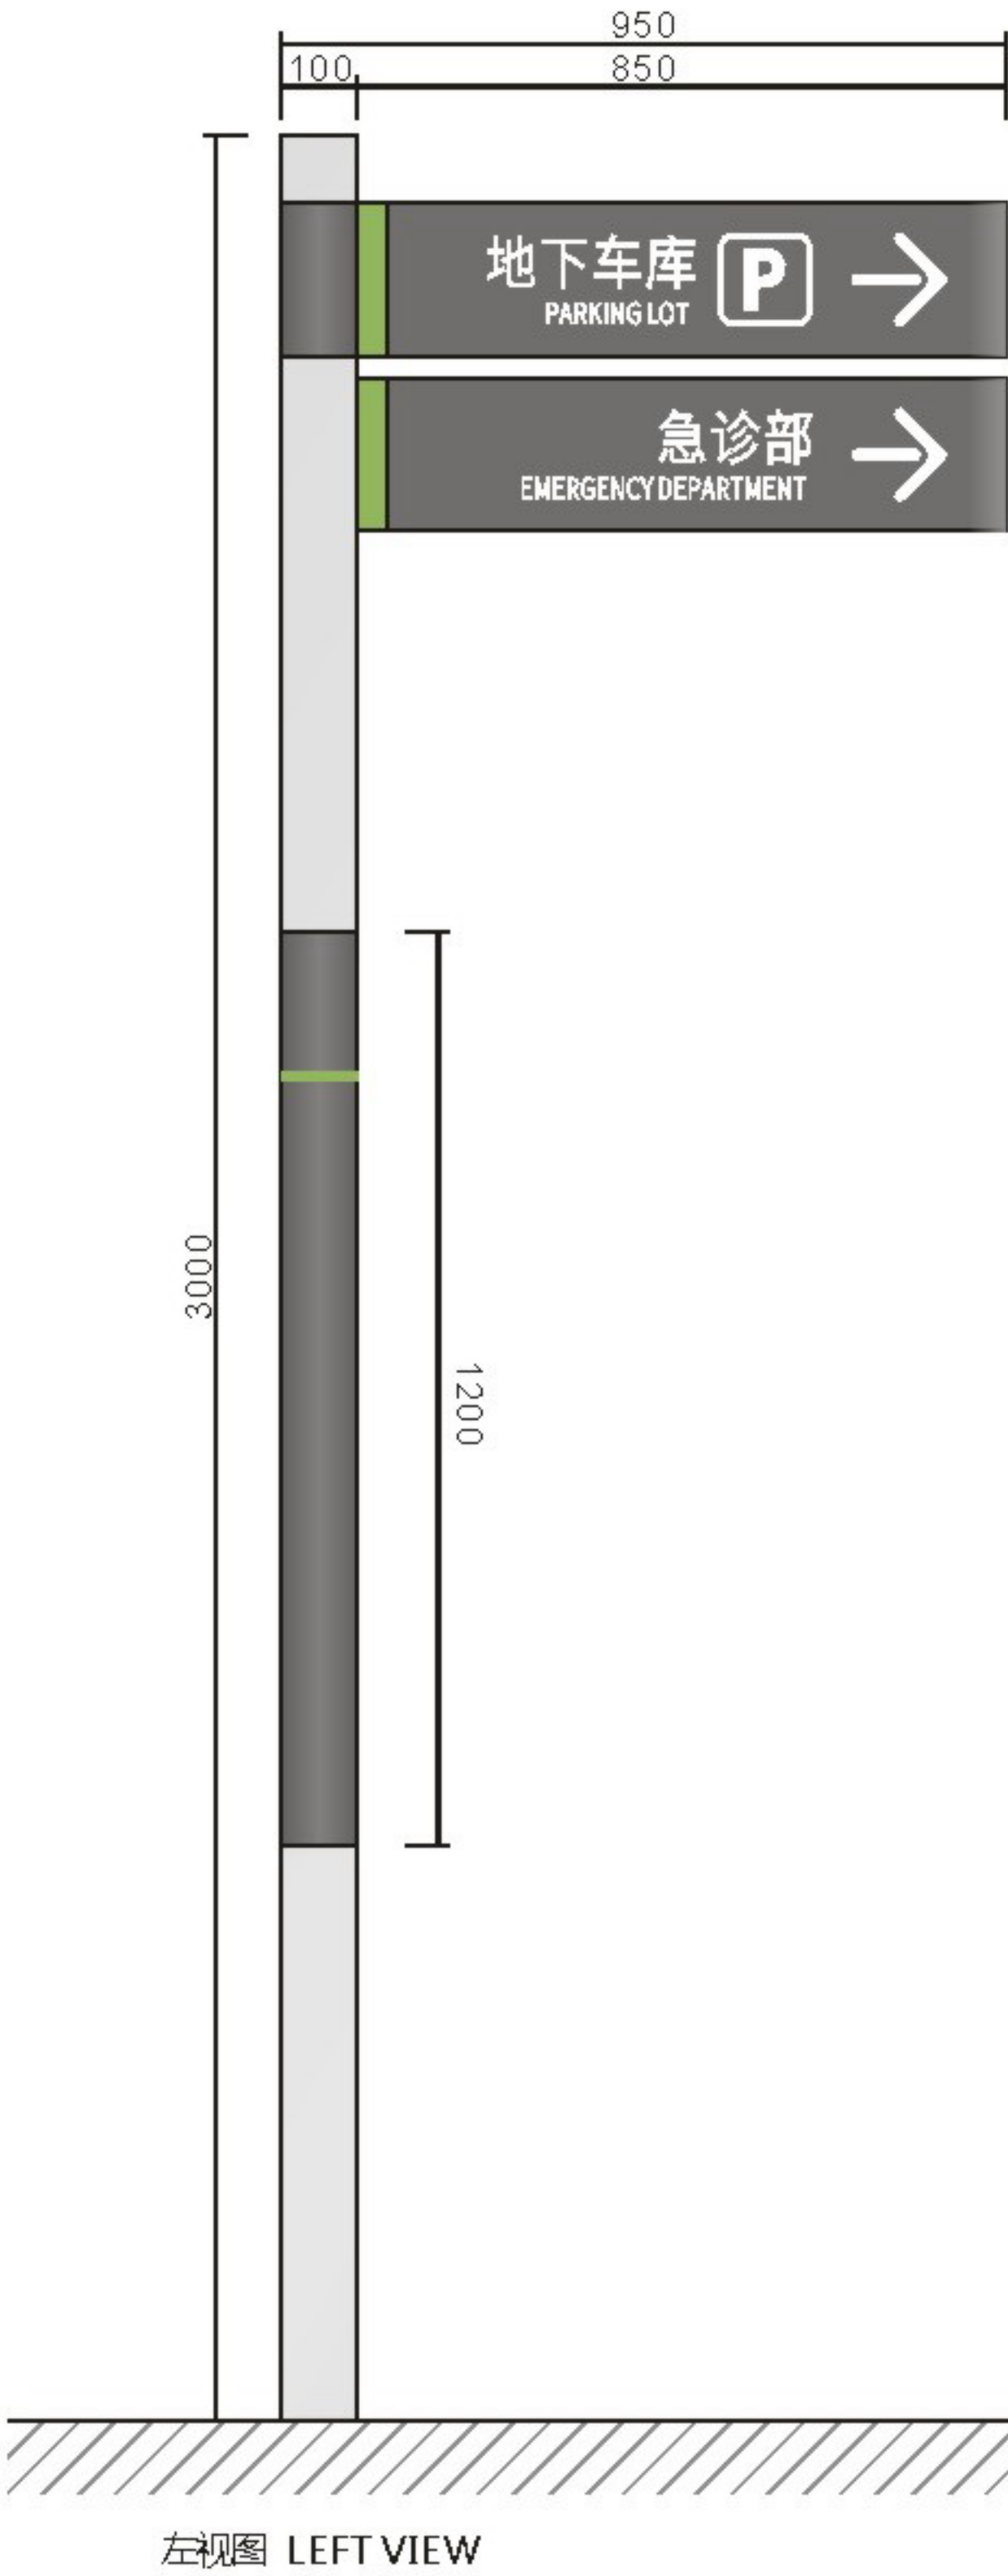

设计方案确认栏:

建设单位
Client

项目
Project
中山大学附属肿瘤医院黄埭院区

图纸名称
Drawing Title
户外分流导示

图纸编号
Drawing Numbers
A02




绘图人
Drawing People
校对
Proofreader

日期
Date
2020.11

Material Technology
材料工艺

版面信息为示意，后期由制作单位深化

- A** 厚1.2mmGB304#不锈钢焊制造型，表面氟碳烤漆标准色A-01，油漆掺入银粉，漆面细闪银效果，面罩抗紫外线光油。
- B** 厚1.5mm100X100不锈钢方通焊制立杆，表面氟碳烤漆标准色B-01，油漆掺入银粉，漆面细闪银效果，面罩抗紫外线光油。
- C** 厚1.2mmGB304#不锈钢焊制造型，表面氟碳烤漆标准色C-01，面罩抗紫外线光油。
- D** 厚1.2mmGB304#不锈钢焊制内衬，四周内凹10mm，表面氟碳烤漆标准色A-01，油漆掺入银粉，漆面细闪银效果，面罩抗紫外线光油。
- E** 内容激光切割镂空，背衬乳白色透光板或贴对应色彩灯片，箱体内置户外防水LED光源。
- F** 户外LED灯箱，面板为厚5mm有机玻璃贴对应内容高精度灯片，内置户外防水LED光源。
- G** 文字内容丝网印刷。
- H** 线条丝网印刷标准色C-01。

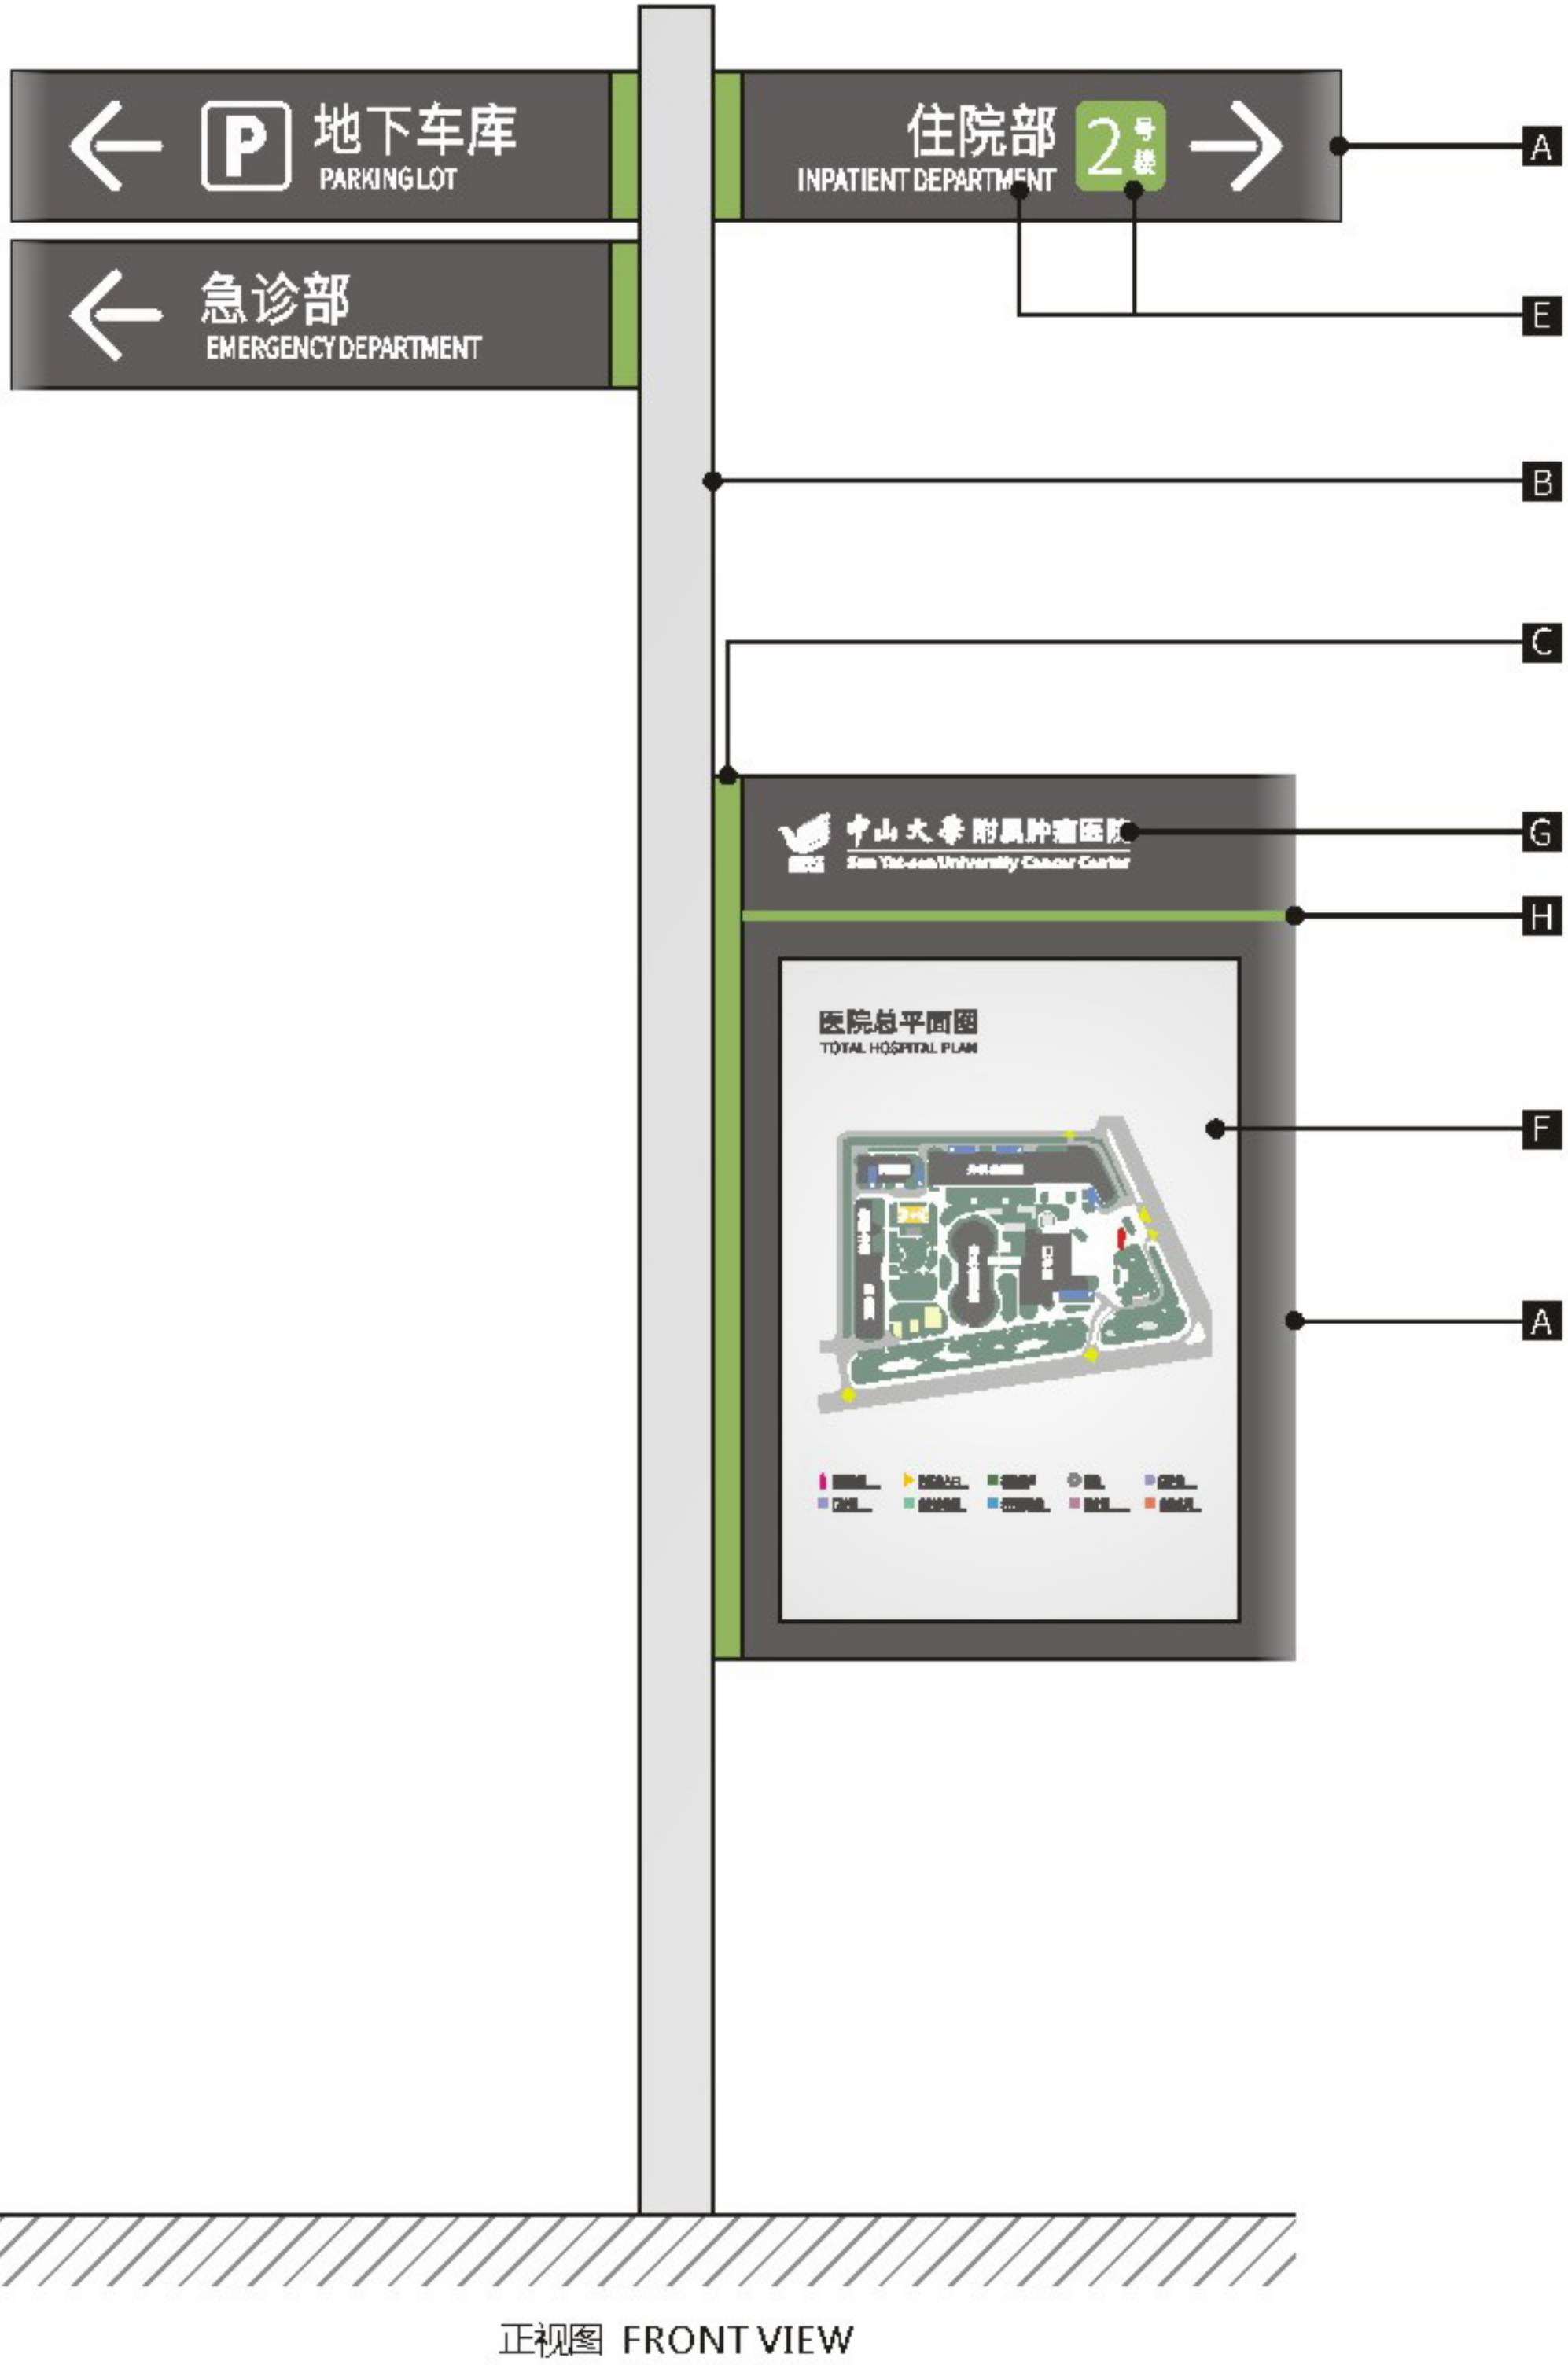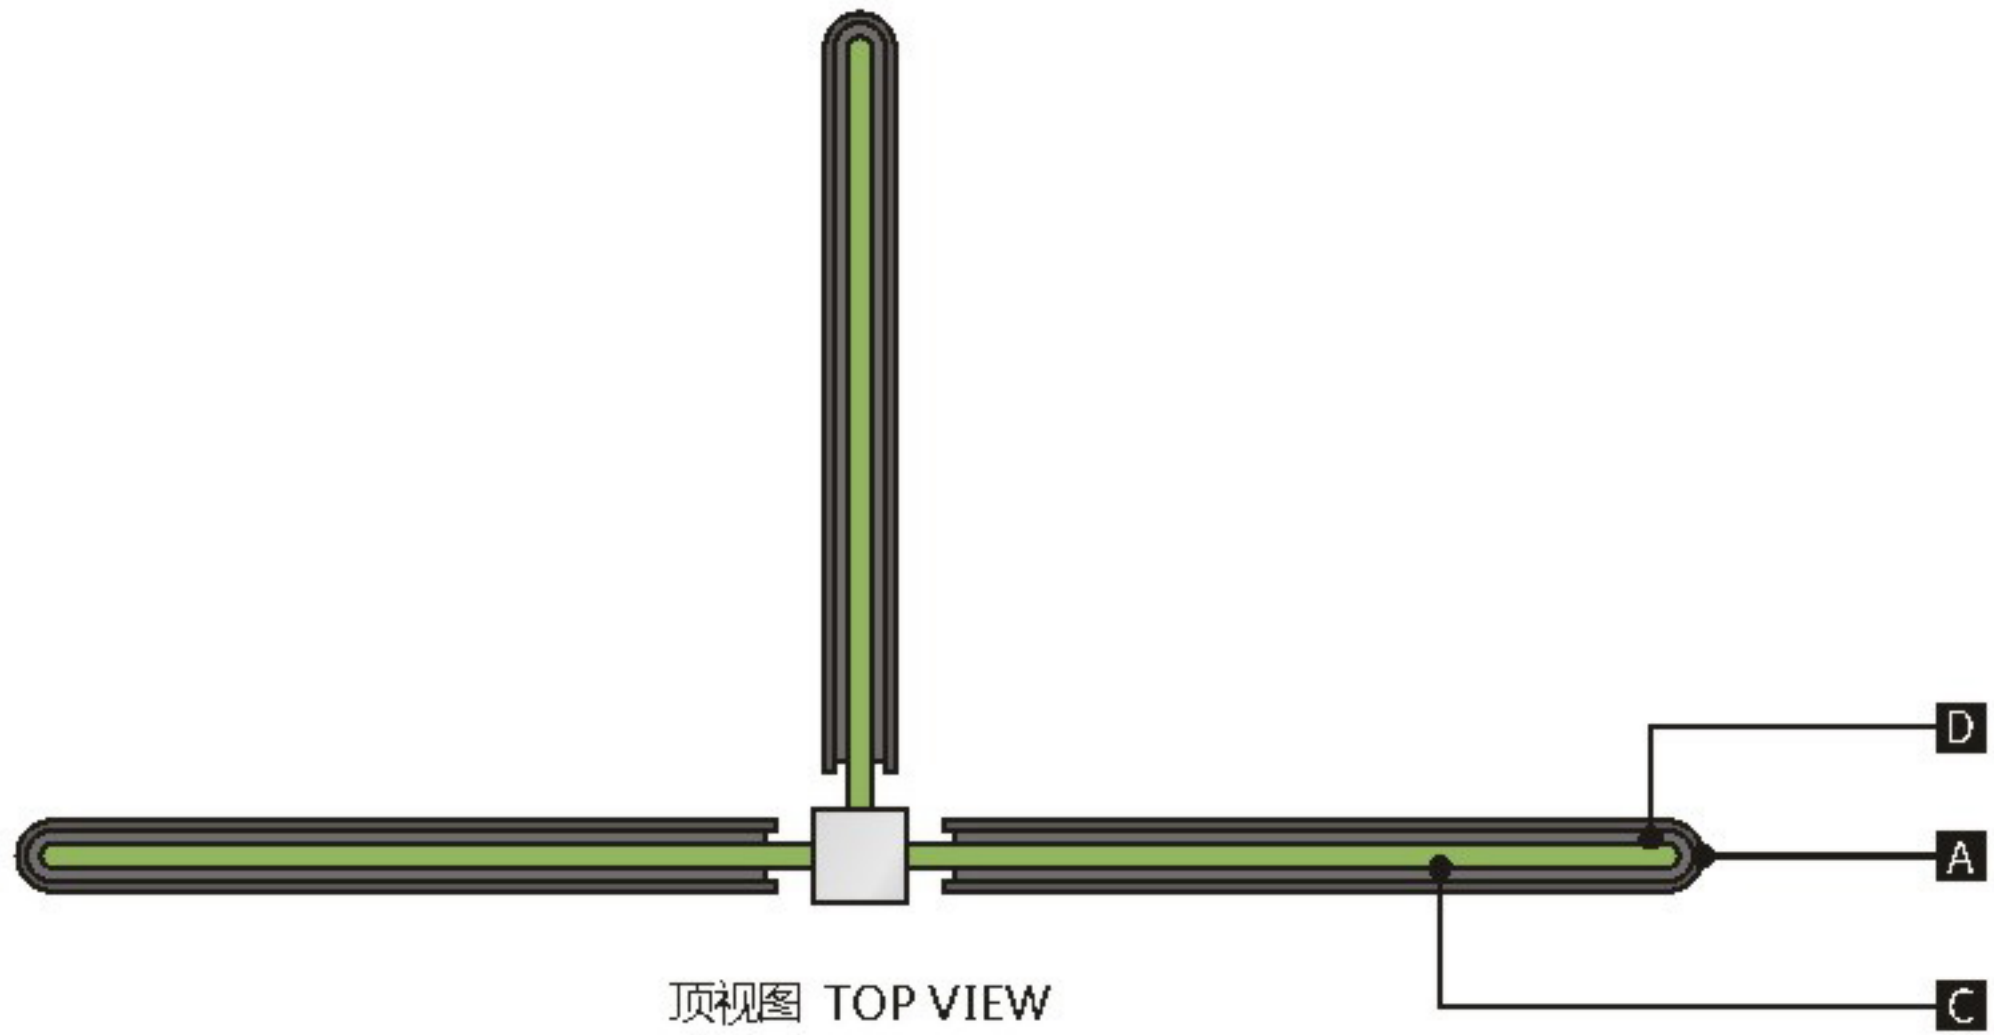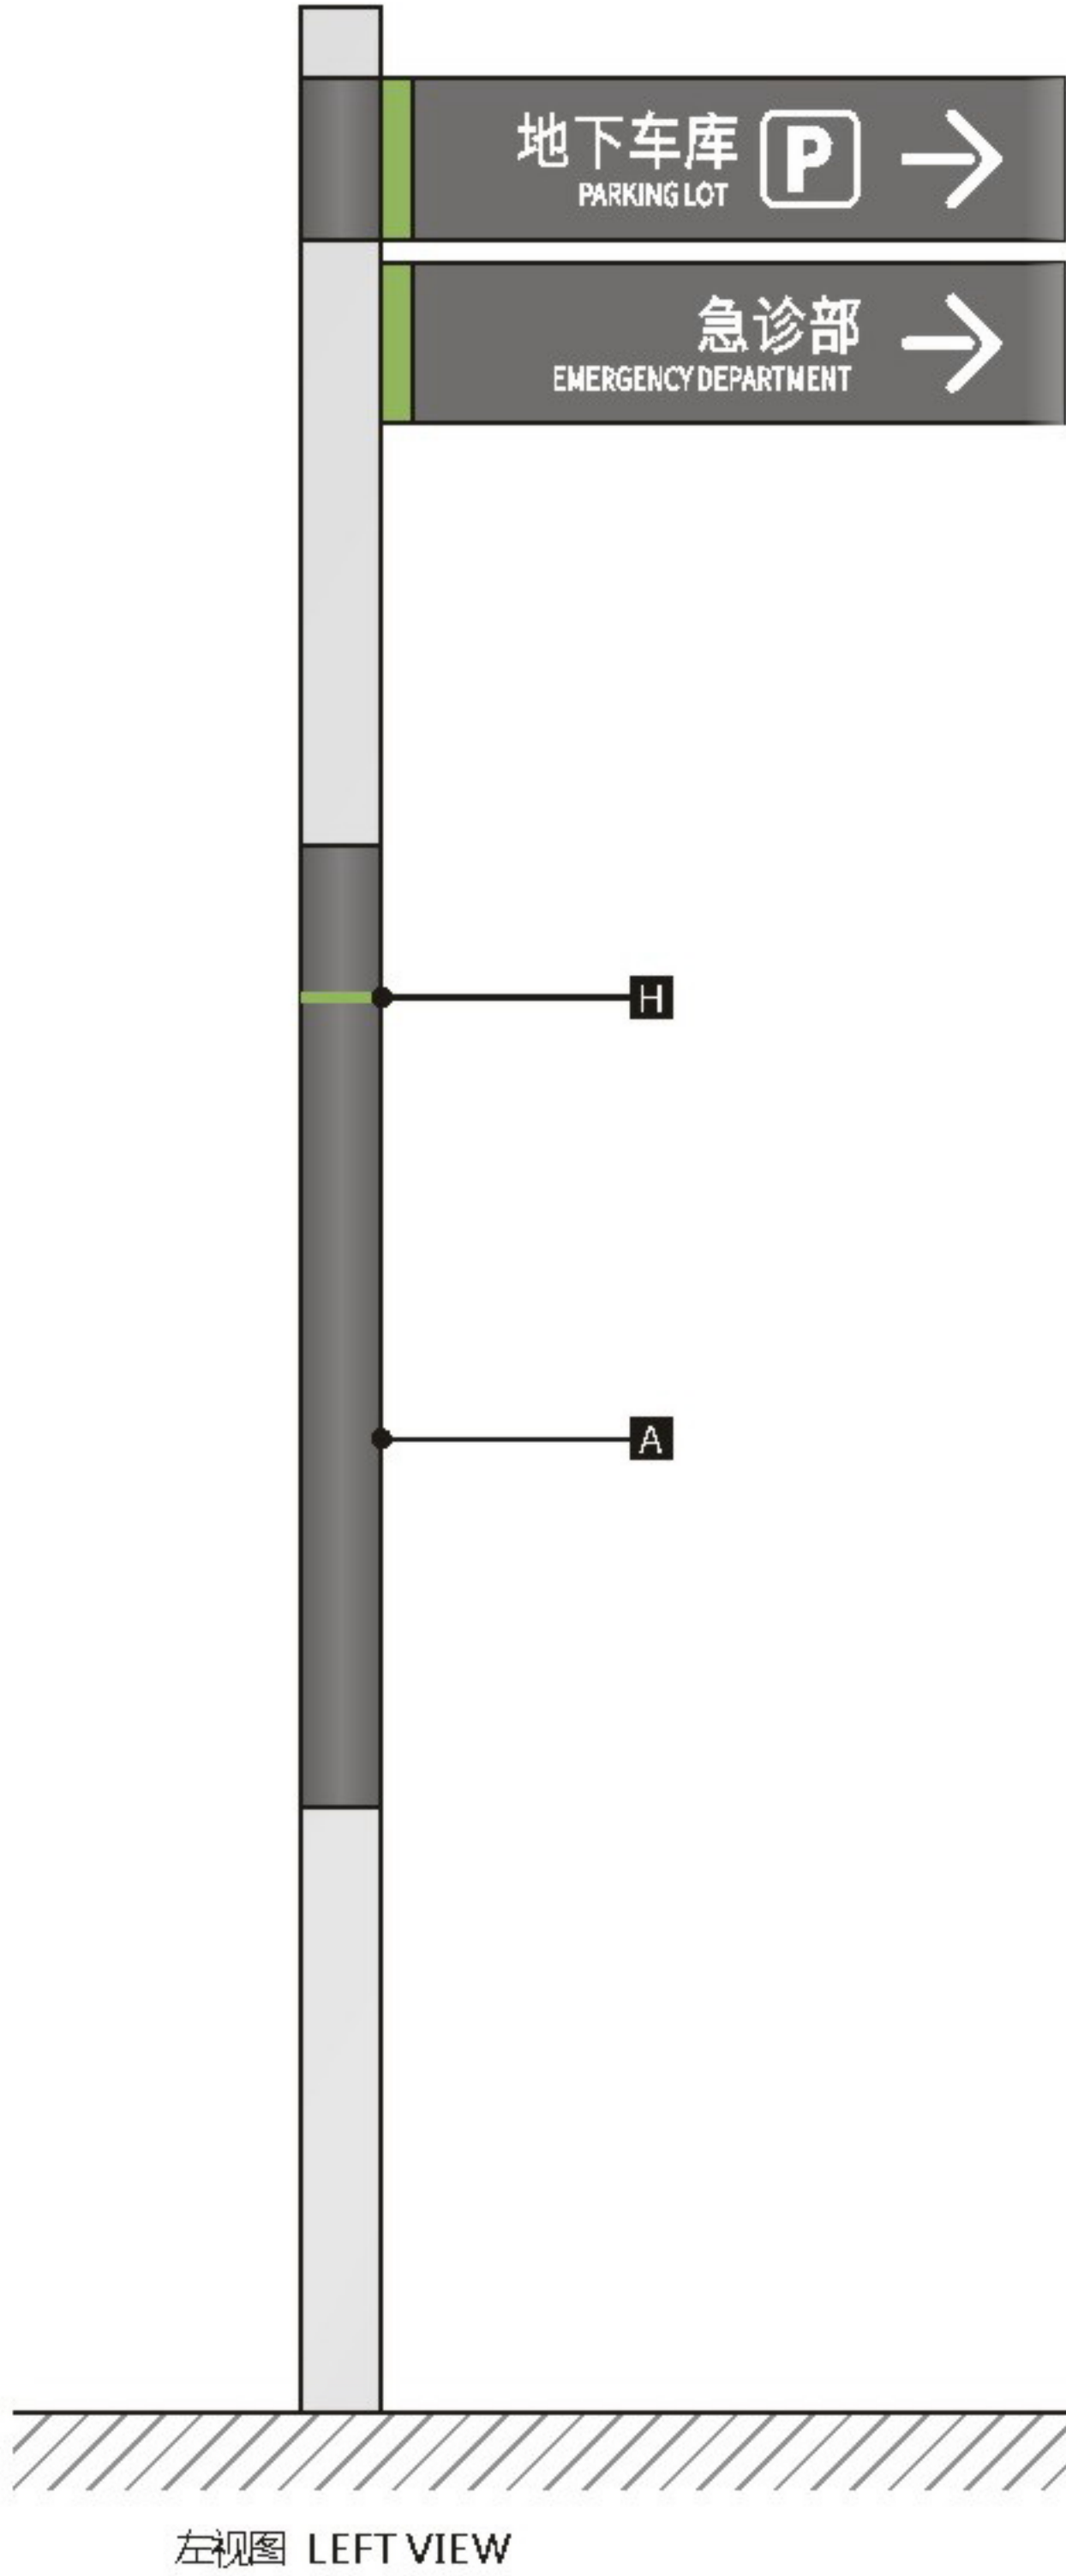

设计方案确认栏:

建设单位
Client

项目
Project
中山大学附属肿瘤医院黄埭院区

图纸名称
Drawing Title
户外分流导示


图纸编号
Drawing Numbers
A02

绘图人
Drawing People
校对
Proofreader

日期
Date
2020.11

Size Parameters
规格尺寸


版面信息为示意，后期由制作单位深化

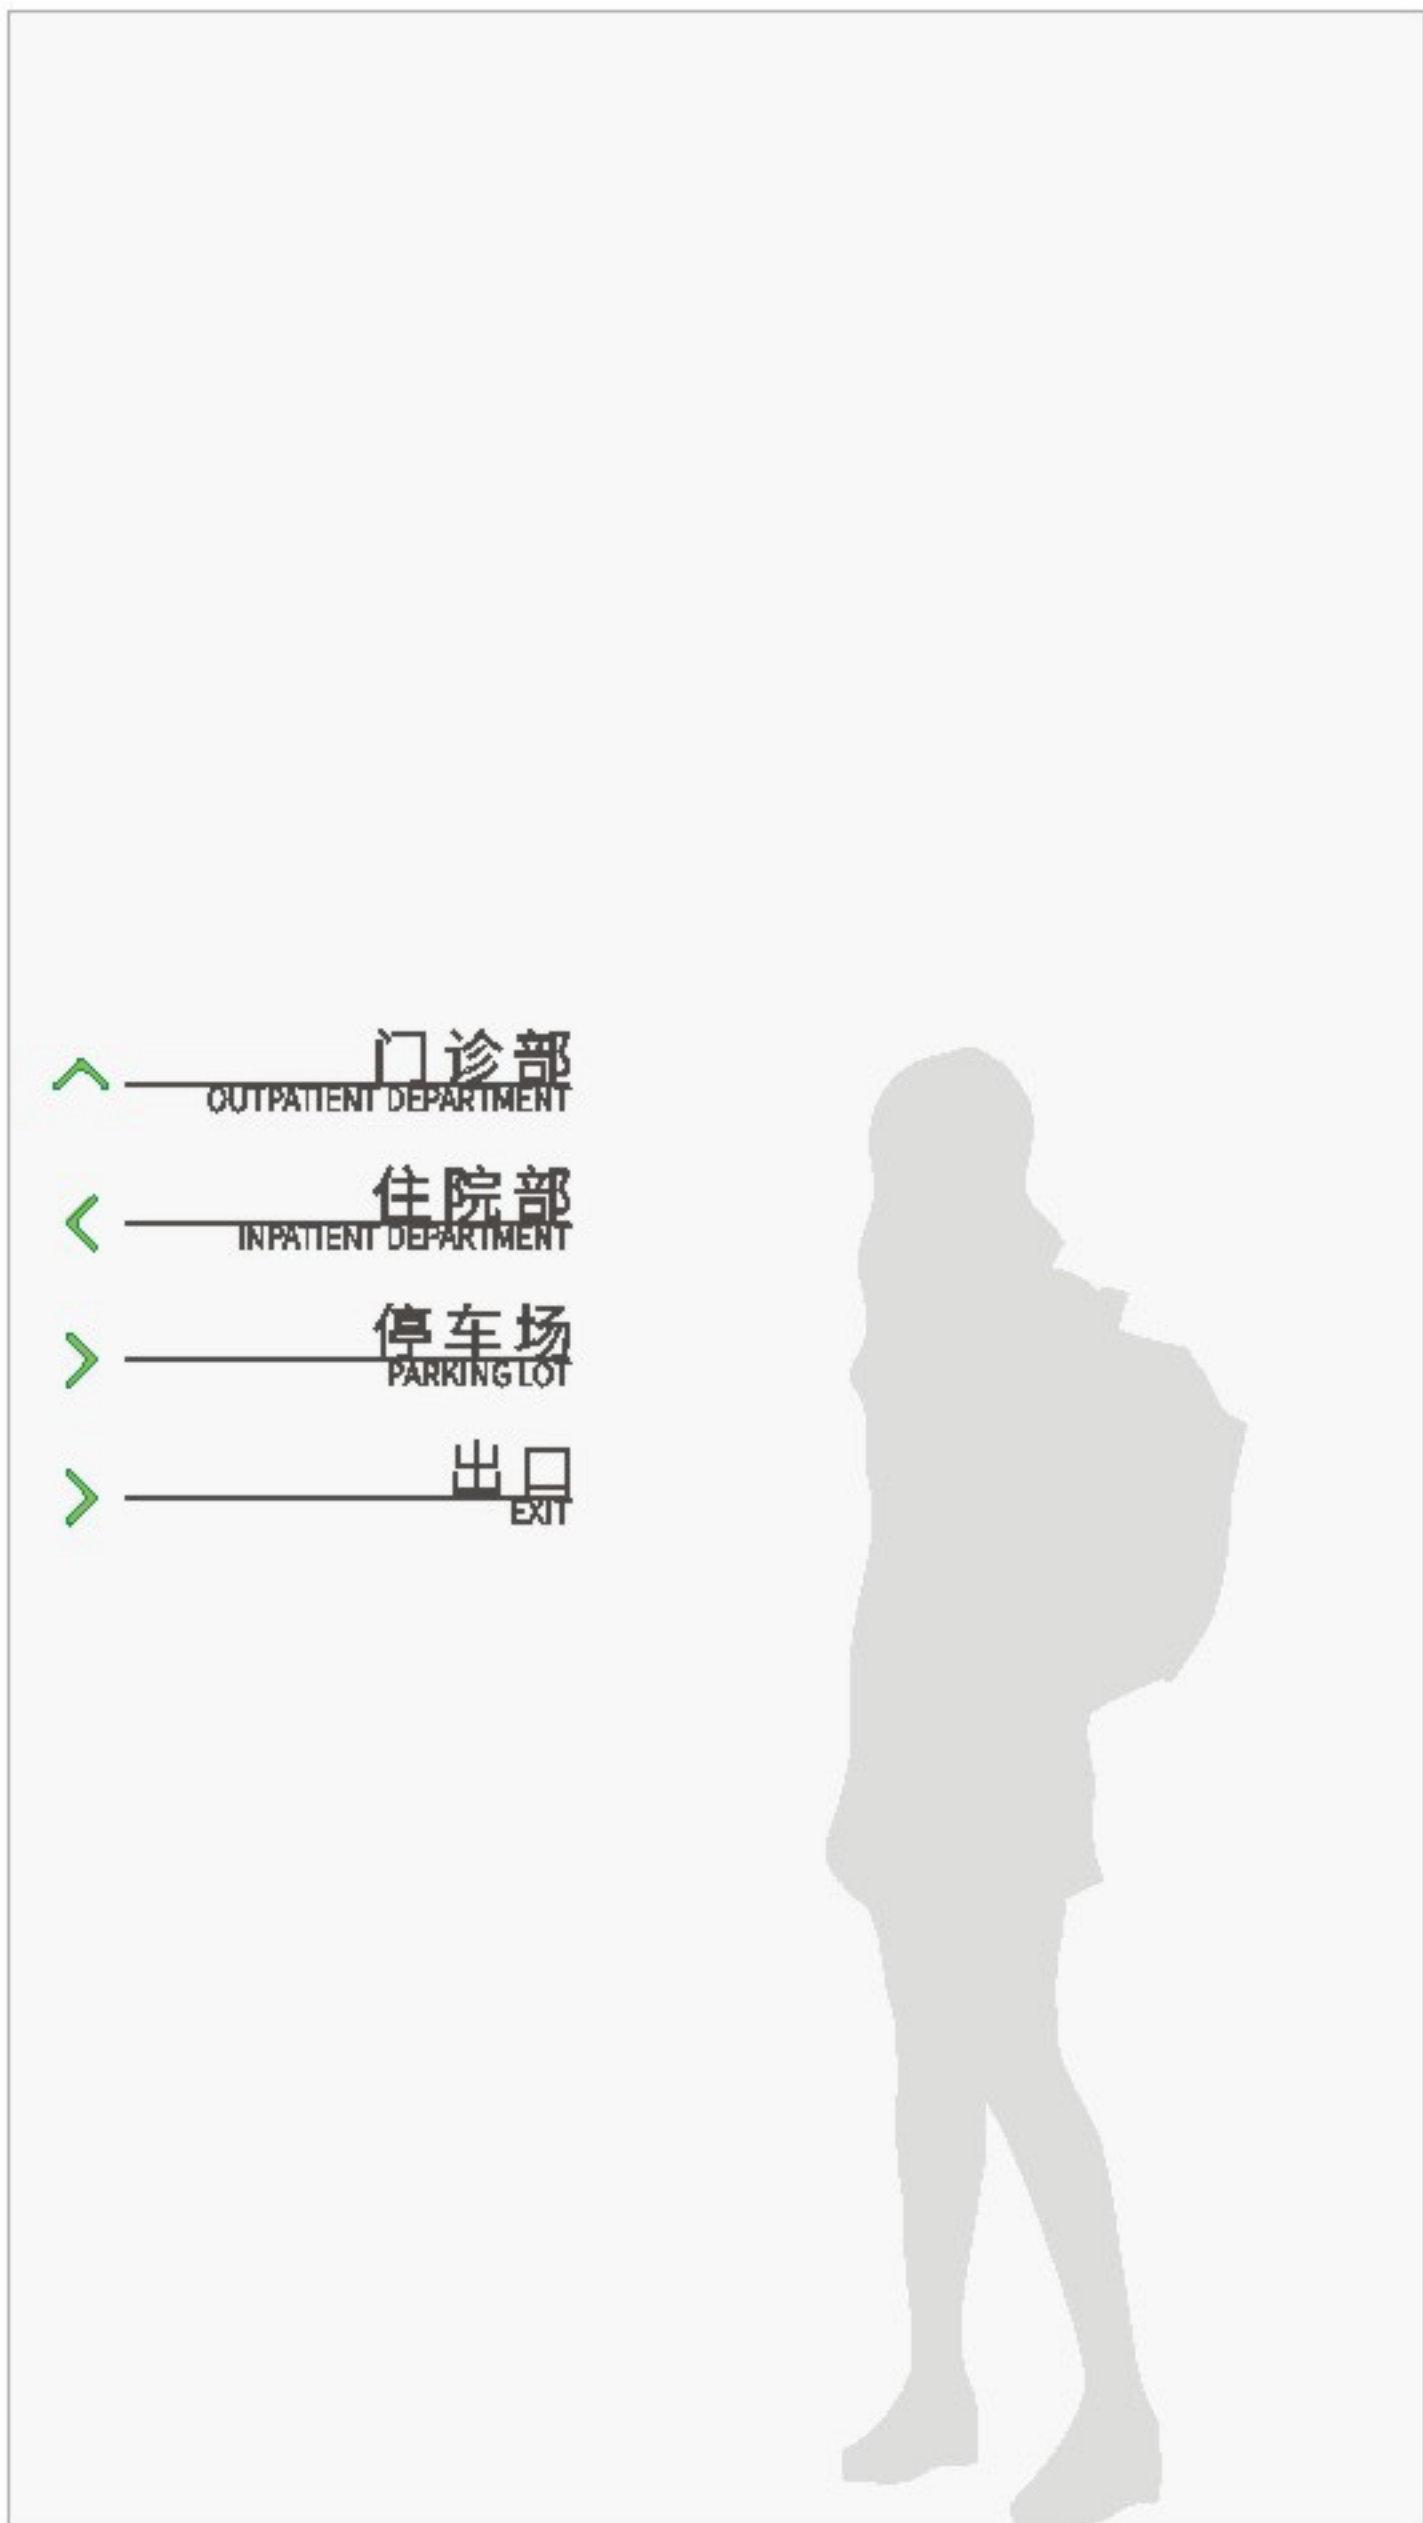


适用于浅色背景
正视图 FRONT VIEW



适用于深色背景
正视图 FRONT VIEW

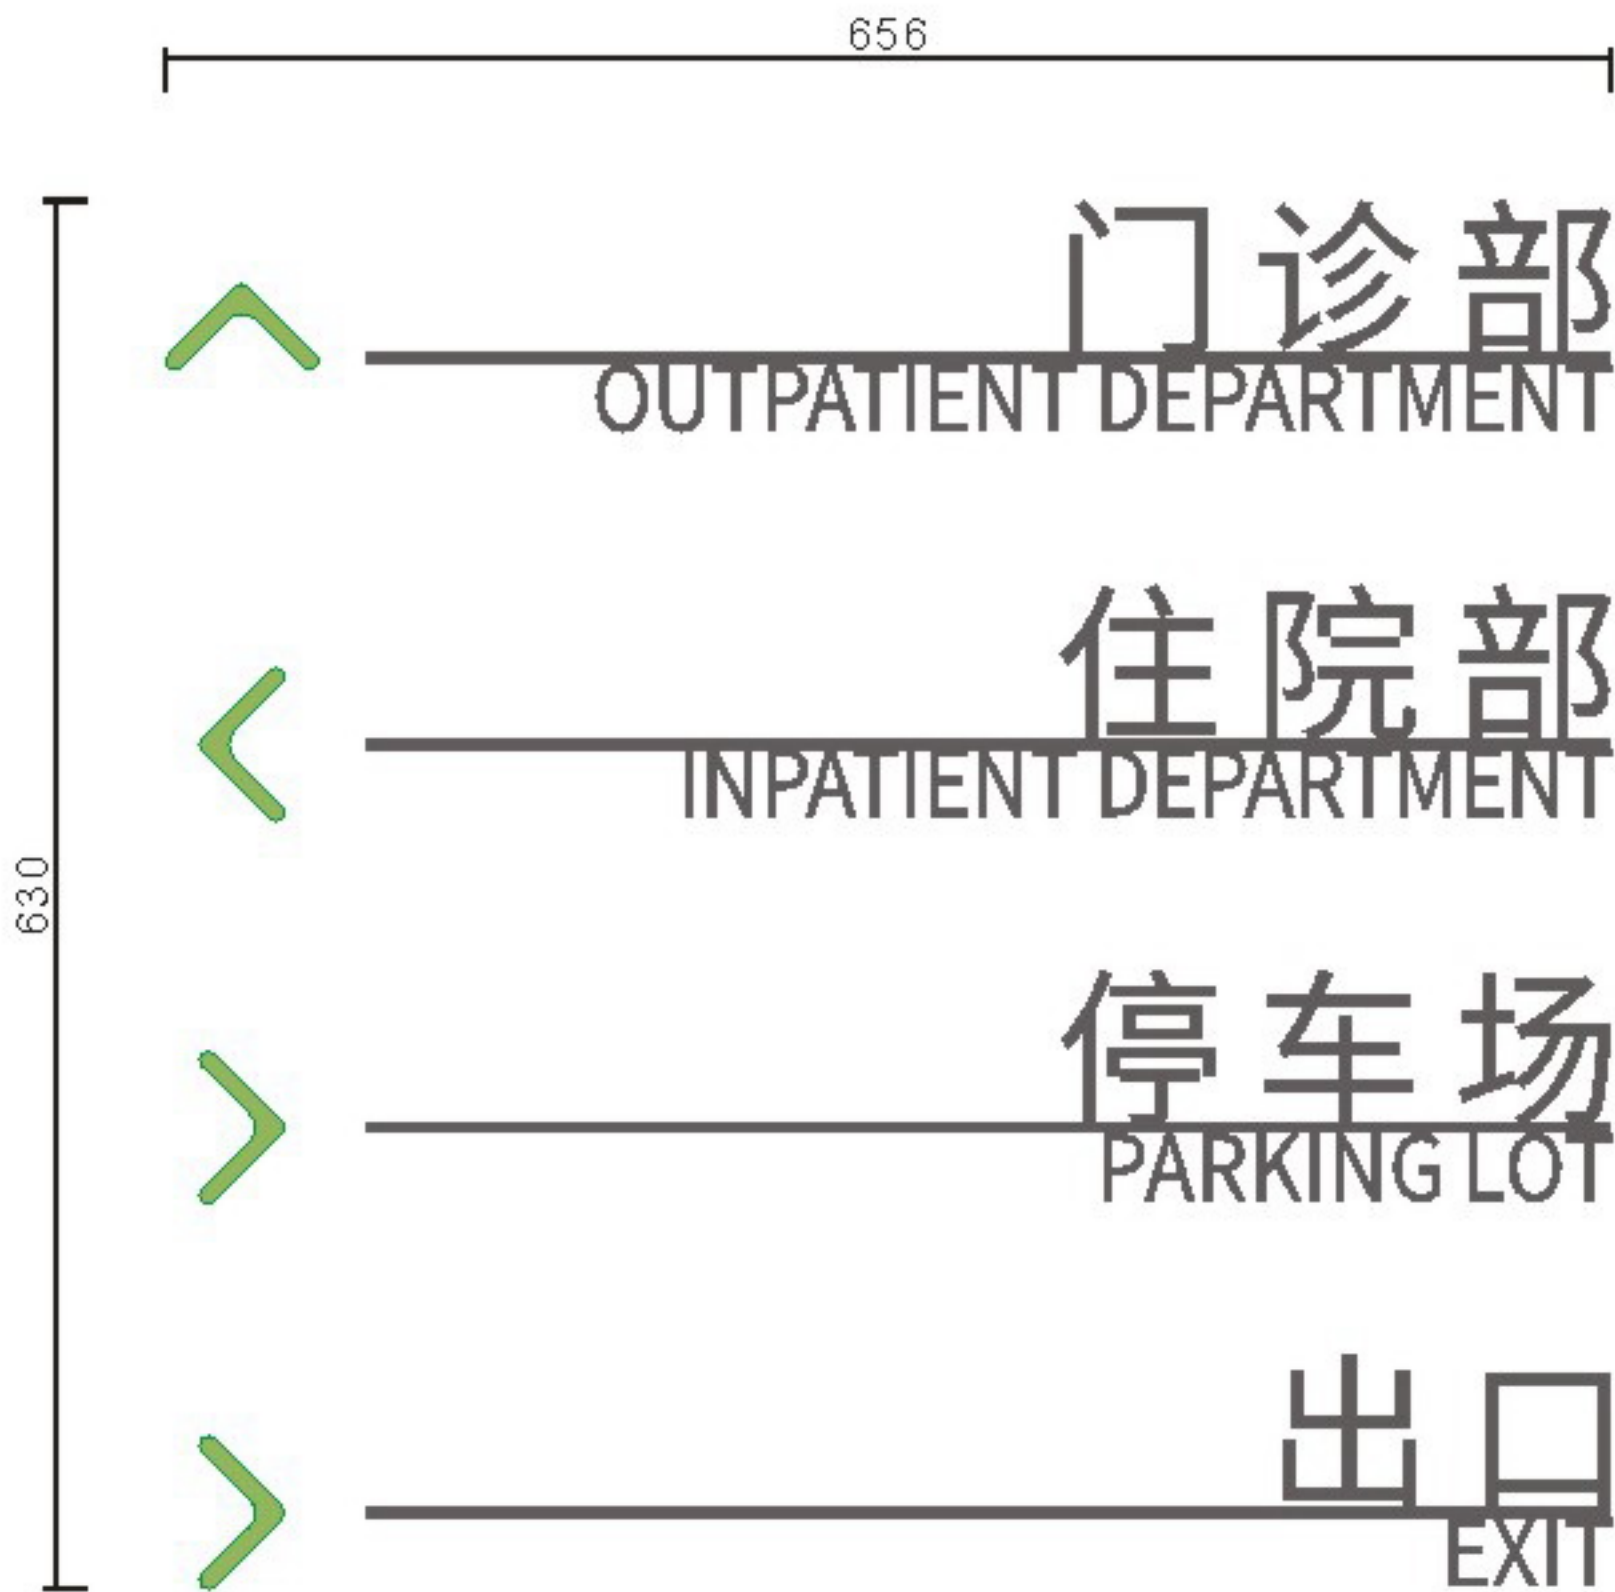

正视图 FRONT VIEW

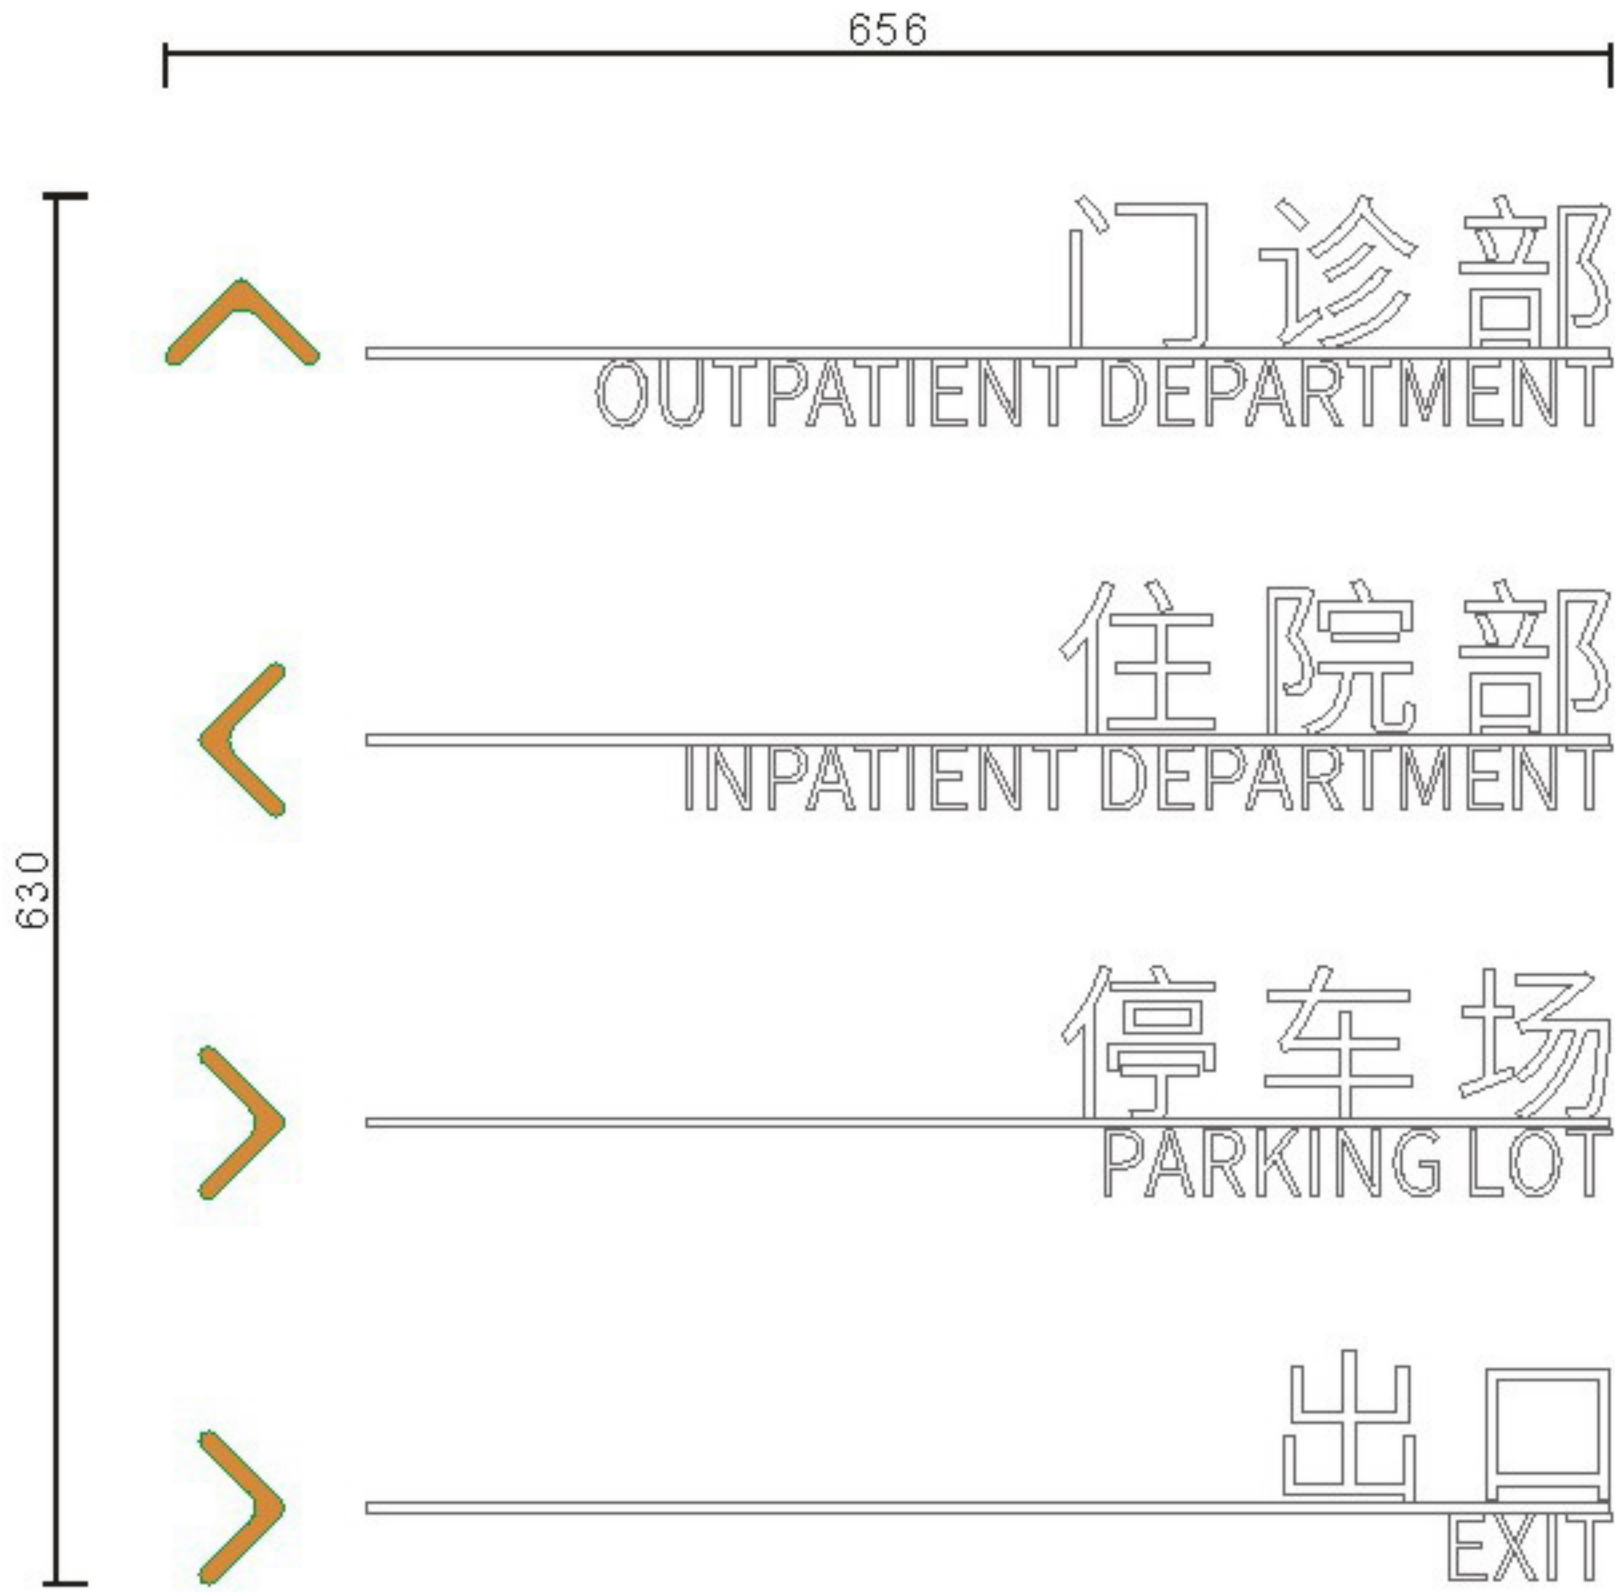

正视图 FRONT VIEW



设计方案确认栏:

建设单位
Client

项目
Project
中山大学附属肿瘤医院黄埭院区

图纸名称
Drawing Title
户外贴墙指示

图纸编号
Drawing Numbers
A03

绘图人
Drawing People


校对
Proofreader

日期
Date
2020.11


Material Technology
材料工艺

版面信息为示意，后期由制作单位深化


- A 厚5.0mmGB304#不锈钢激光切割立体字，氟碳烤漆标准色A-01，面罩抗紫外线光油。
- B 厚5.0mmGB304#不锈钢激光切割立体字，氟碳烤漆标准色C-01，面罩抗紫外线光油。
- C 厚5.0mmGB304#不锈钢激光切割立体字，氟碳烤漆标准色D，面罩抗紫外线光油。
- D 厚5.0mmGB304#不锈钢激光切割立体字，氟碳烤漆标准色E-01，面罩抗紫外线光油。

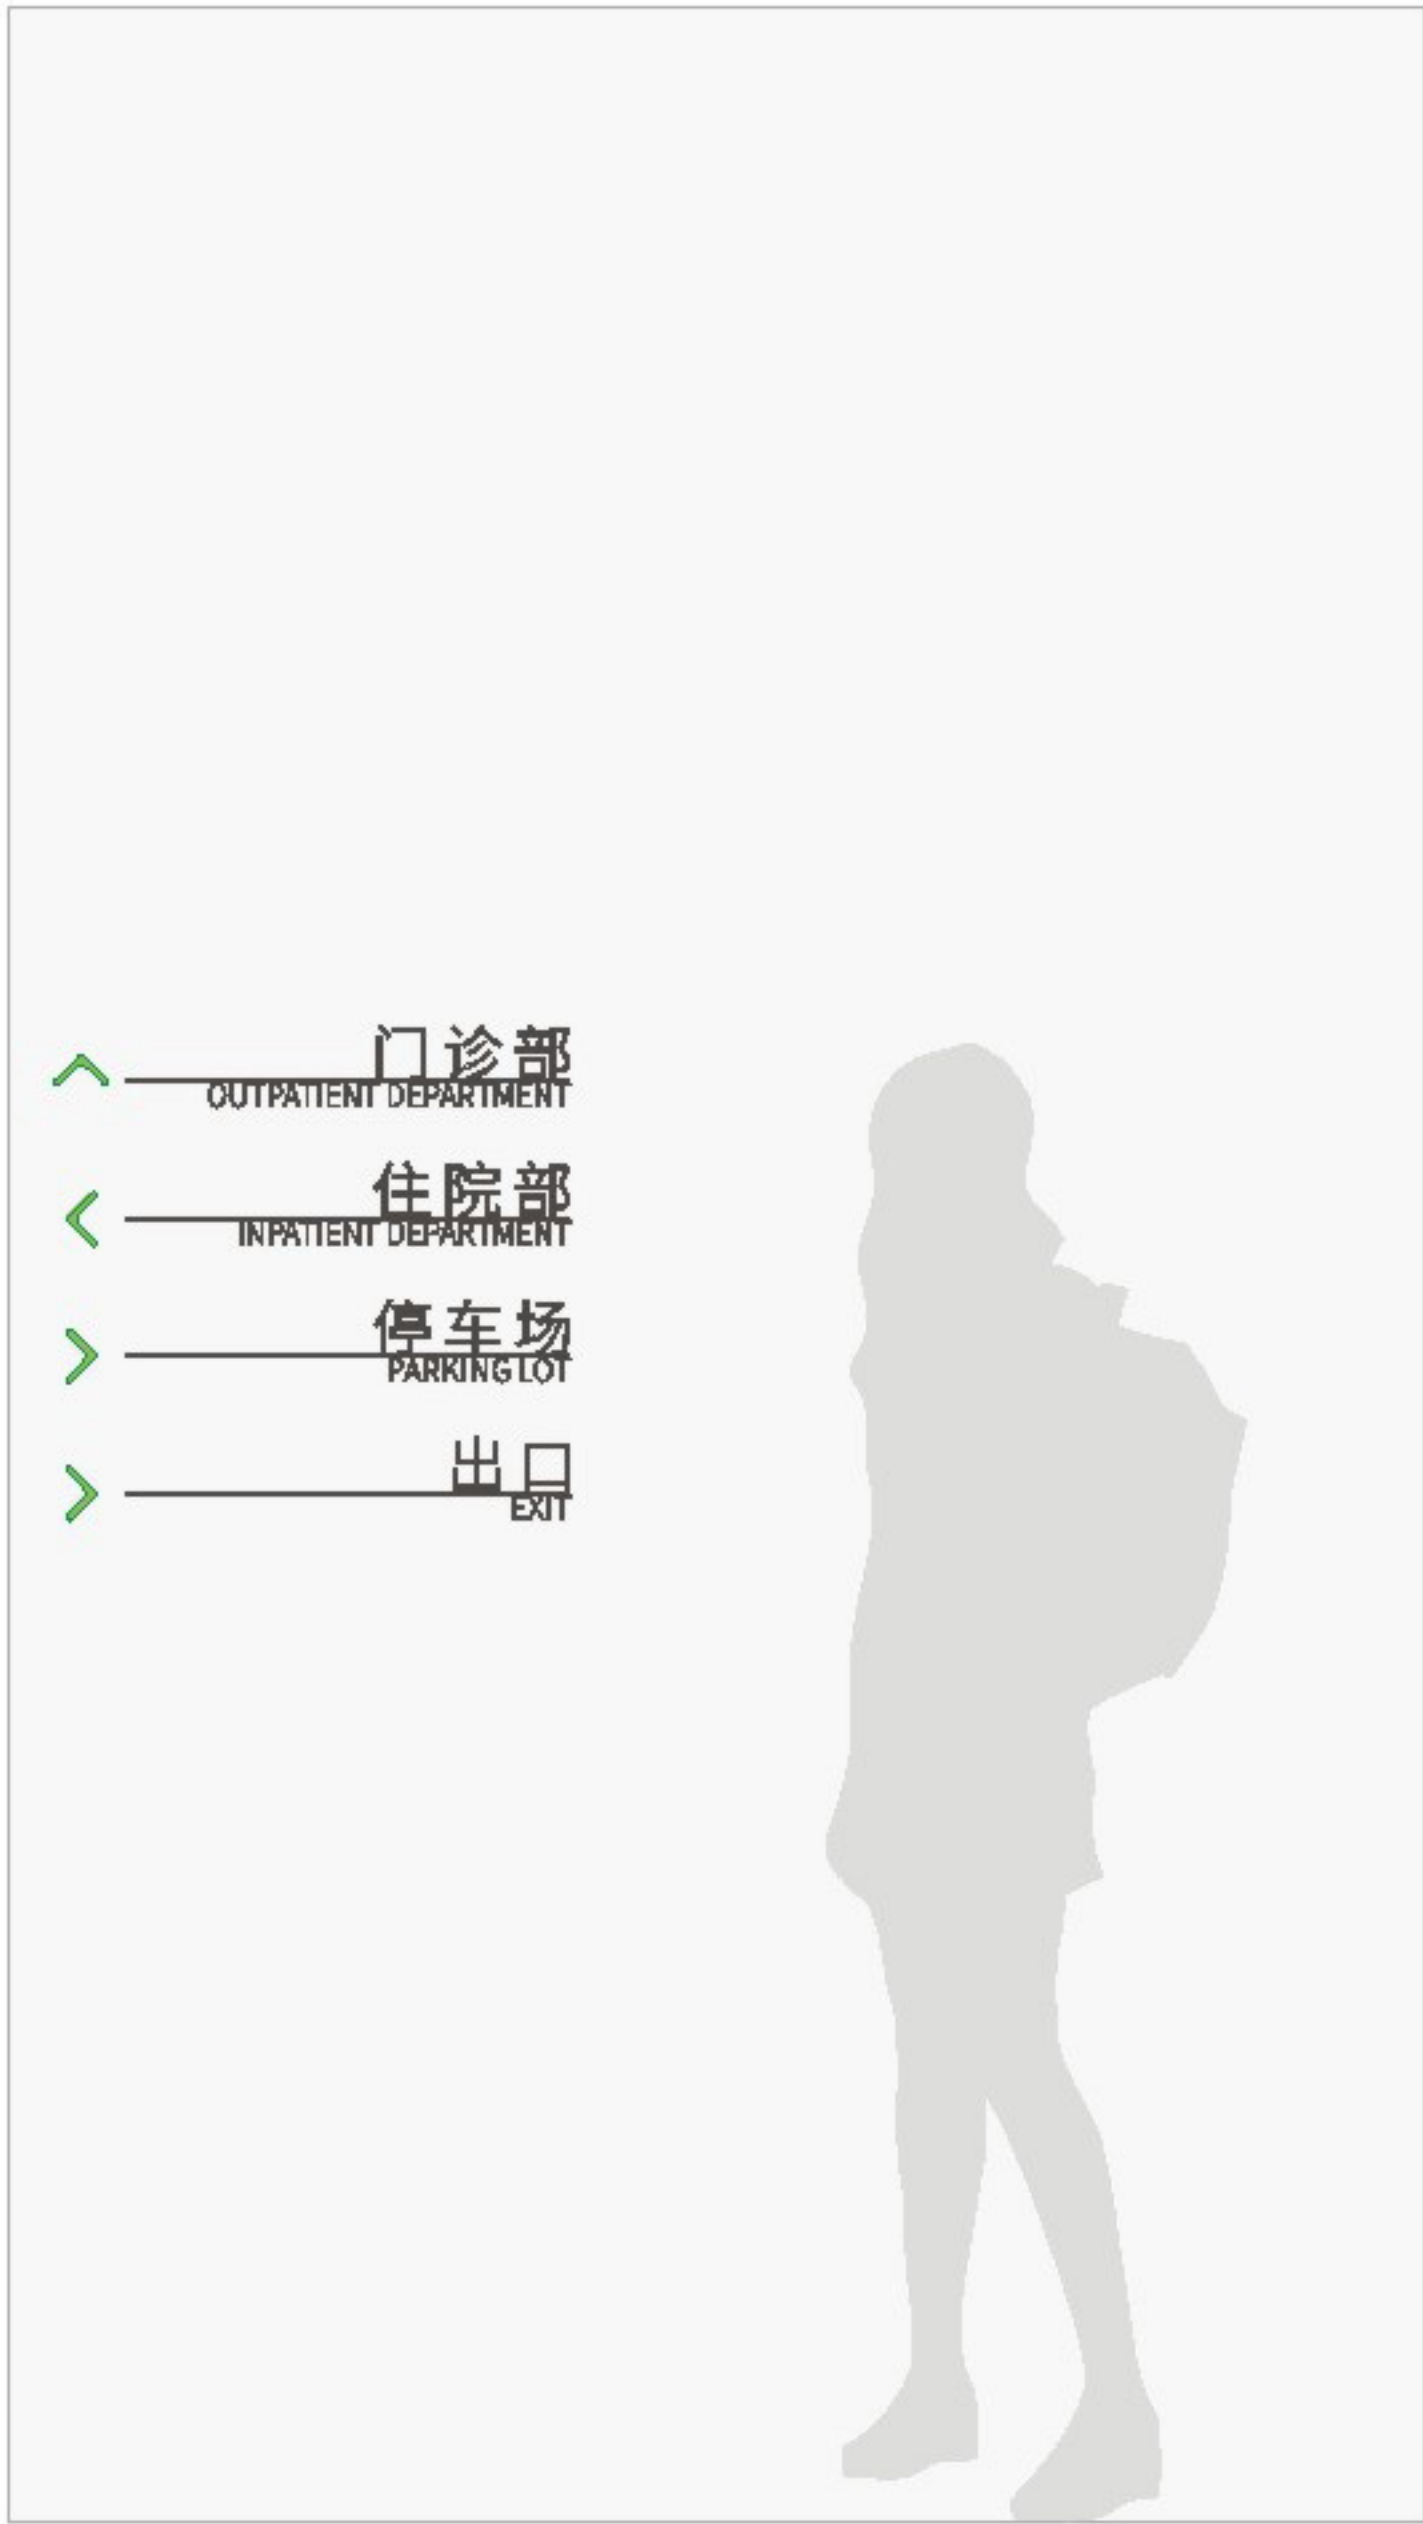


适用于浅色背景
正视图 FRONT VIEW

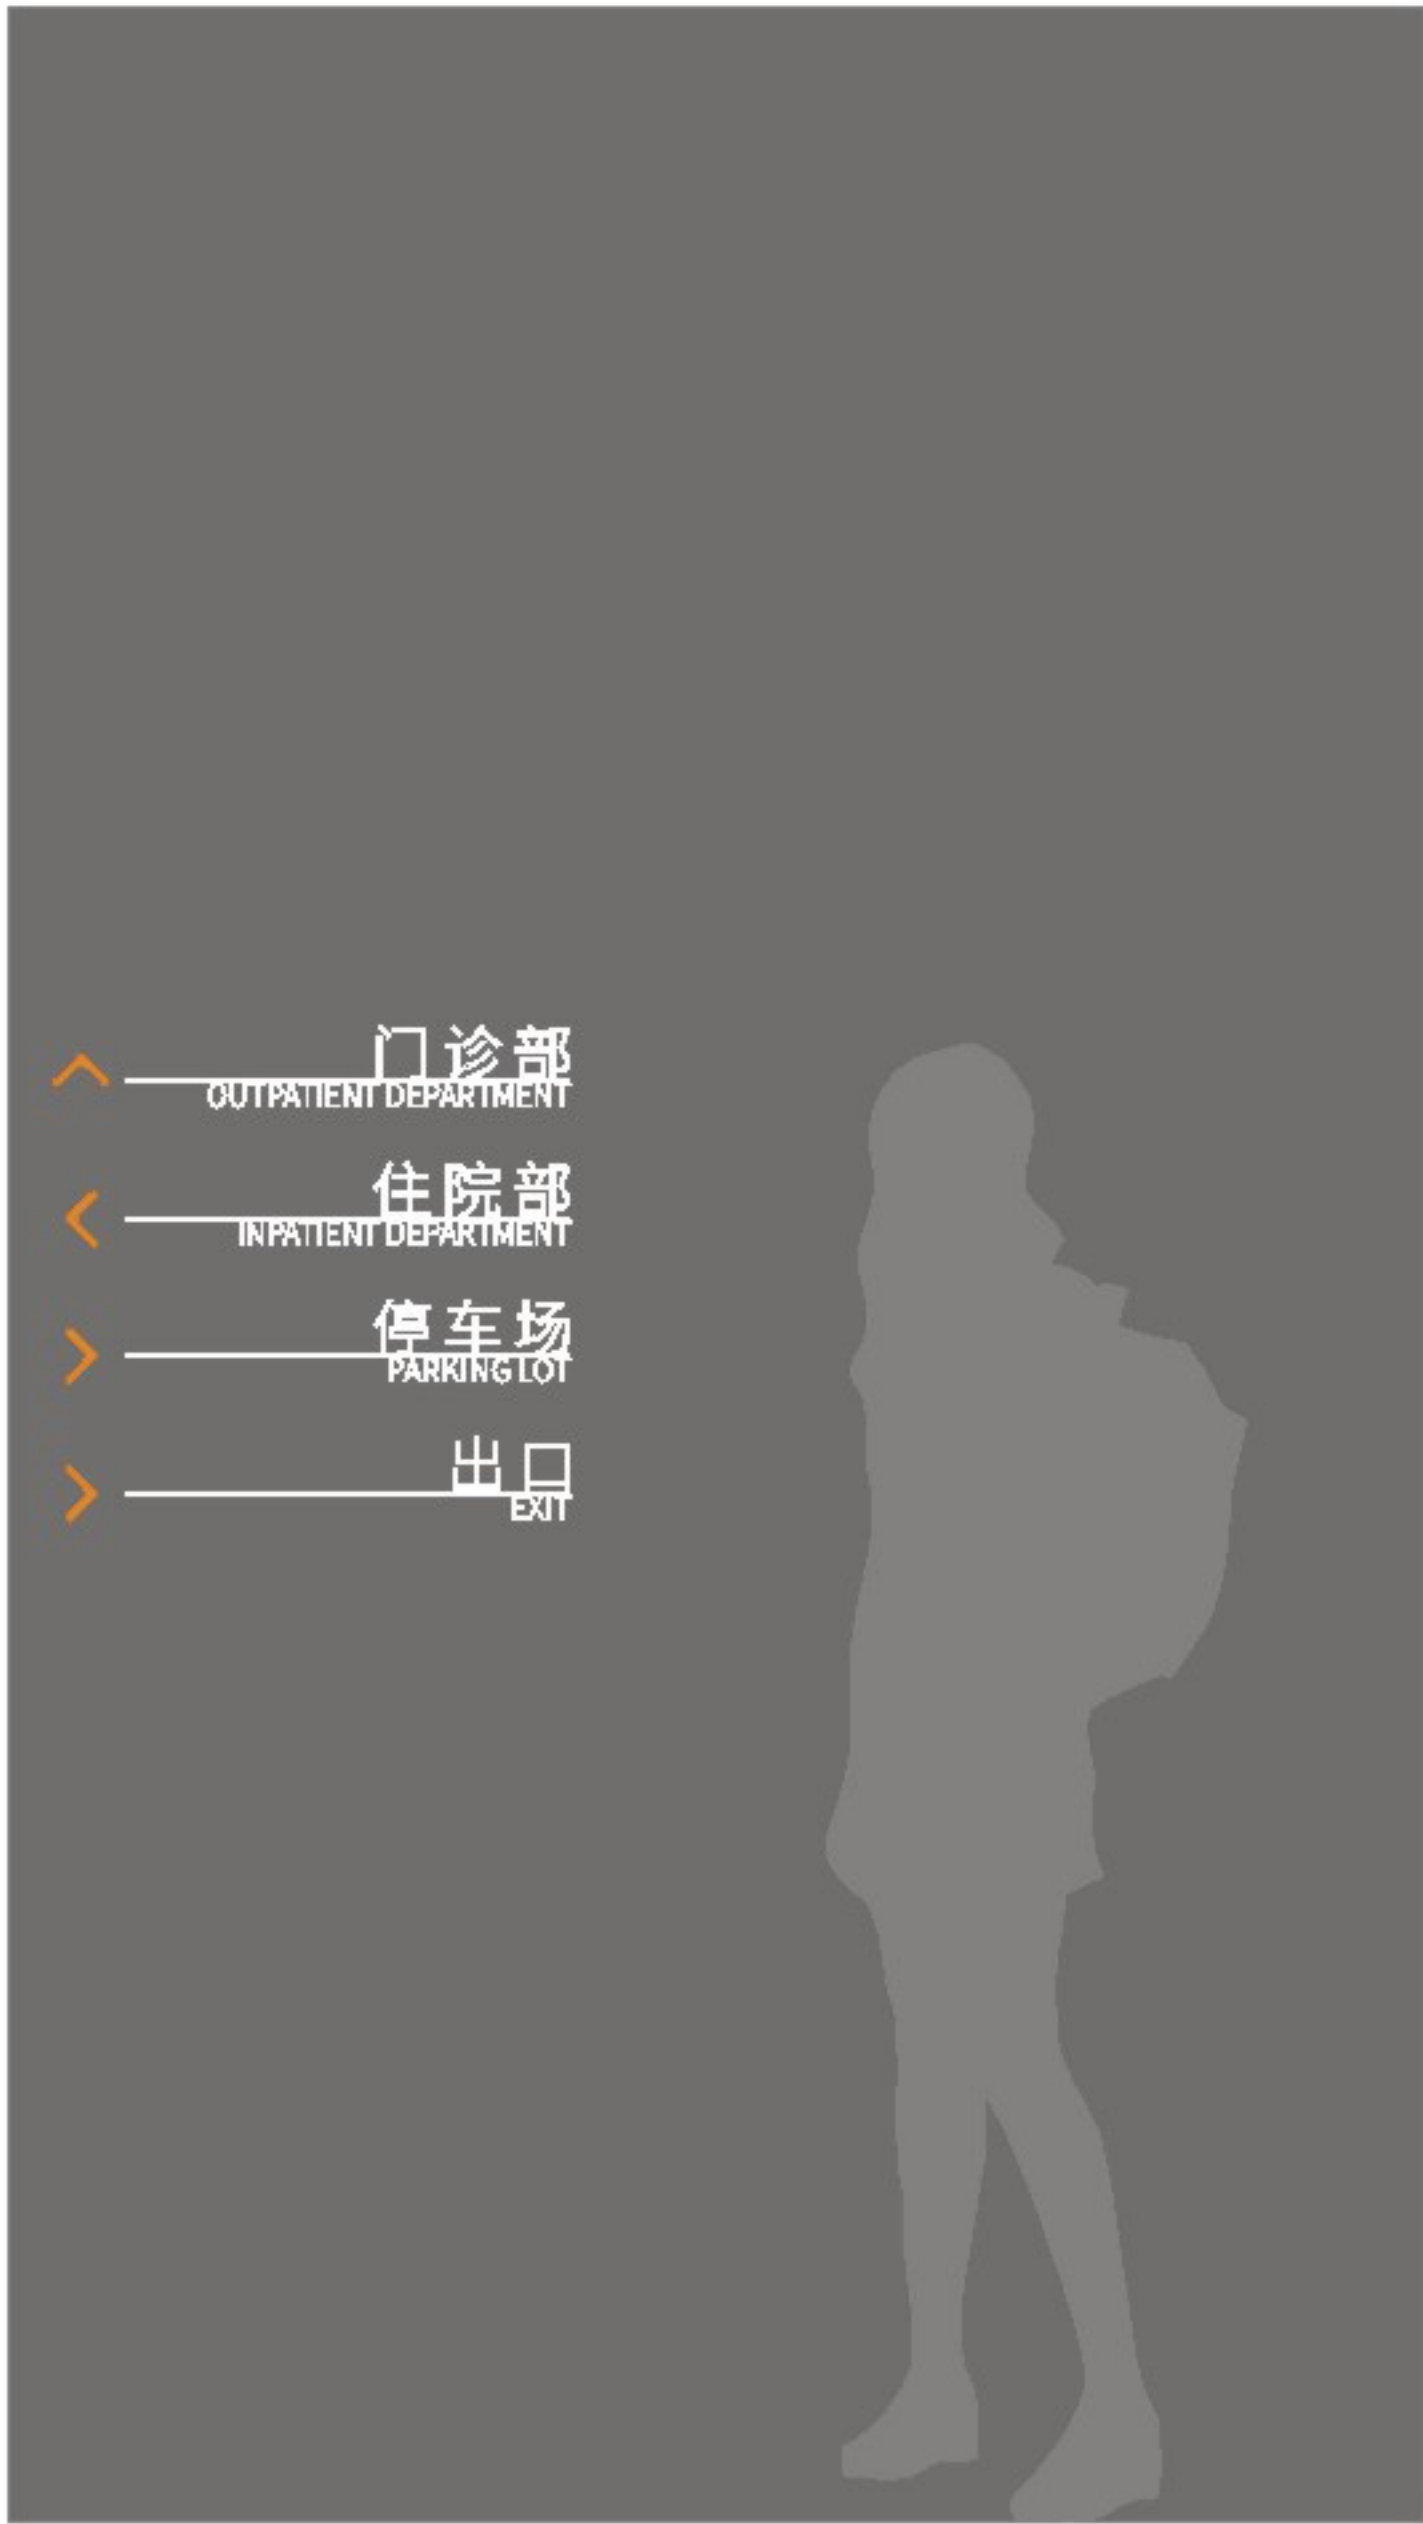

适用于深色背景
正视图 FRONT VIEW

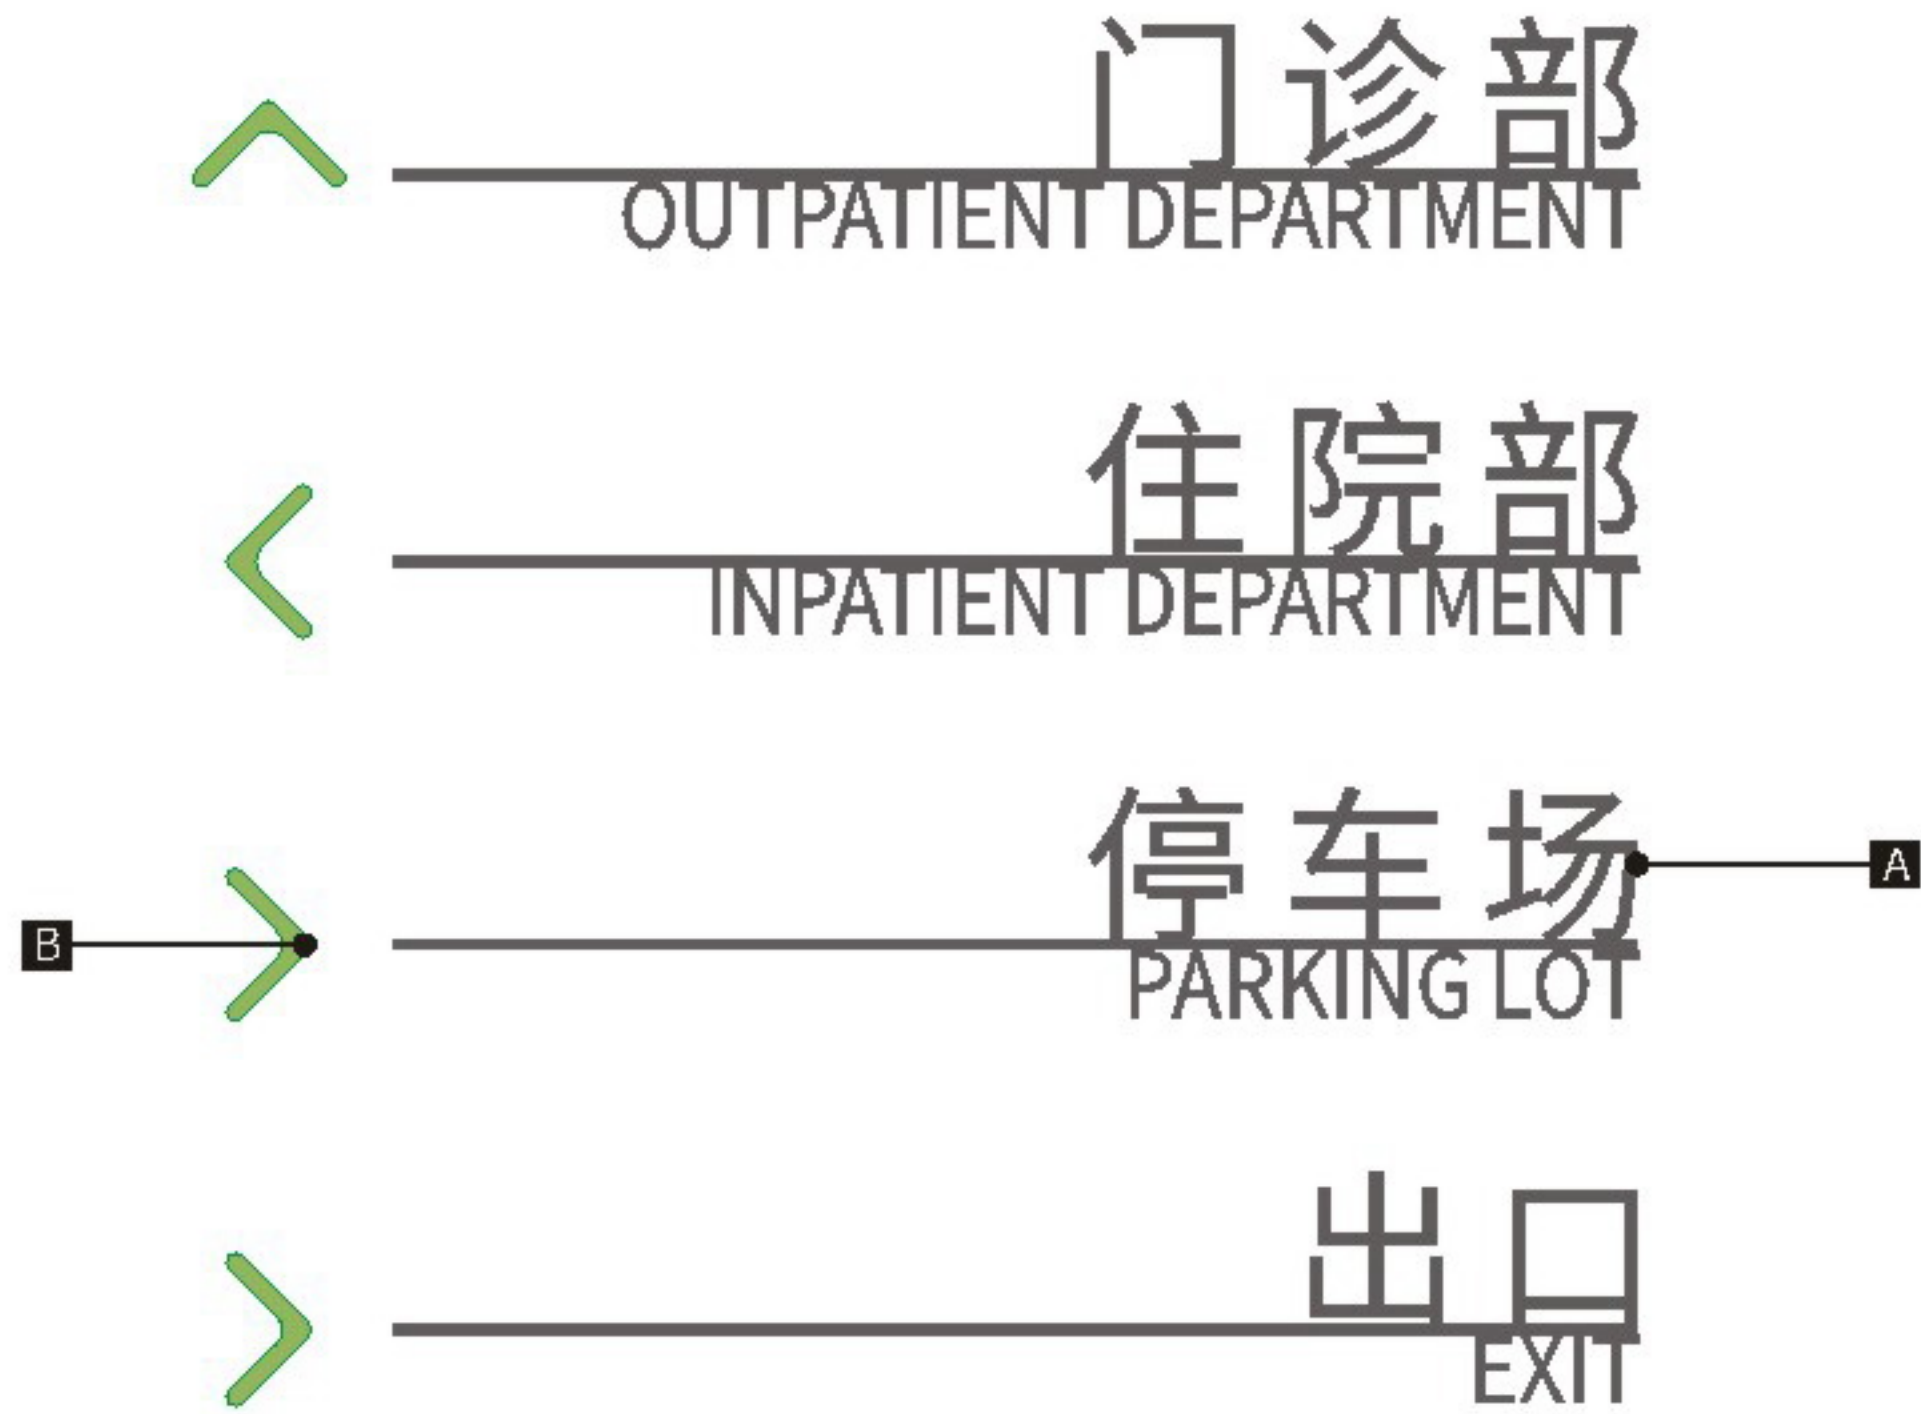

正视图 FRONT VIEW

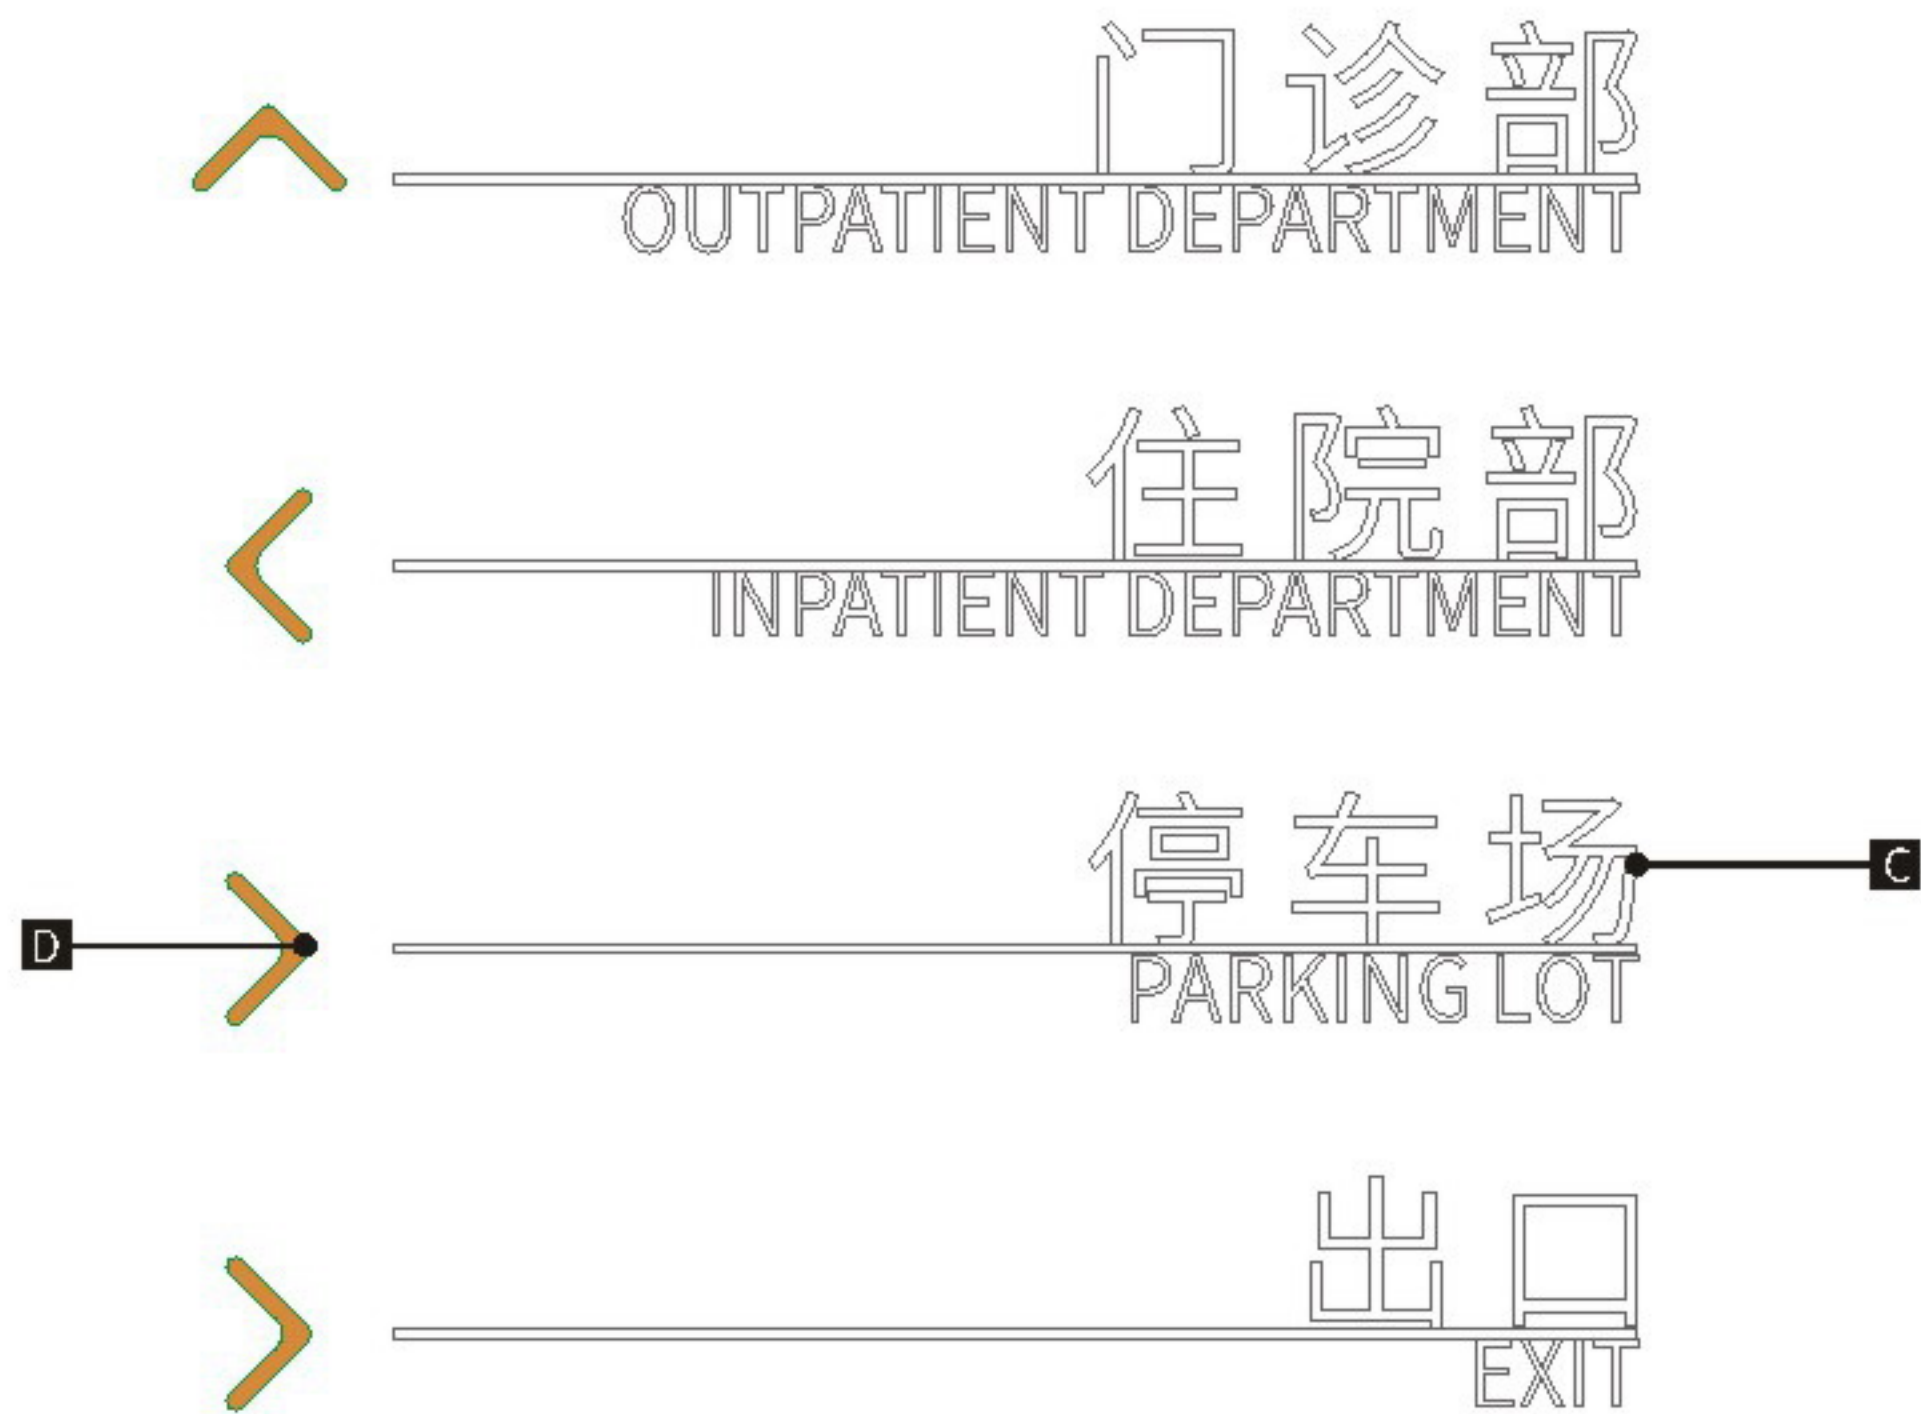

正视图 FRONT VIEW



设计方案确认栏:

建设单位
Client

项目
Project
中山大学附属肿瘤医院黄埭院区

图纸名称
Drawing Title
户外贴墙指示

图纸编号
Drawing Numbers
A03


绘图人
Drawing People

校对
Proofreader

日期
Date
2020.11

Size Parameters
规格尺寸

版面信息为示意，后期由制作单位深化

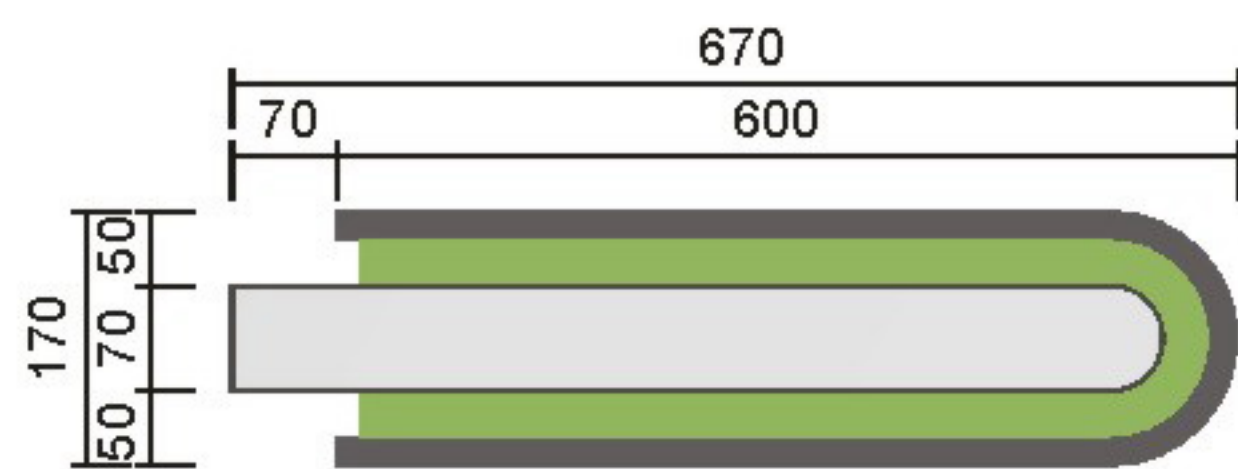

顶视图 TOP VIEW



左视图 LEFT VIEW

正视图 FRONT VIEW

左视图 LEFT VIEW

背视图 BACK VIEW



设计方案确认栏:

建设单位
Client

项目
Project
中山大学附属肿瘤医院黄埔院区

图纸名称
Drawing Title
停车场指示牌

图纸编号
Drawing Numbers
A04

绘图人
Drawing People

校对
Proofreader

日期
Date
2020.11


Material Technology
材料工艺

版面信息为示意，后期由制作单位深化

- A** 厚1.5mmGB304#不锈钢焊制造型，表面氟碳烤漆标准色A-01，油漆掺入银粉，漆面细闪银效果，面罩抗紫外线光油。
- B** 厚1.5mmGB304#不锈钢焊制造型，表面氟碳烤漆标准色B-01，油漆掺入银粉，漆面细闪银效果，面罩抗紫外线光油。
- C** 厚1.5mmGB304#不锈钢焊制造型，表面氟碳烤漆标准色C-01，面罩抗紫外线光油。
- D** 内容激光切割镂空，背衬乳白色透光板或贴对应色彩灯片，箱体内置户外防水LED光源。
- E** 文字内容丝网印刷。



顶视图 TOP VIEW

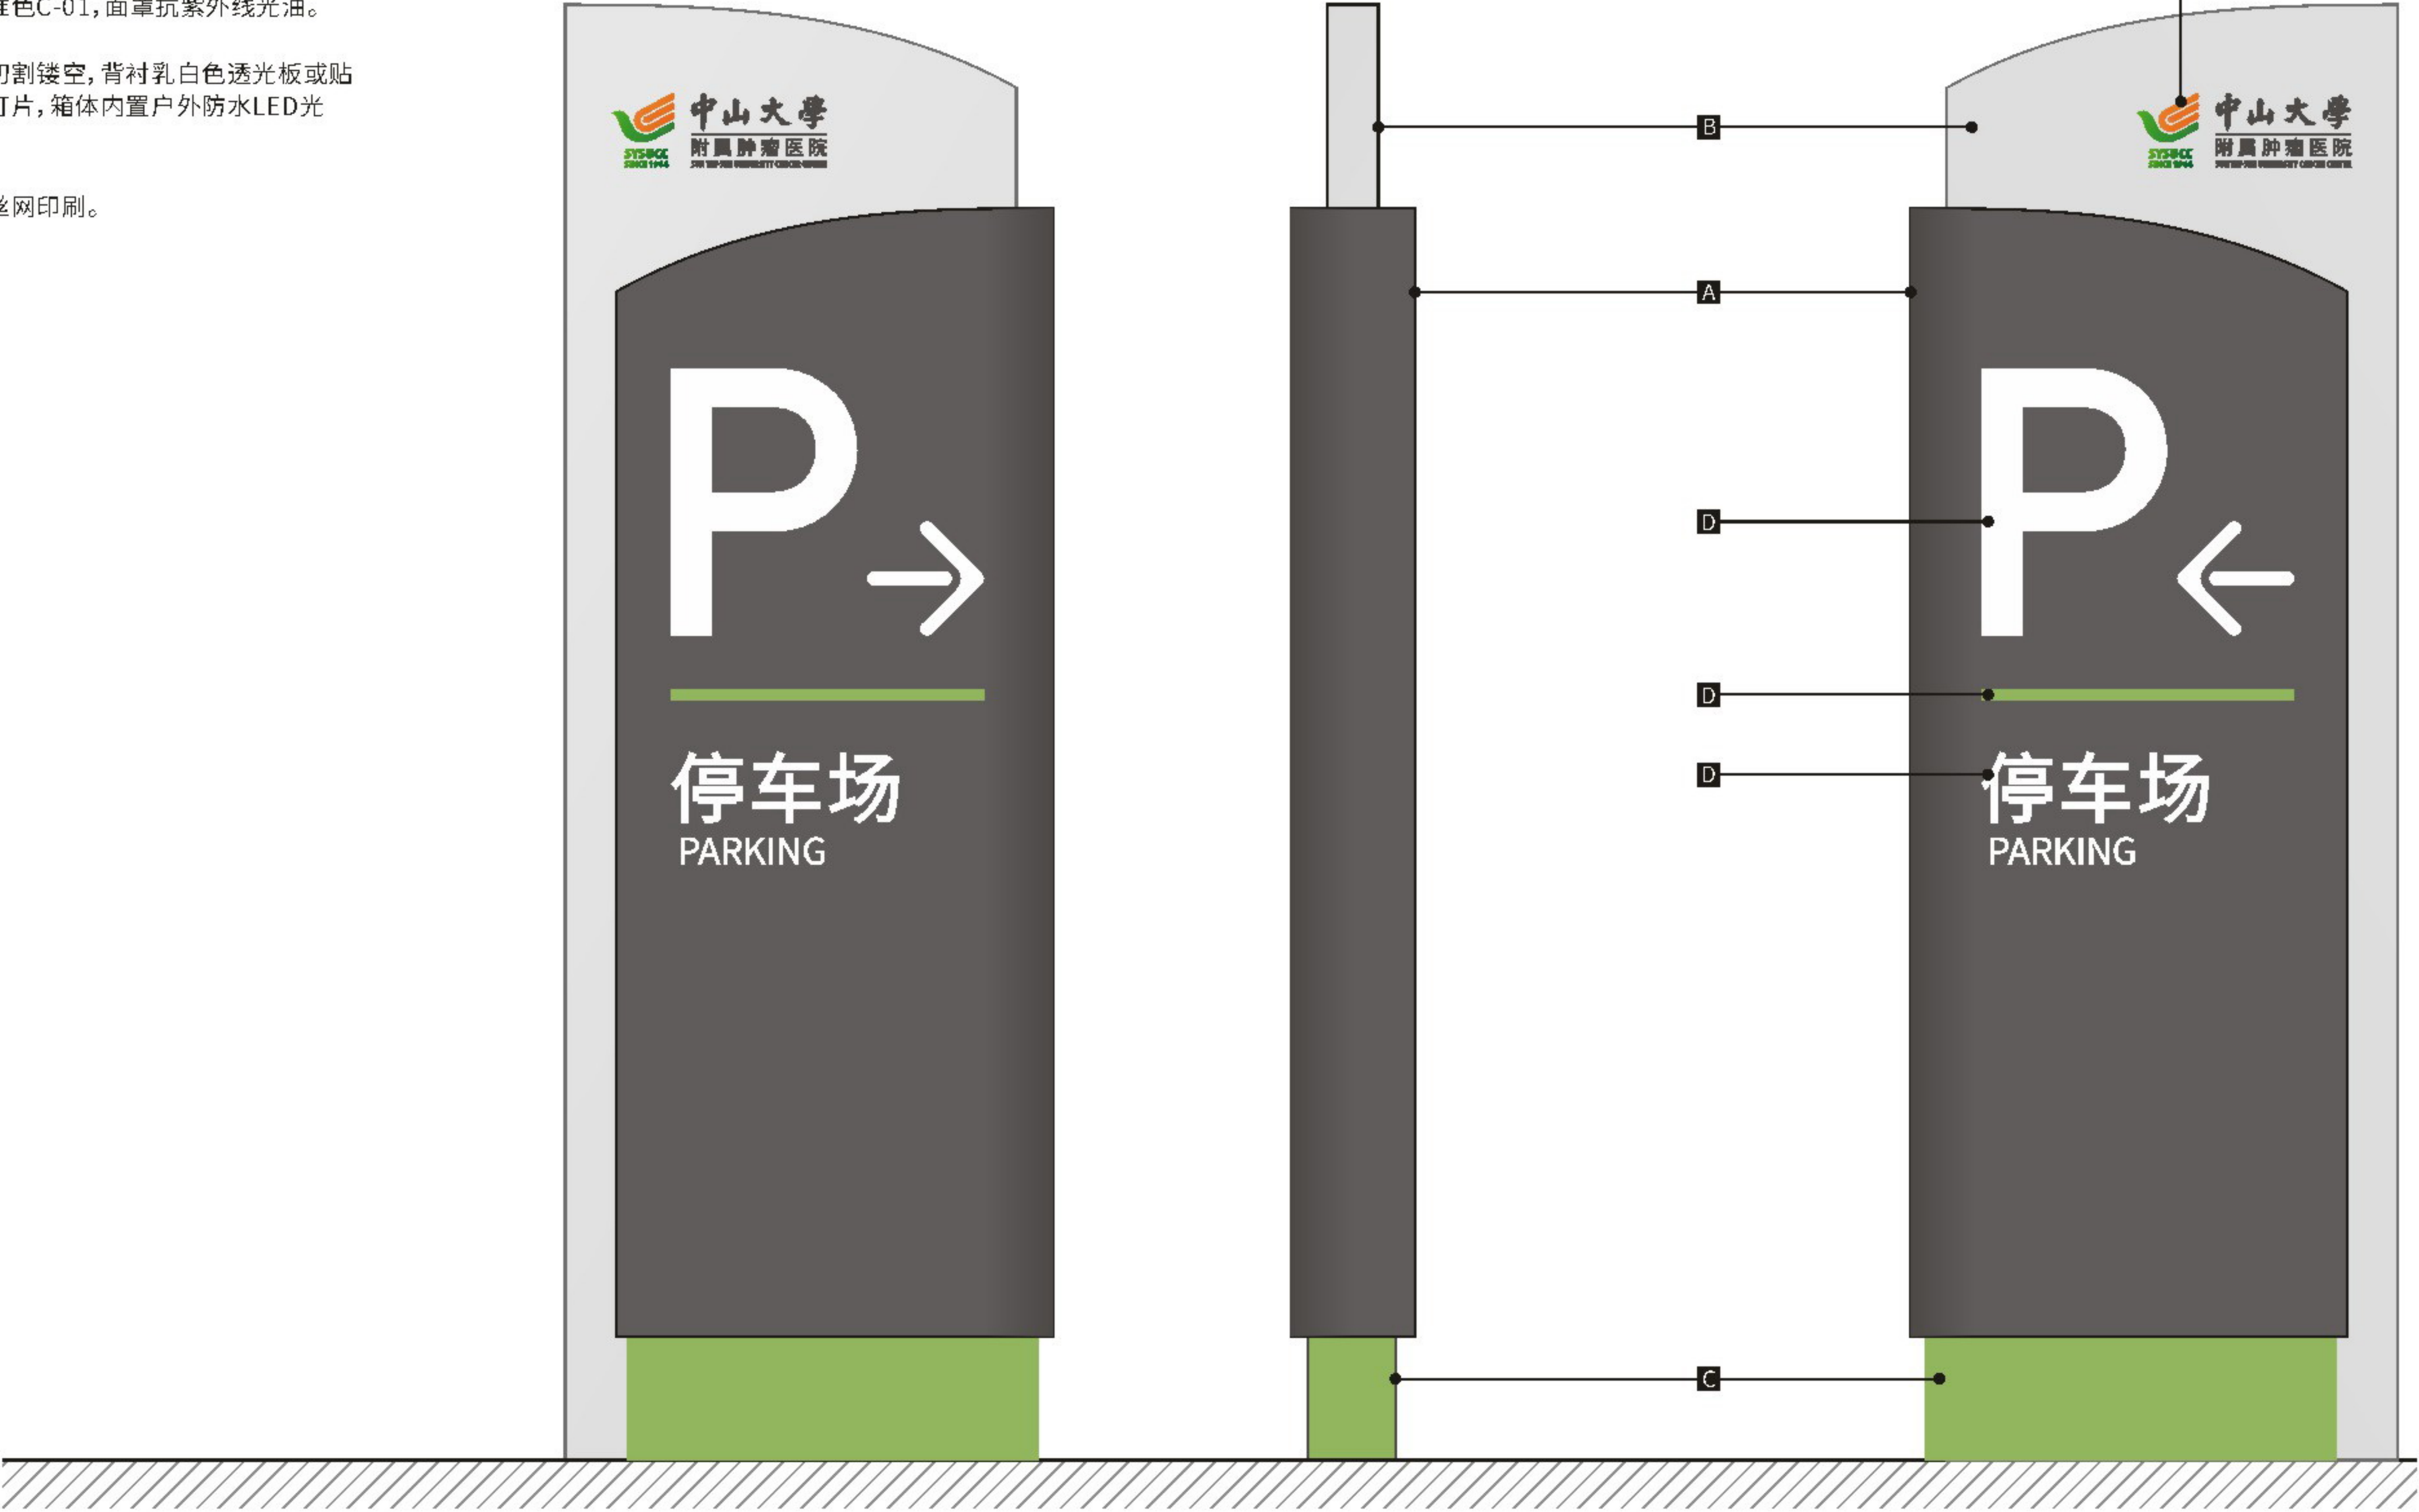

正视图 FRONT VIEW

左视图 LEFT VIEW

背视图 BACK VIEW



设计方案确认栏:

建设单位
Client

项目
Project
中山大学附属肿瘤医院黄埭院区

图纸名称
Drawing Title
停车场指示牌

图纸编号
Drawing Numbers
A04

绘图人
Drawing People

校对
Proofreader

日期
Date
2020.11

Size Parameters
规格尺寸

版面信息为示意，后期由制作单位深化



设计方案确认栏:

建设单位
Client

项目
Project
中山大学附属肿瘤医院黄埭院区

图纸名称
Drawing Title
停车场定位牌

图纸编号
Drawing Numbers
A05

绘图人
Drawing People


校对
Proofreader

日期
Date
2020.11


Material Technology
材料工艺

版面信息为示意，后期由制作单位深化

- A** 厚1.5mmGB304#不锈钢焊制造型，表面氟碳烤漆标准色A-01，油漆掺入银粉，漆面细闪银效果，面罩抗紫外线光油。
- B** 厚1.5mmGB304#不锈钢焊制造型，表面氟碳烤漆标准色B-01，油漆掺入银粉，漆面细闪银效果，面罩抗紫外线光油。
- C** 厚1.5mmGB304#不锈钢焊制造型，表面氟碳烤漆标准色C-01，面罩抗紫外线光油。
- D** 内容激光切割镂空，背衬乳白色透光板或贴对应色彩灯片，箱体内置户外防水LED光源。
- E** 文字内容丝网印刷。
- F** LED车位显示屏。

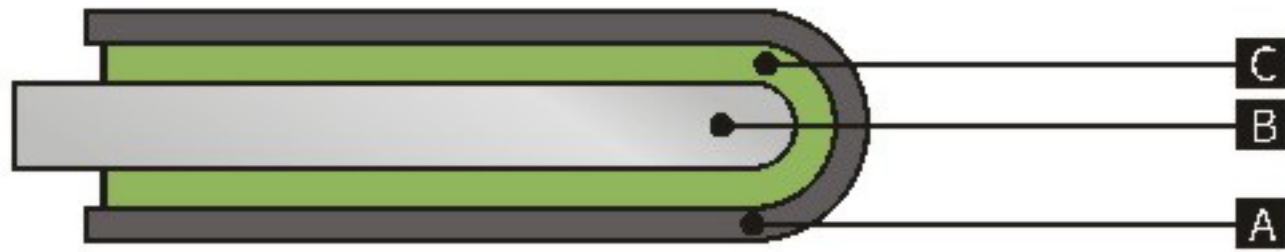

顶视图 TOP VIEW

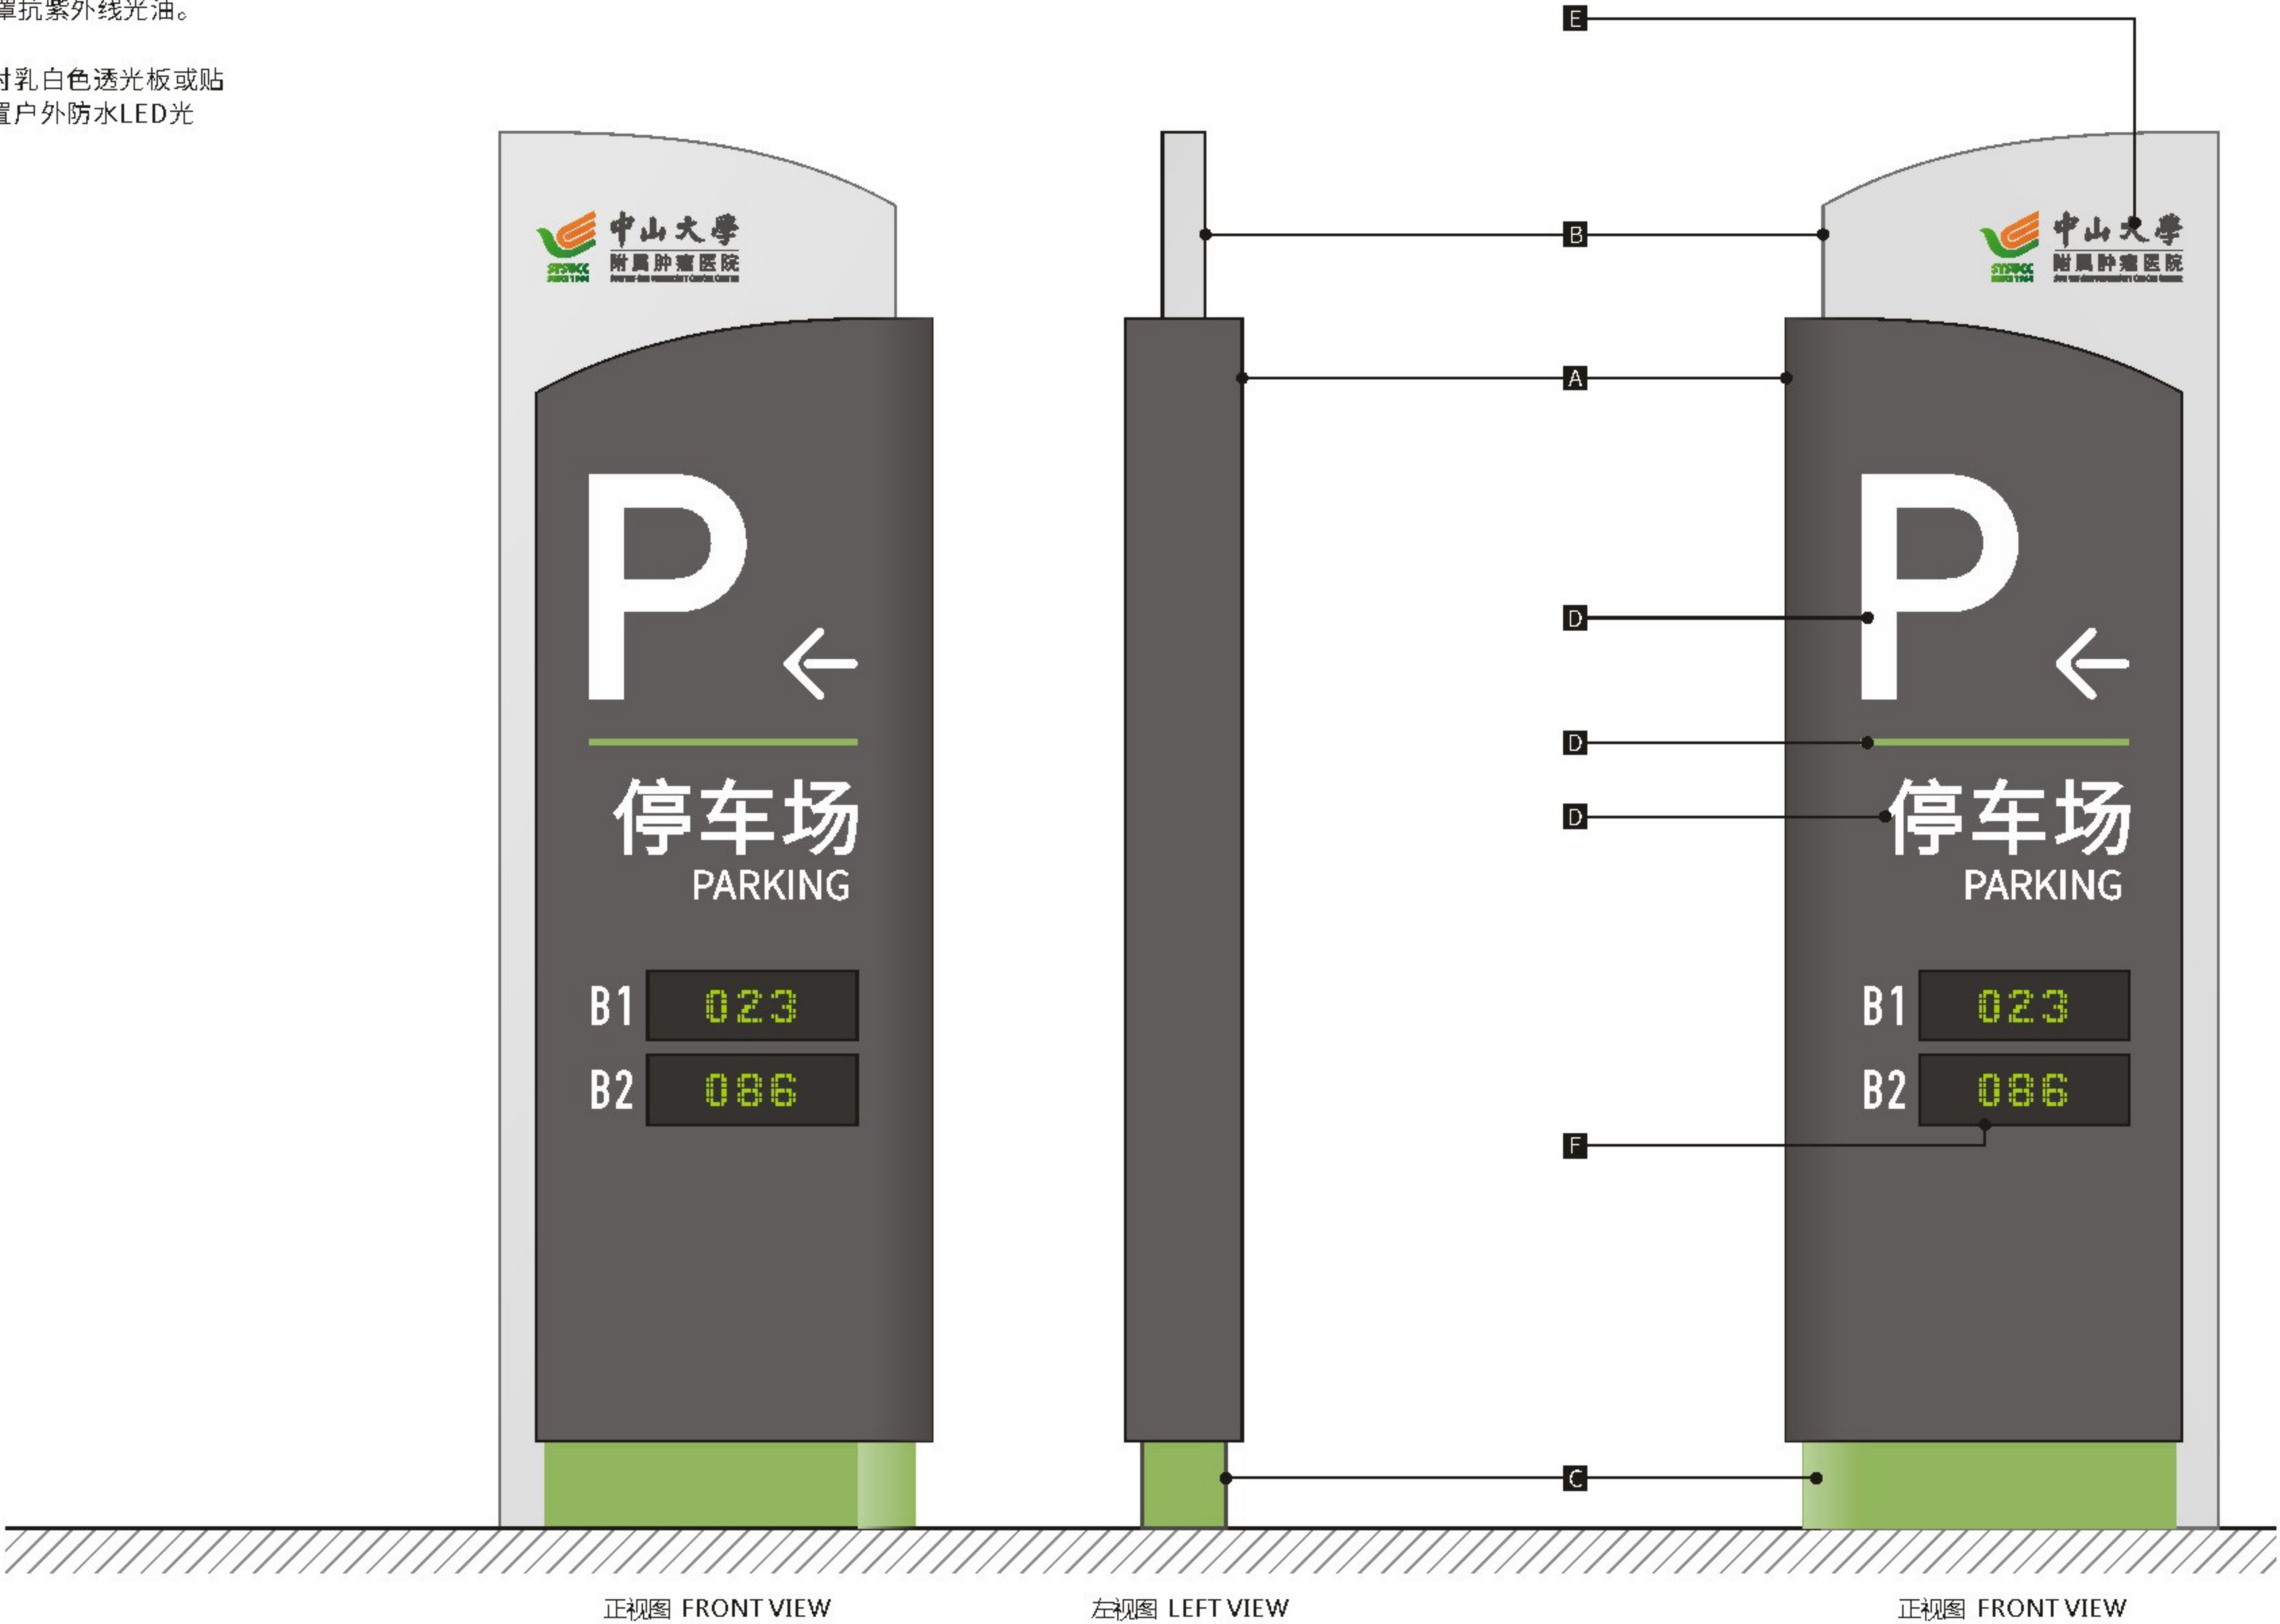

设计方案确认栏:

建设单位
Client

项目
Project
中山大学附属肿瘤医院黄埭院区

图纸名称
Drawing Title
停车场定位牌

图纸编号
Drawing Numbers
A05

绘图人
Drawing People

校对入
Proofreader

日期
Date
2020.11

Size Parameters
规格尺寸

版面信息为示意，后期由制作单位深化



设计方案确认栏:

建设单位
Client

项目
Project
中山大学附属肿瘤医院黄埭院区

图纸名称
Drawing Title
户外宣传栏

图纸编号
Drawing Numbers
A06

绘图人
Drawing People


校对
Proofreader

日期
Date
2020.11


Material Technology
材料工艺

版面信息为示意，后期由制作单位深化

- A 厚1.5mmGB304#不锈钢焊制造型，表面氟碳烤漆标准色B-01，油漆掺入银粉，漆面细闪银效果，面罩抗紫外线光油。
- B 厚1.5mmGB304#不锈钢焊制造型，表面氟碳烤漆标准色A-01，油漆掺入银粉，漆面细闪银效果，面罩抗紫外线光油。
- C 厚1.5mmGB304#不锈钢焊制造型，表面氟碳烤漆标准色C-01，面罩抗紫外线光油。
- D 厚1.5mmGB304#不锈钢焊制边框，面板为厚8mm钢化玻璃，内部面板为磁性白板，门框液压杆支撑可向上开启。
- E 文字内容丝网印刷。

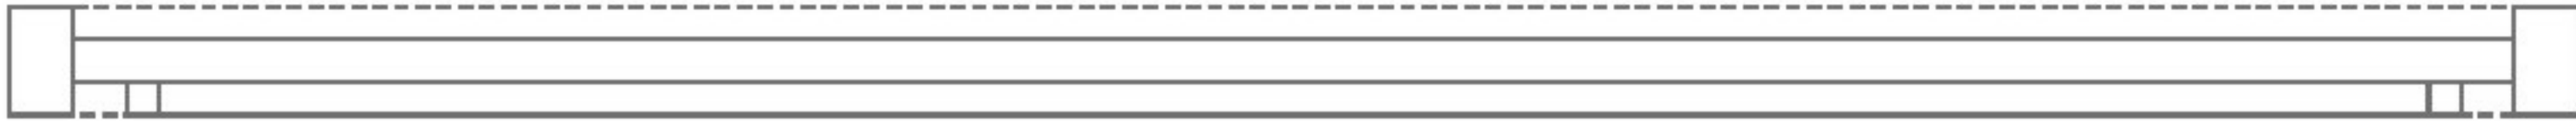

顶视图（剖面）

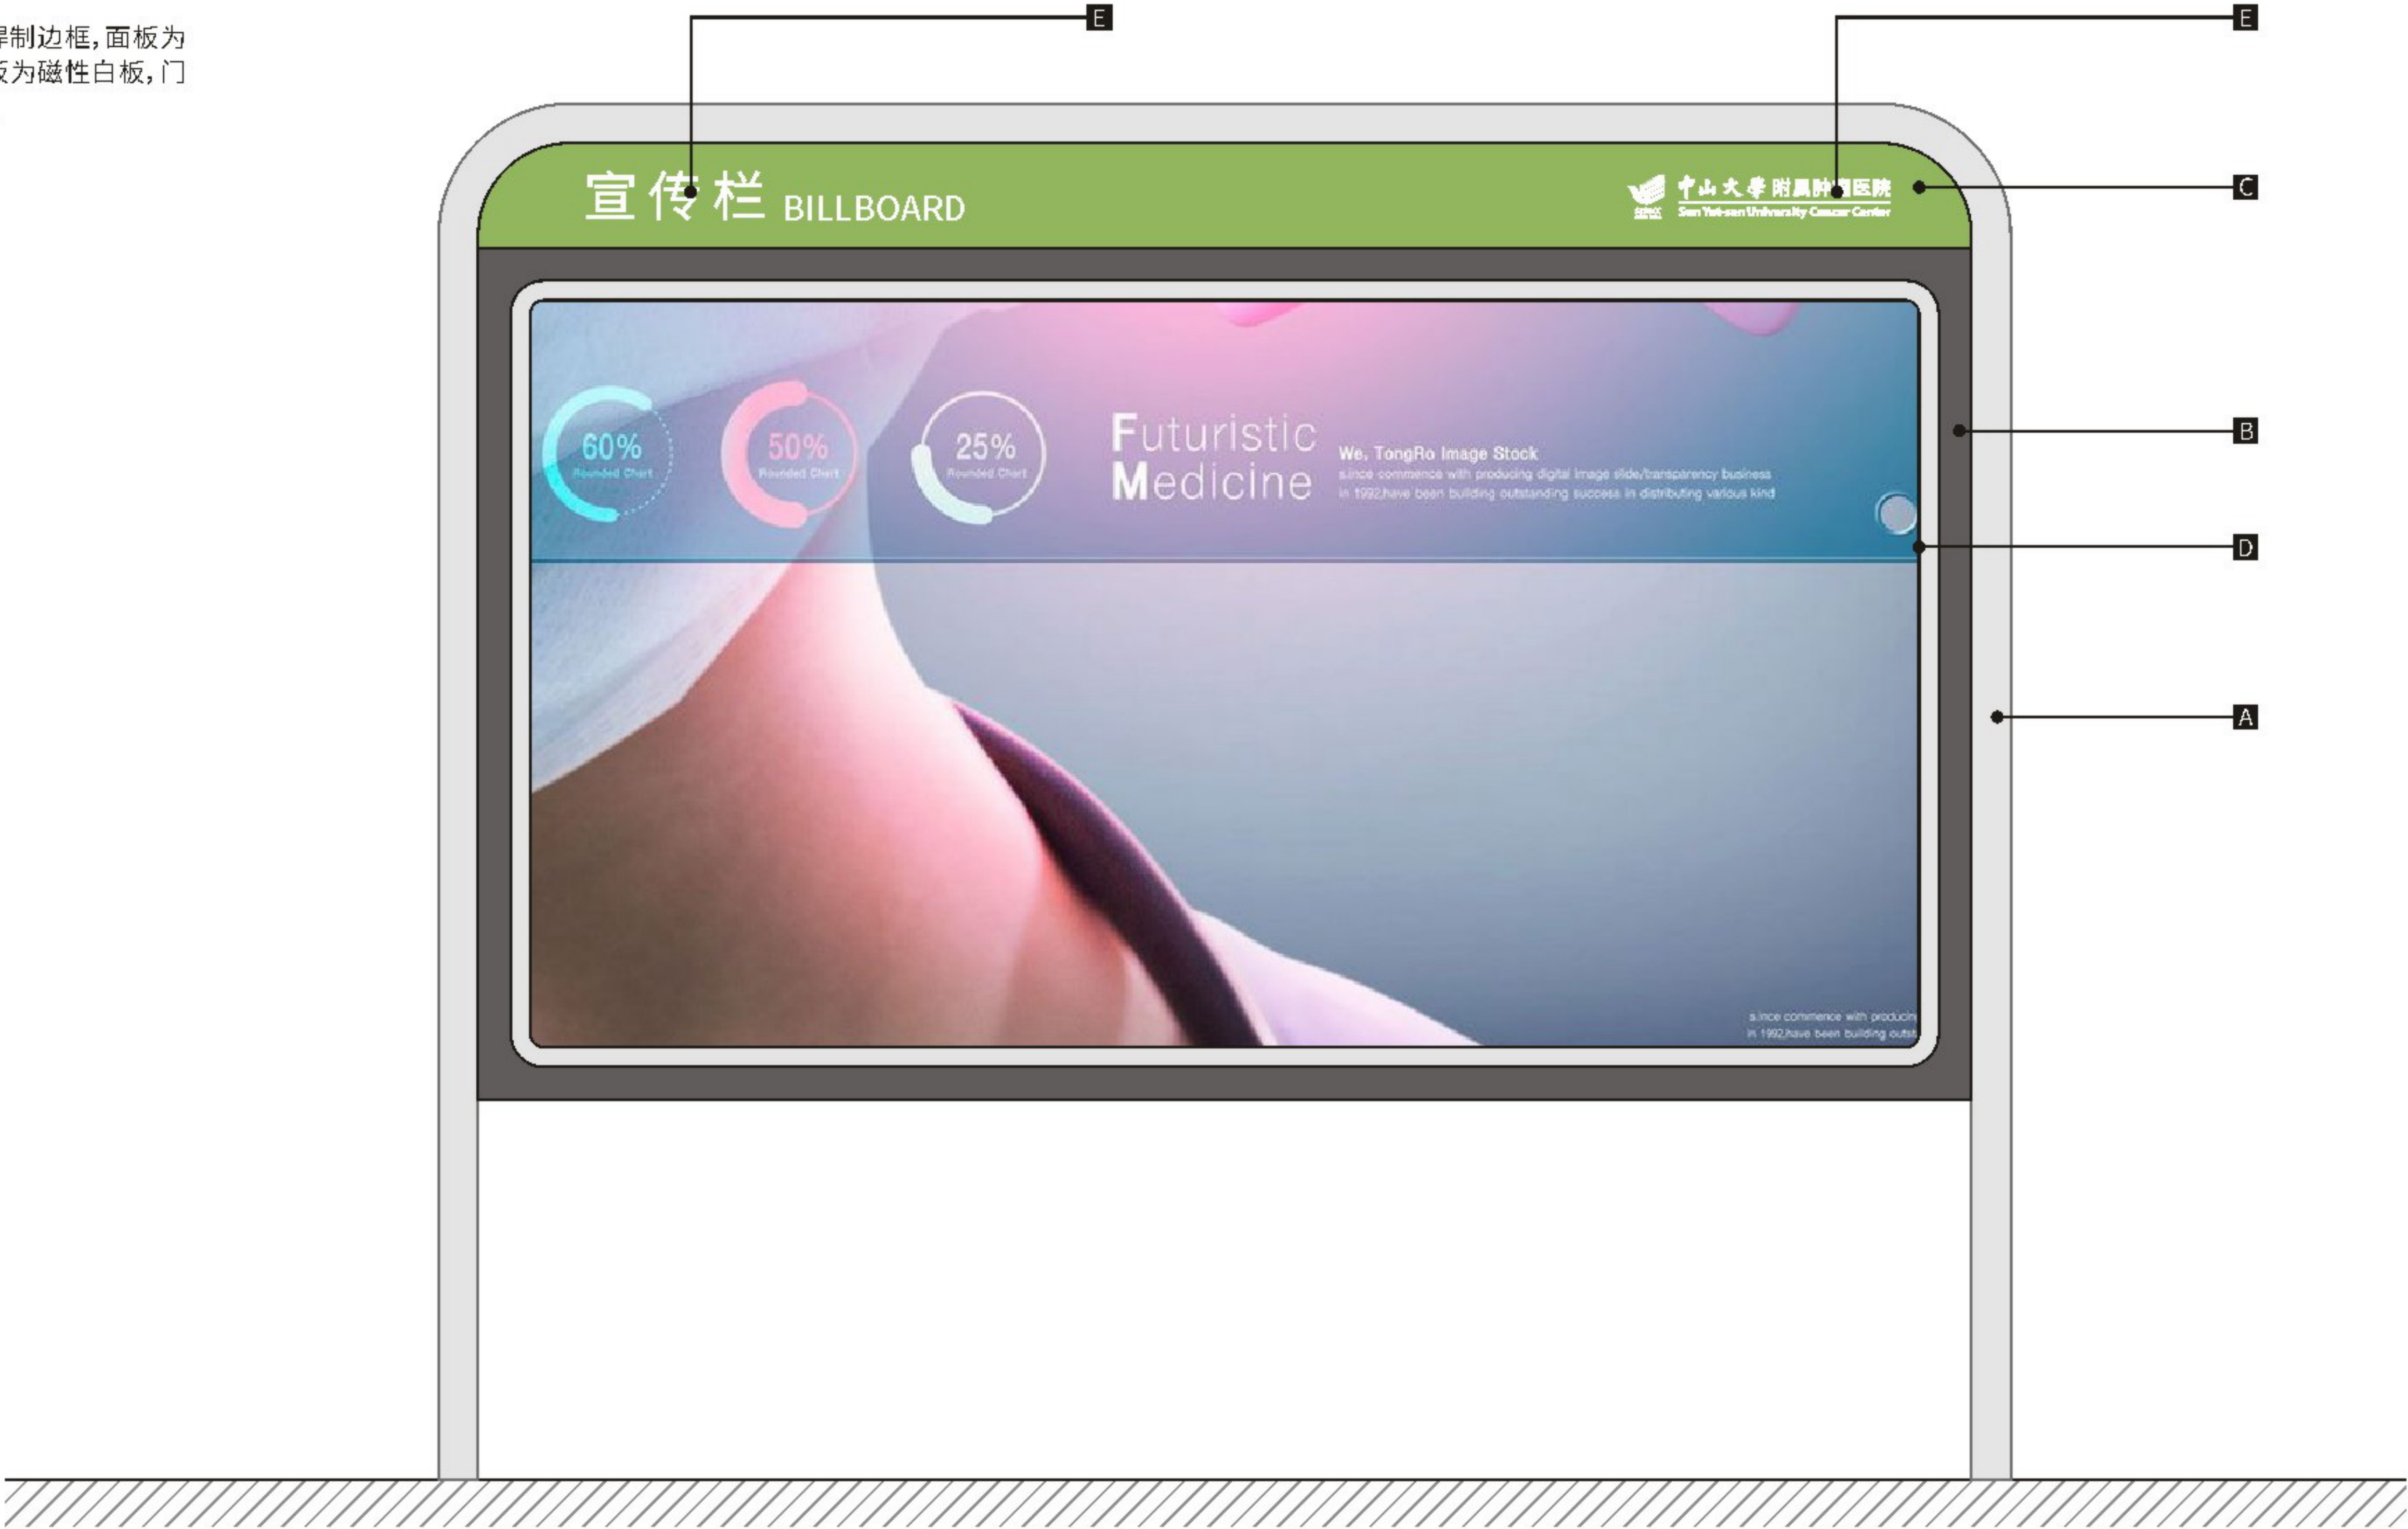

正视图 FRONT VIEW



设计方案确认栏:

建设单位
Client

项目
Project
中山大学附属肿瘤医院黄埭院区

图纸名称
Drawing Title
户外宣传栏

图纸编号
Drawing Numbers
A06

绘图人
Drawing People
校对
Proofreader

日期
Date
2020.11

Size Parameters
规格尺寸

版面信息为示意，后期由制作单位深化



设计方案确认栏:

建设单位
Client


项目
Project
中山大学附属肿瘤医院黄埭院区

图纸名称
Drawing Title
车库门头

图纸编号
Drawing Numbers
A07

绘图人
Drawing People
校对人
Proofreader

日期
Date
2020.11

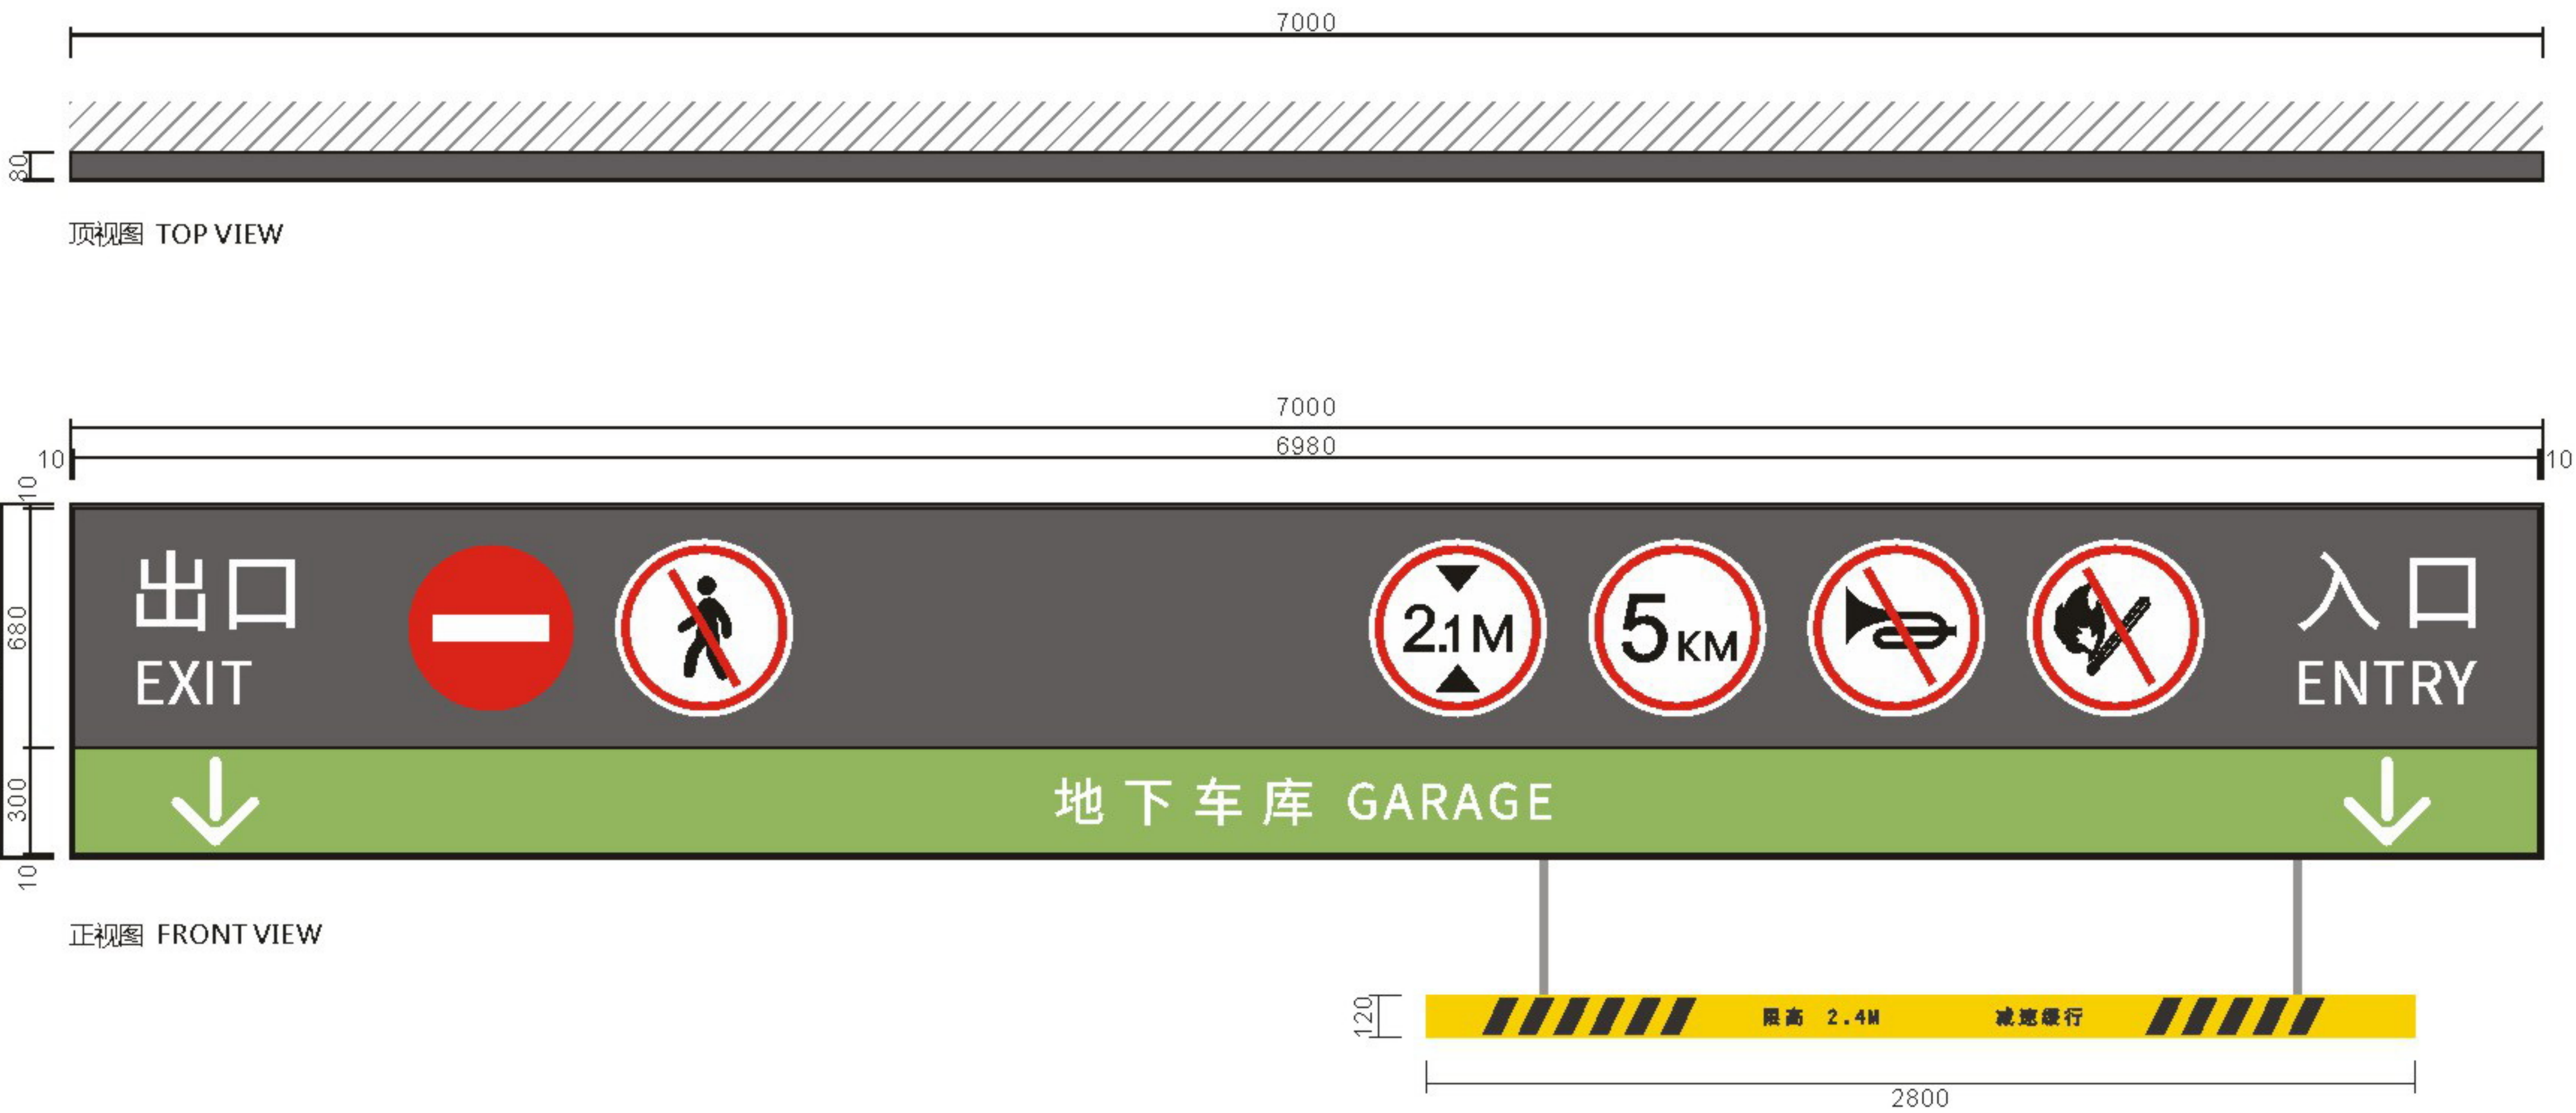


Material Technology
材料工艺

版面信息为示意，后期由制作单位深化

- A 厚1.5mmGB304#不锈钢焊制边框，表面氟碳烤漆标准色A-01，油漆掺入银粉，漆面细闪银效果，面罩抗紫外线光油。
- B 厚1.5mmGB304#不锈钢焊制面板，相对边框下沉10mm，表面氟碳烤漆标准色A-01，油漆掺入银粉，漆面细闪银效果，面罩抗紫外线光油。
- C 分段烤漆标准色C-01，面罩抗紫外线光油。
- D 版面内容贴3M工程级反光膜。
- E 铝制限高杆，面贴3M工程级反光膜，不锈钢圆通吊杆固定，圆通表面氟碳烤漆标准色A-01。



顶视图 TOP VIEW

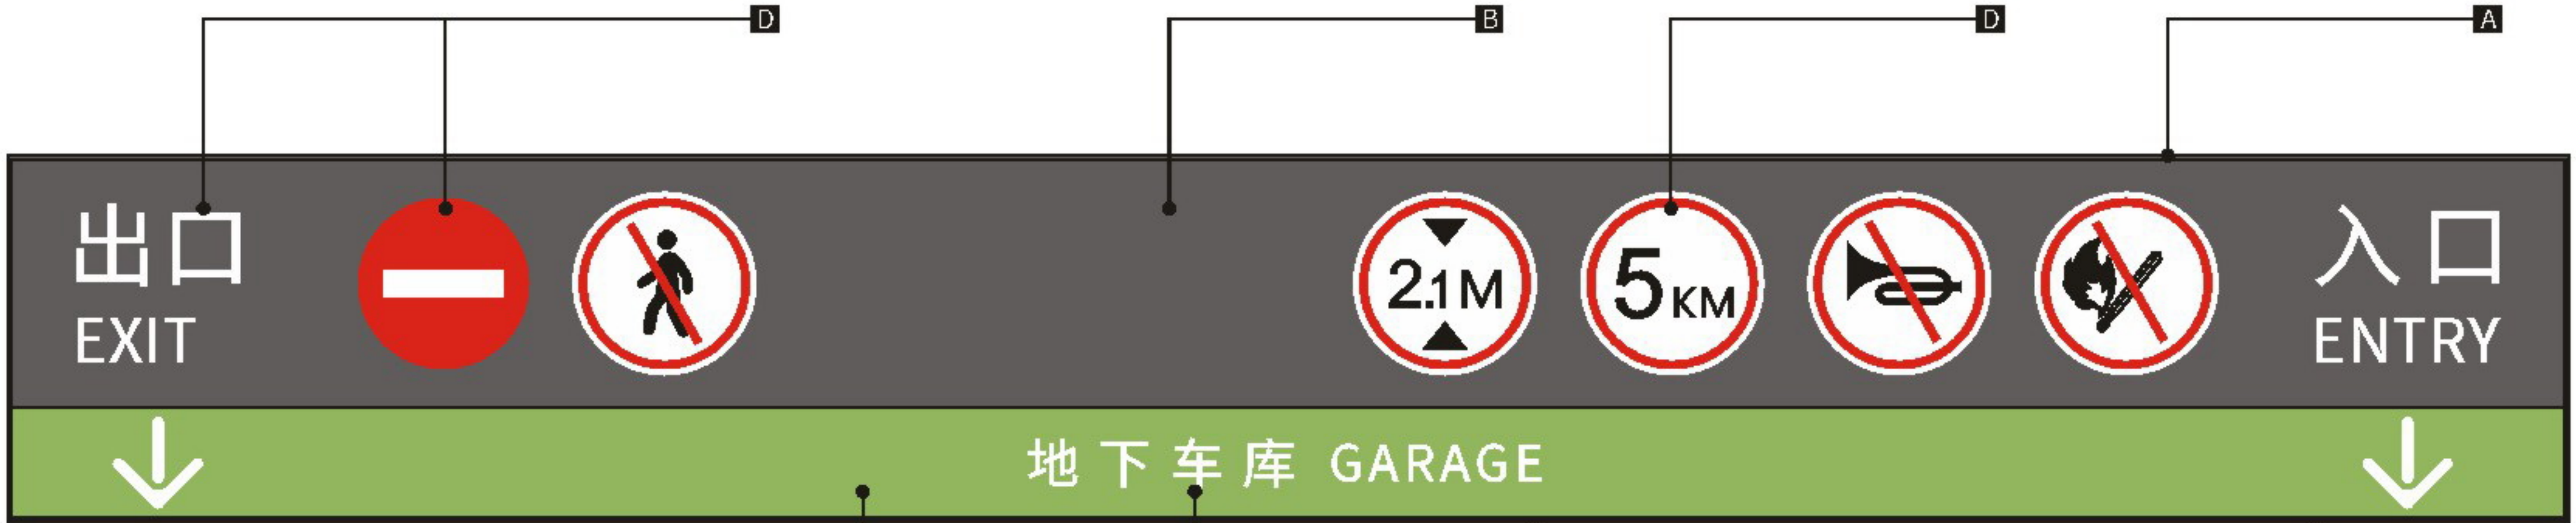

正视图 FRONT VIEW



左视图 LEFT VIEW



Callout lines for detail views: C points to the green section, D points to the middle section, and E points to the height restriction pole.



设计方案确认栏:

建设单位
Client

项目
Project
中山大学附属肿瘤医院黄埭院区

图纸名称
Drawing Title
车库门头

图纸编号
Drawing Numbers
A07


绘图人
Drawing People

校对
Proofreader

日期
Date
2020.11

Size Parameters
规格尺寸

版面信息为示意，后期由制作单位深化

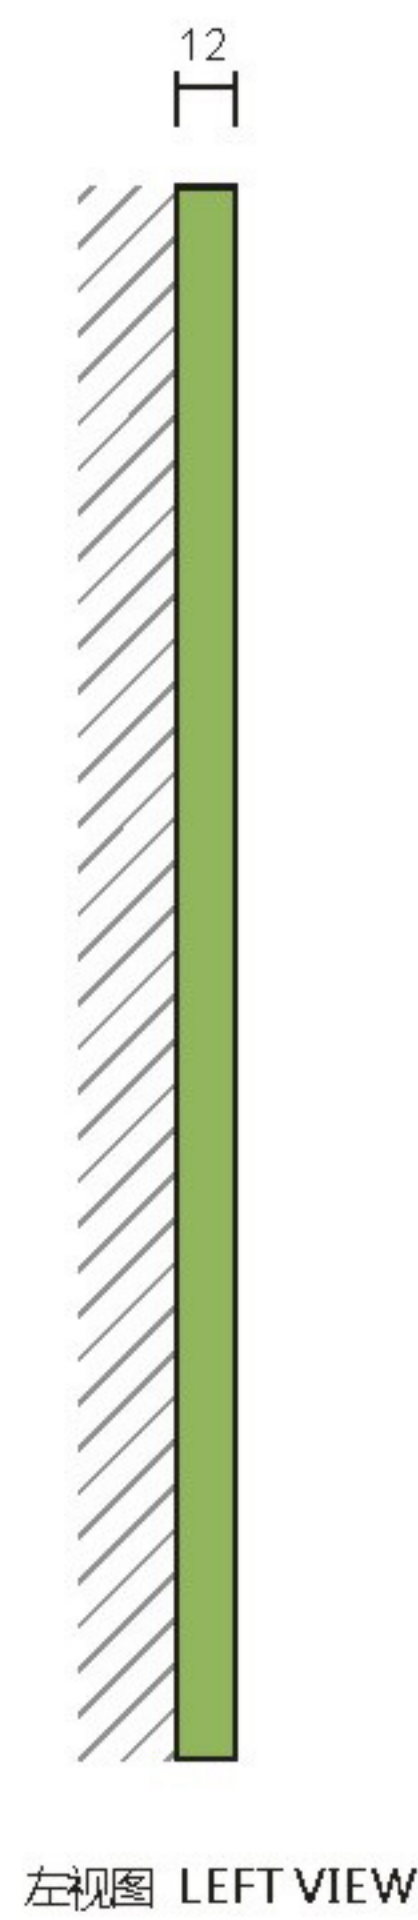

设计方案确认栏:

建设单位
Client

项目
Project
中山大学附属肿瘤医院黄埭院区

图纸名称
Drawing Title
警示站牌A（站墙）

图纸编号
Drawing Numbers
A08

绘图人
Drawing People



校对人
Proofreader

日期
Date
2020.11

Material Technology
材料工艺

版面信息为示意，后期由制作单位深化

- A 厚1.2mmGB304#不锈钢焊制箱体，表面分段烤漆标准色A-01/C-01，油漆掺入银粉，漆面细闪银效果，面罩抗紫外线光油。
- B 文字内容丝网印刷白色。
- C 侧面烤漆标准色C-01，面罩抗紫外线光油。

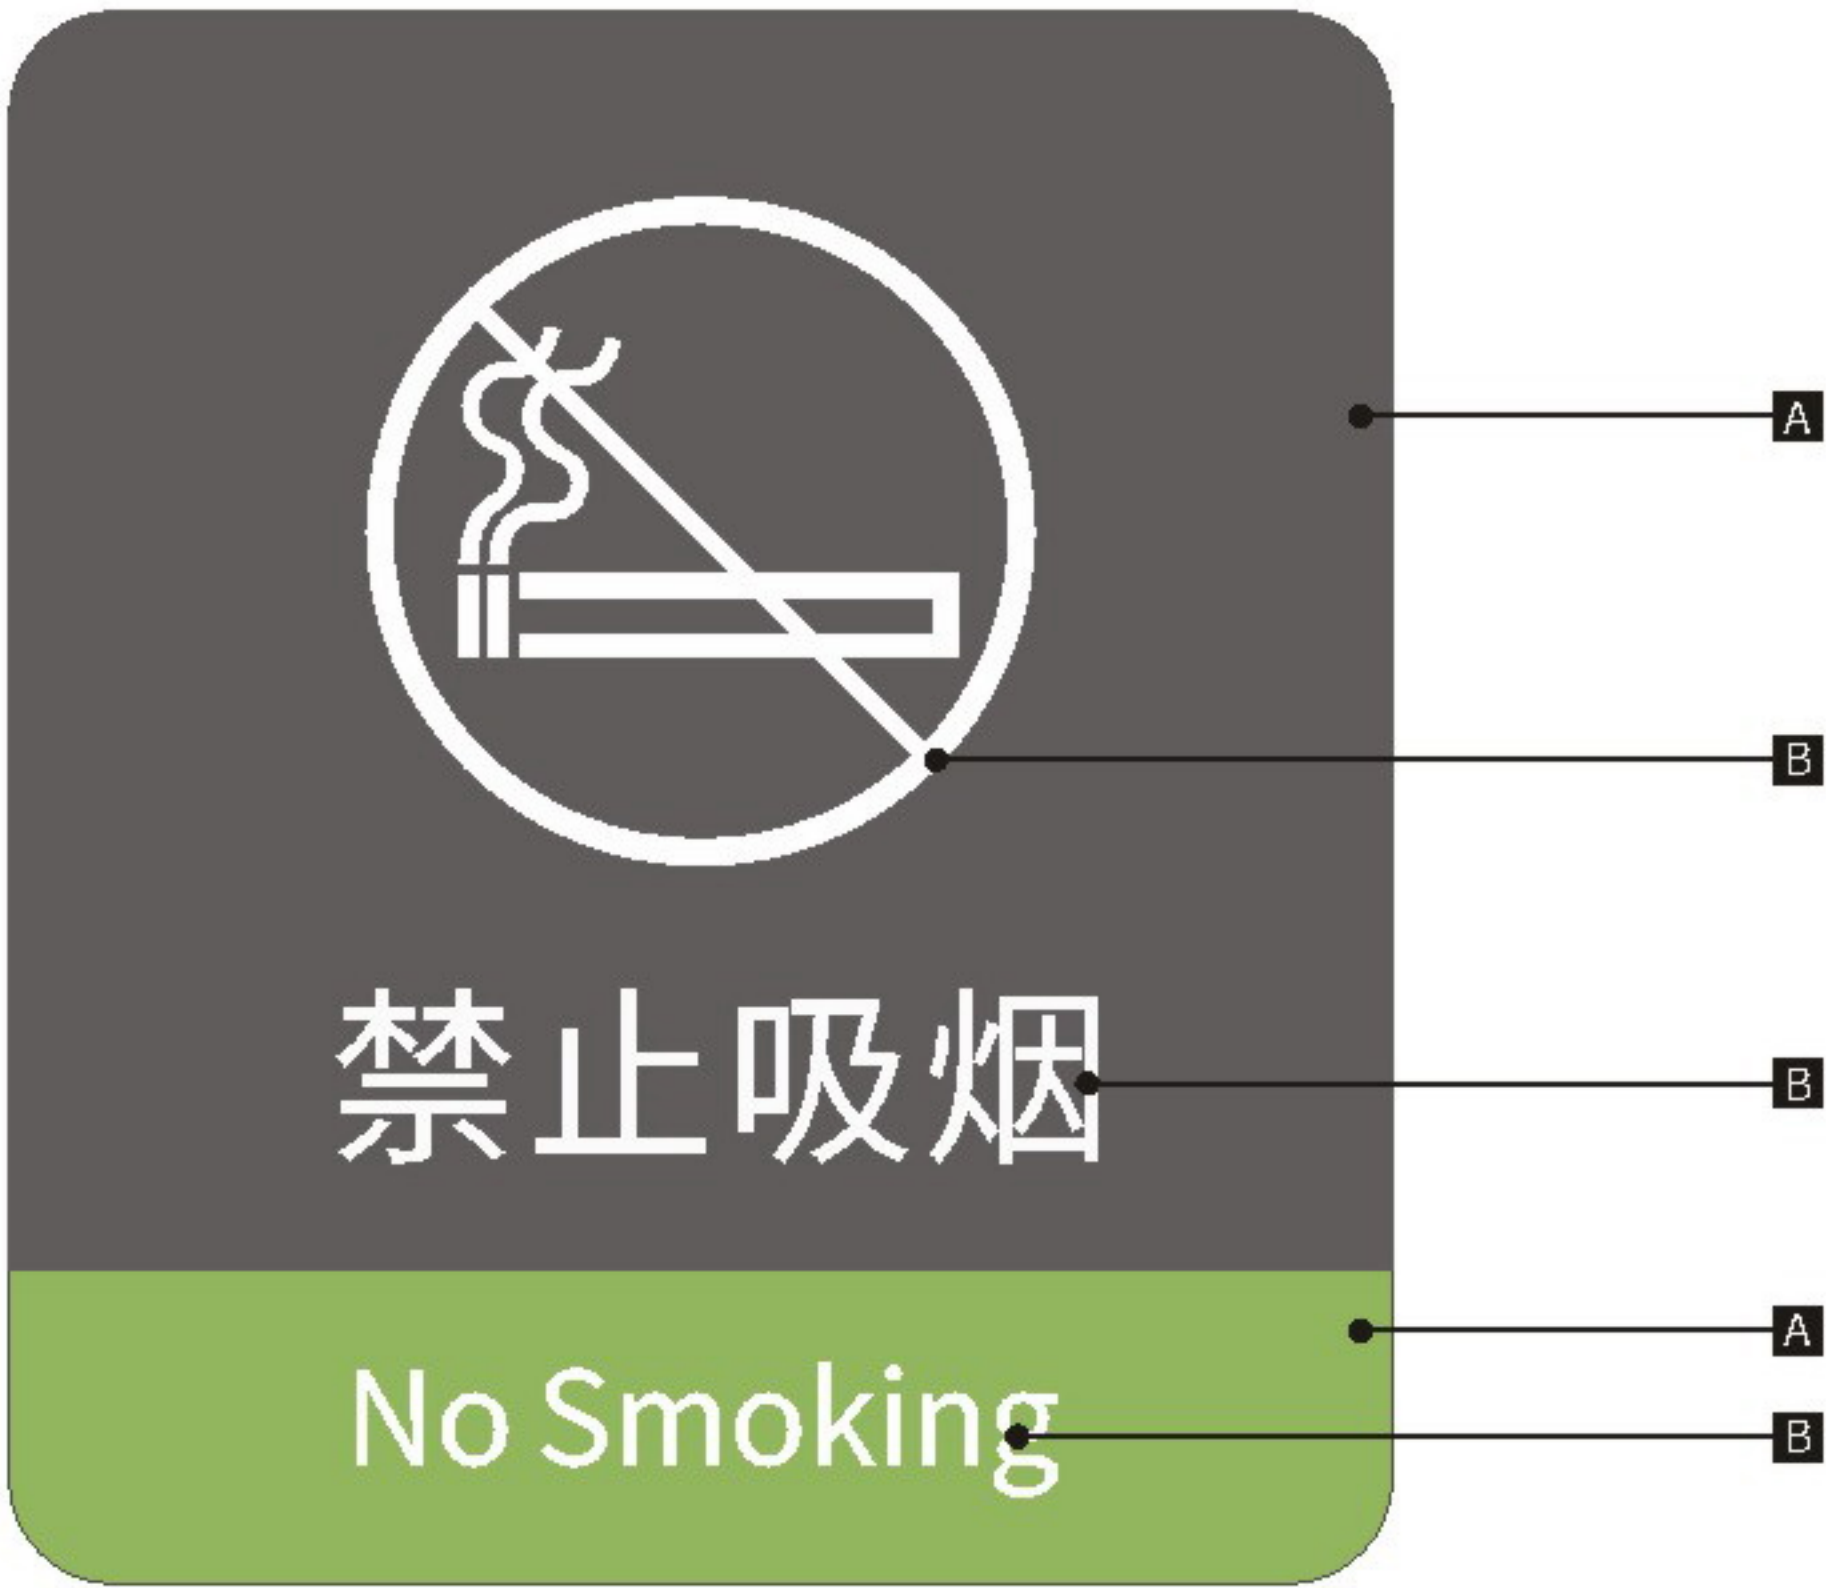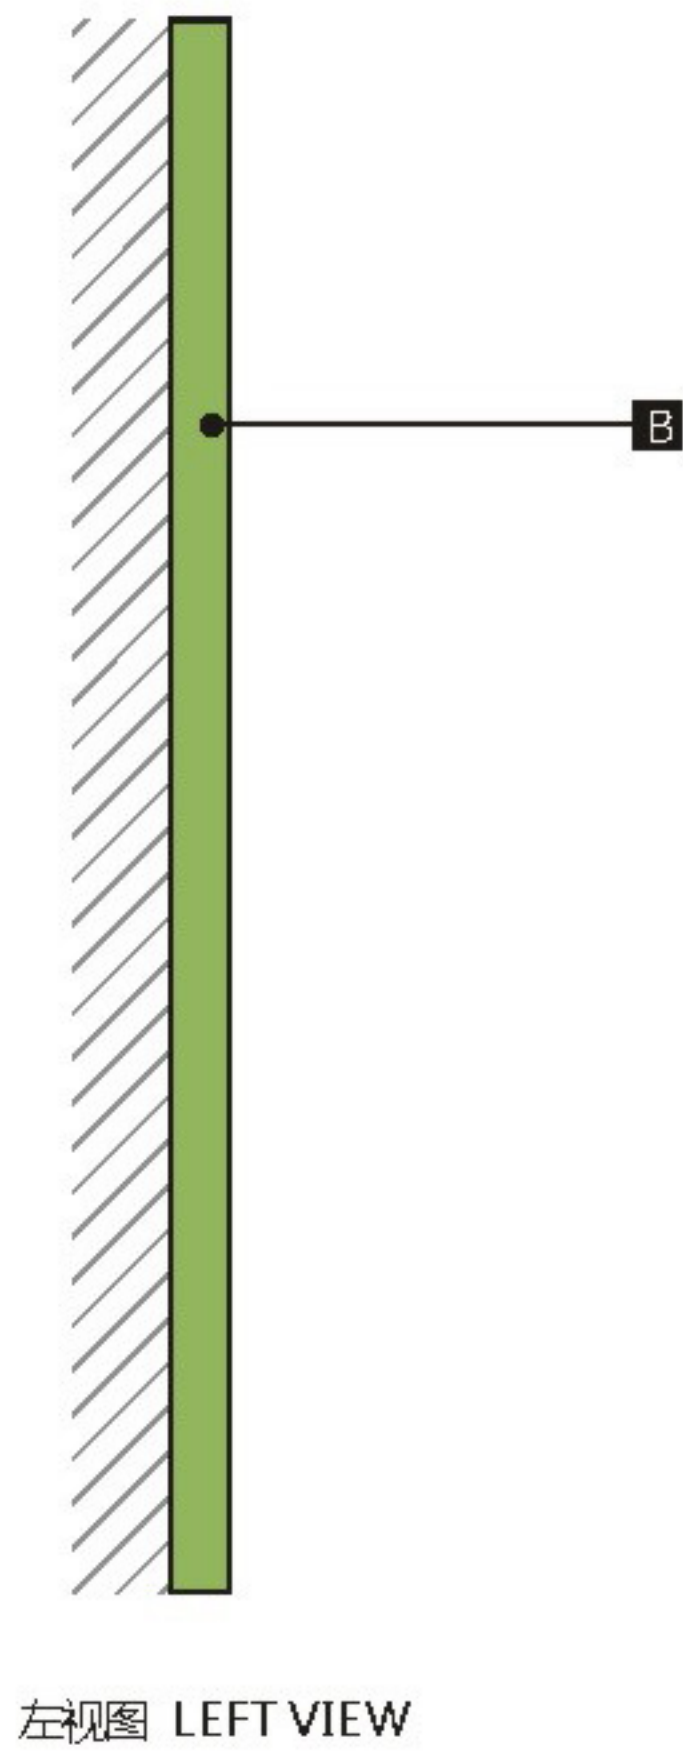

设计方案确认栏:

建设单位
Client

项目
Project
中山大学附属肿瘤医院黄埭院区

图纸名称
Drawing Title
警示站牌A（站墙）


图纸编号
Drawing Numbers
A08

绘图人
Drawing People
校对
Proofreader

日期
Date
2020.11

Size Parameters
规格尺寸

版面信息为示意，后期由制作单位深化

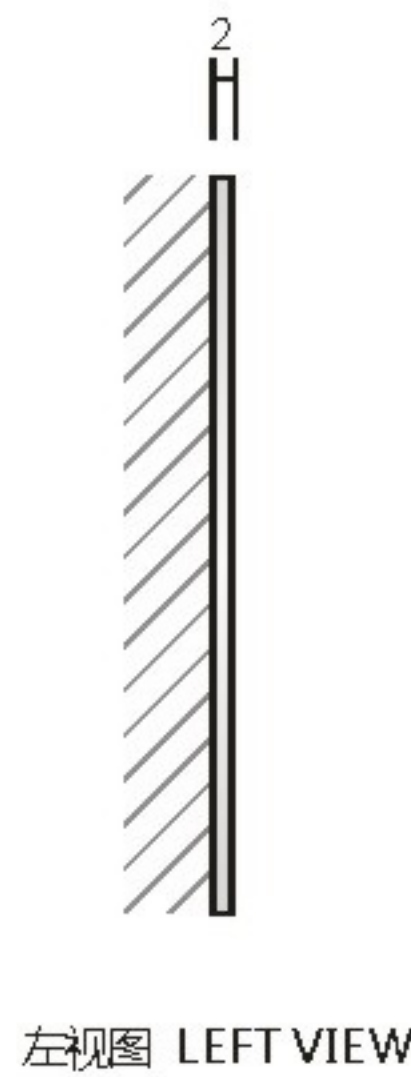

设计方案确认栏:

建设单位
Client

项目
Project
中山大学附属肿瘤医院黄埭院区

图纸名称
Drawing Title
警示挂牌B（坠地）

图纸编号
Drawing Numbers
A09

绘图人
Drawing People
校对
Proofreader

日期
Date
2020.11

版面信息为示意，后期由制作单位深化

- A 厚2.0mmGB304#拉丝不锈钢激光切割面板，面罩抗紫外线光油。
- B 文字内容丝网印刷黑色。



左视图 LEFT VIEW



正视图 FRONT VIEW



正视图 FRONT VIEW



设计方案确认栏:

建设单位
Client

项目
Project
中山大学附属肿瘤医院黄埭院区

图纸名称
Drawing Title
警示挂牌B（地地）


图纸编号
Drawing Numbers
A09

绘图人
Drawing People
校对
Proofreader

日期
Date
2020.11

Size Parameters
规格尺寸

版面信息为示意，后期由制作单位深化

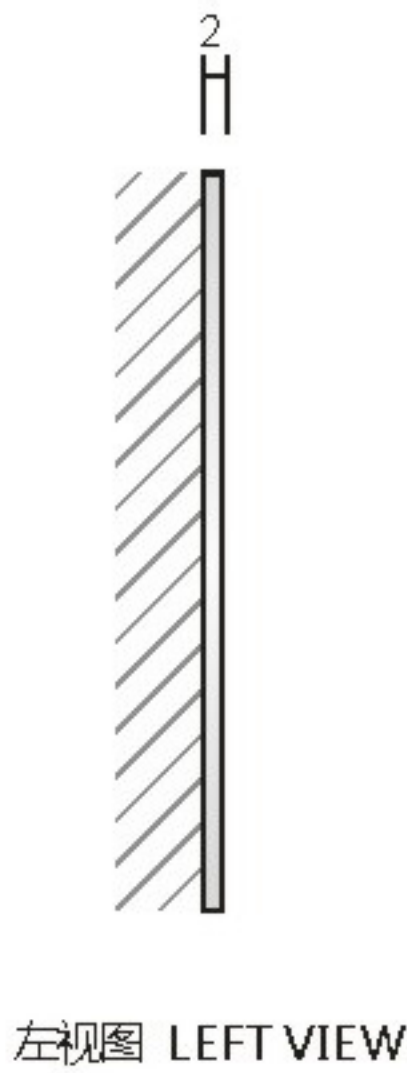

左视图 LEFT VIEW



正视图 FRONT VIEW



设计方案确认栏:

建设单位
Client

项目
Project
中山大学附属肿瘤医院黄埭院区

图纸名称
Drawing Title
无障碍通道标识

图纸编号
Drawing Numbers
A10

绘图人
Drawing People
校对
Proofreader

日期
Date
2020.11

Material Technology
材料工艺

版面信息为示意，后期由制作单位深化

- A 厚2.0mmGB304#拉丝不锈钢激光切割面板，面罩抗紫外线光油。
- B 文字内容丝网印刷黑色。



左视图 LEFT VIEW



正视图 FRONT VIEW



设计方案确认栏:

建设单位
Client

项目
Project
中山大学附属肿瘤医院黄埭院区

图纸名称
Drawing Title
无障碍通道标识



图纸编号
Drawing Numbers
A10

绘图人
Drawing People
校对
Proofreader

日期
Date
2020.11

Size Parameters
规格尺寸

版面信息为示意，后期由制作单位深化

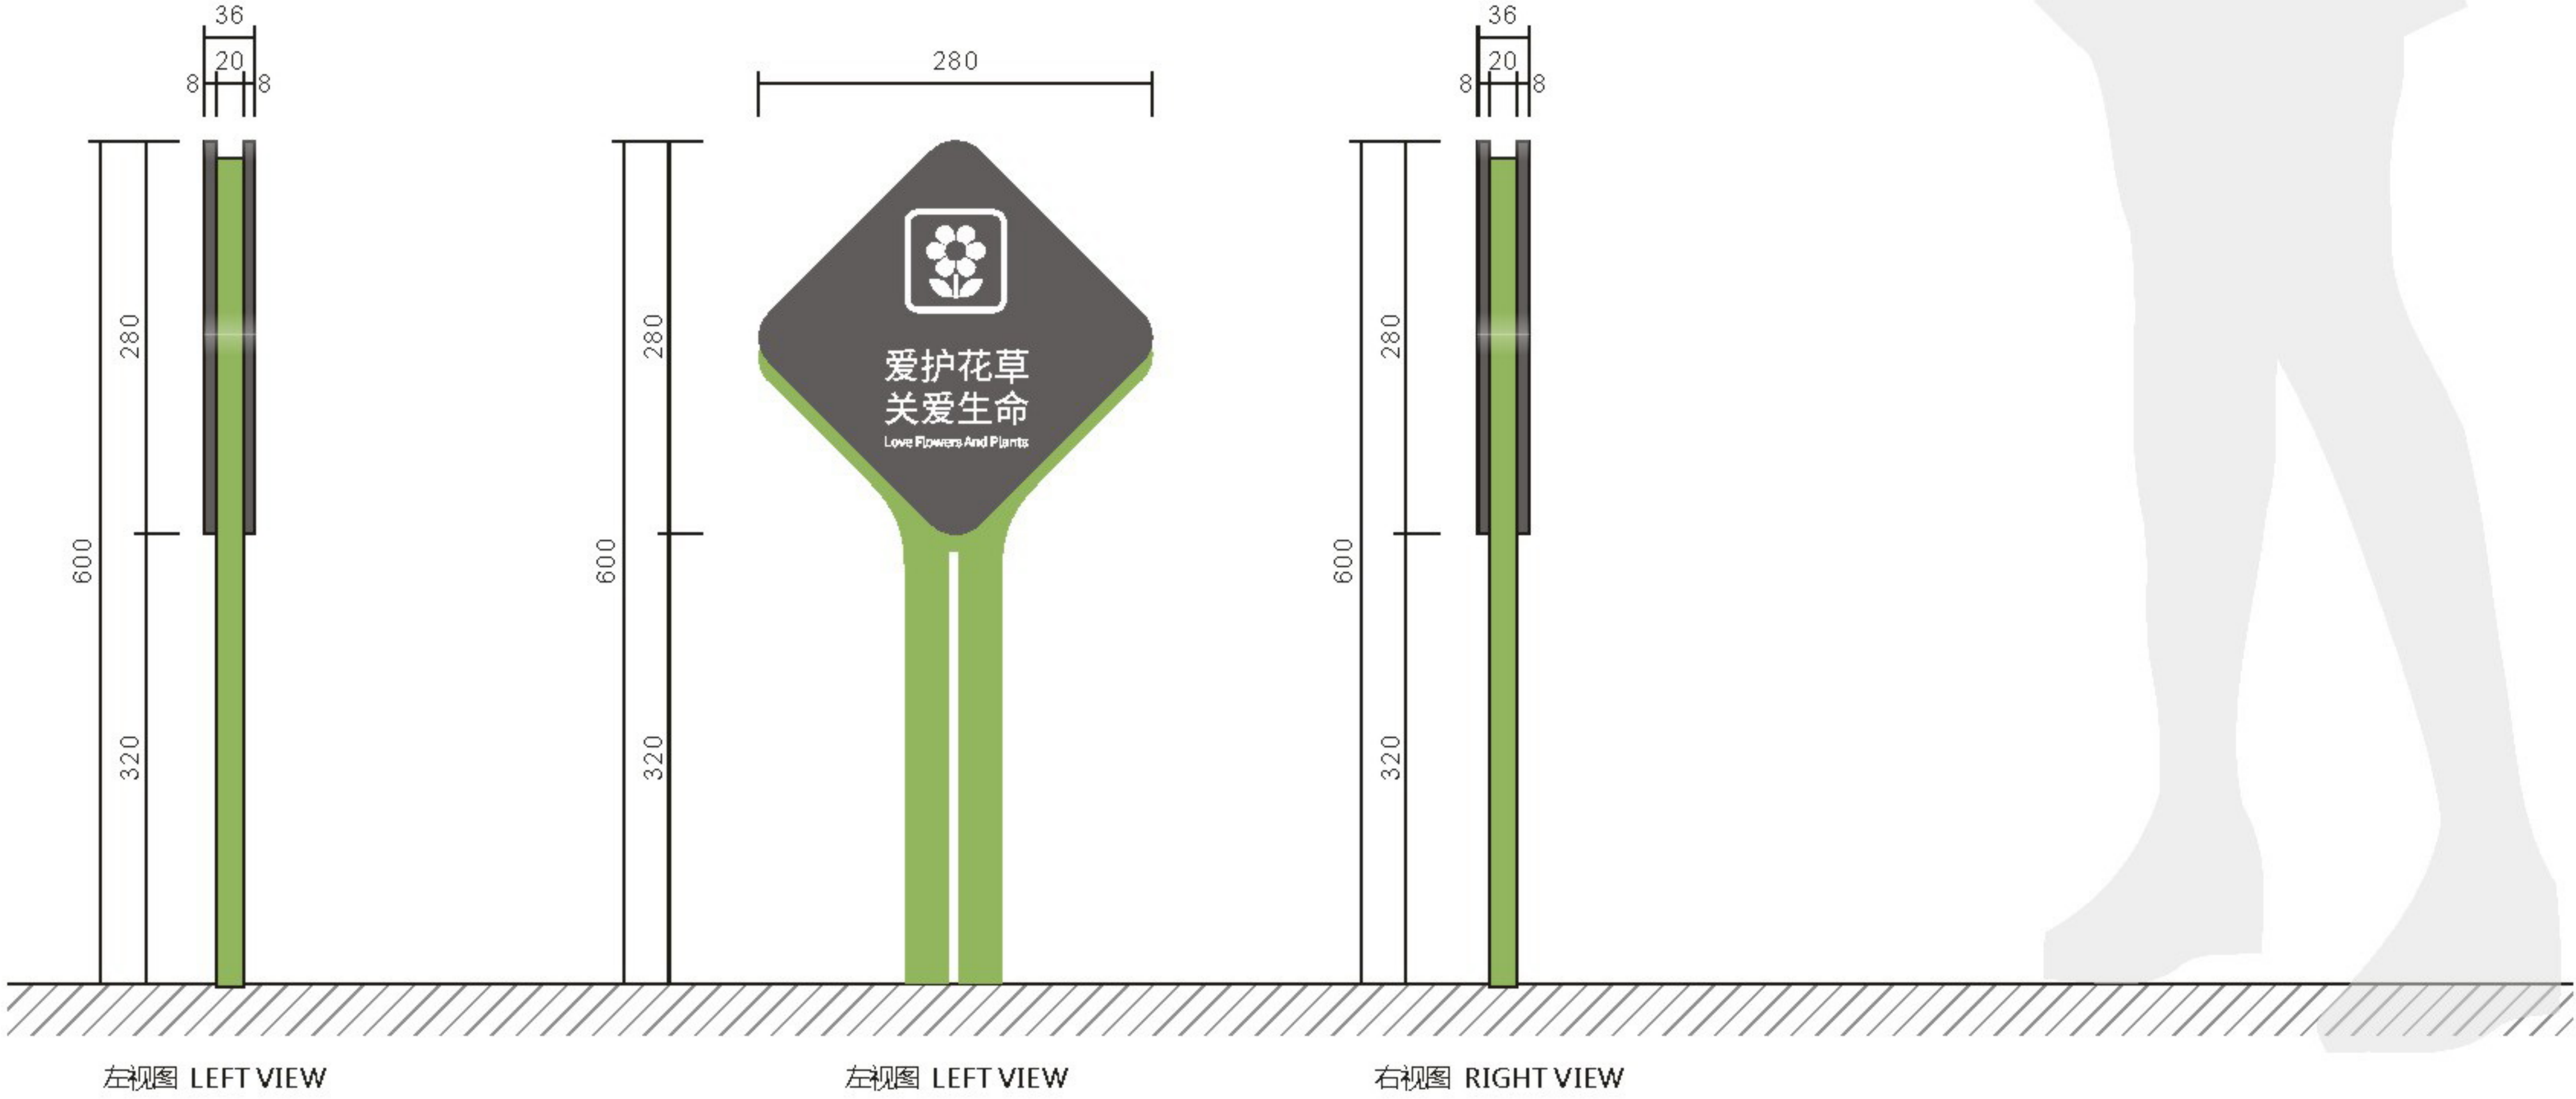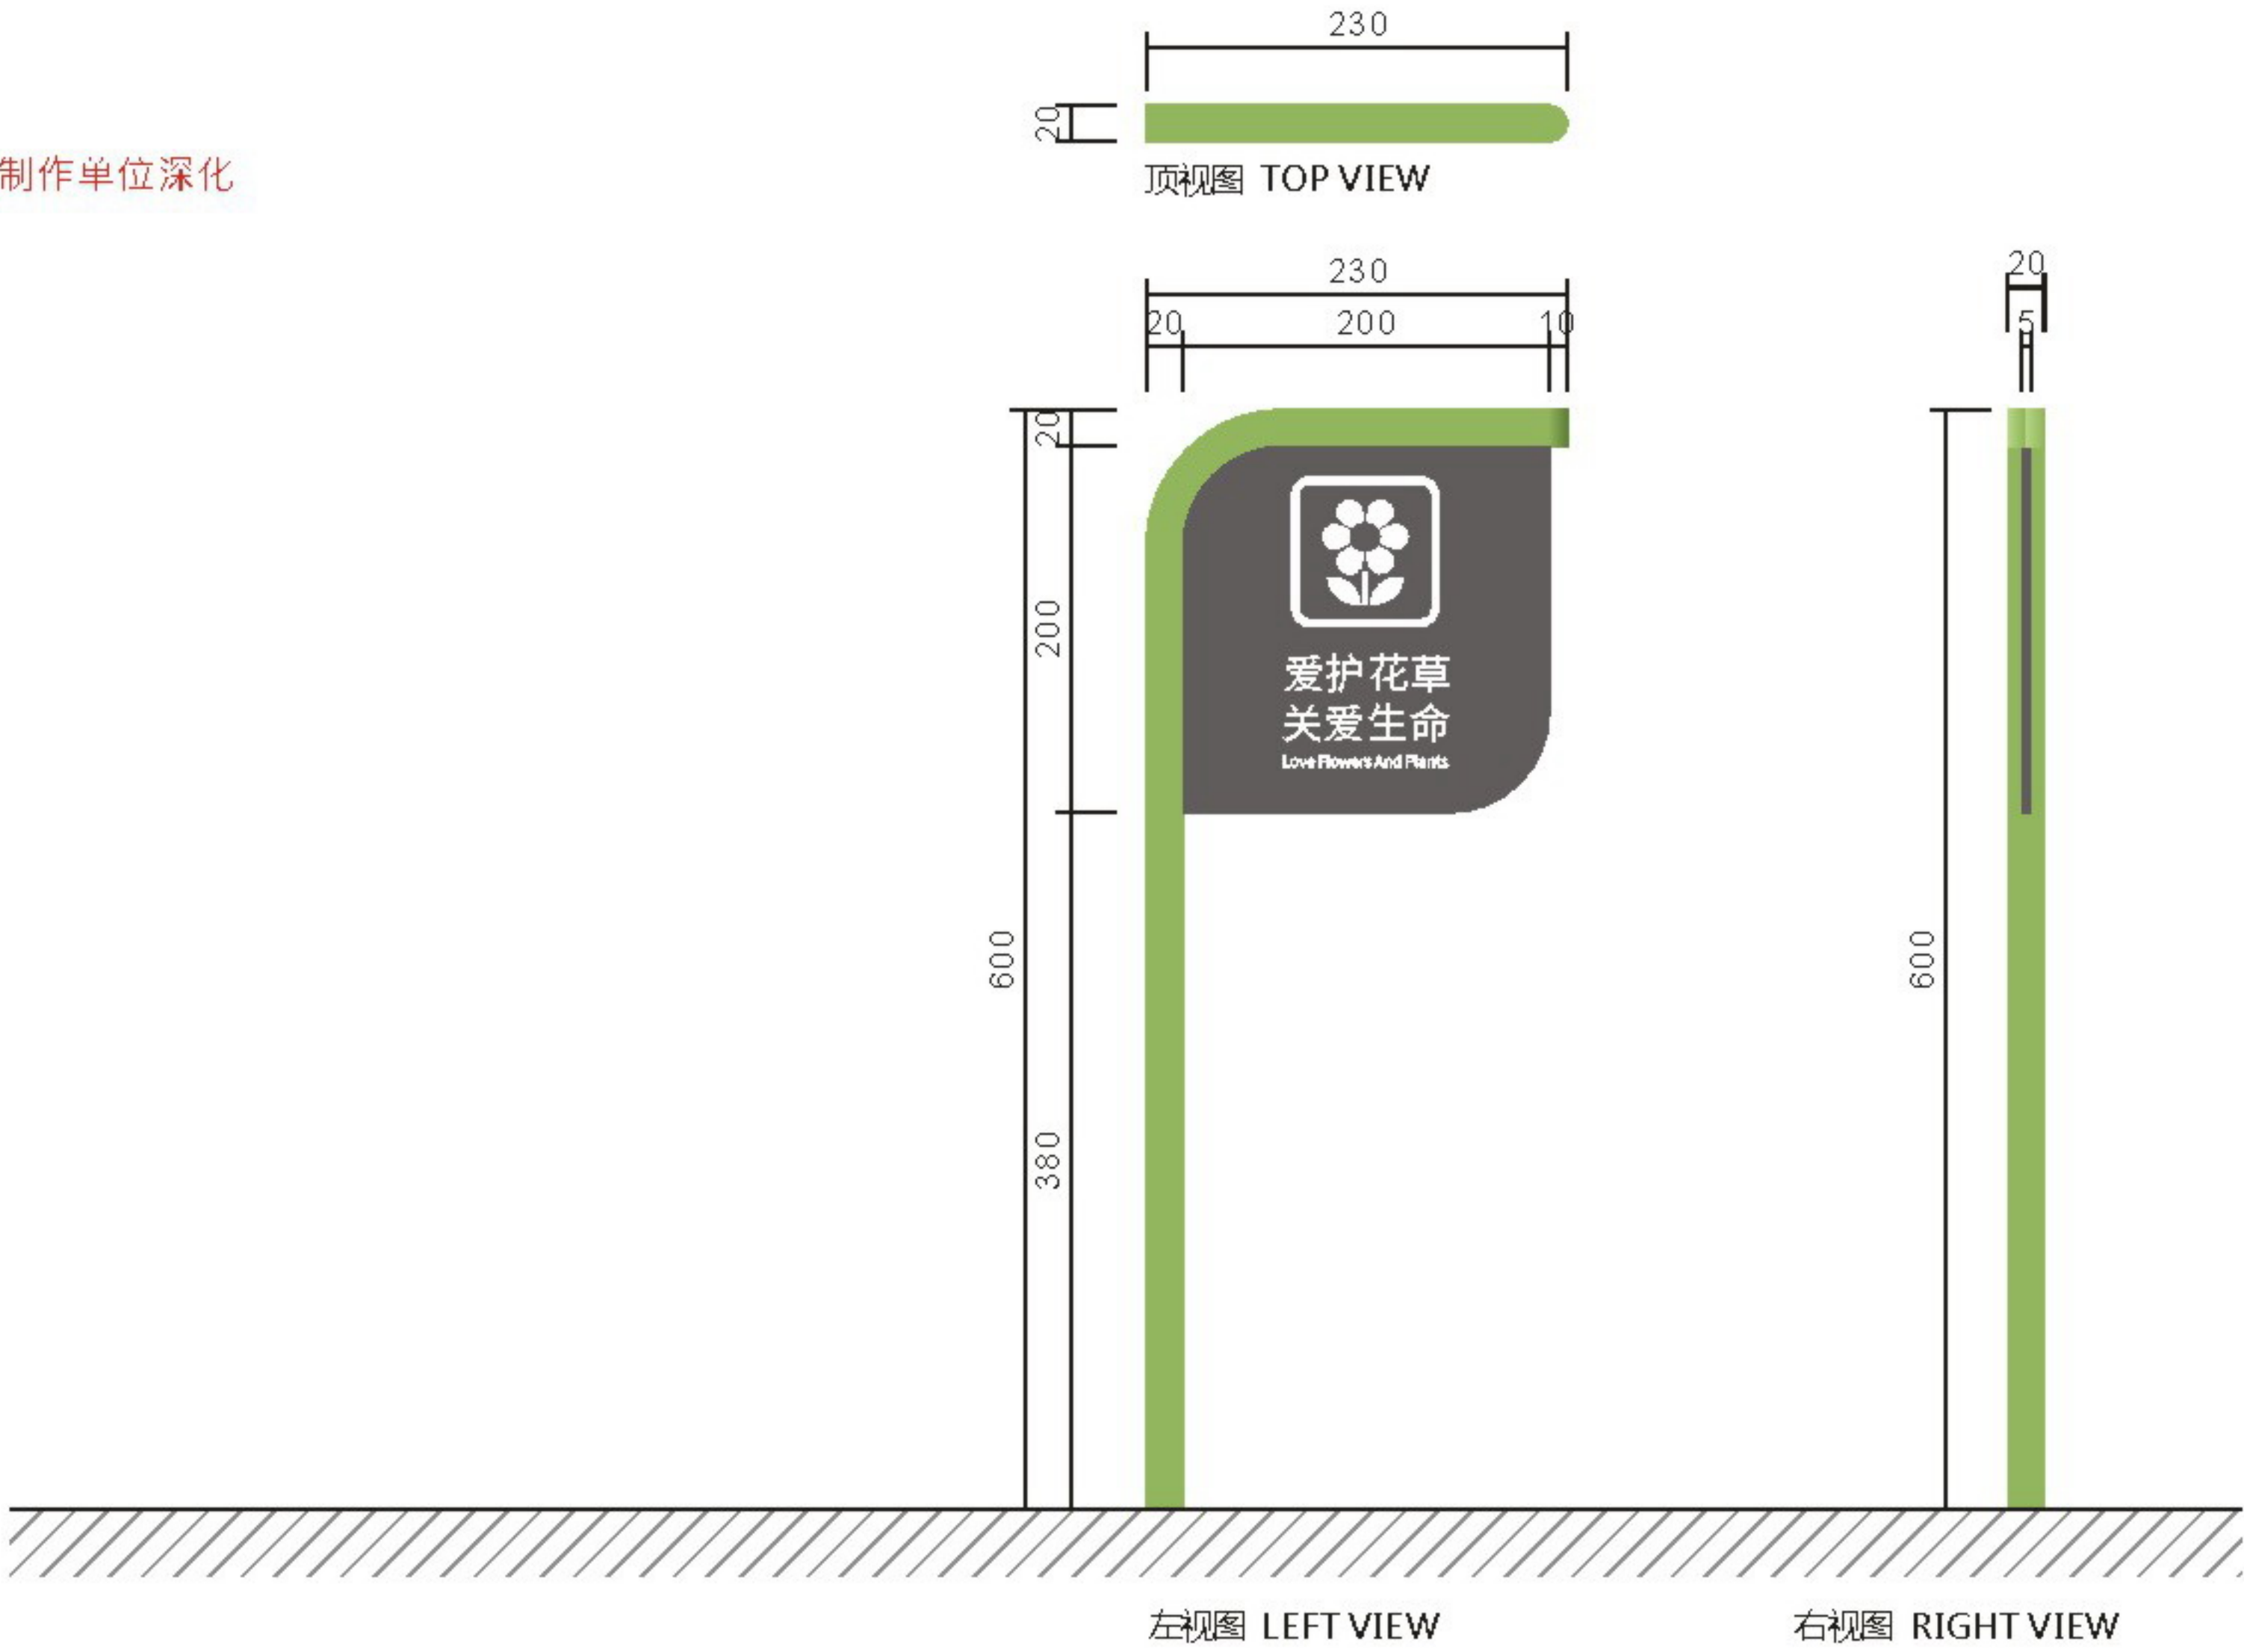

设计方案确认栏:

建设单位
Client

项目
Project
中山大学附属肿瘤医院黄埭院区

图纸名称
Drawing Title
花草牌

图纸编号
Drawing Numbers
A11

绘图人
Drawing People



校对人
Proofreader

日期
Date
2020.11

Material Technology
材料工艺

版面信息为示意，后期由制作单位深化

- A 厚1.2mmGB304#不锈钢焊制箱体，表面氟碳烤漆标准色A-01，油漆掺入银粉，漆面细闪银效果，面罩抗紫外线光油。
- B 厚1.2mmGB304#不锈钢焊制箱体，表面氟碳烤漆标准色C-01，面罩抗紫外线光油。
- C 文字内容丝网印刷白色。
- D 厚5mm304#不锈钢激光切割面板，表面氟碳烤漆标准色A-01，油漆掺入银粉，漆面细闪银效果，面罩抗紫外线光油，文字内容丝网印刷。

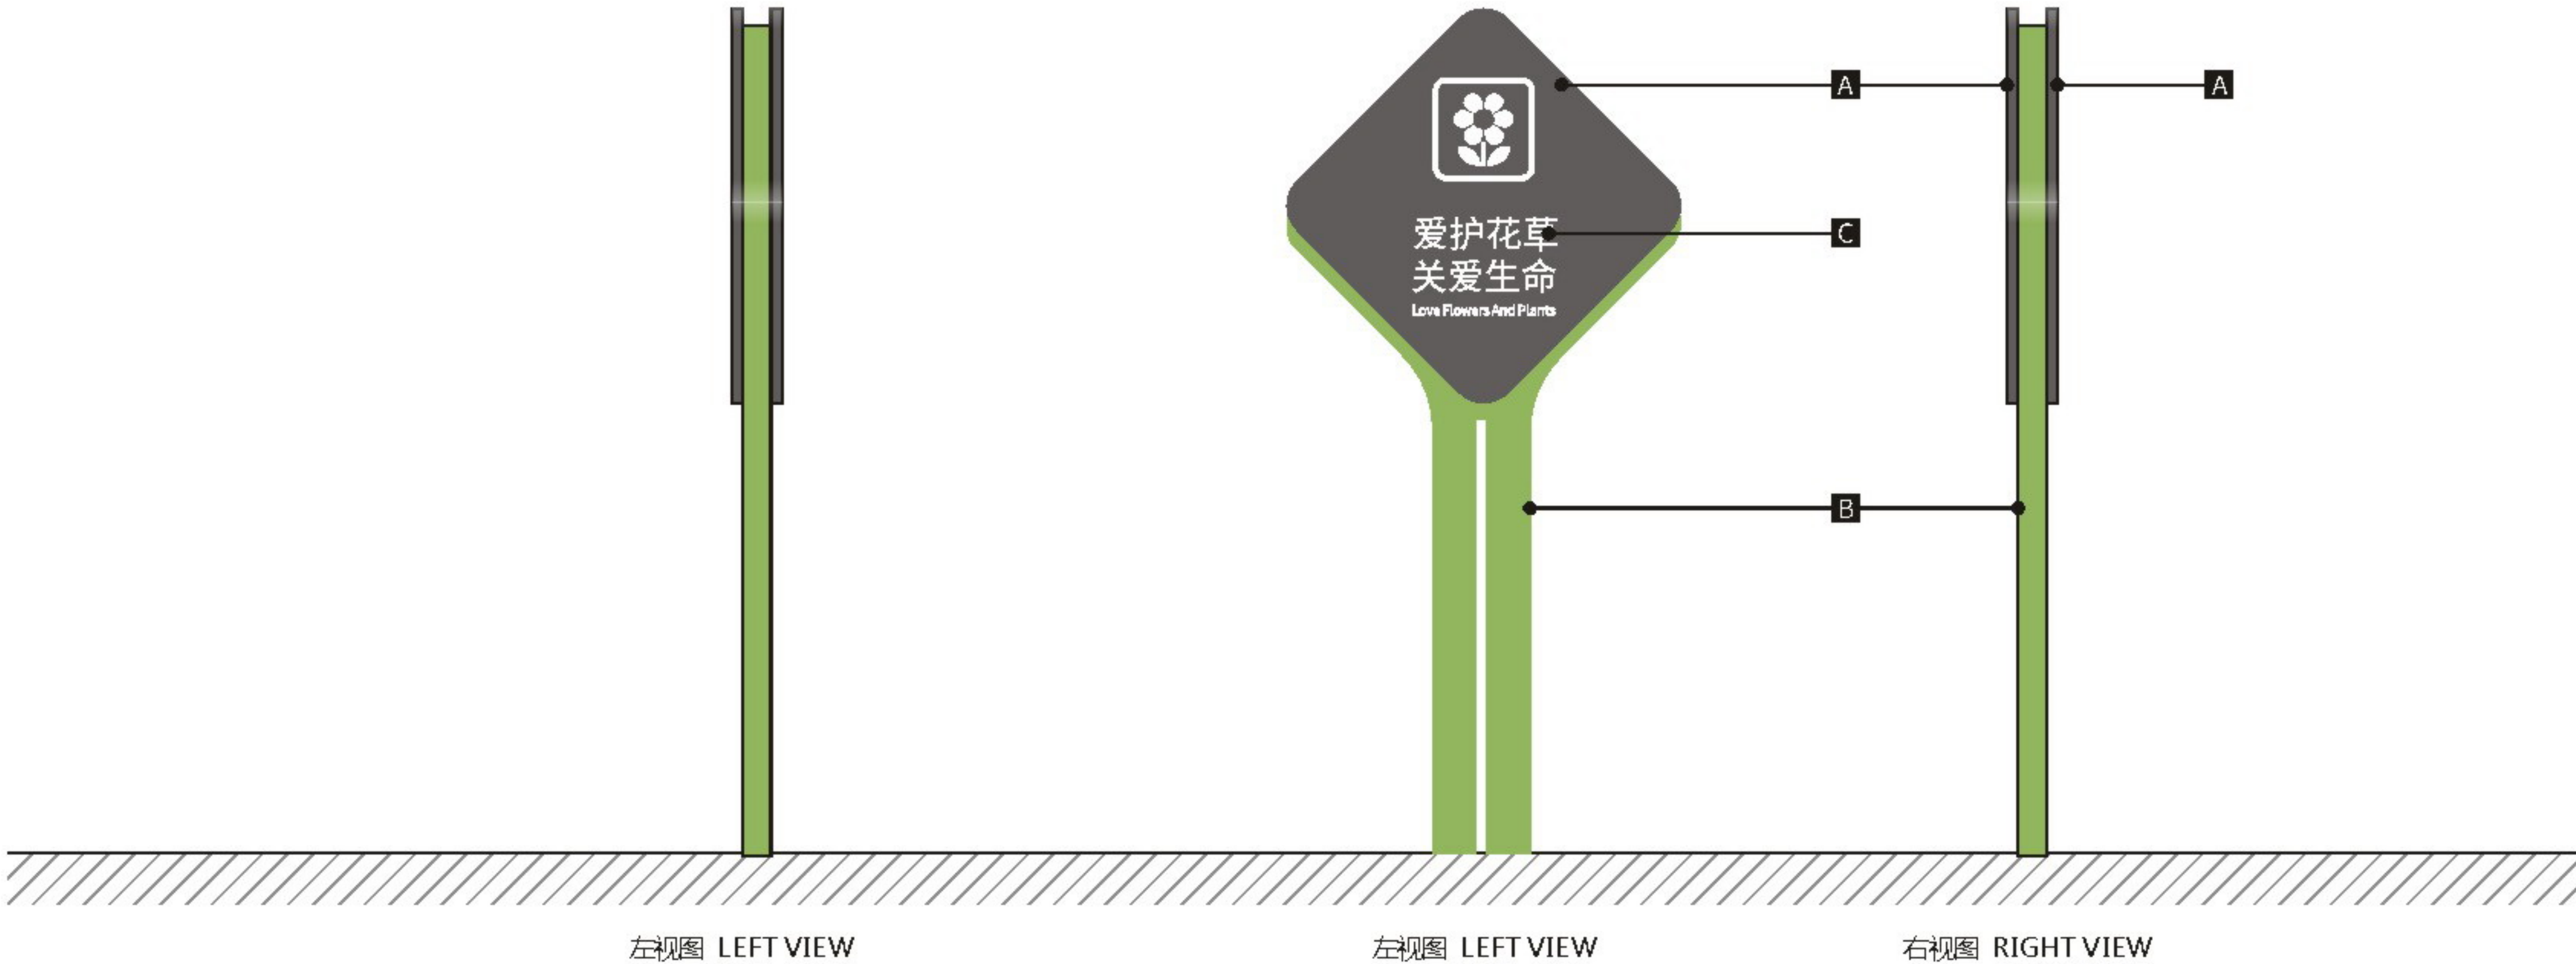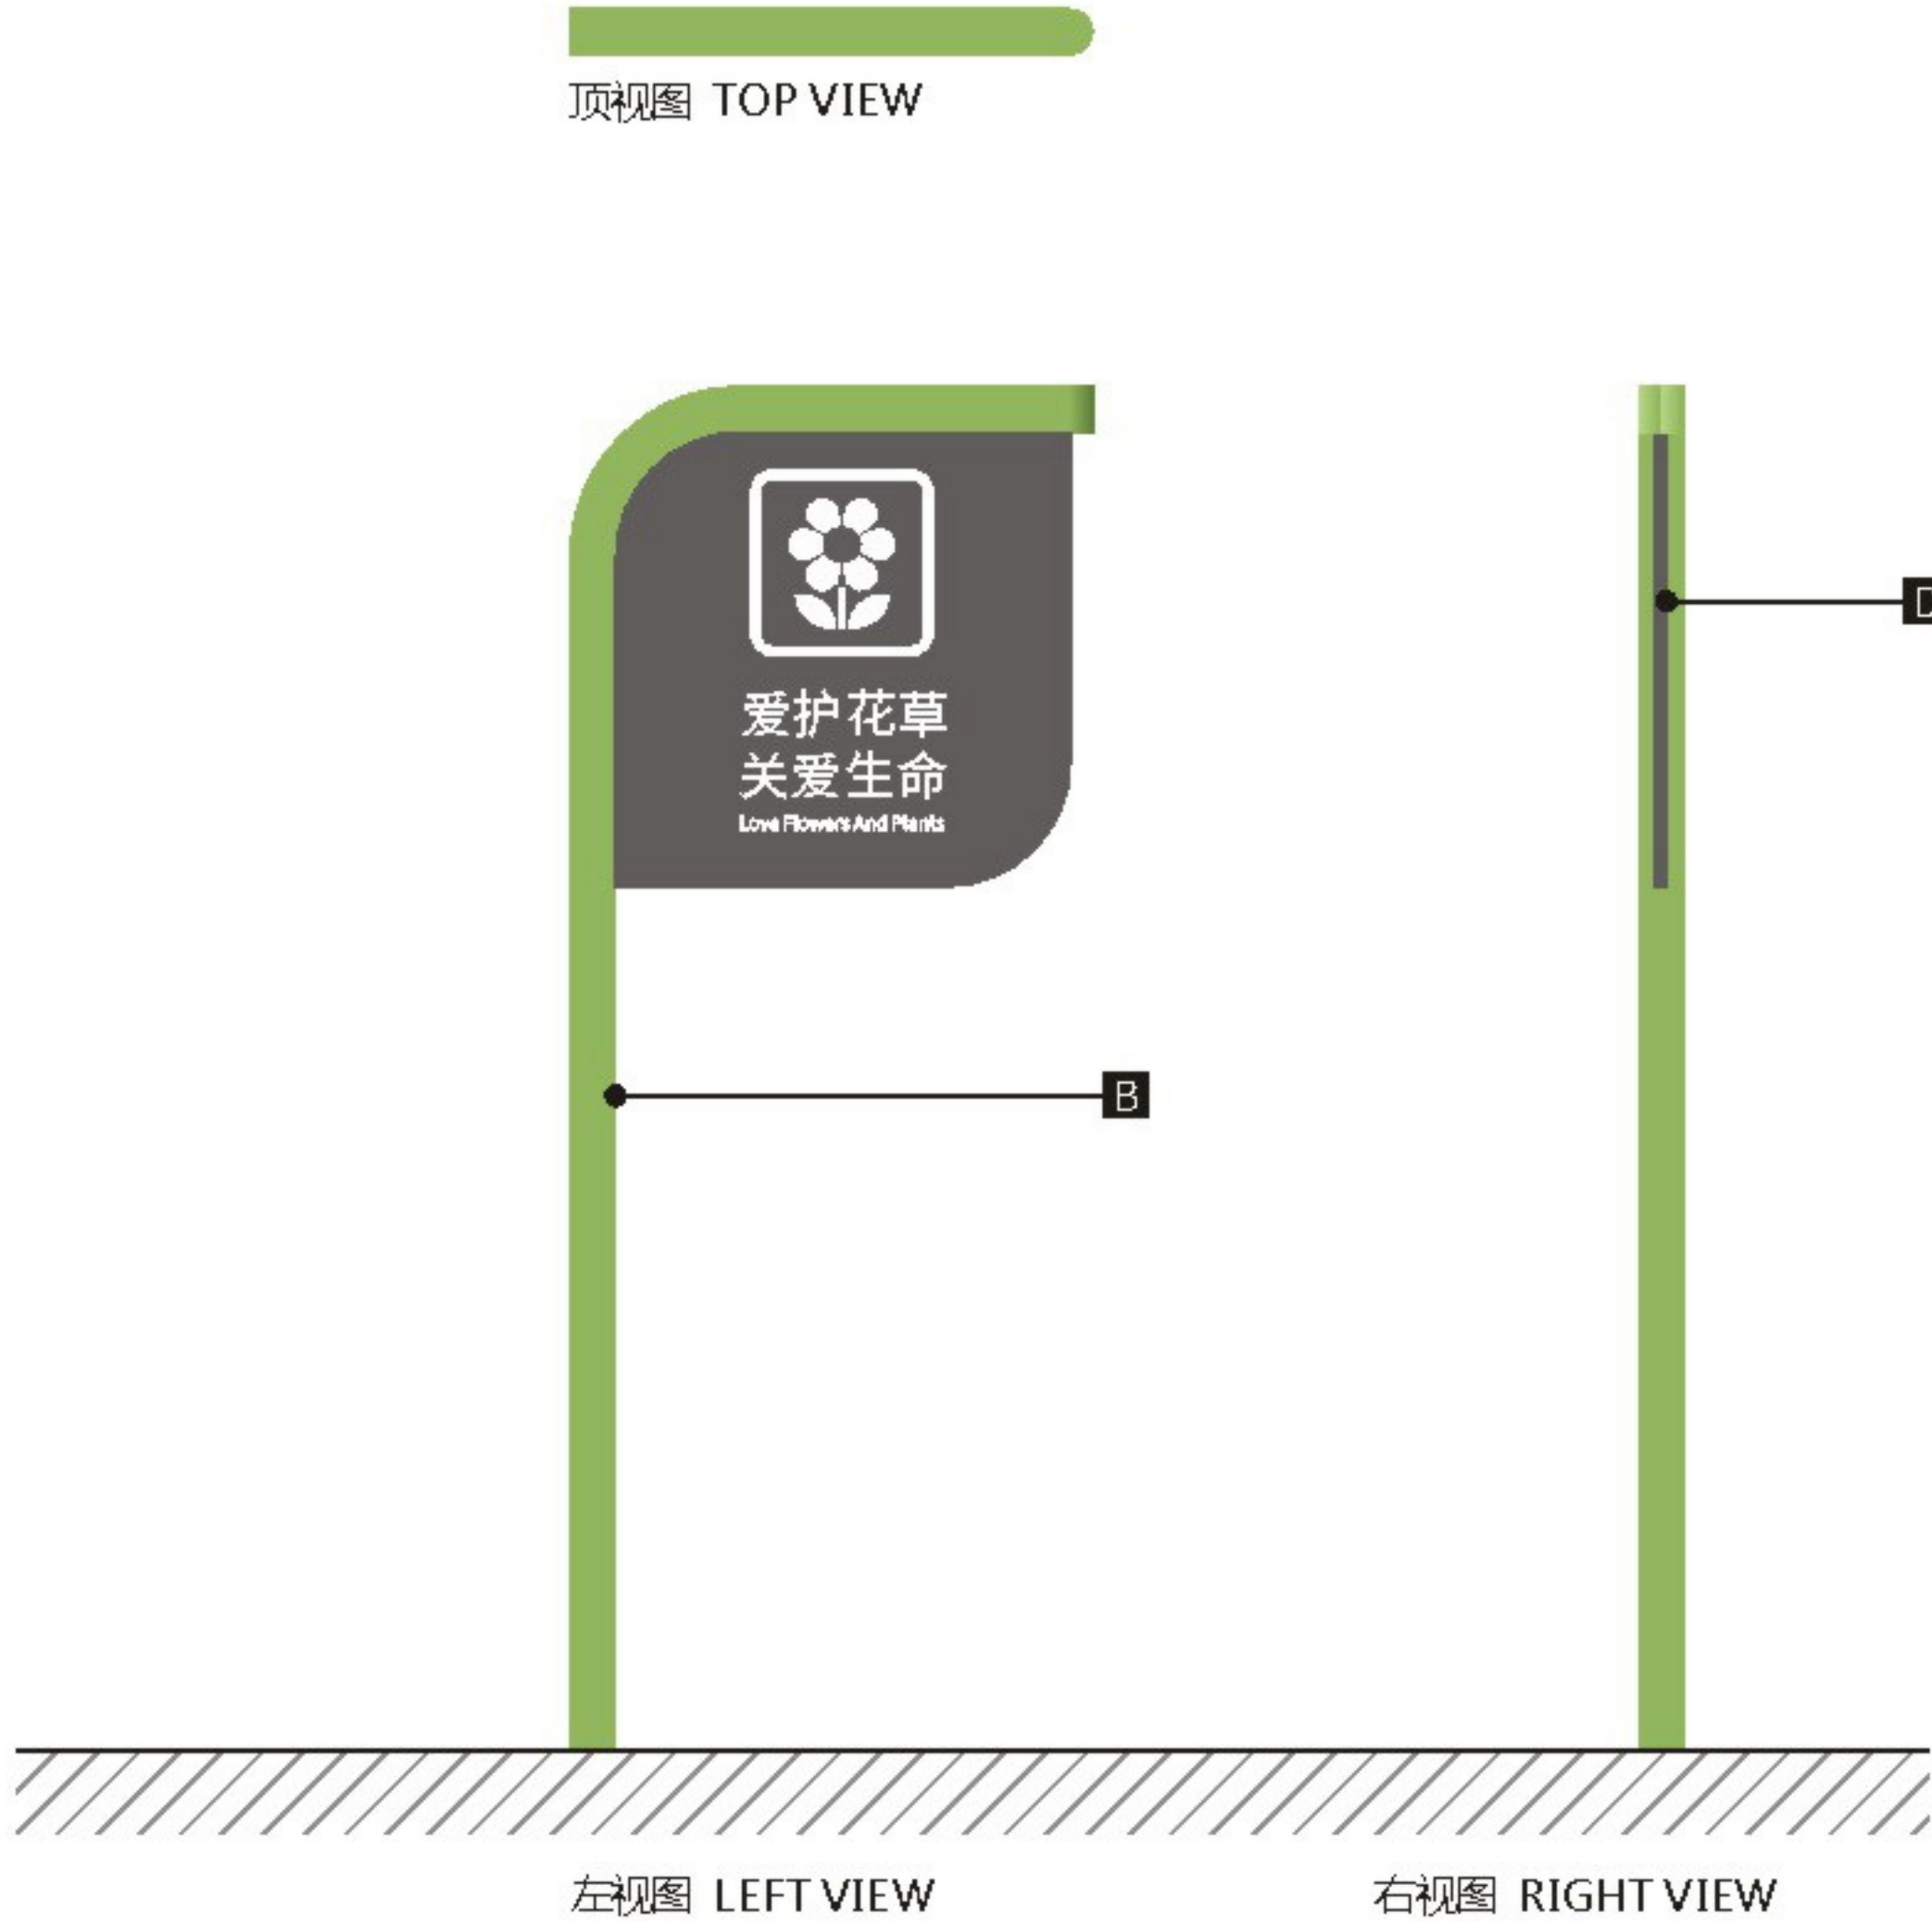

设计方案确认栏:

建设单位
Client

项目
Project
中山大学附属肿瘤医院黄埭院区

图纸名称
Drawing Title
花草牌

图纸编号
Drawing Numbers
A11

绘图人
Drawing People

校对
Proofreader

日期
Date
2020.11



门诊楼层区域

导视系统样式图

SIGNAGE STYLE IMAGES



Size Parameters

规格尺寸


版面信息为示意，后期由制作单位深化



顶视图 TOP VIEW

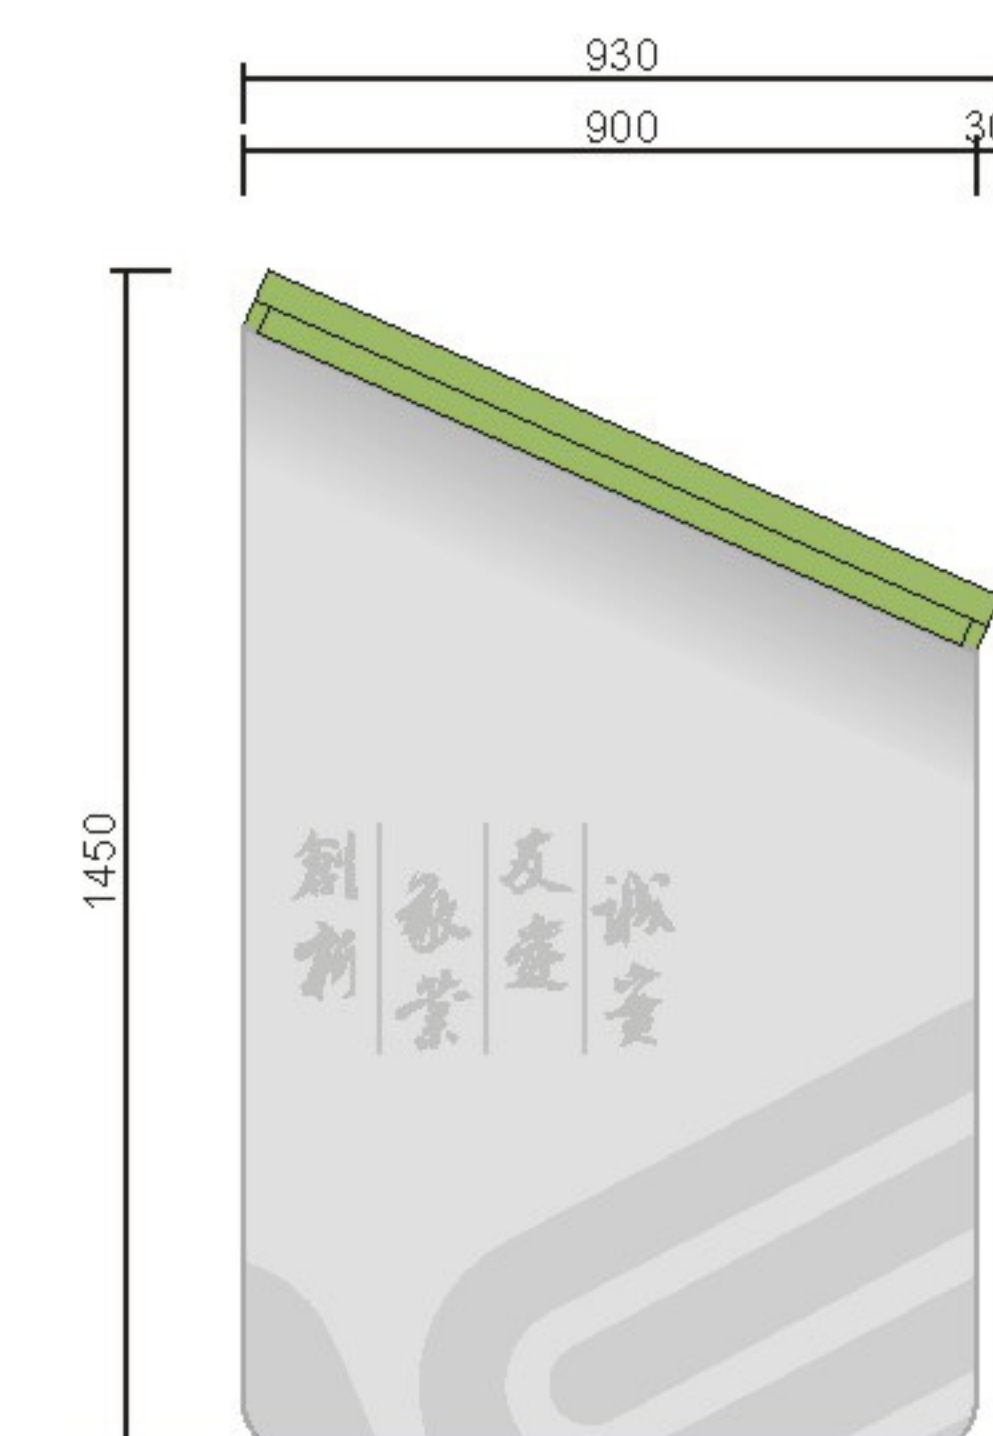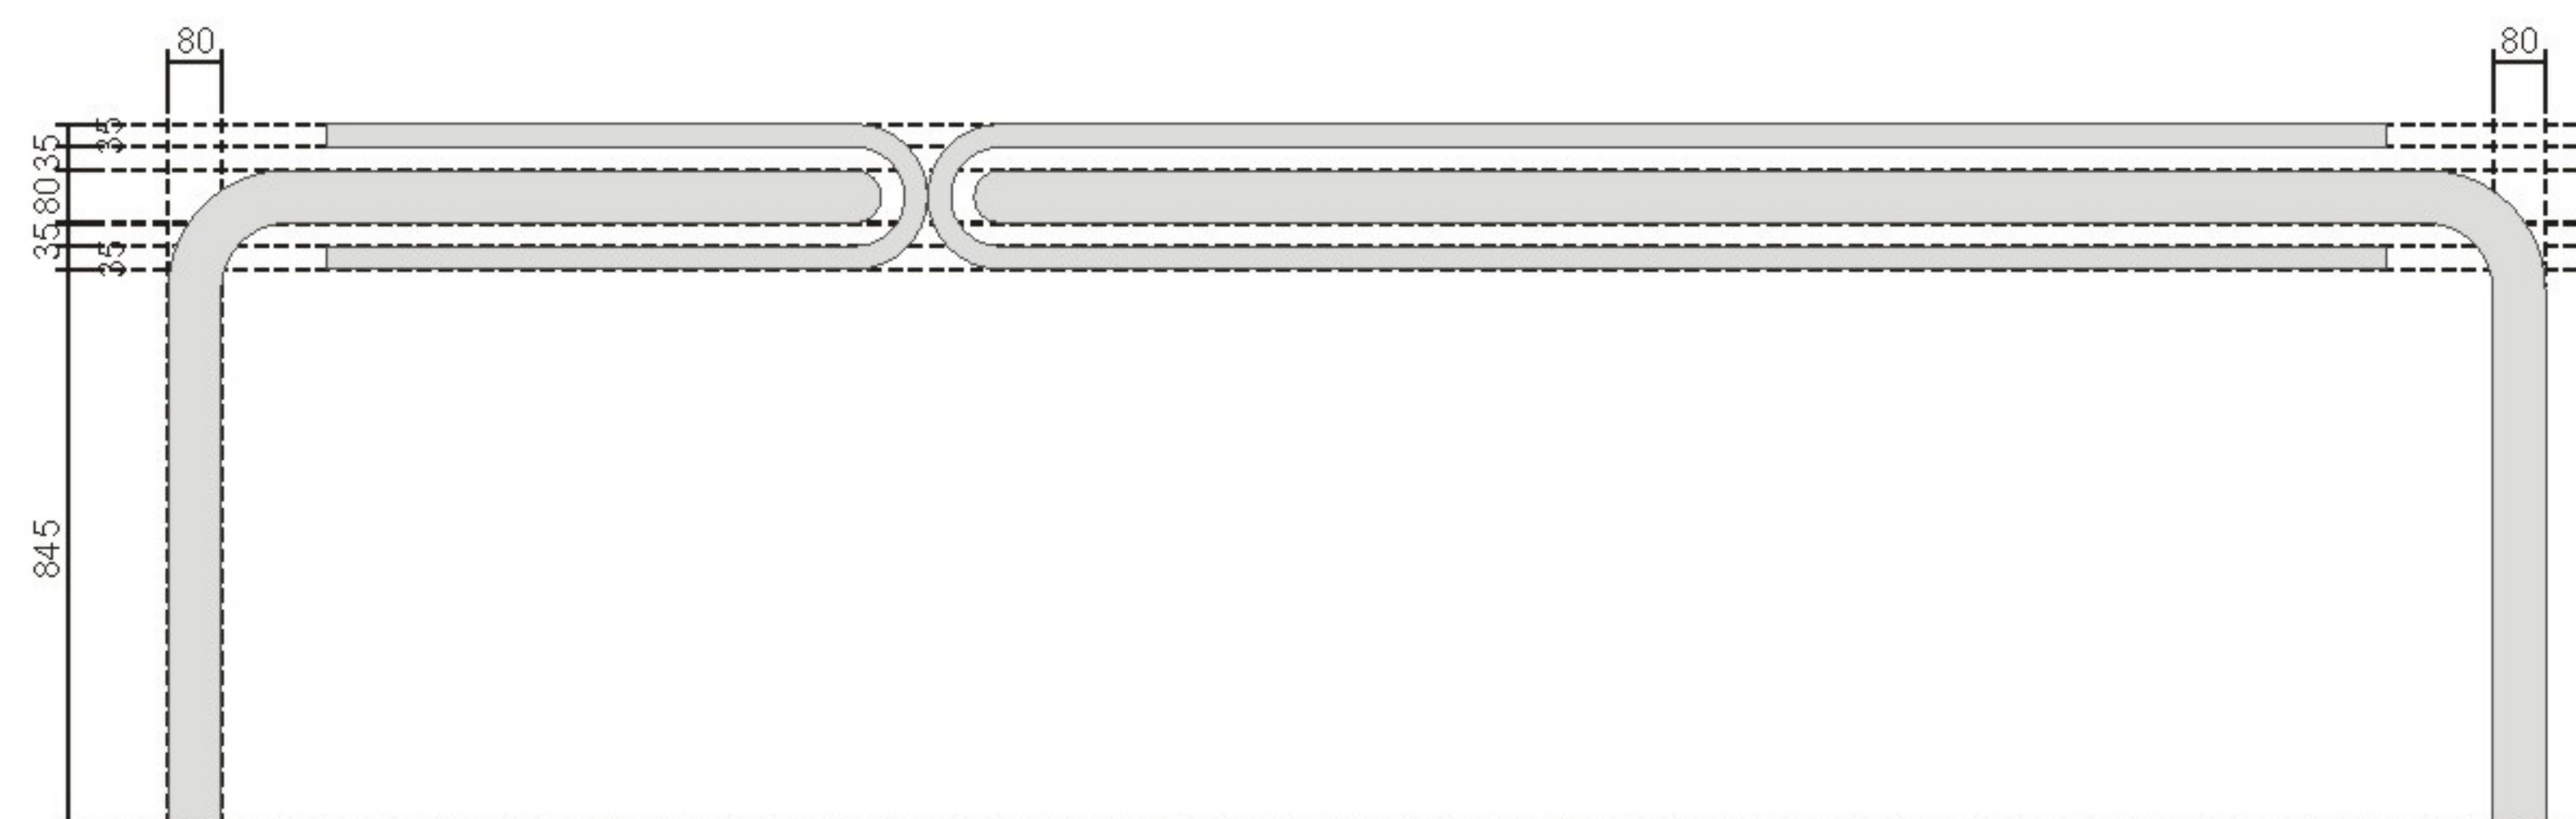

正视图 FRONT VIEW

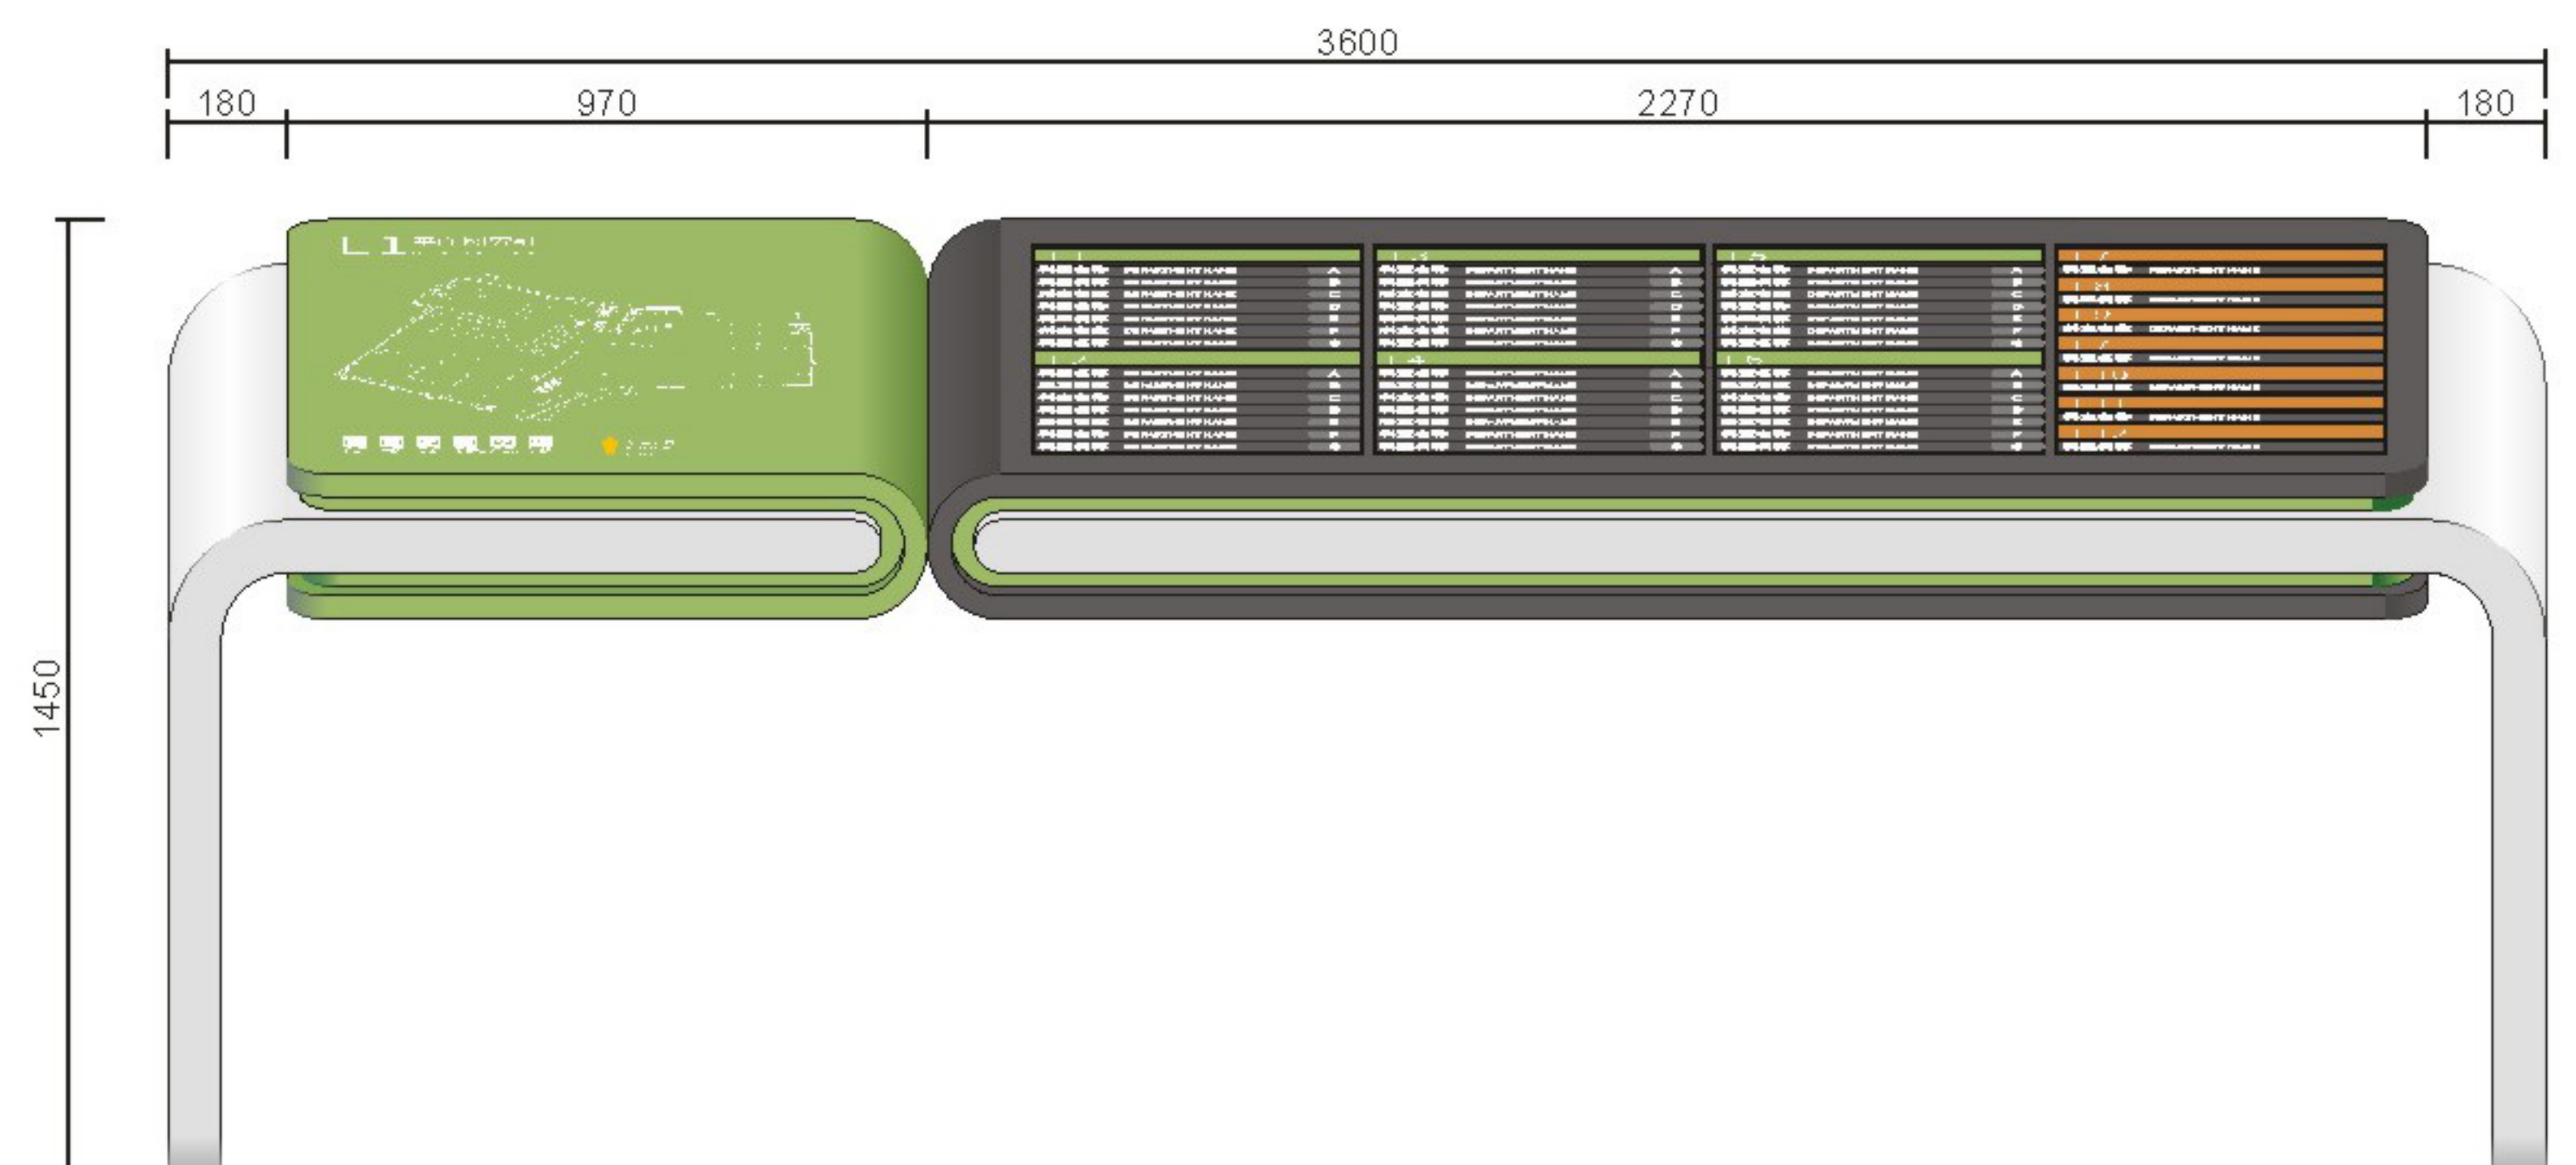

左视图 LEFT VIEW



设计方案确认栏:

建设单位
Client

项目
Project
中山大学附属肿瘤医院黄埭院区

图纸名称
Drawing Title
大堂总索引

图纸编号
Drawing Numbers
B01

绘图人
Drawing People


校对
Proofreader

日期
Date
2020.11


Material Technology
材料工艺

版面信息为示意，后期由制作单位深化

- A** 厚1.5mmGB304#不锈钢焊制造型，表面氟碳烤漆标准色B-01，油漆掺入银粉，漆面细闪银效果，面罩抗指纹光油。
- B** 厚1.5mmGB304#不锈钢焊制造型，表面氟碳烤漆标准色A-01，油漆掺入银粉，漆面细闪银效果，面罩抗指纹光油。
- C** 厚1.5mmGB304#不锈钢焊制造型，表面氟碳烤漆标准色C-01，面罩抗指纹光油。
- D** 铝型材组装面板区域。
- E** 版面信息丝网印刷。
- F** 辅助图形丝网印刷标准色B-02。
- G** 厚1.2mmGB304#不锈钢焊制内沉体，四周内沉20mm，表面氟碳烤漆标准色C-01，面罩抗指纹光油。

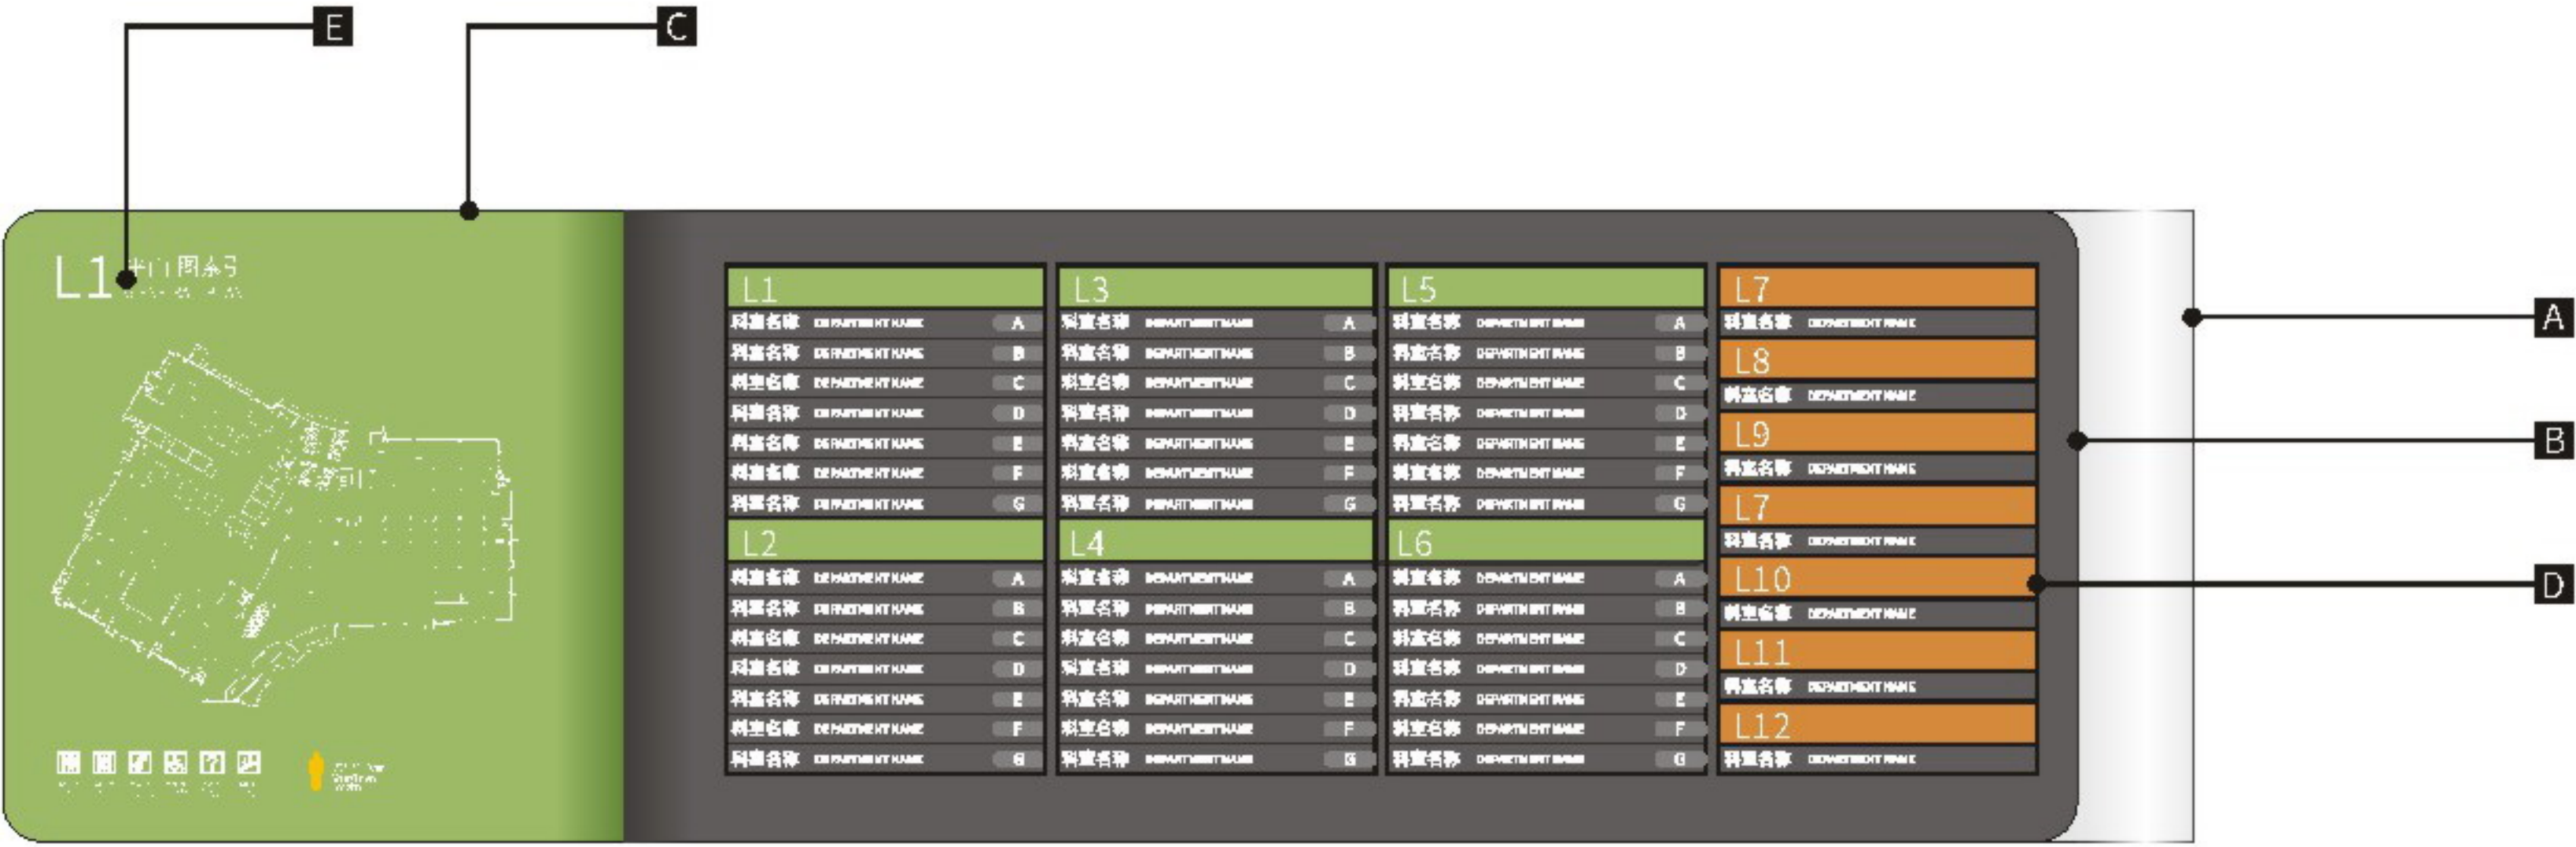

顶视图 TOP VIEW

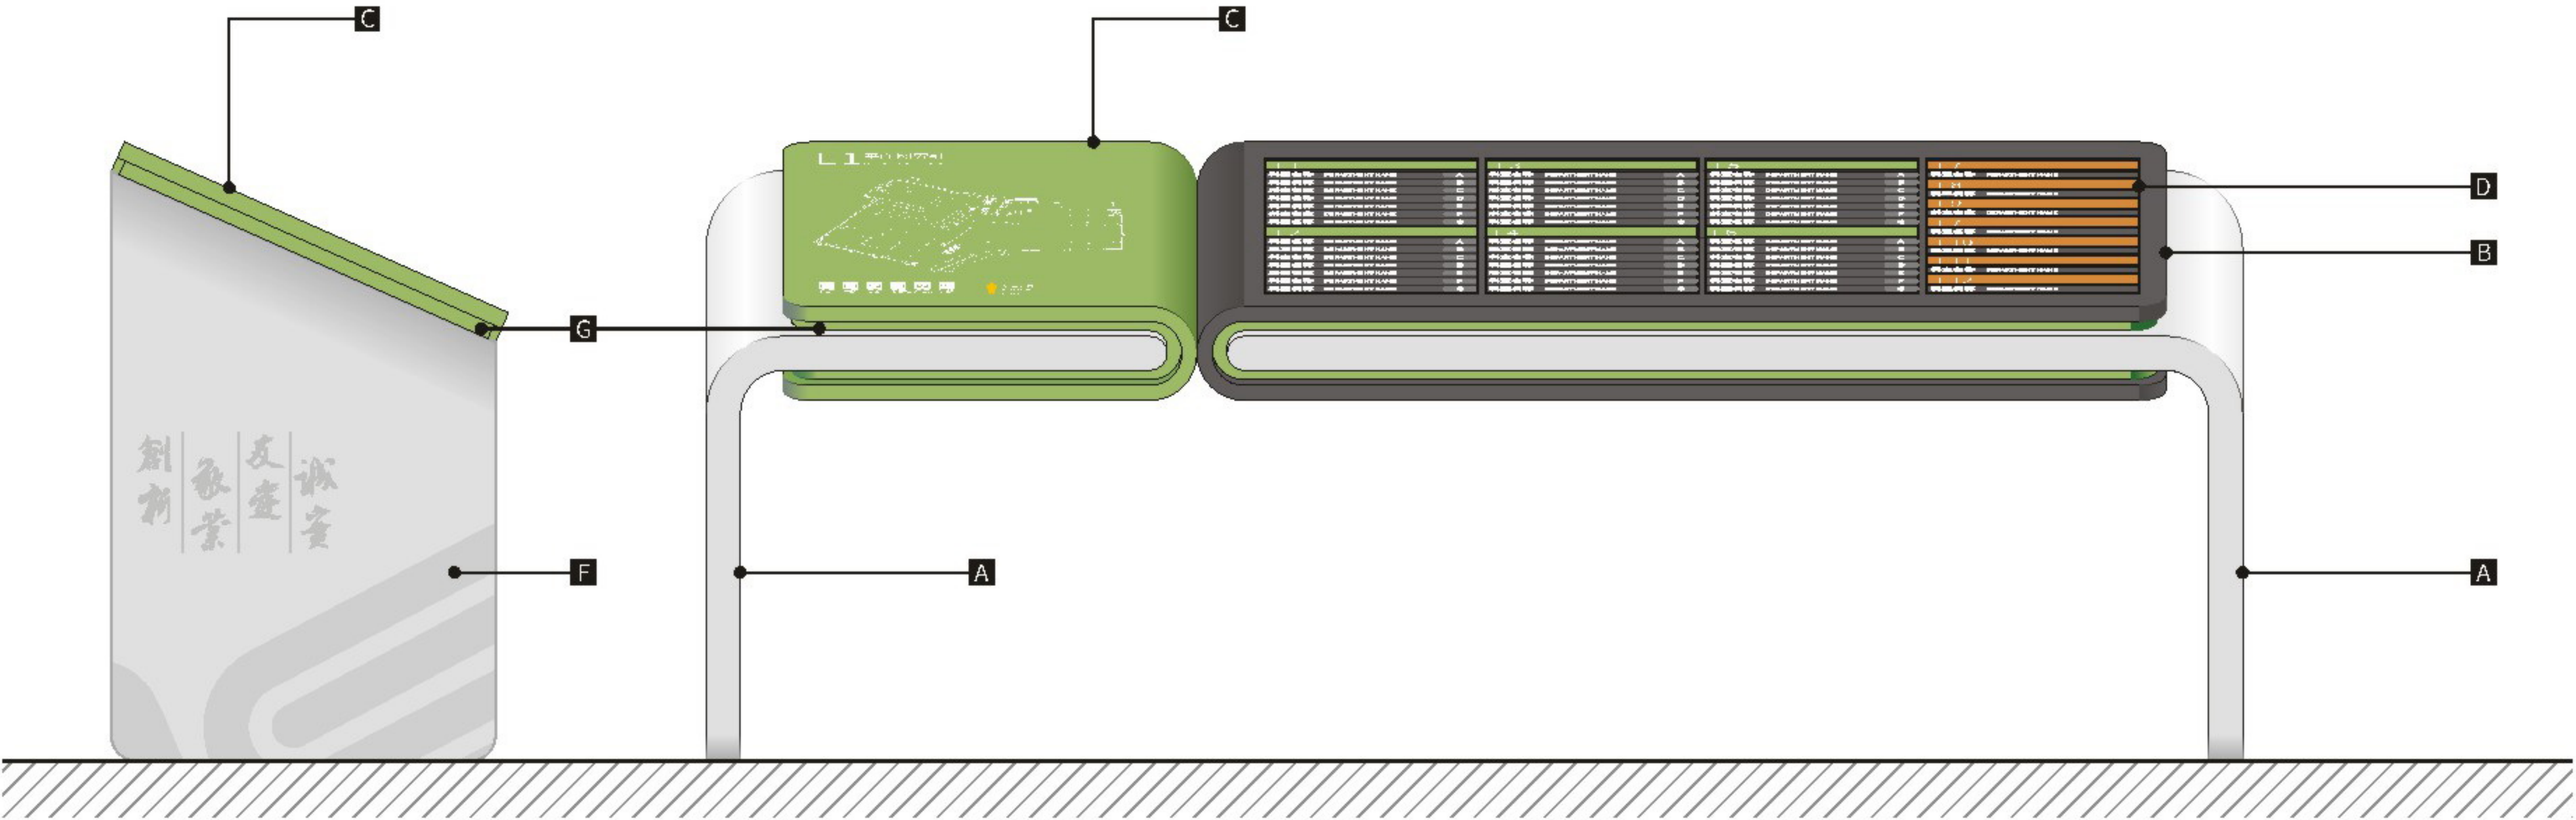

正视图 FRONT VIEW

左视图 LEFT VIEW



设计方案确认栏:

建设单位
Client

项目
Project
中山大学附属肿瘤医院黄埭院区

图纸名称
Drawing Title
大堂总索引

图纸编号
Drawing Numbers
B01


绘图人
Drawing People

校对
Proofreader

日期
Date
2020.11

Size Parameters
规格尺寸

版面信息为示意，后期由制作单位深化

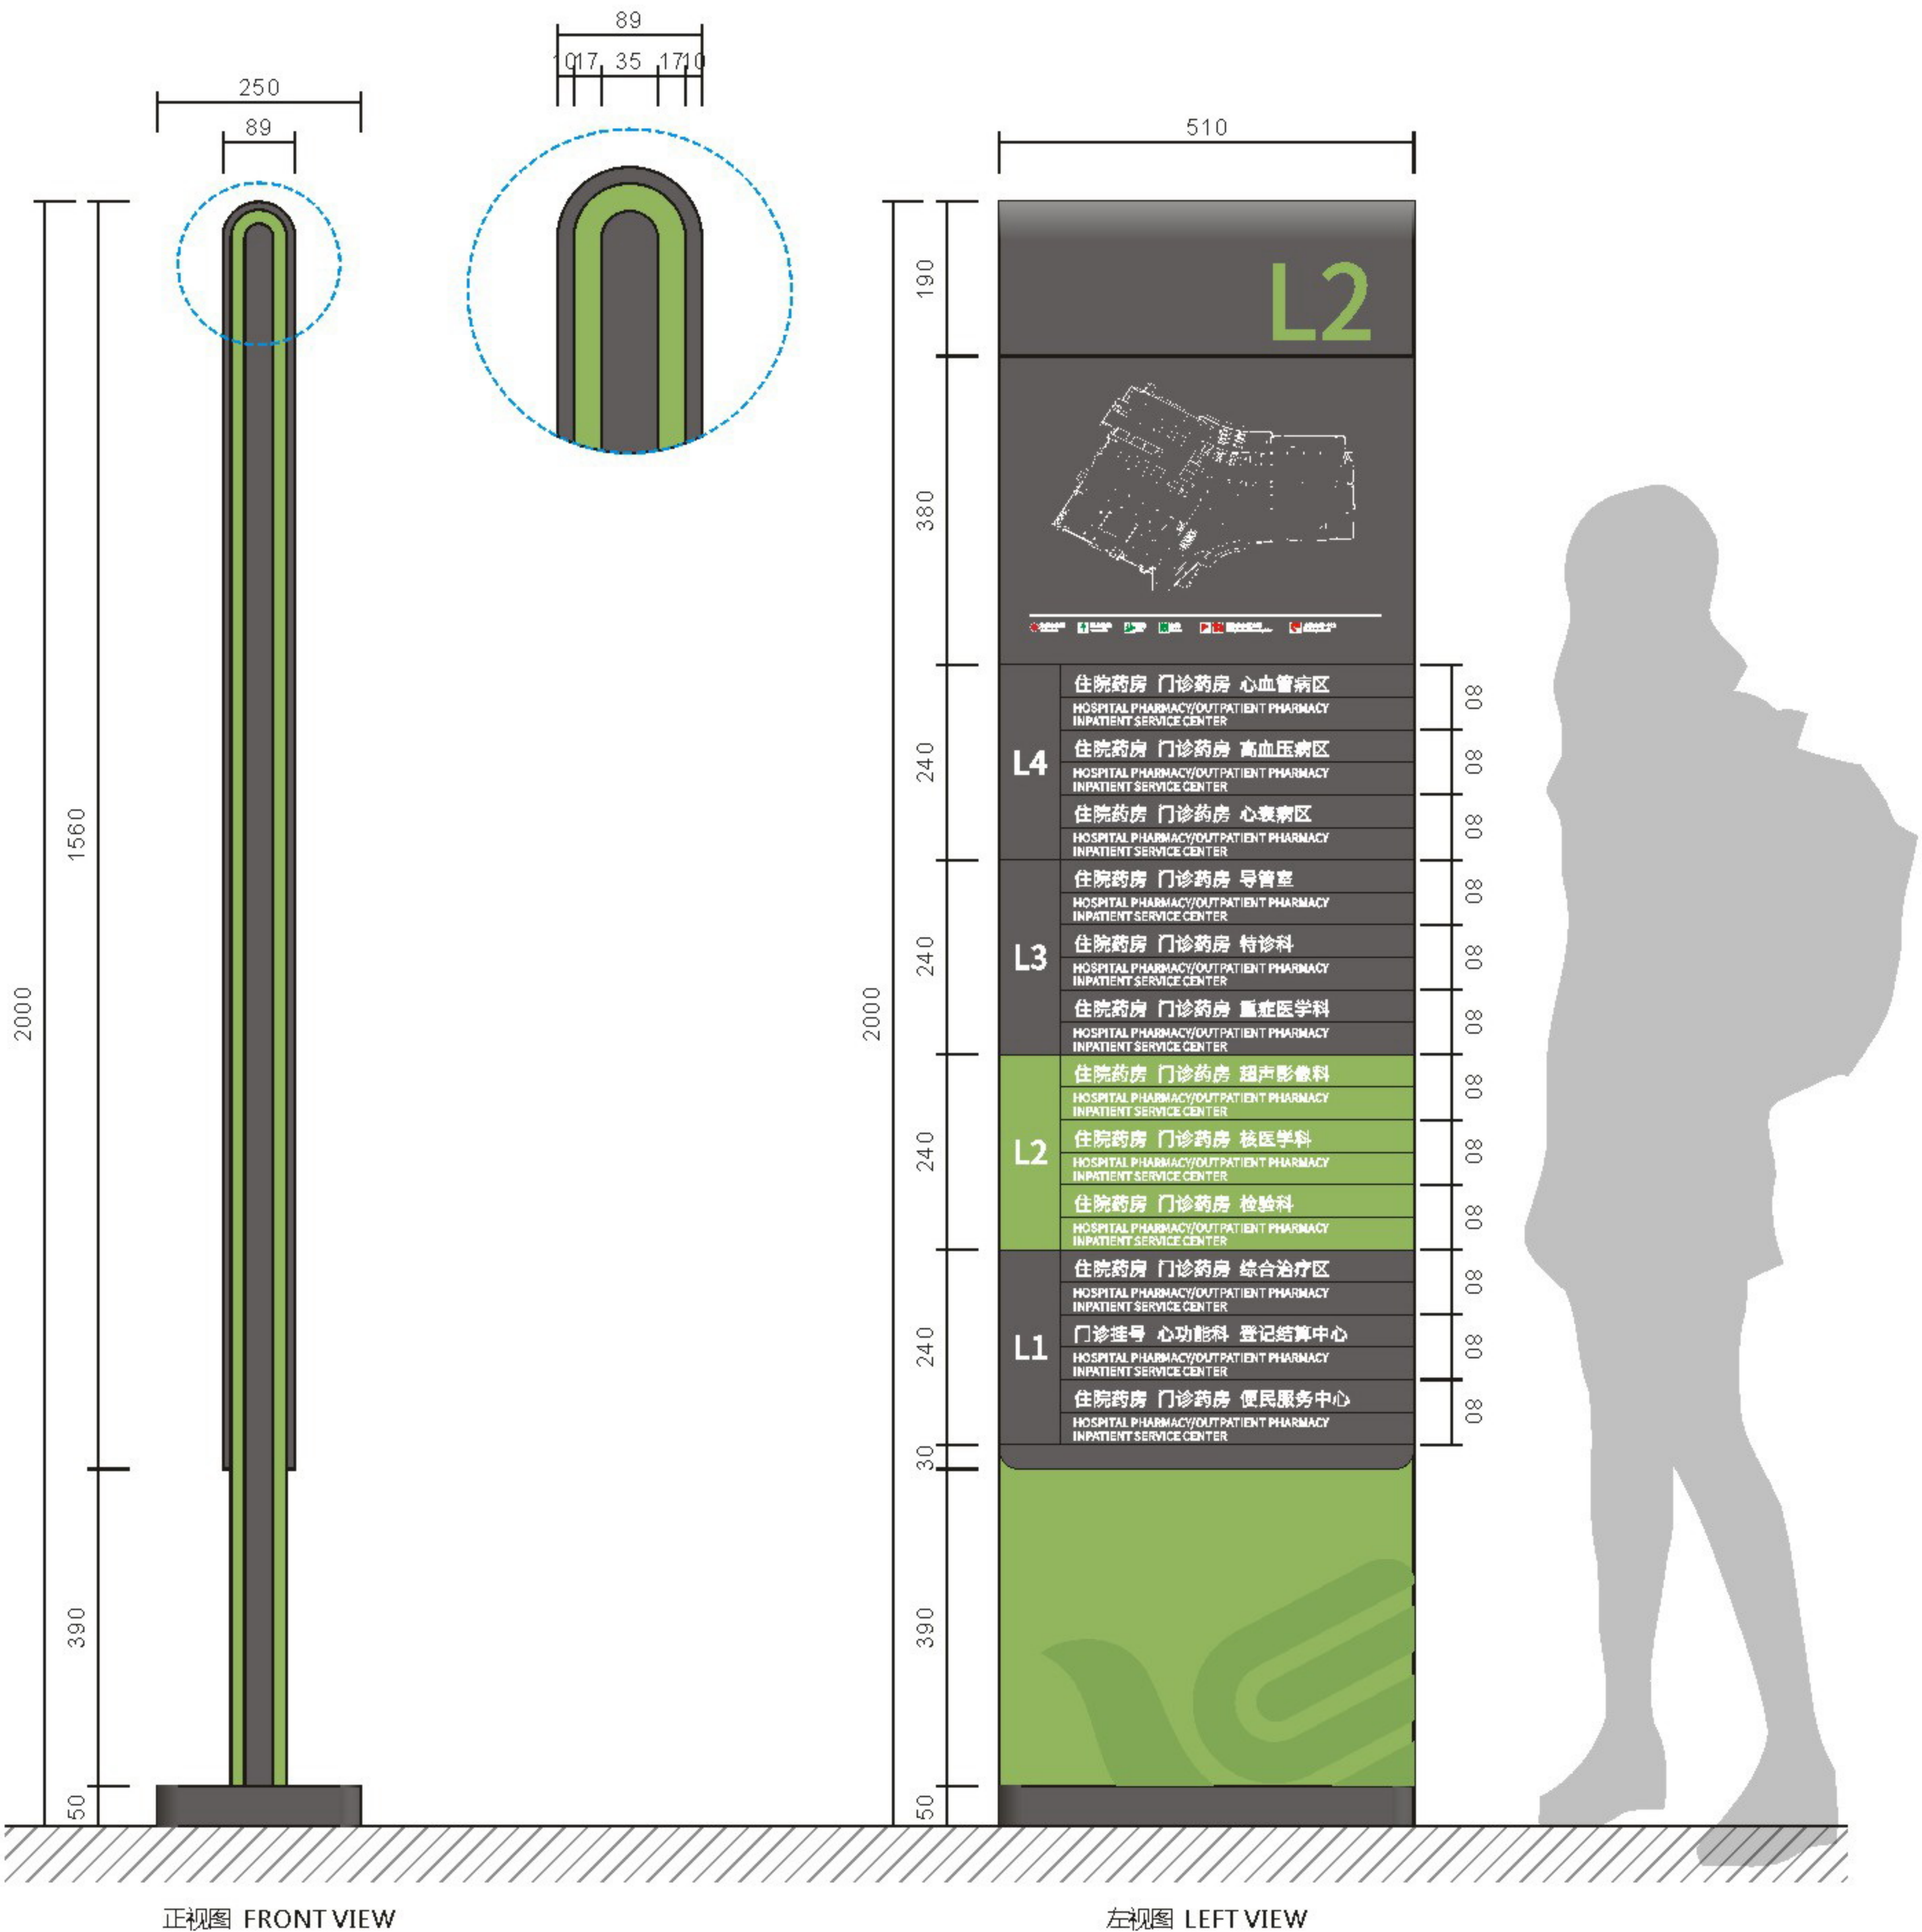

设计方案确认栏:

建设单位
Client

项目
Project
中山大学附属肿瘤医院黄埭院区

图纸名称
Drawing Title
扶梯索引

图纸编号
Drawing Numbers
B02

绘图人
Drawing People


校对
Proofreader

日期
Date
2020.11

Material Technology
材料工艺

版面信息为示意，后期由制作单位深化

- A 厚1.5mmGB304#不锈钢焊制造型，表面氟碳烤漆标准色A-01，油漆掺入银粉，漆面细闪银效果，面罩抗指纹光油。
- B 厚1.5mmGB304#不锈钢焊制造型，表面氟碳烤漆标准色C-01，面罩抗指纹光油。
- C 铝型材组装面板区域。
- D 平面图方形区域透明贴背胶。
- E 版面信息丝网印刷标准色C-01。
- F 辅助图形丝网印刷标准色C-02。

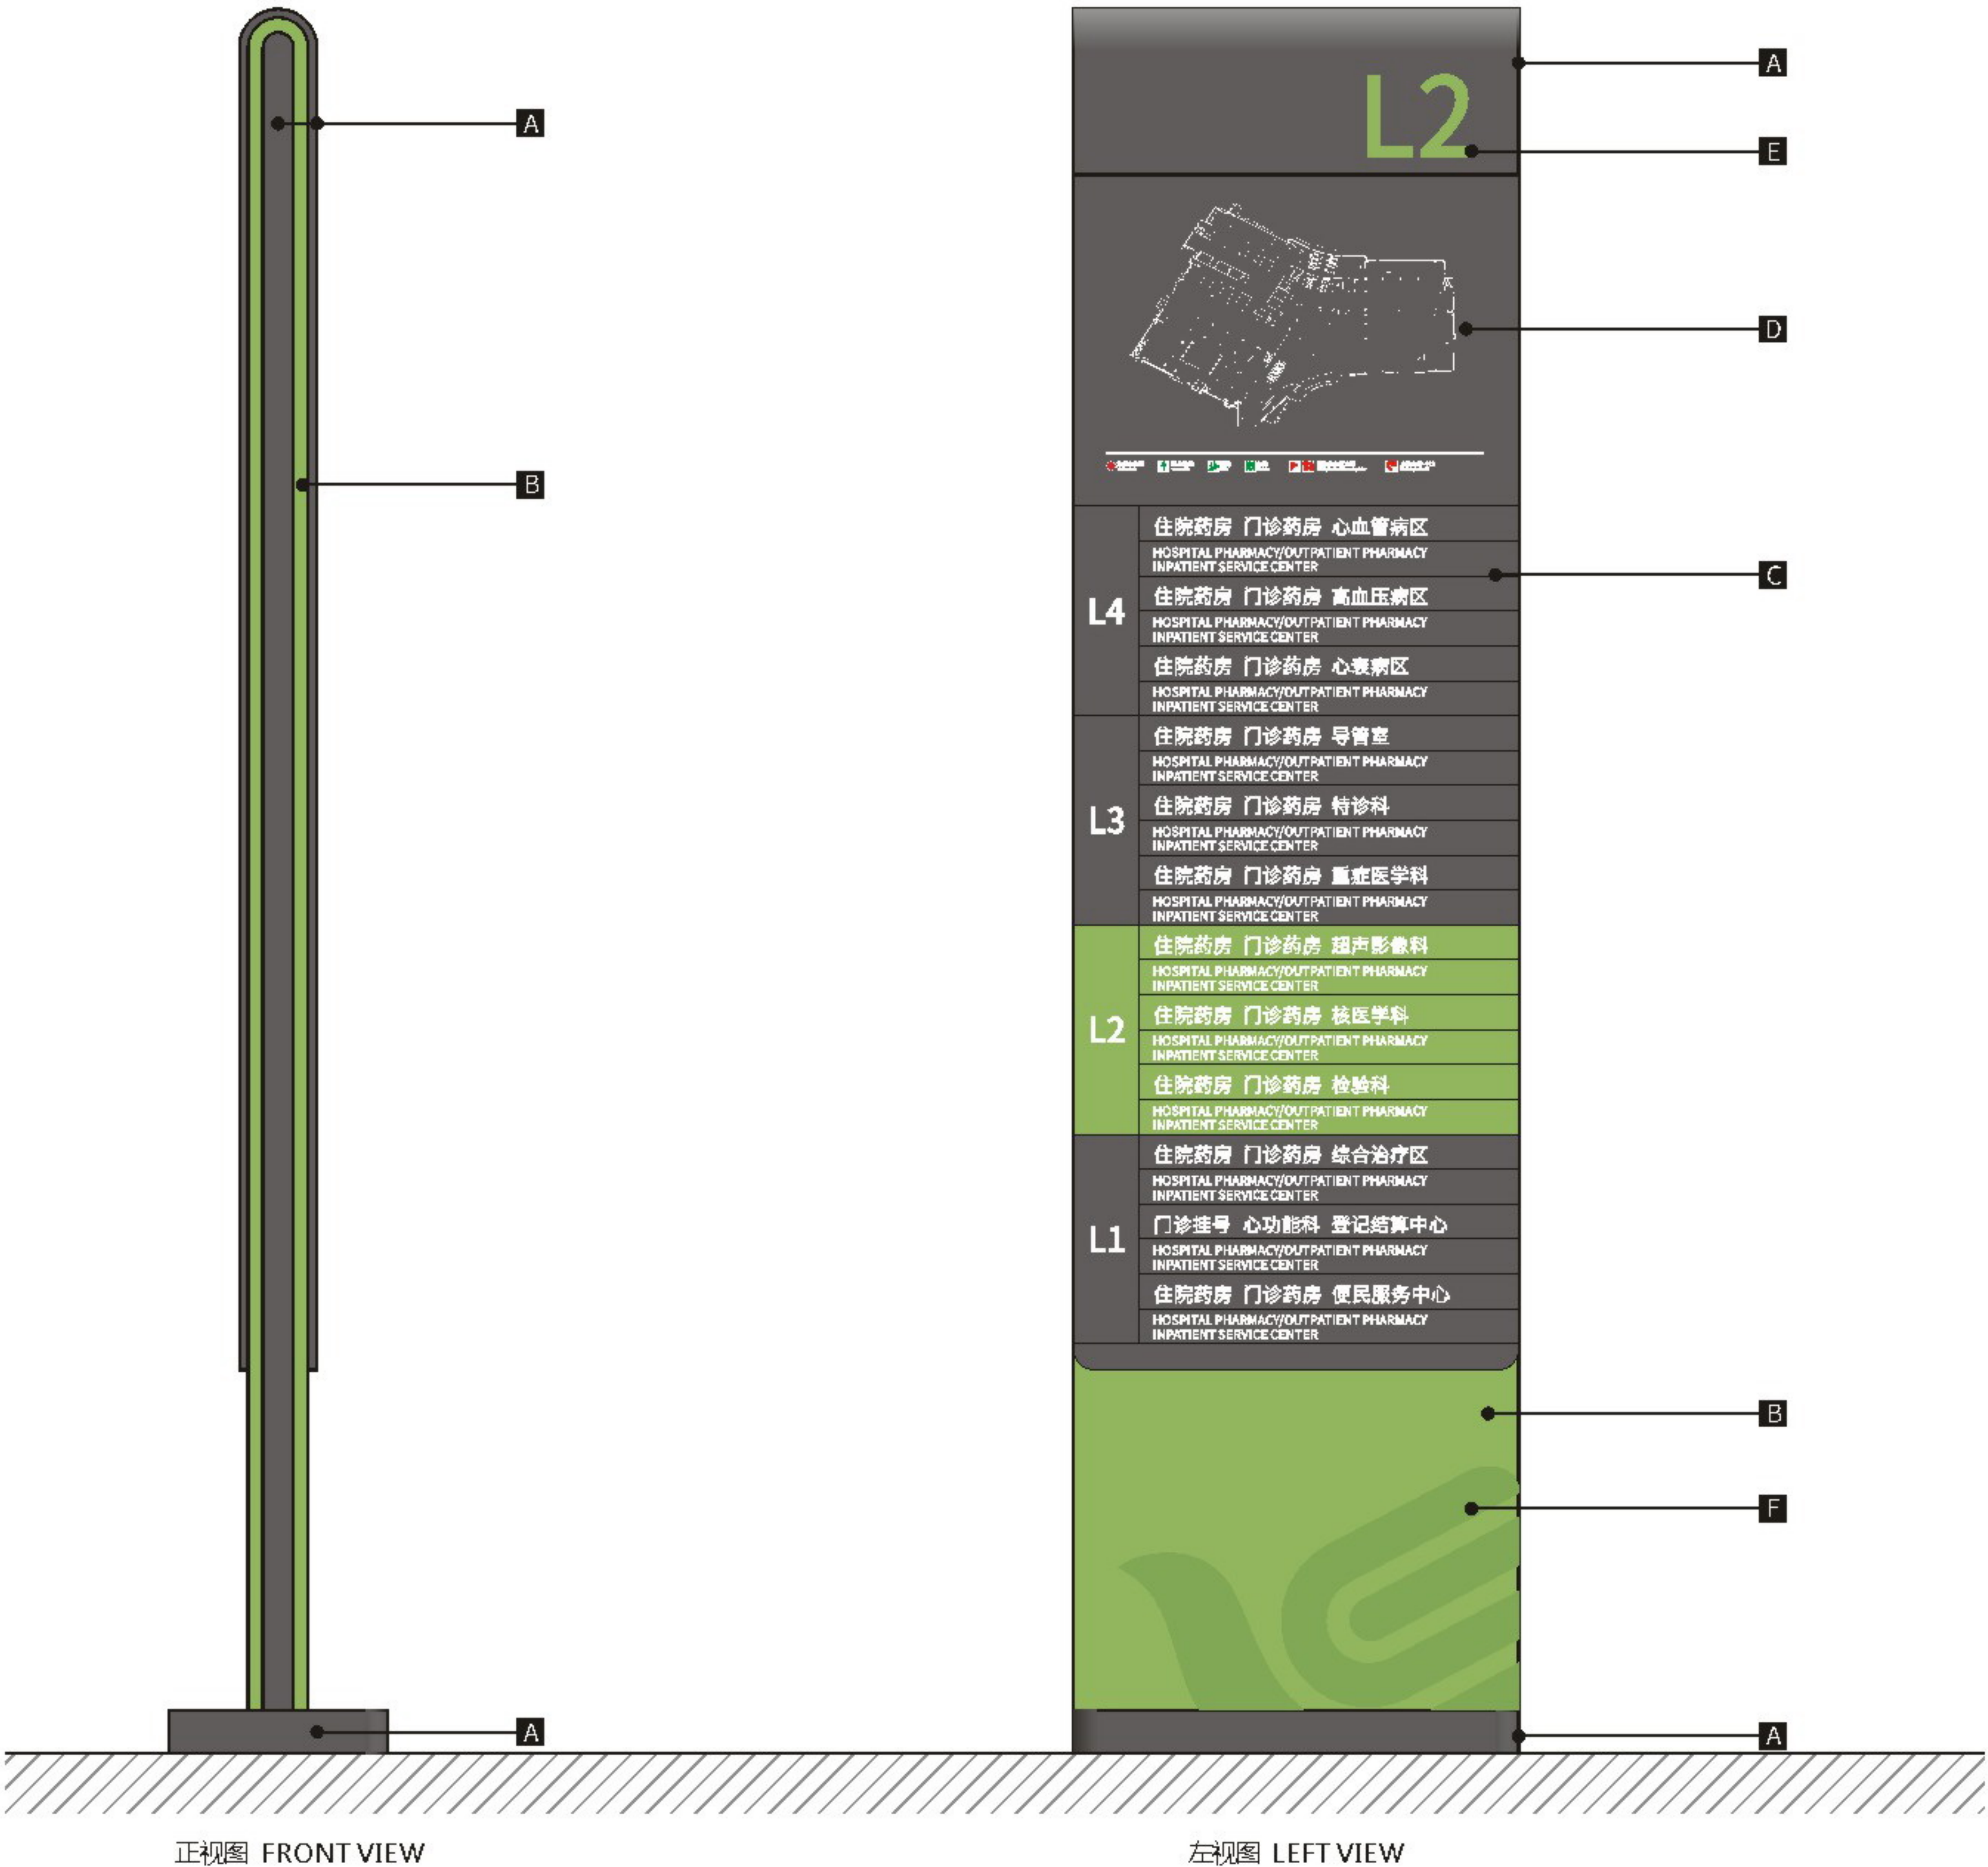

设计方案确认栏:

建设单位
Client

项目
Project
中山大学附属肿瘤医院黄埭院区

图纸名称
Drawing Title
扶梯索引

图纸编号
Drawing Numbers
B02

绘图人
Drawing People
校对
Proofreader

日期
Date
2020.11

Size Parameters
规格尺寸

版面信息为示意，后期由制作单位深化



设计方案确认栏:

建设单位
Client


项目
Project
中山大学附属肿瘤医院黄埔院区

图纸名称
Drawing Title
电梯厅楼层索引


图纸编号
Drawing Numbers
B03

绘图人
Drawing People
校对
Proofreader

日期
Date
2020.11

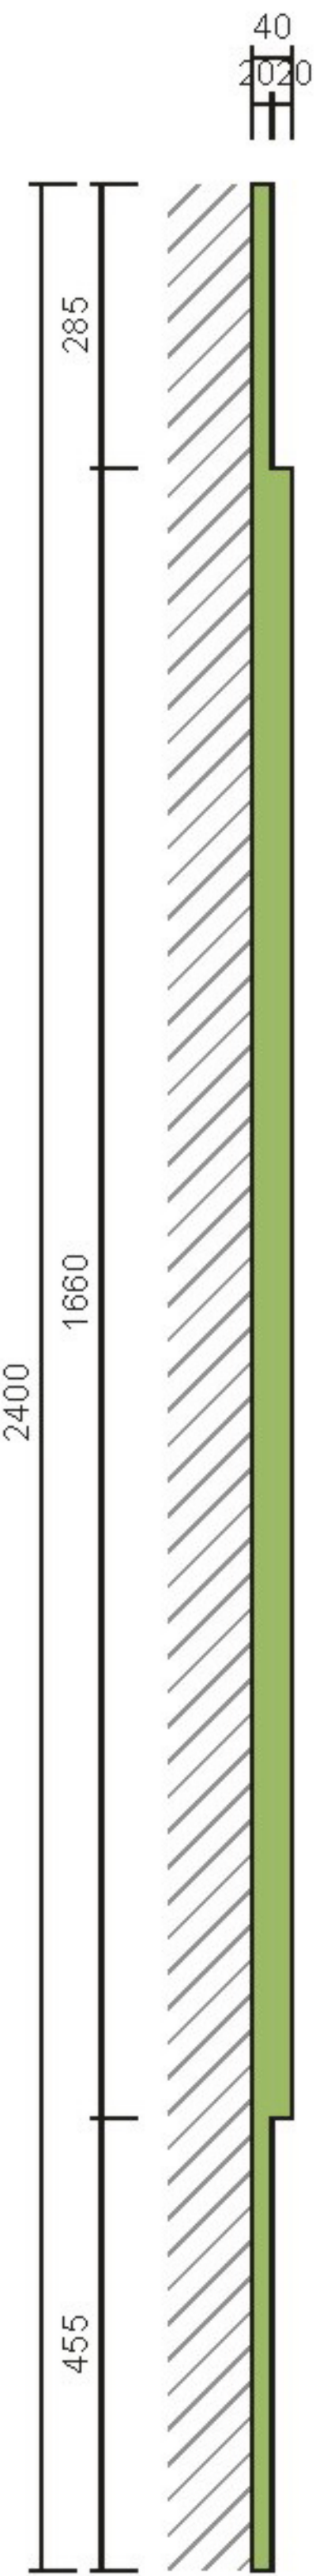

左视图 LEFT VIEW

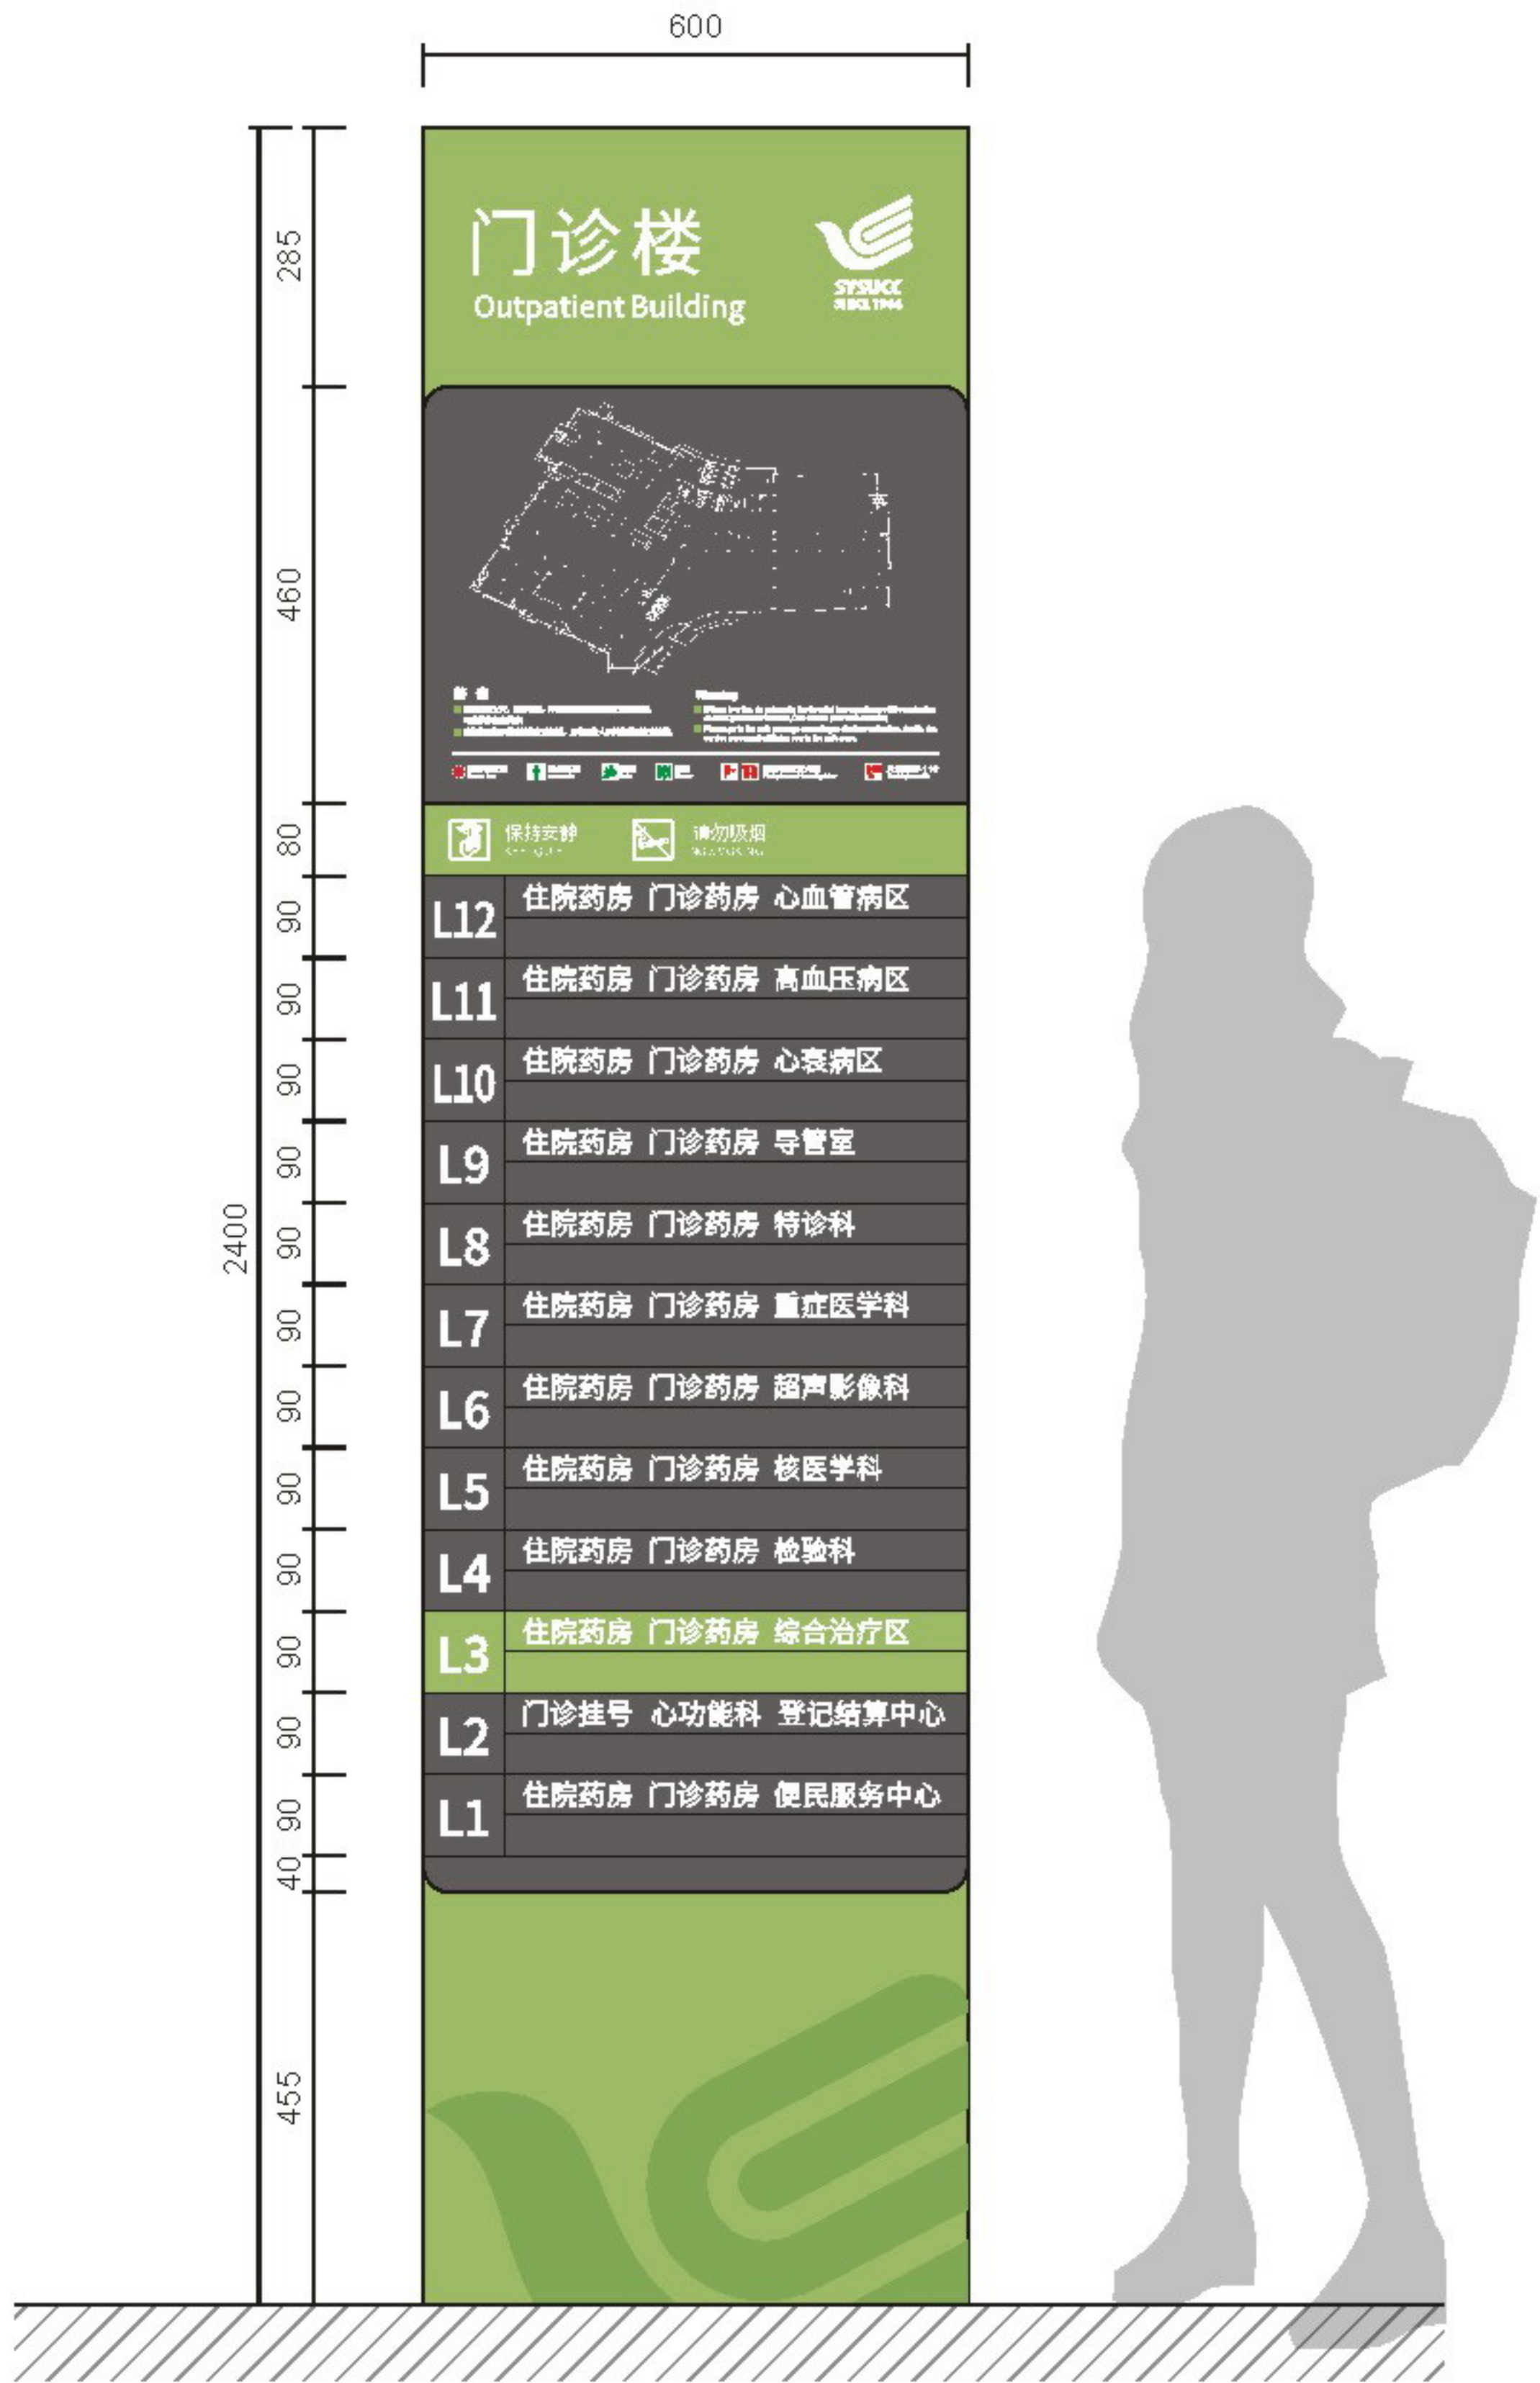


正视图 FRONT VIEW

Material Technology
材料工艺

版面信息为示意，后期由制作单位深化

- A 厚1.5mmGB304#不锈钢焊制造型，表面氟碳烤漆标准色C-01，面罩抗指纹光油。
- B 表面氟碳烤漆标准色A-01，面罩抗指纹光油。
- C 铝型材组装面板区域。
- D 平面图方形区域透明贴背胶。
- E 版面信息丝网印刷标准色C-01。
- F 辅助图形丝网印刷标准色C-02。
- G 区域分段烤漆标准色C-01，面罩抗指纹光油，文字内容丝网印刷白色。

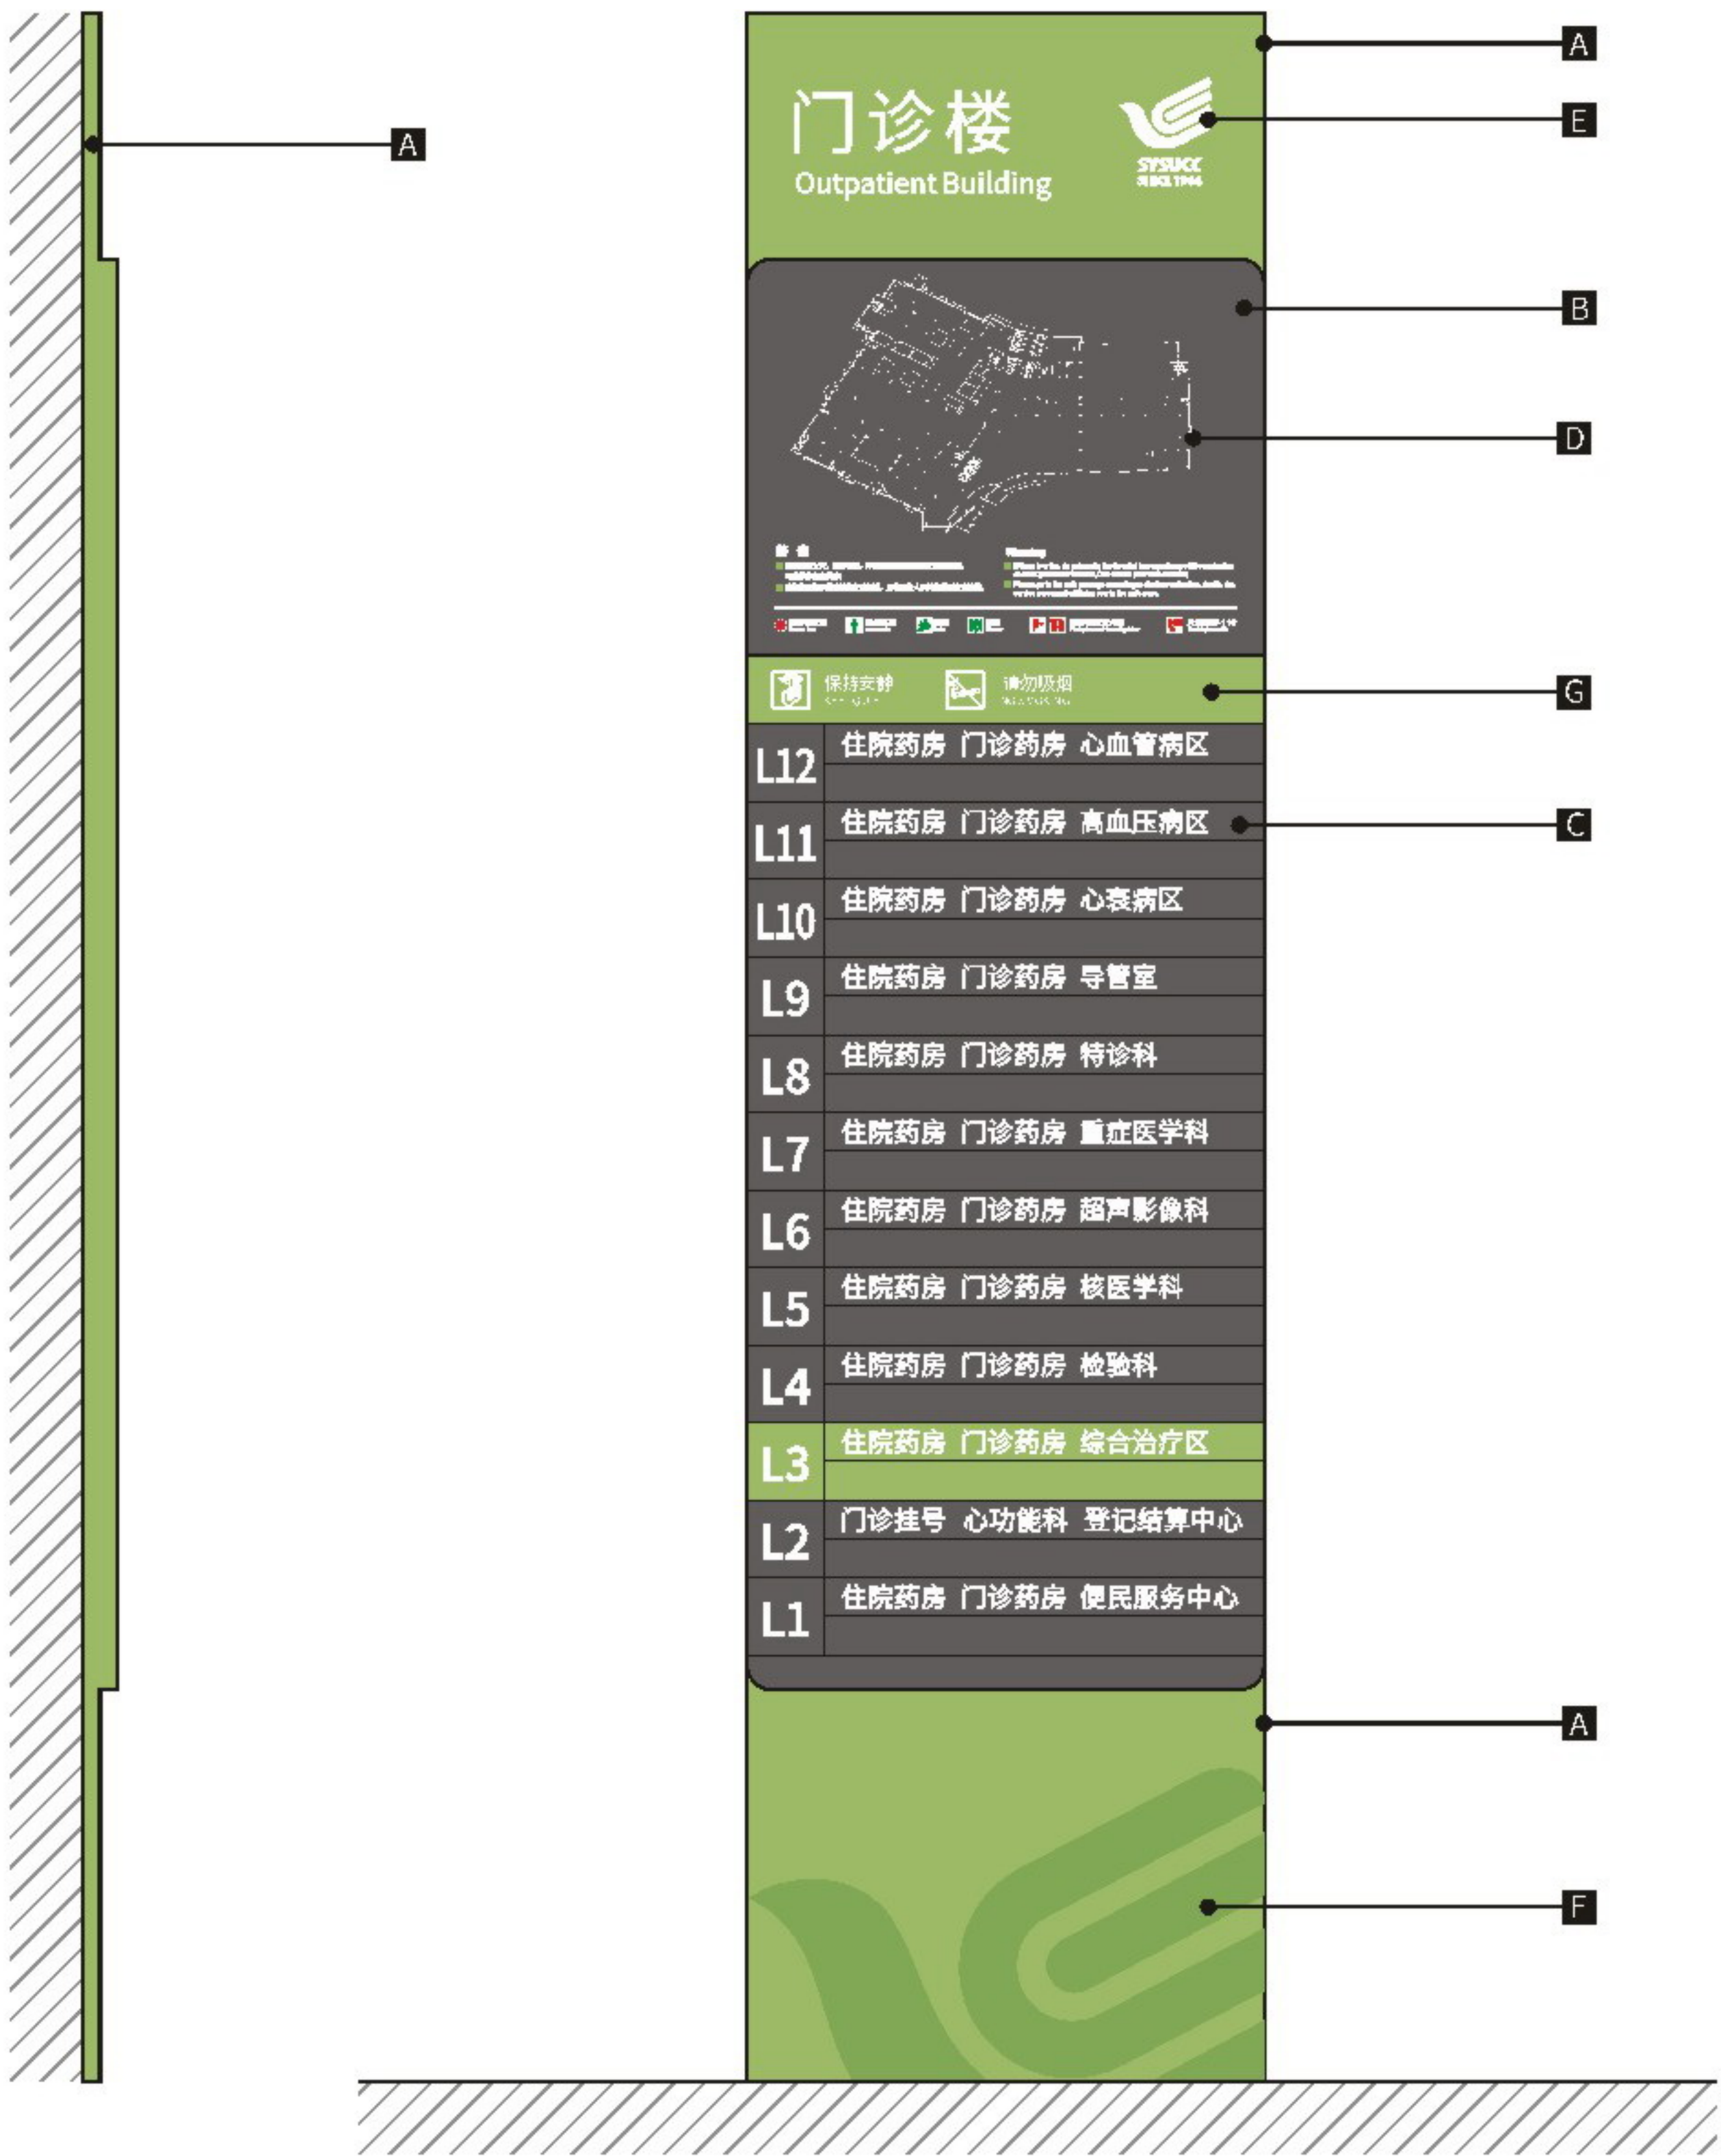

左视图 LEFT VIEW

正视图 FRONT VIEW



设计方案确认栏:

建设单位
Client

项目
Project
中山大学附属肿瘤医院黄埭院区

图纸名称
Drawing Title
电梯厅楼层索引


图纸编号
Drawing Numbers
B03

绘图人
Drawing People
校对
Proofreader


日期
Date
2020.11

Size Parameters
规格尺寸

版面信息为示意，后期由制作单位深化

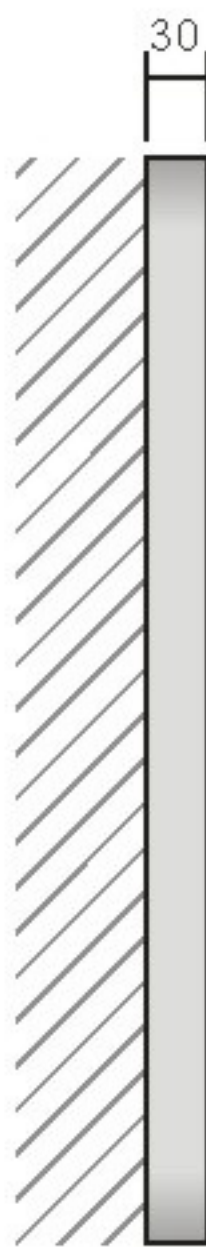


左视图 LEFT VIEW

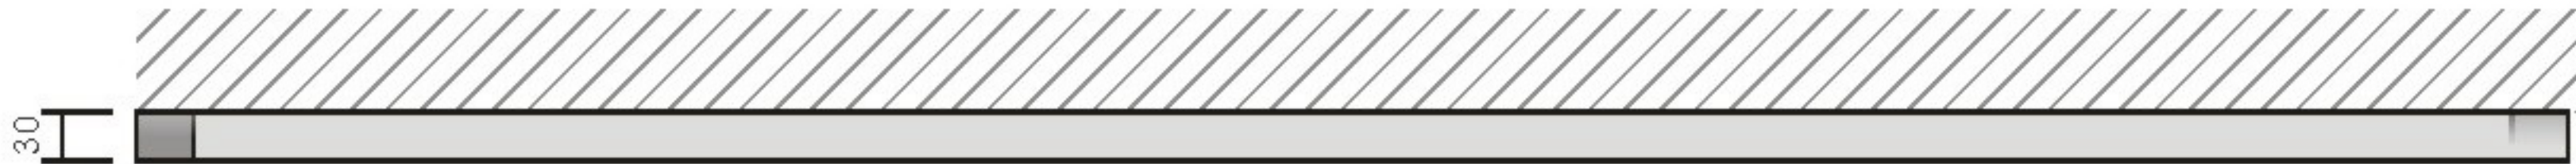

顶视图 TOP VIEW



正视图 FRONT VIEW

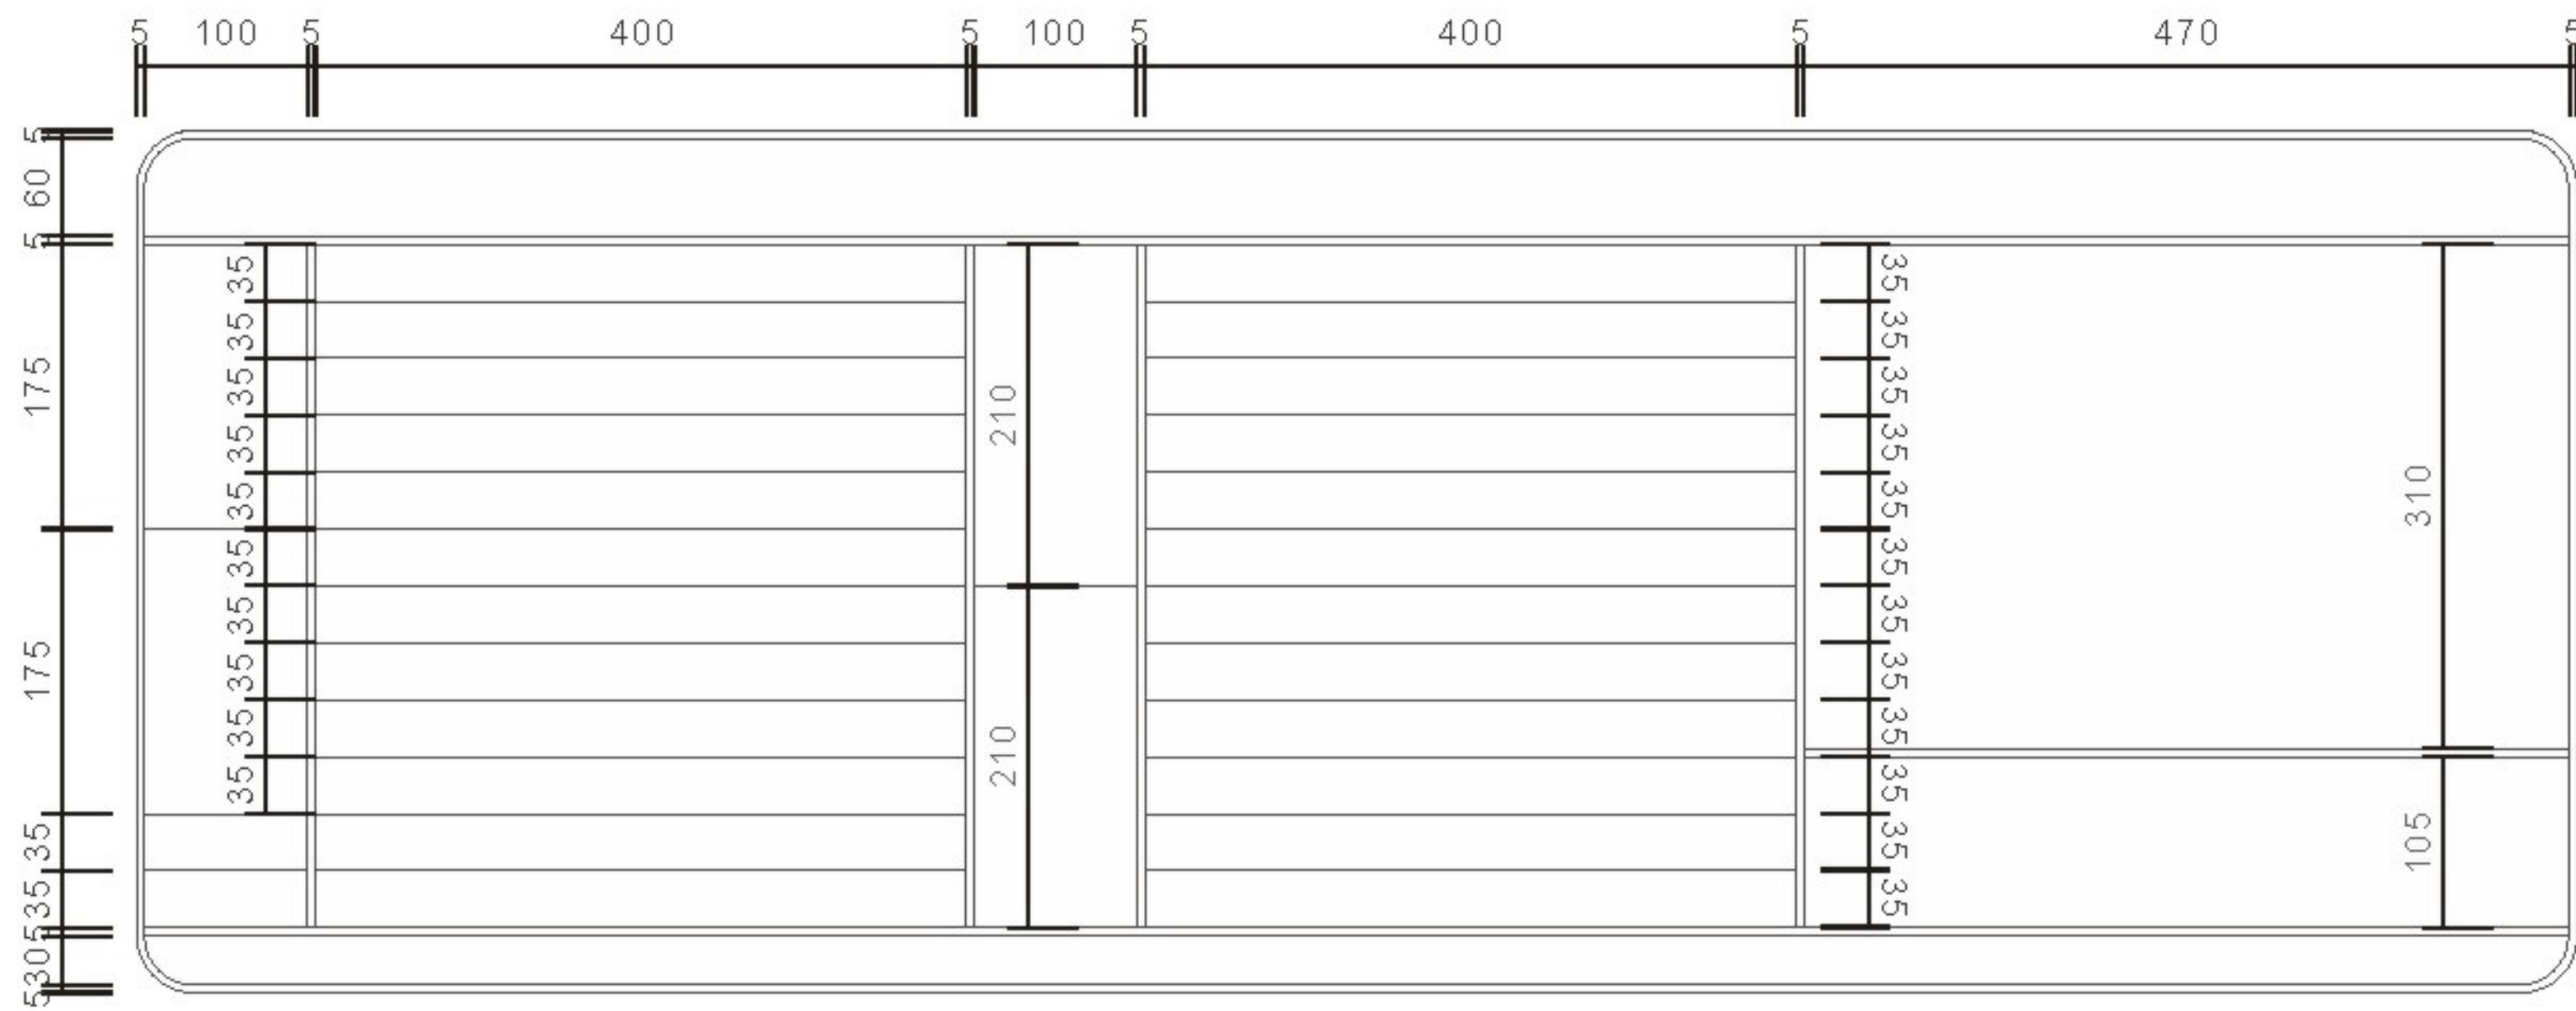

设计方案确认栏:

建设单位
Client

项目
Project
中山大学附属肿瘤医院黄埭院区

图纸名称
Drawing Title
电梯轿厢索引

图纸编号
Drawing Number
B04


绘图人
Drawing People
校对
Proofreader

日期
Date
2020.11


Material Technology
材料工艺

版面信息为示意，后期由制作单位深化

- A** 厚1.2mmGB304#不锈钢焊制边框，表面氟碳烤漆标准色B-01，面罩抗指纹光油。
- B** 铝型材组装面板，表面氟碳烤漆标准色A-01，面罩抗指纹光油，文字内容丝网印刷。
- C** 铝型材组装面板，表面氟碳烤漆标准色C-01，面罩抗指纹光油，文字内容丝网印刷。
- D** 铝型材边轨表面氟碳烤漆标准色B-01，面罩抗指纹光油。

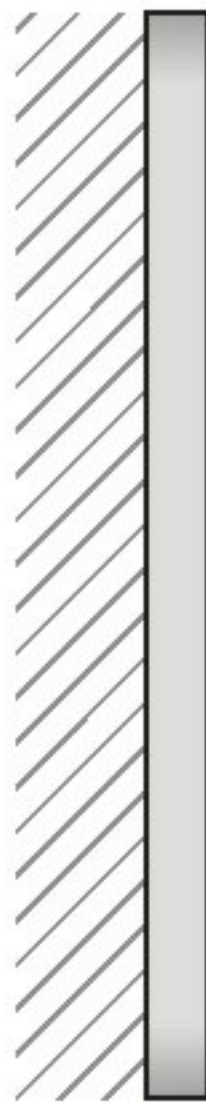

左视图 LEFT VIEW

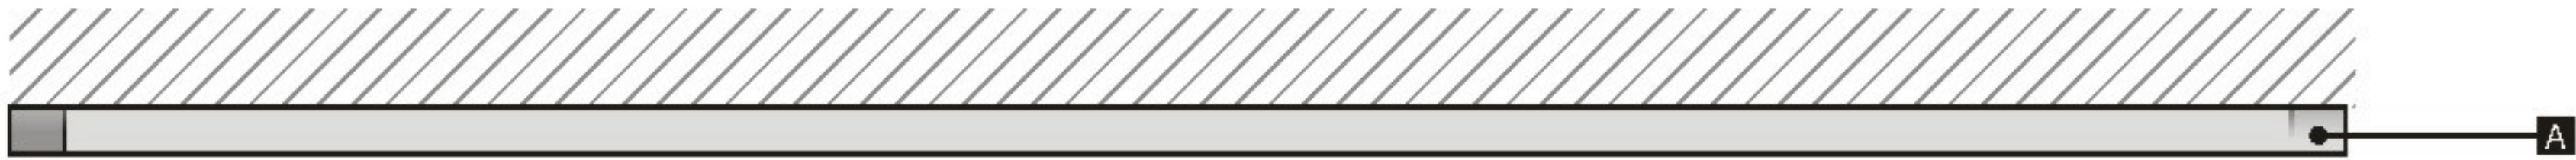

顶视图 TOP VIEW



正视图 FRONT VIEW



设计方案确认栏:

建设单位
Client

项目
Project
中山大学附属肿瘤医院黄埭院区

图纸名称
Drawing Title
电梯轿厢索引

图纸编号
Drawing Numbers
B04

绘图人
Drawing People
校对
Proofreader

日期
Date
2020.11

Size Parameters
规格尺寸

版面信息为示意，后期由制作单位深化



设计方案确认栏:

建设单位
Client

项目
Project
中山大学附属肿瘤医院黄埭院区

图纸名称
Drawing Title
分流指示吊牌A


图纸编号
Drawing Numbers
B05

绘图人
Drawing People
校对
Proofreader

日期
Date
2020.11

Size Parameters
规格尺寸

版面信息为示意，后期由制作单位深化

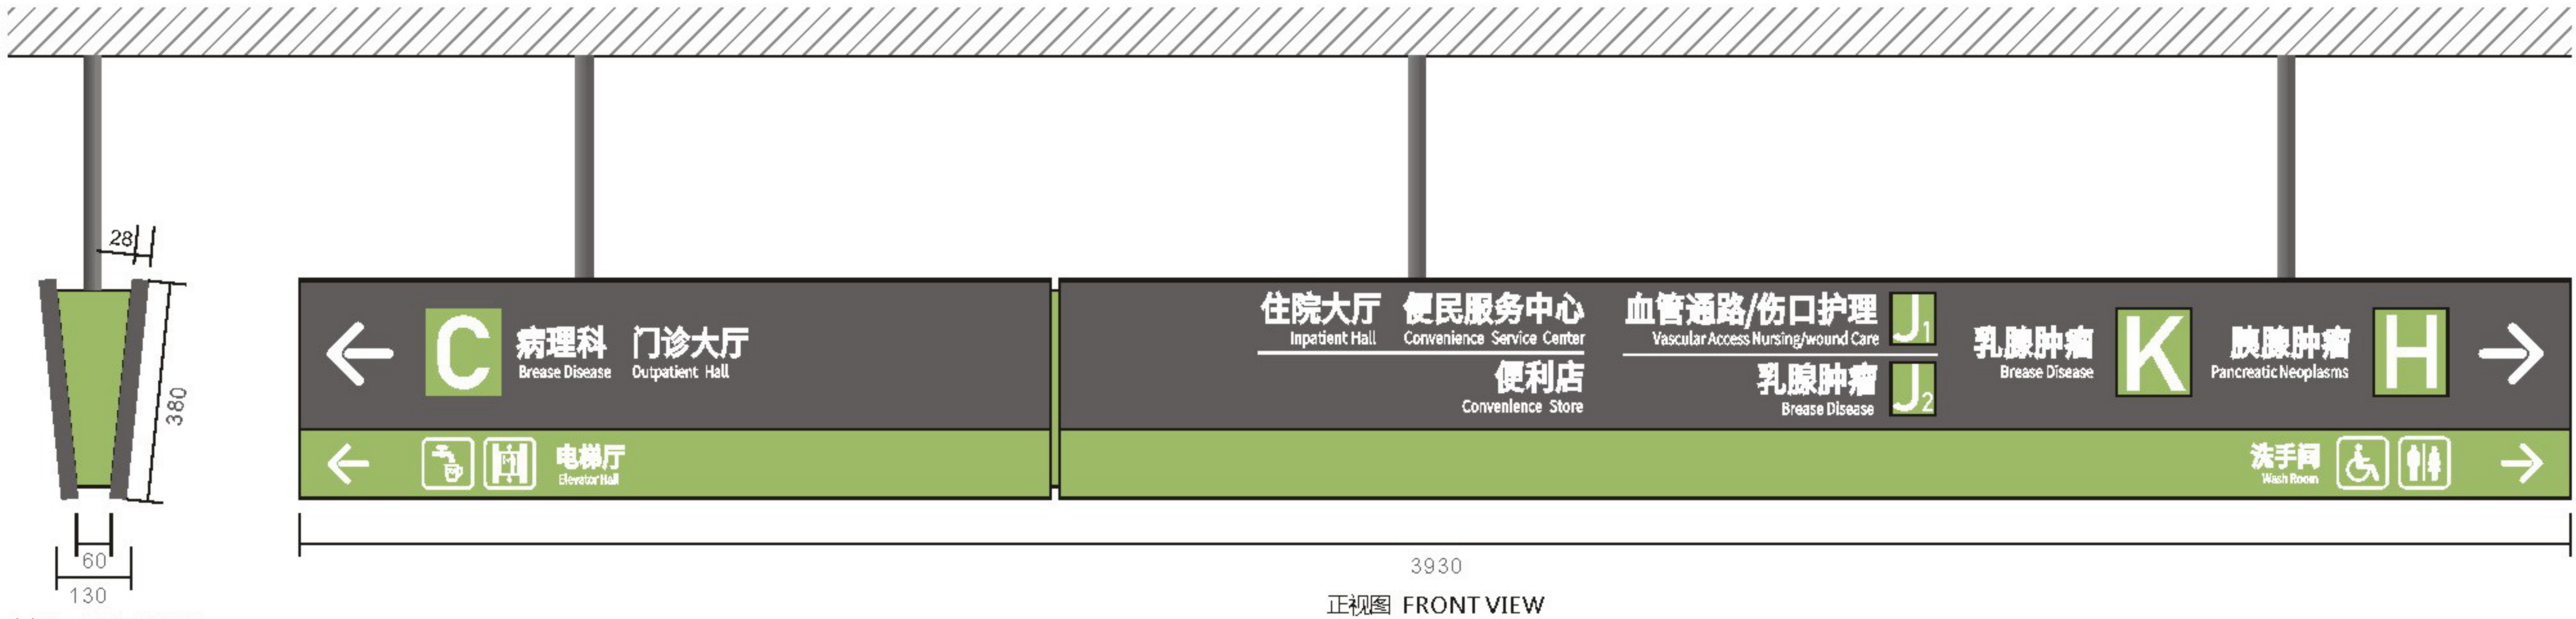

左视图 LEFT VIEW

正视图 FRONT VIEW



面板图

正视图 FRONT VIEW



面板图

背视图 BACK VIEW



设计方案确认栏:

建设单位

项目

中山大学附属肿瘤医院黄埭院区

图纸名称

分流指示吊牌A

图纸编号

B05

绘图人

校对


日期

2020.11

Material Technology
材料工艺

版面信息为示意，后期由制作单位深化

- A 厚1.2mmGB304#不锈钢焊制造型,表面氟碳烤漆标准色C-01,面罩抗指纹光油。
- B 厚1.2mmGB304#不锈钢焊制造型,表面氟碳烤漆标准色A-01,面罩抗指纹光油。
- C 版面信息激光切割镂空背衬乳白透光板及对应色彩灯片,箱体内置LED光源。
- D 厚1.2mmGB304#不锈钢焊制造型,表面氟碳烤漆标准色C-01,面罩抗指纹光油。
- E 不锈钢圆通焊制吊杆,表面氟碳烤漆标准色A-01,面罩抗指纹光油。

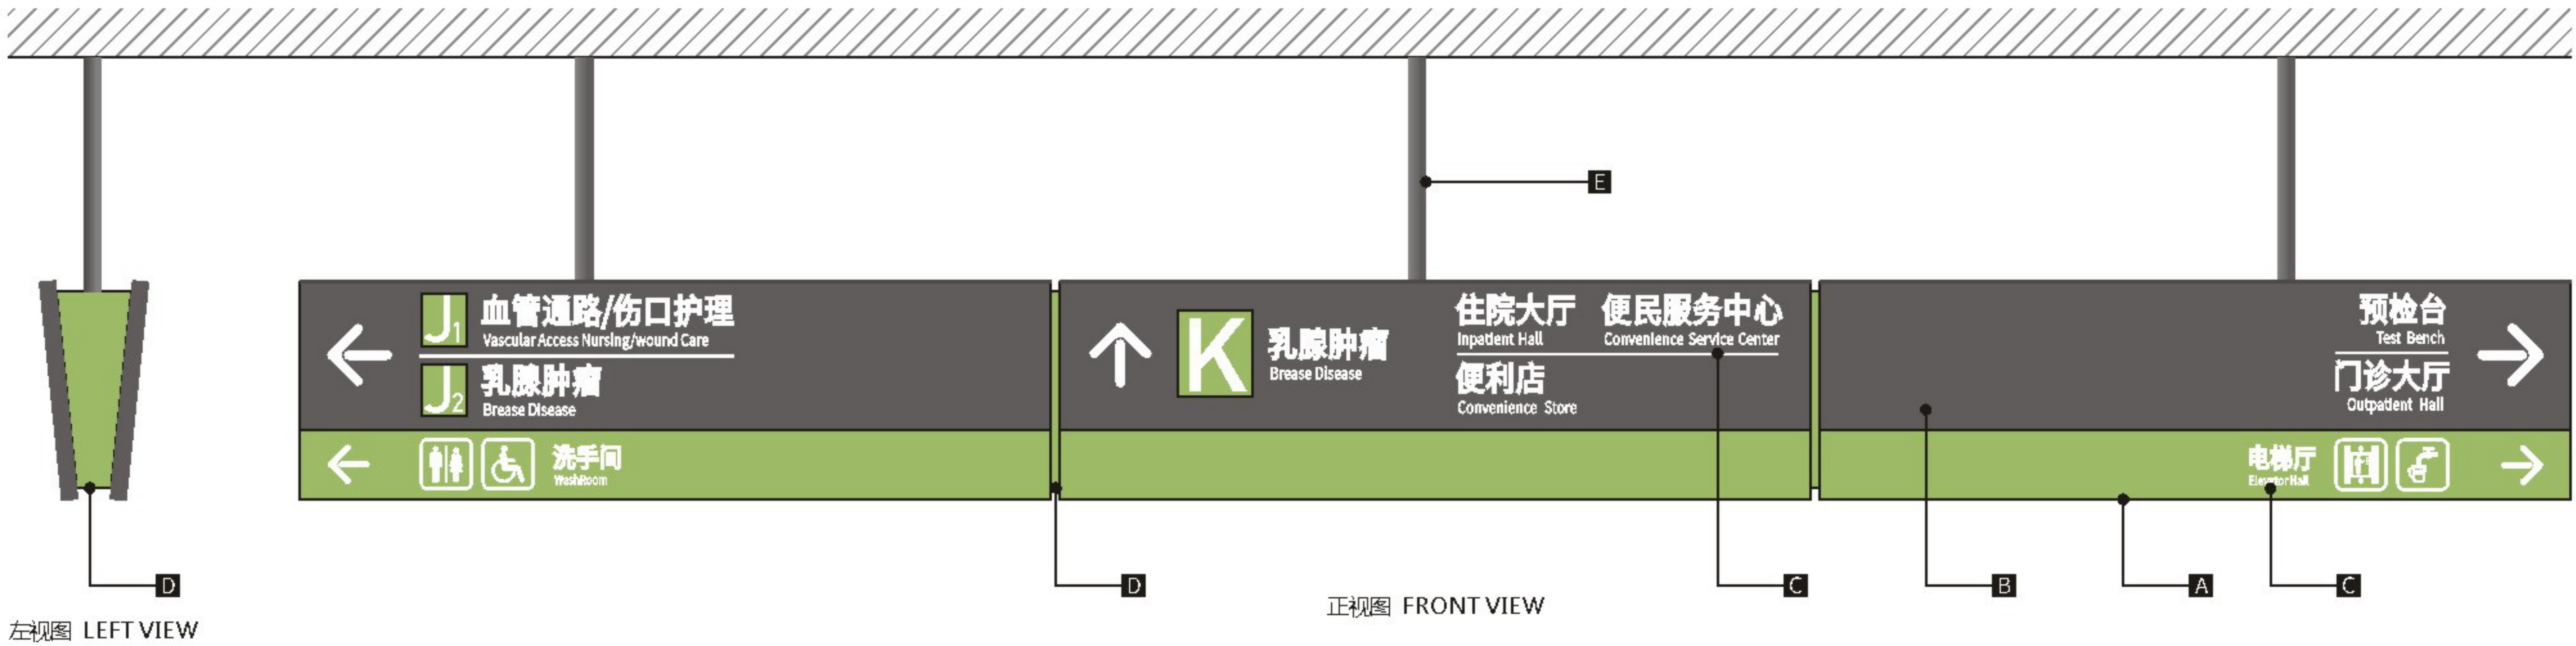

设计方案确认栏:

建设单位
Client

项目
Project
中山大学附属肿瘤医院黄埭院区

图纸名称
Drawing Title
分流指示吊牌A


图纸编号
Drawing Numbers
B05

绘图人
Drawing People
校对
Proofreader

日期
Date
2020.11

Size Parameters
规格尺寸

版面信息为示意，后期由制作单位深化

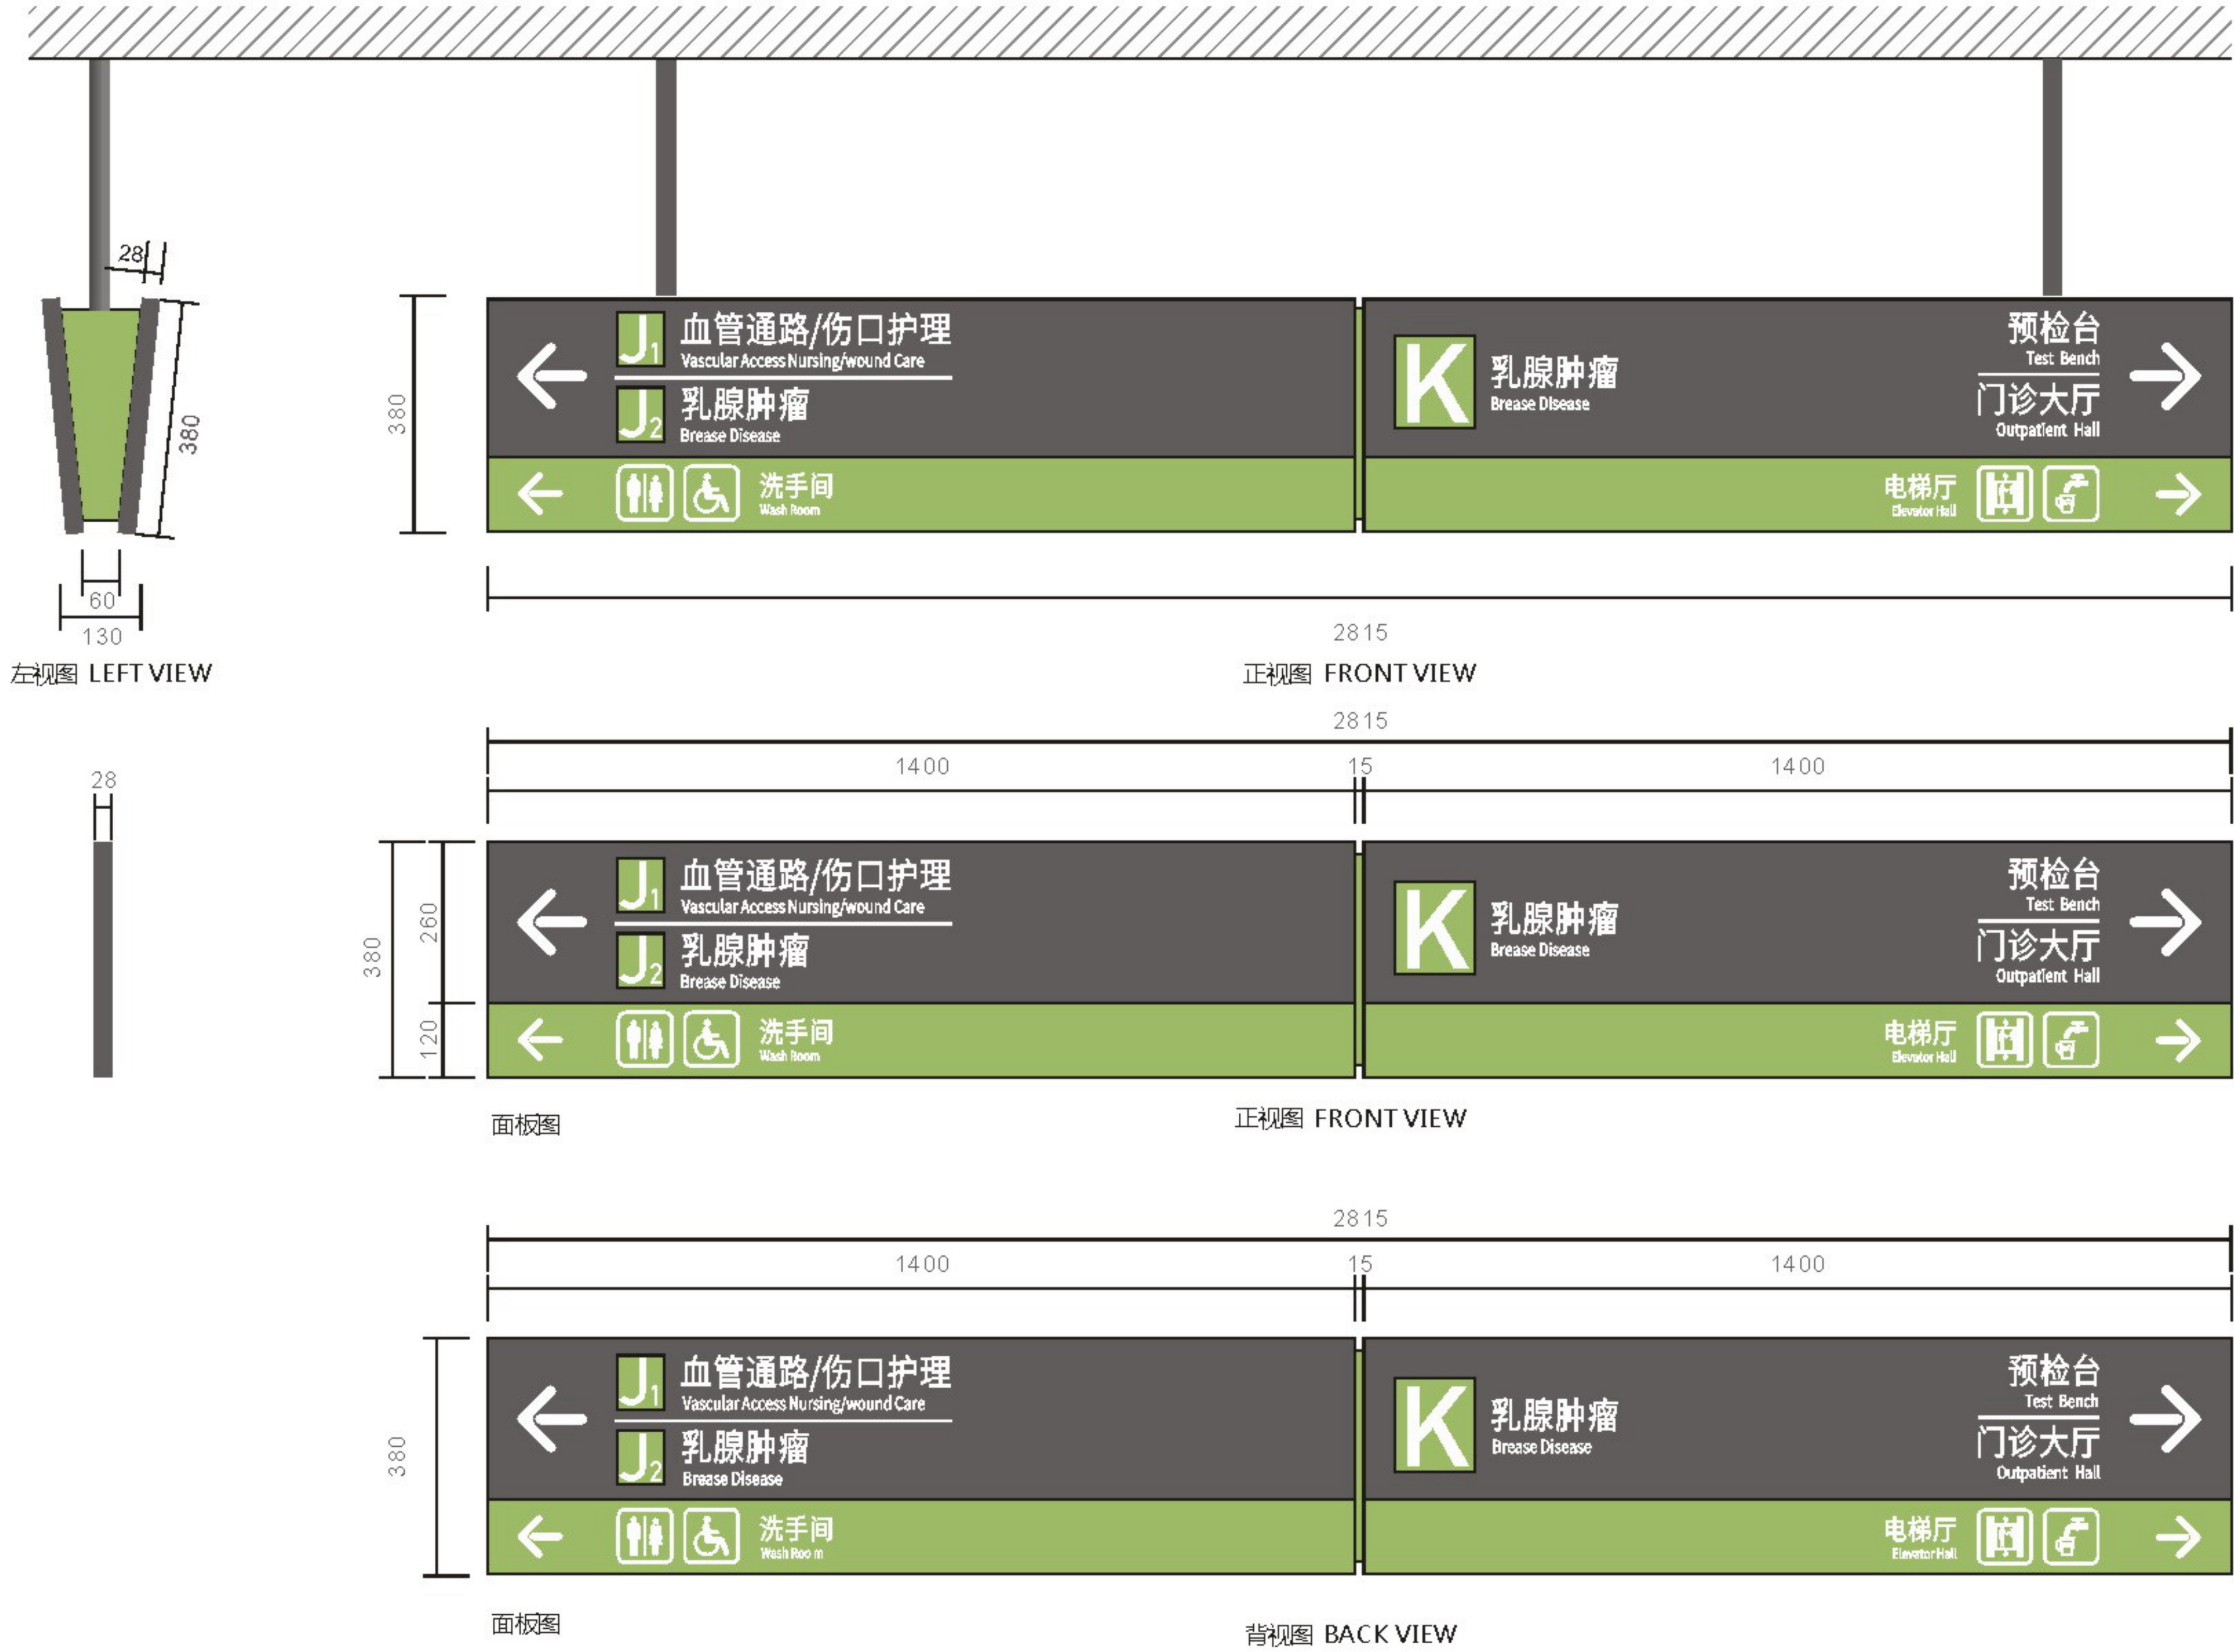

设计方案确认栏:

建设单位
Client

项目
Project
中山大学附属肿瘤医院黄埭院区

图纸名称
Drawing Title
分流指示吊牌B

图纸编号
Drawing Number
B06


绘图人
Drawing People
校对
Proofreader

日期
Date
2020.11

Material Technology
材料工艺

版面信息为示意，后期由制作单位深化

- A 厚1.2mmGB304#不锈钢焊制造型,表面氟碳烤漆标准色C-01,面罩抗指纹光油。
- B 厚1.2mmGB304#不锈钢焊制造型,表面氟碳烤漆标准色A-01,面罩抗指纹光油。
- C 版面信息激光切割镂空背衬乳白透光板及对应色彩灯片,箱体内置LED光源。
- D 厚1.2mmGB304#不锈钢焊制造型,表面氟碳烤漆标准色C-01,面罩抗指纹光油。
- E 不锈钢圆通焊制吊杆,表面氟碳烤漆标准色A-01,面罩抗指纹光油。

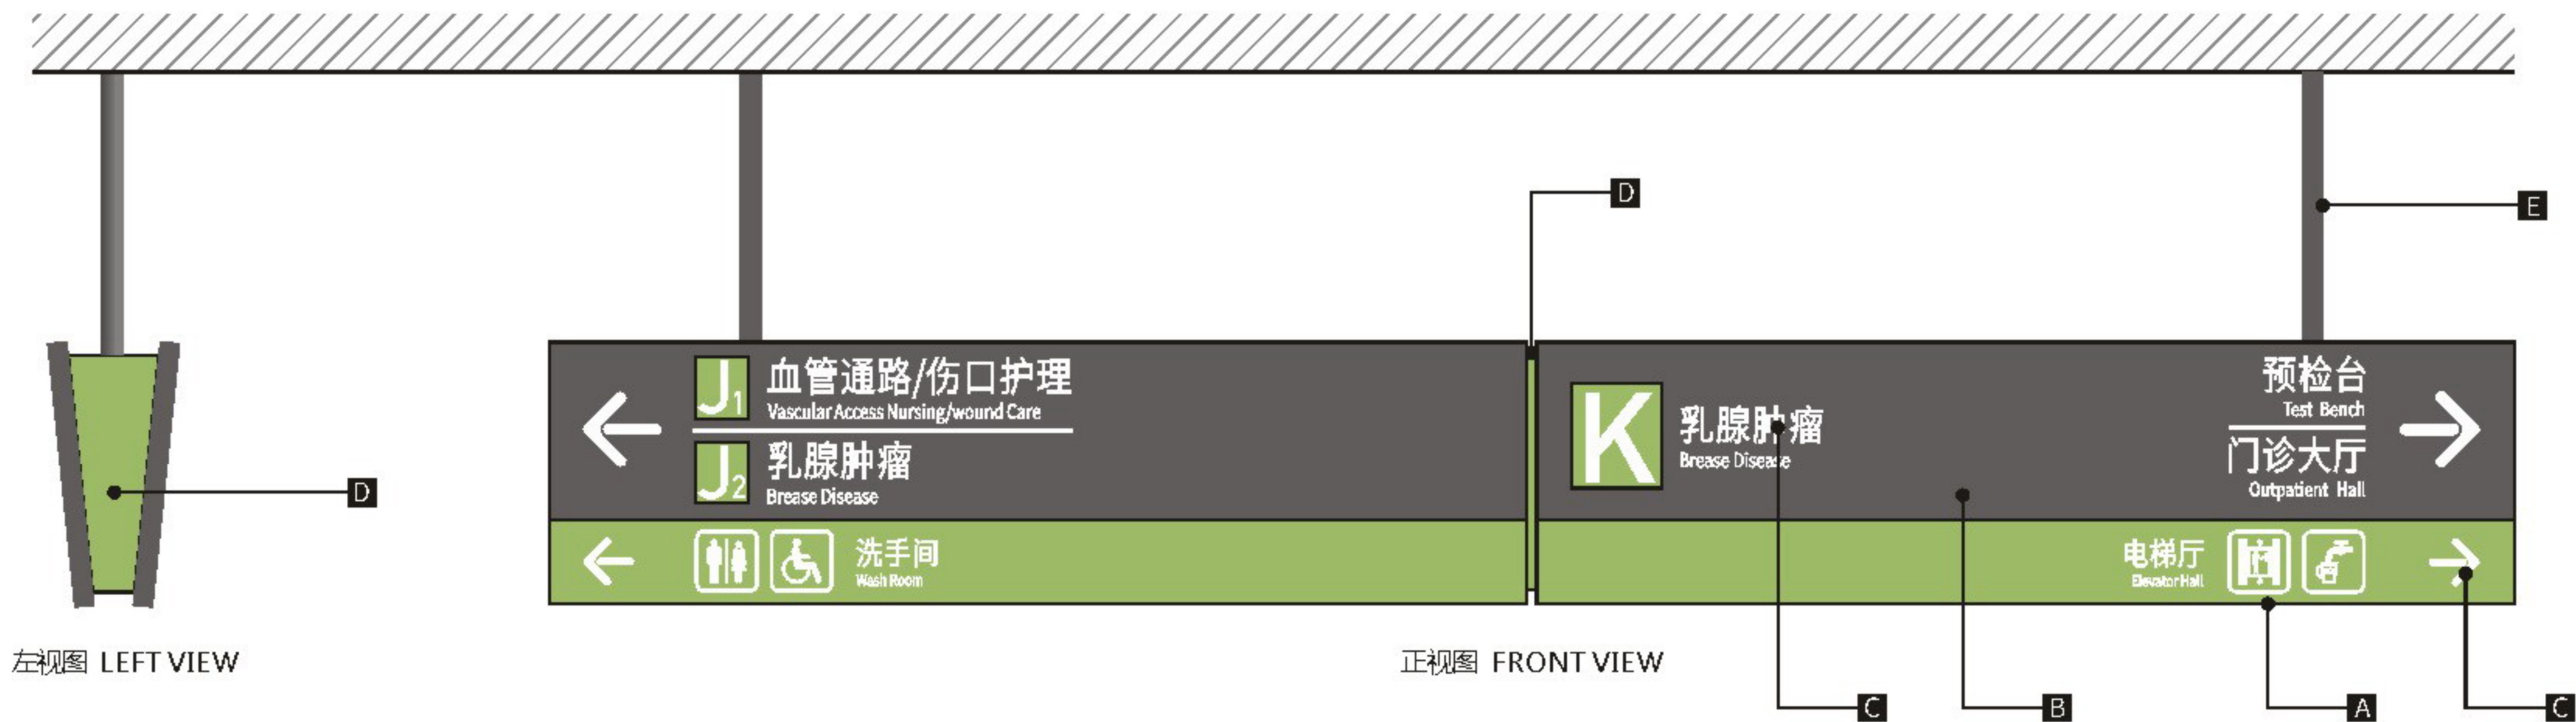

设计方案确认栏:

建设单位
Client

项目
Project
中山大学附属肿瘤医院黄埭院区

图纸名称
Drawing Title
分流指示吊牌B

图纸编号
Drawing Numbers
B06

绘图人
Drawing People
校对
Proofreader

日期
Date
2020.11

Size Parameters
规格尺寸

版面信息为示意，后期由制作单位深化



左视图 LEFT VIEW



面板图

正视图 FRONT VIEW



面板图

背视图 BACK VIEW



设计方案确认栏:

建设单位
Client

项目
Project
中山大学附属肿瘤医院黄埭院区

图纸名称
Drawing Title
分流指示吊牌C

图纸编号
Drawing Numbers
B07

绘图人
Drawing People

校对
Proofreader

日期
Date
2020.11

Material Technology
材料工艺

版面信息为示意，后期由制作单位深化

- A 厚1.2mmGB304#不锈钢焊制造型，表面氟碳烤漆标准色C-01，面罩抗指纹光油。
- B 厚1.2mmGB304#不锈钢焊制造型，表面氟碳烤漆标准色A-01，面罩抗指纹光油。
- C 版面信息激光切割镂空背衬乳白透光板及对应色彩灯片，箱体内置LED光源。
- D 厚1.2mmGB304#不锈钢焊制造型，表面氟碳烤漆标准色C-01，面罩抗指纹光油。
- E 不锈钢圆通焊制吊杆，表面氟碳烤漆标准色A-01，面罩抗指纹光油。



设计方案确认栏:

建设单位
Client

项目
Project
中山大学附属肿瘤医院黄埭院区

图纸名称
Drawing Title
分流指示吊牌C


图纸编号
Drawing Numbers
B07

绘图人
Drawing People
校对
Proofreader

日期
Date
2020.11

Size Parameters
规格尺寸

版面信息为示意，后期由制作单位深化

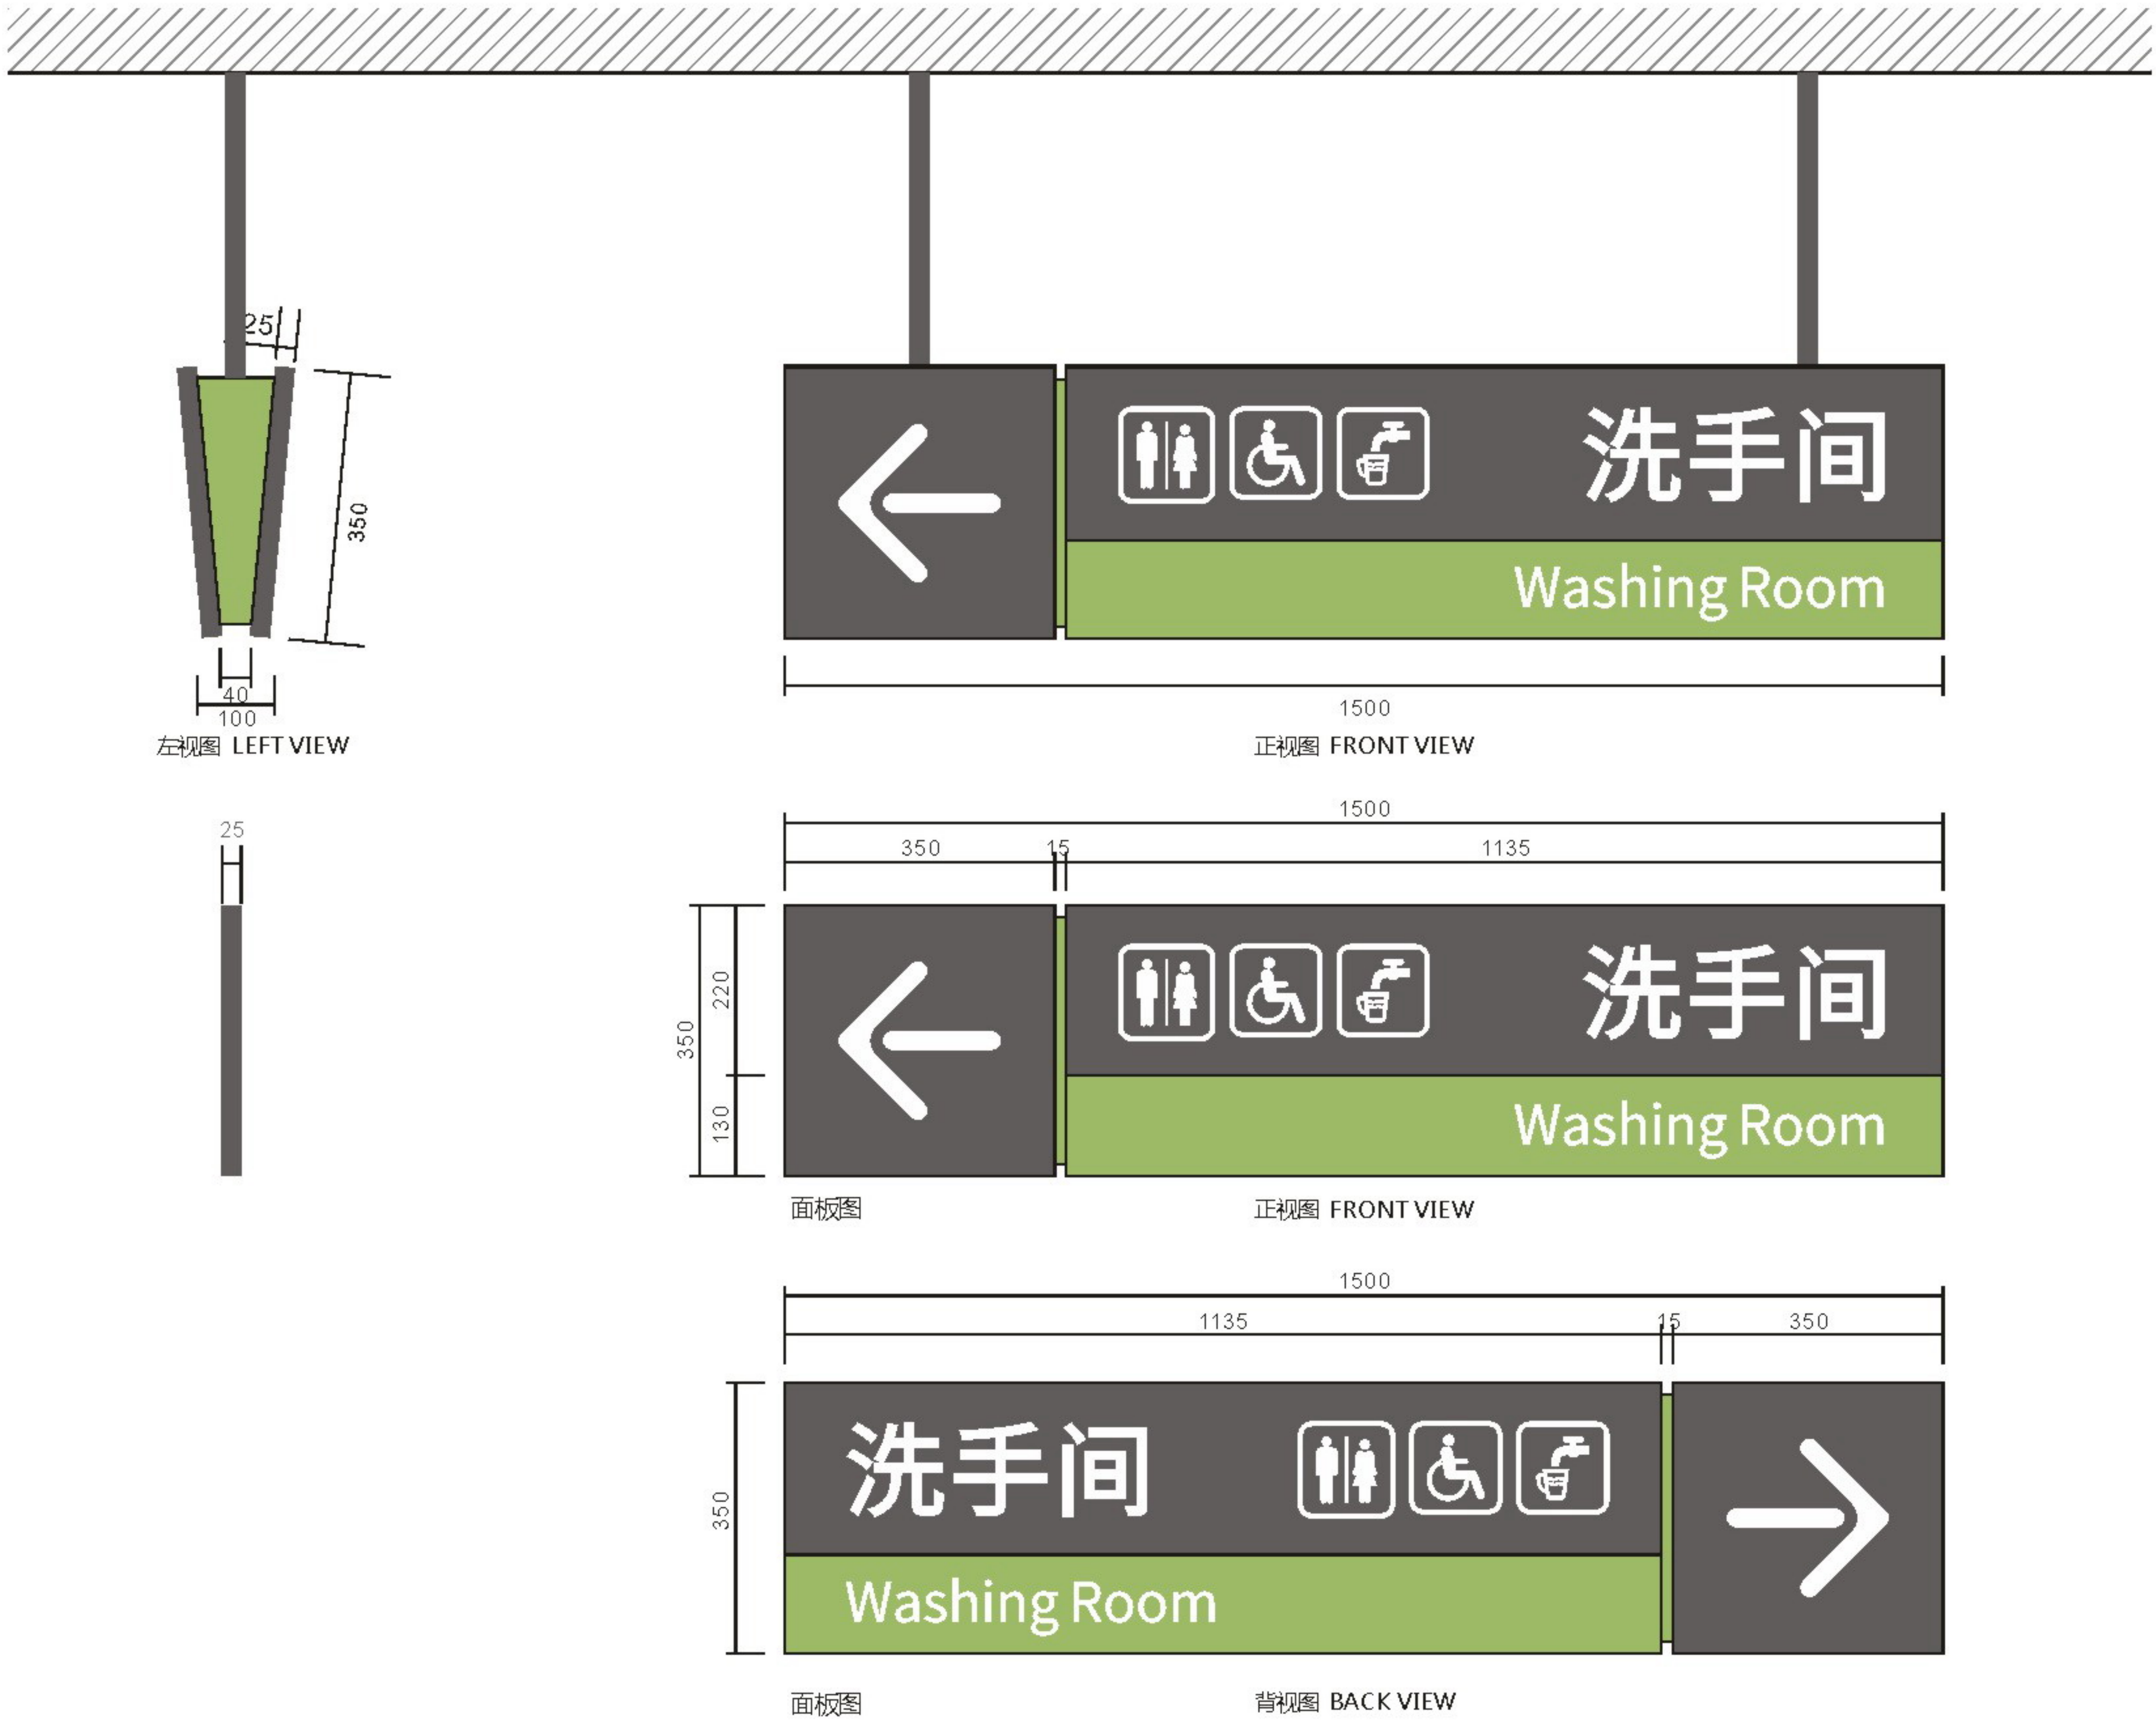

设计方案确认栏:

建设单位
Client

项目
Project
中山大学附属肿瘤医院黄埭院区

图纸名称
Drawing Title
小型指示吊牌

图纸编号
Drawing Numbers
B08

绘图人
Drawing People


校对
Proofreader

日期
Date
2020.11

Material Technology
材料工艺

版面信息为示意，后期由制作单位深化


- A 厚1.2mmGB304#不锈钢焊制造型,表面氟碳烤漆标准色C-01,面罩抗指纹光油。
- B 厚1.2mmGB304#不锈钢焊制造型,表面氟碳烤漆标准色A-01,面罩抗指纹光油。
- C 版面信息激光切割镂空背衬乳白透光板及对应色彩灯片,箱体内置LED光源。
- D 厚1.2mmGB304#不锈钢焊制造型,表面氟碳烤漆标准色C-01,面罩抗指纹光油。
- E 不锈钢圆通焊制吊杆,表面氟碳烤漆标准色A-01,面罩抗指纹光油。

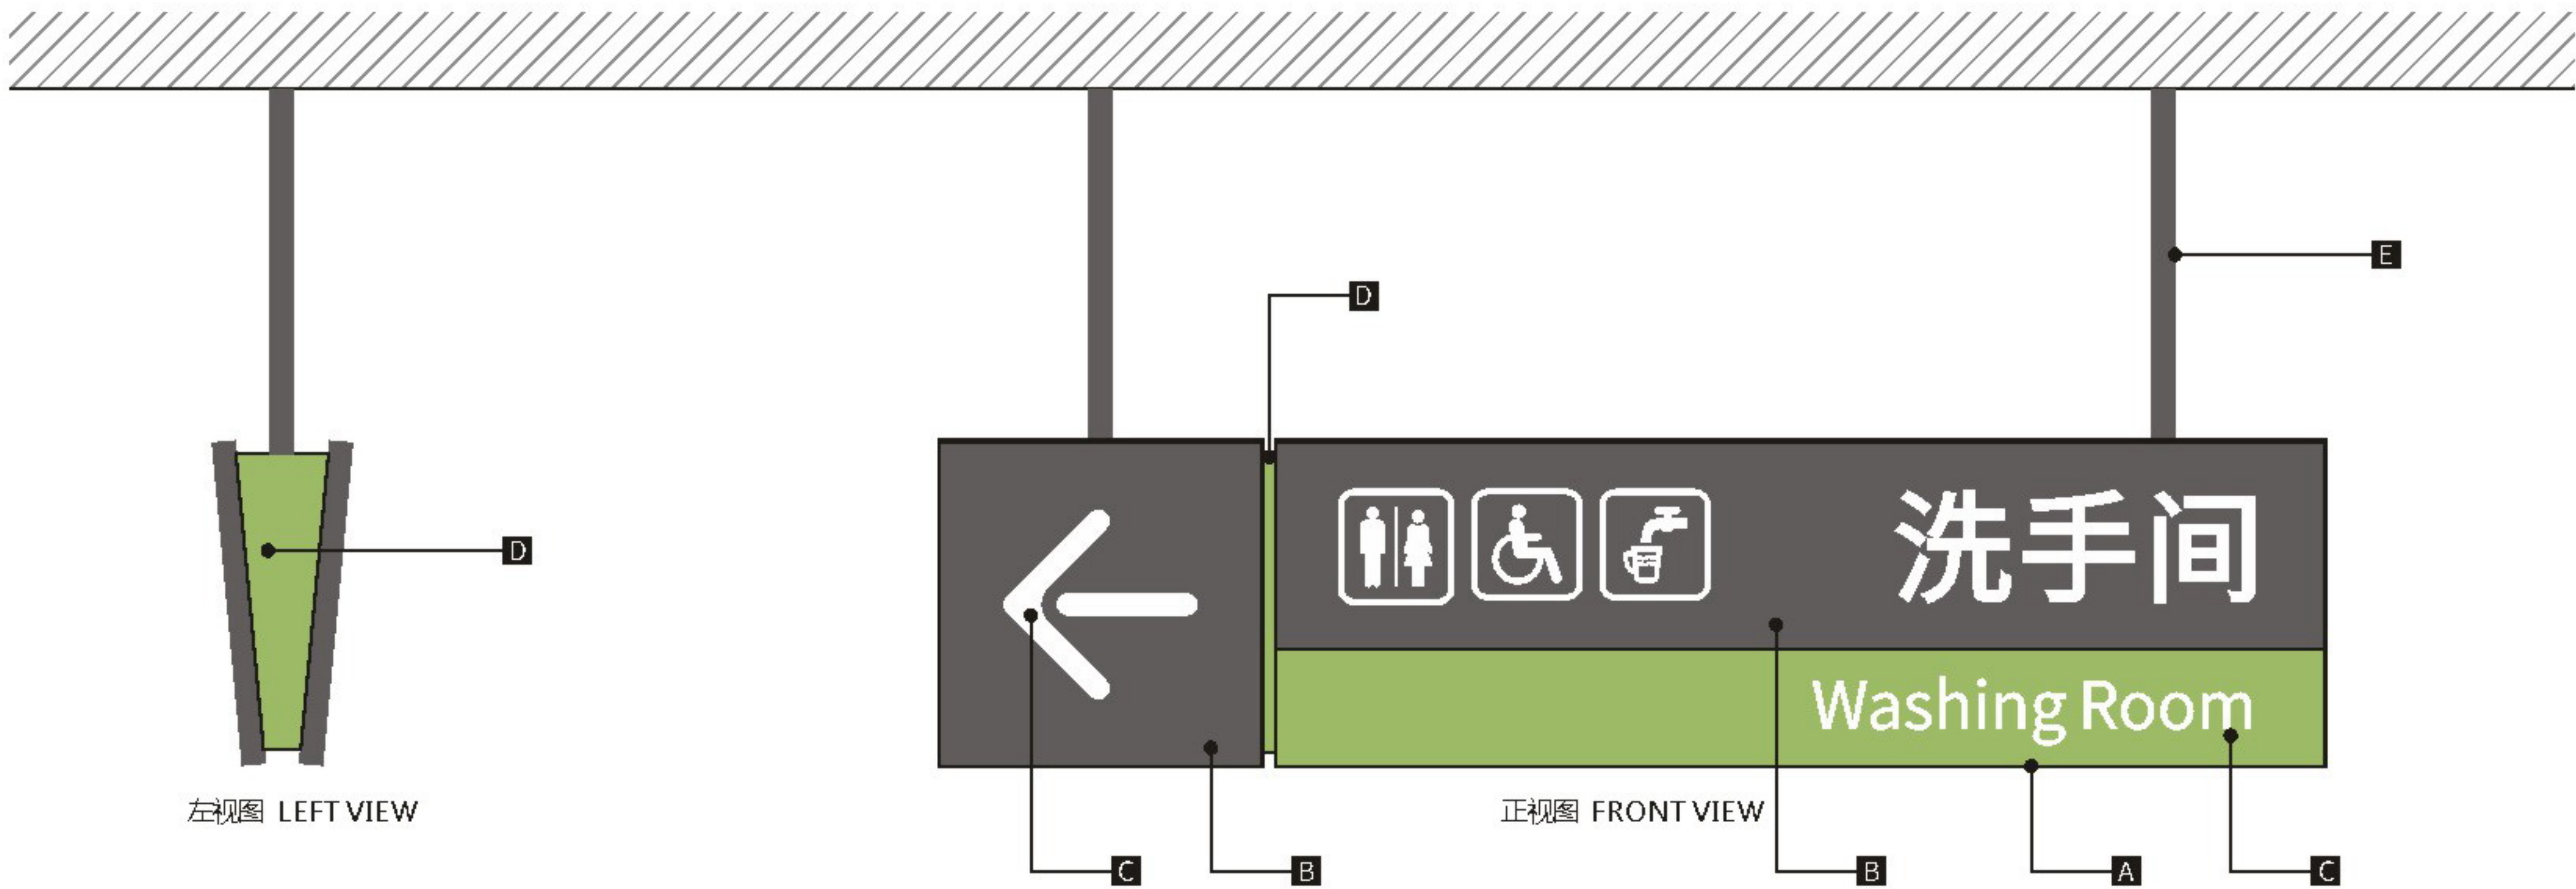

设计方案确认栏:	
建设单位 Client	
项目 Project 中山大学附属肿瘤医院黄埭院区	
图纸名称 Drawing Title 小型指示吊牌	
图纸编号 Drawing Numbers B08	
绘图人 Drawing People	校对入 Proofreader
日期 Date	2020.11


Size Parameters
规格尺寸

版面信息为示意，后期由制作单位深化

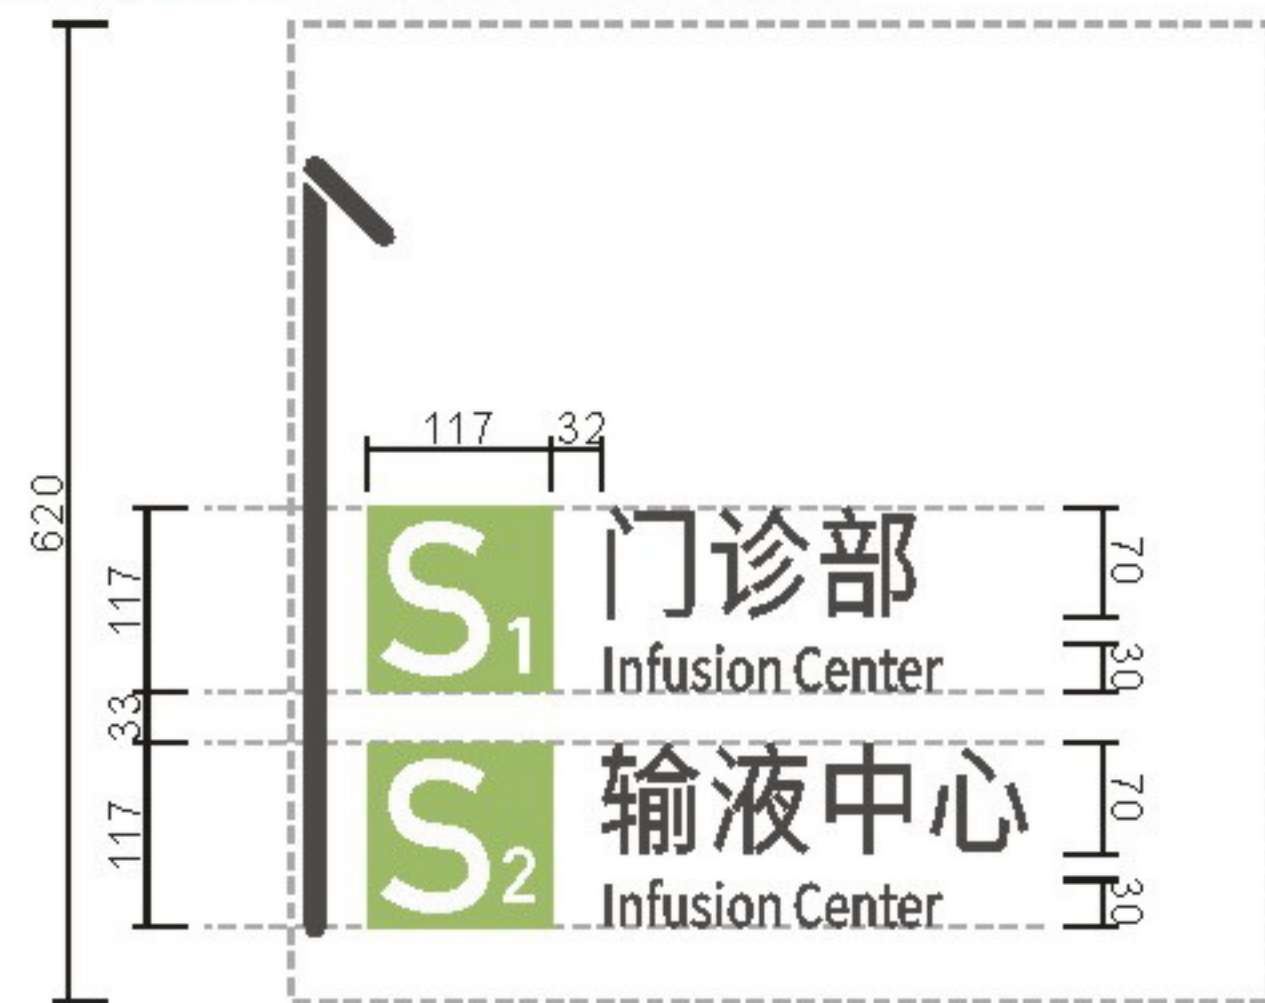

模块方式一

注：根据内容量可等间距加高尺寸

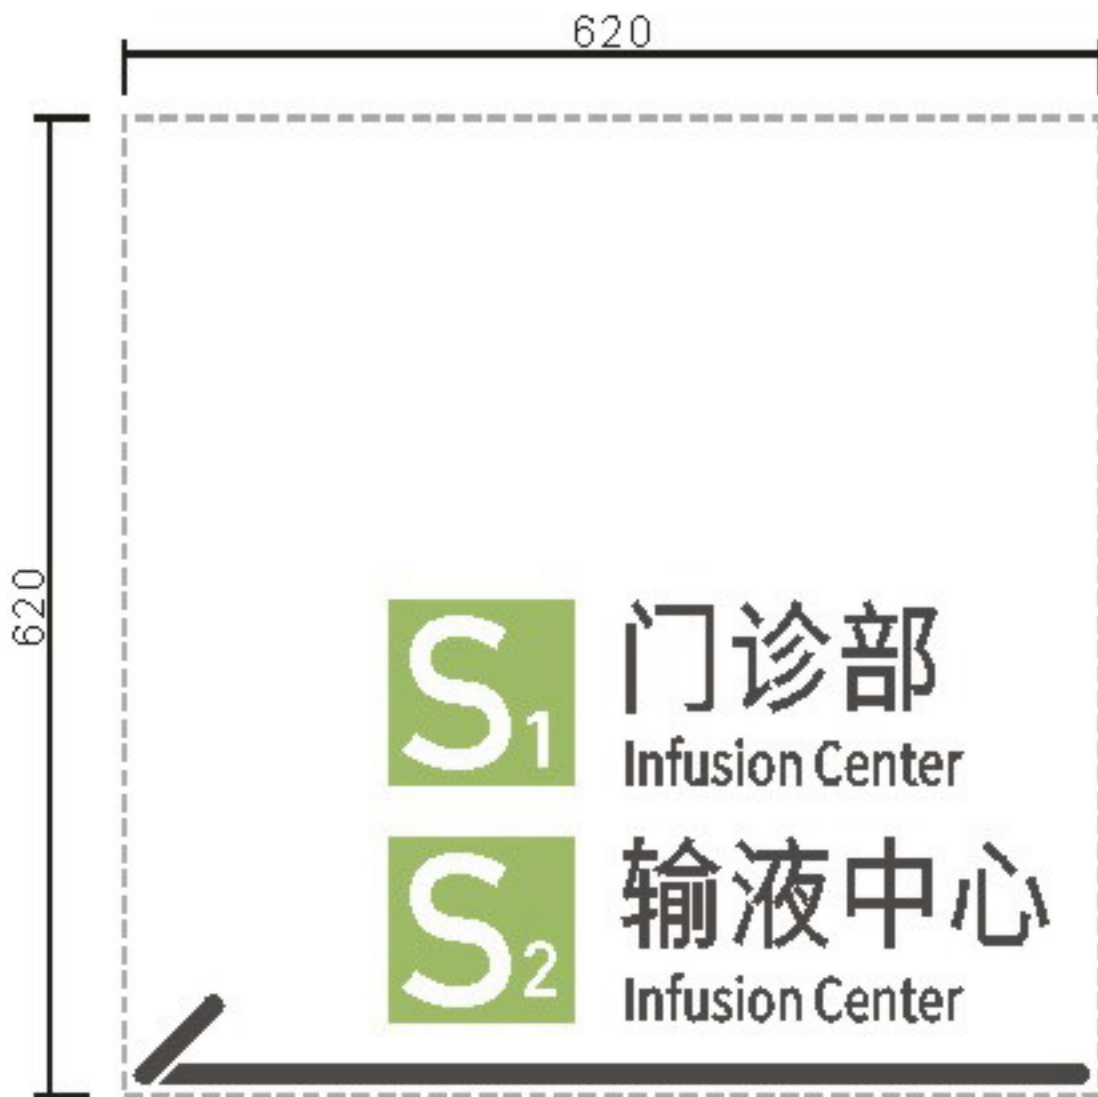

模块方式二

注：根据内容量可等间距加高尺寸



模块方式三



注：根据内容量可等间距加高尺寸

配色方案一（浅色背景）



模块方式四

注：根据内容量可等间距加高尺寸

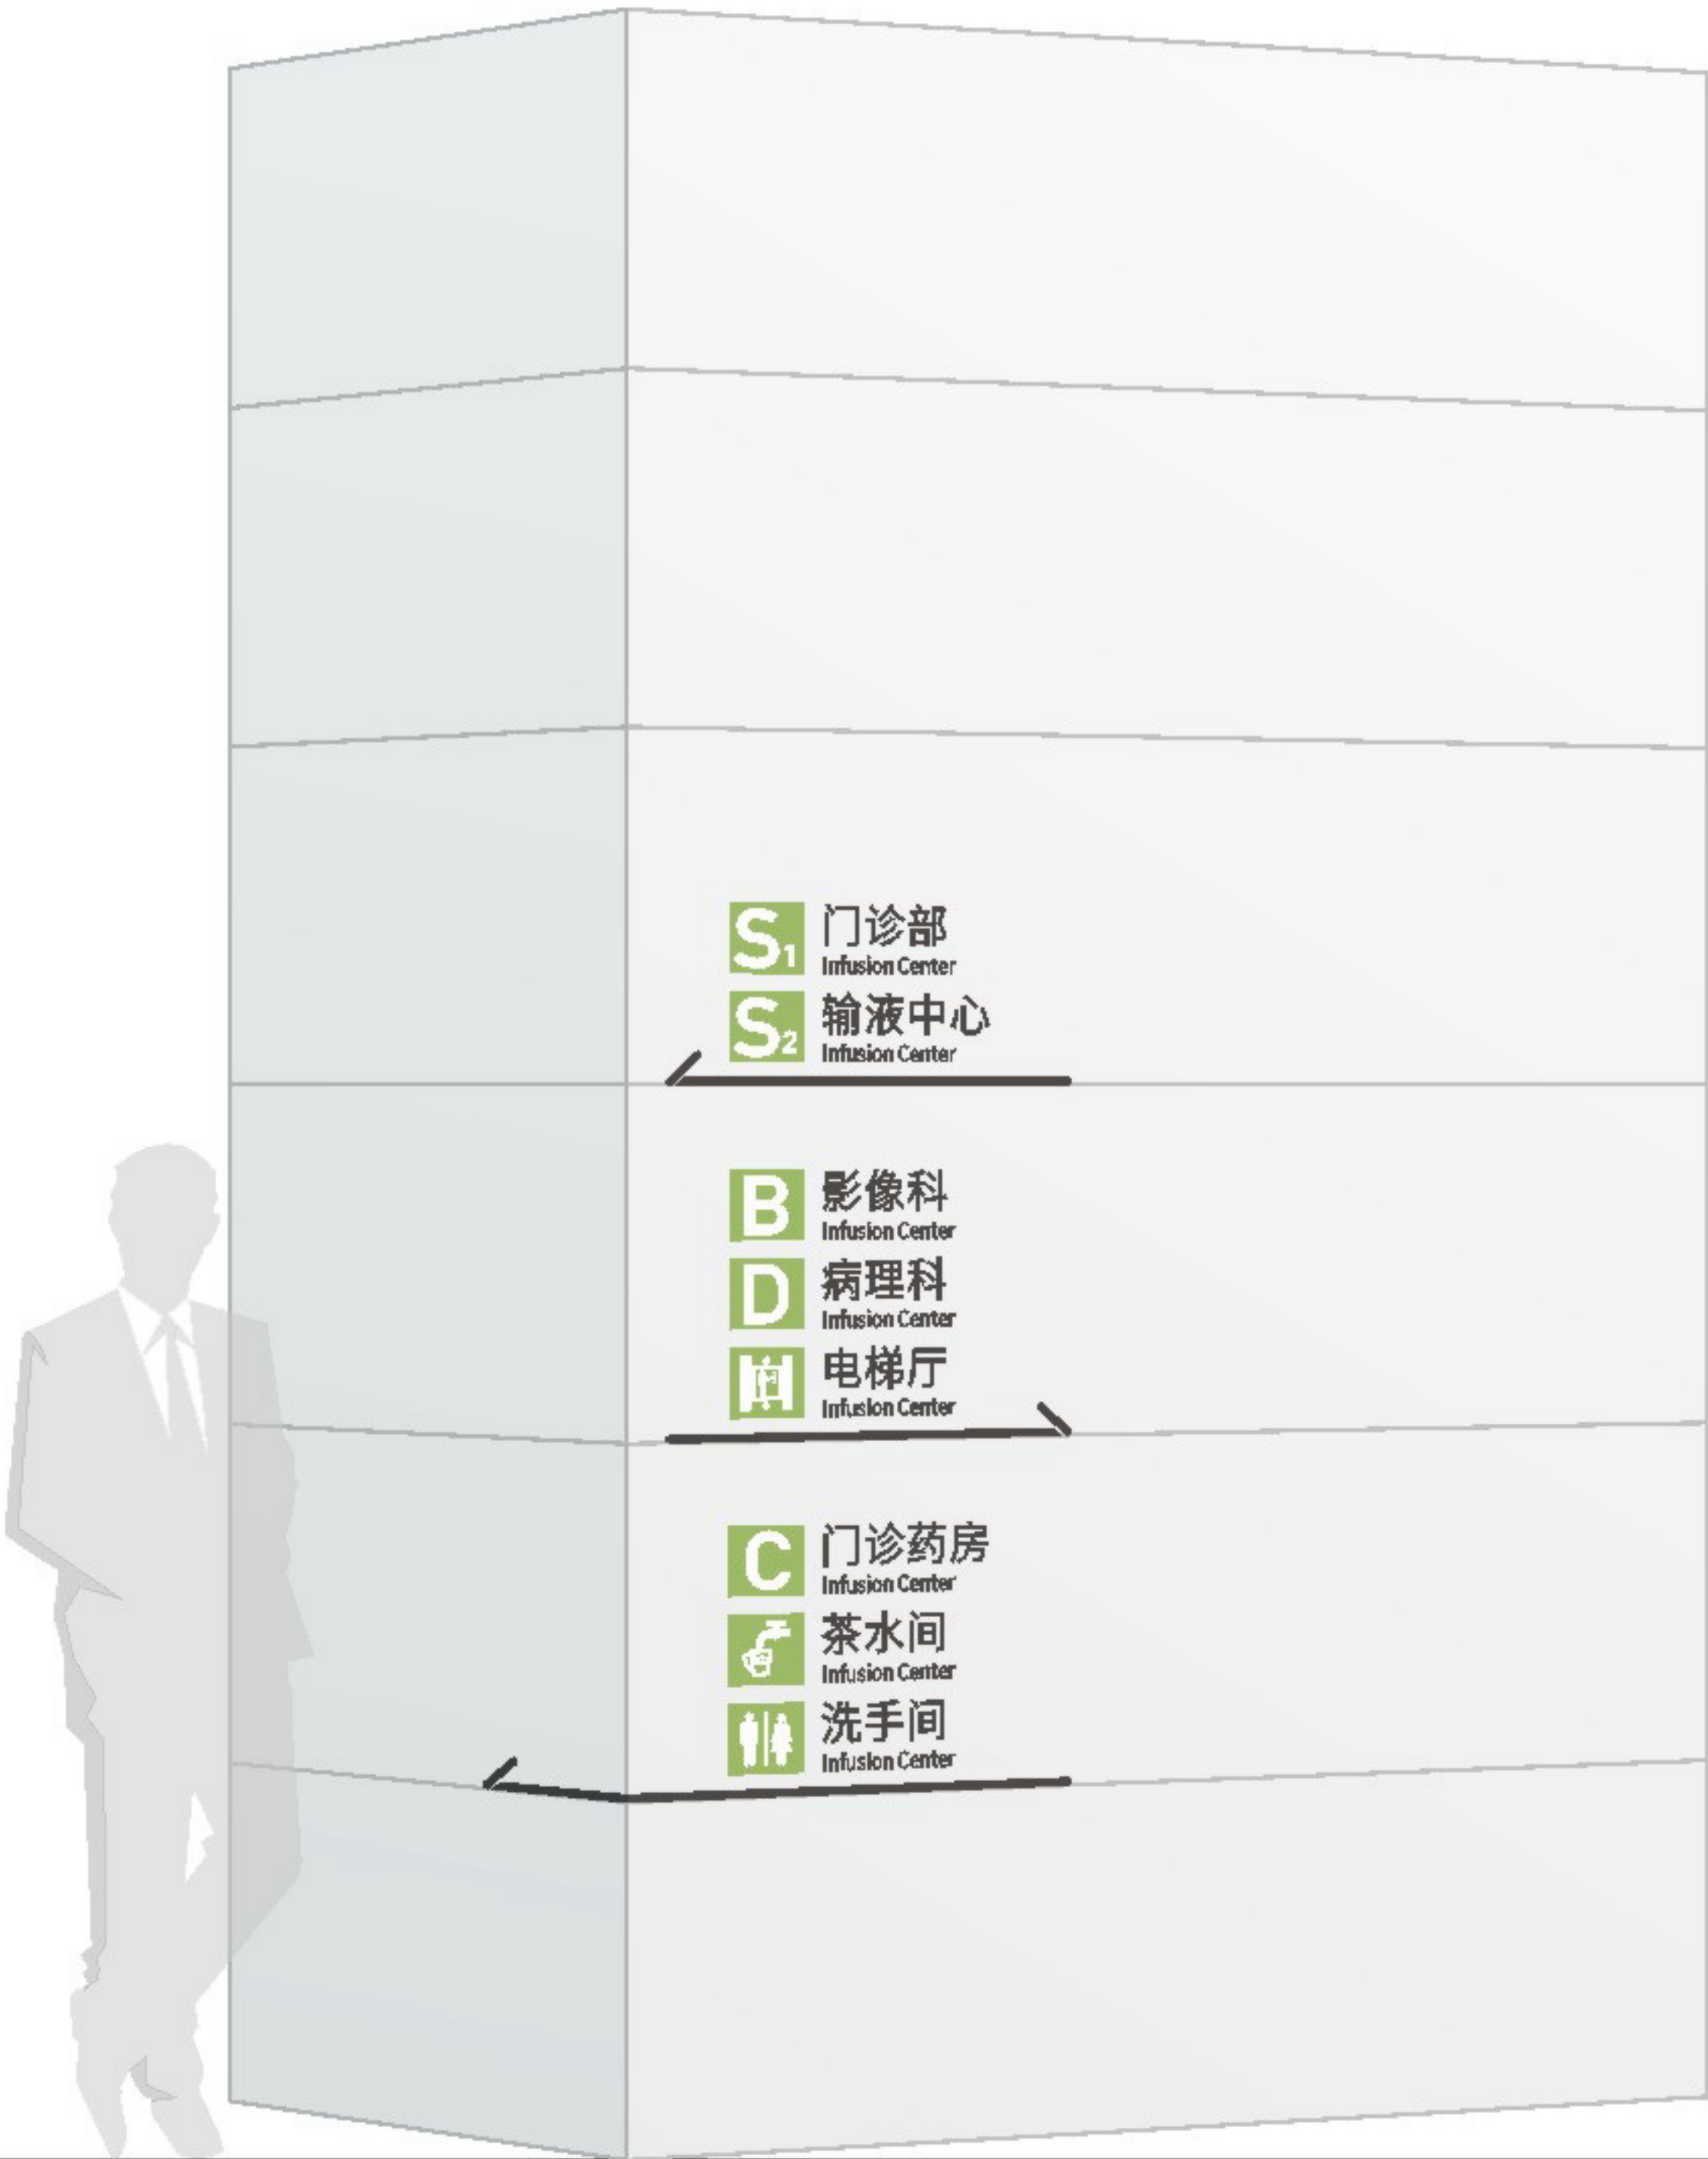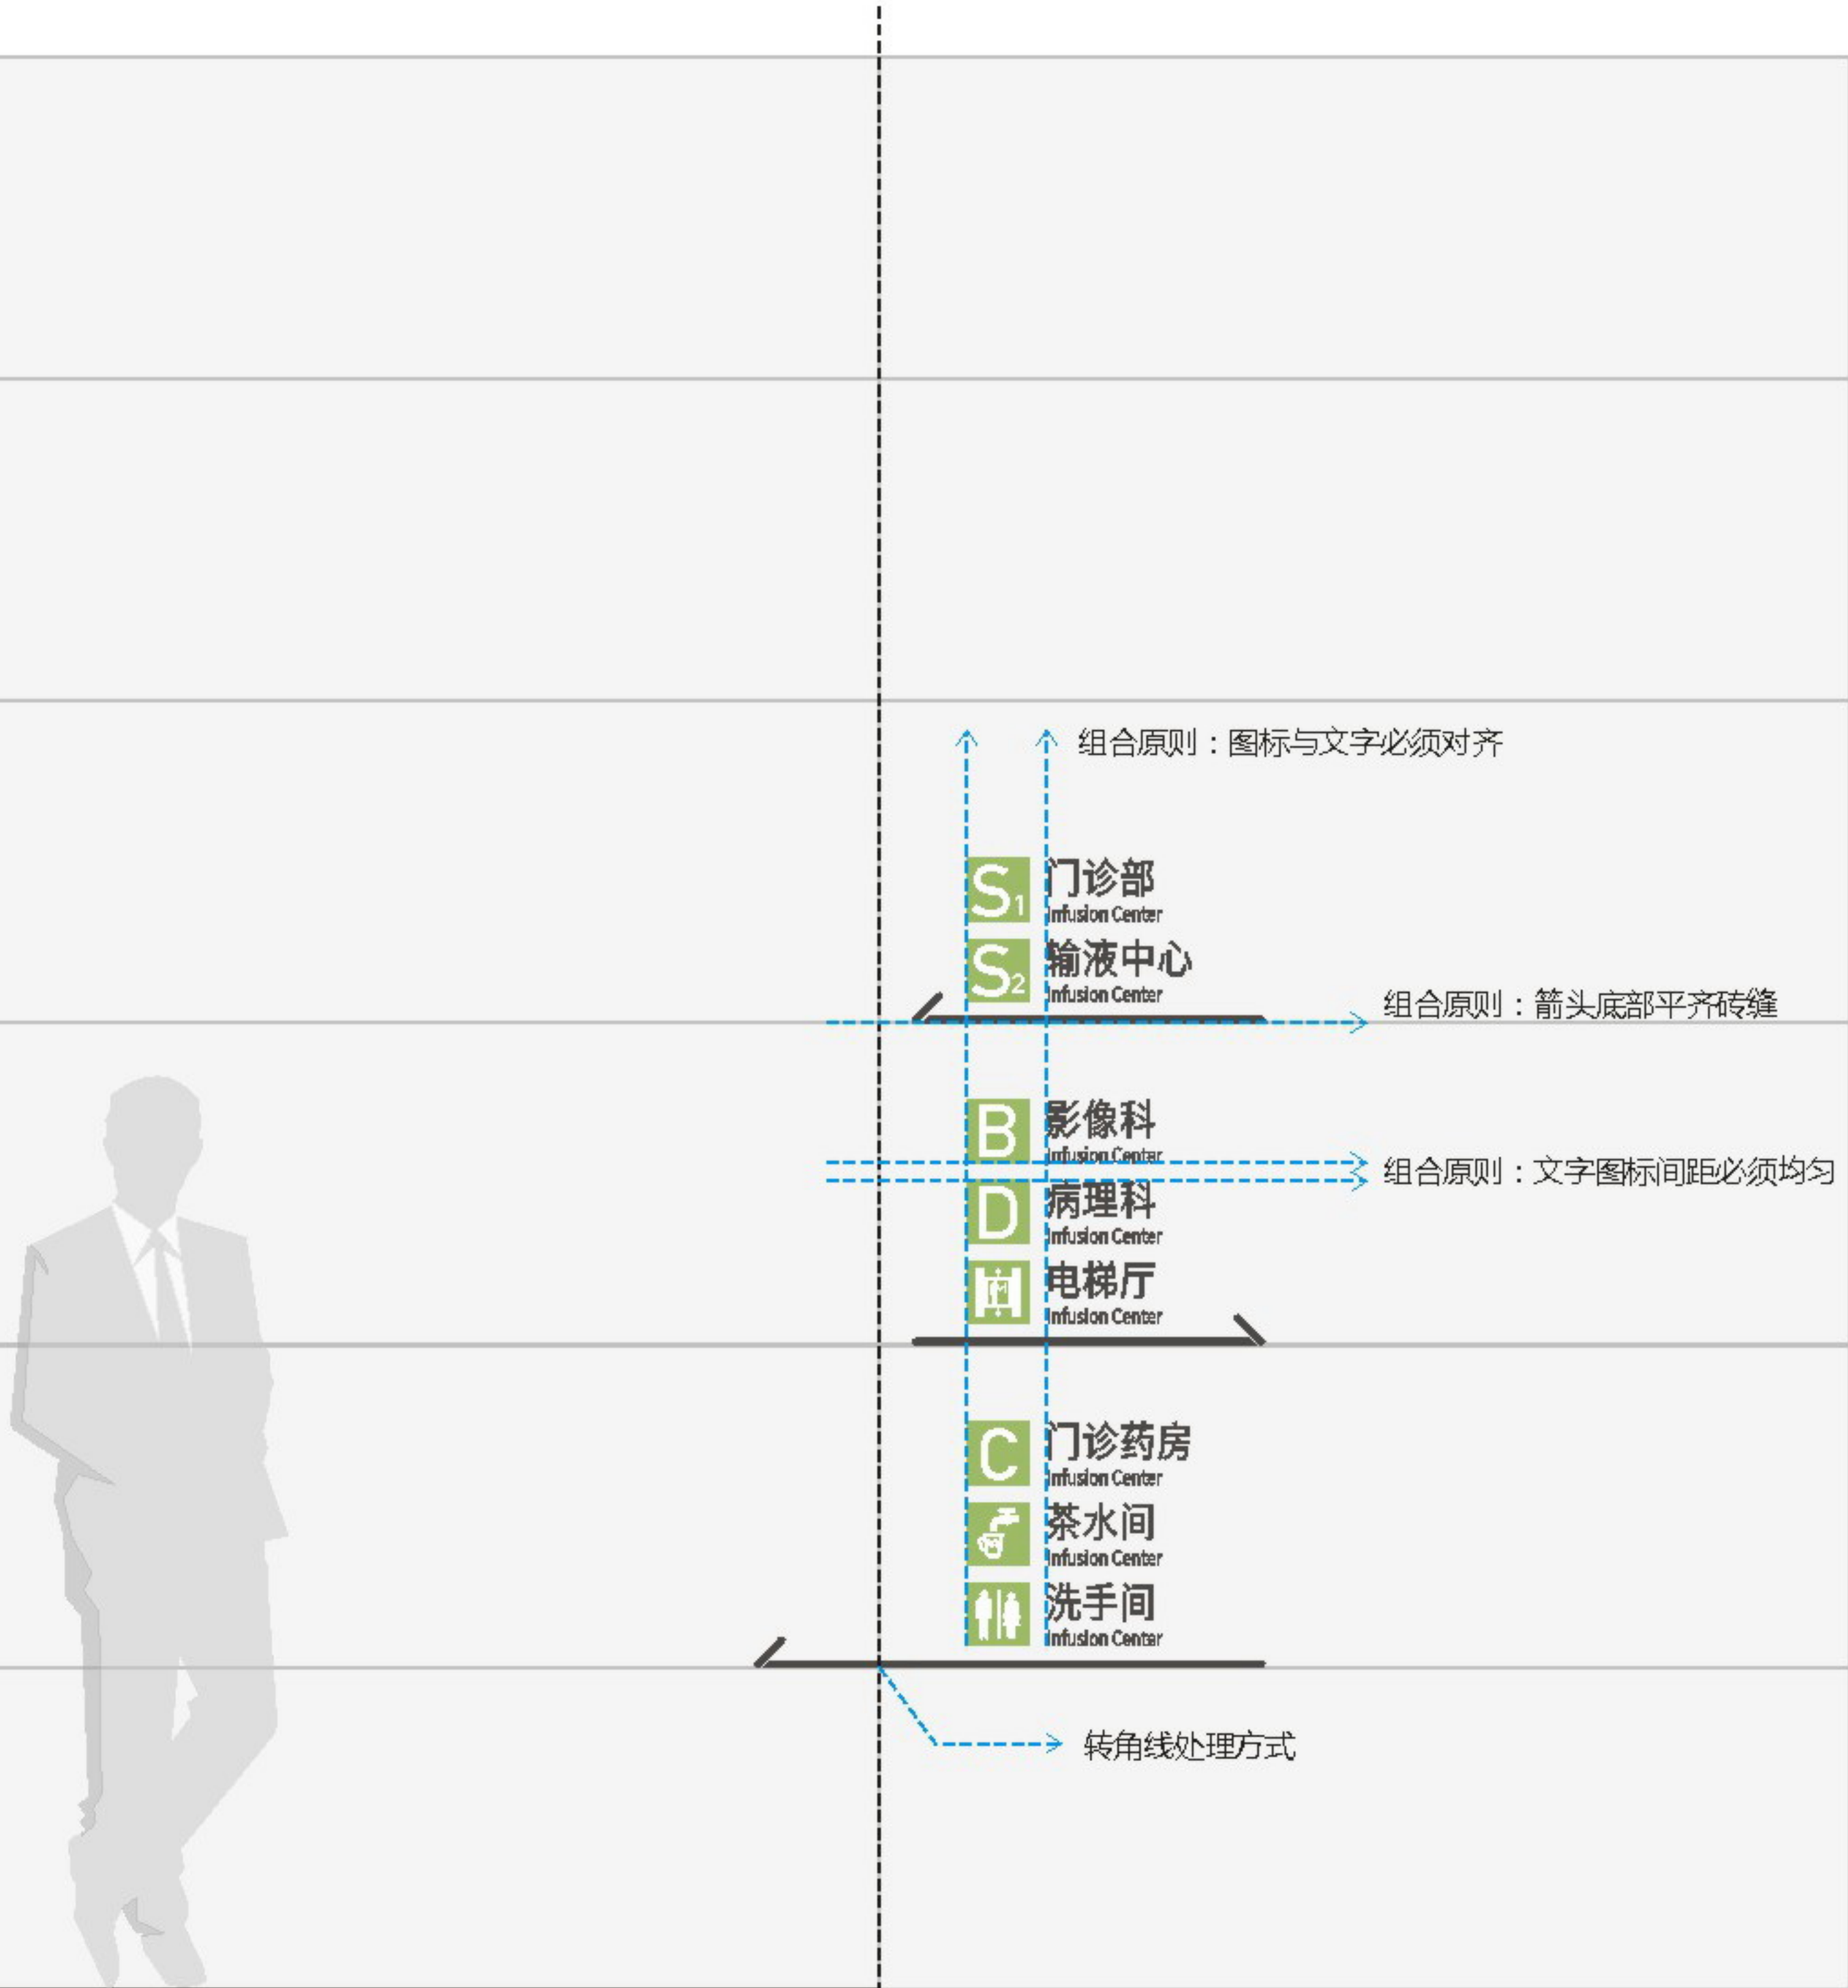

中山科艺

设计方案确认栏：

建设单位
Client

项目
Project
中山大学附属肿瘤医院黄埭院区

图纸名称
Drawing Title
墙面指示标识

图纸编号
Drawing Numbers
B09


绘图人
Drawing People

校对
Proofreader

日期
Date
2020.11


Size Parameters
规格尺寸

版面信息为示意，后期由制作单位深化

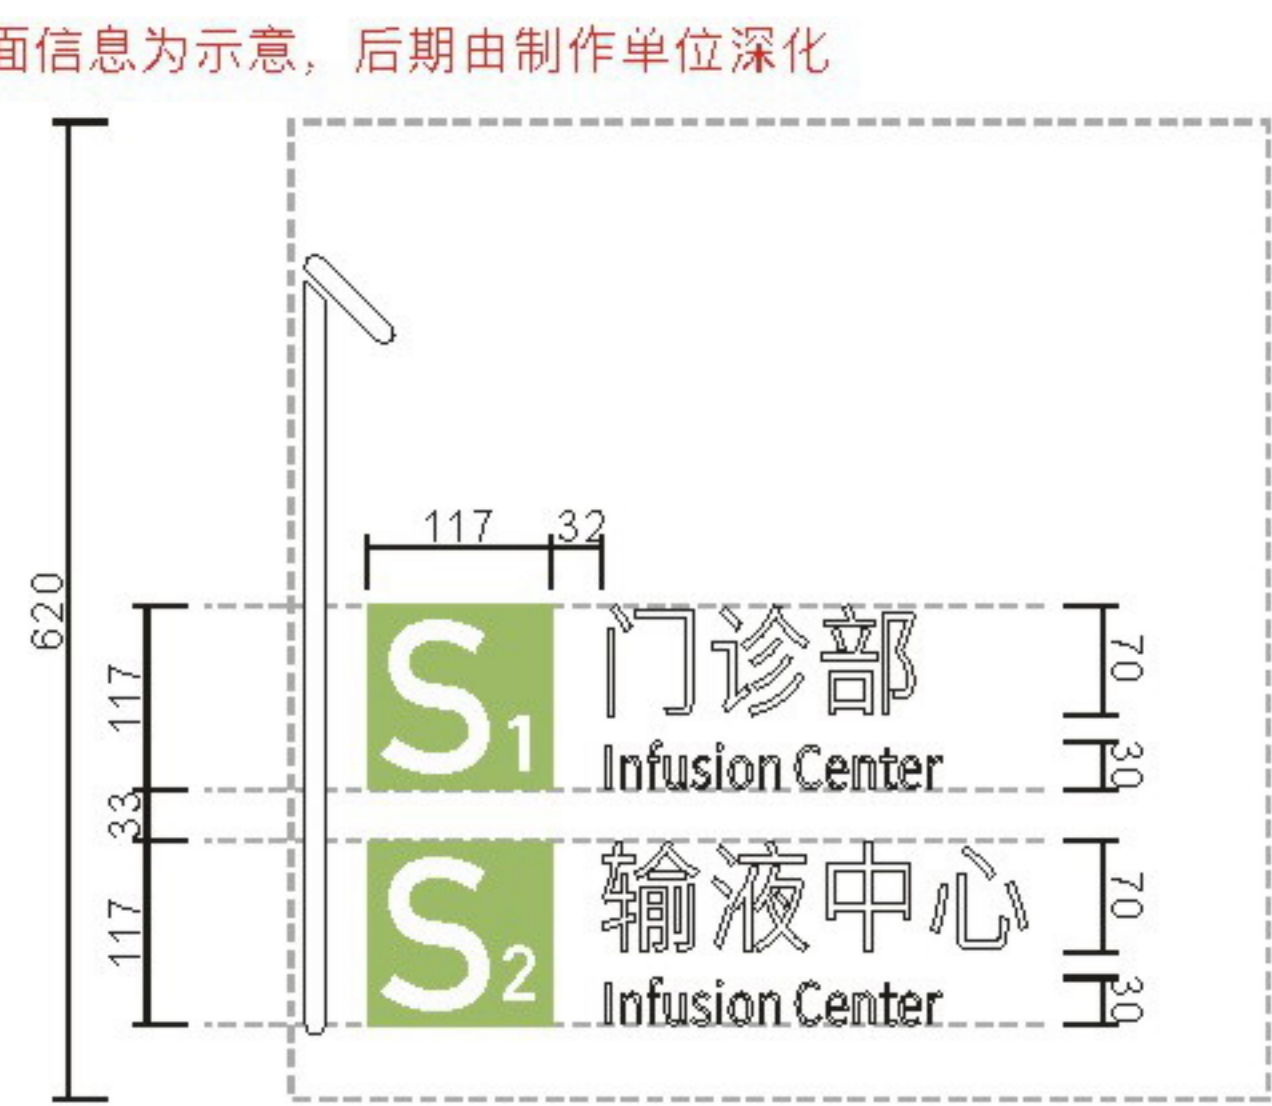


模块方式一

注：根据内容量可等间距加高尺寸

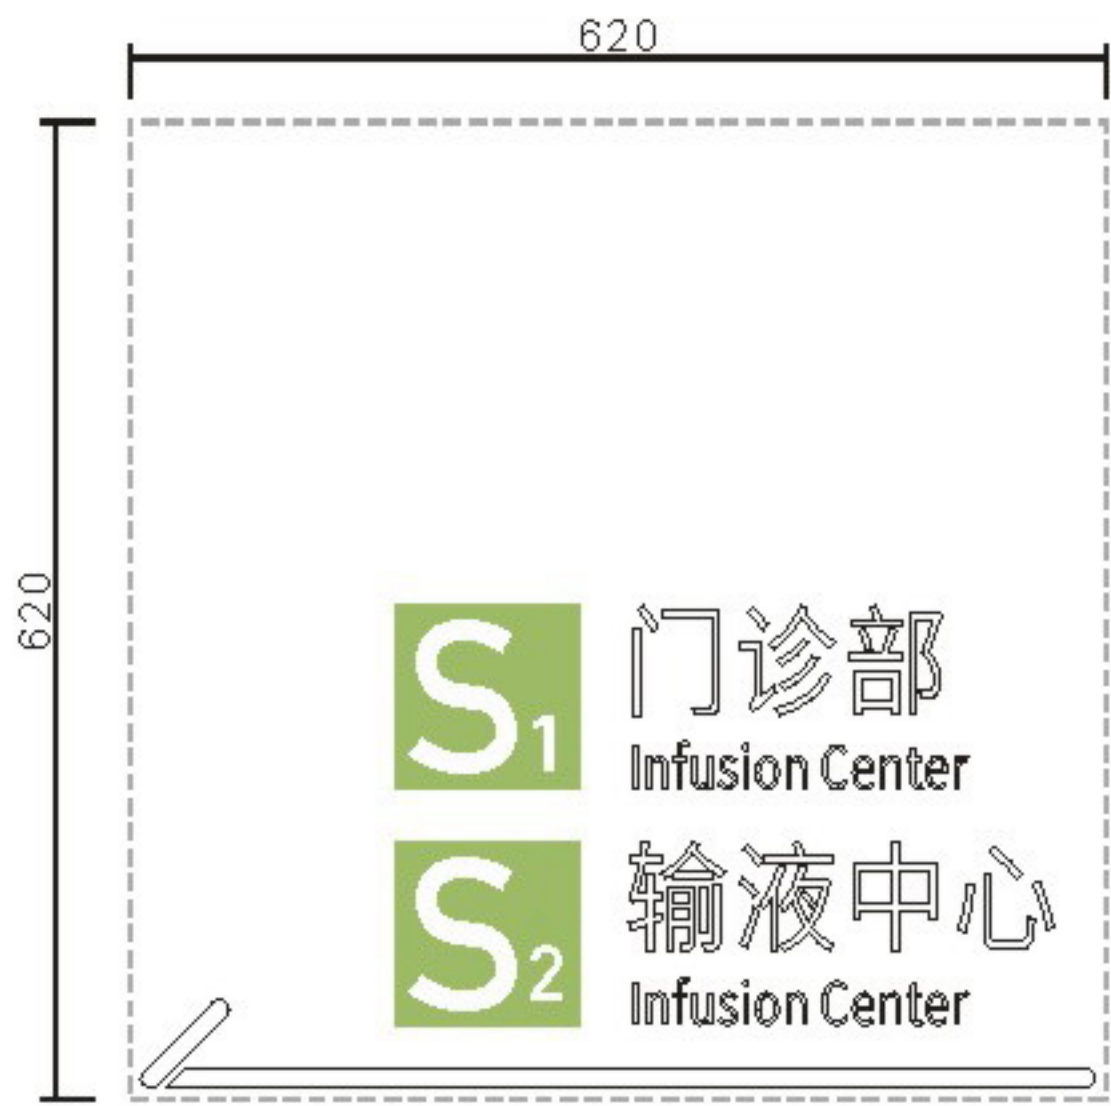

模块方式二


注：根据内容量可等间距加高尺寸

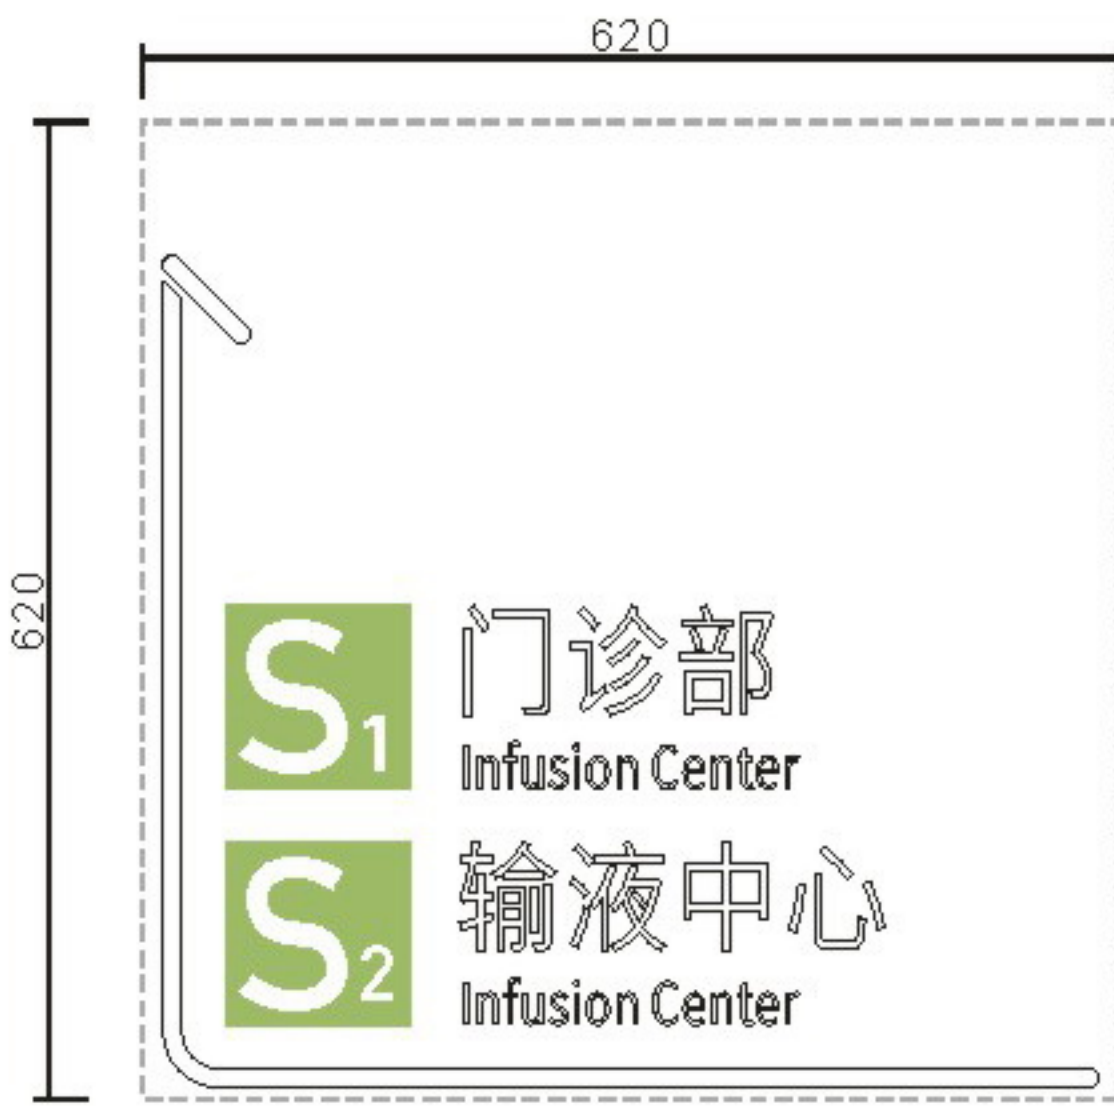

模块方式三


注：根据内容量可等间距加高尺寸

配色方案二（深色背景）

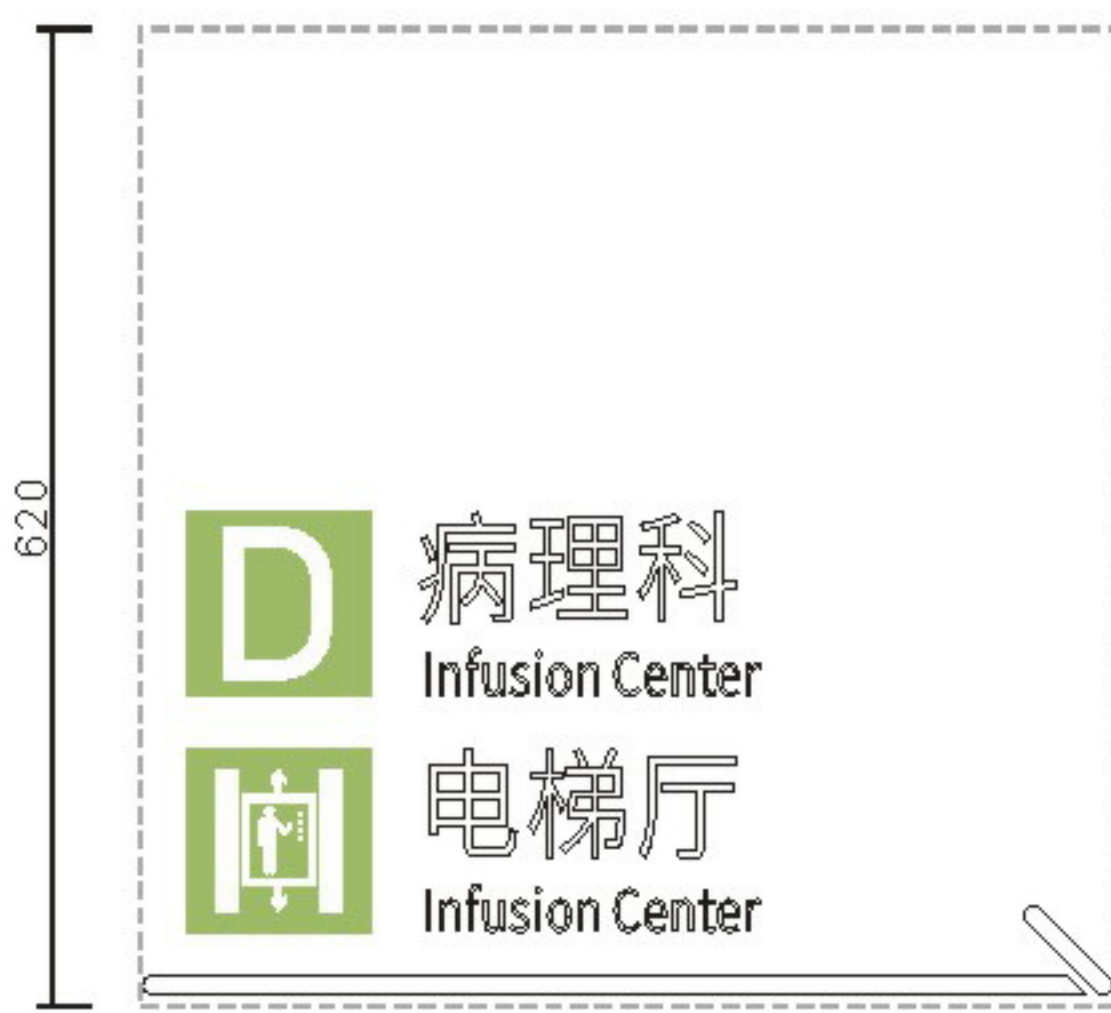

模块方式四

注：根据内容量可等间距加高尺寸

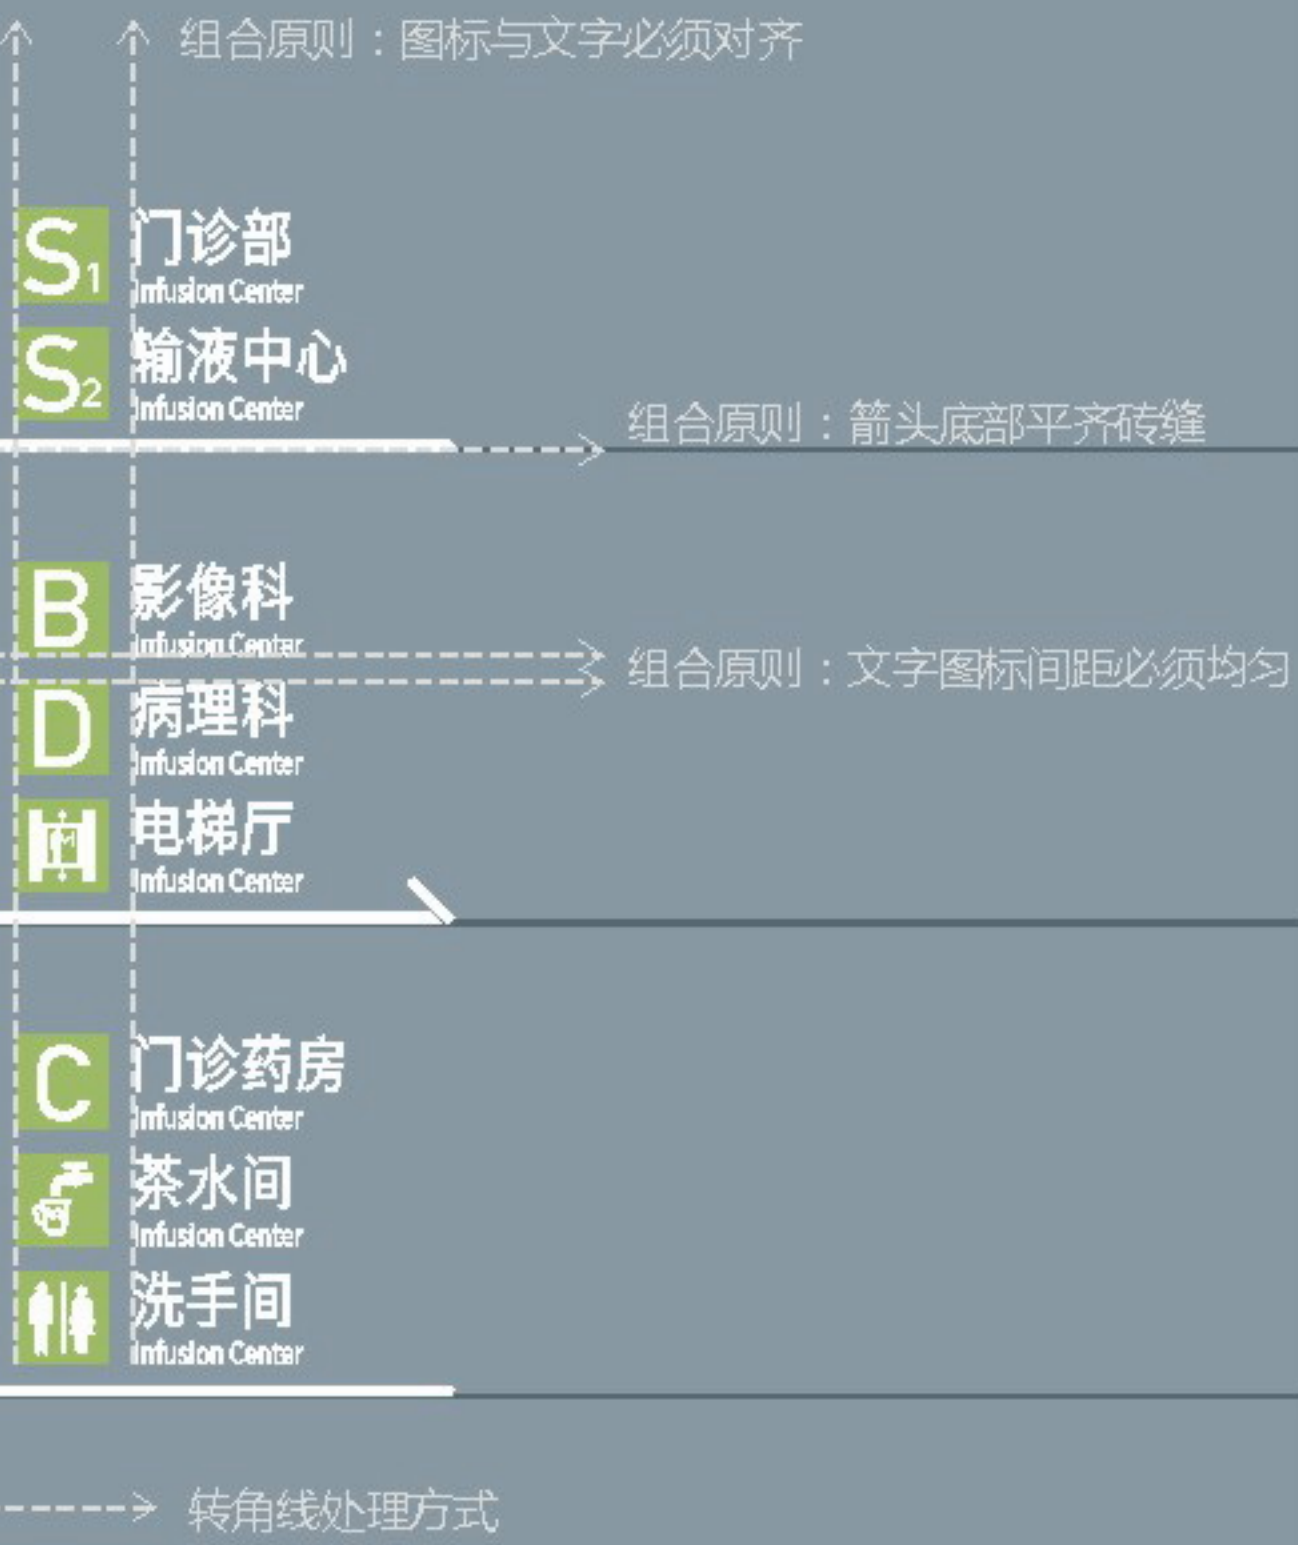

设计方案确认栏：

建设单位
Client

项目
Project
中山大学附属肿瘤医院黄埭院区

图纸名称
Drawing Title
墙面指示标识

图纸编号
Drawing Numbers
B09

绘图人
Drawing People
校对人
Proofreader

日期
Date
2020.11

Material Technology
材料工艺

版面信息为示意，后期由制作单位深化

A 背胶透明贴膜。



模块方式一

注：根据内容容量可等间距加高尺寸



模块方式二

注：根据内容容量可等间距加高尺寸



模块方式三

注：根据内容容量可等间距加高尺寸



模块方式四

注：根据内容容量可等间距加高尺寸



设计方案确认栏：

建设单位
Client

项目
Project
中山大学附属肿瘤医院黄埭院区

图纸名称
Drawing Title
墙百指示标识

图纸编号
Drawing Numbers
B09



绘图人
Drawing People

校对入
Proofreader

日期
Date
2020.11

Size Parameters
规格尺寸

版面信息为示意，后期由制作单位深化

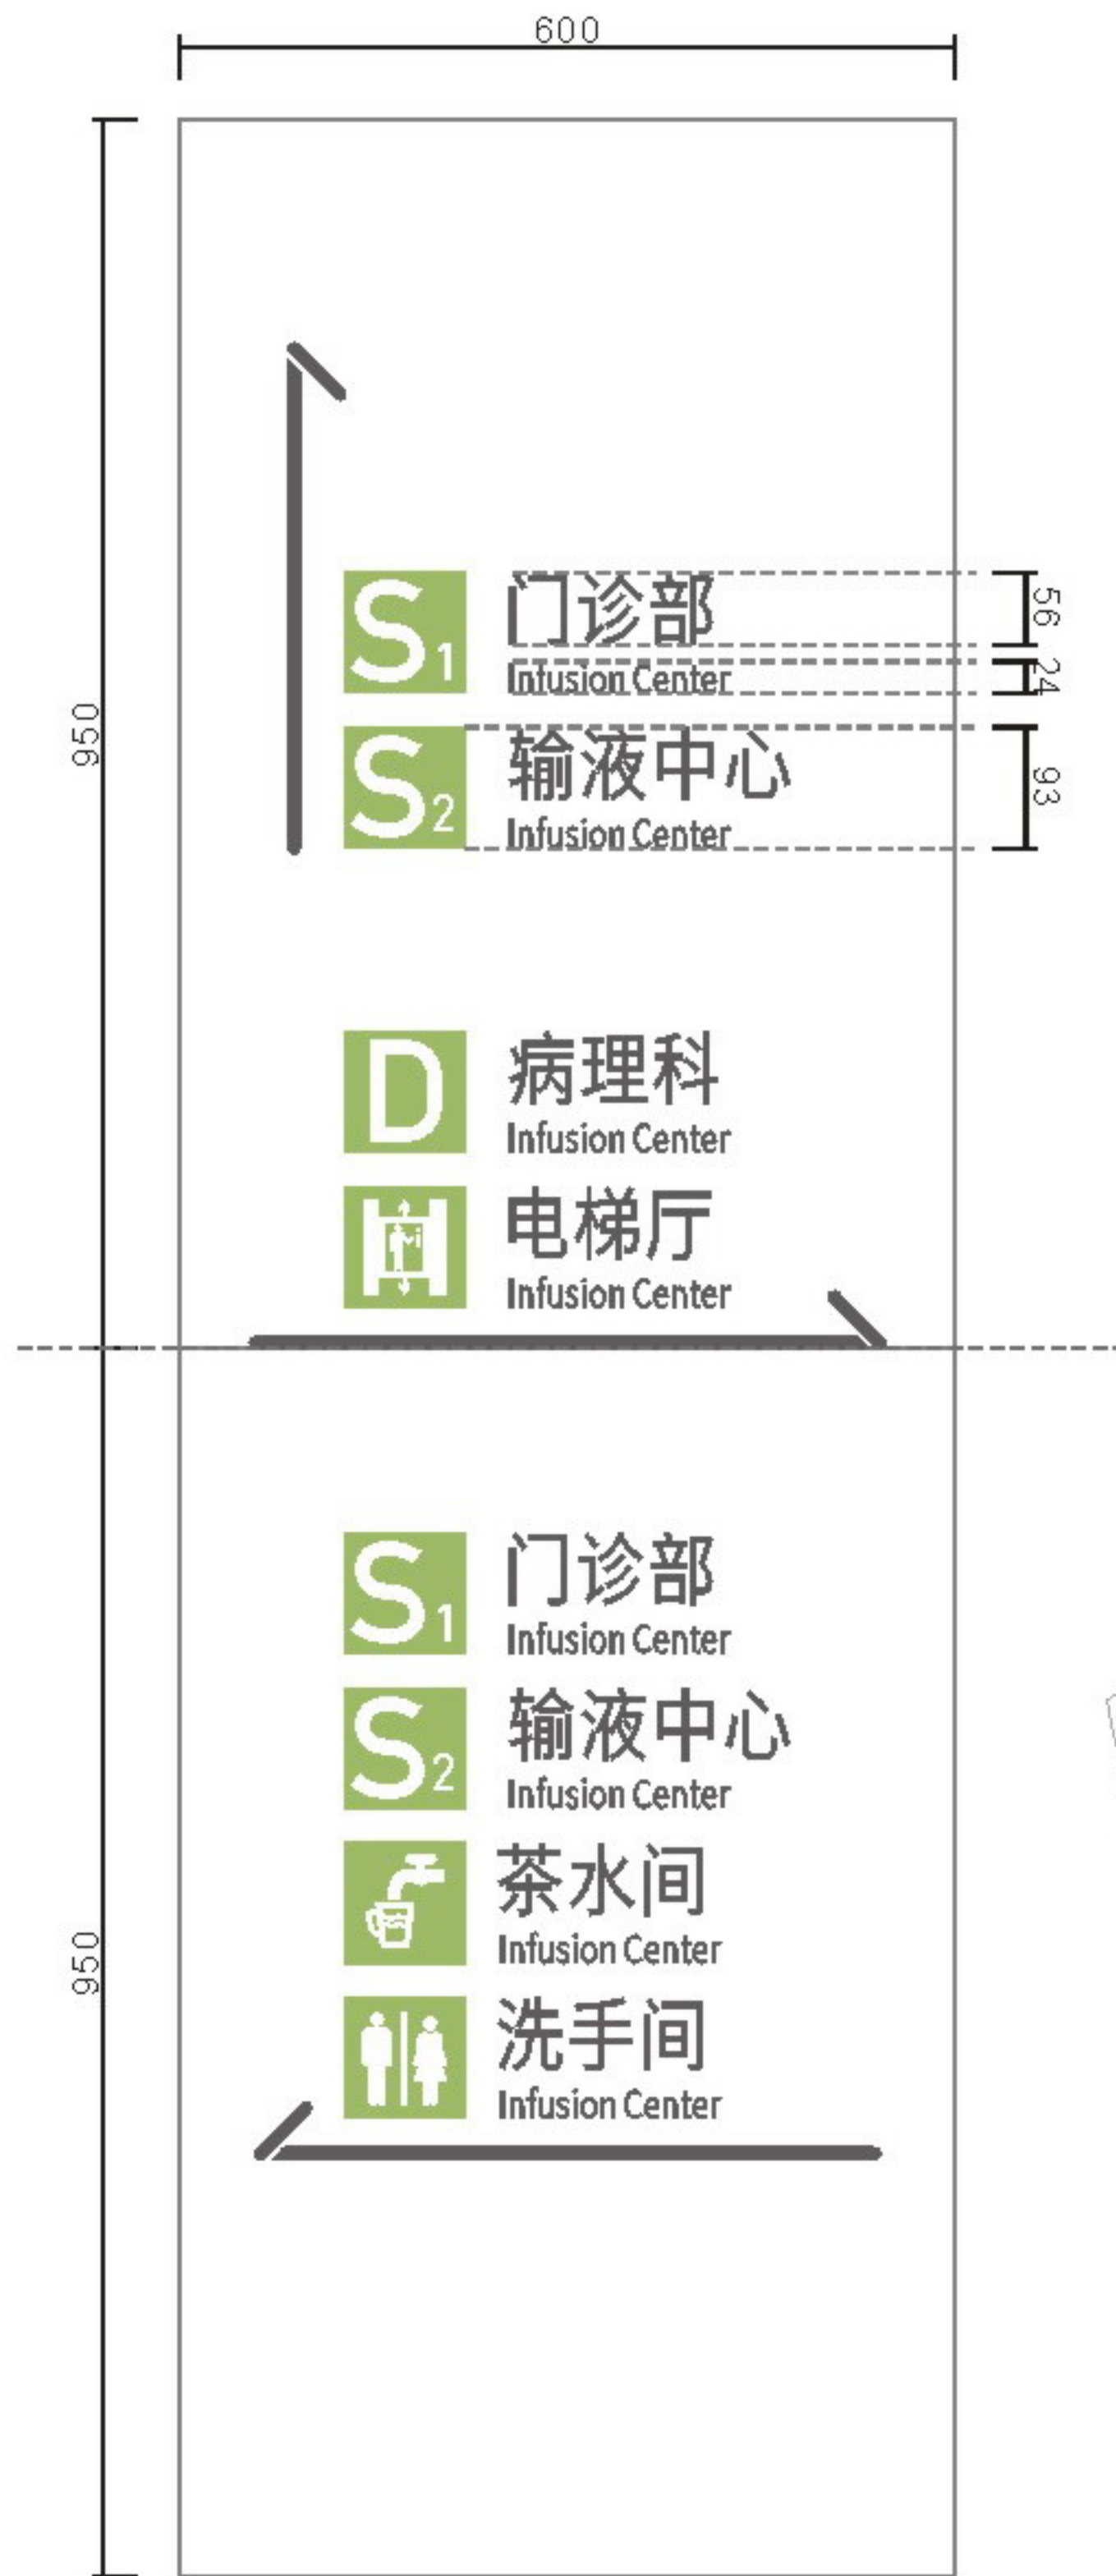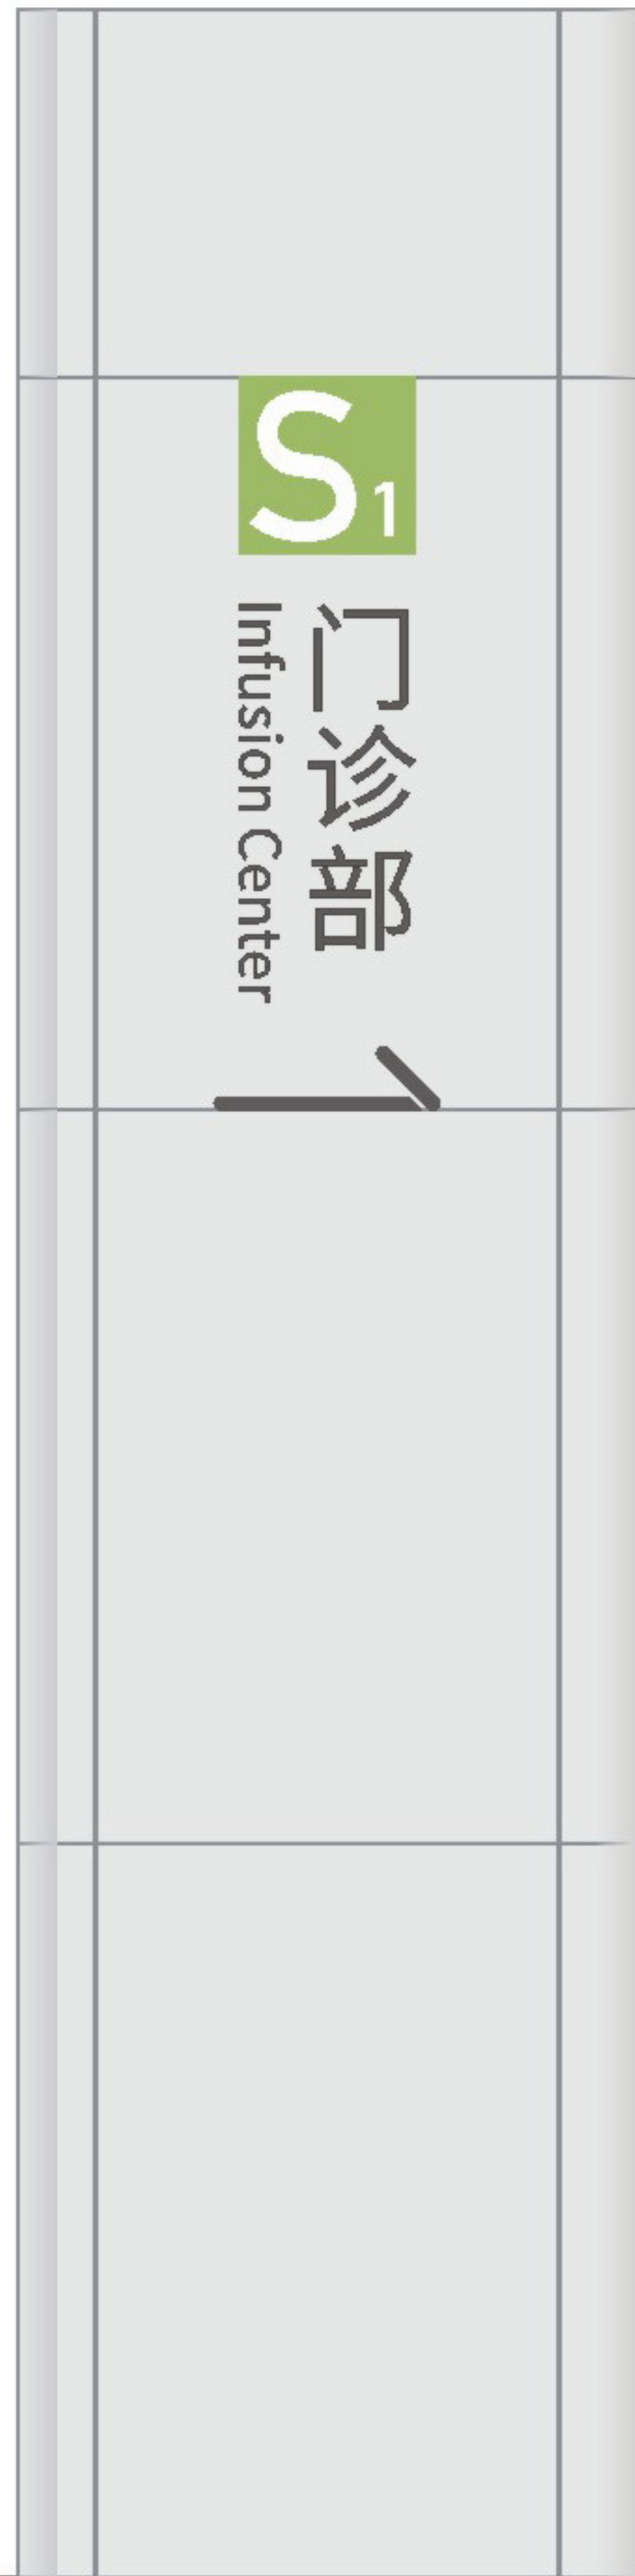

正视图 FRONT VIEW
注：根据内容容量可等间距加高尺寸



设计方案确认栏:

建设单位
Client

项目
Project
中山大学附属肿瘤医院黄埭院区

图纸名称
Drawing Title
柱面指示标识

图纸编号
Drawing Numbers
B10

绘图人
Drawing People

校对人
Proofreader

日期
Date
2020.11

Material Technology
材料工艺

版面信息为示意，后期由制作单位深化

A 背胶透明贴膜。



正视图 FRONT VIEW

注：根据内容量可等间距加高尺寸



设计方案确认栏：

建设单位
Client

项目
Project
中山大学附属肿瘤医院黄埭院区

图纸名称
Drawing Title
杜百指示标识


图纸编号
Drawing Numbers
B10

绘图人
Drawing People
校对人
Proofreader

日期
Date
2020.11

Size Parameters
规格尺寸

版面信息为示意，后期由制作单位深化

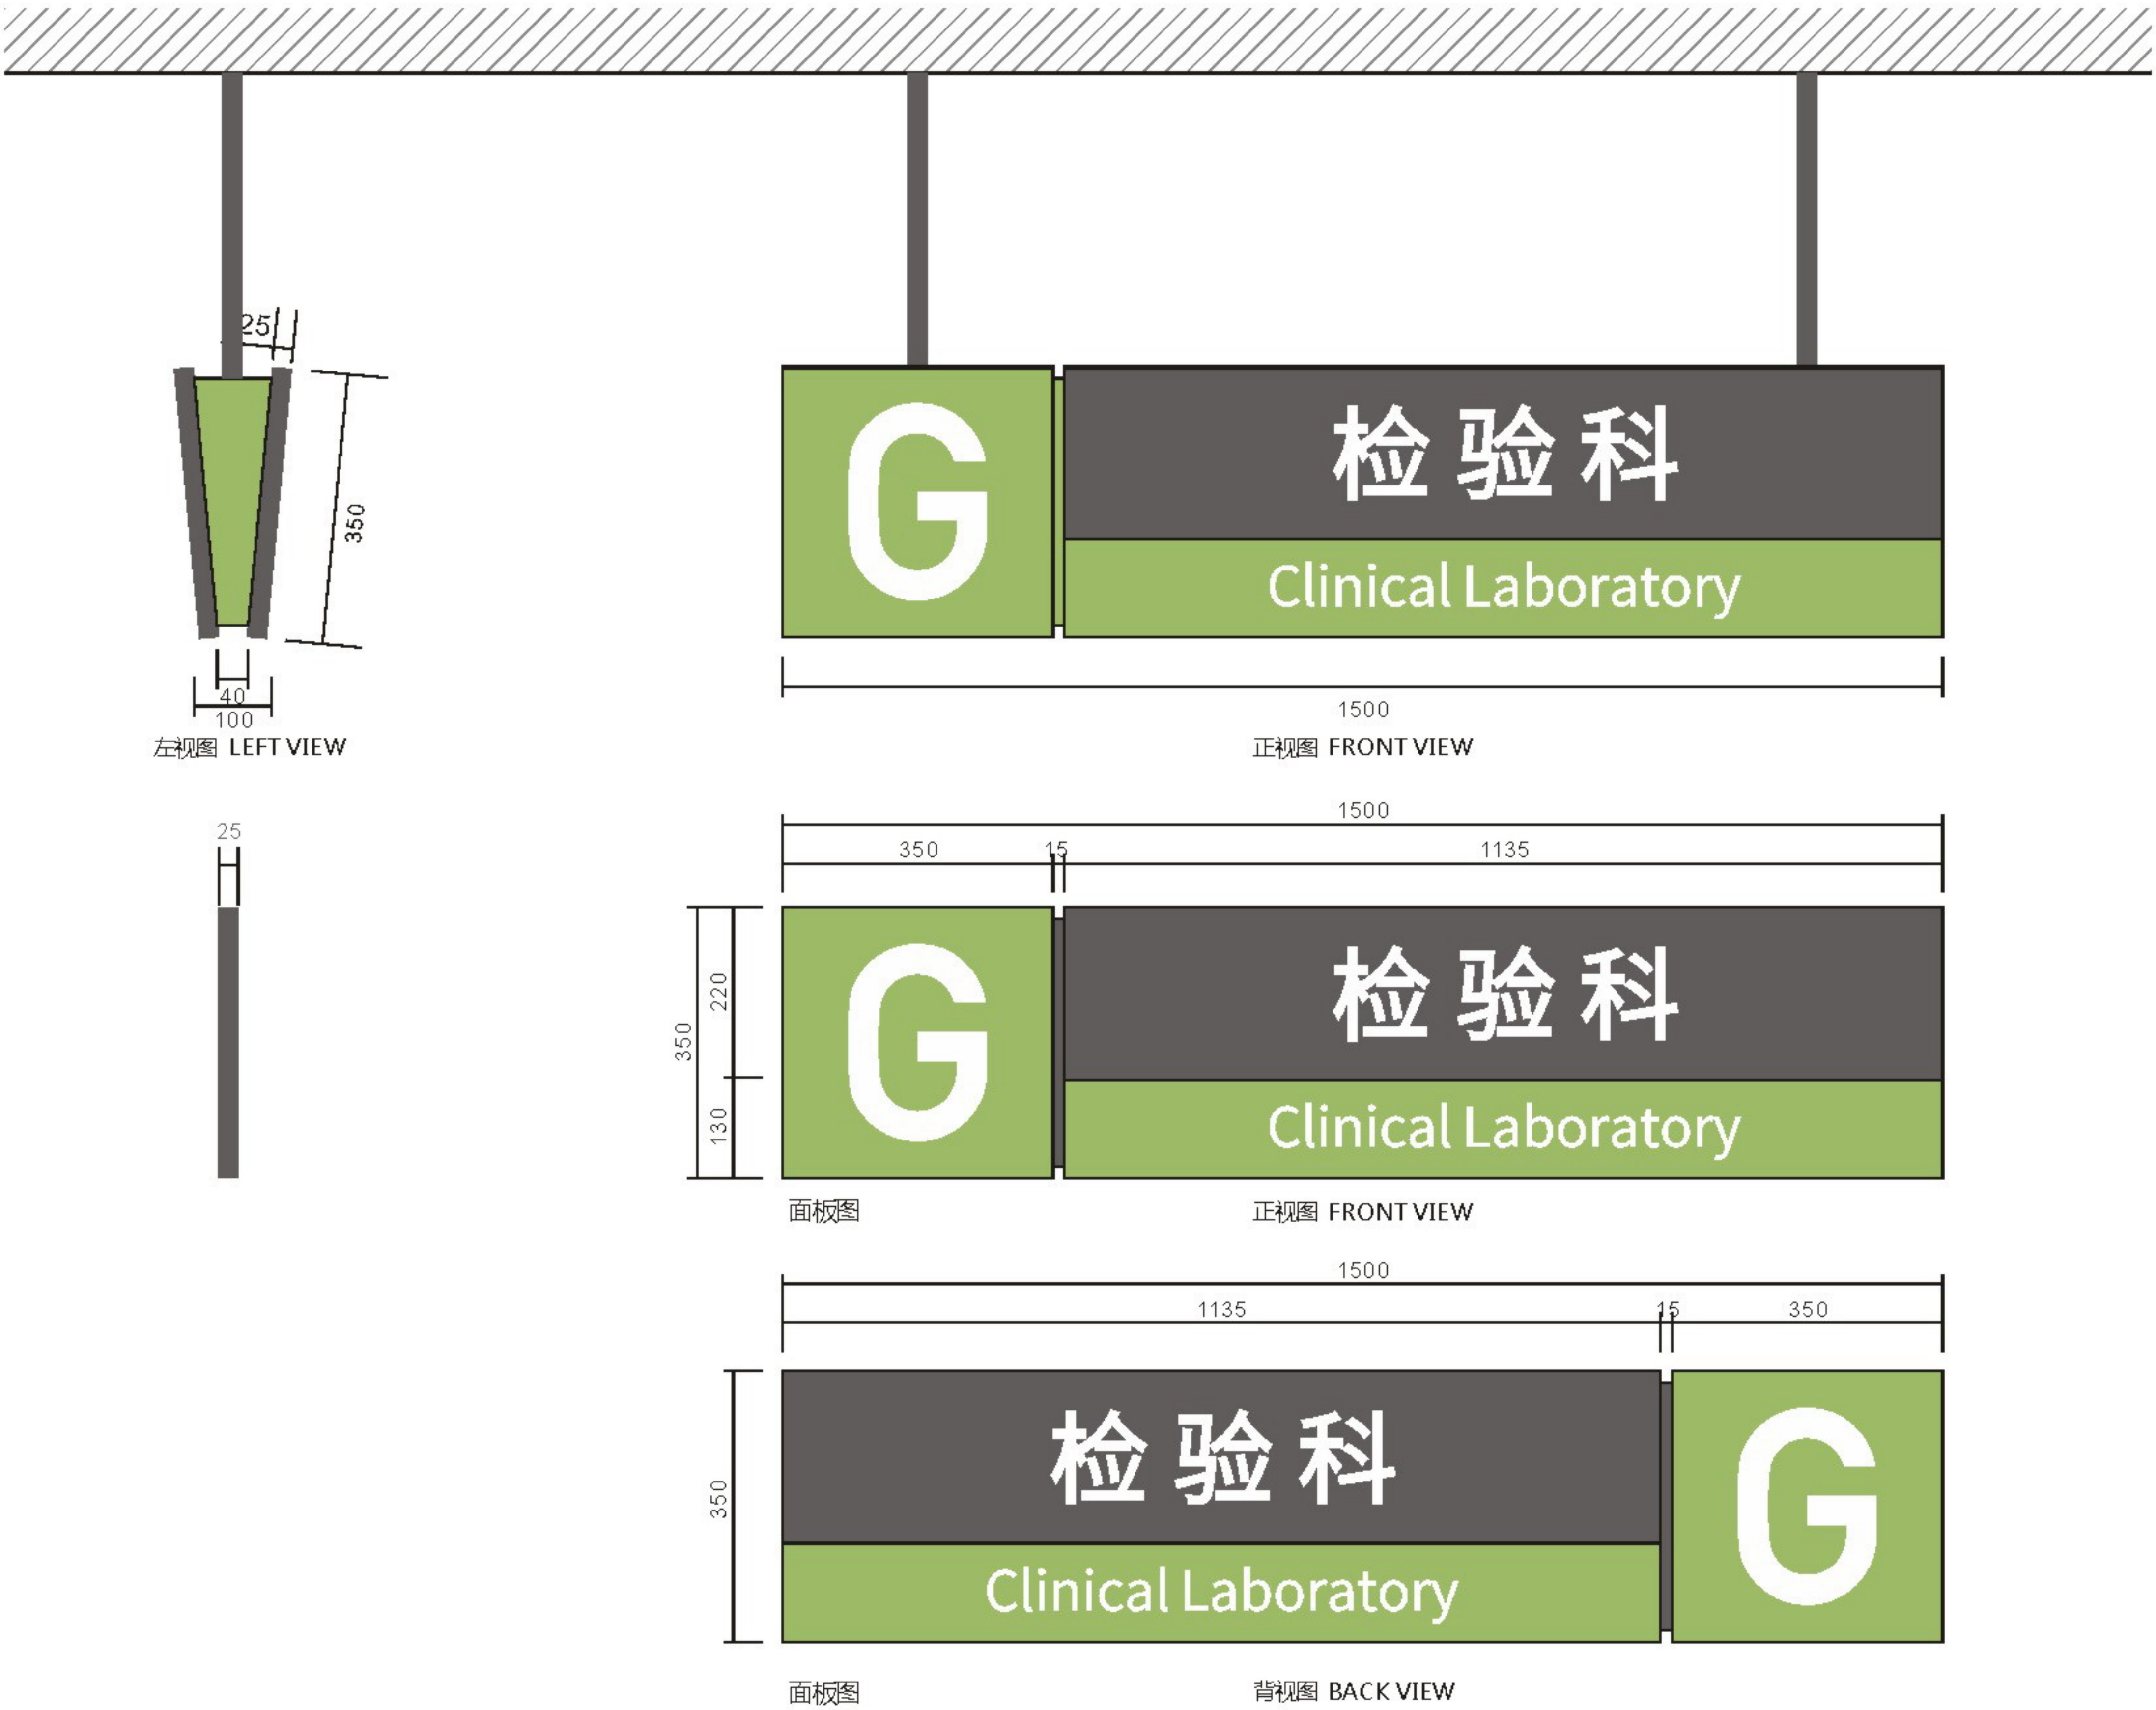

设计方案确认栏:

建设单位
Client

项目
Project
中山大学附属肿瘤医院黄埭院区

图纸名称
Drawing Title
功能区定位吊牌

图纸编号
Drawing Numbers
B11


绘图人
Drawing People

校对
Proofreader

日期
Date
2020.11

Size Parameters
规格尺寸

版面信息为示意，后期由制作单位深化

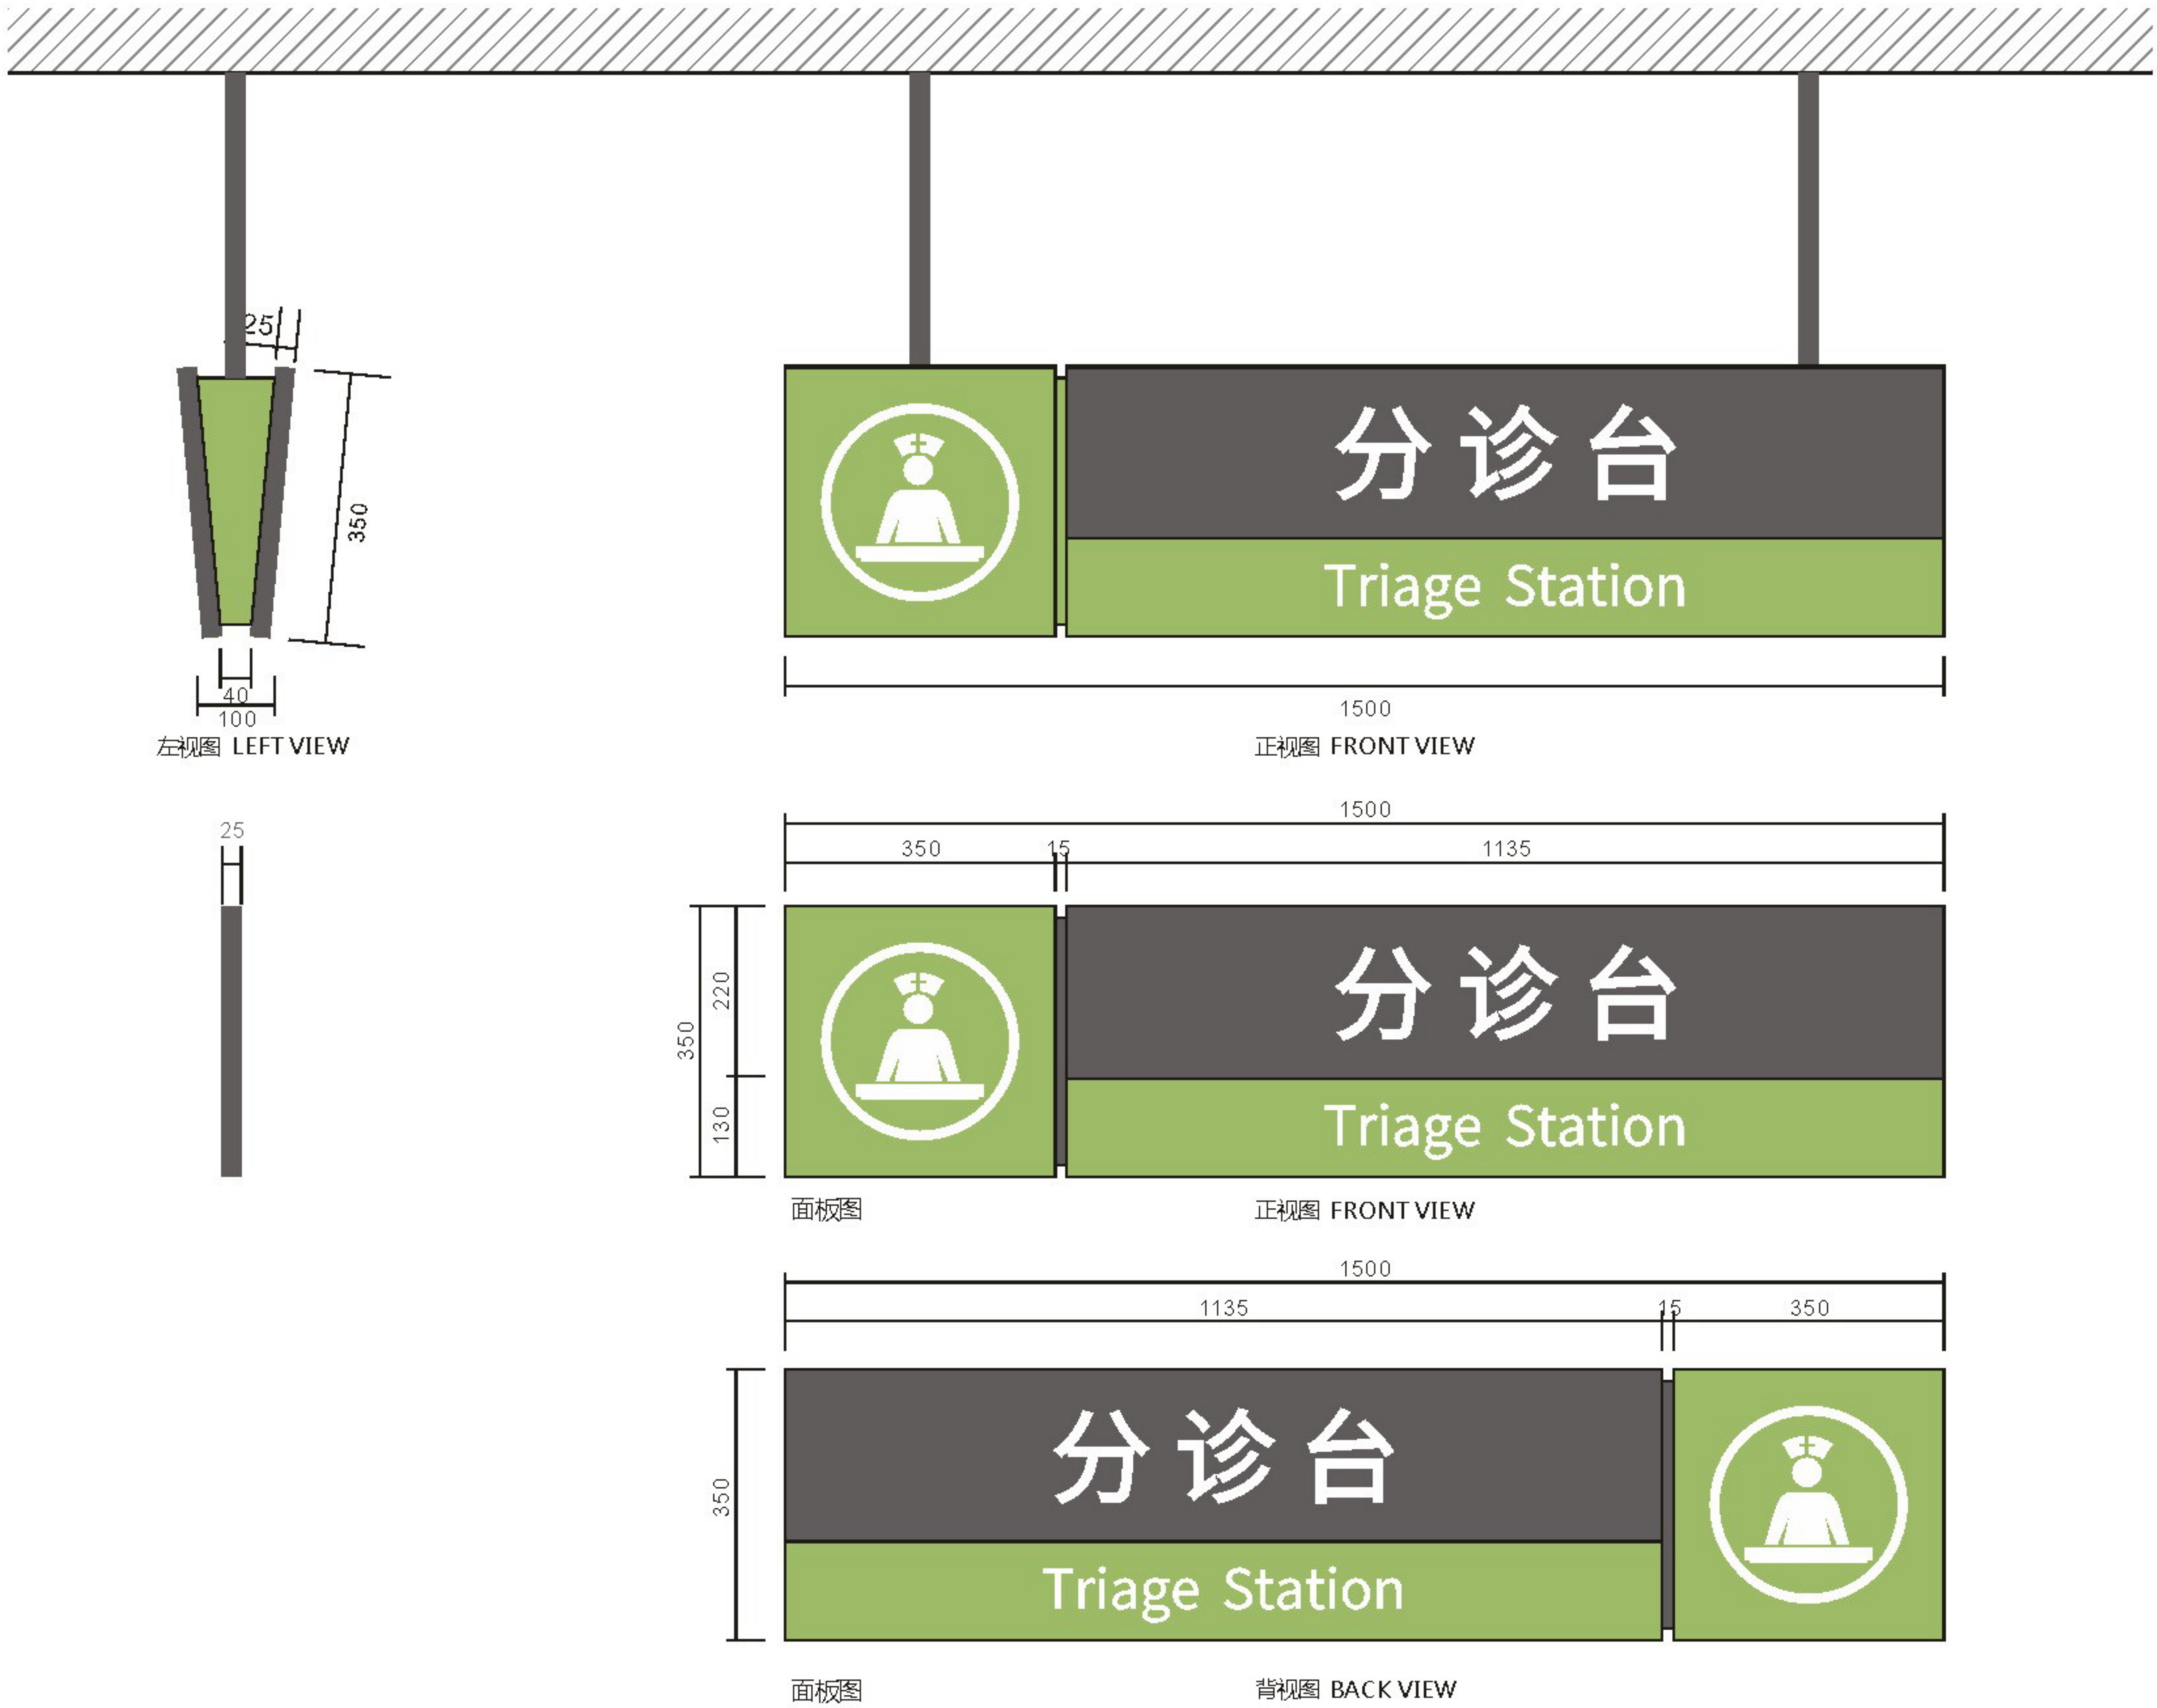

设计方案确认栏:

建设单位
Client

项目
Project
中山大学附属肿瘤医院黄埭院区

图纸名称
Drawing Title
功能区定位吊牌

图纸编号
Drawing Numbers
B11

绘图人
Drawing People

校对
Proofreader

日期
Date
2020.11

Material Technology
材料工艺

版面信息为示意，后期由制作单位深化

- A 厚1.2mmGB304#不锈钢焊制造型,表面氟碳烤漆标准色C-01,面罩抗指纹光油。
- B 厚1.2mmGB304#不锈钢焊制造型,表面氟碳烤漆标准色A-01,面罩抗指纹光油。
- C 版面信息激光切割镂空背衬乳白透光板及对应色彩灯片,箱体内置LED光源。
- D 厚1.2mmGB304#不锈钢焊制造型,表面氟碳烤漆标准色C-01,面罩抗指纹光油。
- E 不锈钢圆通焊制吊杆,表面氟碳烤漆标准色A-01,面罩抗指纹光油。



设计方案确认栏:

建设单位
Client

项目
Project
中山大学附属肿瘤医院黄埭院区

图纸名称
Drawing Title
功能区定位吊牌


图纸编号
Drawing Numbers
B11

绘图人
Drawing People
校对
Proofreader

日期
Date
2020.11

Size Parameters
规格尺寸

版面信息为示意，后期由制作单位深化

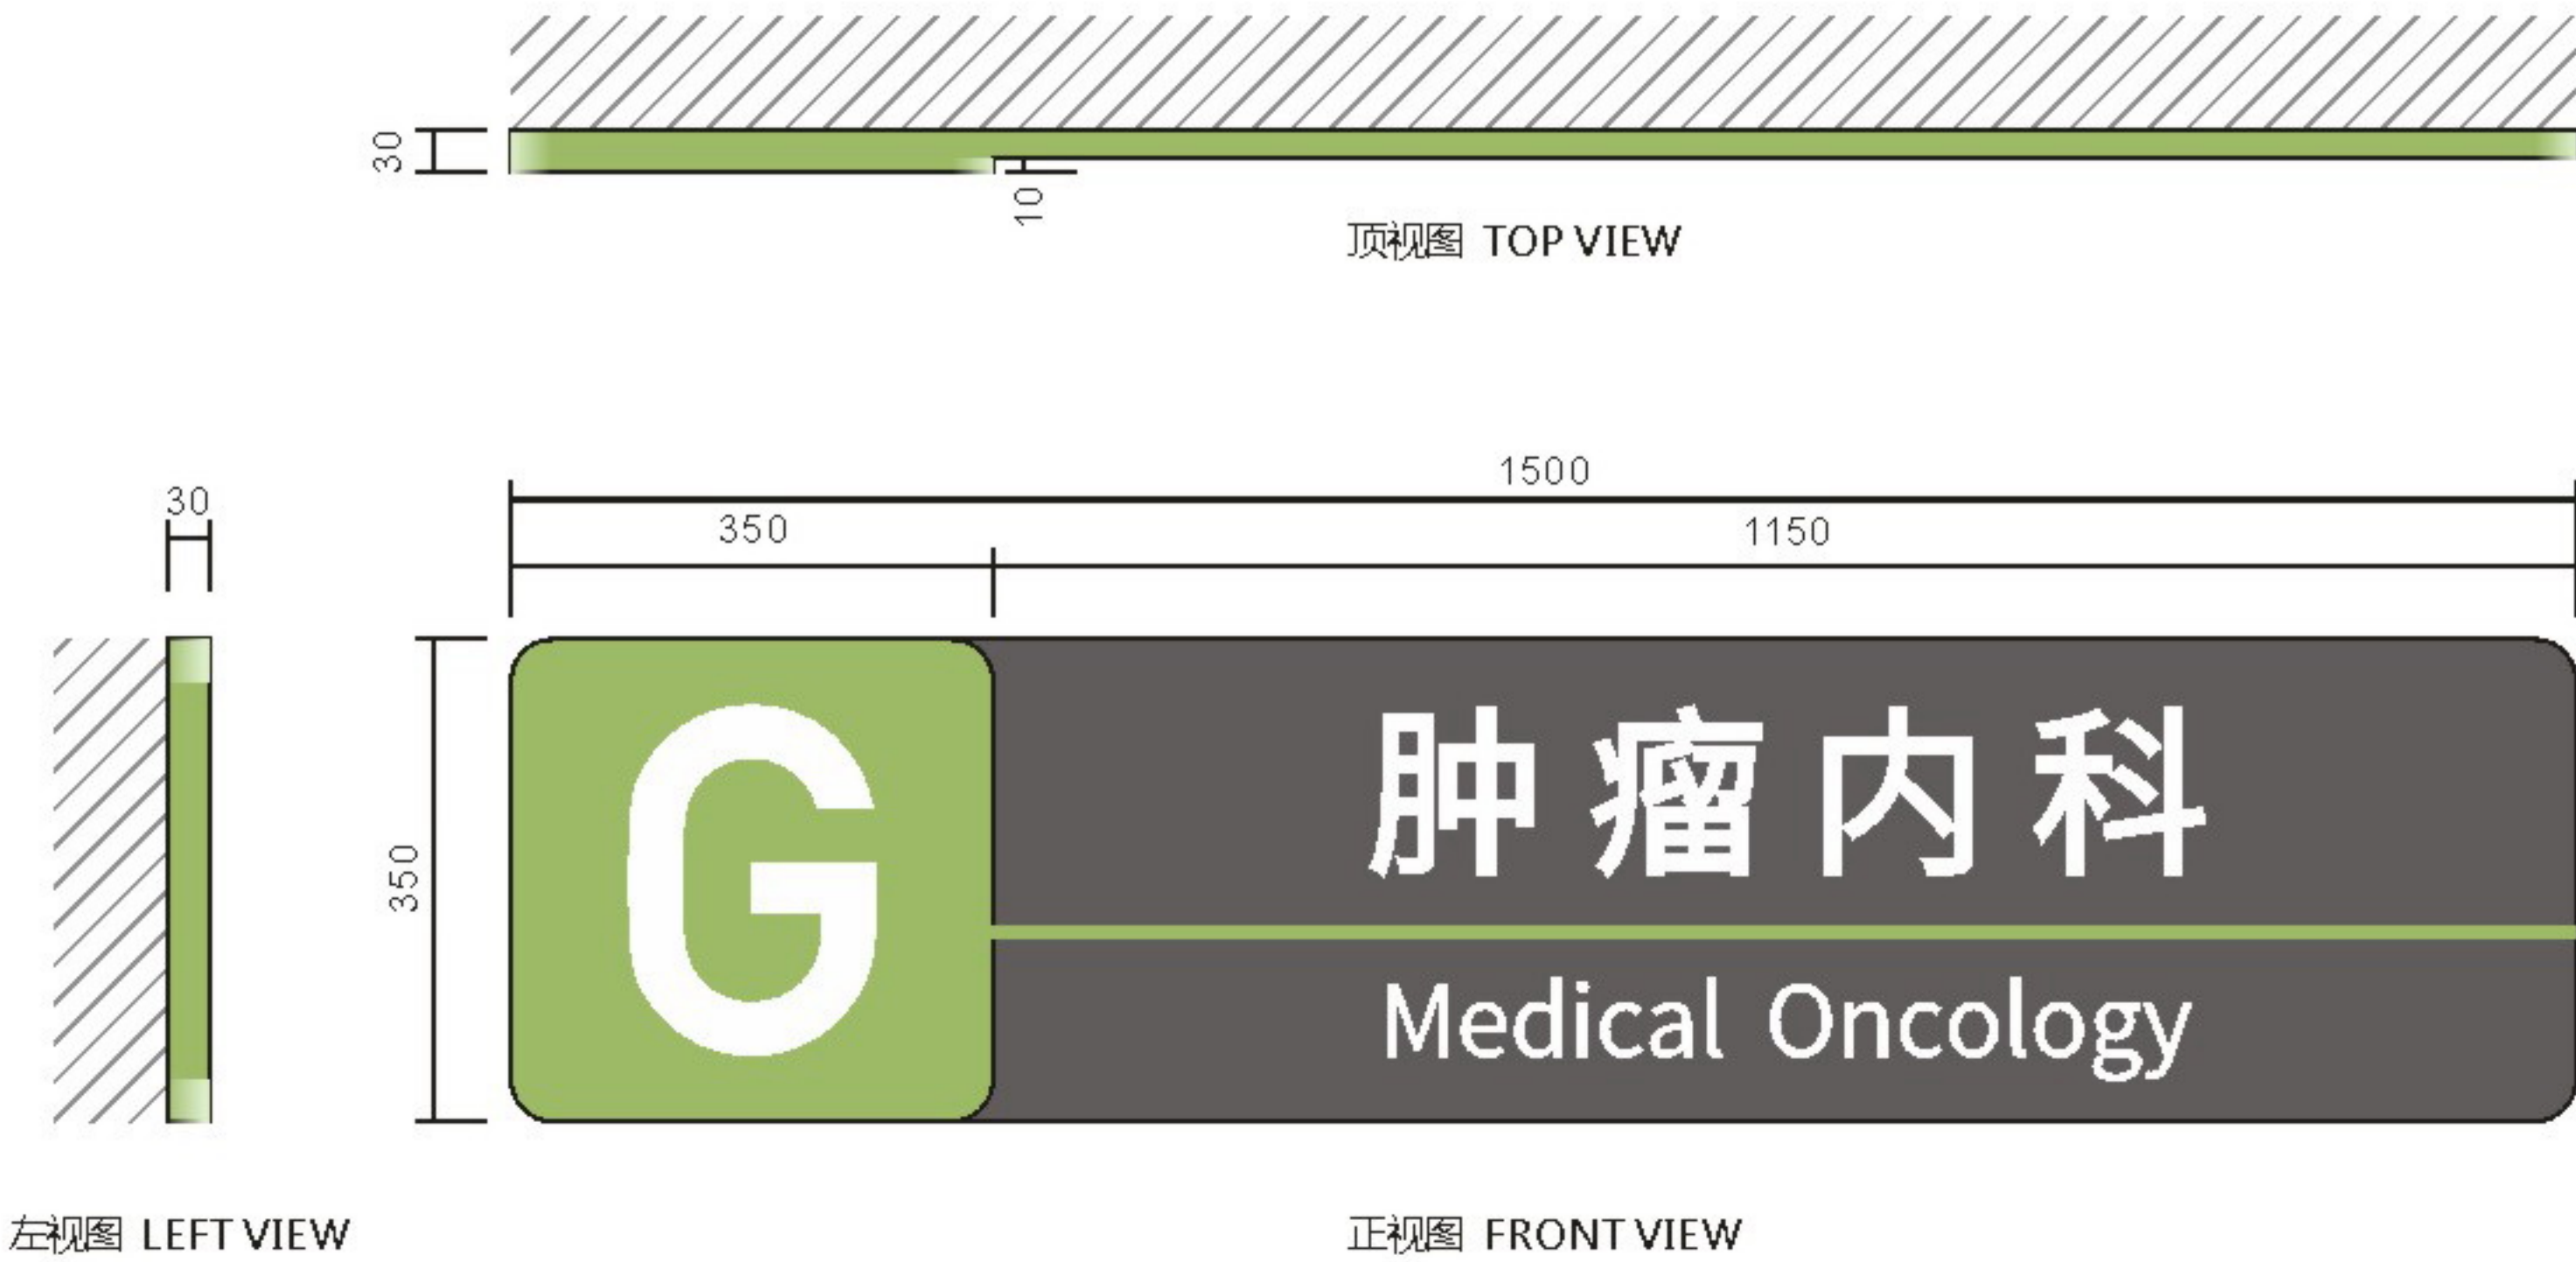

设计方案确认栏:

建设单位
Client

项目
Project
中山大学附属肿瘤医院黄埭院区

图纸名称
Drawing Title
功能区定位站牌

图纸编号
Drawing Numbers
B12

绘图人
Drawing People

校对
Proofreader

日期
Date
2020.11

Material Technology
材料工艺

版面信息为示意，后期由制作单位深化

- A 厚1.2mmGB304#不锈钢焊制造型，表面及侧面四周氟碳烤漆标准色C-01，面罩抗指纹光油。
- B 表面氟碳烤漆标准色A-01，面罩抗指纹光油。
- C 版面信息激光切割镂空背衬乳白透光板及对应色彩灯片，箱体内置LED光源。
- D 内容丝网印刷。



设计方案确认栏:

建设单位
Client

项目
Project
中山大学附属肿瘤医院黄埭院区

图纸名称
Drawing Title
功能区定位站牌

图纸编号
Drawing Numbers
B12

绘图人
Drawing People

校对
Proofreader

日期
Date
2020.11

Size Parameters
规格尺寸

版面信息为示意，后期由制作单位深化



正视图 FRONT VIEW

设计方案确认栏:	
建设单位 Client	
项目 Project 中山大学附属肿瘤医院黄埭院区	
图纸名称 Drawing Title 电梯编号	
图纸编号 Drawing Numbers B14	
绘图人 Drawing People	校对入 Proofreader
日期 Date	2020.11



Material Technology
材料工艺

版面信息为示意，后期由制作单位深化

A 厚5mm有机玻璃切割面板，表面喷漆标准色C-01，面罩抗指纹光油。

B 内容丝网印刷。



正视图 FRONT VIEW



设计方案确认栏:

建设单位
Client

项目
Project
中山大学附属肿瘤医院黄埭院区

图纸名称
Drawing Title
电梯编号


图纸编号
Drawing Numbers
B14

绘图人
Drawing People
校对
Proofreader

日期
Date
2020.11

Size Parameters
规格尺寸

版面信息为示意，后期由制作单位深化

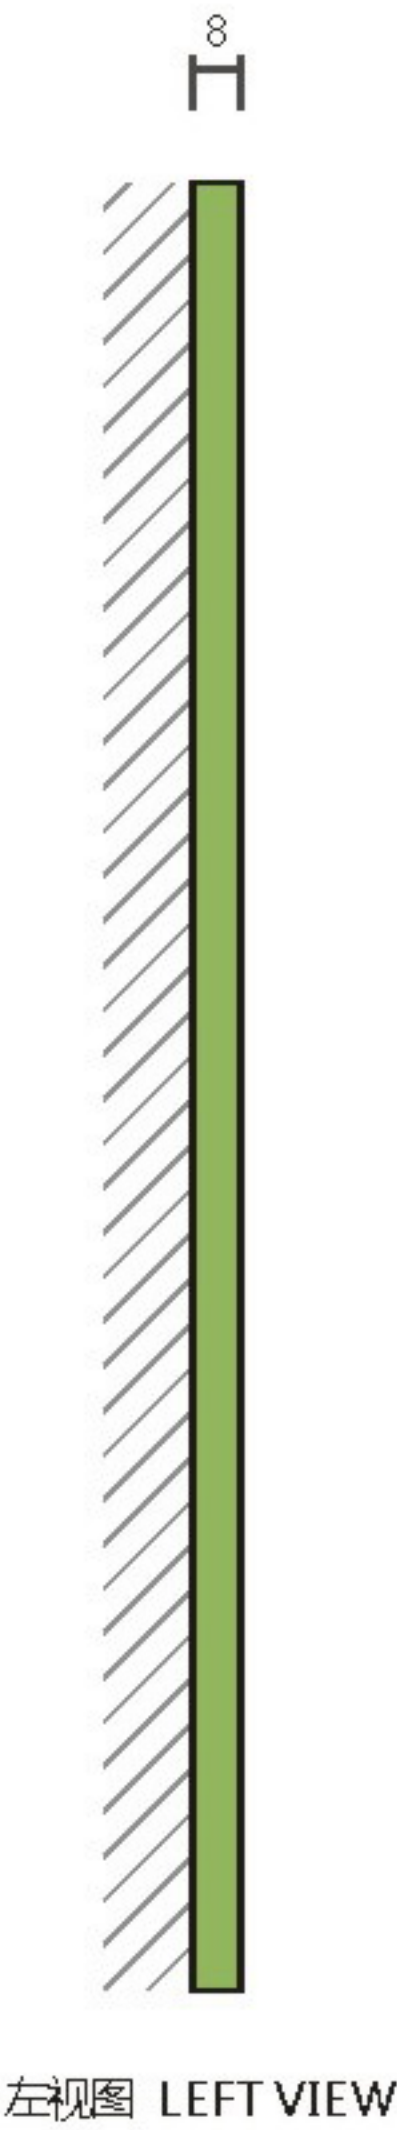

左视图 LEFT VIEW



正视图 FRONT VIEW



设计方案确认栏:

建设单位
Client

项目
Project
中山大学附属肿瘤医院黄埭院区

图纸名称
Drawing Title
公区消防疏散图

图纸编号
Drawing Numbers
B18


绘图人
Drawing People
校对
Proofreader

日期
Date
2020.11

Material Technology
材料工艺

版面信息为示意，后期由制作单位深化

- A 厚8mm有机玻璃切割面板, 正面部分喷漆标准色A-01, 面罩抗指纹光油。
- B 侧面四周及正面部分喷漆标准色C-01, 面罩抗指纹光油。
- C 内容丝网印刷。

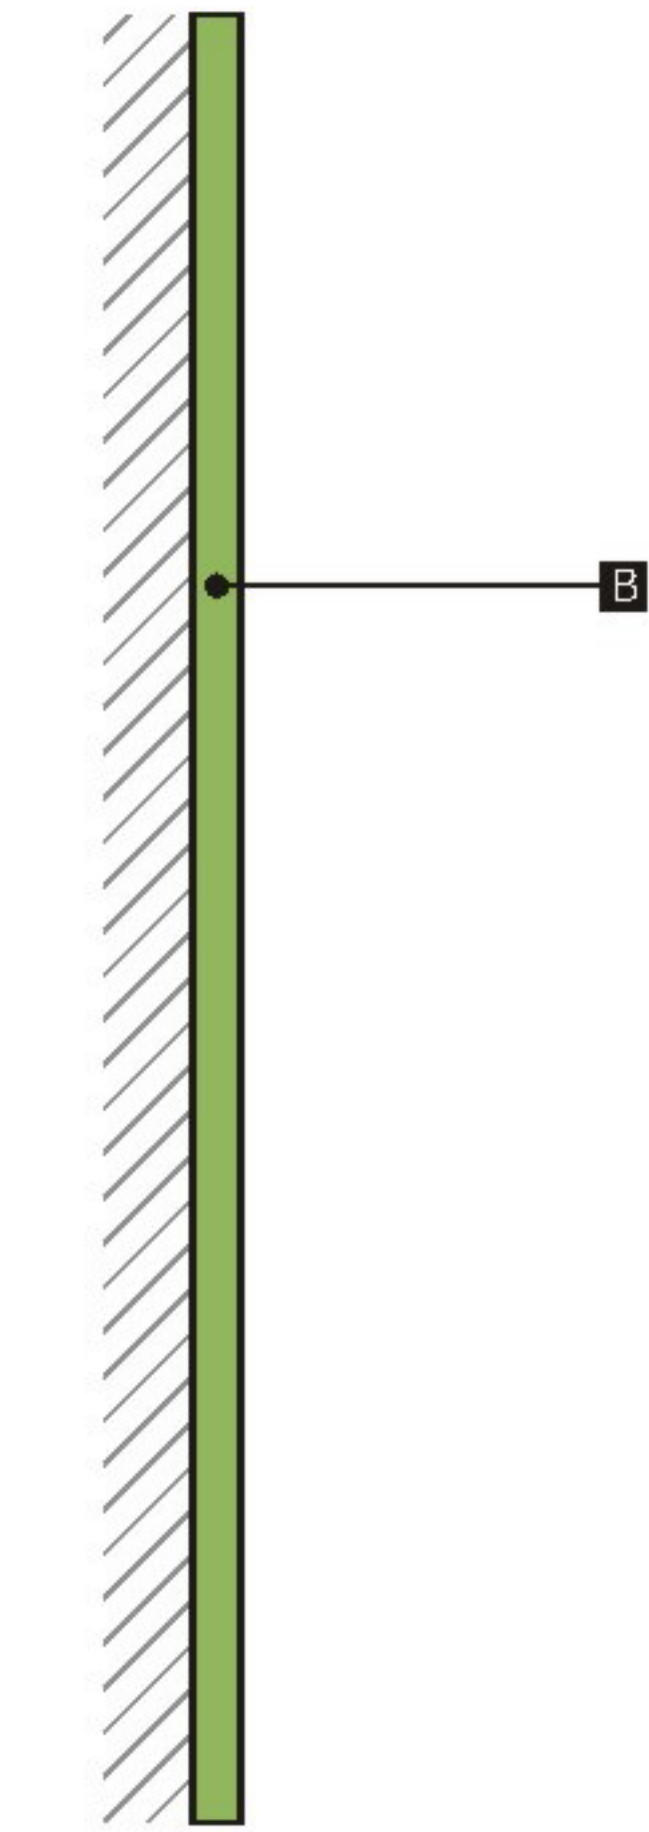

左视图 LEFT VIEW



正视图 FRONT VIEW



设计方案确认栏:

建设单位
Client

项目
Project
中山大学附属肿瘤医院黄埭院区

图纸名称
Drawing Title
公区消防疏散图


图纸编号
Drawing Numbers
B18

绘图人
Drawing People
校对
Proofreader

日期
Date
2020.11

Size Parameters
规格尺寸

版面信息为示意，后期由制作单位深化

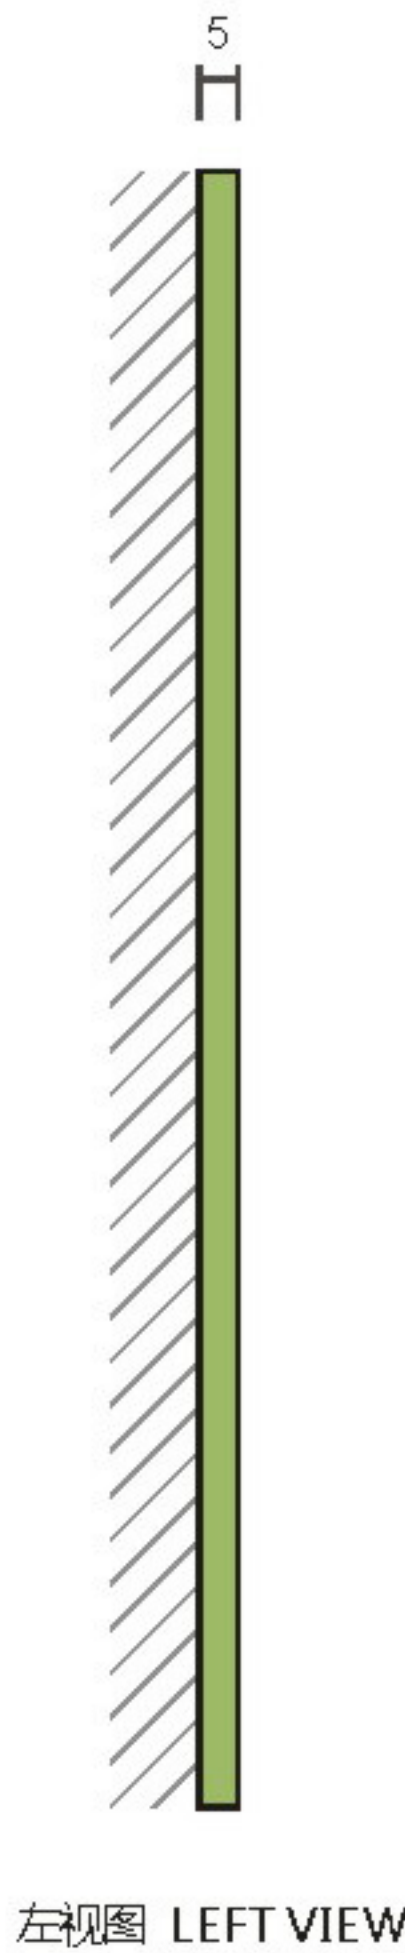

设计方案确认栏:

建设单位
Client

项目
Project
中山大学附属肿瘤医院黄埭院区

图纸名称
Drawing Title
房间消防疏散图

图纸编号
Drawing Numbers
B19

绘图人
Drawing People

校对
Proofreader

日期
Date
2020.11

Material Technology
材料工艺

版面信息为示意，后期由制作单位深化

- A 厚5mm有机玻璃切割面板, 正面部分喷漆标准色D, 面罩抗指纹光油。
- B 侧面四周及正面部分喷漆标准色C-01, 面罩抗指纹光油。
- C 内容丝网印刷。



设计方案确认栏:

建设单位
Client

项目
Project
中山大学附属肿瘤医院黄埭院区

图纸名称
Drawing Title
房间消防疏散图


图纸编号
Drawing Numbers
B19

绘图人
Drawing People
校对
Proofreader

日期
Date
2020.11

Size Parameters
规格尺寸


版面信息为示意，后期由制作单位深化

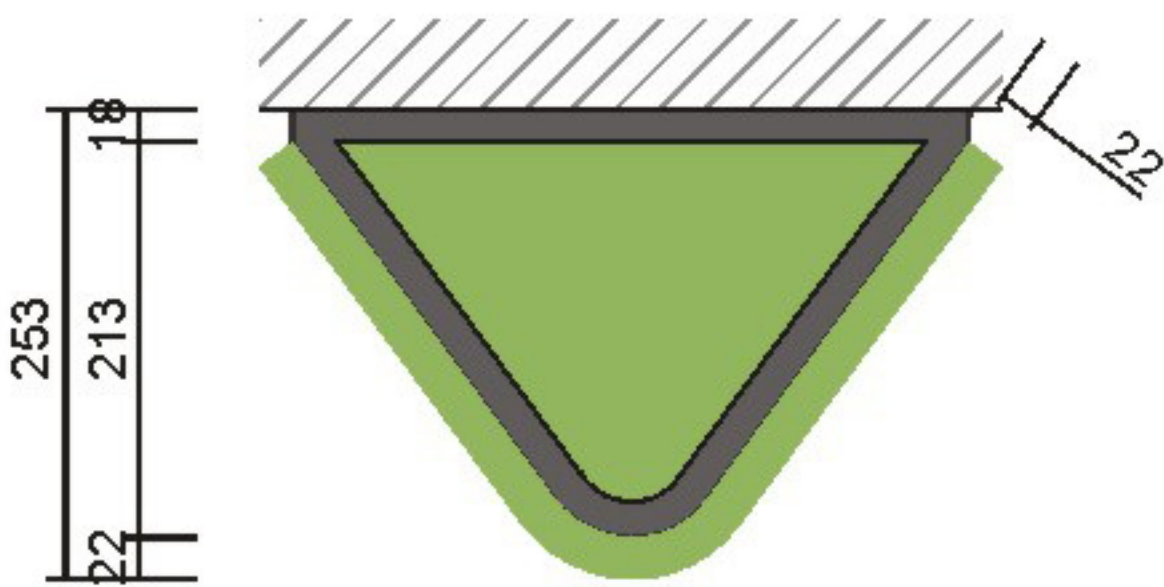

顶视图 TOP VIEW



左视图 LEFT VIEW

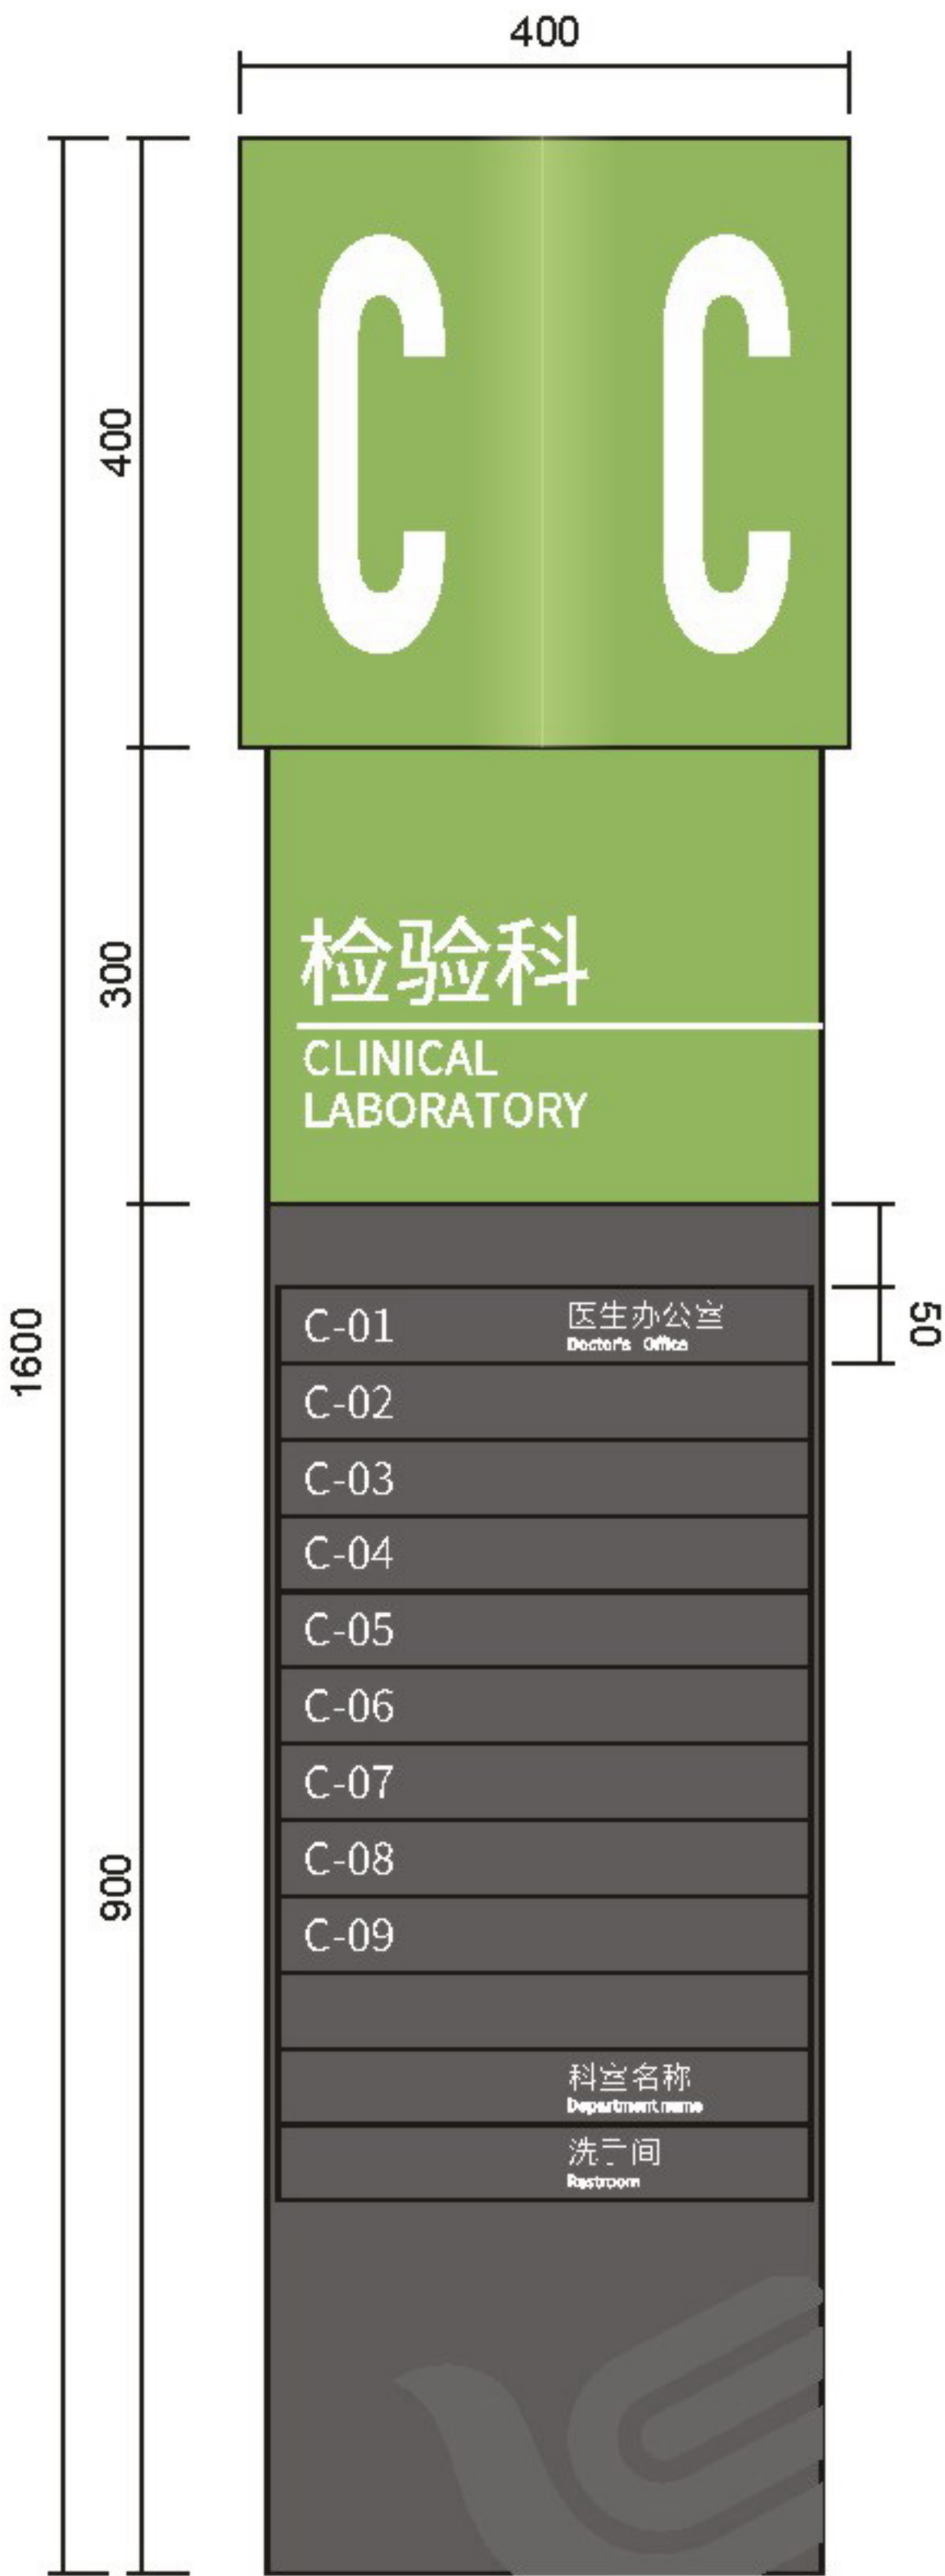

正视图 FRONT VIEW

设计方案确认栏:

建设单位
Client

项目
Project
中山大学附属肿瘤医院黄埭院区

图纸名称
Drawing Title
区域定位标识

图纸编号
Drawing Numbers
B20

绘图人
Drawing People


校对
Proofreader

日期
Date
2020.11


Material Technology
材料工艺

版面信息为示意，后期由制作单位深化



- A 厚1.2mmGB304#不锈钢焊制造型，表面氟碳烤漆标准色A-01，面罩抗指纹光油。
- B 厚1.2mmGB304#不锈钢焊制造型，表面氟碳烤漆标准色C-01，面罩抗指纹光油，文字内容丝网印刷。
- C 3mm亚克力插条内置，可左右抽取。
- D 厚1.2mmGB304#不锈钢焊制造型，表面氟碳烤漆标准色C-01，面罩抗指纹光油，文字内容丝网印刷，外壳可向上抽取更换。
- E 辅助图形丝网印刷标准色A-02。
- F 内沉体上下内沉10mm。

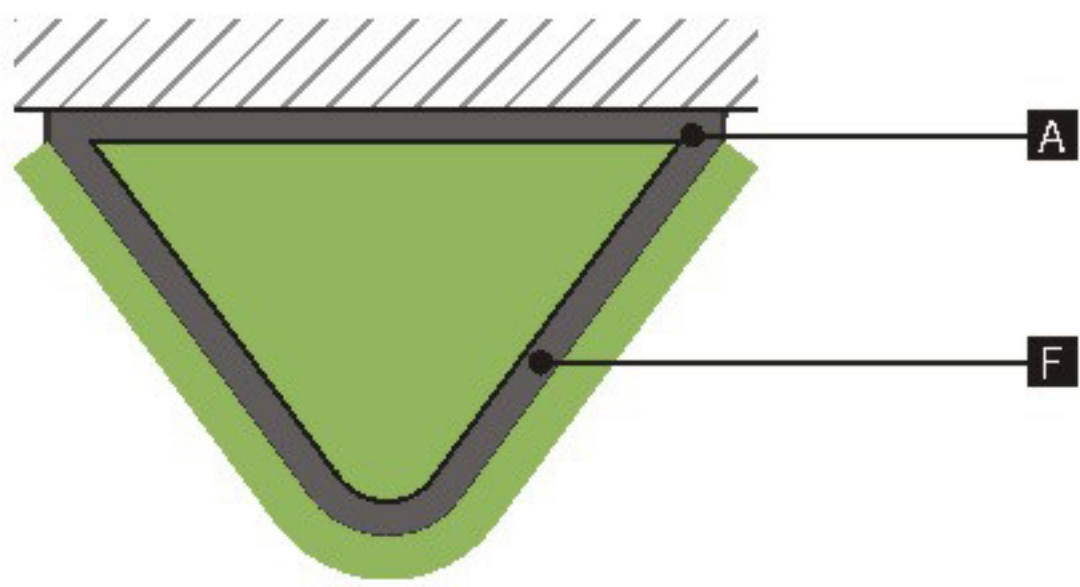

顶视图 TOP VIEW

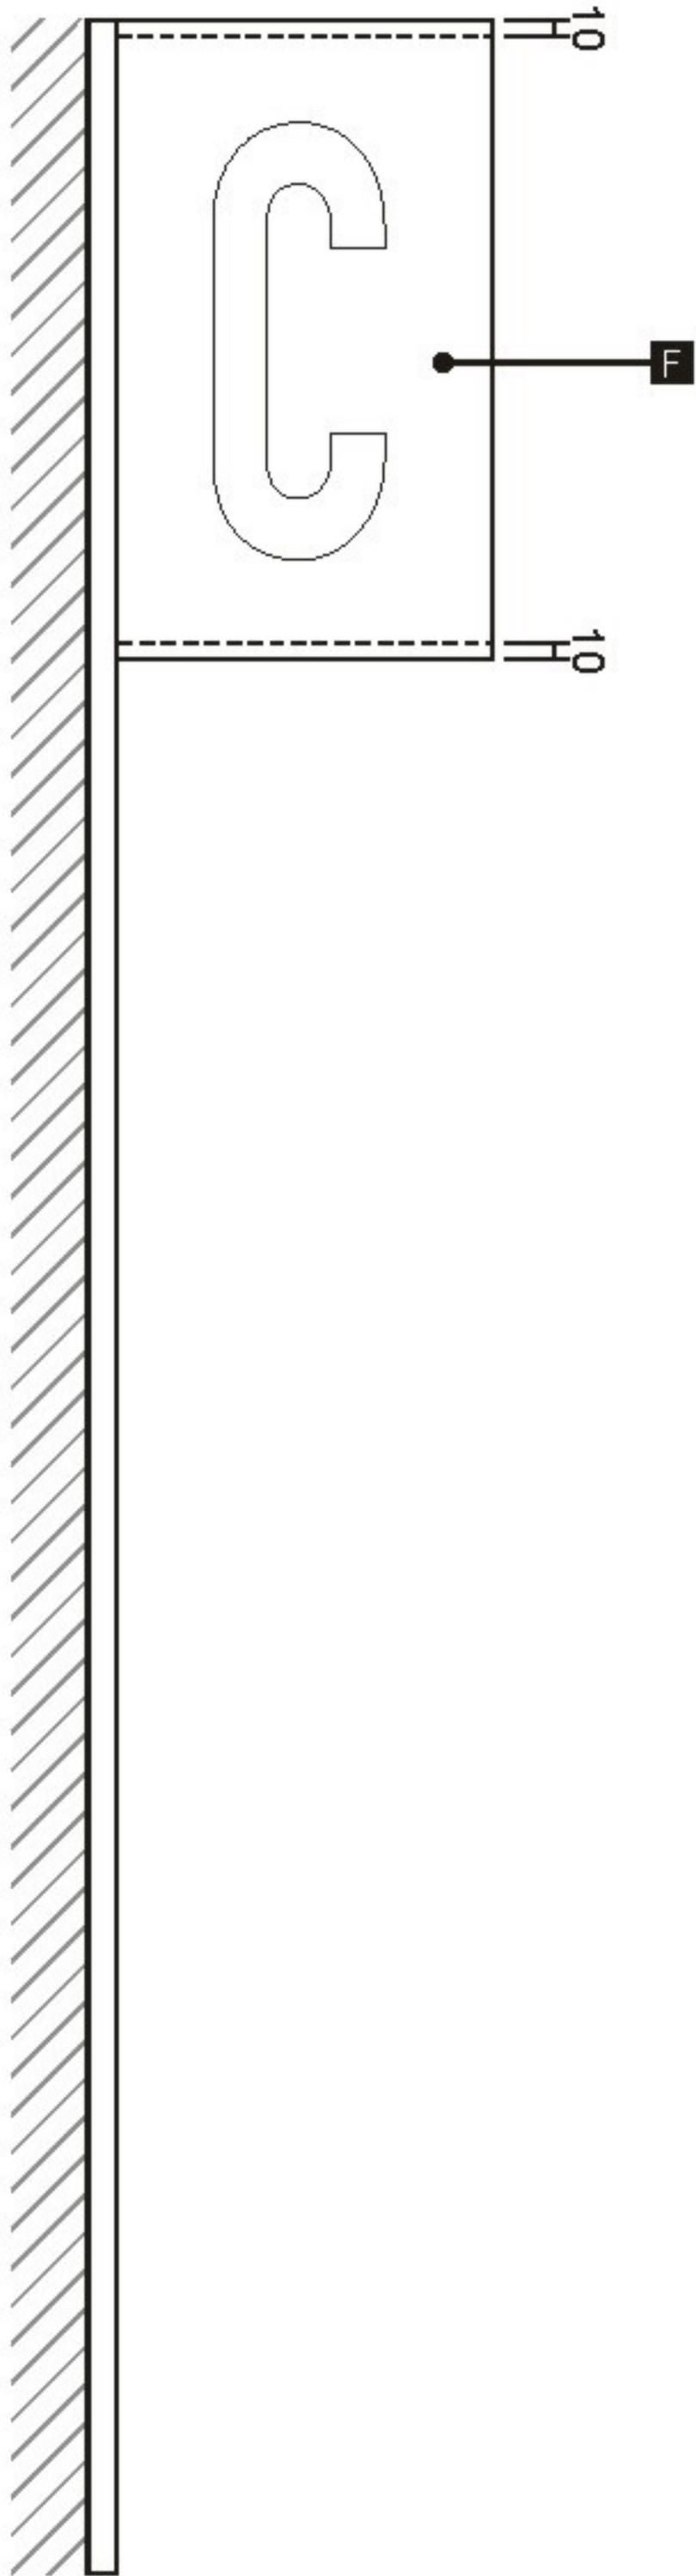

左视图 LEFT VIEW

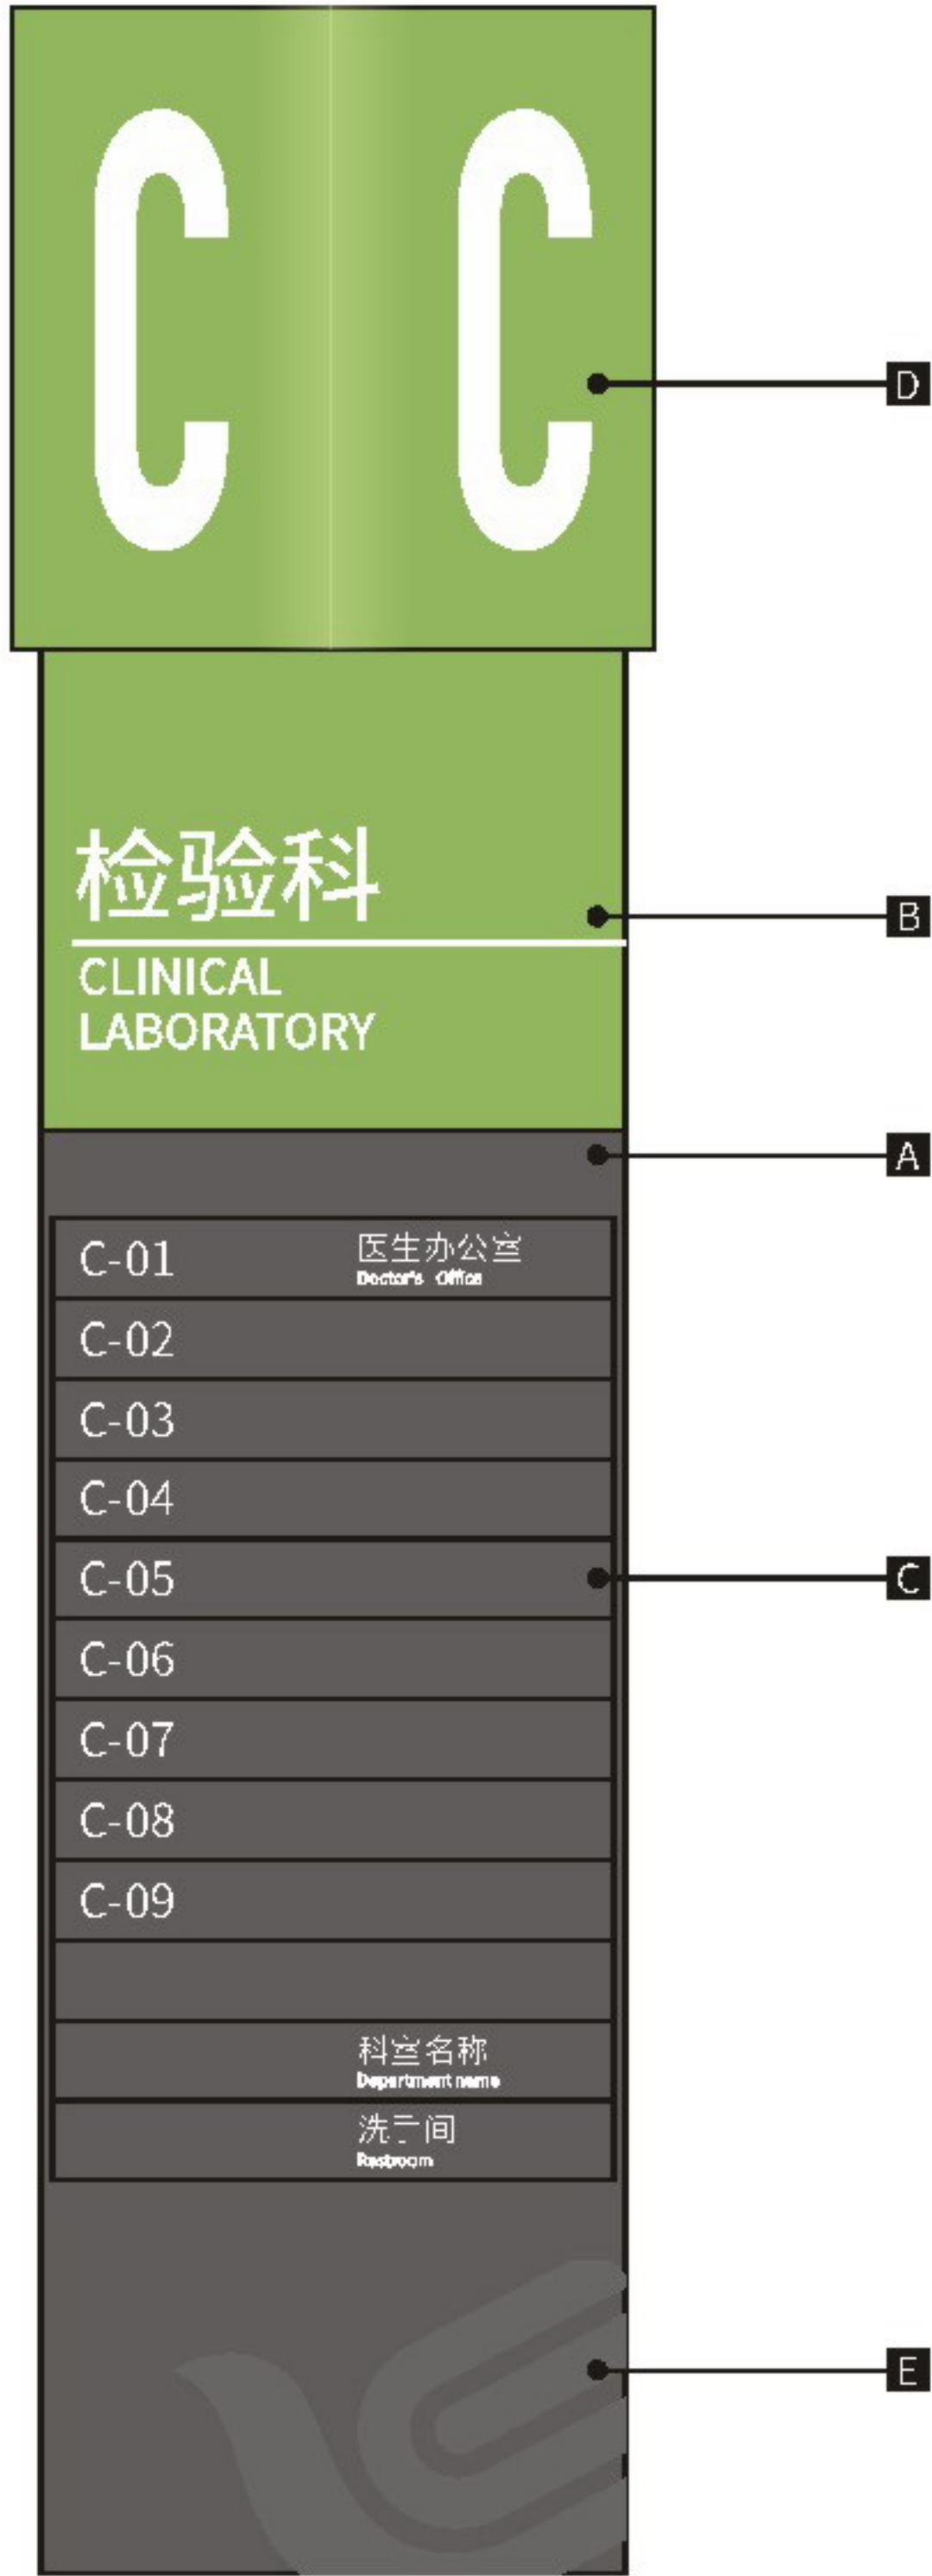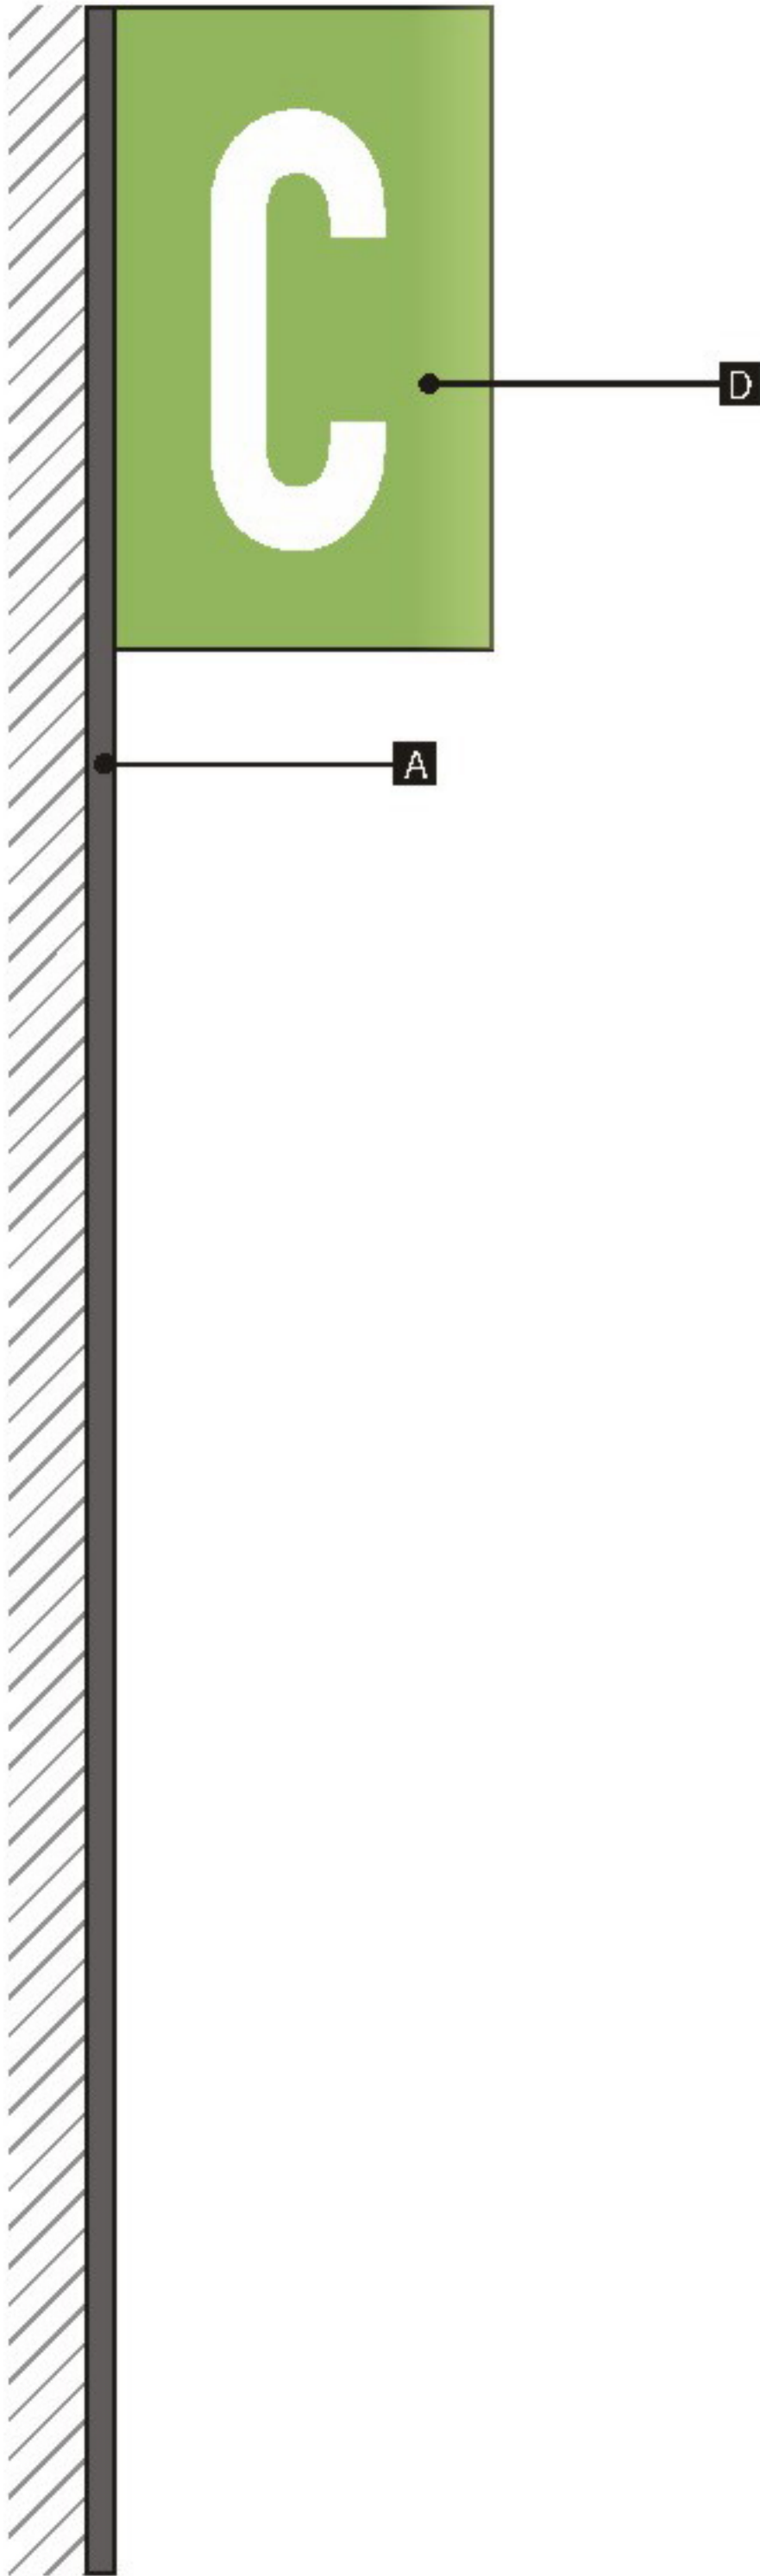

正视图 FRONT VIEW



设计方案确认栏:

建设单位
Client

项目
Project
中山大学附属肿瘤医院黄埭院区

图纸名称
Drawing Title
区域定位标识


图纸编号
Drawing Numbers
B20

绘图人
Drawing People
校对
Proofreader

日期
Date
2020.11

Size Parameters
规格尺寸

版面信息为示意，后期由制作单位深化

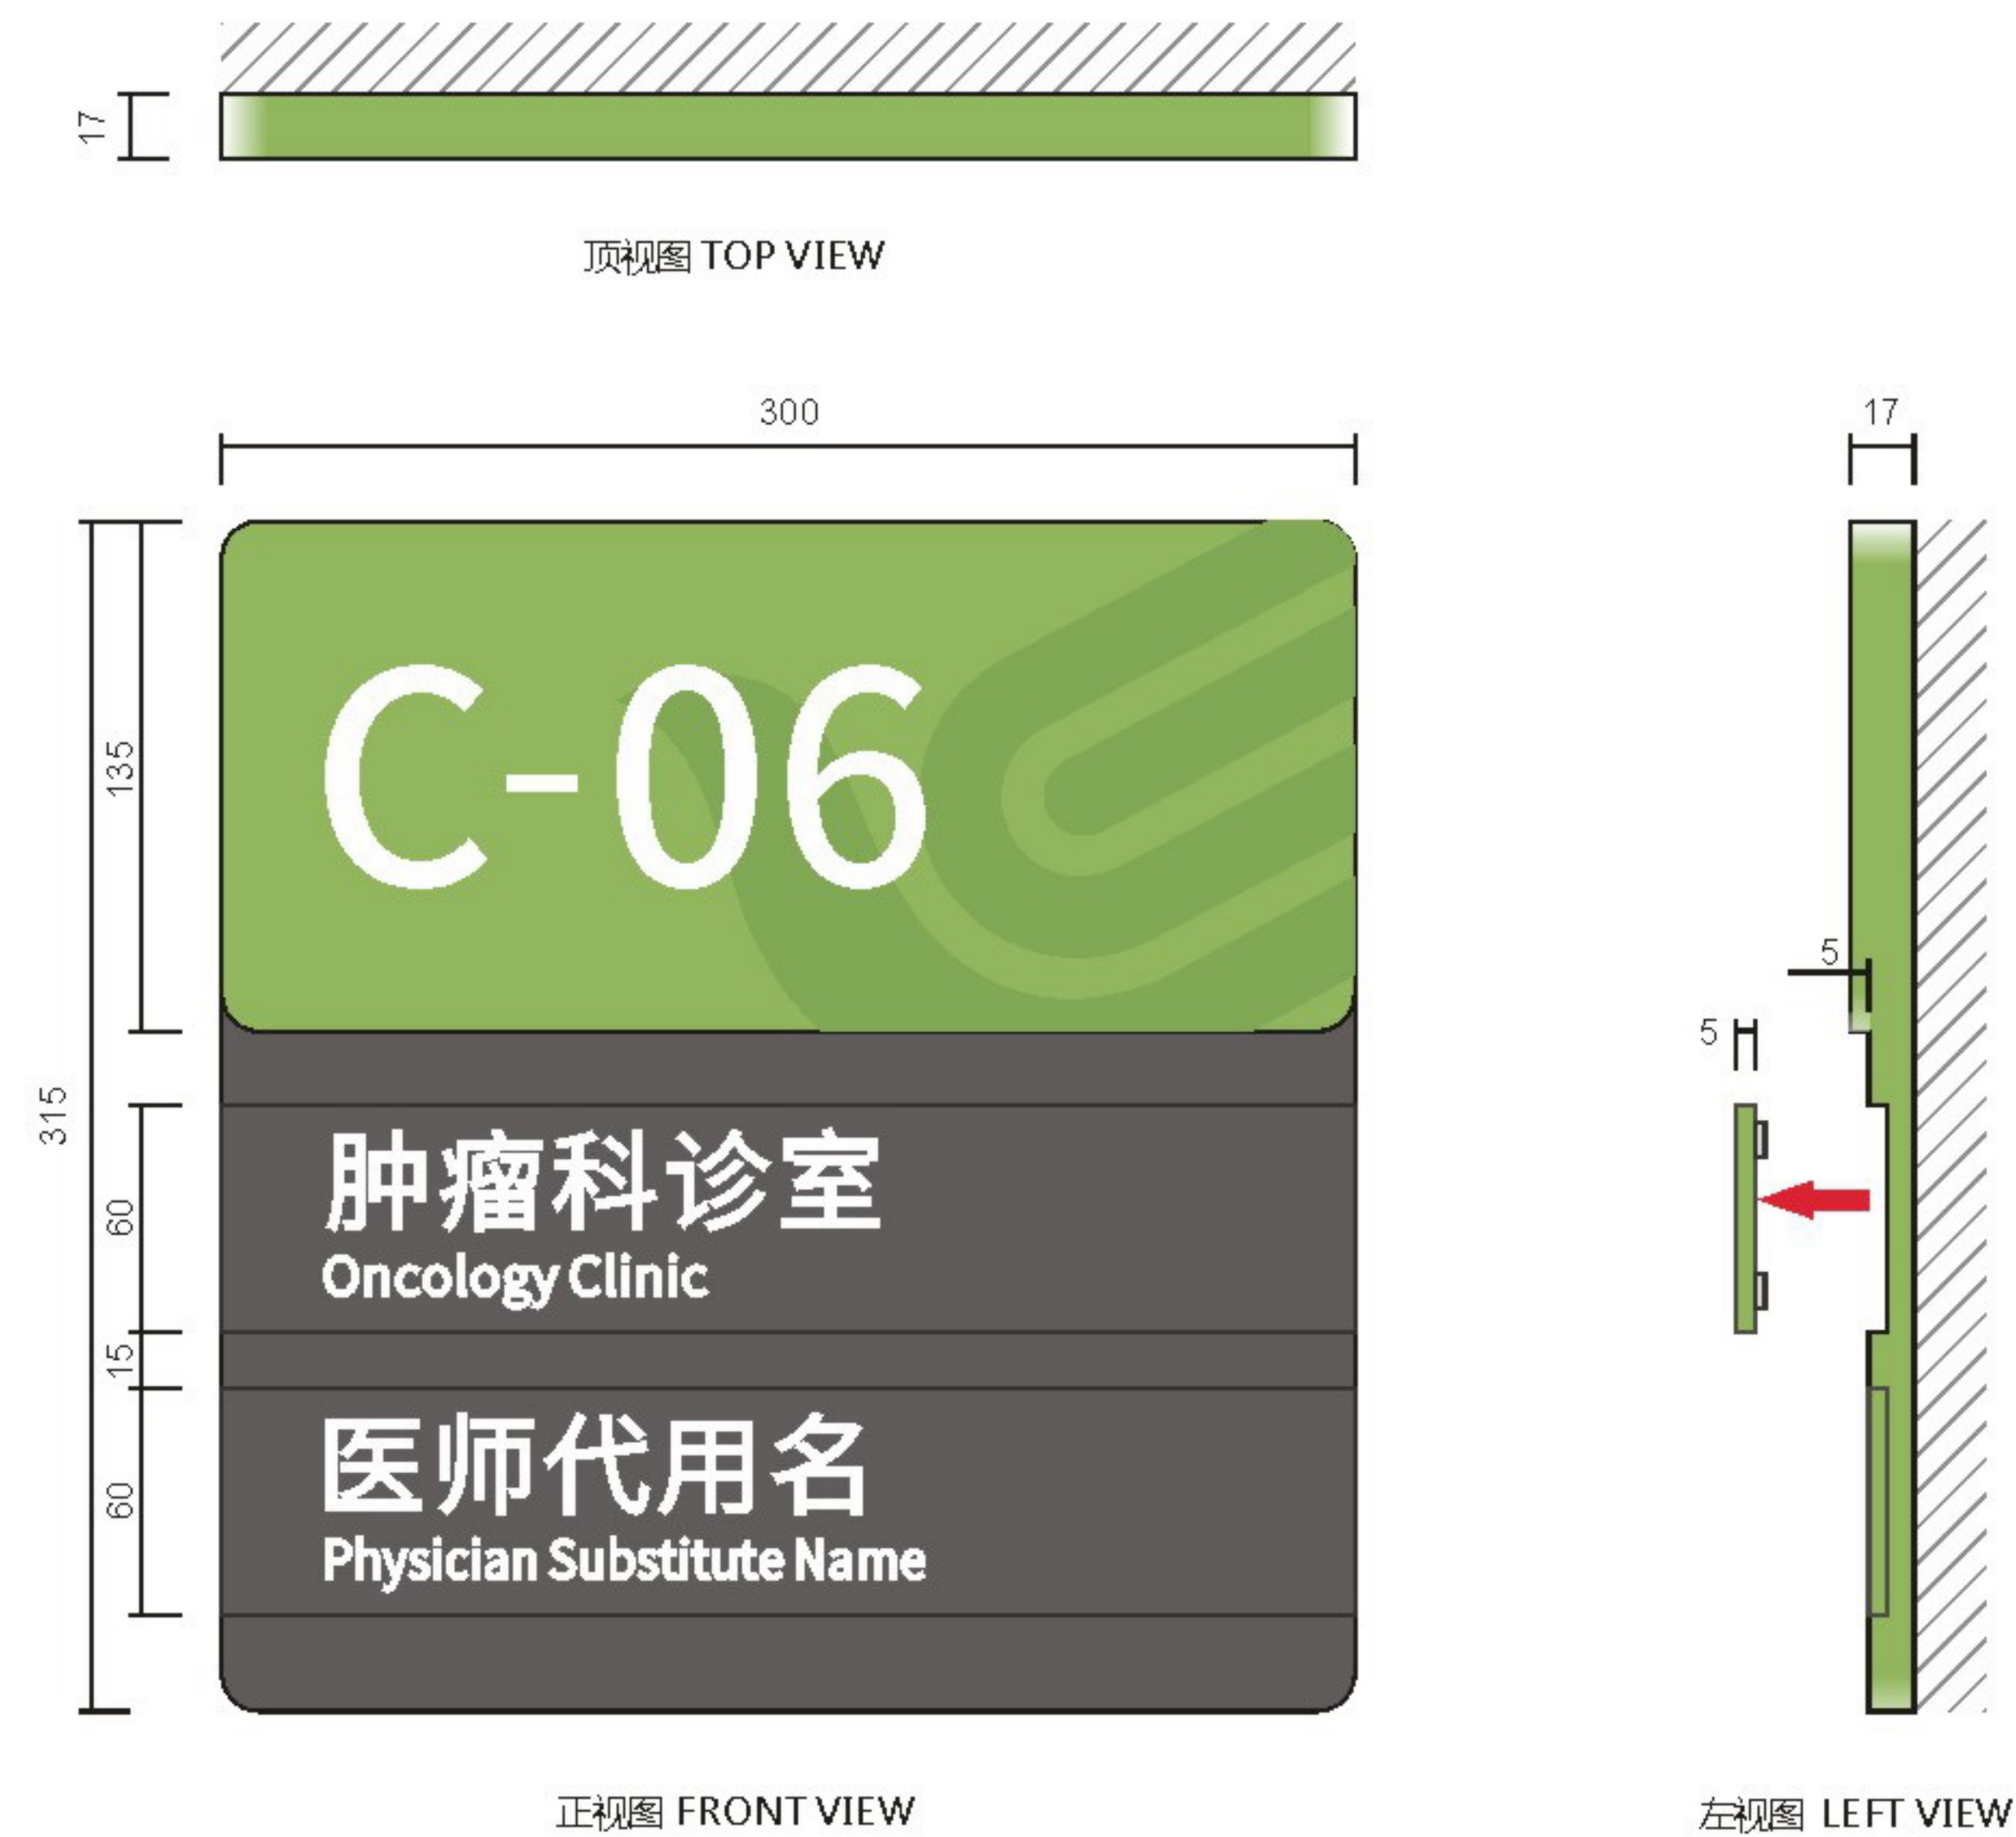

设计方案确认栏:

建设单位
Client

项目
Project
中山大学附属肿瘤医院黄埭院区

图纸名称
Drawing Title
平贴式诊室门牌

图纸编号
Drawing Numbers
B21

绘图人
Drawing People


校对
Proofreader

日期
Date
2020.11


Material Technology
材料工艺

版面信息为示意，后期由制作单位深化


- A 厚1.2mmGB304#不锈钢焊制造型，部分正面及全部侧面氟碳烤漆标准色C-01，面罩抗指纹光油。
- B 部分正面区域表面氟碳烤漆标准色A-01，面罩抗指纹光油。
- C 5mm亚克力喷漆，内容丝网印刷，背部嵌入强力磁铁，磁吸固定于底板。
- D 文字丝网印刷白色。
- E 辅助图形丝网印刷标准色C-02。

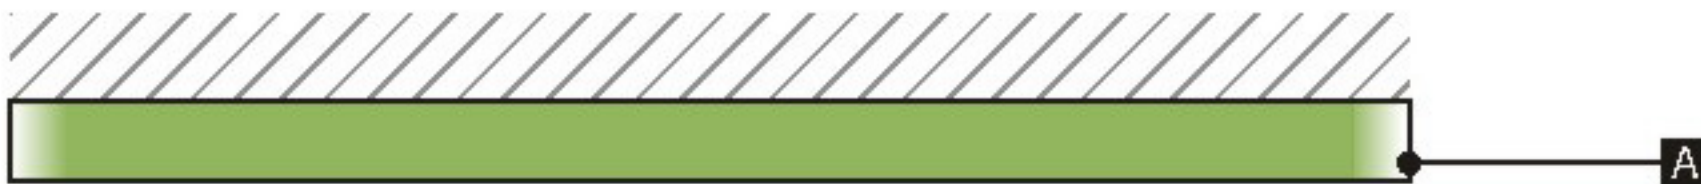

顶视图 TOP VIEW

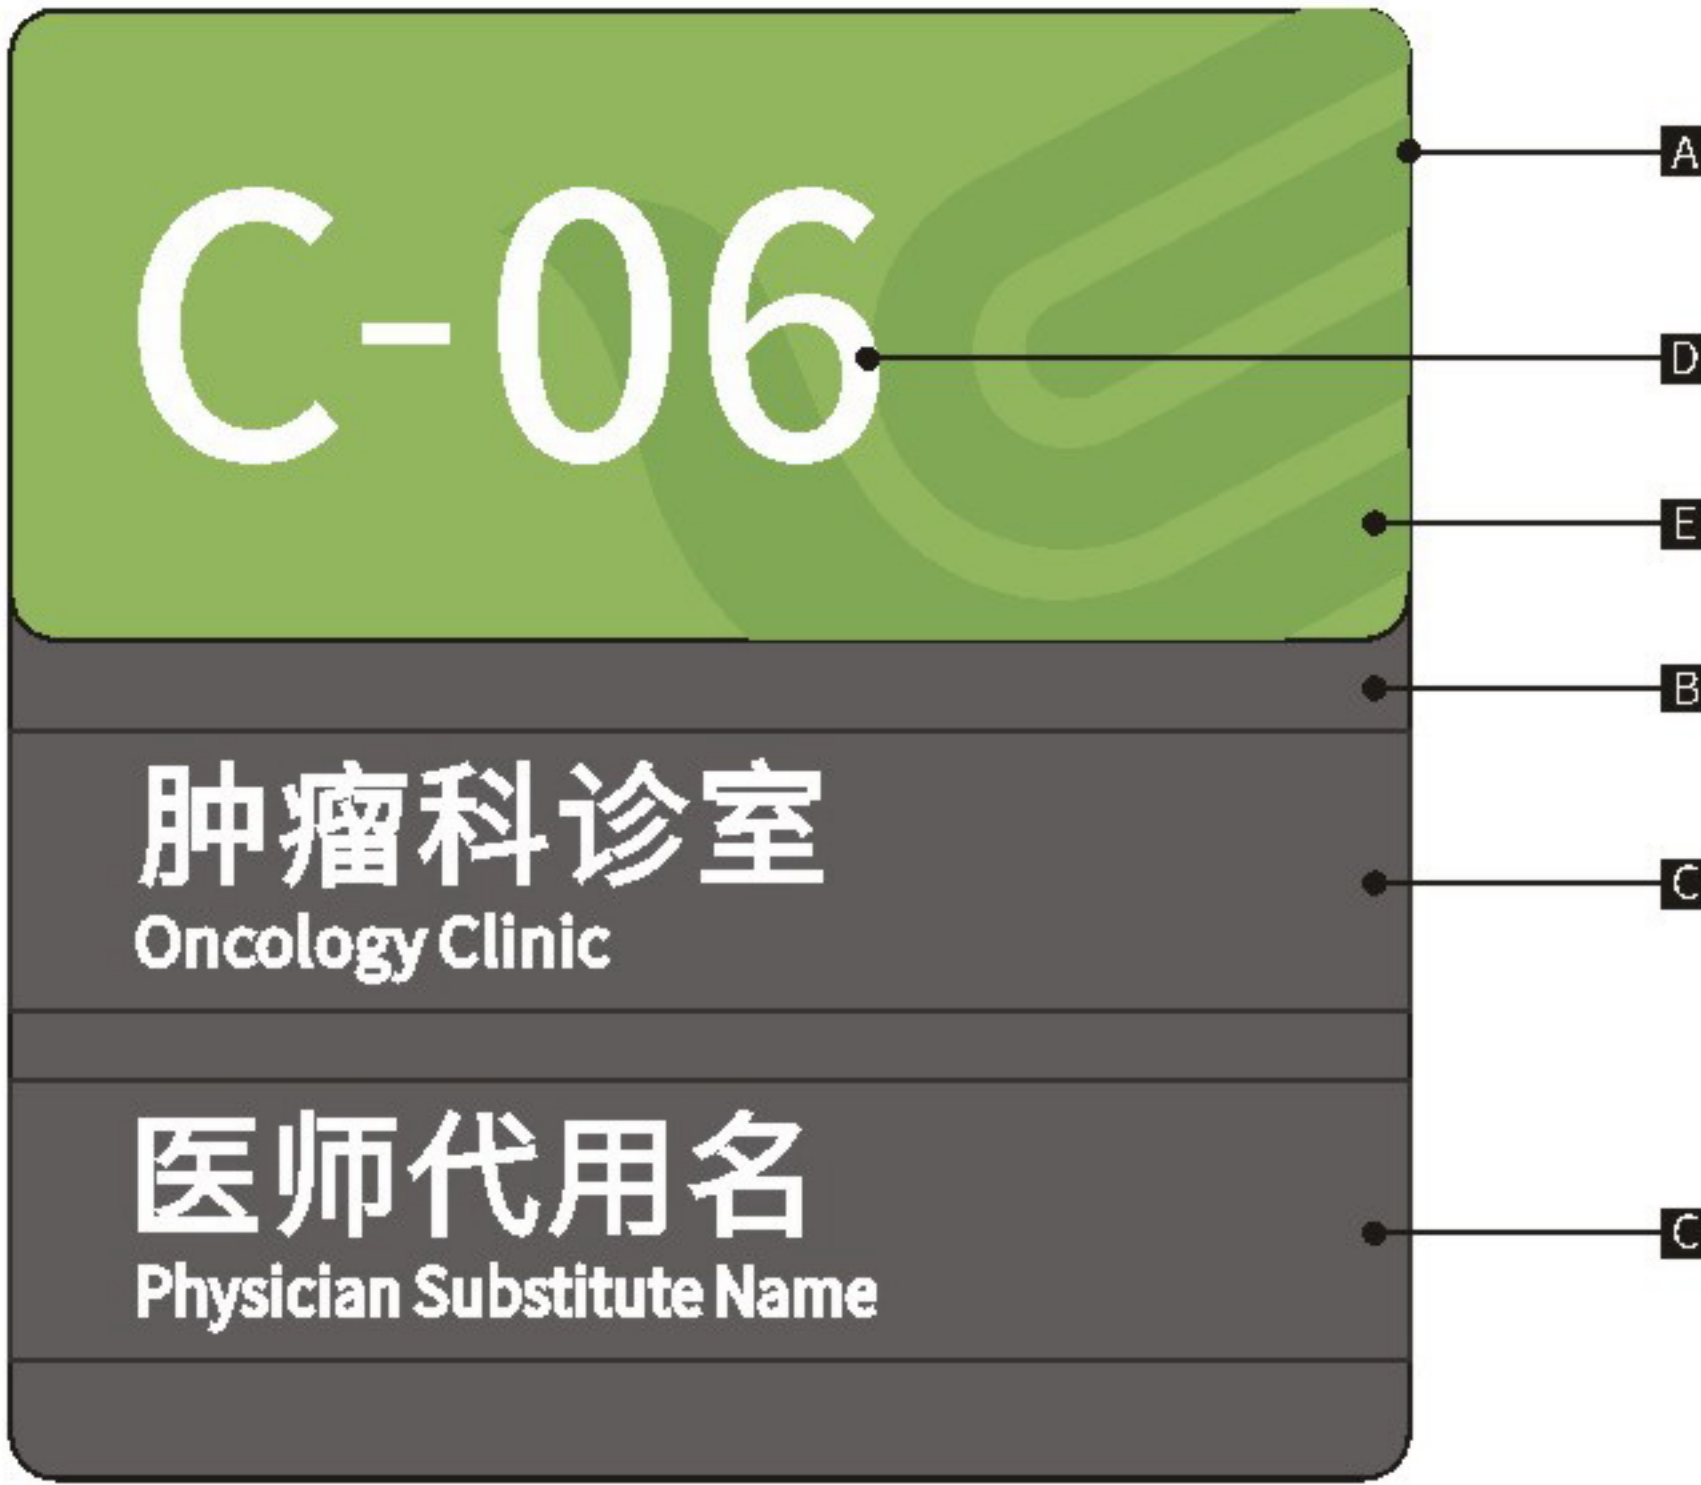

正视图 FRONT VIEW

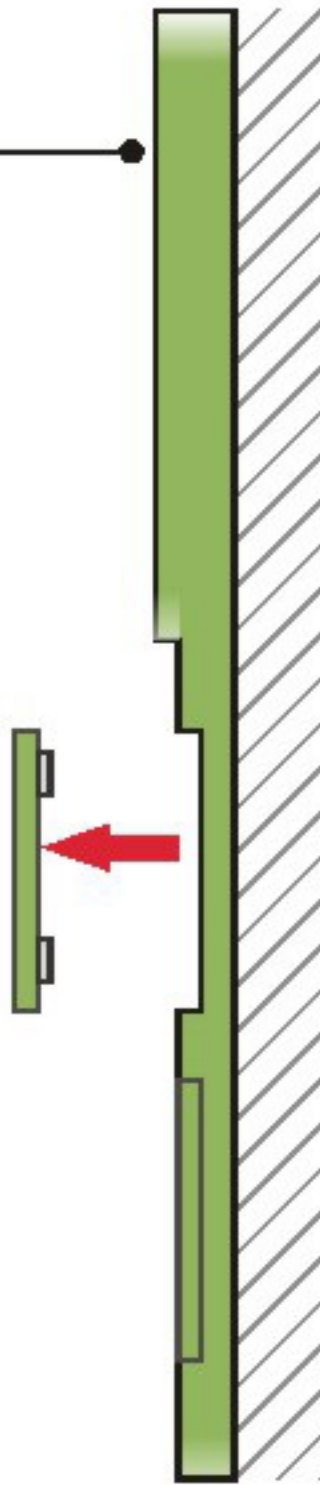

左视图 LEFT VIEW



设计方案确认栏:

建设单位
Client

项目
Project
中山大学附属肿瘤医院黄埭院区

图纸名称
Drawing Title
平贴式诊室门牌


图纸编号
Drawing Numbers
B21

绘图人
Drawing People
校对
Proofreader

日期
Date
2020.11

Size Parameters
规格尺寸

版面信息为示意，后期由制作单位深化

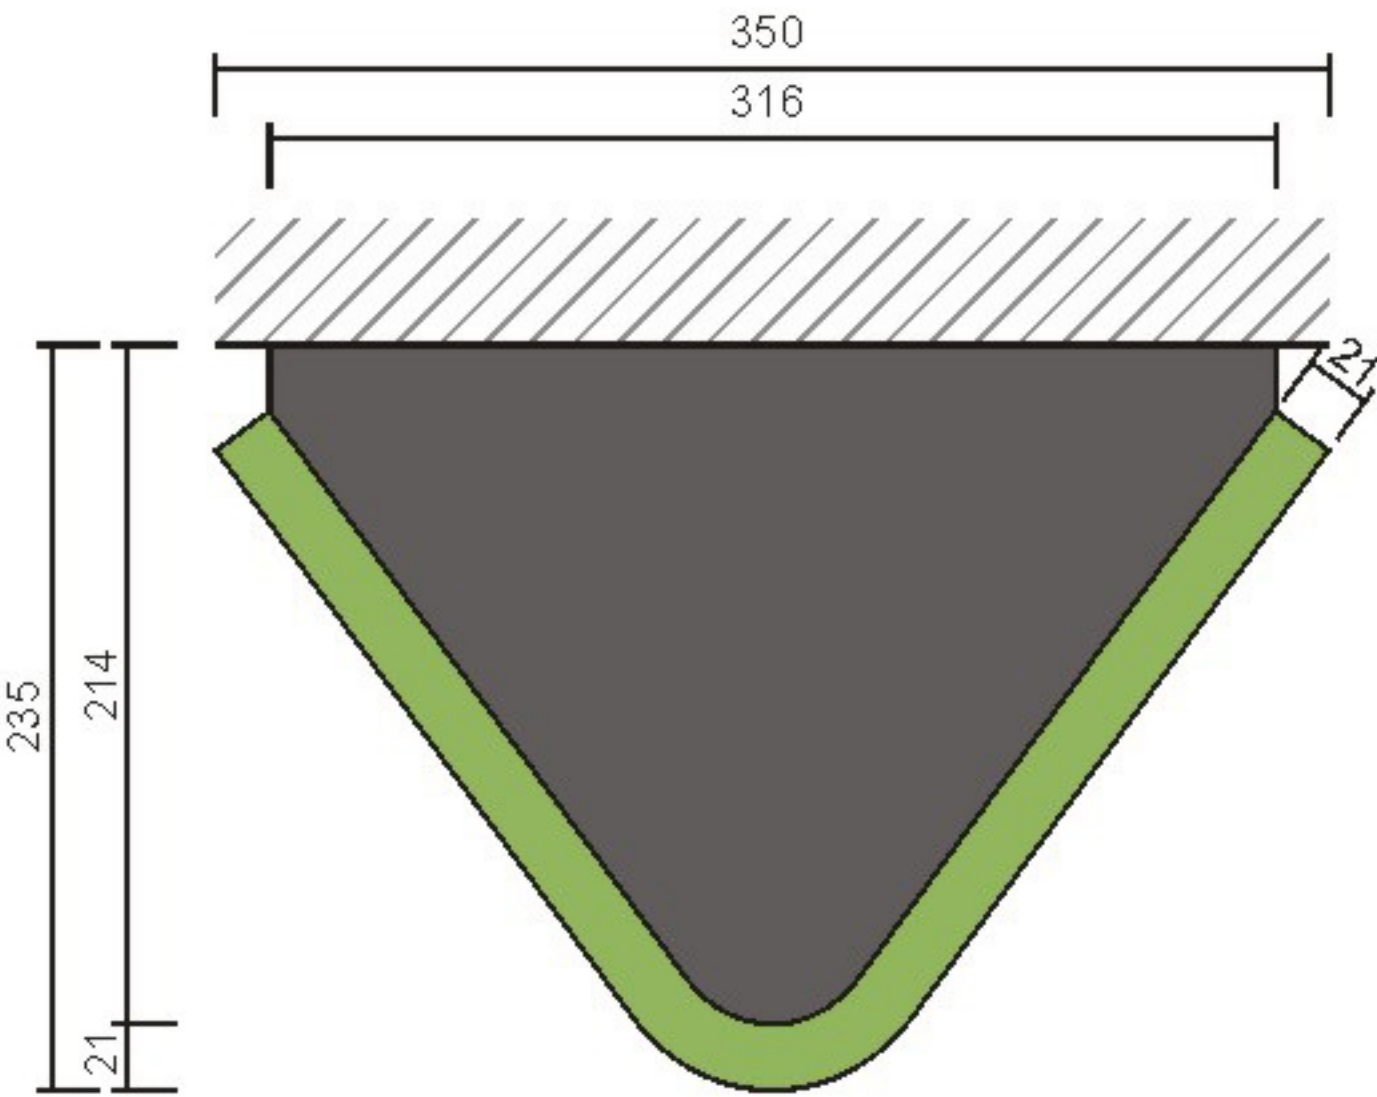

顶视图 TOP VIEW



左视图 LEFT VIEW



正视图 FRONT VIEW



设计方案确认栏:

建设单位
Client

项目
Project
中山大学附属肿瘤医院黄埭院区

图纸名称
Drawing Title
侧装式诊室门牌

图纸编号
Drawing Numbers
B22


绘图人
Drawing People
校对
Proofreader

日期
Date
2020.11


Material Technology
材料工艺

版面信息为示意，后期由制作单位深化

- A 厚1.2mmGB304#不锈钢焊制造型，氟碳烤漆标准色C-01，面罩抗指纹光油。
- B 厚1.2mmGB304#不锈钢焊制内衬造型，上下内沉8mm，氟碳烤漆标准色A-01，面罩抗指纹光油。
- C 文字丝网印刷白色。

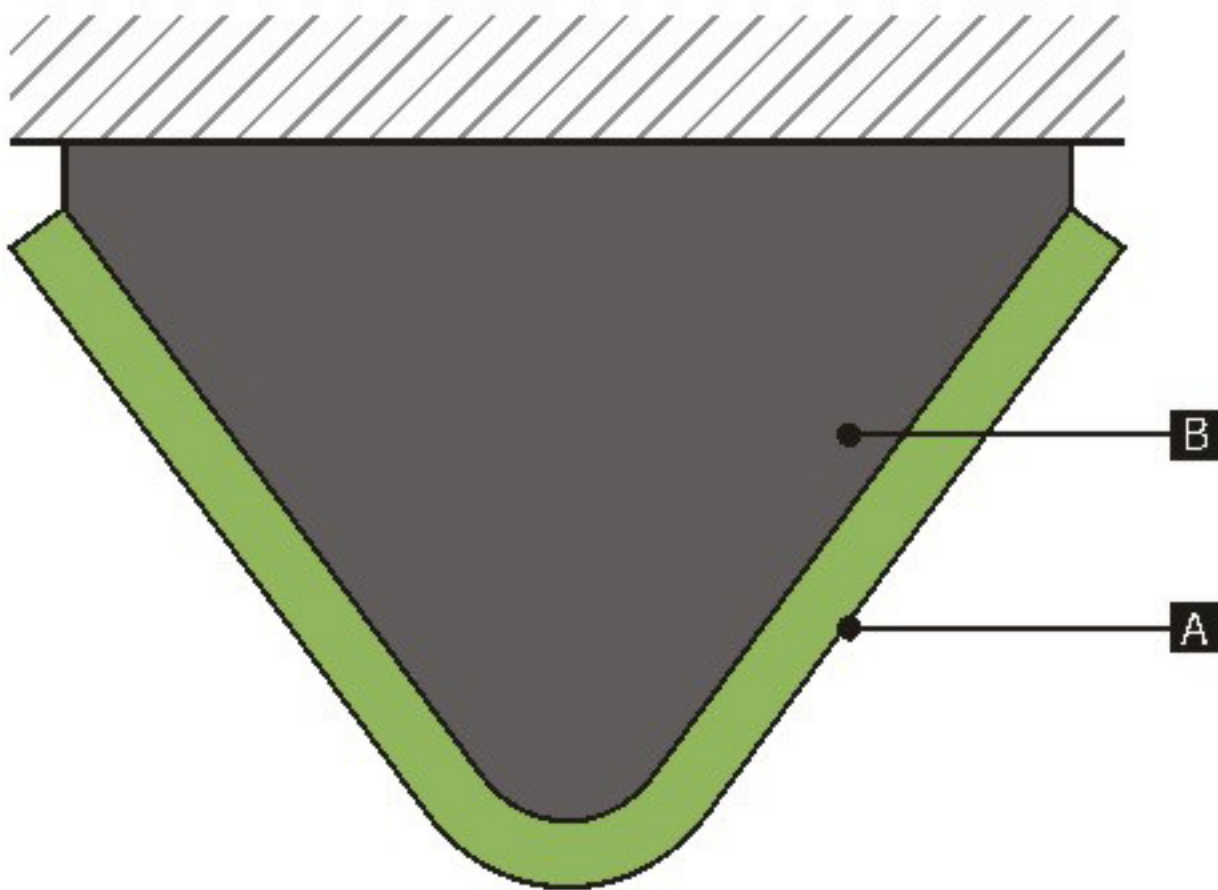

顶视图 TOP VIEW

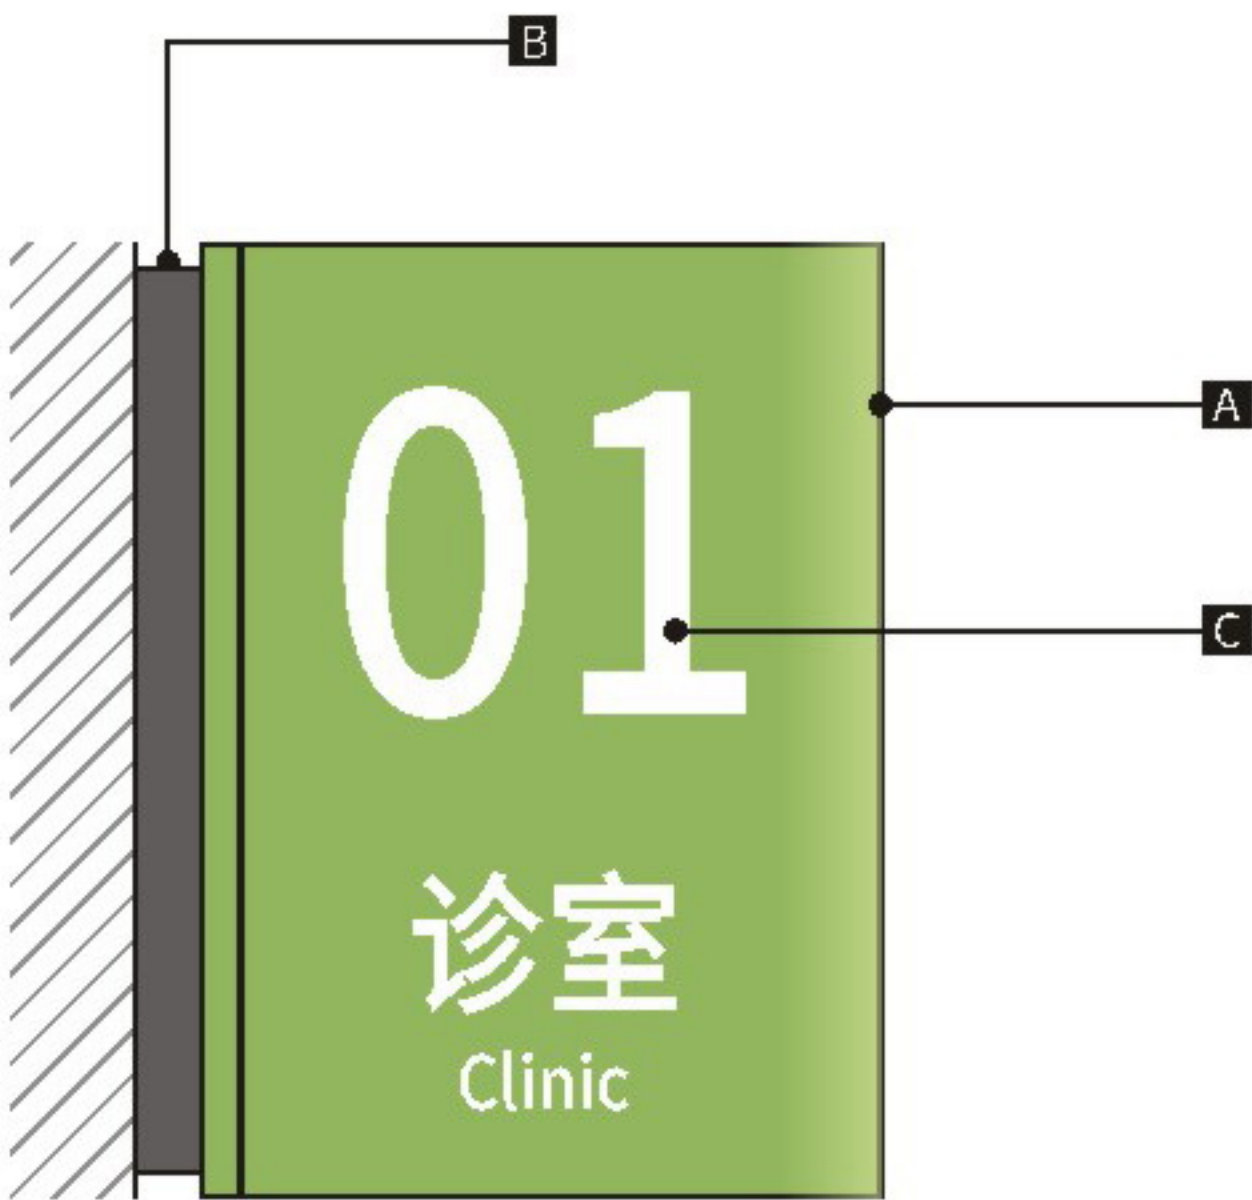

左视图 LEFT VIEW



正视图 FRONT VIEW



设计方案确认栏:

建设单位
Client

项目
Project
中山大学附属肿瘤医院黄埭院区

图纸名称
Drawing Title
侧装式诊室门牌

图纸编号
Drawing Numbers
B22

绘图人
Drawing People
校对
Proofreader

日期
Date
2020.11

Size Parameters
规格尺寸

版面信息为示意，后期由制作单位深化



设计方案确认栏:

建设单位
Client


项目
Project
中山大学附属肿瘤医院黄埔院区

图纸名称
Drawing Title
办公室门牌

图纸编号
Drawing Numbers
B23

绘图人
Drawing People
校对
Proofreader

日期
Date
2020.11

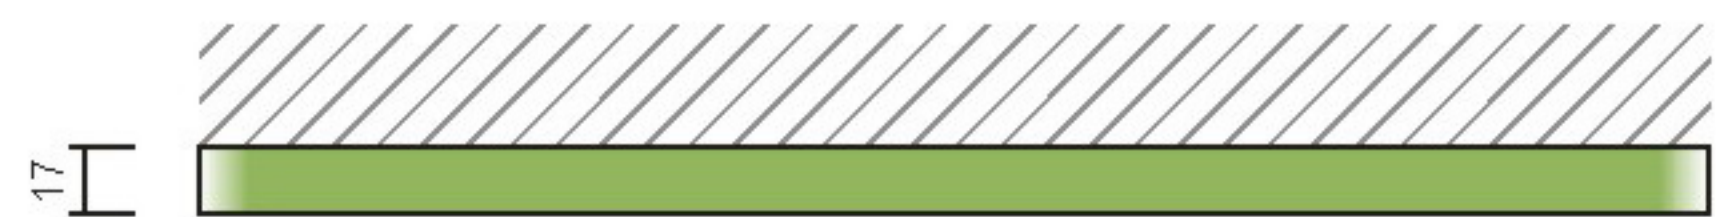


顶视图 TOP VIEW



A款

正视图 FRONT VIEW

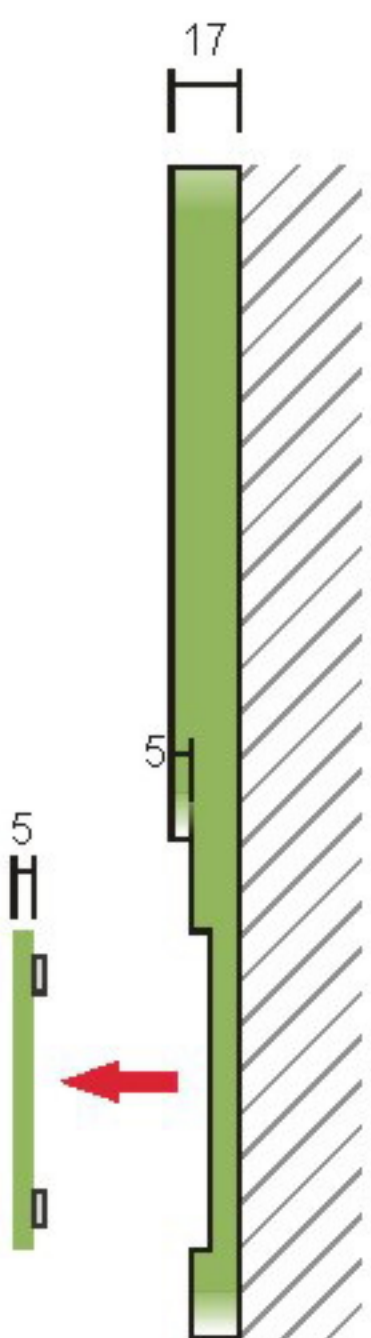


右视图 RIGHTVIEW



B款

正视图 FRONT VIEW

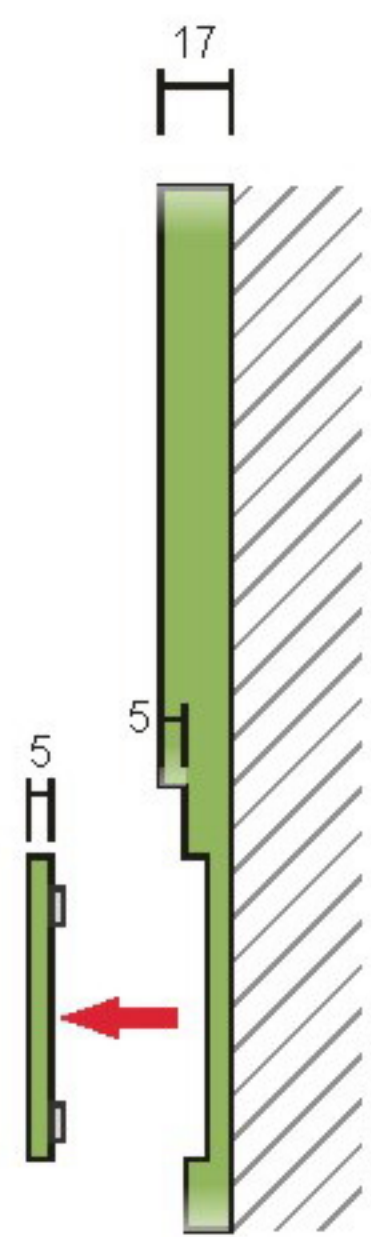


右视图 RIGHTVIEW




Material Technology
材料工艺

版面信息为示意，后期由制作单位深化

- A 厚1.2mmGB304#不锈钢焊制造型，部分正面及全部侧面氟碳烤漆标准色C-01，面罩抗指纹光油。
- B 部分正面区域表面氟碳烤漆标准色A-01，面罩抗指纹光油。
- C 5mm亚克力喷漆，内容丝网印刷，背部嵌入强力磁铁，磁吸固定于底板。
- D 文字丝网印刷白色。
- E 辅助图形丝网印刷标准色C-02。

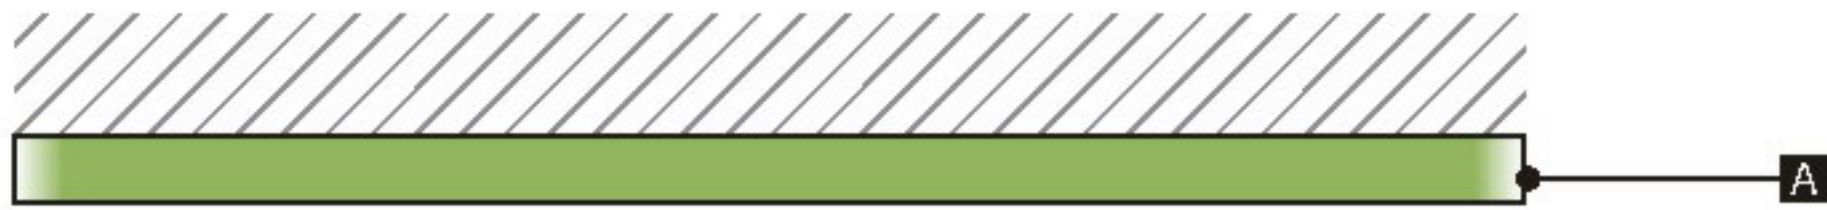

顶视图 TOP VIEW

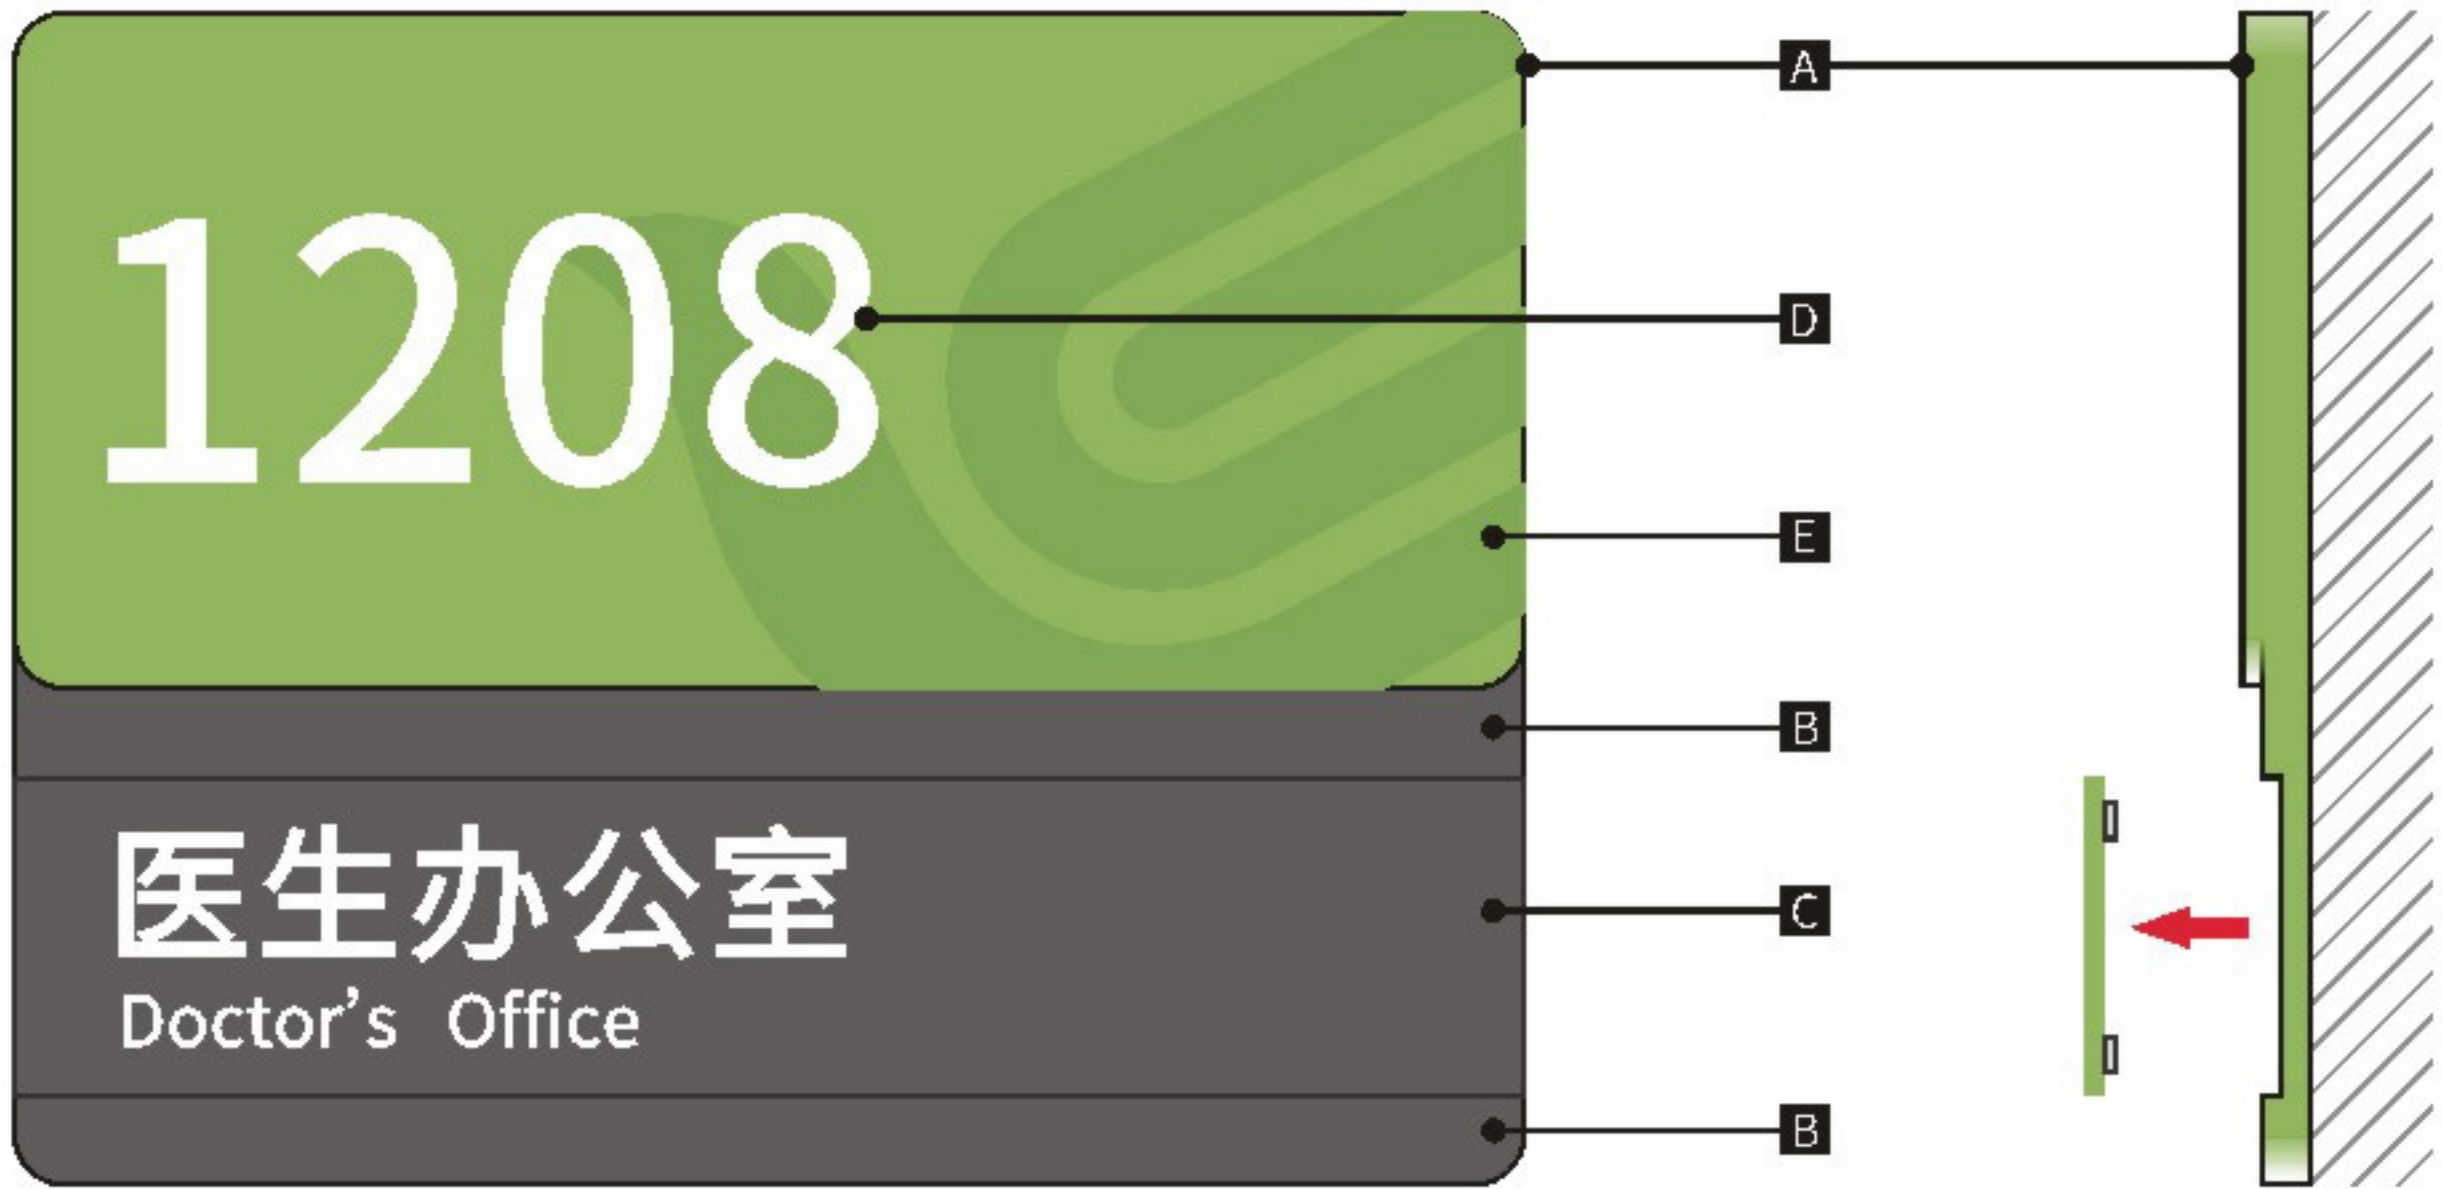

A款

正视图 FRONT VIEW

右视图 RIGHTVIEW



B款

正视图 FRONT VIEW

右视图 RIGHTVIEW



中侨科艺

设计方案确认栏:

建设单位
Client

项目
Project
中山大学附属肿瘤医院黄埭院区

图纸名称
Drawing Title
办公室门牌

图纸编号
Drawing Numbers
B23

绘图人
Drawing People

校对人
Proofreader

日期
Date
2020.11

Size Parameters
规格尺寸

版面信息为示意，后期由制作单位深化



正视图 FRONT VIEW



正视图 FRONT VIEW



设计方案确认栏:

建设单位
Client

项目
Project
中山大学附属肿瘤医院黄埭院区


图纸名称
Drawing Title
窗口定位牌

图纸编号
Drawing Numbers
B24

绘图人
Drawing People
校对
Proofreader

日期
Date
2020.11

A 透明贴膜，文字白色，数字标准色C-01。

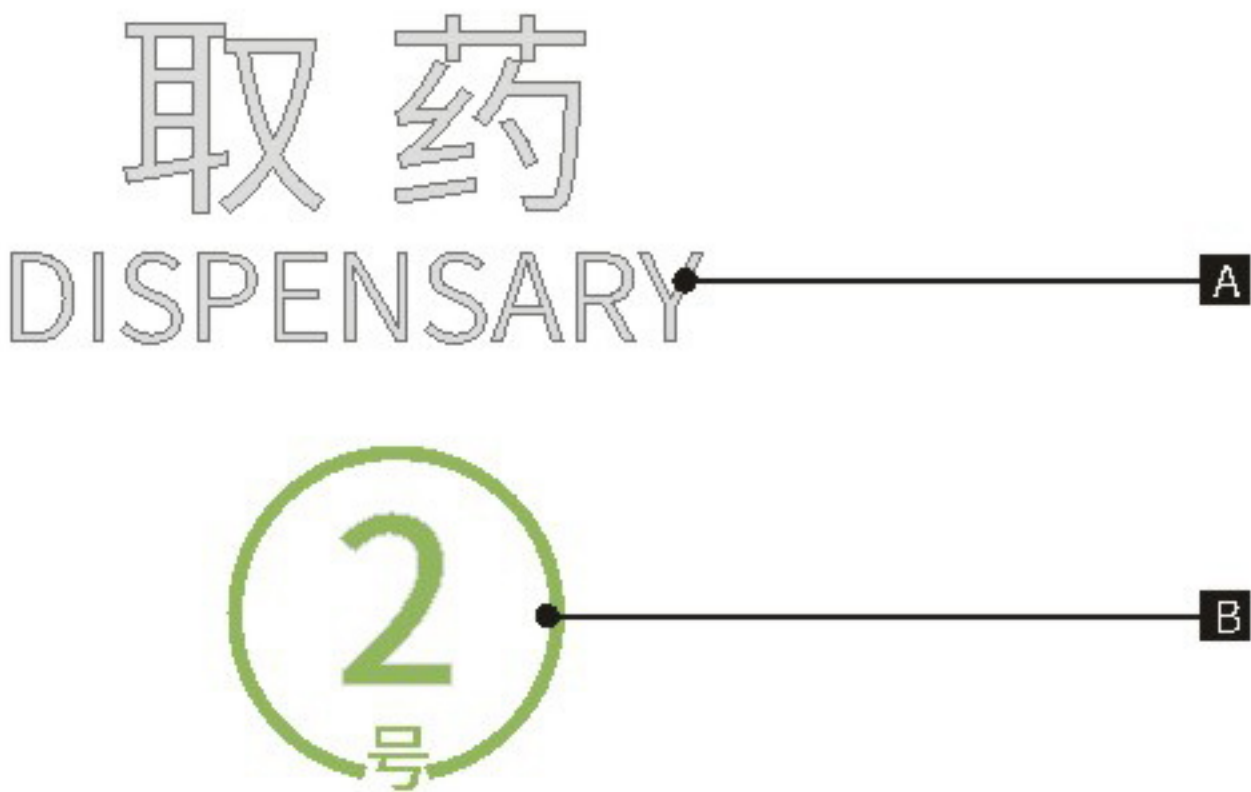

现金票据请当面核对，离柜概不负责
Please Check Cash Bills In Person , From The Cabinet Shall Not be Responsible

请排队等候
Please Line Up

请出示医保卡
Please show your Health Insurance Card

预约取号请出示订单号
Please show your order number when you make an appointment

正视图 FRONT VIEW



现金票据请当面核对，离柜概不负责
Please Check Cash Bills In Person , From The Cabinet Shall Not be Responsible

请排队等候
Please Line Up

请出示医保卡
Please show your Health Insurance Card

预约取号请出示订单号
Please show your order number when you make an appointment

正视图 FRONT VIEW



设计方案确认栏:

建设单位
Client

项目
Project
中山大学附属肿瘤医院黄埭院区

图纸名称
Drawing Title
窗口定位牌


图纸编号
Drawing Numbers
B24

绘图人
Drawing People
校对
Proofreader

日期
Date
2020.11

Size Parameters
规格尺寸

版面信息为示意，后期由制作单位深化

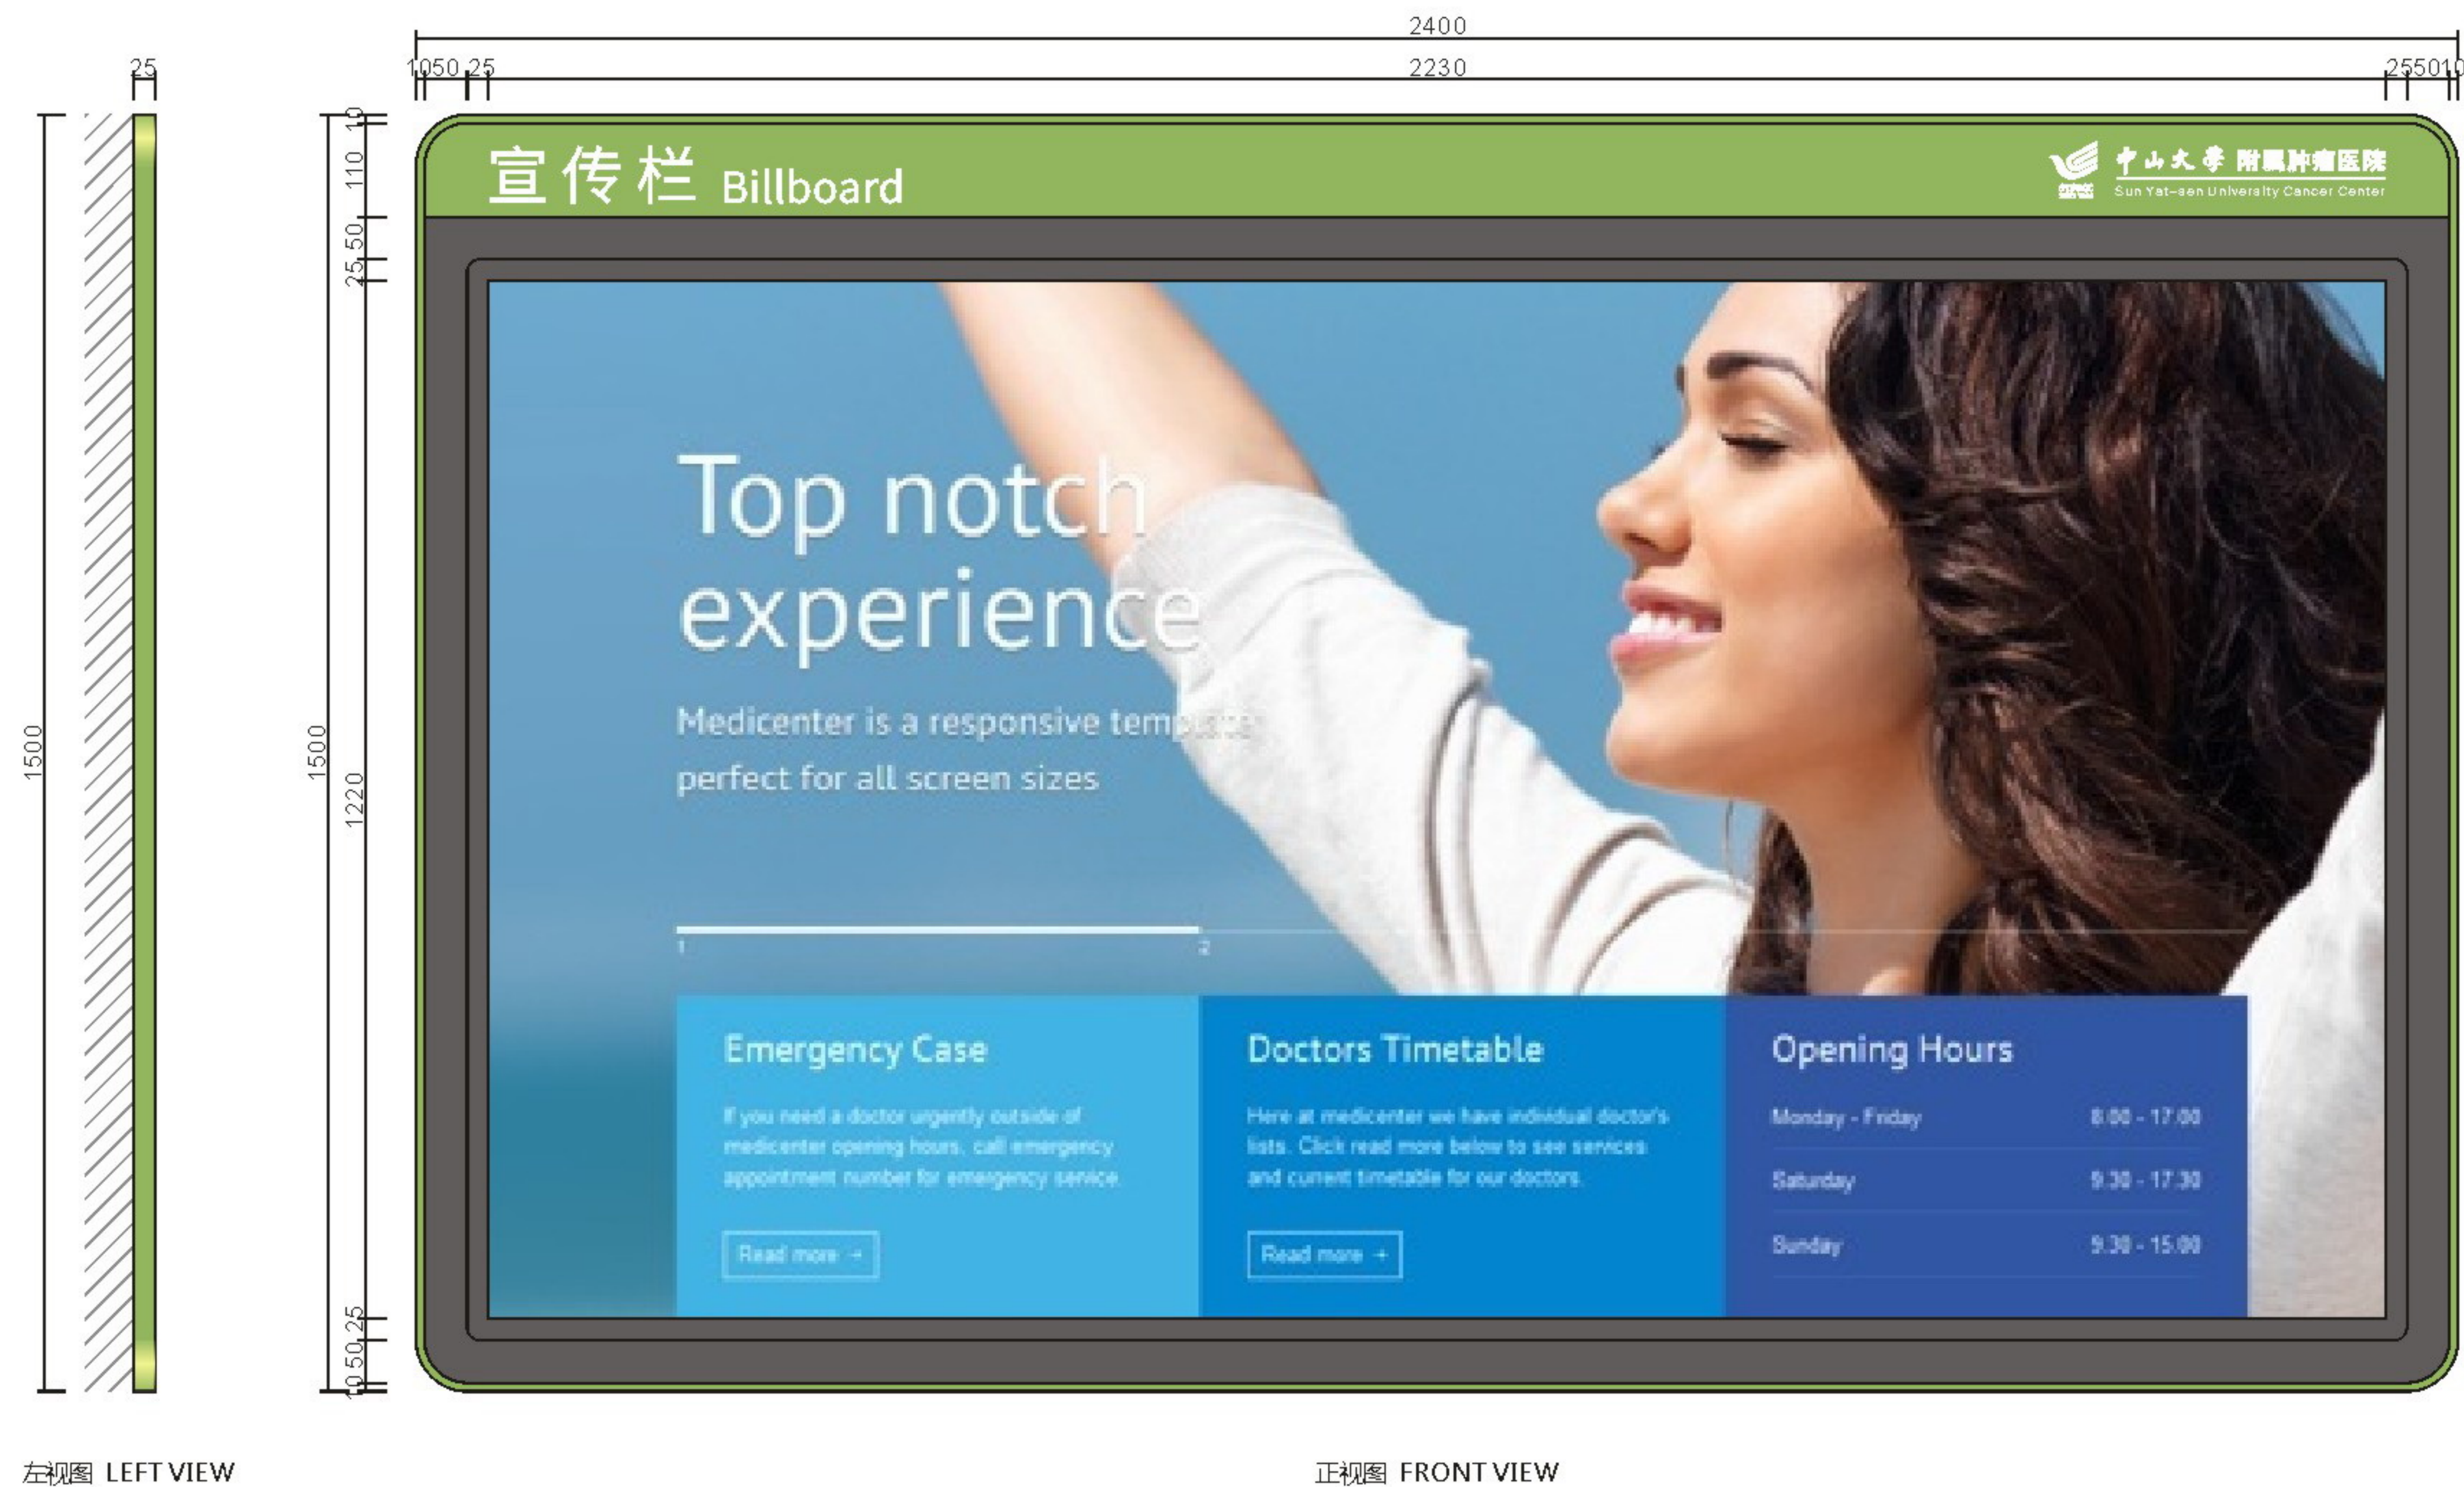

左视图 LEFT VIEW

正视图 FRONT VIEW



设计方案确认栏:

建设单位
Client

项目
Project
中山大学附属肿瘤医院黄埔院区

图纸名称
Drawing Title
宣传栏

图纸编号
Drawing Numbers
B27

绘图人
Drawing People


校对入
Proofreader

日期
Date
2020.11

Material Technology
材料工艺

版面信息为示意，后期由制作单位深化

- A 厚1.2mmGB304#不锈钢焊制造型，正面及侧面氟碳烤漆标准色C-01，面罩抗指纹光油。
- B 表面氟碳烤漆标准色C-01，面板下沉10mm，面罩抗指纹光油。
- C 表面氟碳烤漆标准色A-01，面板下沉10mm，面罩抗指纹光油。
- D 厚1.2mmGB304#不锈钢焊制边框，正面及侧面氟碳烤漆标准色A-01，面罩抗指纹光油，面板为透明有机玻璃，底板为磁性白板，门框由液压杆支撑可向上开启。
- E 文字丝网印刷白色。

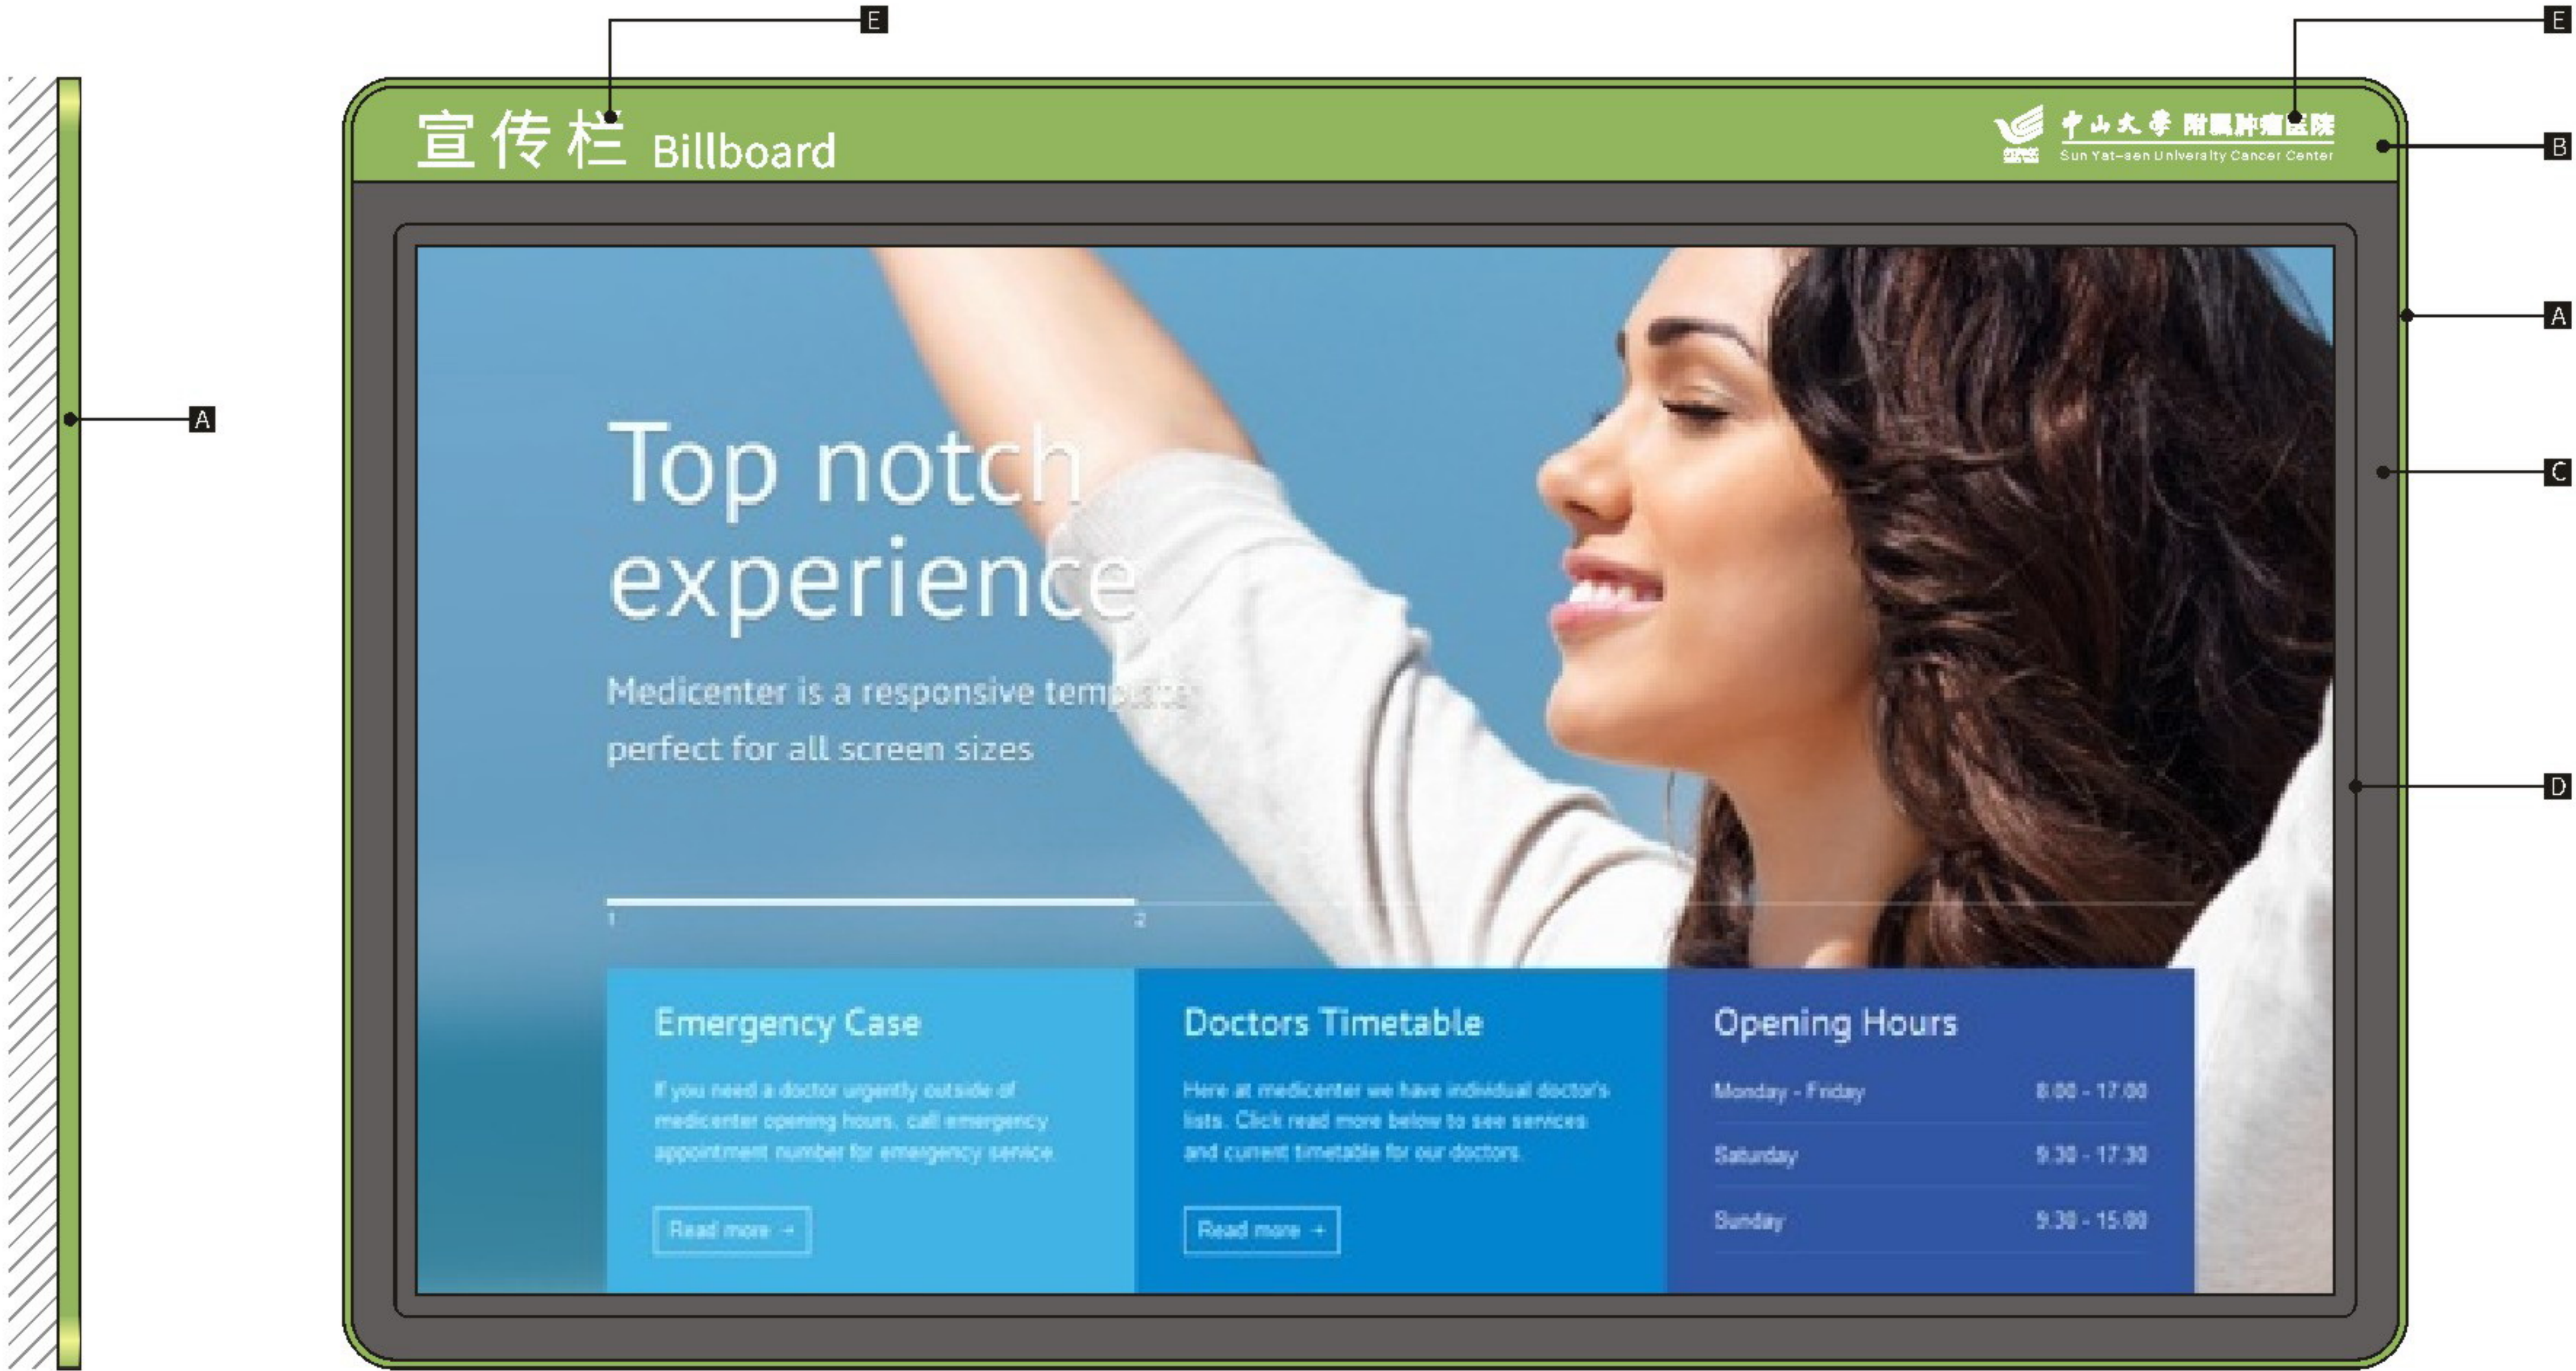

左视图 LEFT VIEW

正视图 FRONT VIEW



设计方案确认栏:

建设单位
Client

项目
Project
中山大学附属肿瘤医院黄埭院区

图纸名称
Drawing Title
宣传栏

图纸编号
Drawing Numbers
B27


绘图人
Drawing People

校对
Proofreader

日期
Date
2020.11

Size Parameters
规格尺寸

版面信息为示意，后期由制作单位深化

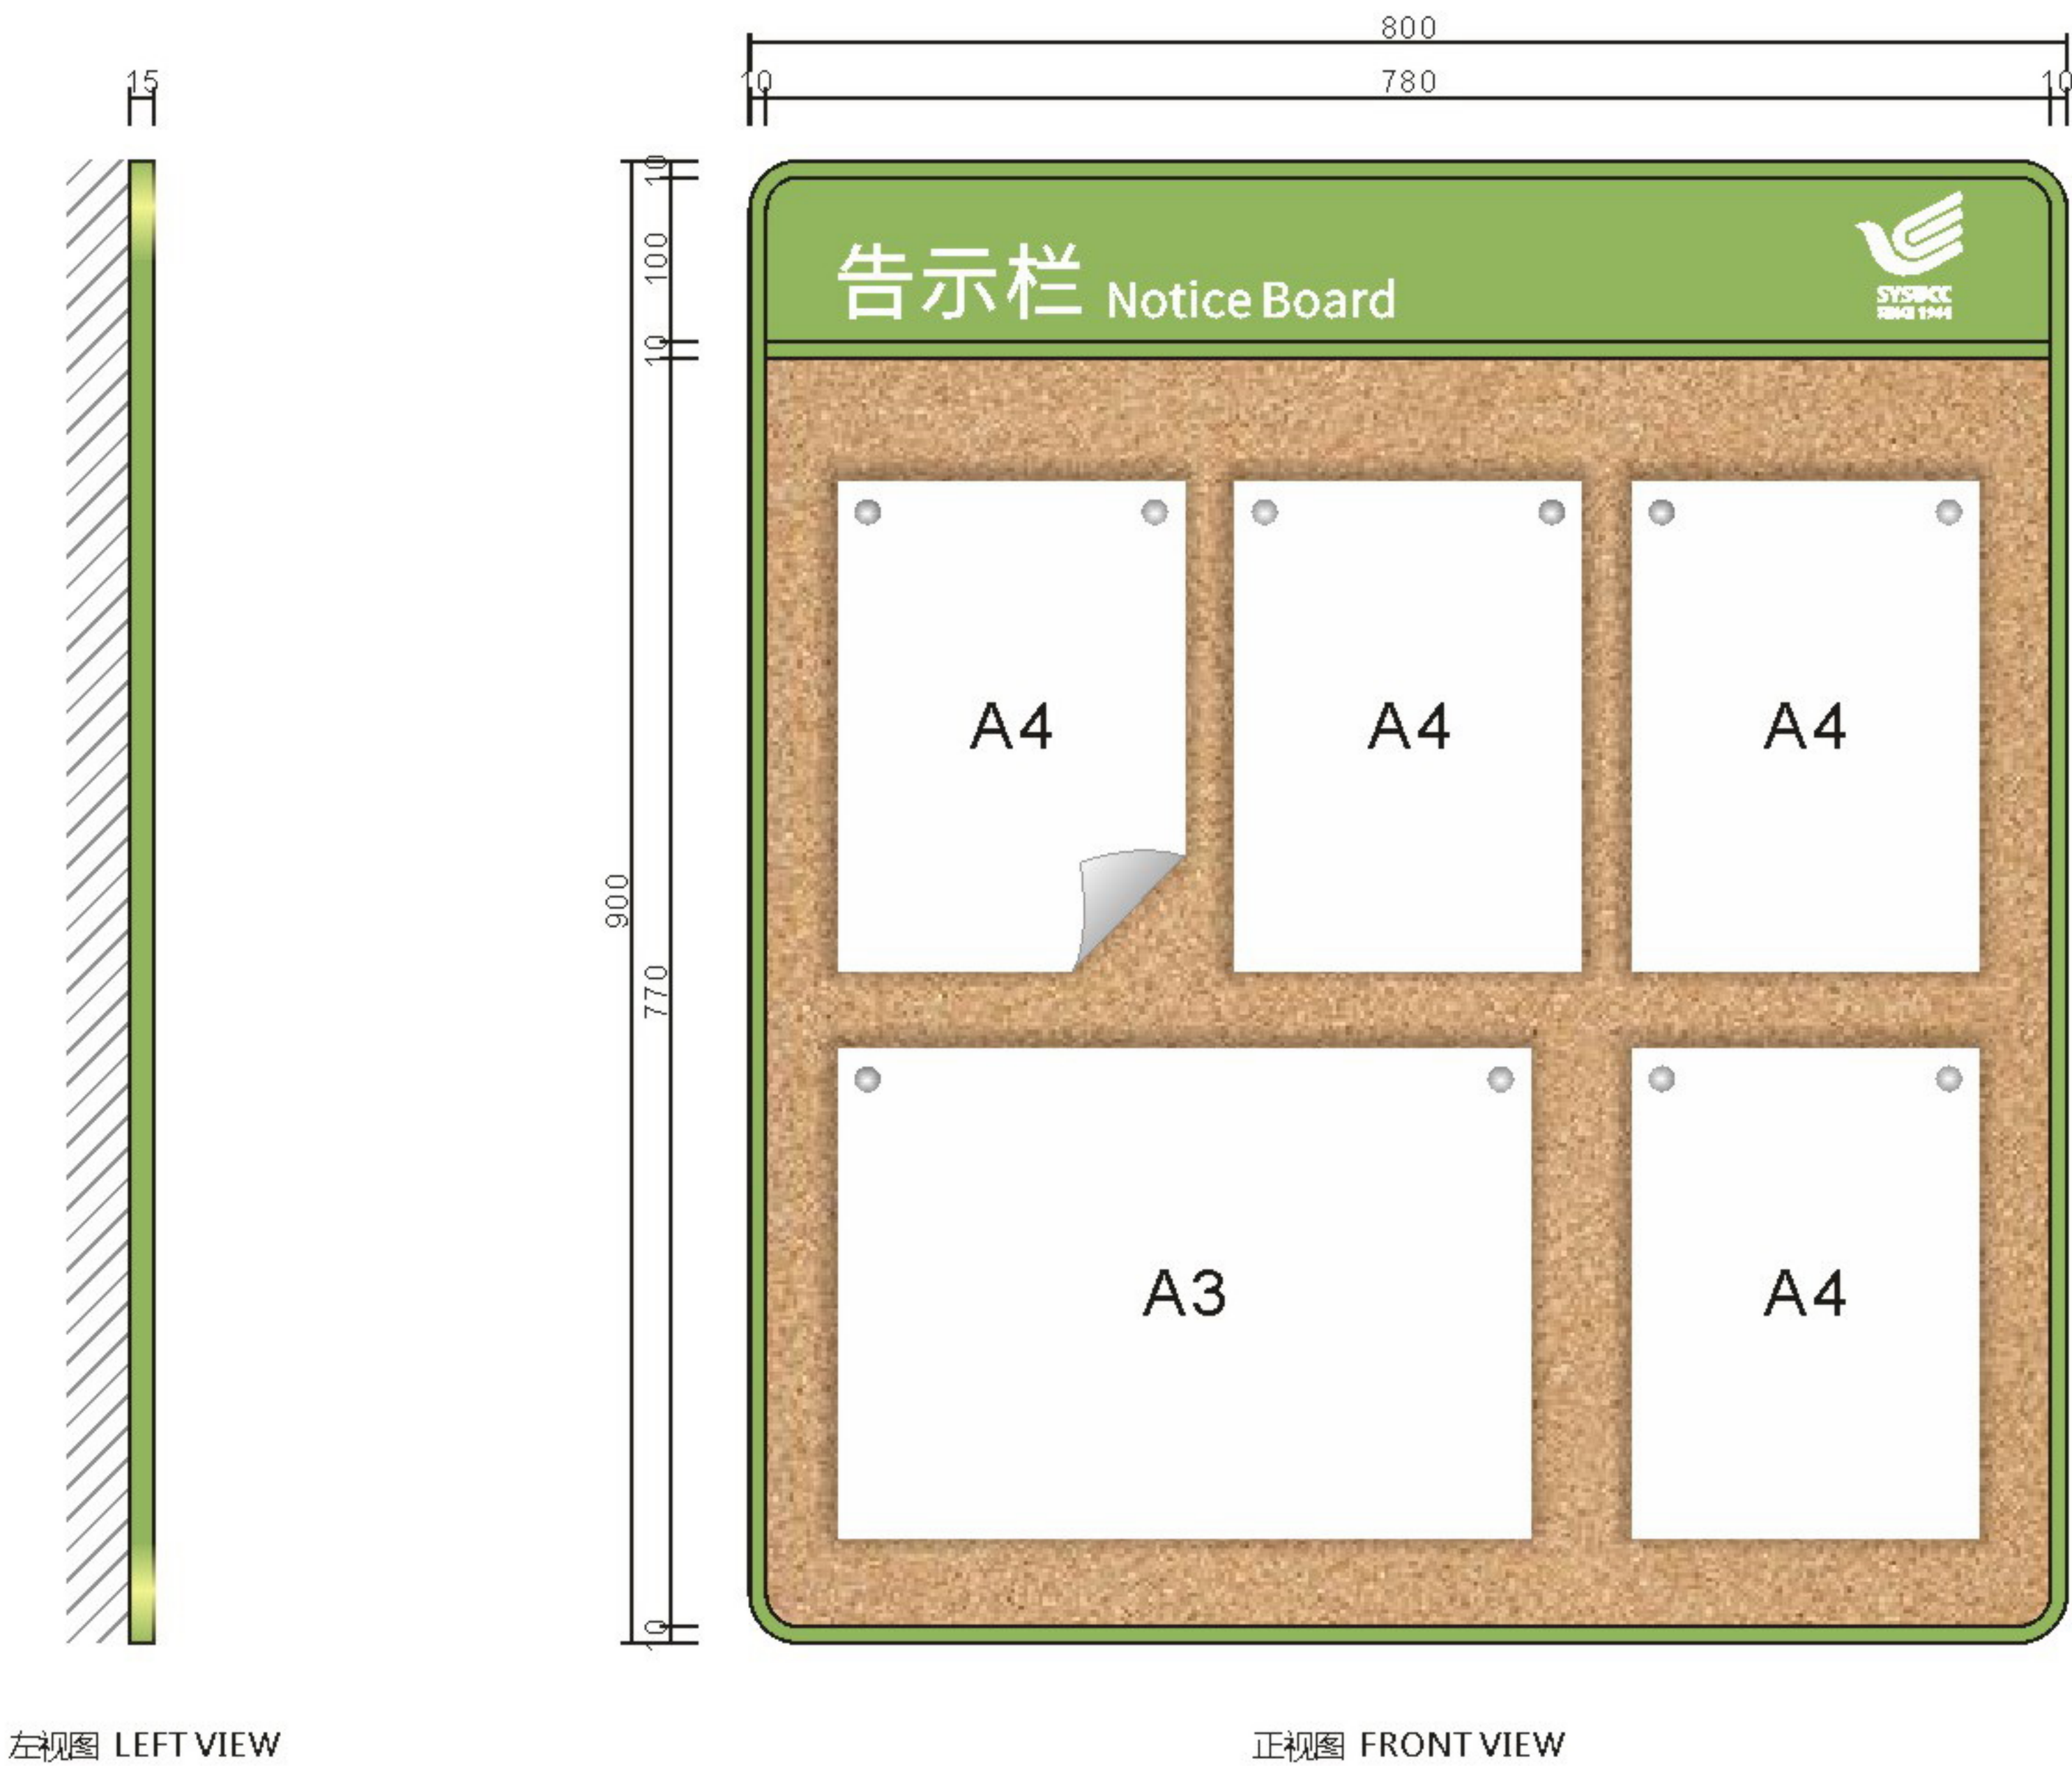

左视图 LEFT VIEW

正视图 FRONT VIEW




设计方案确认栏:	
建设单位 Client	
项目 Project 中山大学附属肿瘤医院黄埭院区	
图纸名称 Drawing Title 公告栏	
图纸编号 Drawing Numbers B28	
绘图人 Drawing People	校对入 Proofreader
日期 Date	2020.11

Material Technology
材料工艺

版面信息为示意，后期由制作单位深化

- A 厚1.2mmGB304#不锈钢焊制造型，正面及侧面氟碳烤漆标准色C-01，面罩抗指纹光油。
- B 表面氟碳烤漆标准色C-01，面板下沉5mm，面罩抗指纹光油。
- C 面板为软木，下沉5mm，画面采用图钉固定。
- D 文字丝网印刷白色。

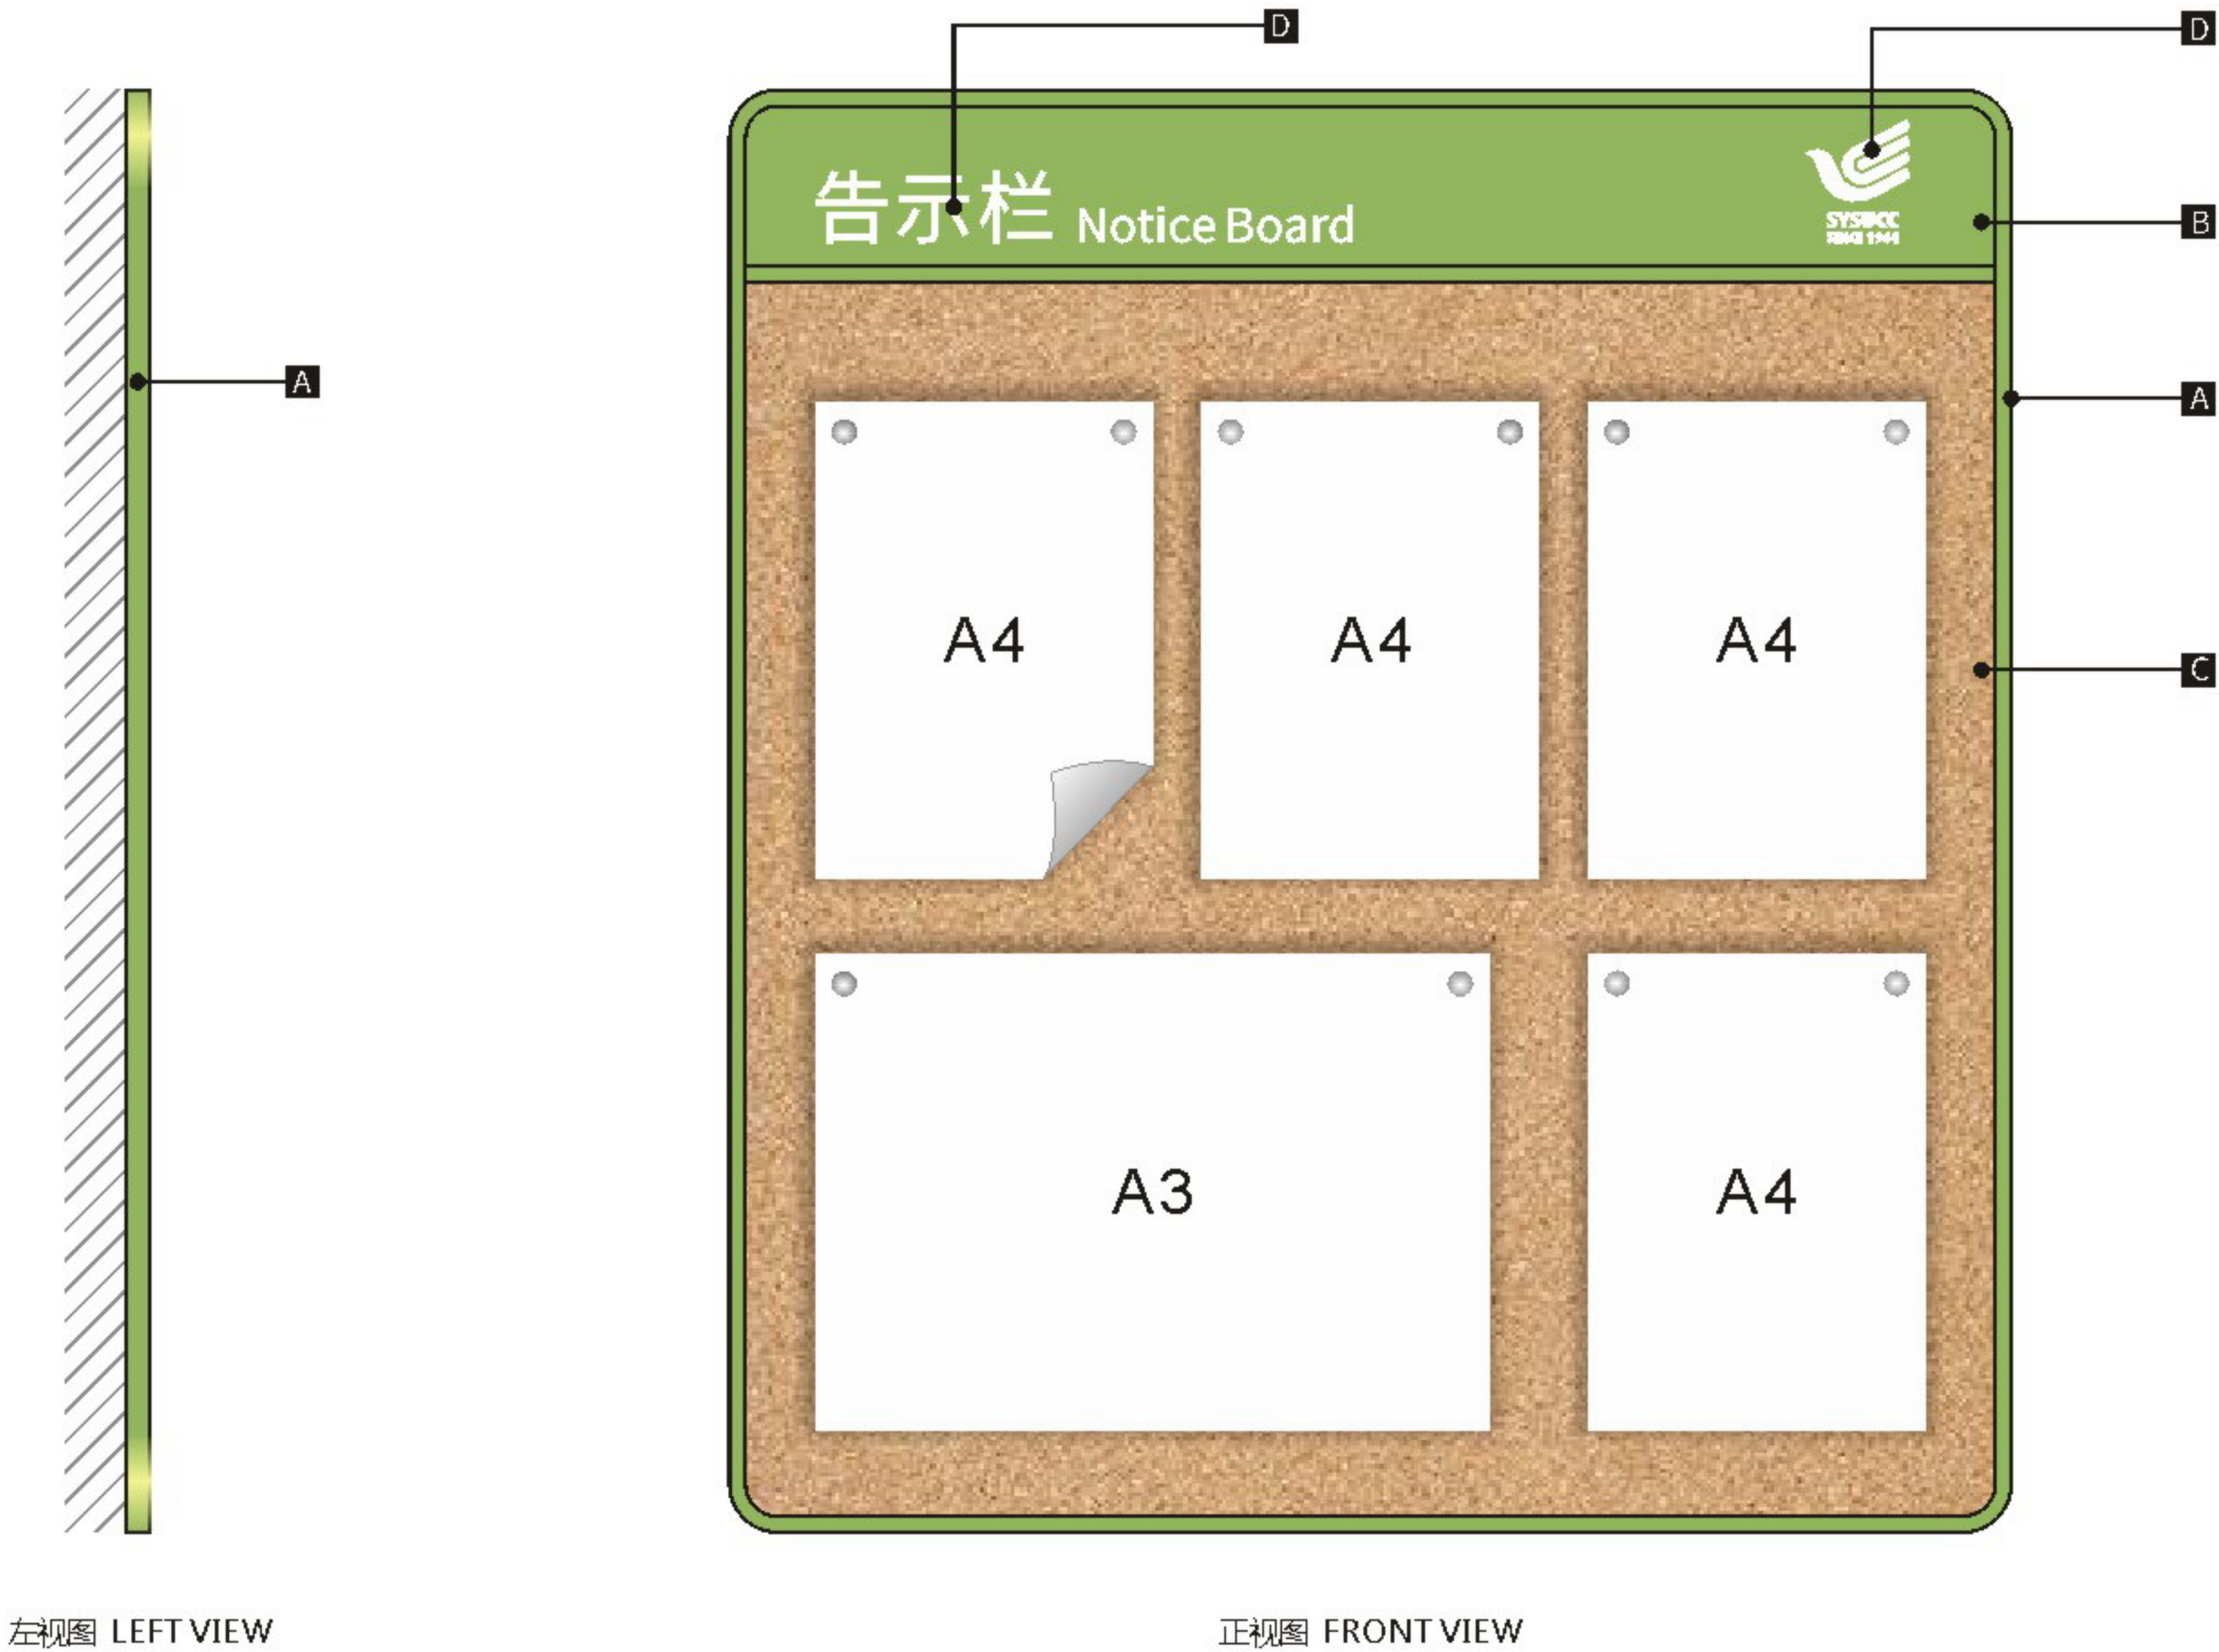

左视图 LEFT VIEW

正视图 FRONT VIEW



设计方案确认栏:

建设单位
Client

项目
Project
中山大学附属肿瘤医院黄埭院区

图纸名称
Drawing Title
公告栏


图纸编号
Drawing Numbers
B28

绘图人
Drawing People
校对
Proofreader

日期
Date
2020.11

Size Parameters
规格尺寸

版面信息为示意，后期由制作单位深化

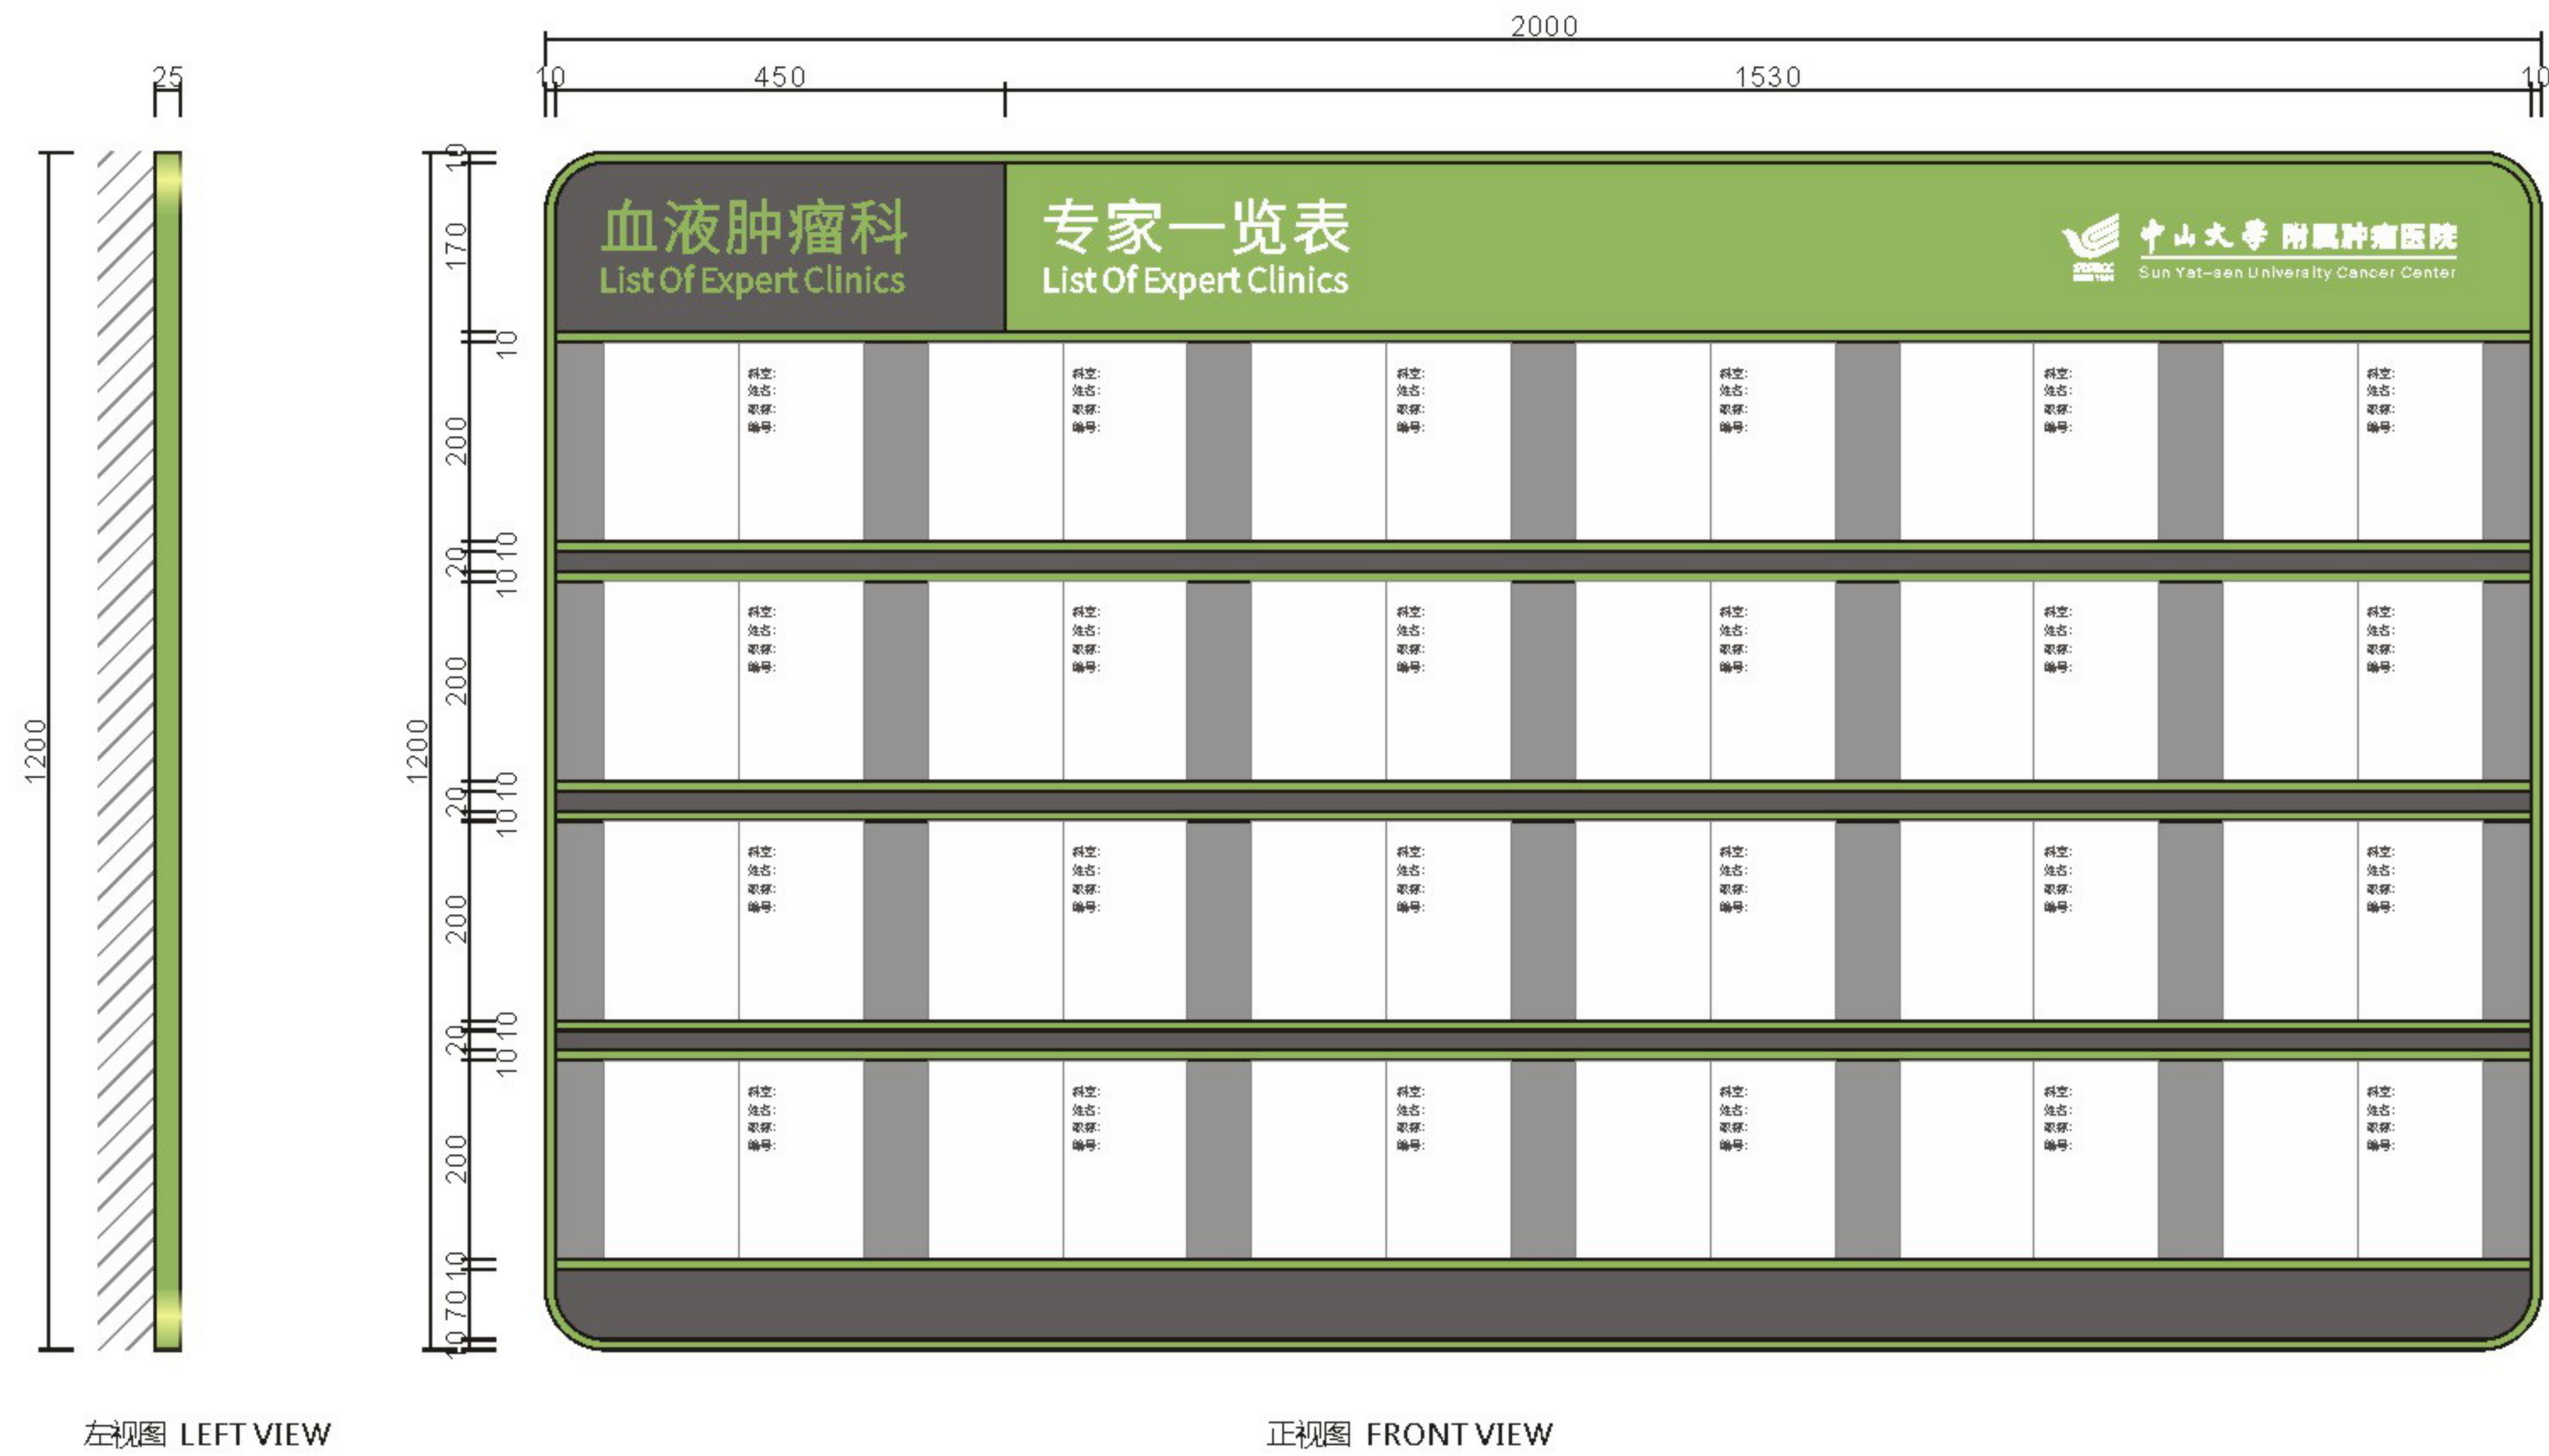

设计方案确认栏:

建设单位
Client

项目
Project
中山大学附属肿瘤医院黄埭院区

图纸名称
Drawing Title
专家介绍一览表

图纸编号
Drawing Numbers
B29

绘图人
Drawing People
校对
Proofreader

日期
Date
2020.11

Material Technology
材料工艺

版面信息为示意，后期由制作单位深化

- A 厚1.2mmGB304#不锈钢焊制造型, 正面及侧面氟碳烤漆标准色C-01, 面罩抗指纹光油。
- B 表面氟碳烤漆标准色C-01, 面板下沉10mm, 面罩抗指纹光油。
- C 表面氟碳烤漆标准色B-01, 面板下沉10mm, 面罩抗指纹光油。
- D 画面部分采用2mm机片背胶写真, 可弯曲卡入上下横档卡槽。
- E 文字丝网印刷白色/标准色C-01。
- F 表面氟碳烤漆标准色A-01, 面板下沉10mm, 面罩抗指纹光油。



左视图 LEFT VIEW



正视图 FRONT VIEW



设计方案确认栏:

建设单位
Client

项目
Project
中山大学附属肿瘤医院黄埭院区

图纸名称
Drawing Title
专家介绍一览表


图纸编号
Drawing Numbers
B29

绘图人
Drawing People
校对
Proofreader

日期
Date
2020.11

Size Parameters
规格尺寸

版面信息为示意，后期由制作单位深化

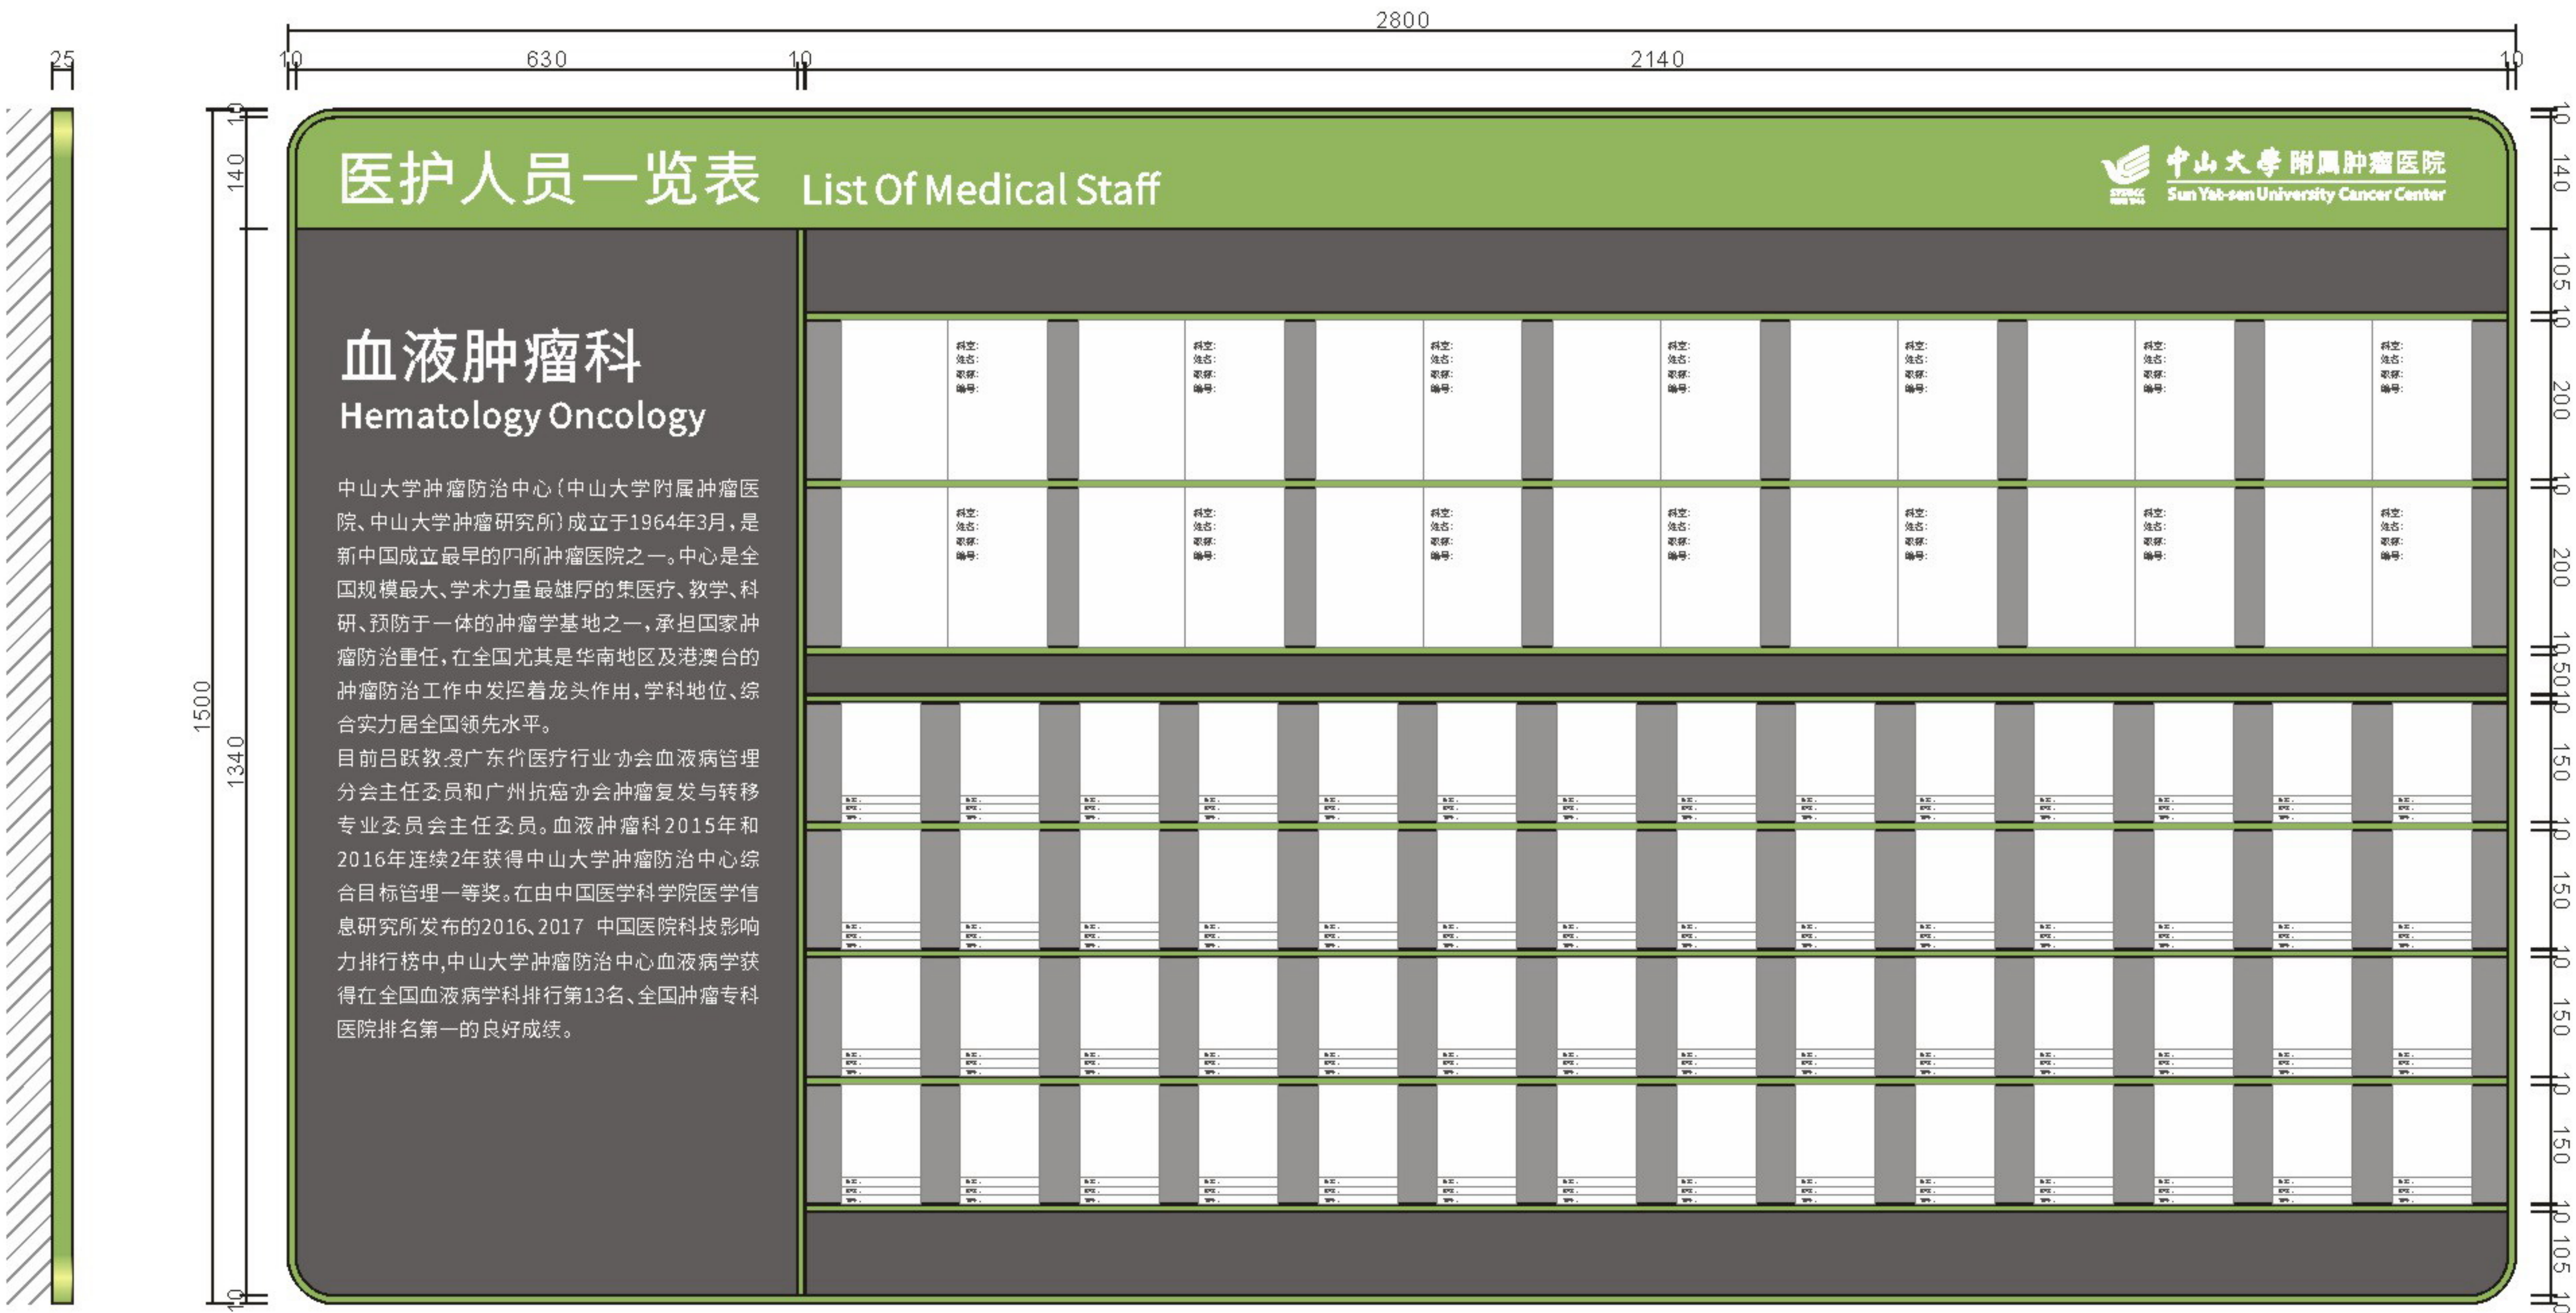

左视图 LEFT VIEW

正视图 FRONT VIEW

设计方案确认栏:

建设单位
Client

项目
Project
中山大学附属肿瘤医院黄埭院区

图纸名称
Drawing Title
医护人员一览表

图纸编号
Drawing Numbers
B30

绘图人
Drawing People


校对
Proofreader

日期
Date
2020.11

Material Technology
材料工艺

版面信息为示意，后期由制作单位深化


- A 厚1.2mmGB304#不锈钢焊制造型, 正面及侧面氟碳烤漆标准色C-01, 面罩抗指纹光油。
- B 表面氟碳烤漆标准色C-01, 面板下沉10mm, 面罩抗指纹光油。
- C 表面氟碳烤漆标准色B-01, 面板下沉10mm, 面罩抗指纹光油。
- D 画面部分采用2mm机片背胶写真, 可弯曲卡入上下横档卡槽。
- E 文字丝网印刷白色/标准色C-01。
- F 表面氟碳烤漆标准色A-01, 面板下沉10mm, 面罩抗指纹光油。

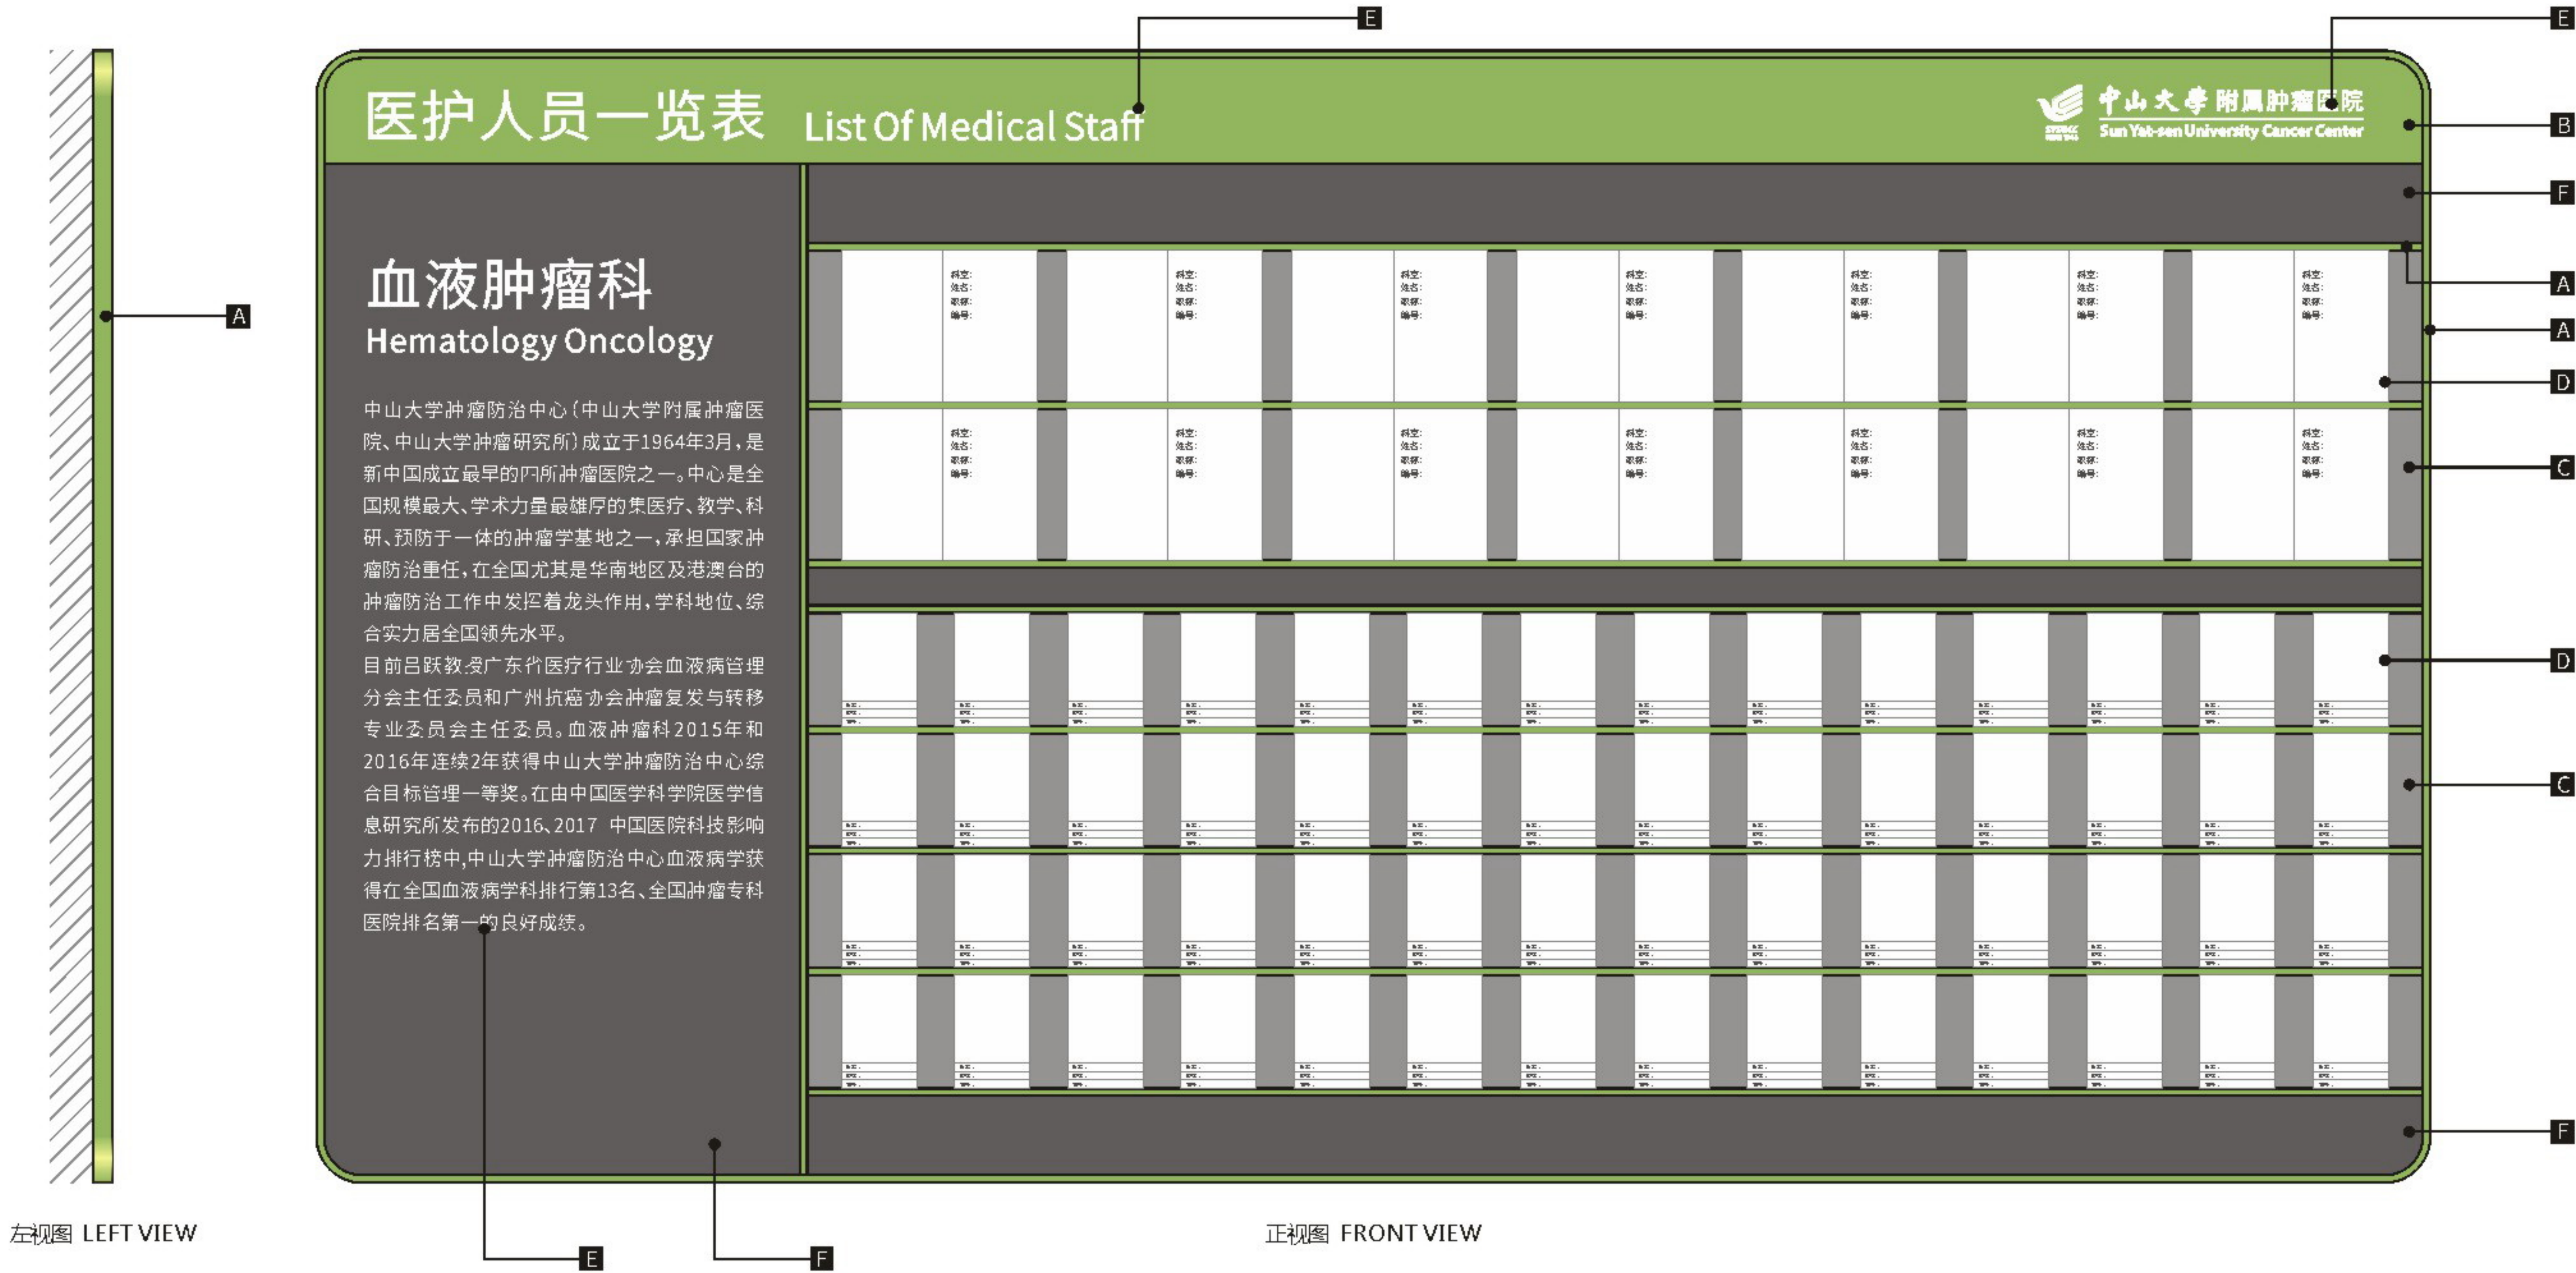

设计方案确认栏:	
建设单位 Client	
项目 Project 中山大学附属肿瘤医院黄埭院区	
图纸名称 Drawing Title 医护人员一览表	
图纸编号 Drawing Numbers B30	
绘图人 Drawing People	校对人 Proofreader
日期 Date	2020.11

Size Parameters
规格尺寸

版面信息为示意，后期由制作单位深化

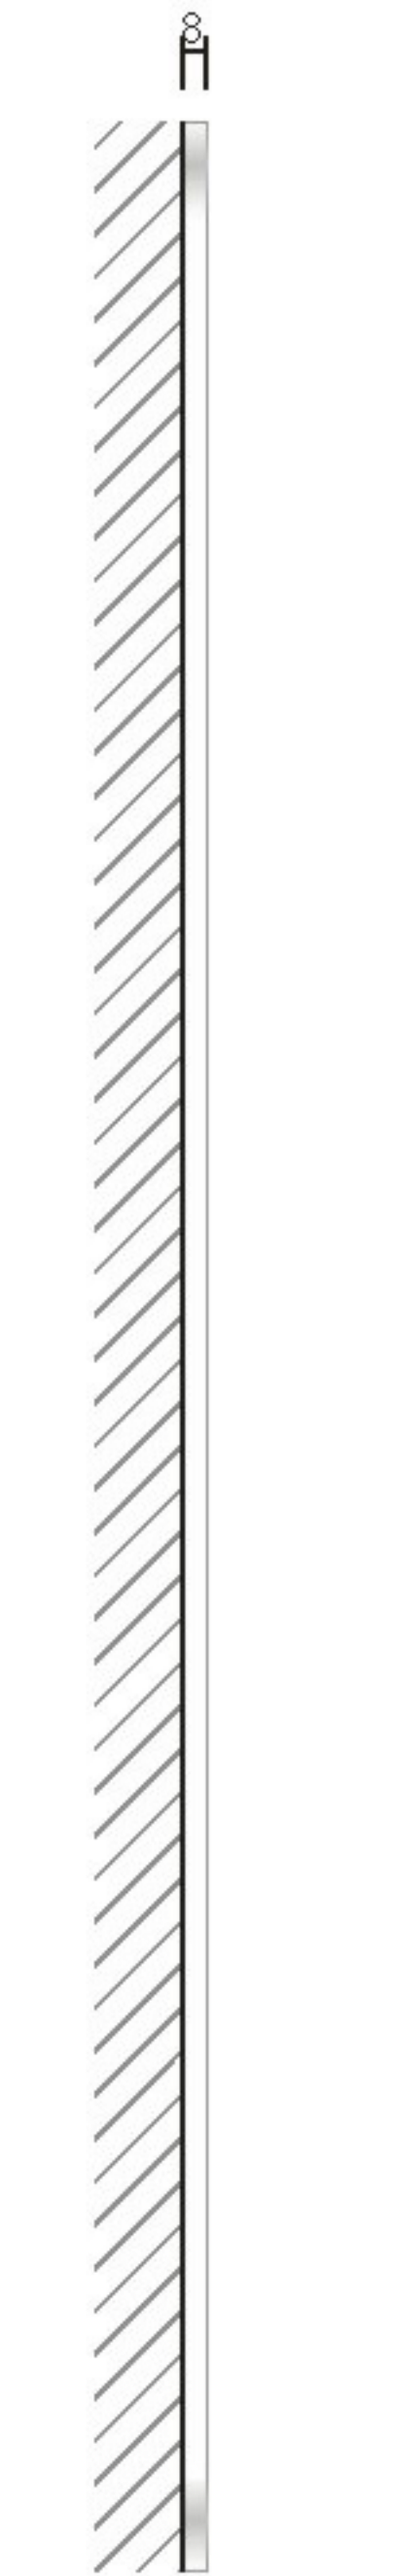

左视图 LEFT VIEW



正视图 FRONT VIEW



设计方案确认栏:

建设单位
Client

项目
Project
中山大学附属肿瘤医院黄埔院区

图纸名称
Drawing Title
流程制度牌

图纸编号
Drawing Numbers
B31

绘图人
Drawing People
校对
Proofreader

日期
Date
2020.11


Material Technology
材料工艺

版面信息为示意，后期由制作单位深化

- A** 厚1.0mmGB304#不锈钢焊制边框, 正面包边及侧面氟碳烤漆标准色D, 面罩抗指纹光油。
- B** 厚5mm有机玻璃背贴高精度写真。



左视图 LEFT VIEW

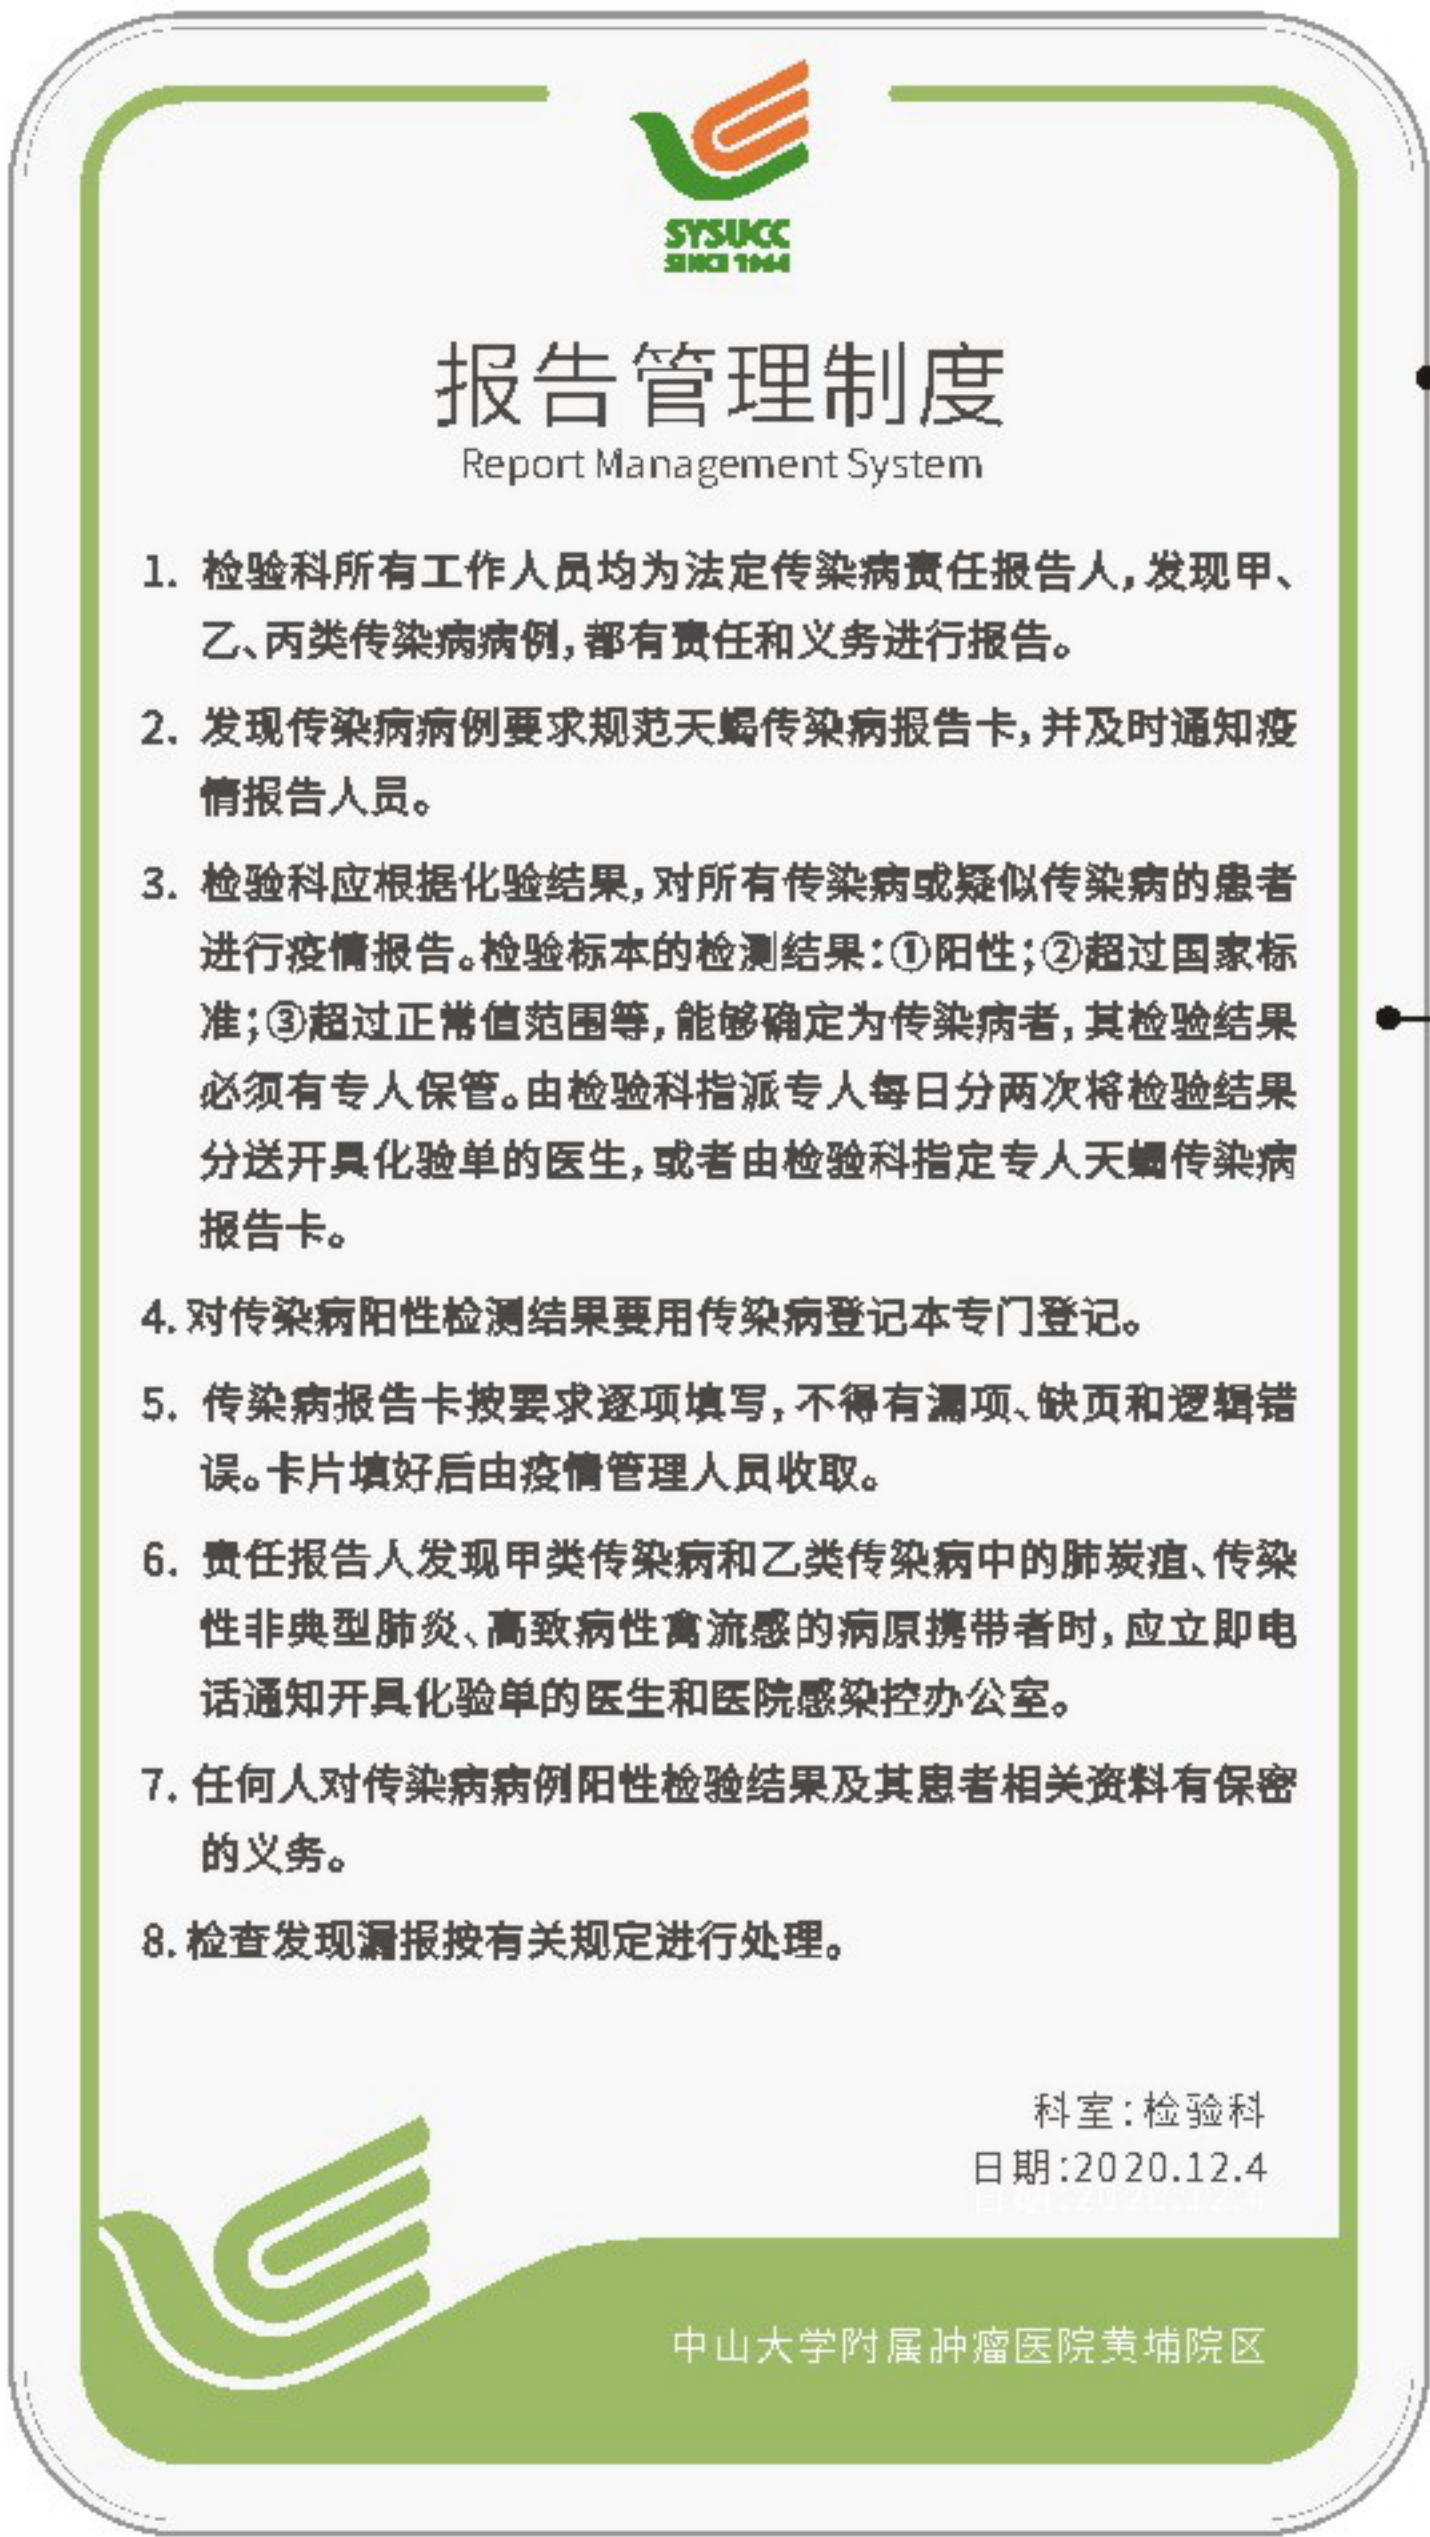

正视图 FRONT VIEW



设计方案确认栏:

建设单位
Client

项目
Project
中山大学附属肿瘤医院黄埔院区

图纸名称
Drawing Title
流程制度牌


图纸编号
Drawing Numbers
B31

绘图人
Drawing People
校对
Proofreader

日期
Date
2020.11

Size Parameters
规格尺寸

版面信息为示意，后期由制作单位深化

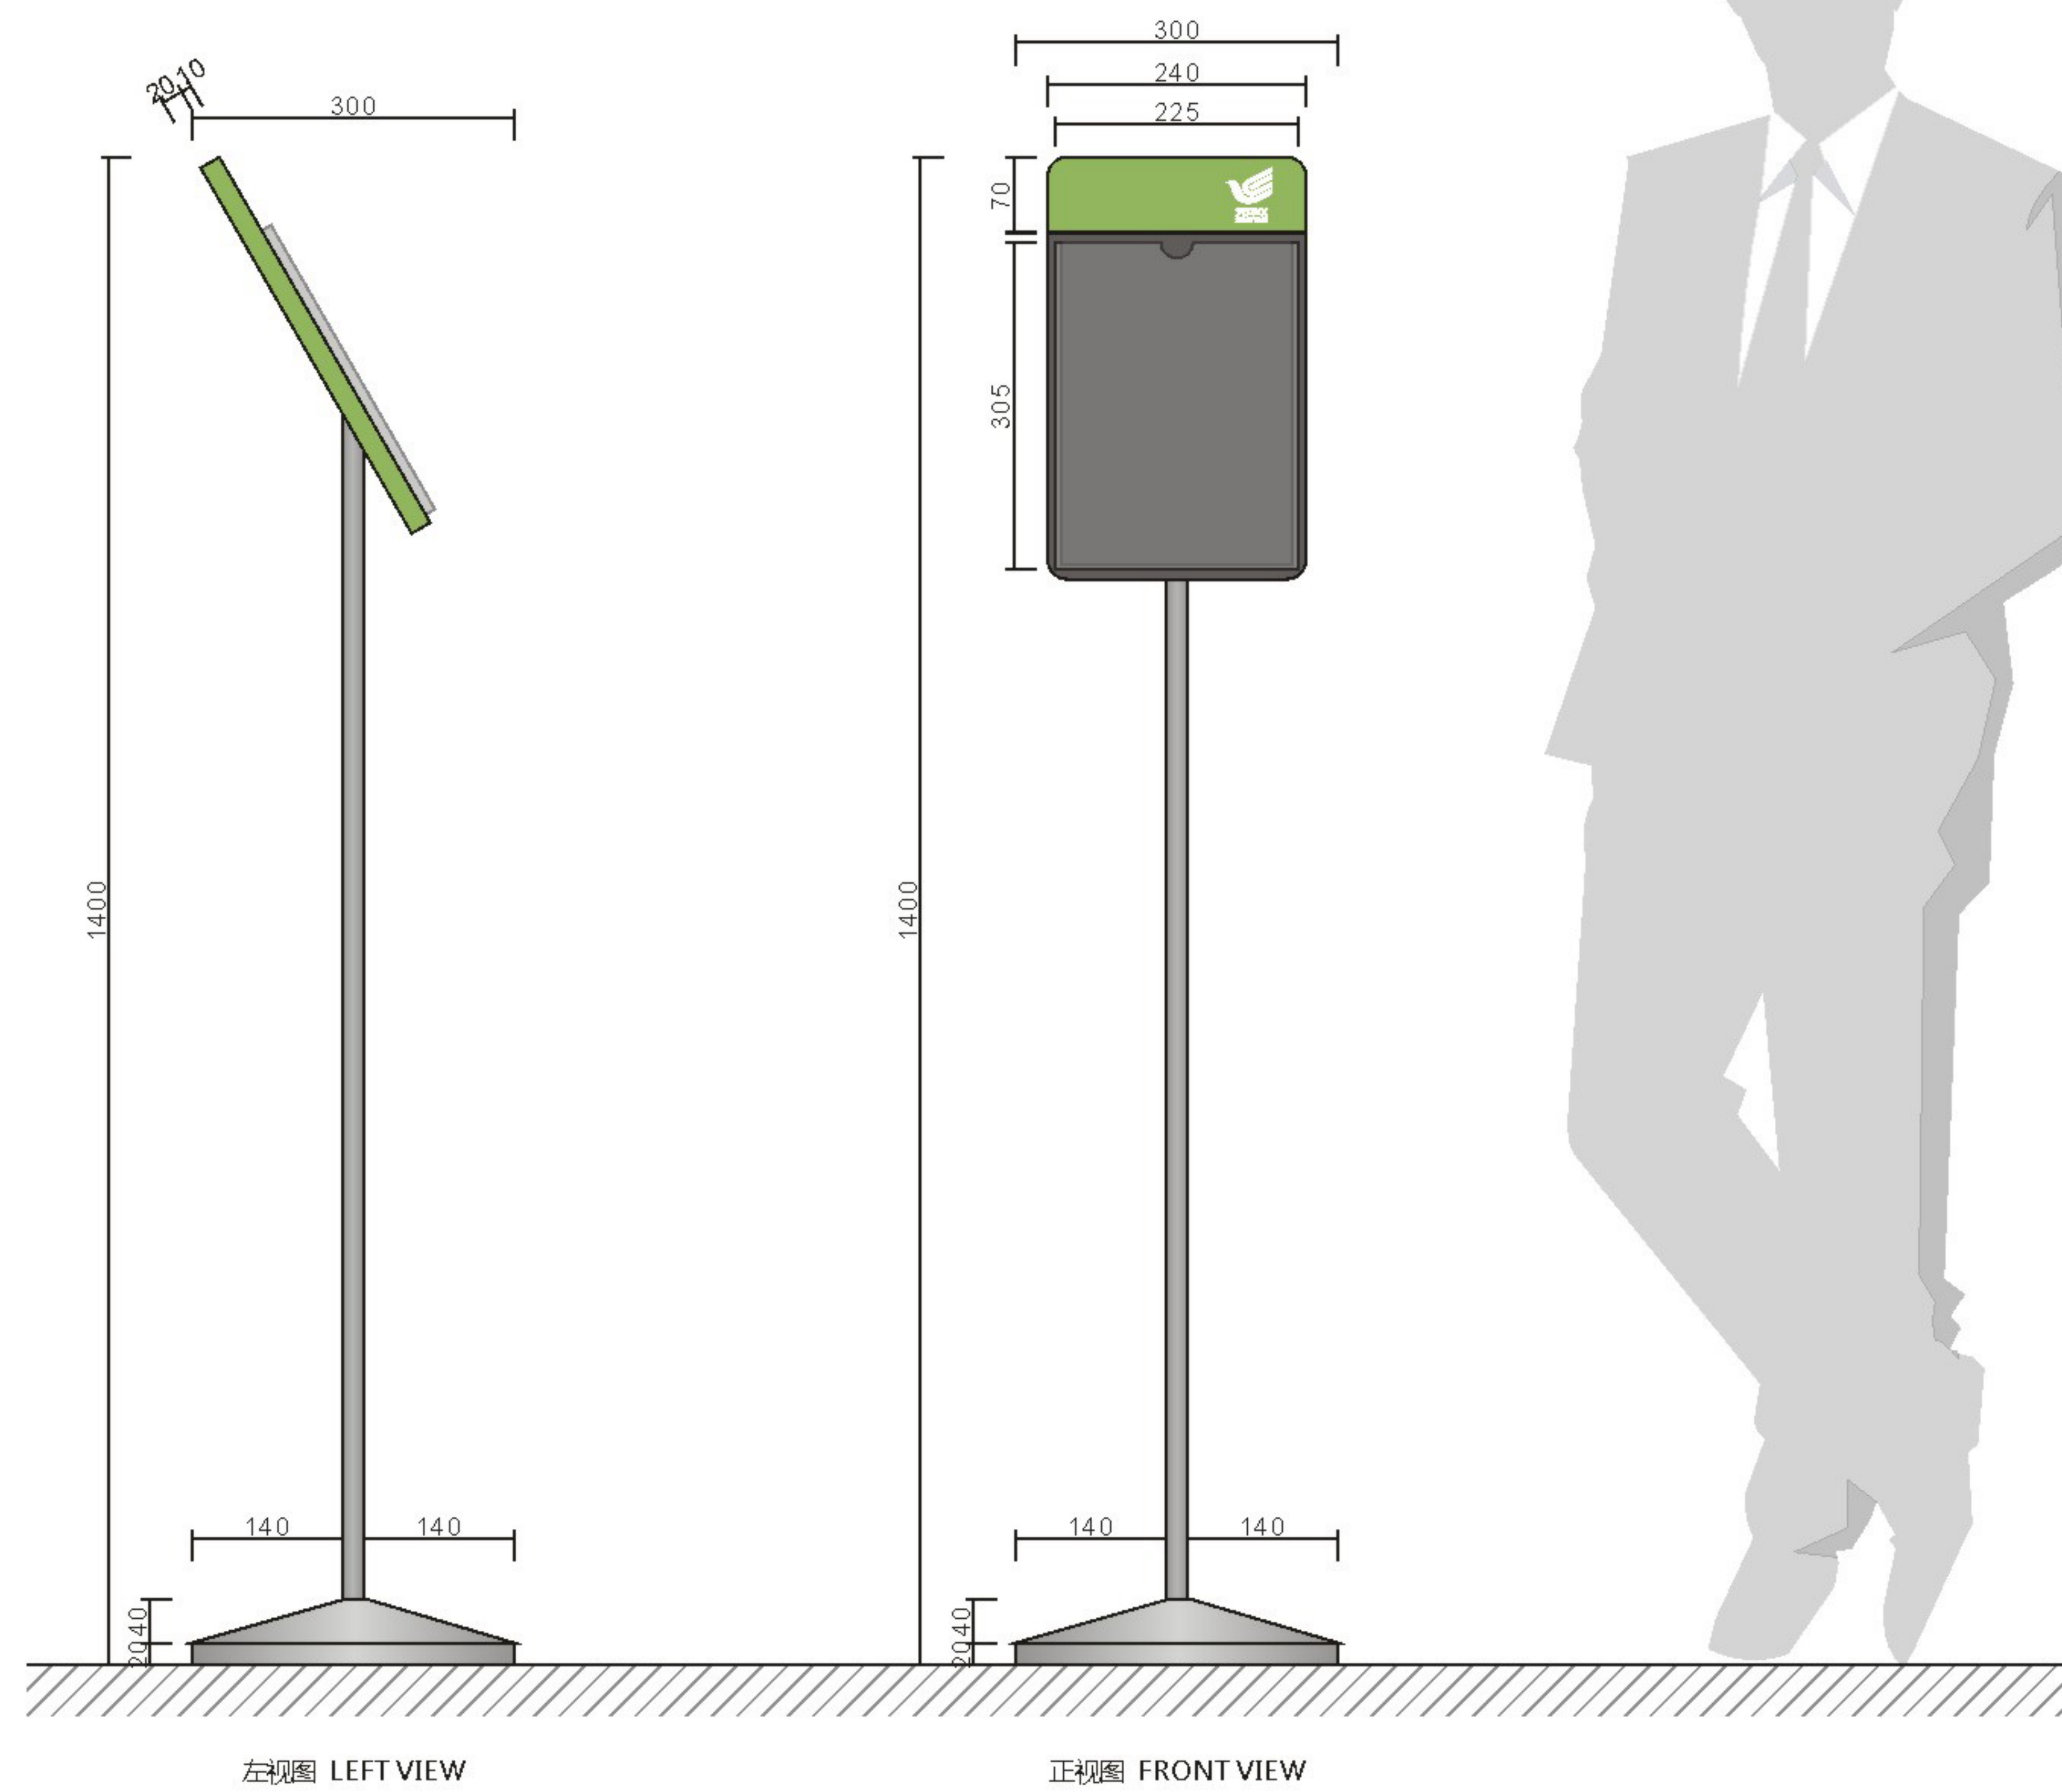

设计方案确认栏:

建设单位
Client

项目
Project
中山大学附属肿瘤医院黄埔院区

图纸名称
Drawing Title
可移动告示栏

图纸编号
Drawing Numbers
B32

绘图人
Drawing People


校对
Proofreader

日期
Date
2020.11

Material Technology
材料工艺

版面信息为示意，后期由制作单位深化

- A 厚1.2mmGB304#不锈钢焊制造型，正面部分及侧面氟碳烤漆标准色C-01，正面下部分烤漆标准色A-01，面罩抗指纹光油。
- B 厚5mm透明有机玻璃制作资料插槽。
- C 厚1.2mmGB304#不锈钢焊制底座造型，内置钢板承重，直径20mm不锈钢圆通焊制立杆，氟碳烤漆标准色B-01，面罩抗指纹光油。

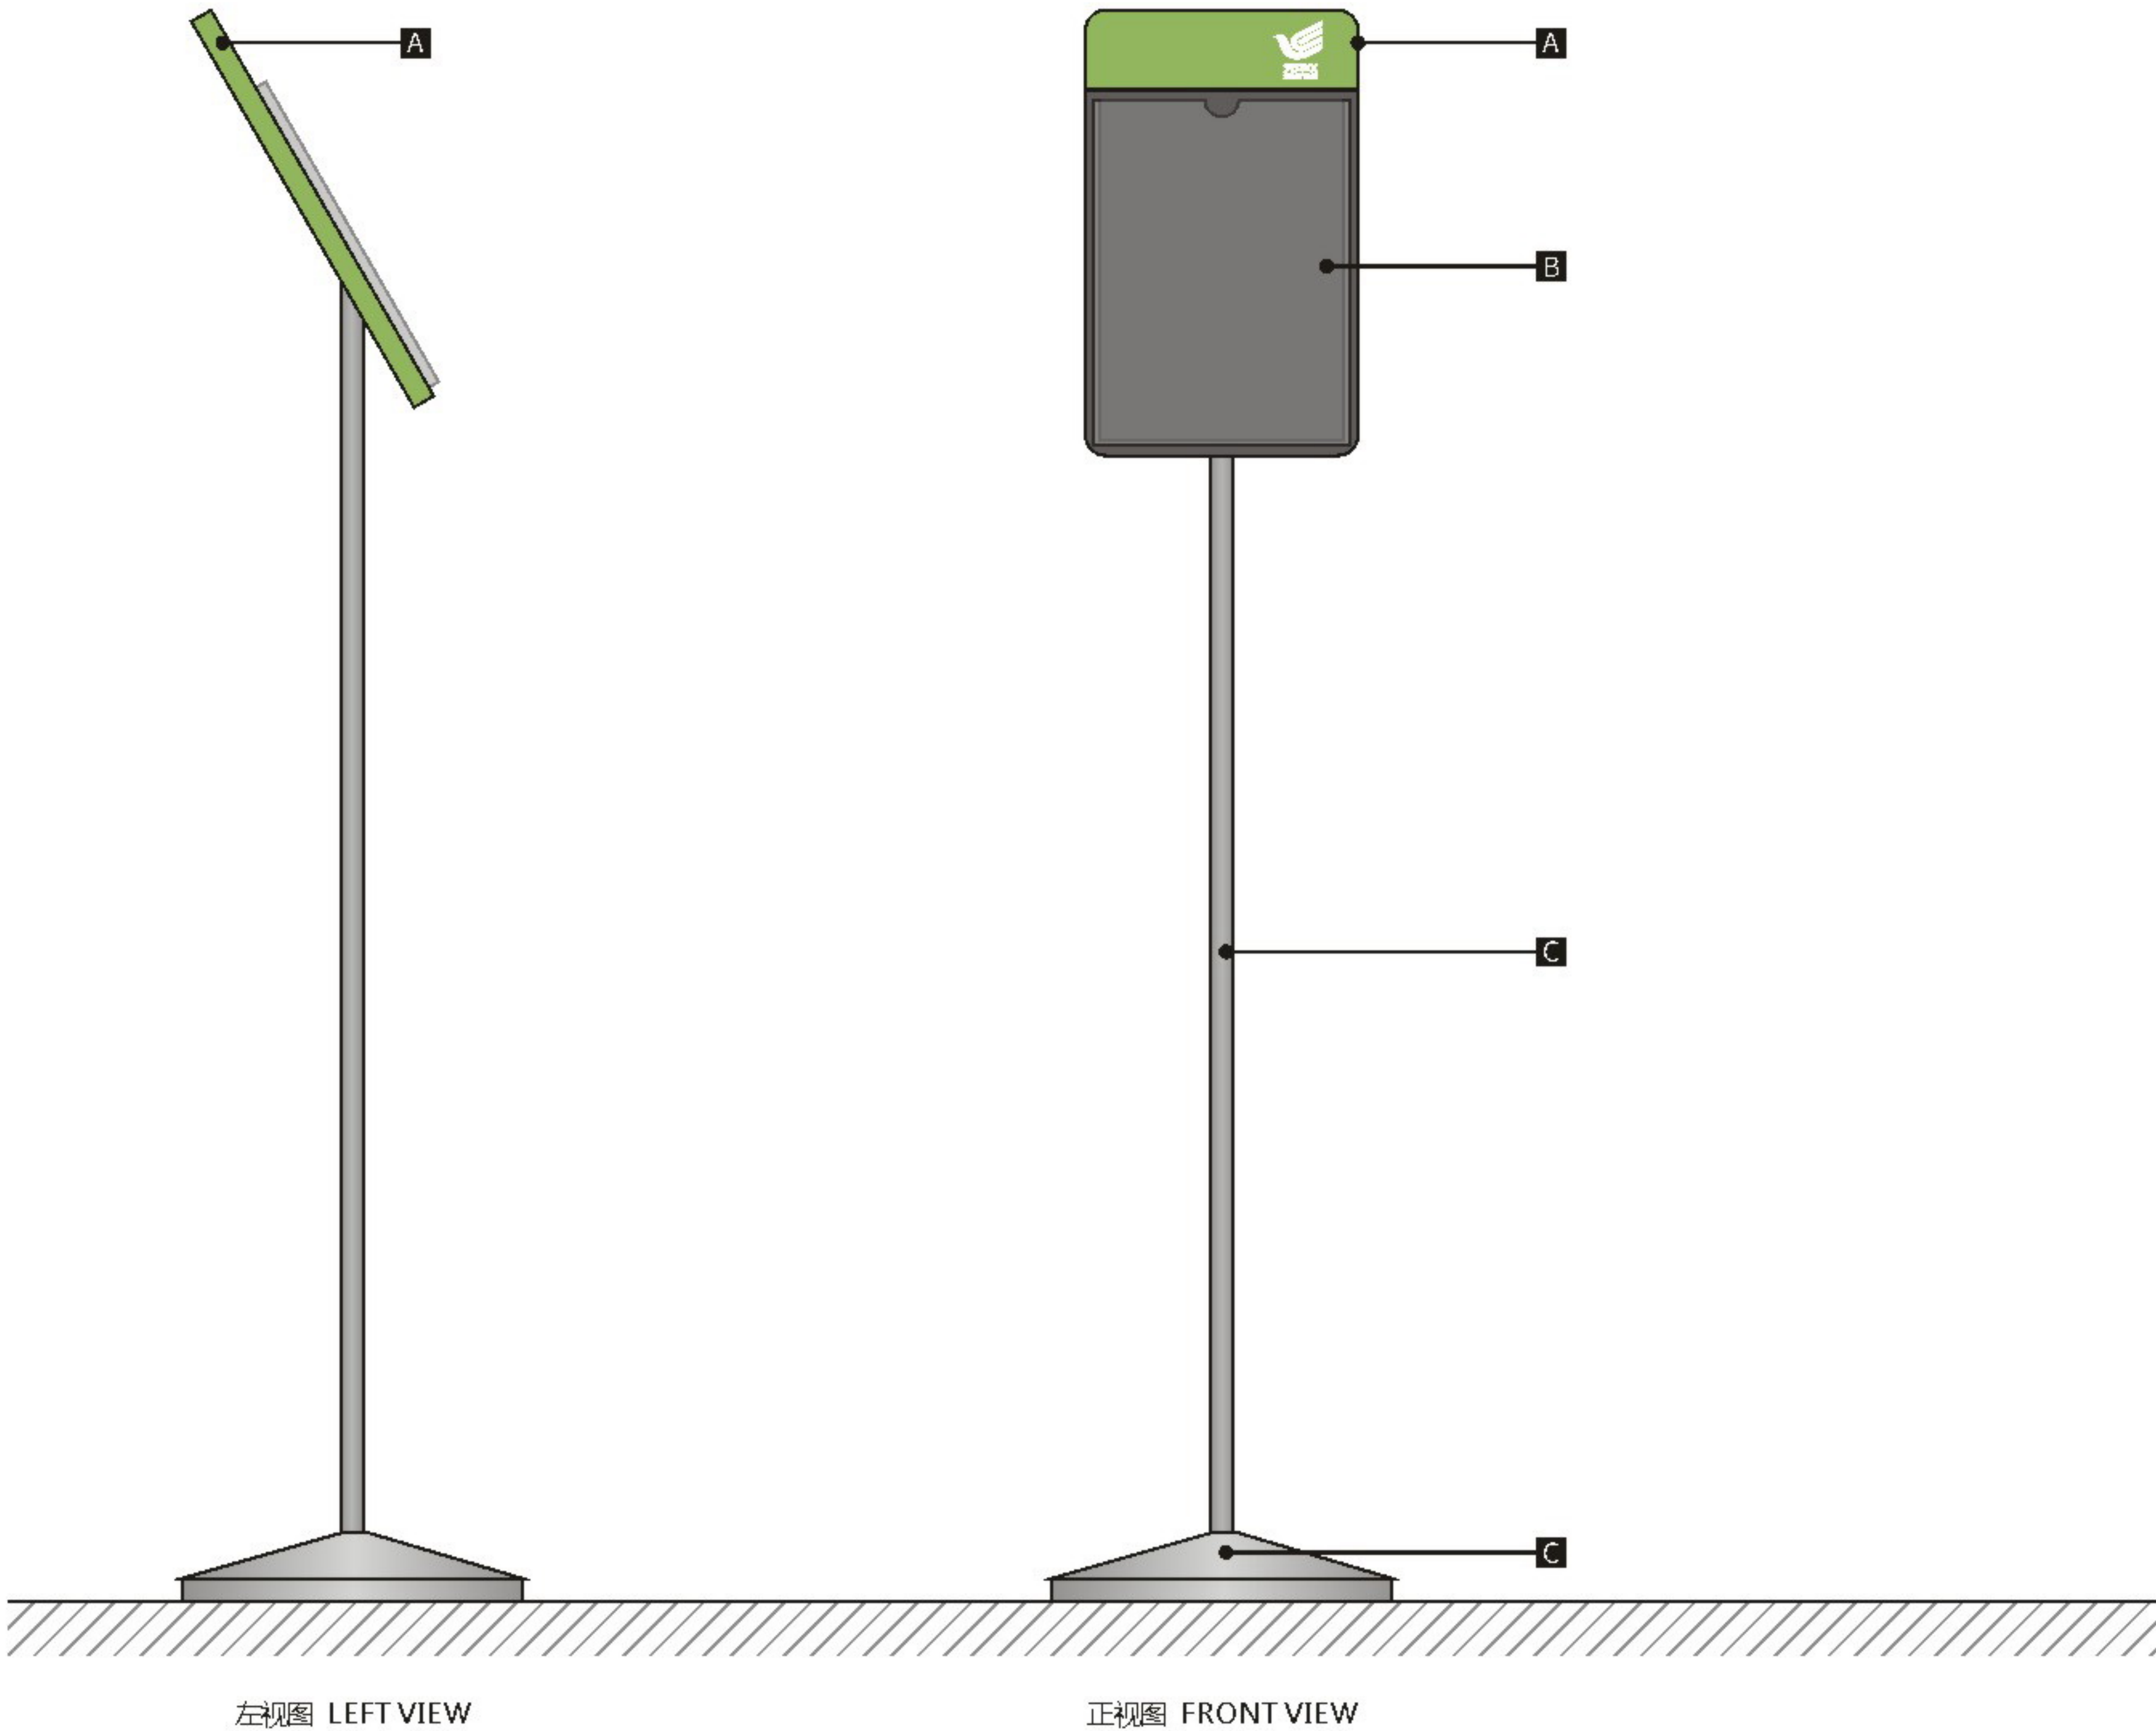

设计方案确认栏:

建设单位
Client

项目
Project
中山大学附属肿瘤医院黄埭院区

图纸名称
Drawing Title
可移动告示栏

图纸编号
Drawing Numbers
B32






绘图人
Drawing People
校对
Proofreader

日期
Date
2020.11

Size Parameters
规格尺寸

版面信息为示意，后期由制作单位深化

配色方案一（深色版）

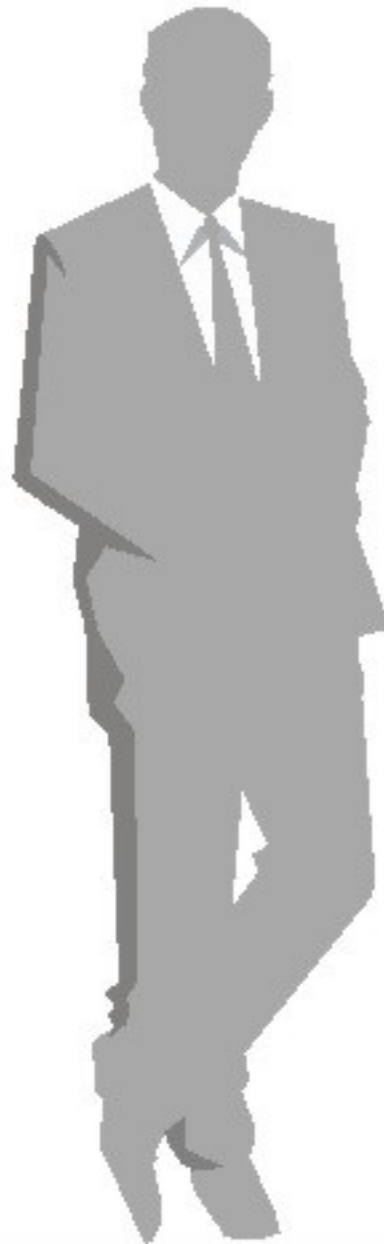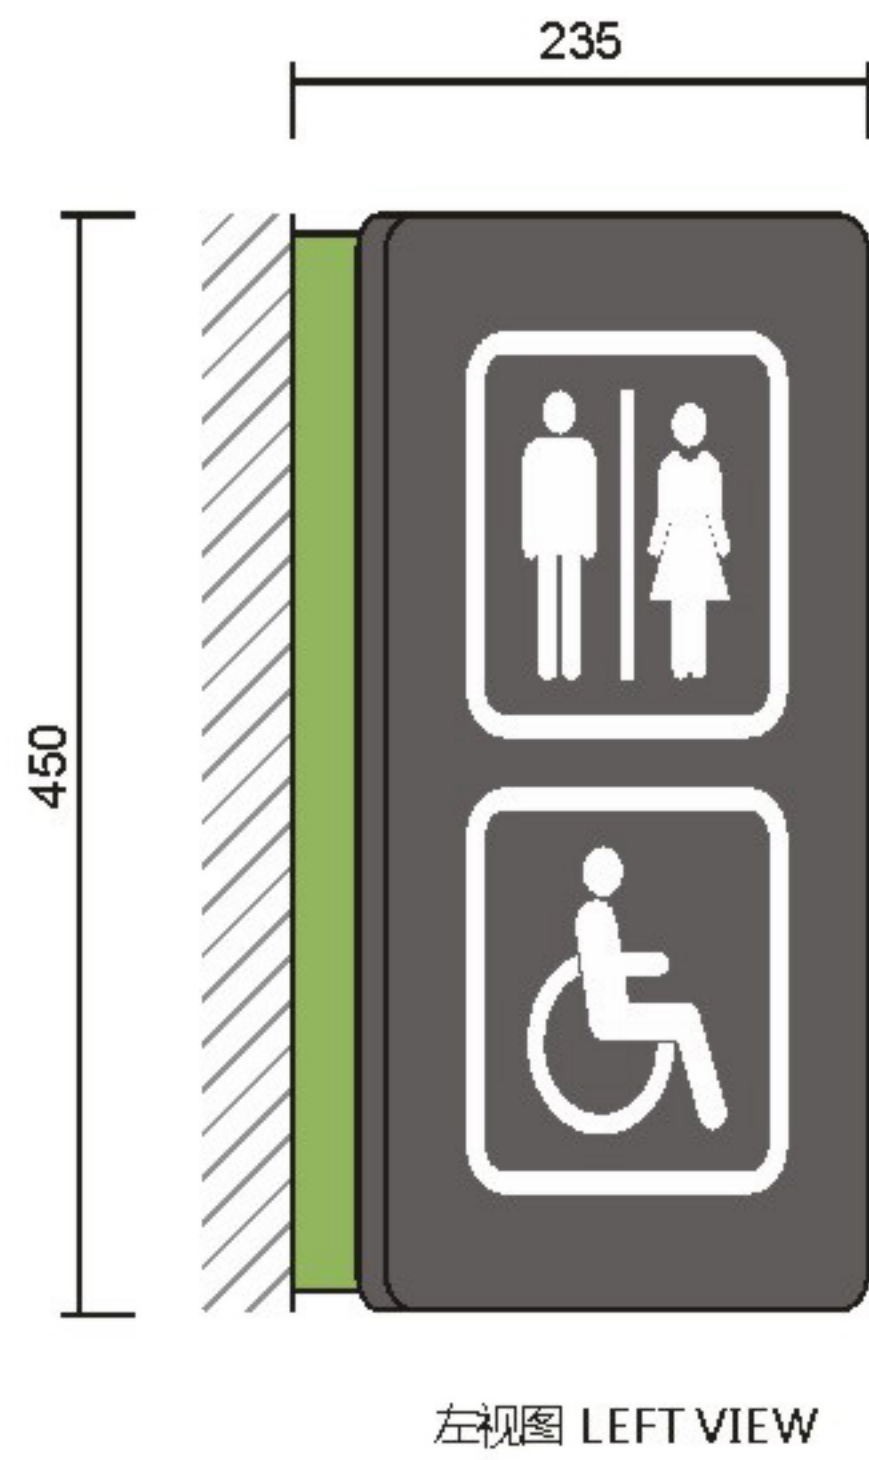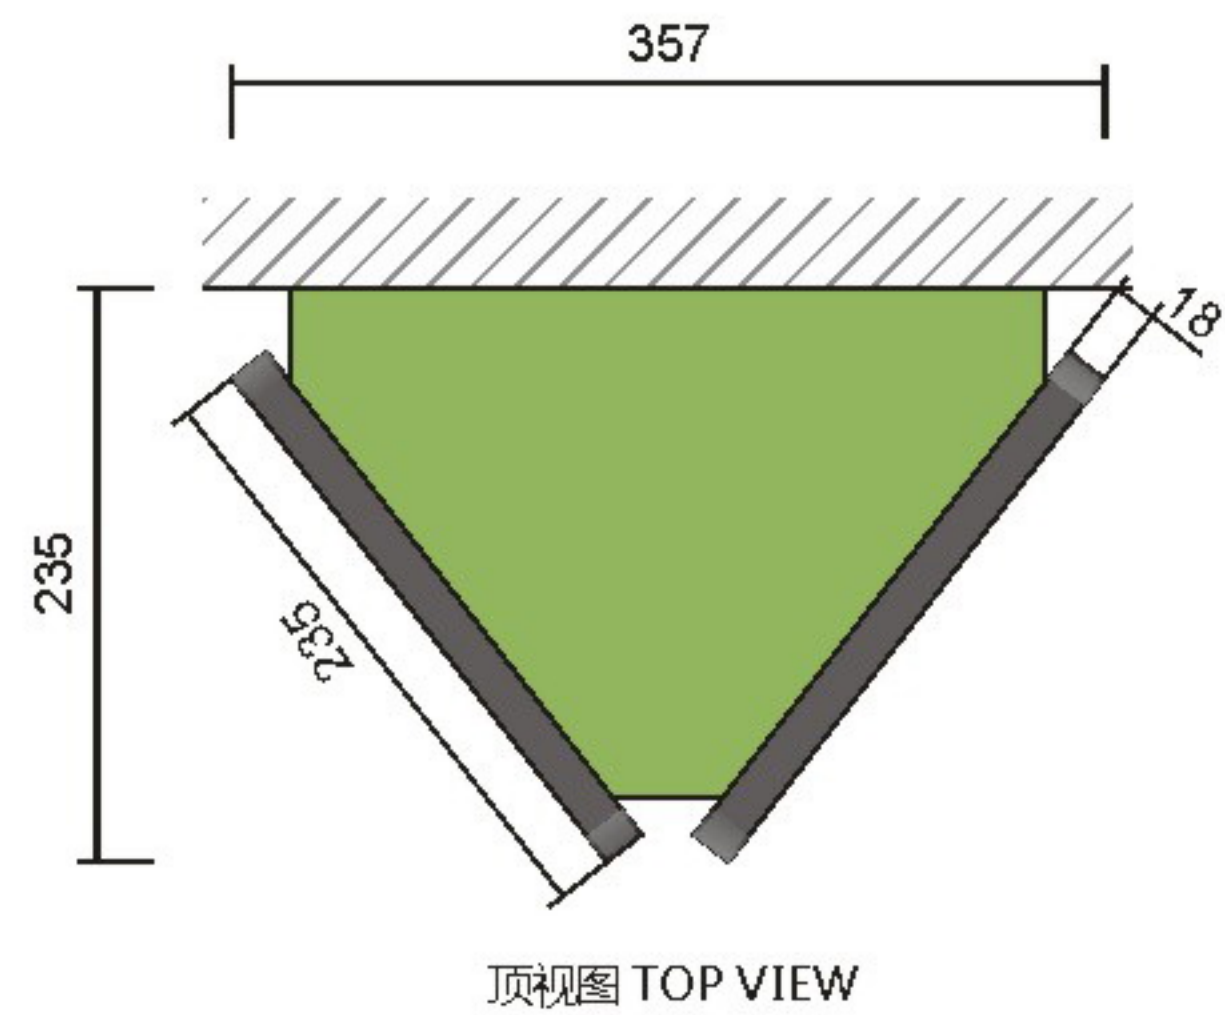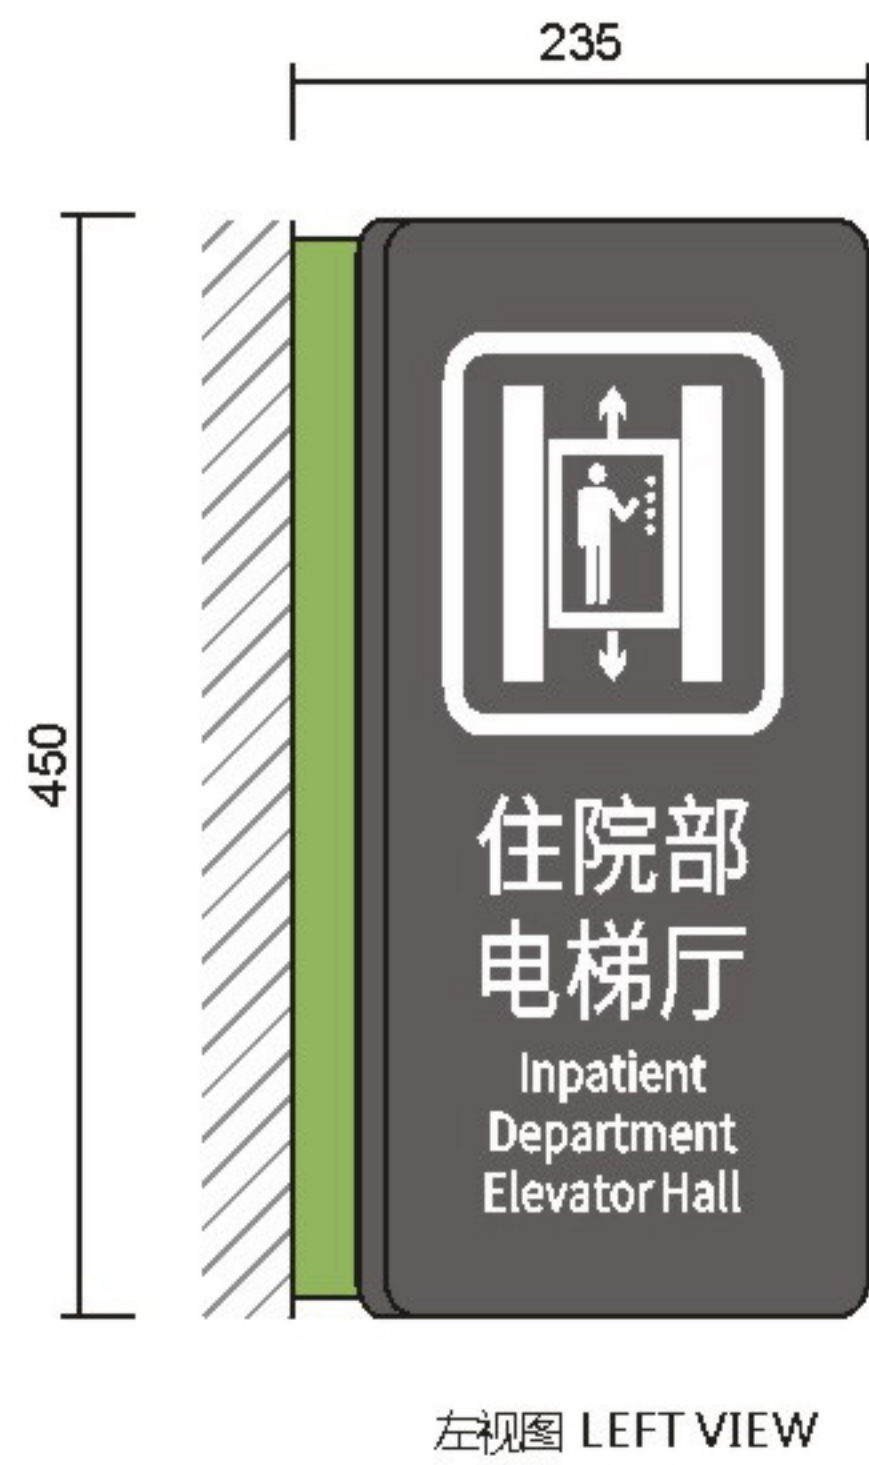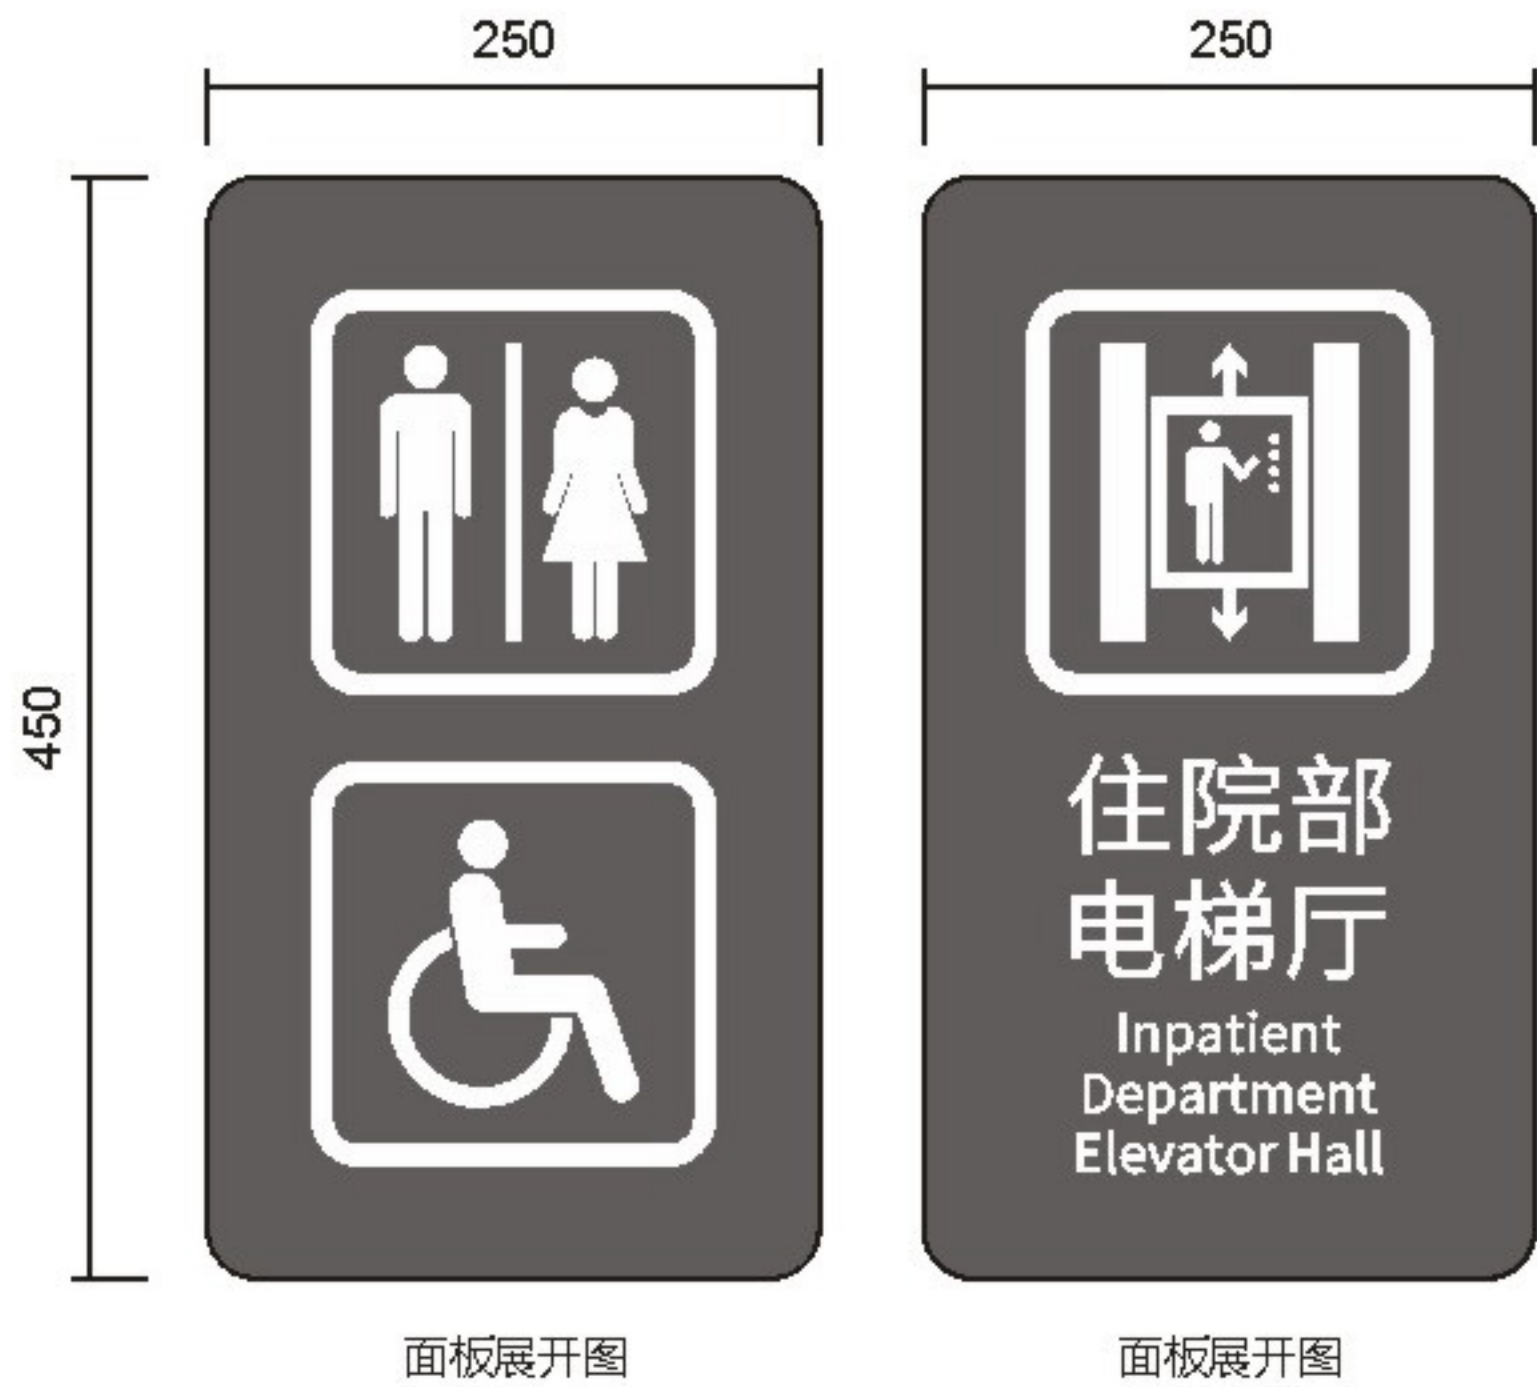

设计方案确认栏:

建设单位
Client

项目
Project
中山大学附属肿瘤医院黄埔院区

图纸名称
Drawing Title
功能区侧装标识A

图纸编号
Drawing Numbers
B33

绘图人
Drawing People


校对
Proofreader

日期
Date
2020.11


Material Technology
材料工艺

版面信息为示意，后期由制作单位深化


- A 厚1.2mmGB304#不锈钢焊制造型，氟碳烤漆标准色A-01，面罩抗指纹光油。
- B 厚1.2mmGB304#不锈钢焊制造型，氟碳烤漆标准色C-01，面罩抗指纹光油。
- C 文字内容激光切割镂空，背衬乳白色亚克力透光板，箱体内置LED光源。

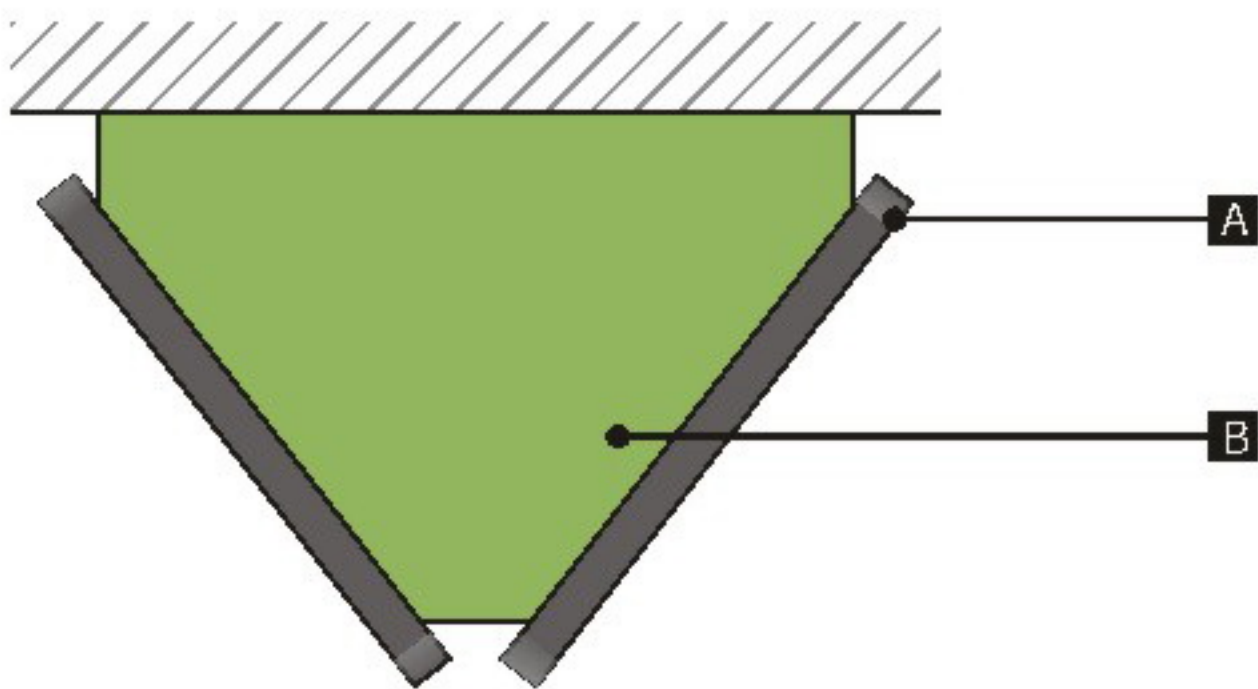

顶视图 TOP VIEW

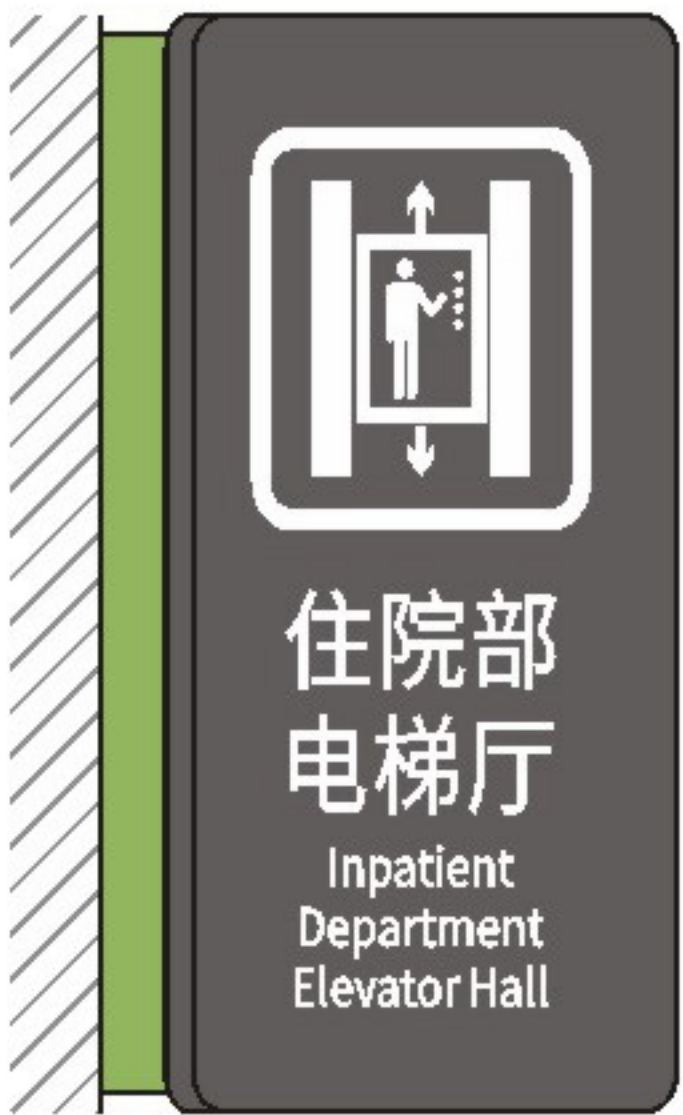


左视图 LEFT VIEW

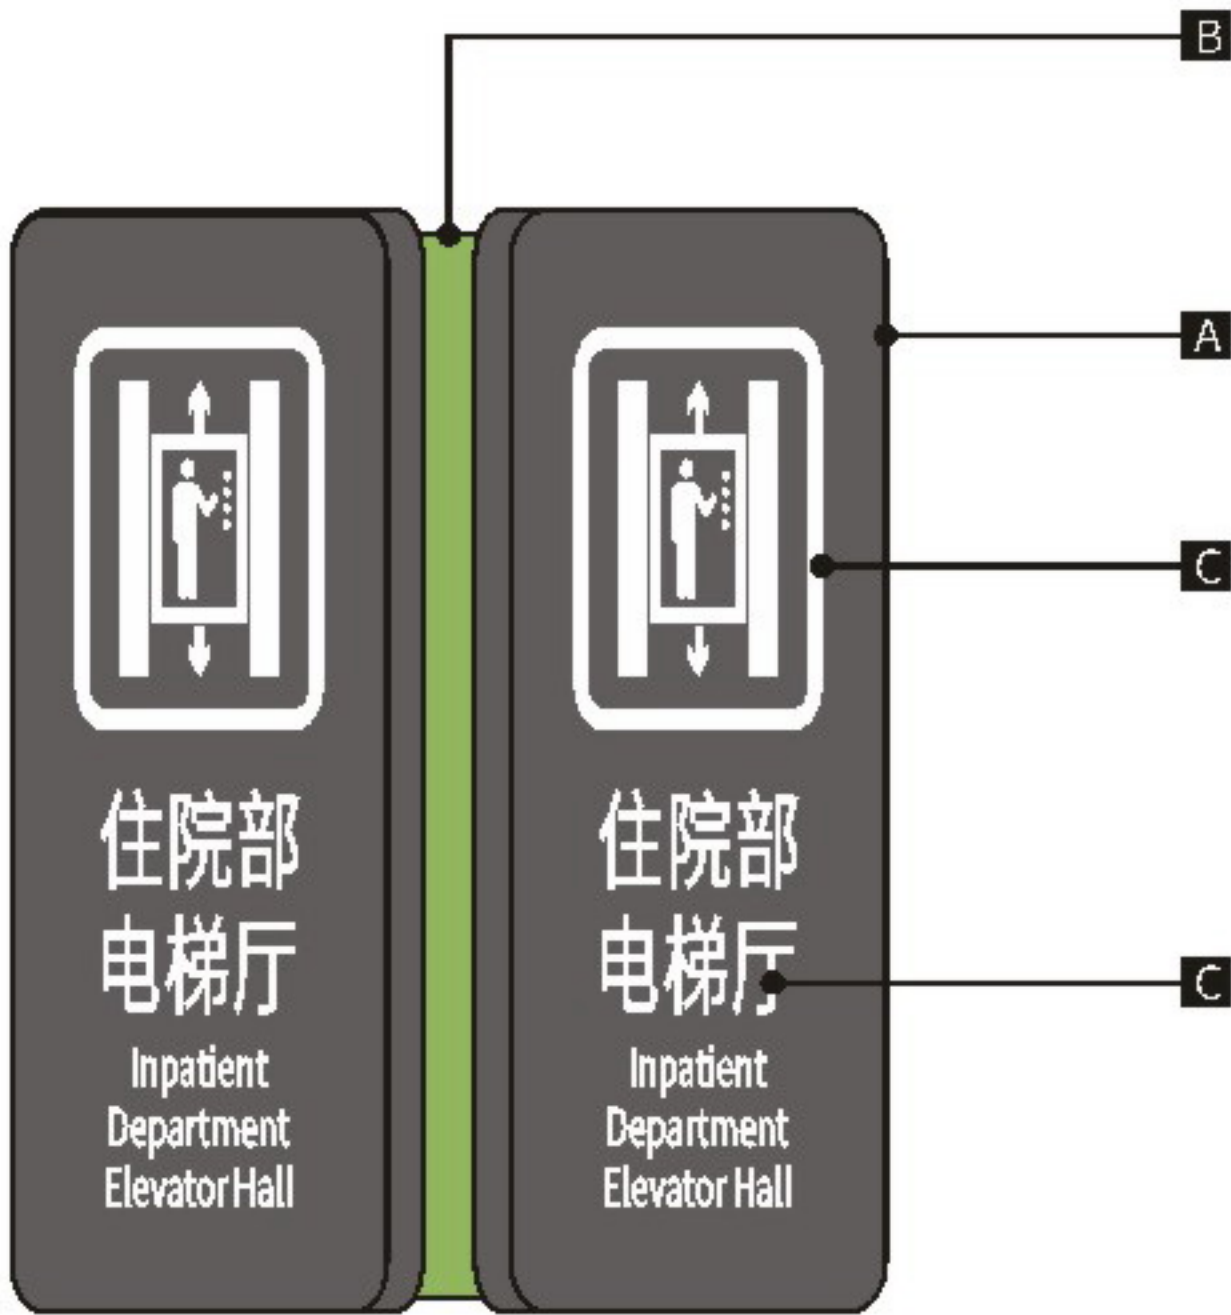

正视图 FRONT VIEW



左视图 LEFT VIEW

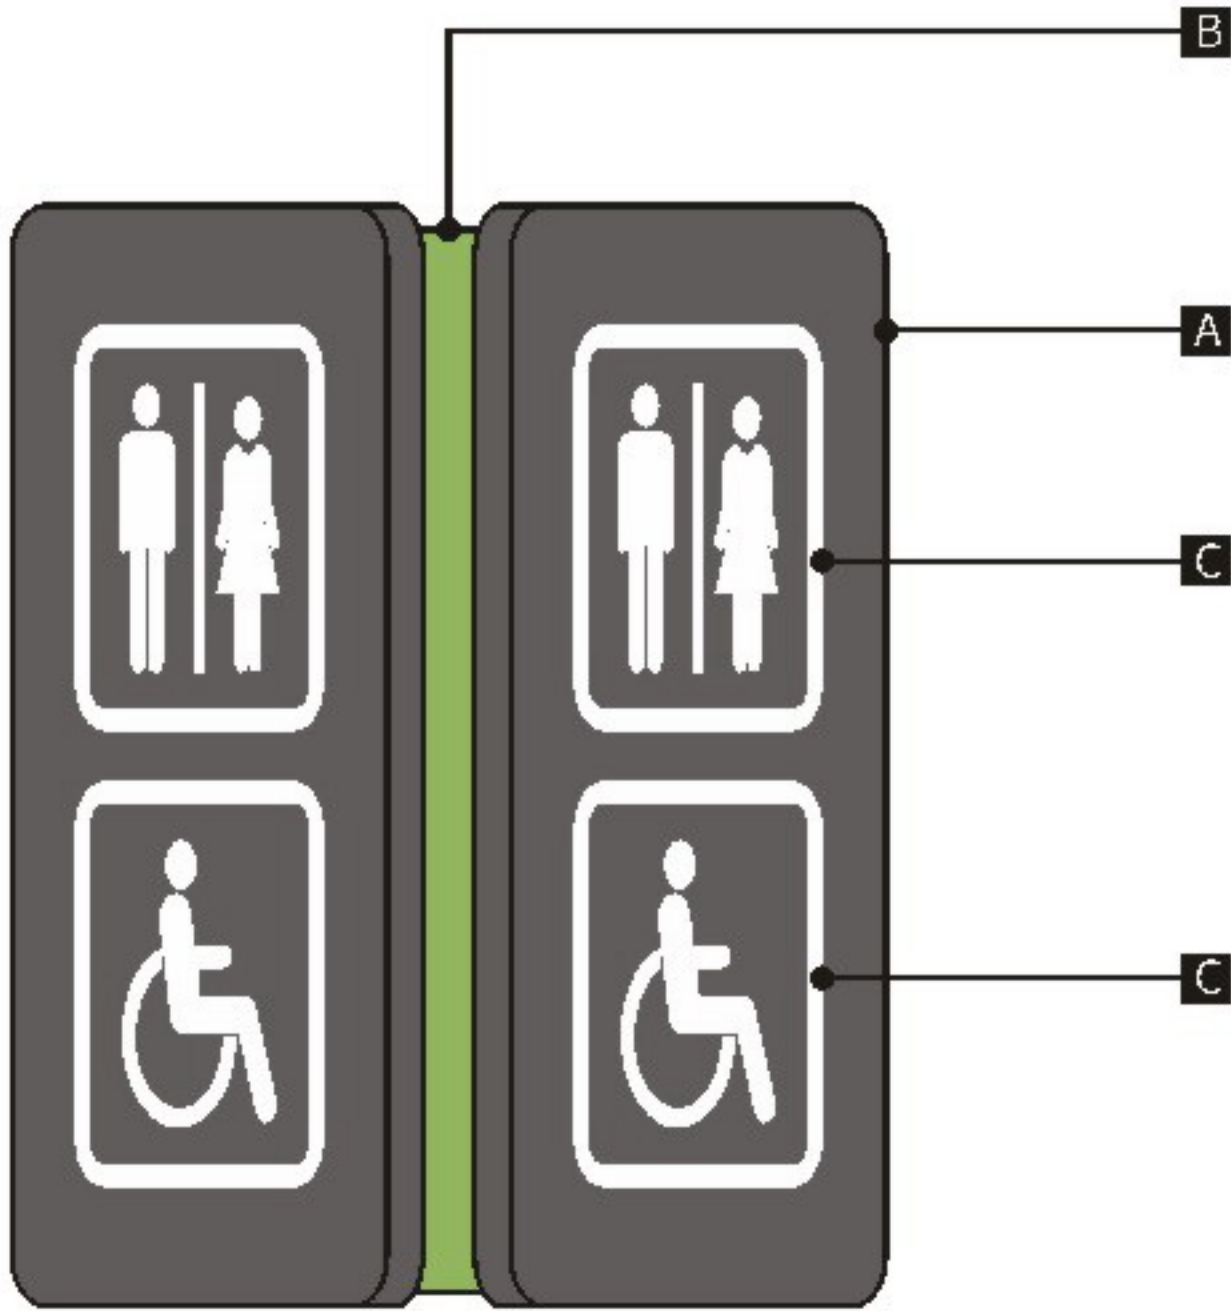

正视图 FRONT VIEW



中侨科艺

设计方案确认栏:

建设单位
Client

项目
Project
中山大学附属肿瘤医院黄埭院区

图纸名称
Drawing Title
功能区侧装标识A

图纸编号
Drawing Numbers
B33

绘图人
Drawing People







校对入
Proofreader

日期
Date
2020.11

Size Parameters
规格尺寸

版面信息为示意，后期由制作单位深化

配色方案二（绿色版）

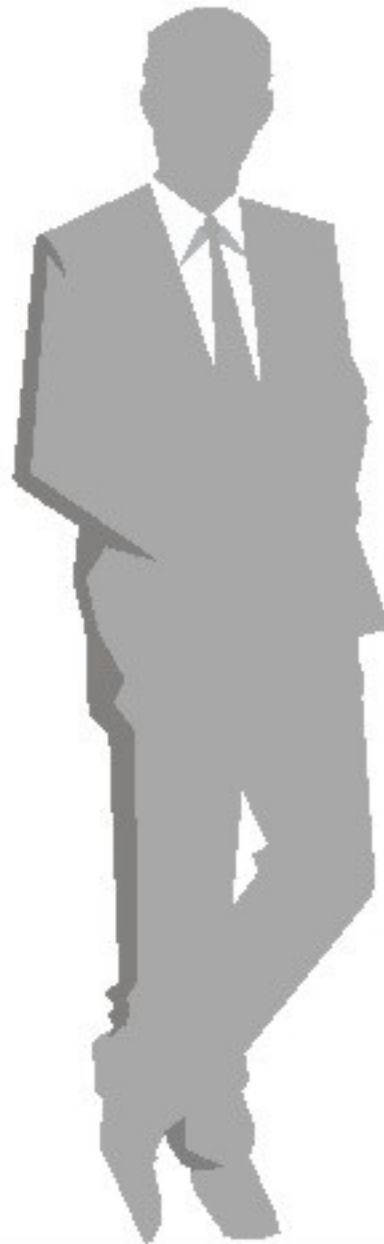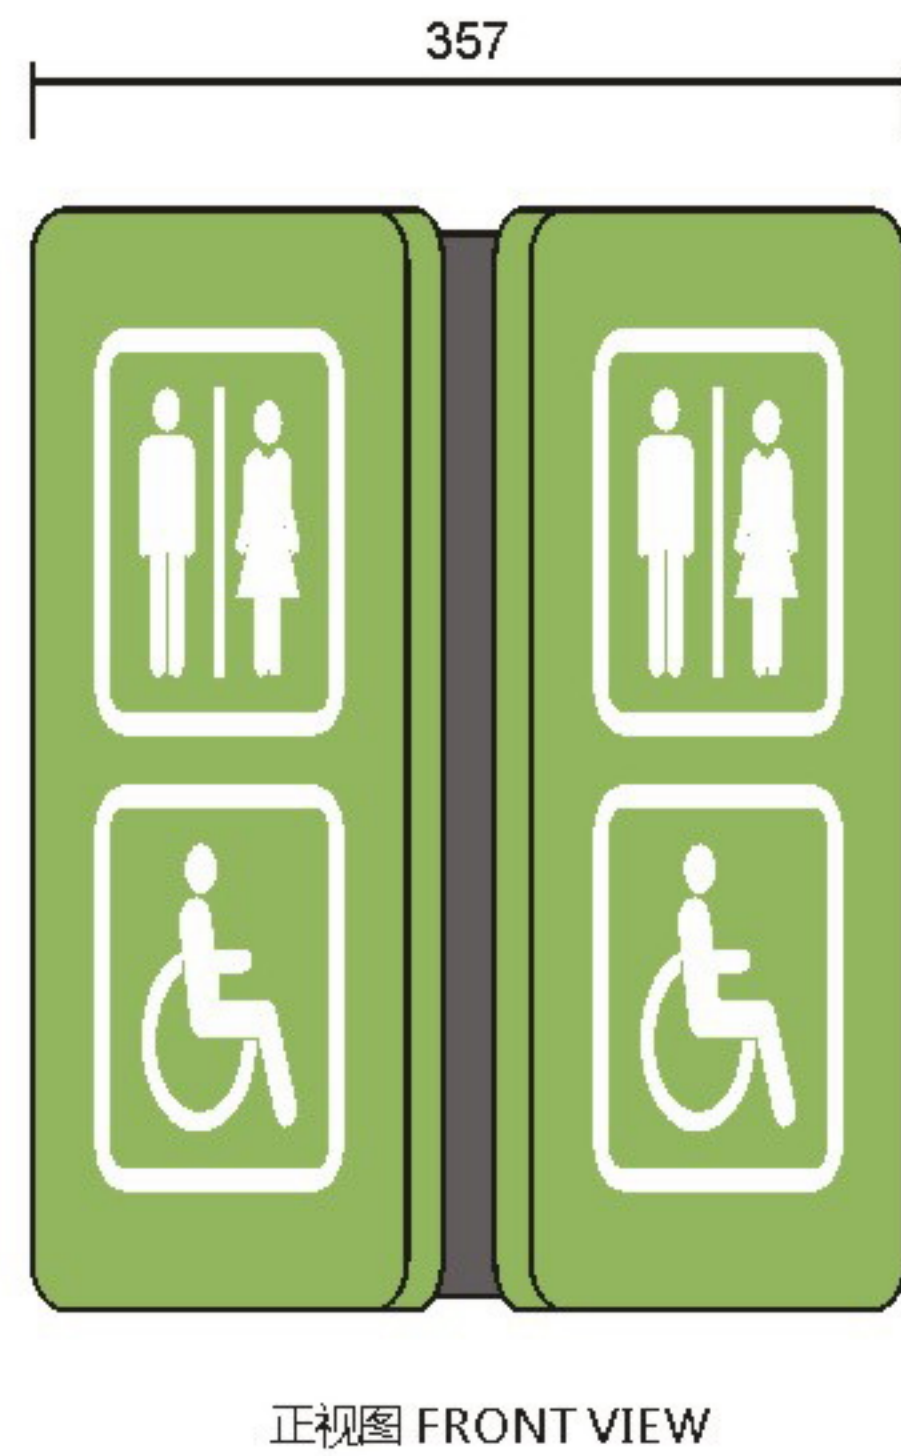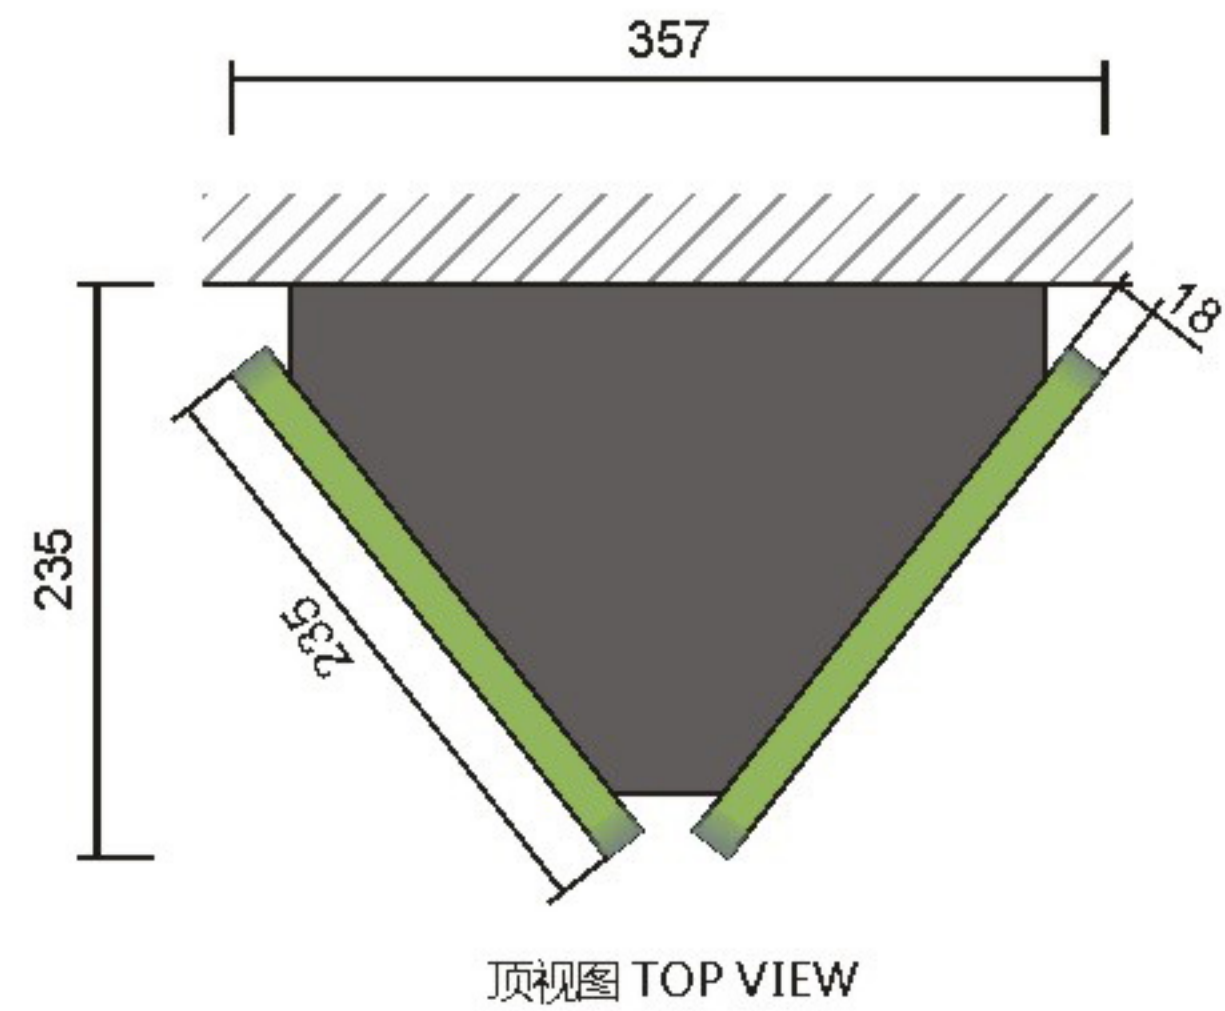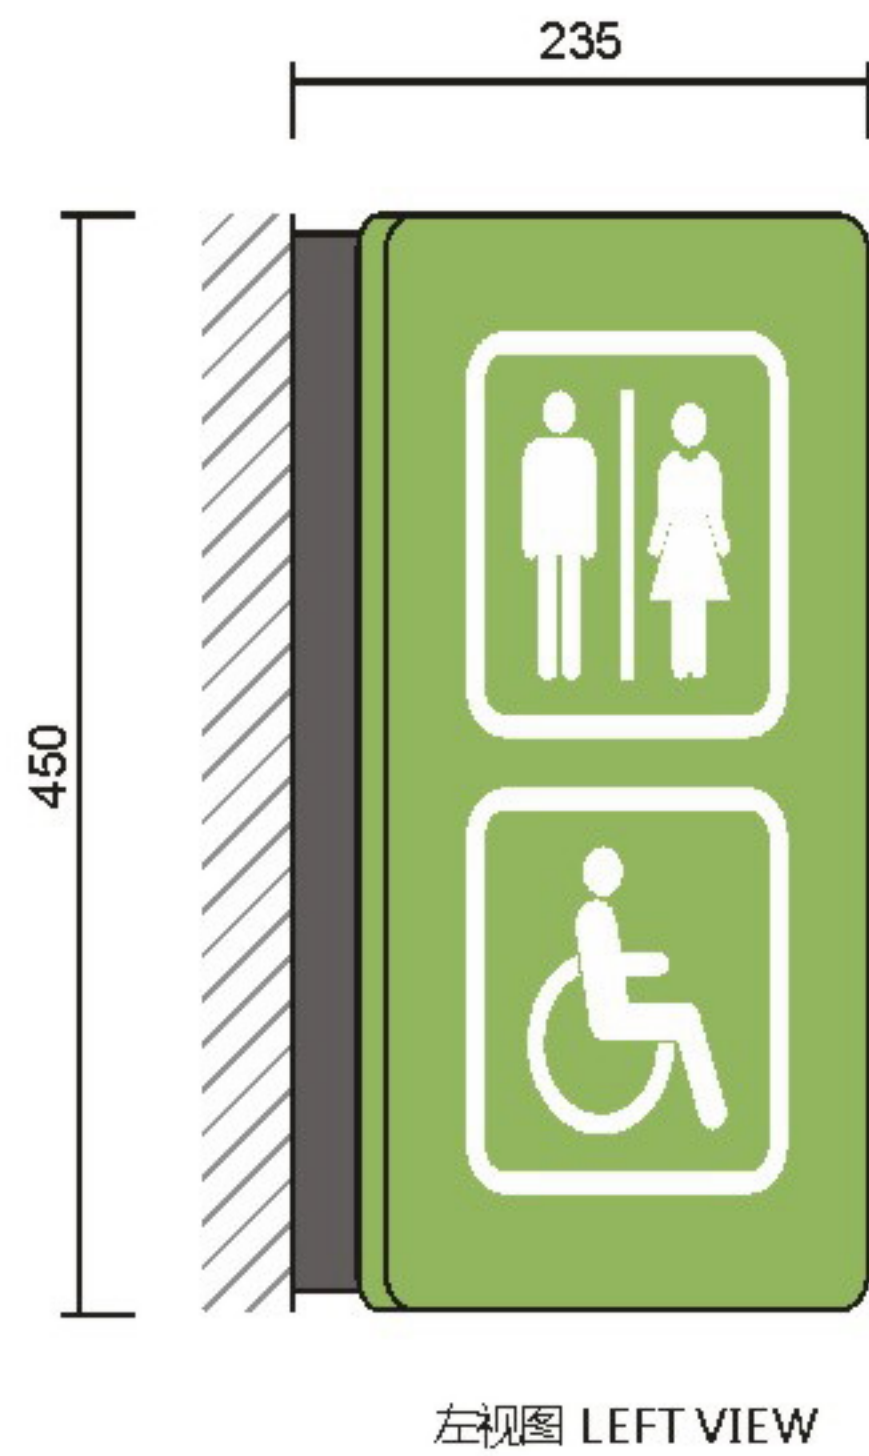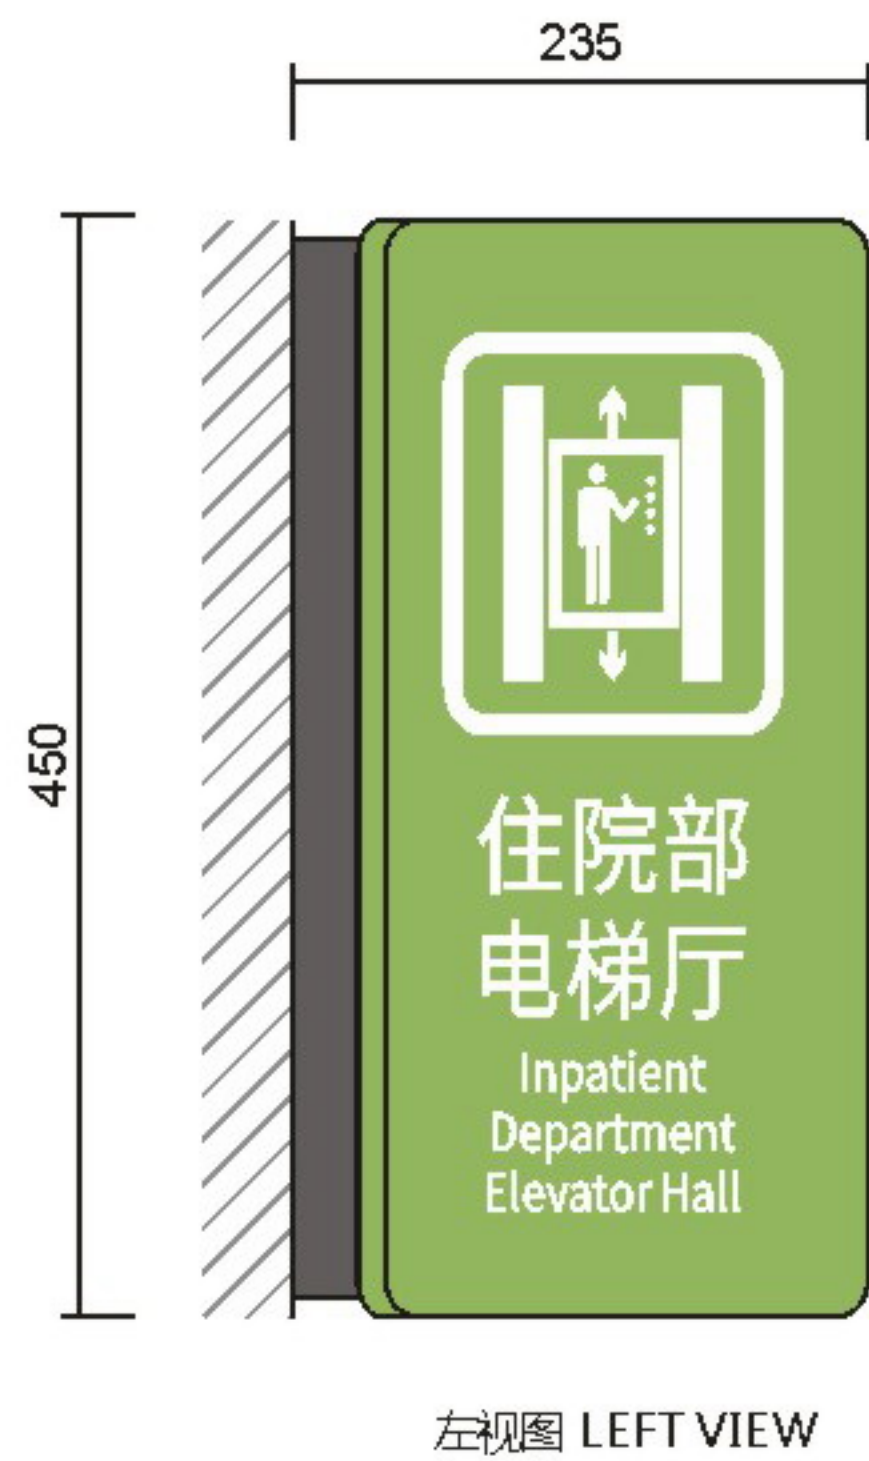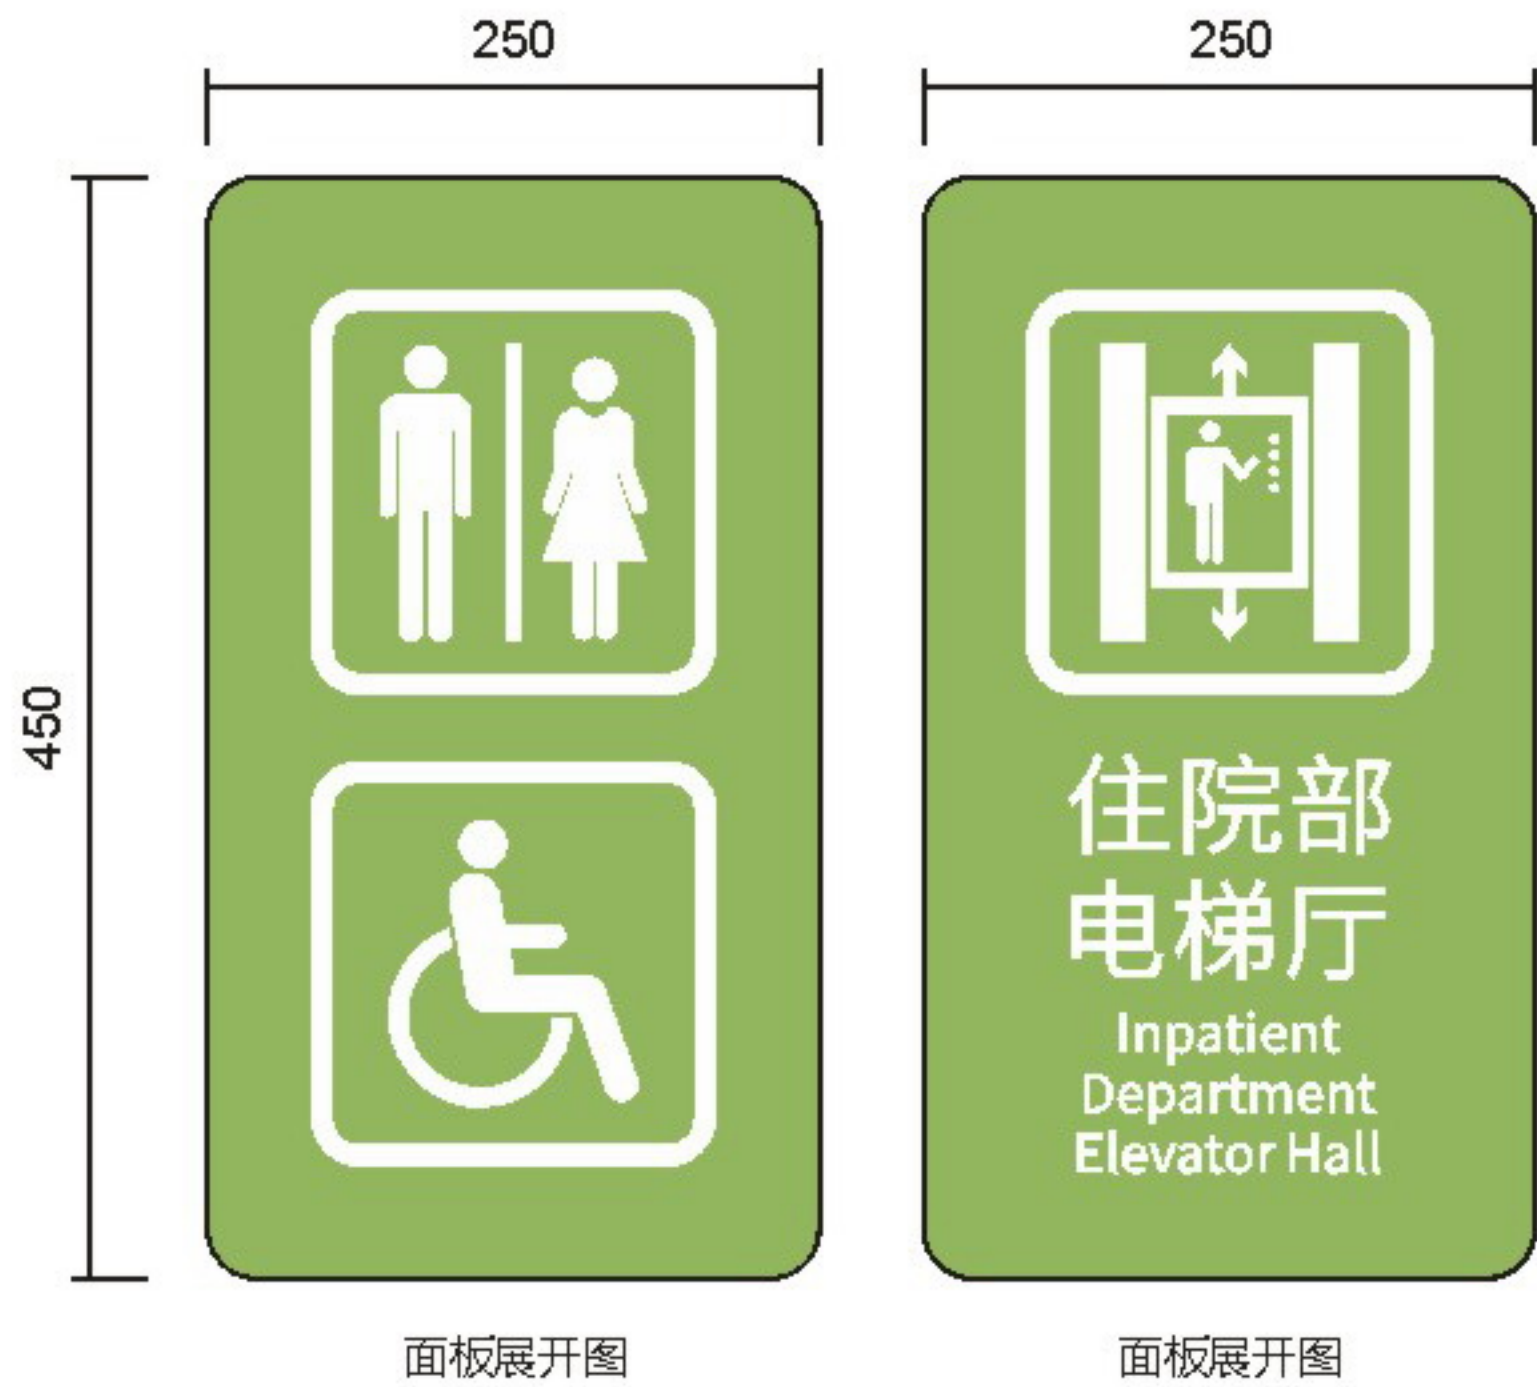

设计方案确认栏:

建设单位
Client

项目
Project
中山大学附属肿瘤医院黄埭院区

图纸名称
Drawing Title
功能区侧装标识A

图纸编号
Drawing Numbers
B33

绘图人
Drawing People


校对
Proofreader

日期
Date
2020.11

Material Technology
材料工艺

版面信息为示意，后期由制作单位深化


- A 厚1.2mmGB304#不锈钢焊制造型，氟碳烤漆标准色C-01，面罩抗指纹光油。
- B 厚1.2mmGB304#不锈钢焊制造型，氟碳烤漆标准色A-01，面罩抗指纹光油。
- C 文字内容激光切割镂空，背衬乳白色亚克力透光板，箱体内置LED光源。

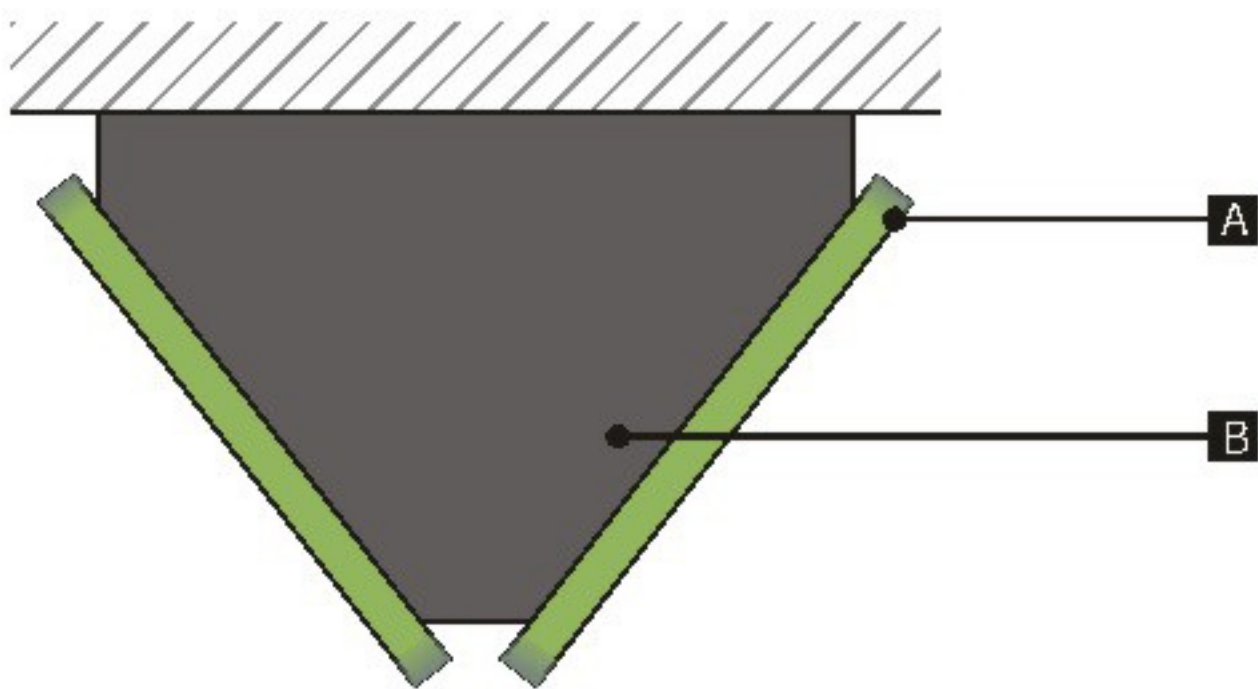

顶视图 TOP VIEW




左视图 LEFT VIEW

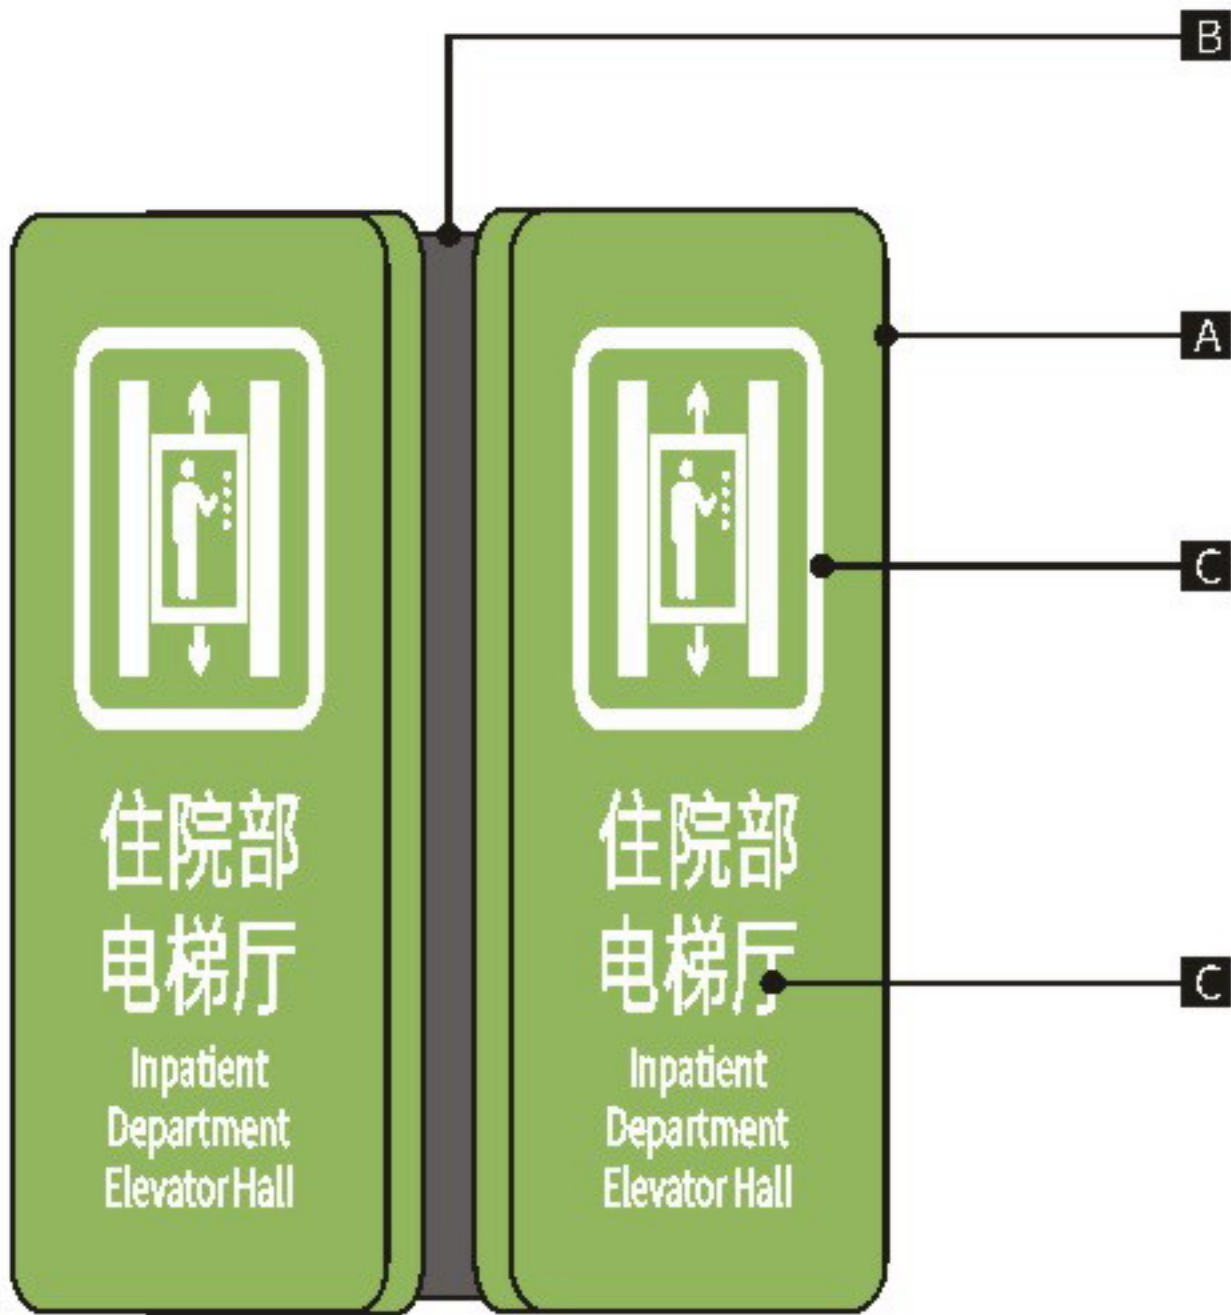

正视图 FRONT VIEW



左视图 LEFT VIEW

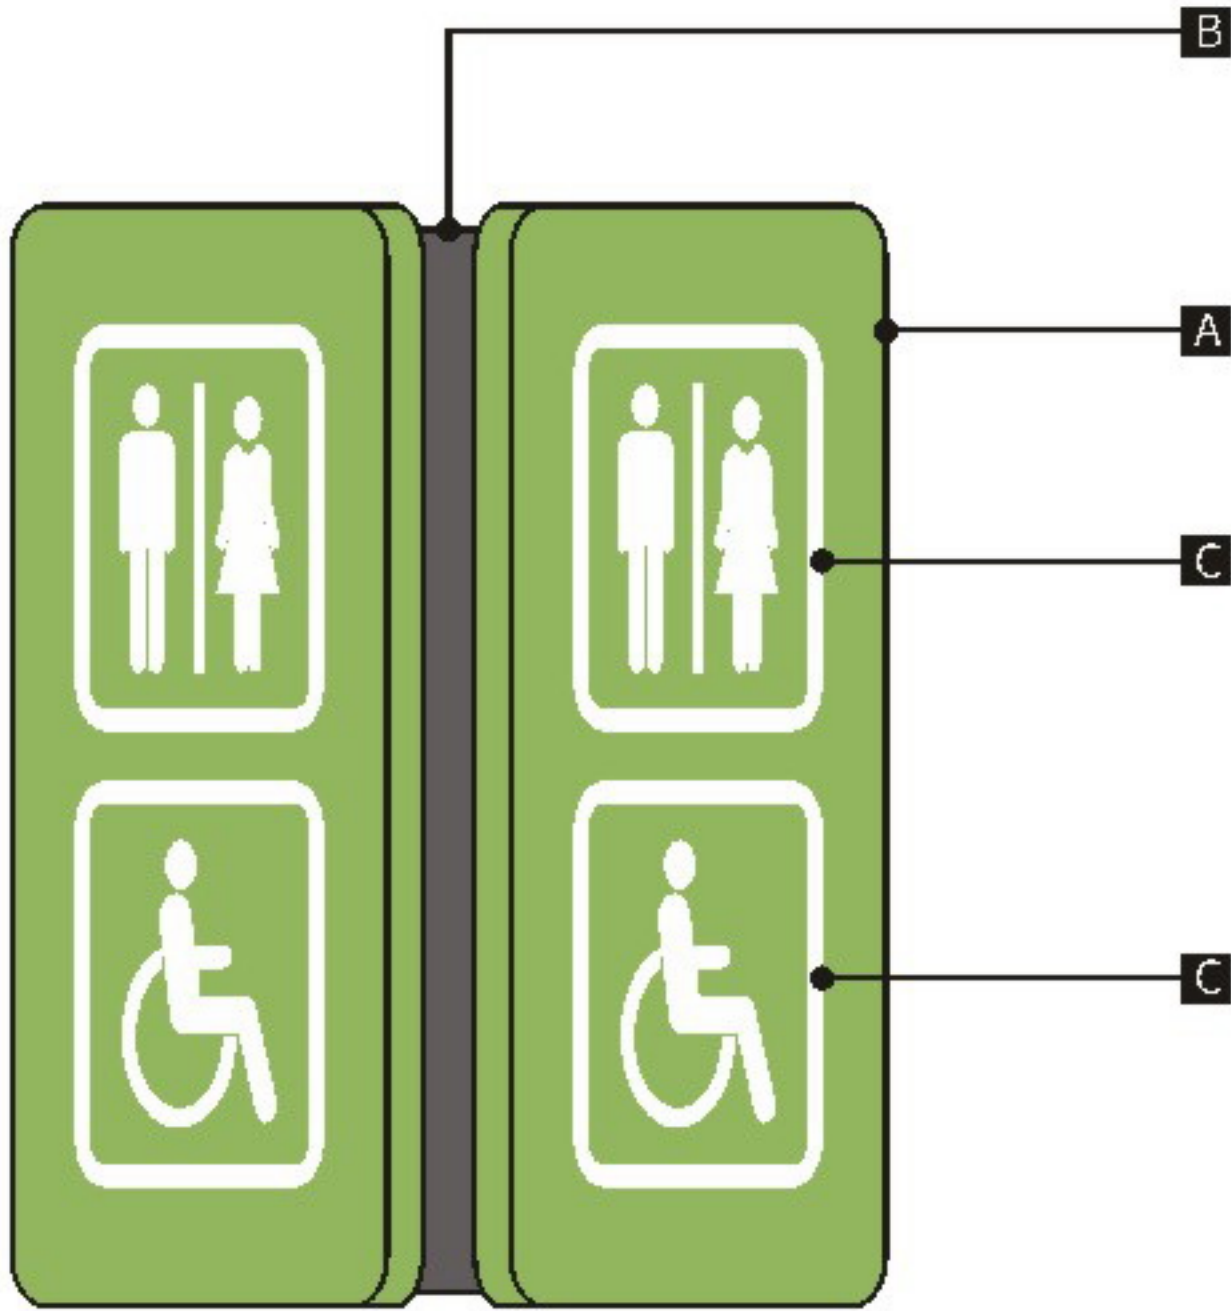

正视图 FRONT VIEW



设计方案确认栏:

建设单位
Client

项目
Project
中山大学附属肿瘤医院黄埭院区

图纸名称
Drawing Title
功能区侧装标识A

图纸编号
Drawing Numbers
B33

绘图人
Drawing People



校对入
Proofreader

日期
Date
2020.11

Size Parameters
规格尺寸

版面信息为示意，后期由制作单位深化

配色方案一（深色版）

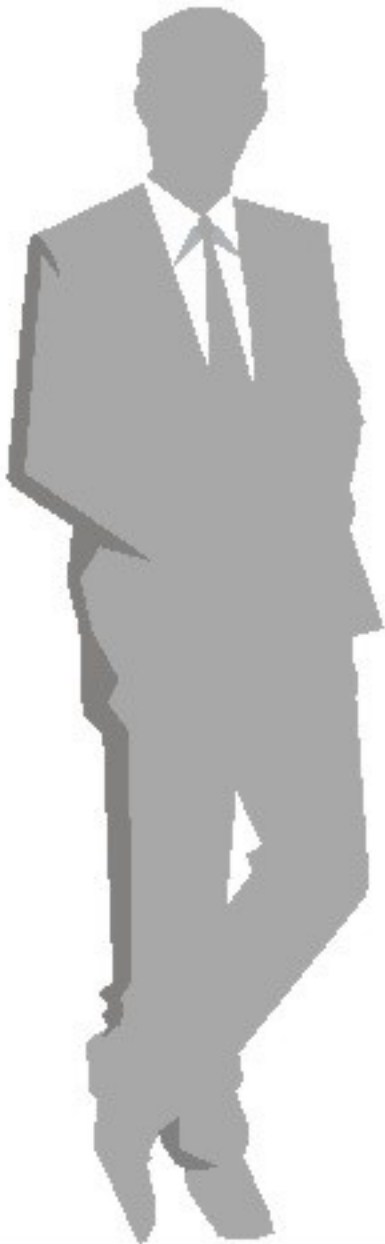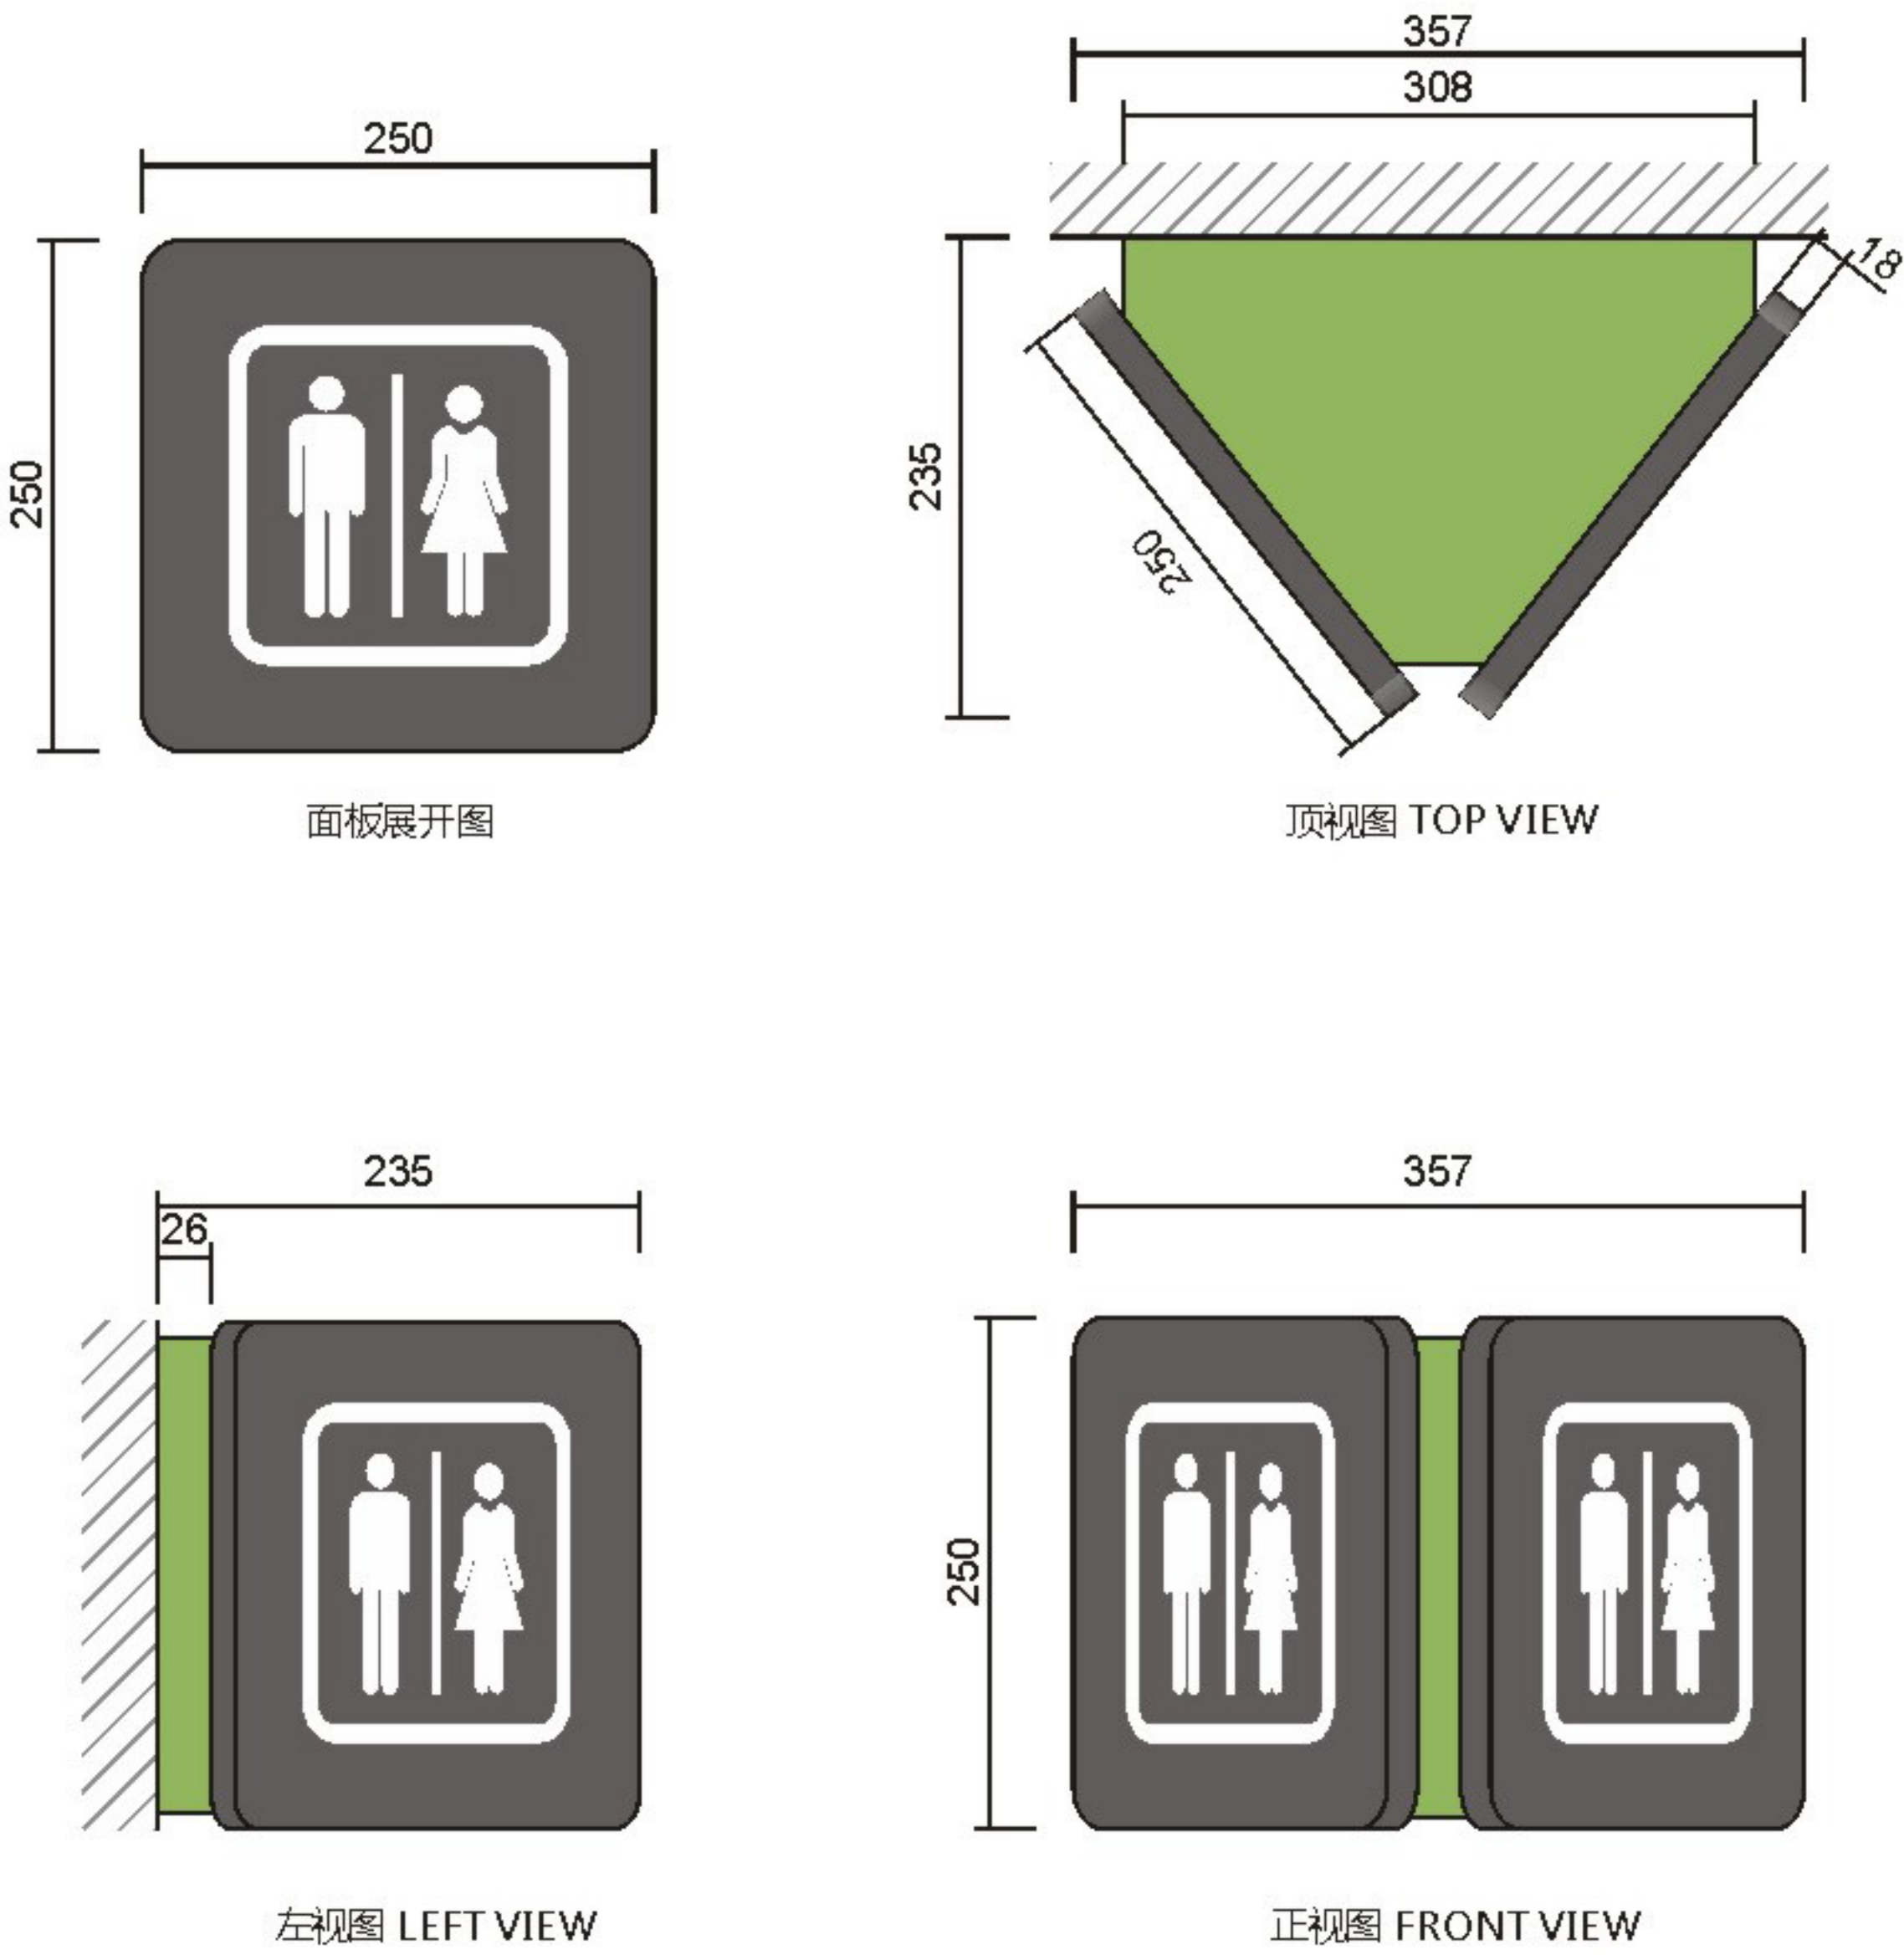

设计方案确认栏:

建设单位
Client

项目
Project
中山大学附属肿瘤医院黄埭院区

图纸名称
Drawing Title
功能区侧装标识B

图纸编号
Drawing Numbers
B34

绘图人
Drawing People

校对
Proofreader

日期
Date
2020.11


Material Technology
材料工艺

版面信息为示意，后期由制作单位深化

- A 厚1.2mmGB304#不锈钢焊制造型，氟碳烤漆标准色A-01，面罩抗指纹光油。
- B 厚1.2mmGB304#不锈钢焊制造型，氟碳烤漆标准色C-01，面罩抗指纹光油。
- C 内容丝网印刷。




面板展开图

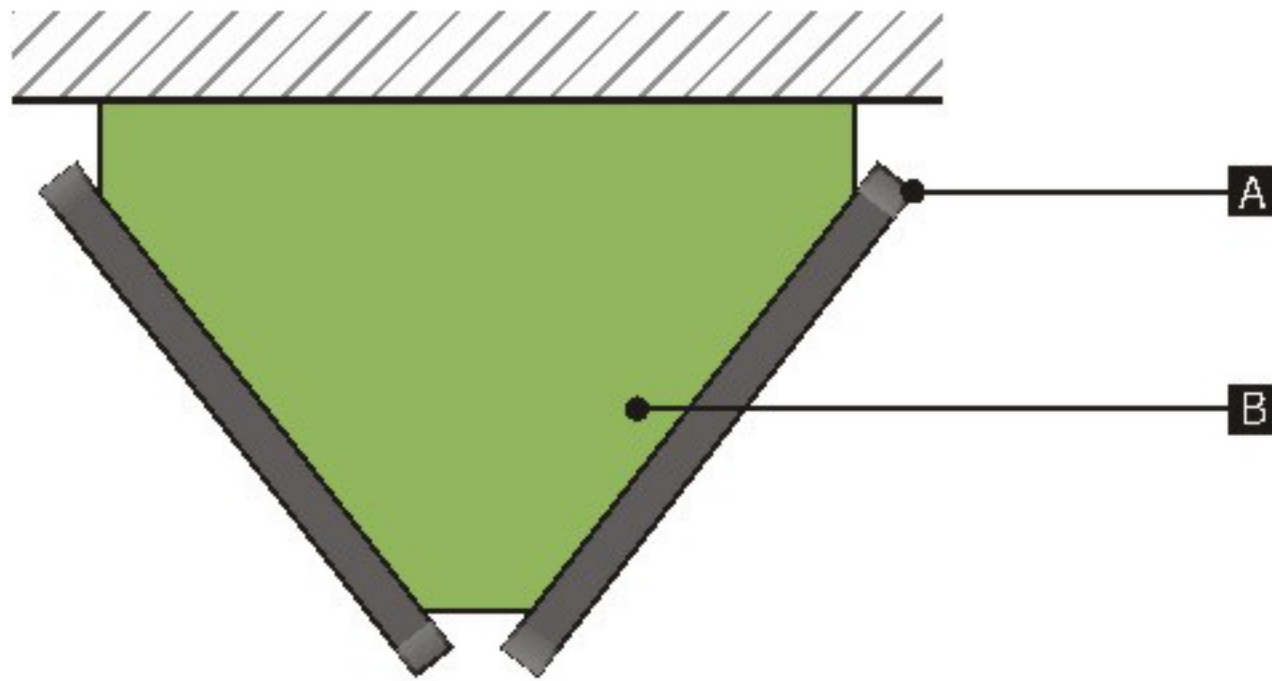

顶视图 TOP VIEW



左视图 LEFT VIEW

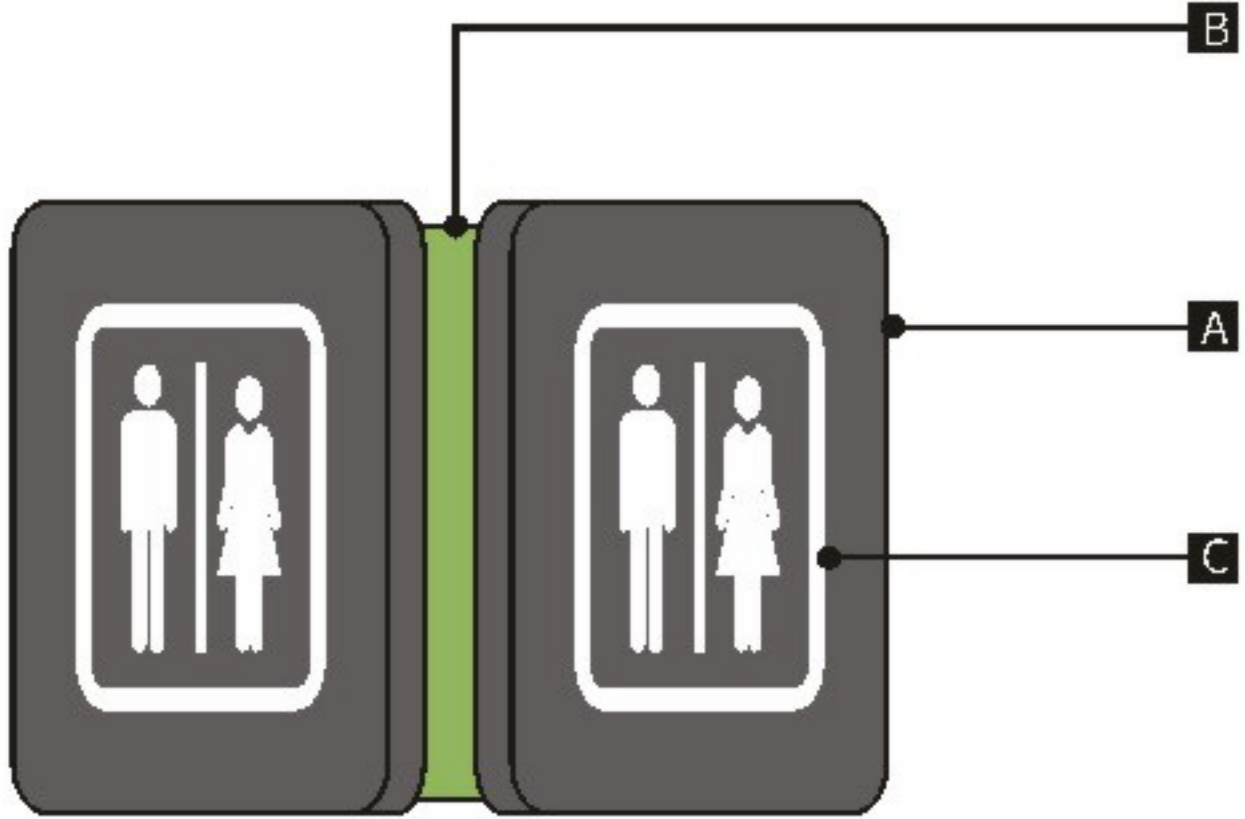

正视图 FRONT VIEW



设计方案确认栏:

建设单位
Client

项目
Project
中山大学附属肿瘤医院黄埭院区

图纸名称
Drawing Title
功能区侧装标识B

图纸编号
Drawing Numbers
B34



绘图人
Drawing People
校对
Proofreader

日期
Date
2020.11

Size Parameters
规格尺寸

版面信息为示意，后期由制作单位深化

配色方案二（绿色版）

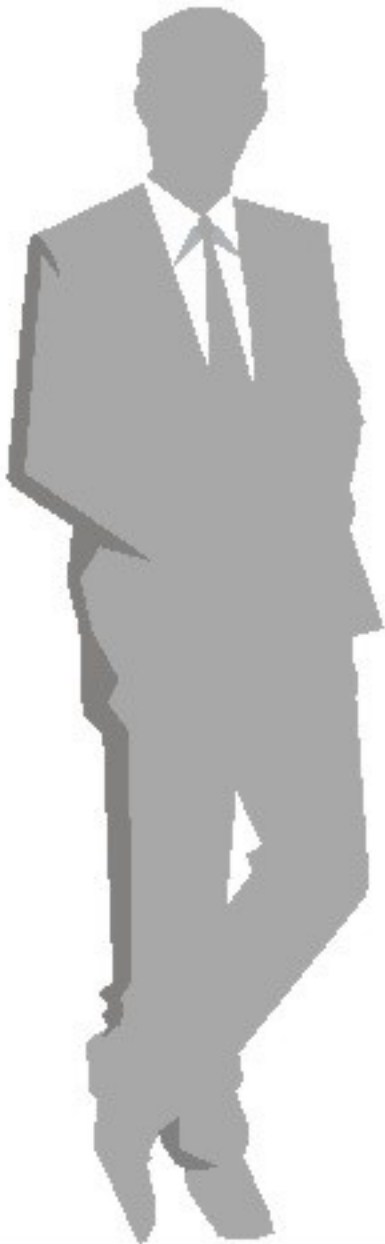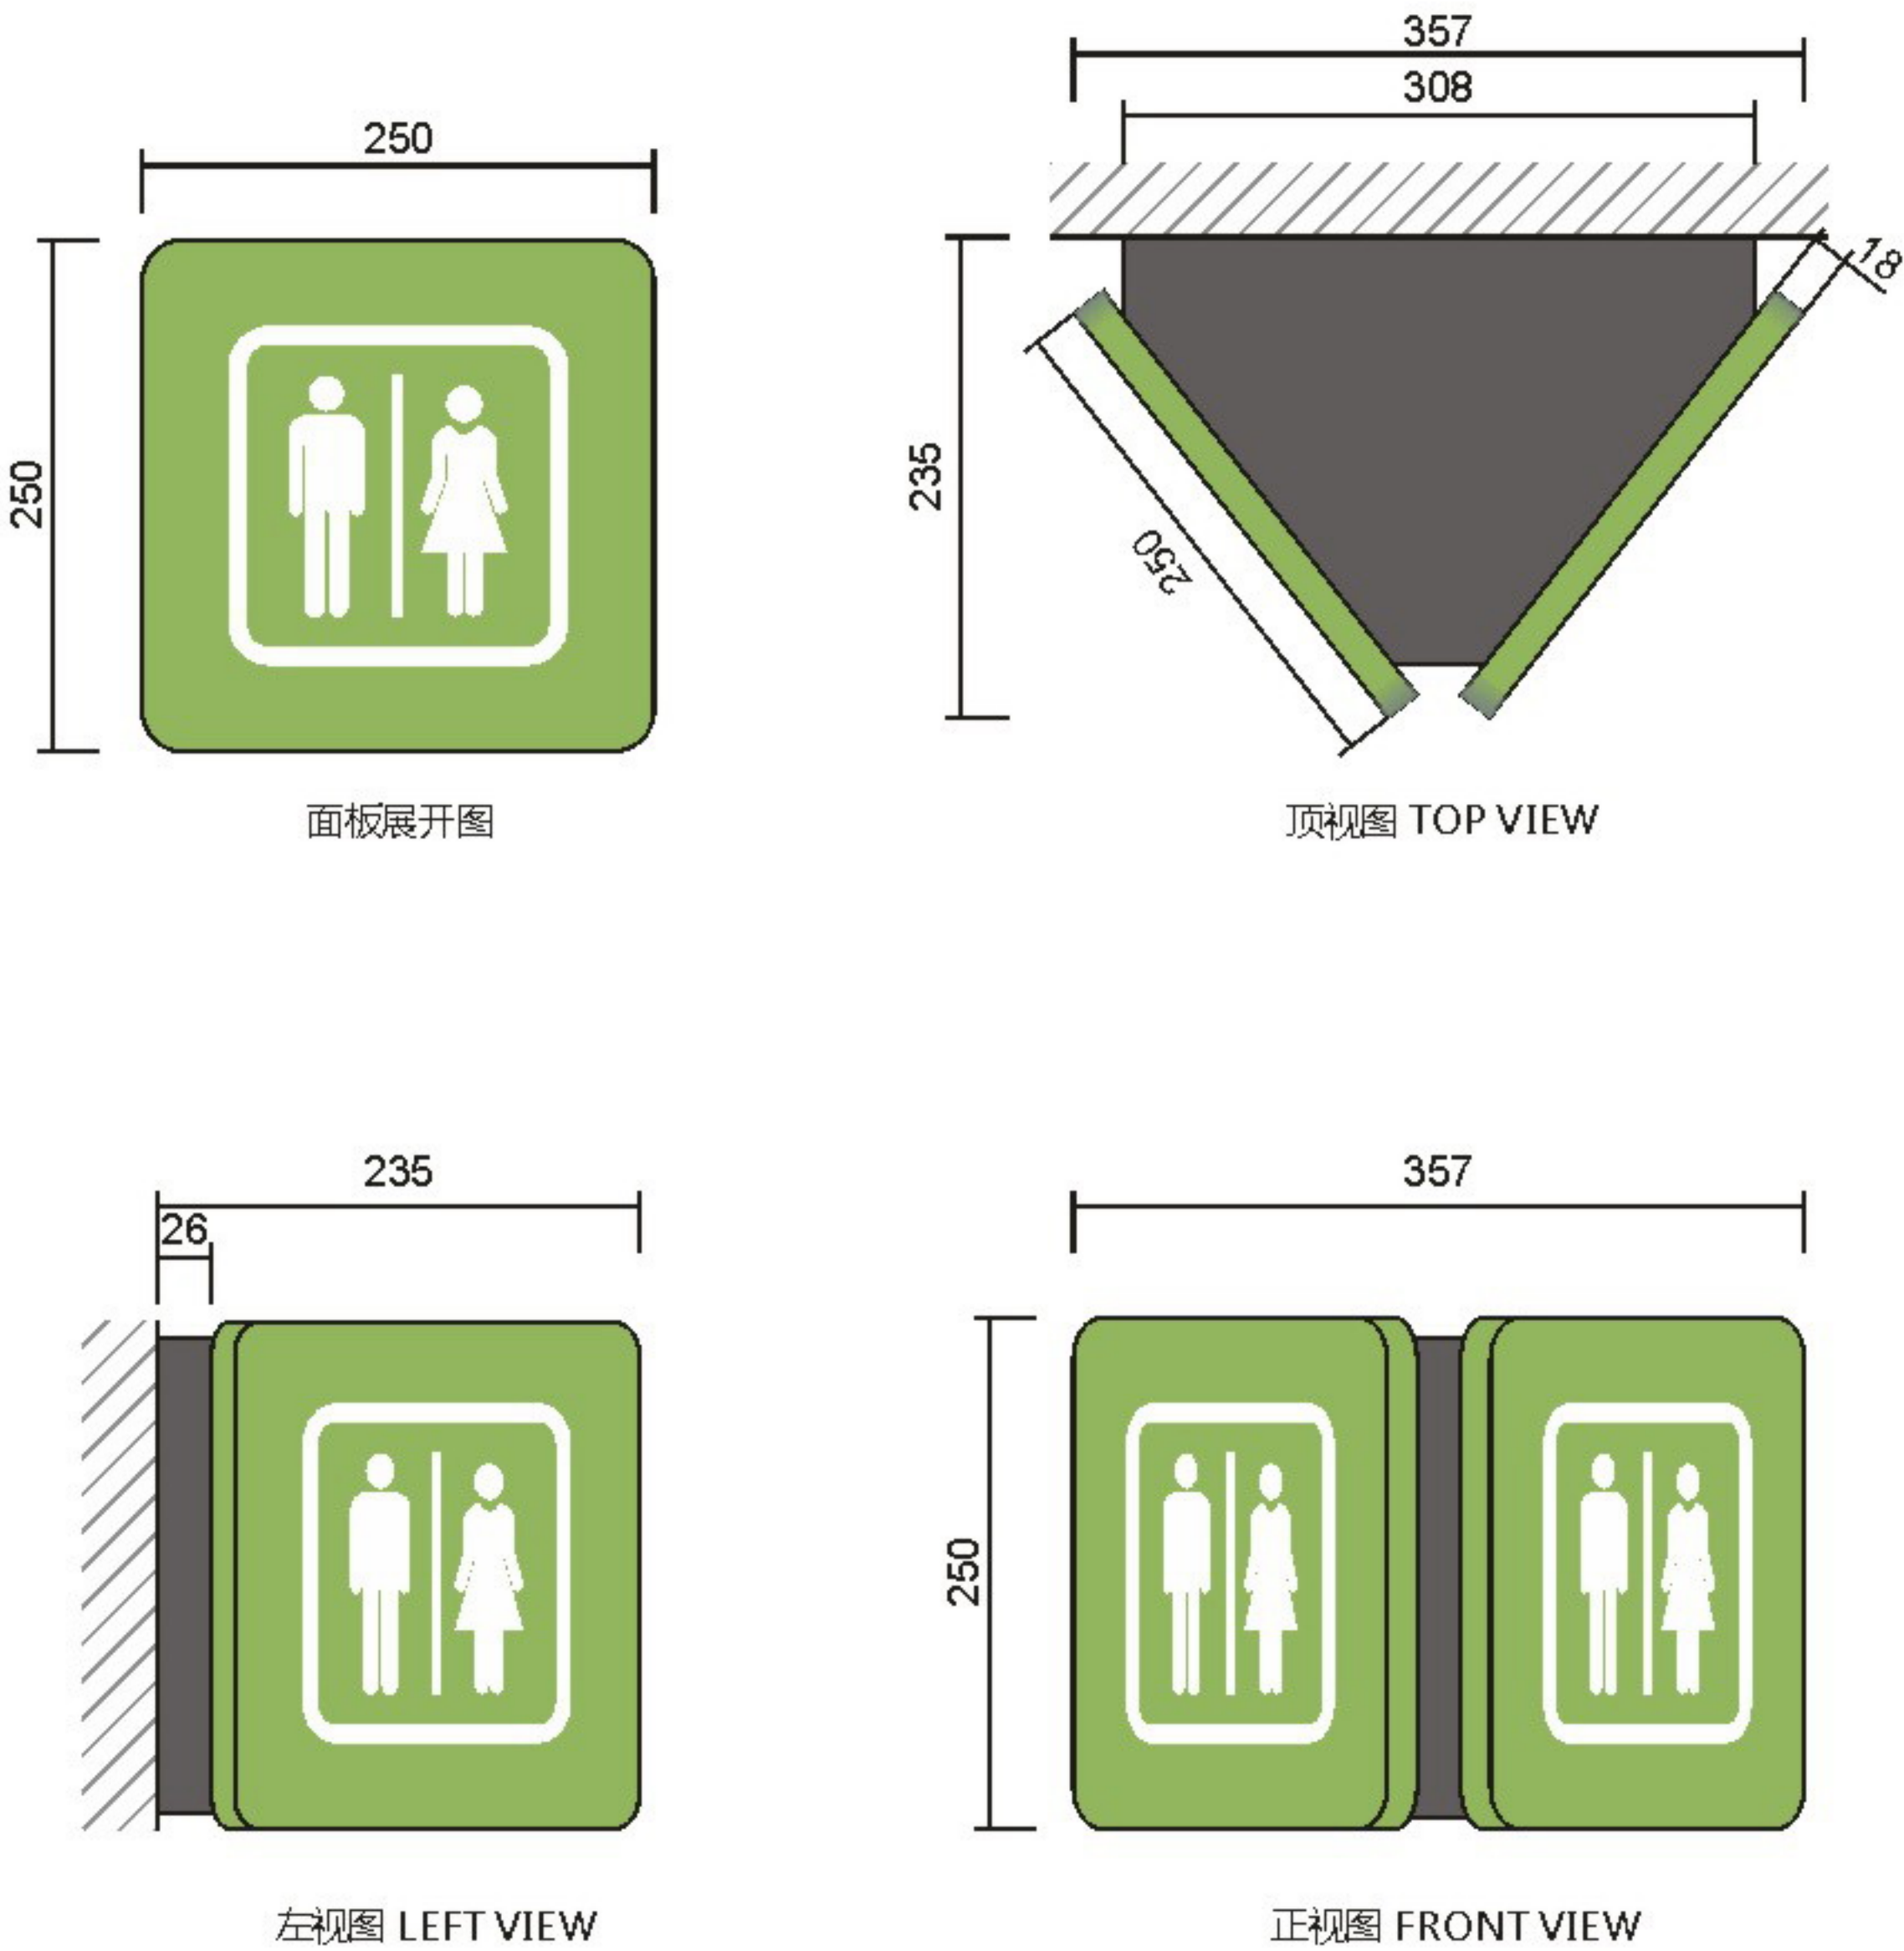

设计方案确认栏:

建设单位
Client

项目
Project
中山大学附属肿瘤医院黄埭院区

图纸名称
Drawing Title
功能区侧装标识B

图纸编号
Drawing Numbers
B34

绘图人
Drawing People

校对
Proofreader

日期
Date
2020.11


Material Technology
材料工艺

版面信息为示意，后期由制作单位深化

- A 厚1.2mmGB304#不锈钢焊制造型，氟碳烤漆标准色C-01，面罩抗指纹光油。
- B 厚1.2mmGB304#不锈钢焊制造型，氟碳烤漆标准色A-01，面罩抗指纹光油。
- C 内容丝网印刷。




面板展开图

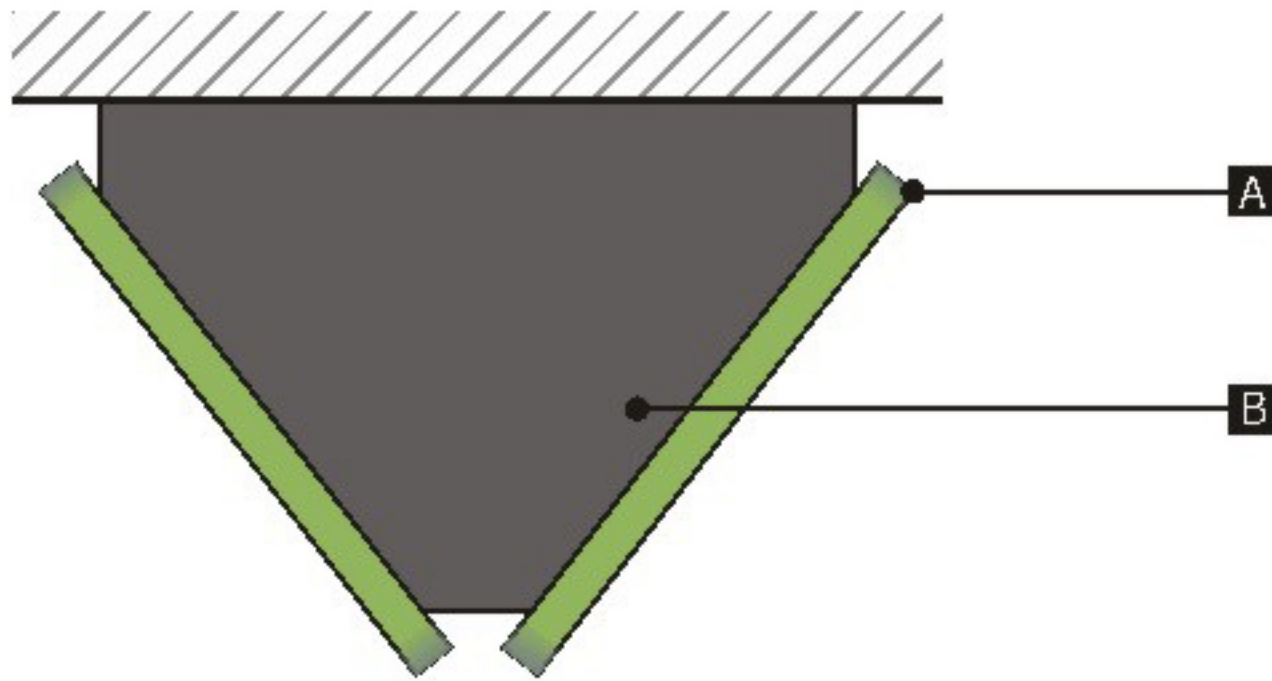

顶视图 TOP VIEW



左视图 LEFT VIEW

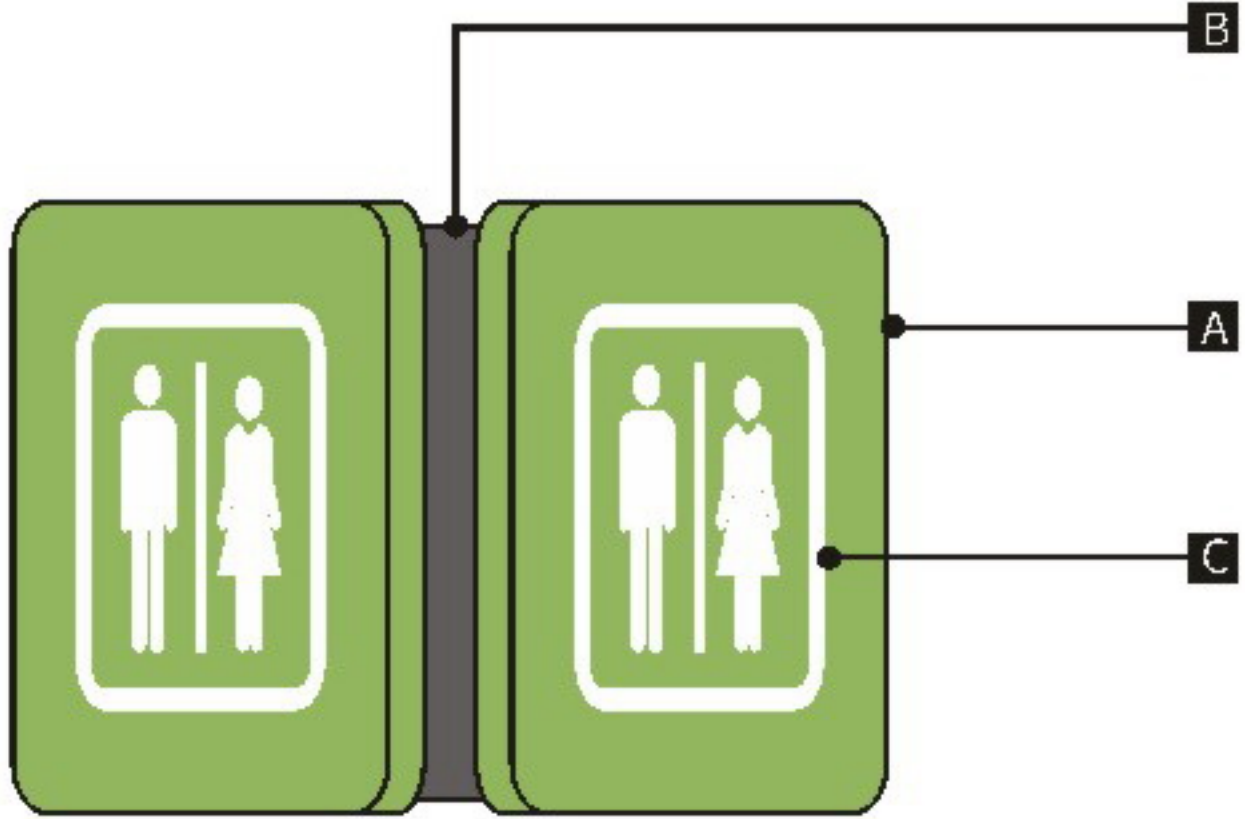

正视图 FRONT VIEW



设计方案确认栏:

建设单位

Client

项目

Project

中山大学附属肿瘤医院黄埭院区

图纸名称

Drawing Title

功能区侧装标识B

图纸编号

Drawing Numbers

B34

绘图人

Drawing People

校对

Proofreader



日期

Date

2020.11

Size Parameters
规格尺寸

版面信息为示意，后期由制作单位深化

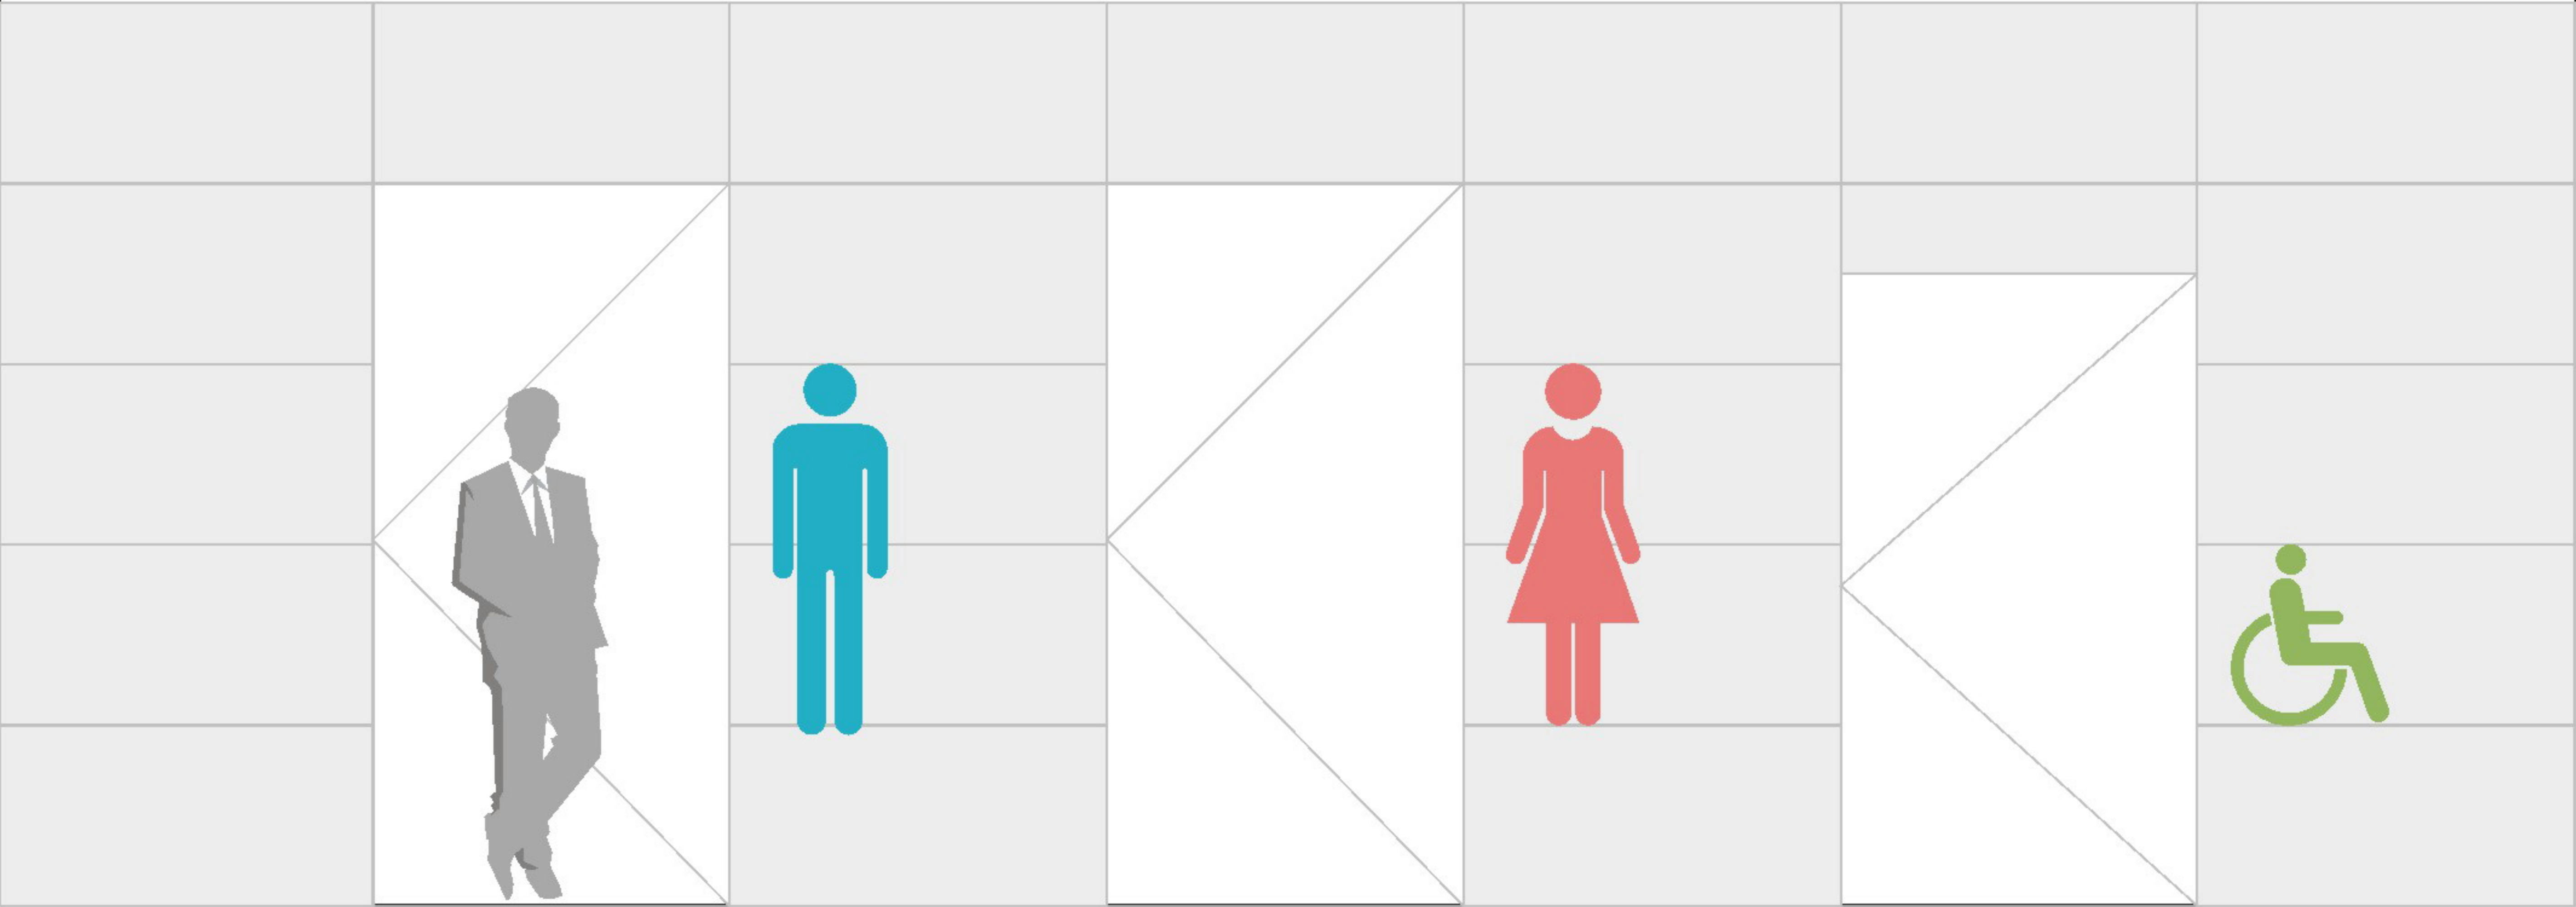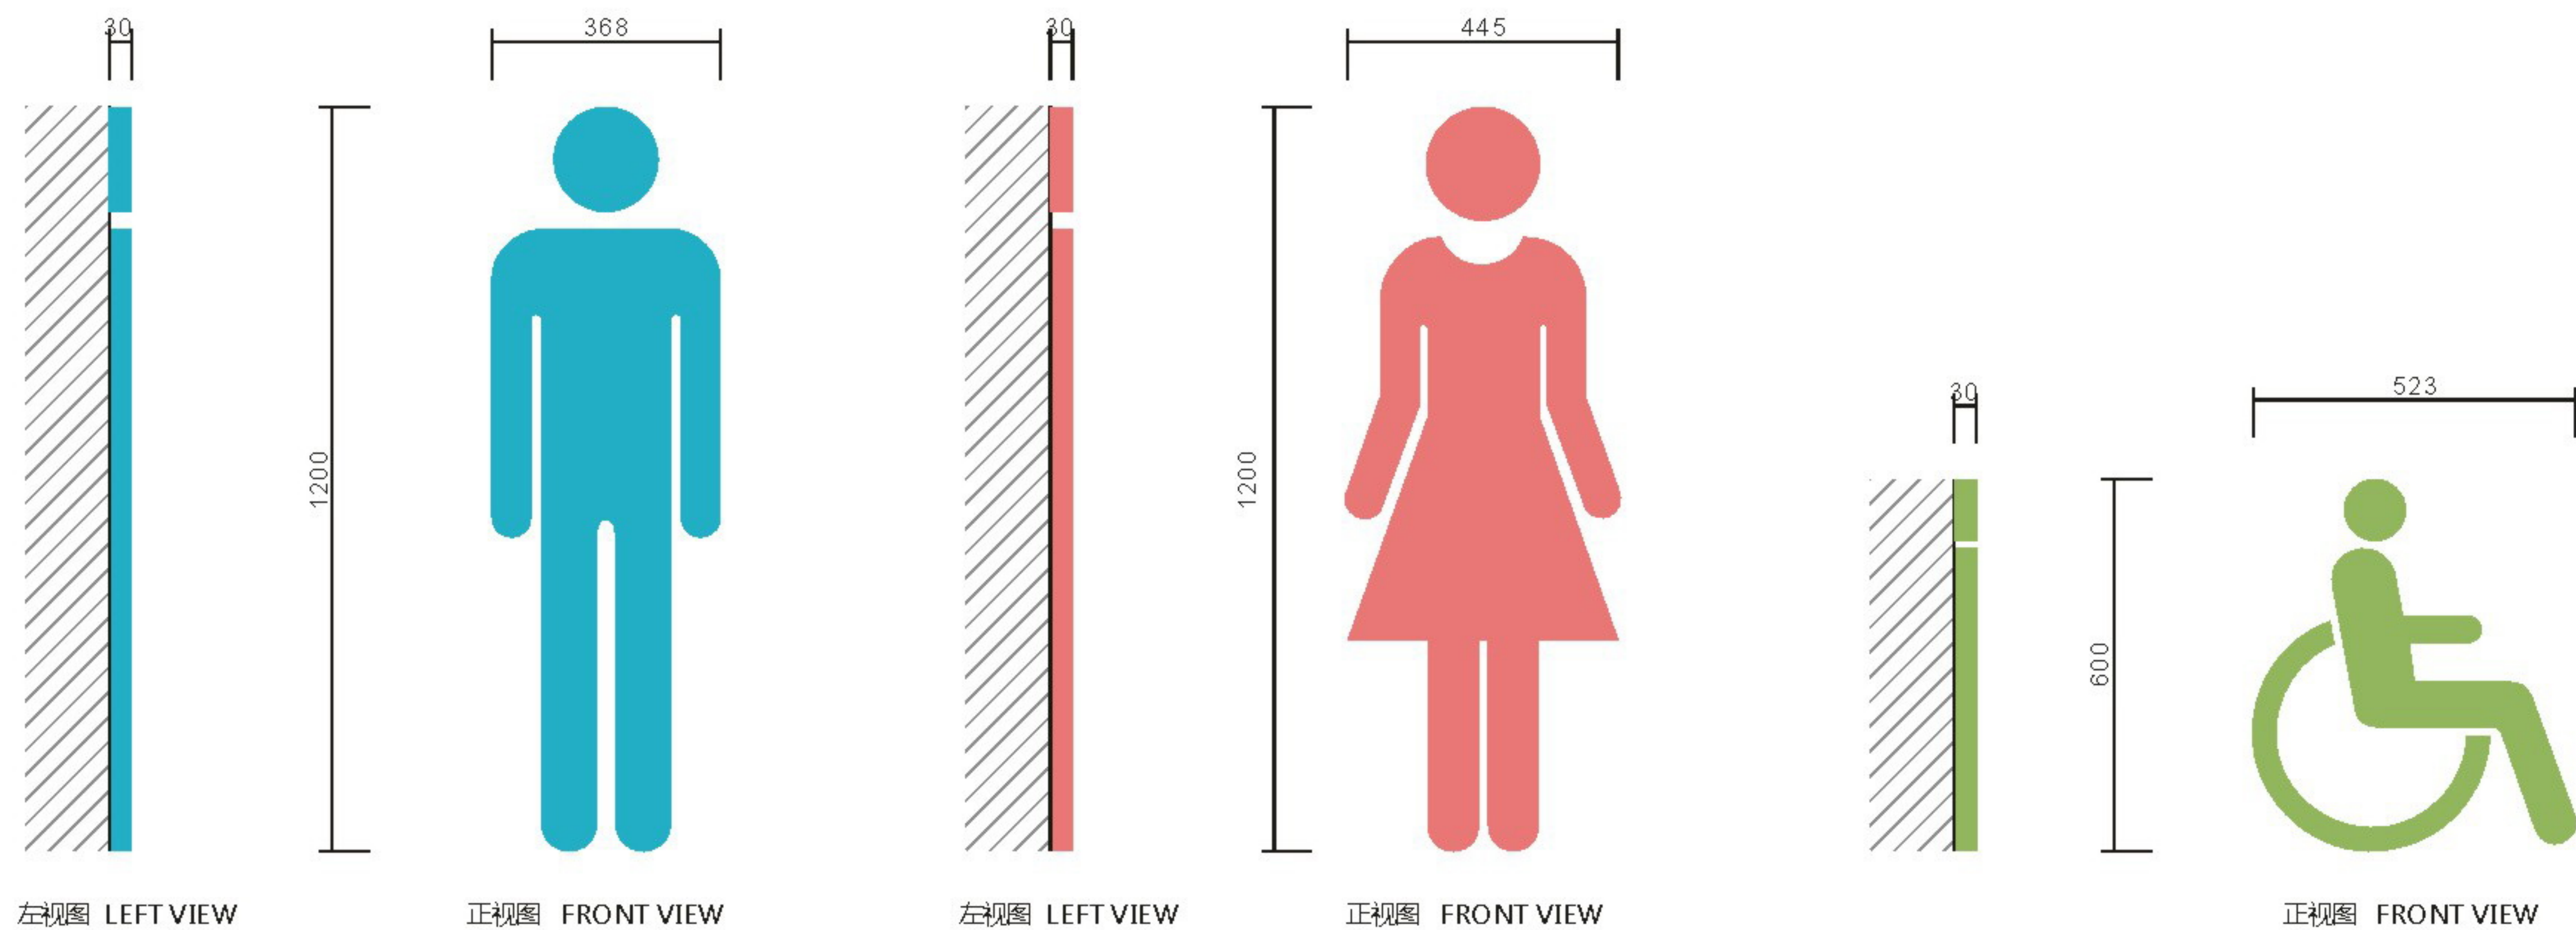

设计方案确认栏:

建设单位
Client

项目
Project
中山大学附属肿瘤医院黄埭院区

图纸名称
Drawing Title
洗手间门牌A

图纸编号
Drawing Numbers
B35


绘图人
Drawing People
校对
Proofreader

日期
Date
2020.11


Material Technology
材料工艺

版面信息为示意，后期由制作单位深化


- A 厚1.2mmGB304#不锈钢焊制造型，氟碳烤漆标准色F-01，面罩抗指纹光油。
- B 厚1.2mmGB304#不锈钢焊制造型，氟碳烤漆标准色G-01，面罩抗指纹光油。
- C 厚1.2mmGB304#不锈钢焊制造型，氟碳烤漆标准色C-01，面罩抗指纹光油。

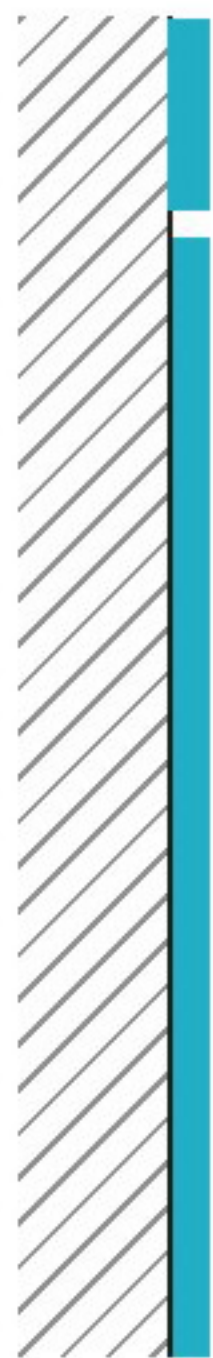


左视图 LEFT VIEW

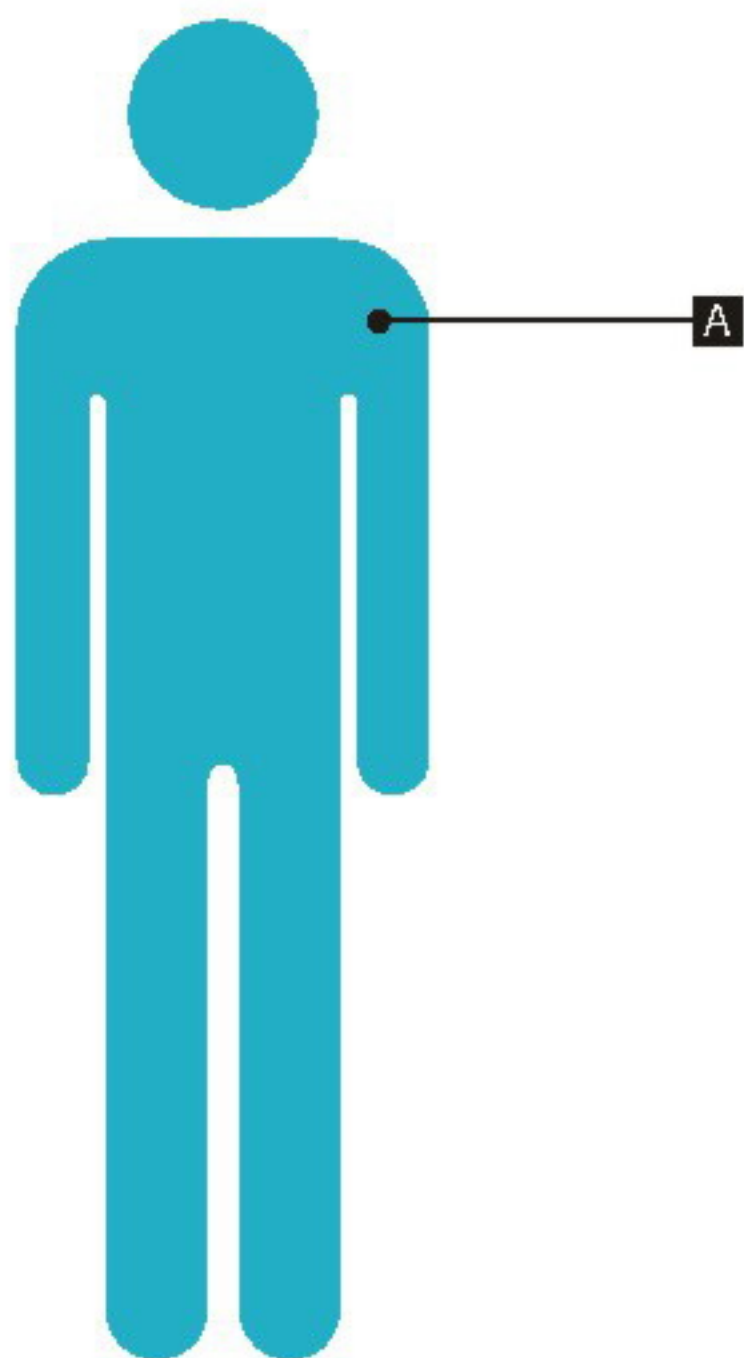

正视图 FRONT VIEW

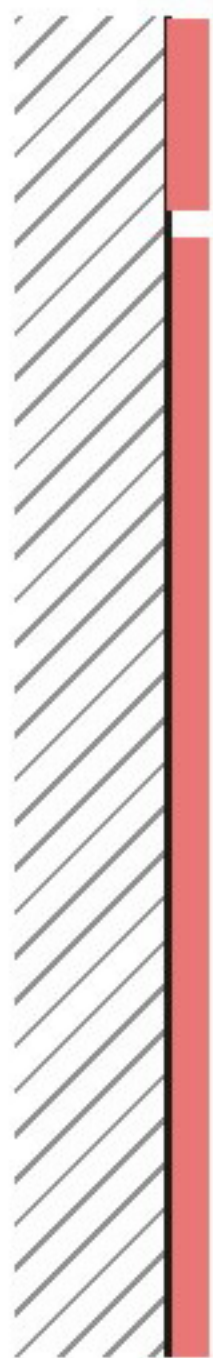

左视图 LEFT VIEW

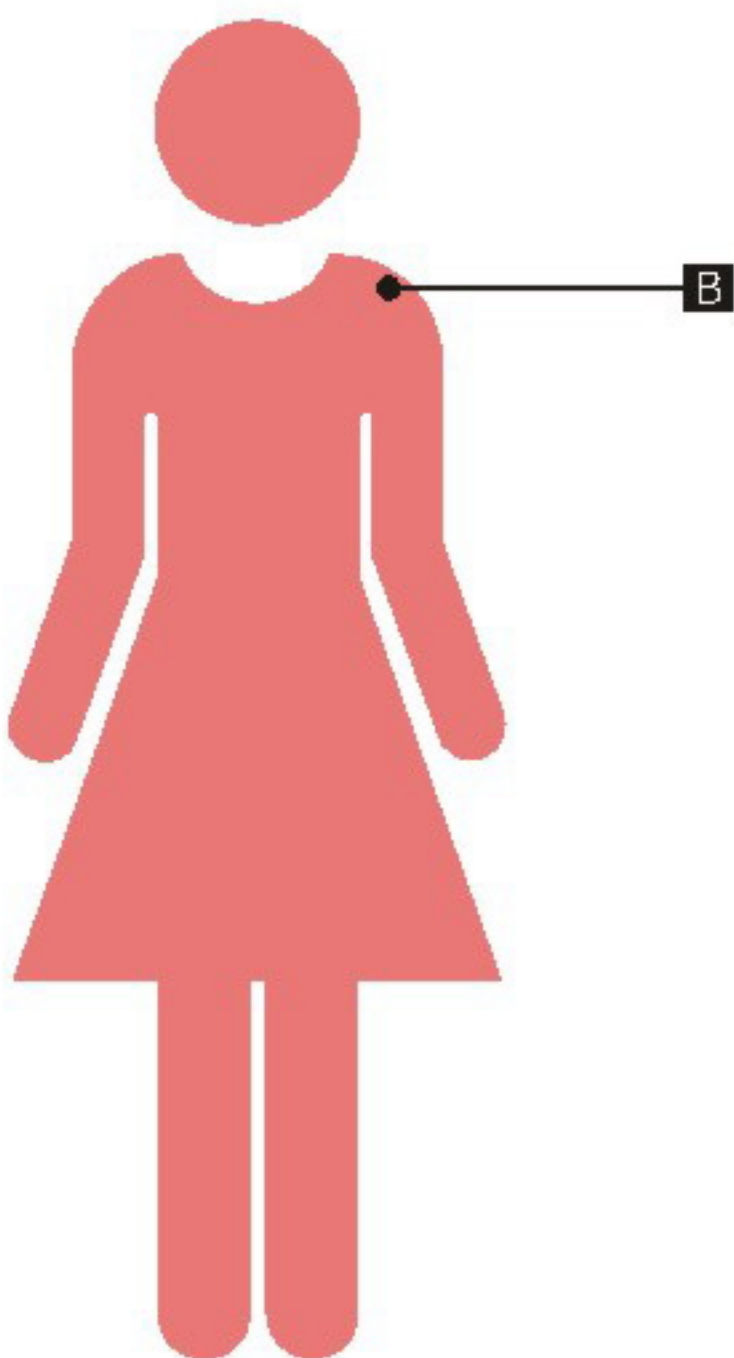

正视图 FRONT VIEW



正视图 FRONT VIEW



设计方案确认栏:

建设单位
Client

项目
Project
中山大学附属肿瘤医院黄埭院区

图纸名称
Drawing Title
洗手间门牌A


图纸编号
Drawing Numbers
B35

绘图人
Drawing People
校对
Proofreader

日期
Date
2020.11

Size Parameters
规格尺寸

版面信息为示意，后期由制作单位深化

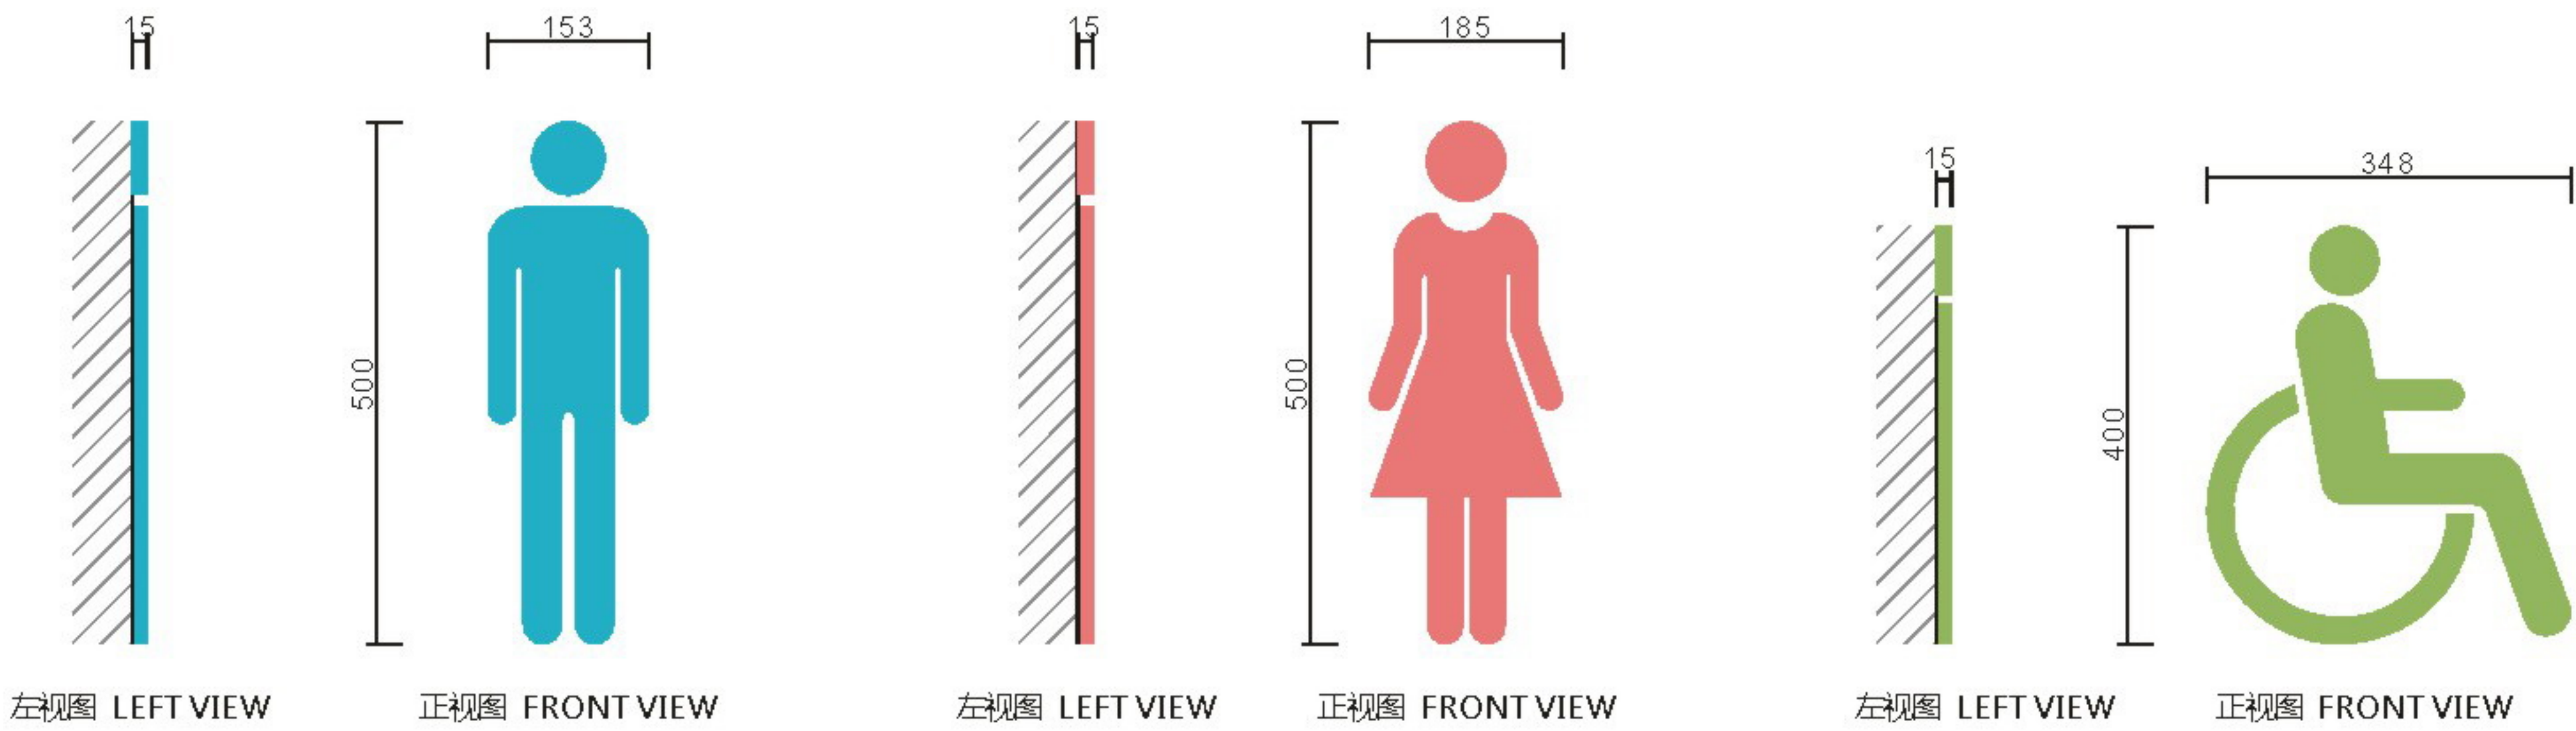

设计方案确认栏:

建设单位
Client

项目
Project
中山大学附属肿瘤医院黄埭院区

图纸名称
Drawing Title
洗手间门牌B

图纸编号
Drawing Numbers
B36

绘图人
Drawing People


校对
Proofreader

日期
Date
2020.11

Material Technology
材料工艺

版面信息为示意，后期由制作单位深化

- A** 厚1.2mmGB304#不锈钢焊制造型，氟碳烤漆标准色F-01，面罩抗指纹光油。
- B** 厚1.2mmGB304#不锈钢焊制造型，氟碳烤漆标准色G-01，面罩抗指纹光油。
- C** 厚1.2mmGB304#不锈钢焊制造型，氟碳烤漆标准色C-01，面罩抗指纹光油。

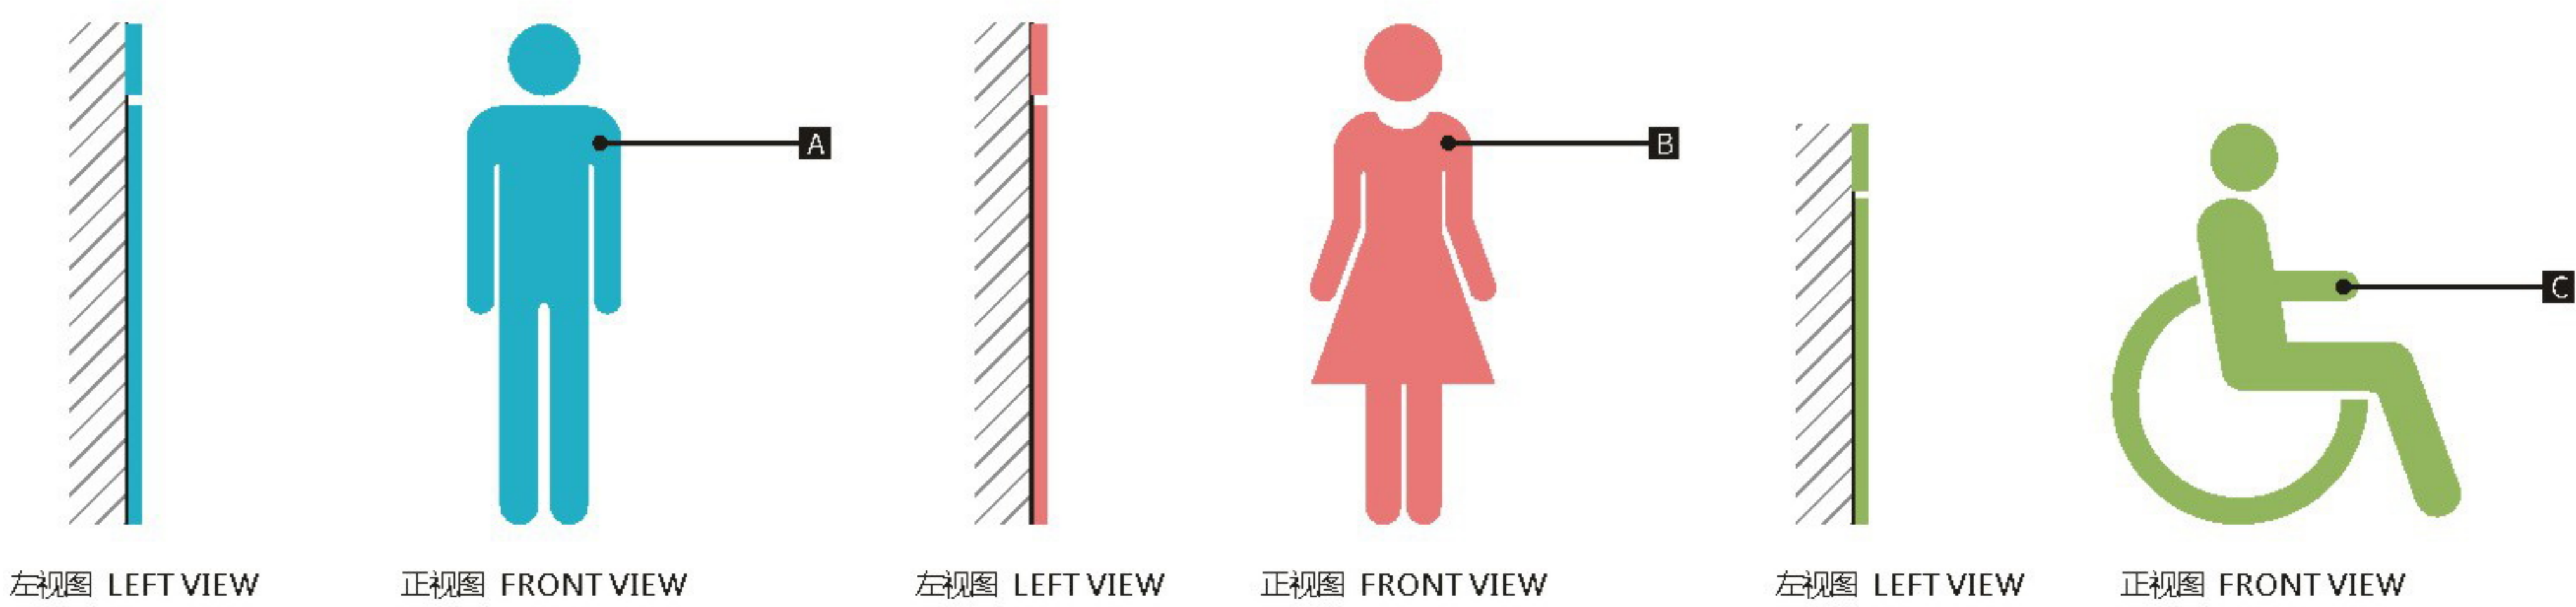

设计方案确认栏:

建设单位
Client

项目
Project
中山大学附属肿瘤医院黄埭院区

图纸名称
Drawing Title
洗手间门牌B

图纸编号
Drawing Numbers
B36

绘图人
Drawing People
校对
Proofreader

日期
Date
2020.11

Size Parameters
规格尺寸

版面信息为示意，后期由制作单位深化



左视图 LEFT VIEW



正视图 FRONT VIEW

设计方案确认栏:

建设单位
Client

项目
Project
中山大学附属肿瘤医院黄埭院区

图纸名称
Drawing Title
洗手间总牌

图纸编号
Drawing Numbers
B37

绘图人
Drawing People
校对
Proofreader

日期
Date
2020.11

Material Technology
材料工艺

版面信息为示意，后期由制作单位深化

- A 厚8mm有机玻璃切割面板，正面部分喷漆标准色A-01，面罩抗指纹光油。
- B 侧面四周及正面部分喷漆标准色C-01，面罩抗指纹光油。
- C 内容丝网印刷。



设计方案确认栏:

建设单位
Client

项目
Project
中山大学附属肿瘤医院黄埭院区

图纸名称
Drawing Title
洗手间总牌


图纸编号
Drawing Numbers
B37

绘图人
Drawing People
校对
Proofreader

日期
Date
2020.11

Size Parameters
规格尺寸

版面信息为示意，后期由制作单位深化

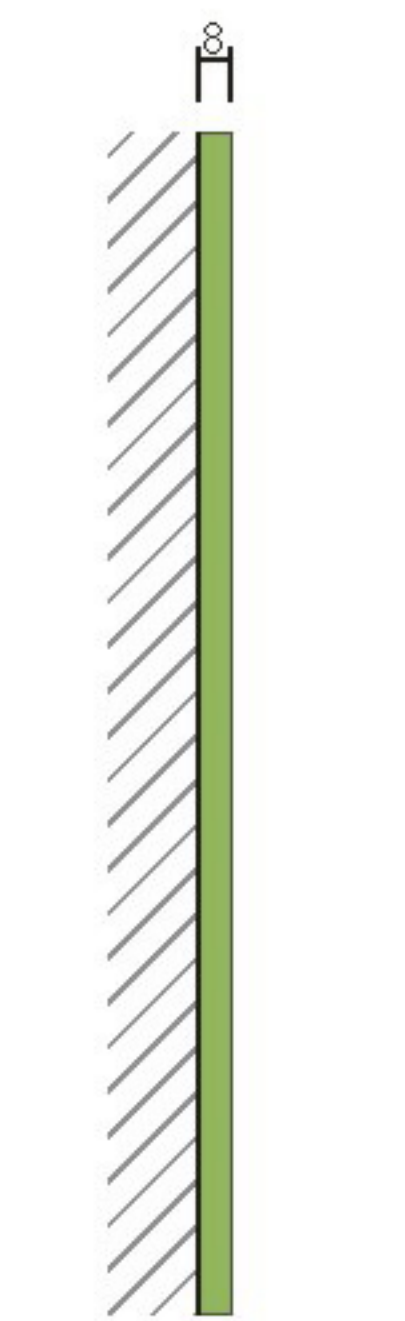

左视图 LEFT VIEW



正视图 FRONT VIEW



正视图 FRONT VIEW



设计方案确认栏:

建设单位
Client

项目
Project
中山大学附属肿瘤医院黄埭院区

图纸名称
Drawing Title
更衣室门牌

图纸编号
Drawing Numbers
B38


绘图人
Drawing People
校对
Proofreader

日期
Date
2020.11

Material Technology
材料工艺

版面信息为示意，后期由制作单位深化


- A 厚8mm有机玻璃切割面板，正面部分喷漆标准色A-01，面罩抗指纹光油。
- B 侧面四周及正面部分喷漆标准色C-01，面罩抗指纹光油。
- C 内容丝网印刷。

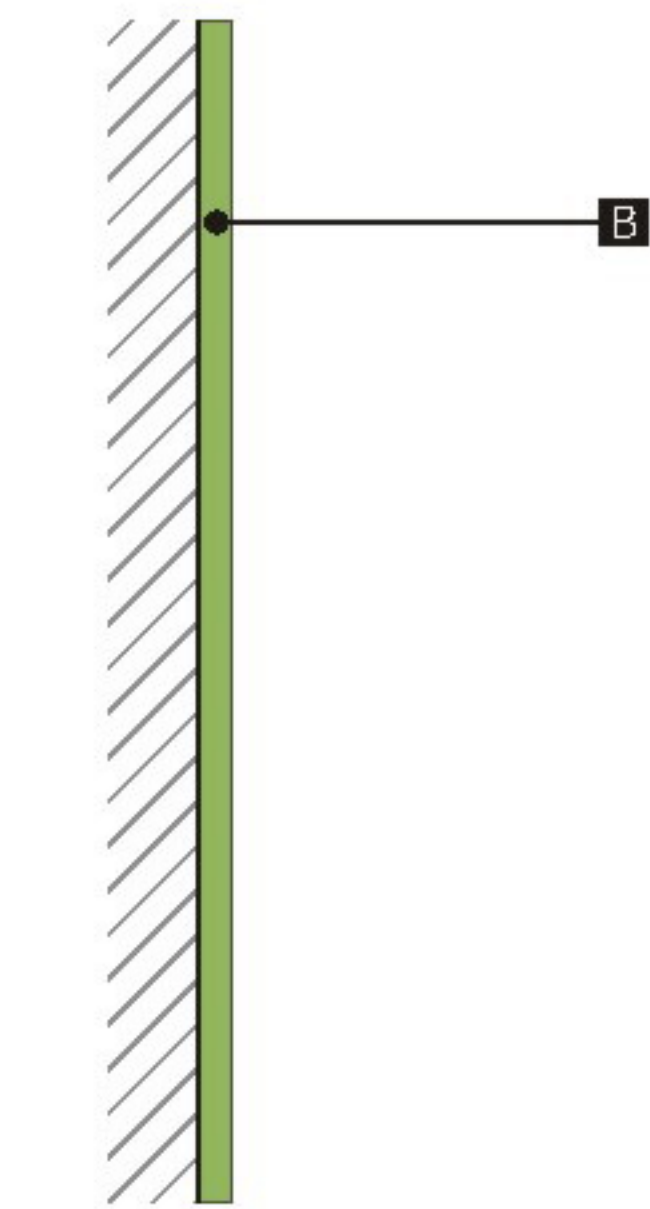

左视图 LEFT VIEW



正视图 FRONT VIEW

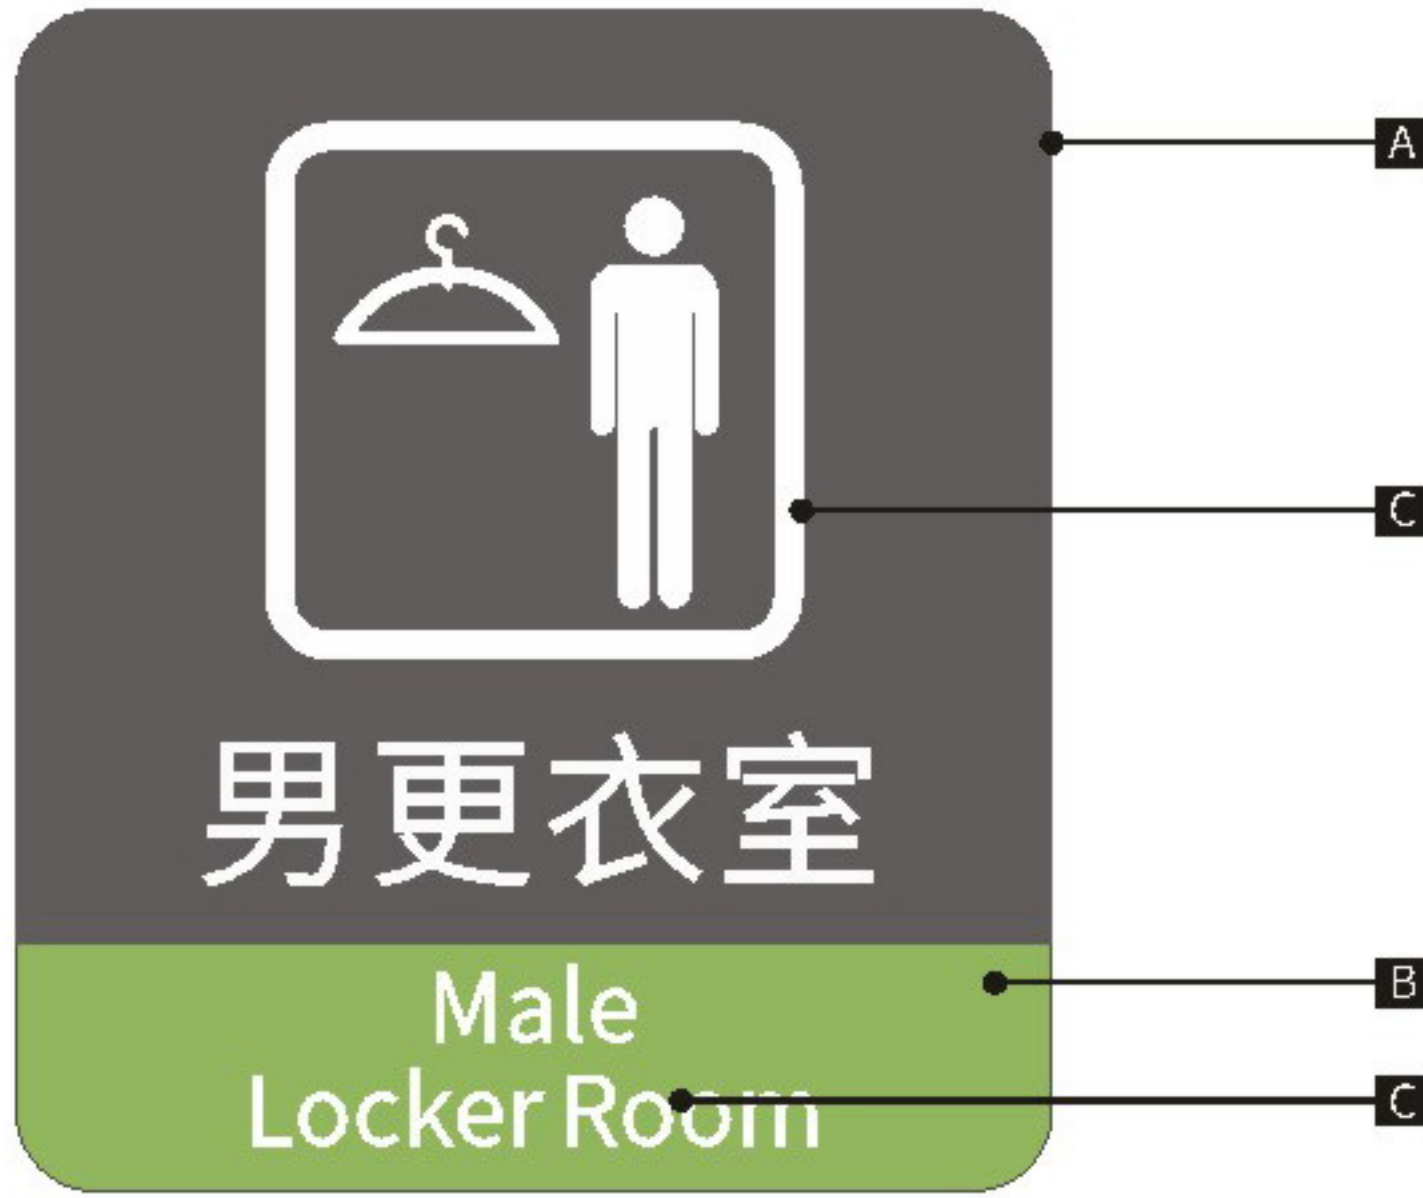

正视图 FRONT VIEW



设计方案确认栏:

建设单位
Client

项目
Project
中山大学附属肿瘤医院黄埭院区

图纸名称
Drawing Title
更衣室门牌

图纸编号
Drawing Numbers
B38

绘图人
Drawing People



校对人
Proofreader

日期
Date
2020.11

Size Parameters
规格尺寸

版面信息为示意，后期由制作单位深化

配色方案一（深色版）

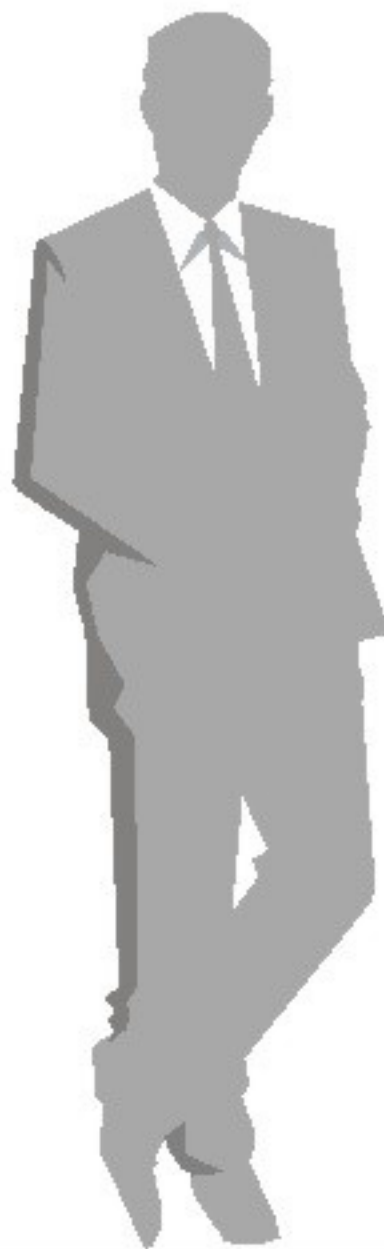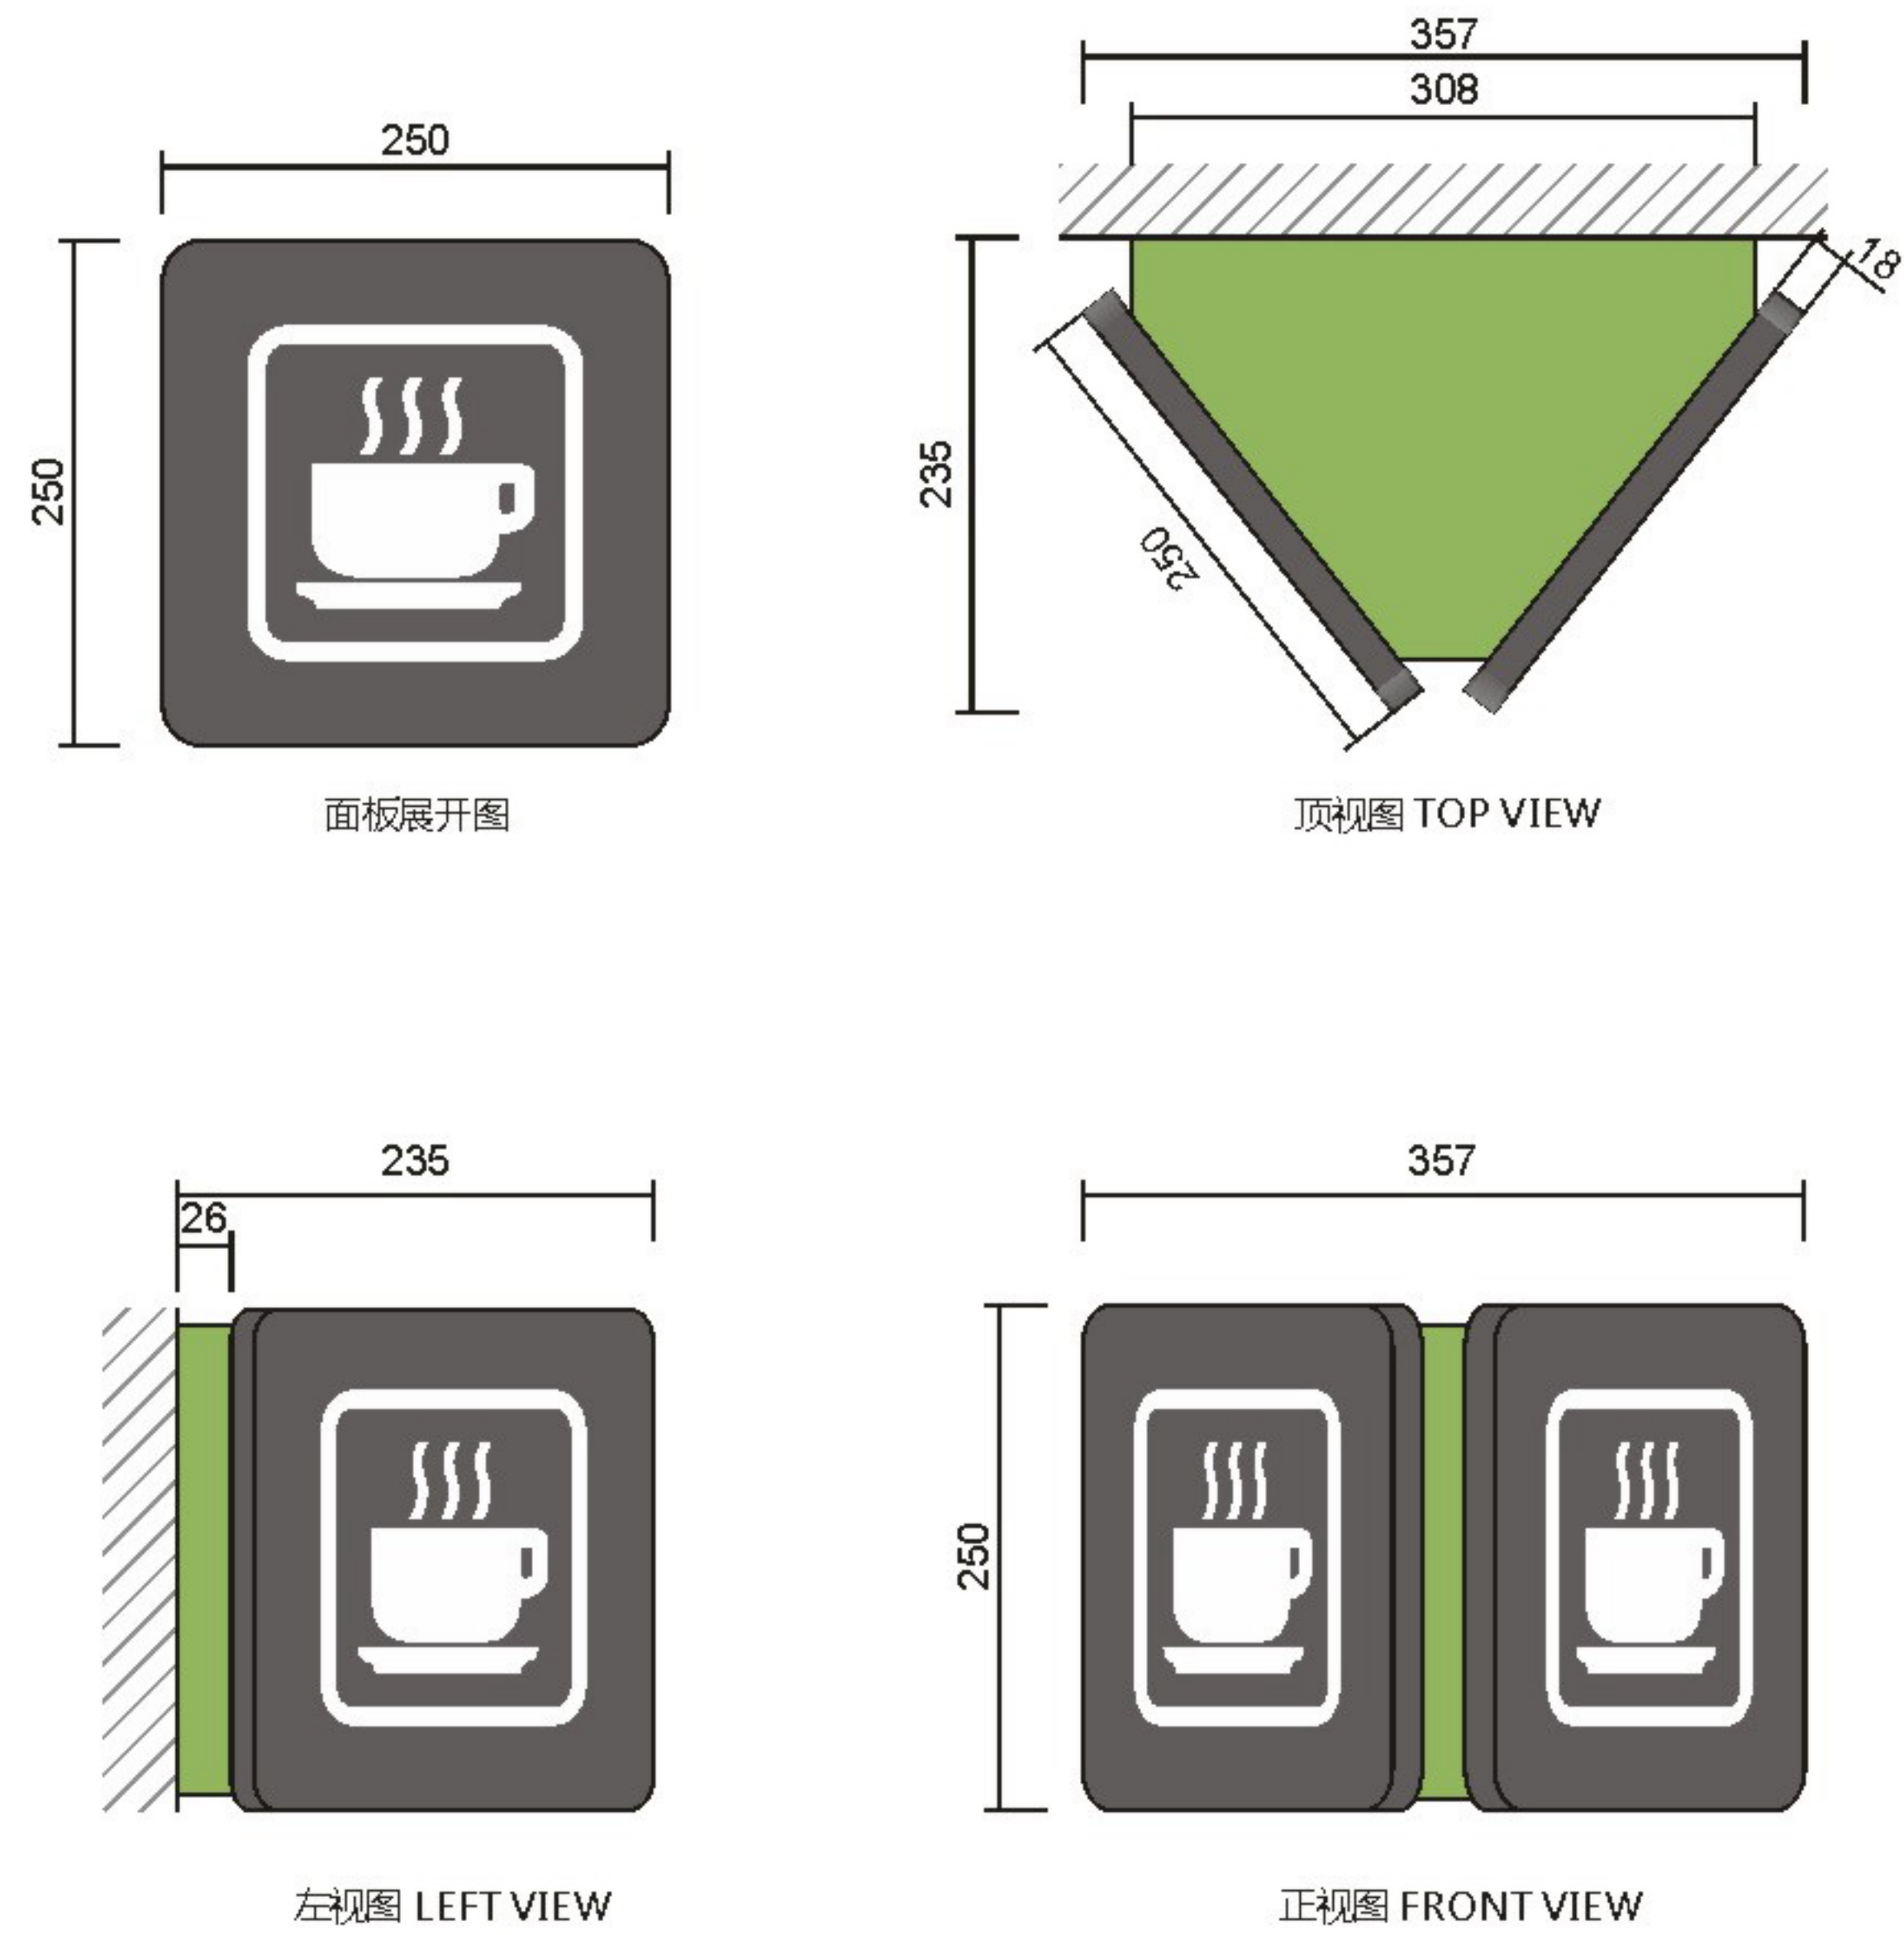

设计方案确认栏:

建设单位
Client

项目
Project
中山大学附属肿瘤医院黄埭院区

图纸名称
Drawing Title
茶水间

图纸编号
Drawing Numbers
B39

绘图人
Drawing People
校对
Proofreader

日期
Date
2020.11


Material Technology
材料工艺

版面信息为示意，后期由制作单位深化

- A 厚1.2mmGB304#不锈钢焊制造型，氟碳烤漆标准色A-01，面罩抗指纹光油。
- B 厚1.2mmGB304#不锈钢焊制造型，氟碳烤漆标准色C-01，面罩抗指纹光油。
- C 内容丝网印刷。




面板展开图

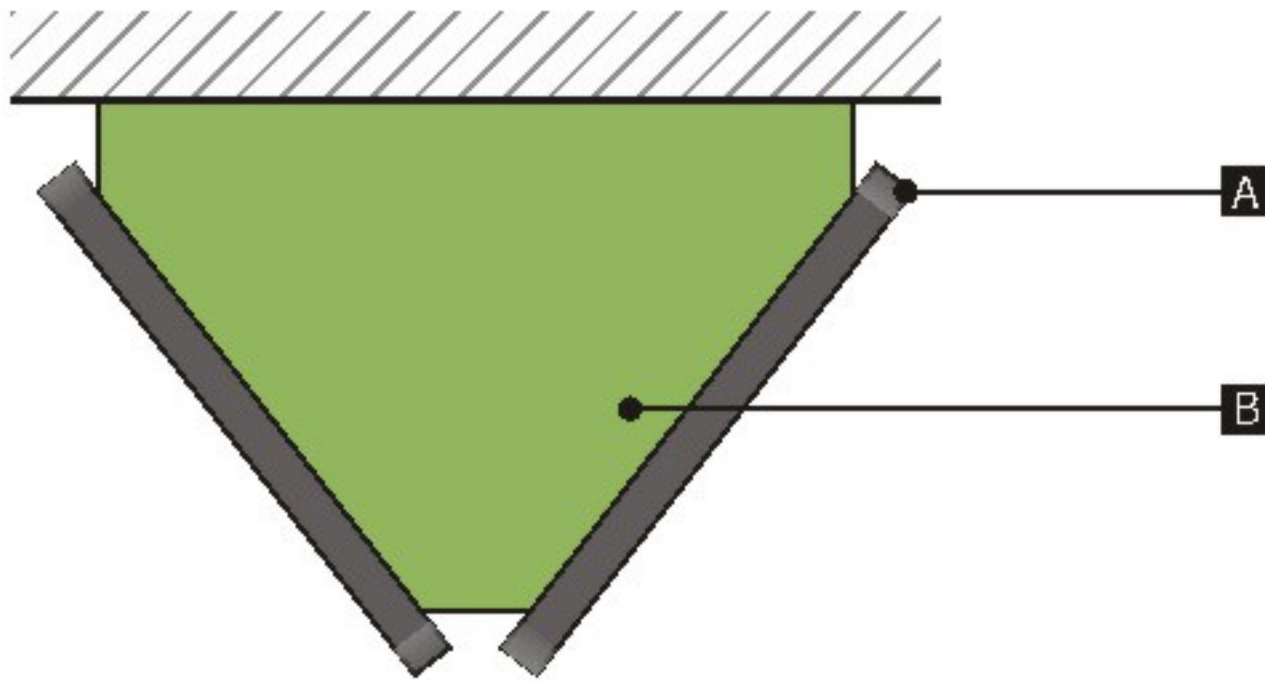

顶视图 TOP VIEW



左视图 LEFT VIEW

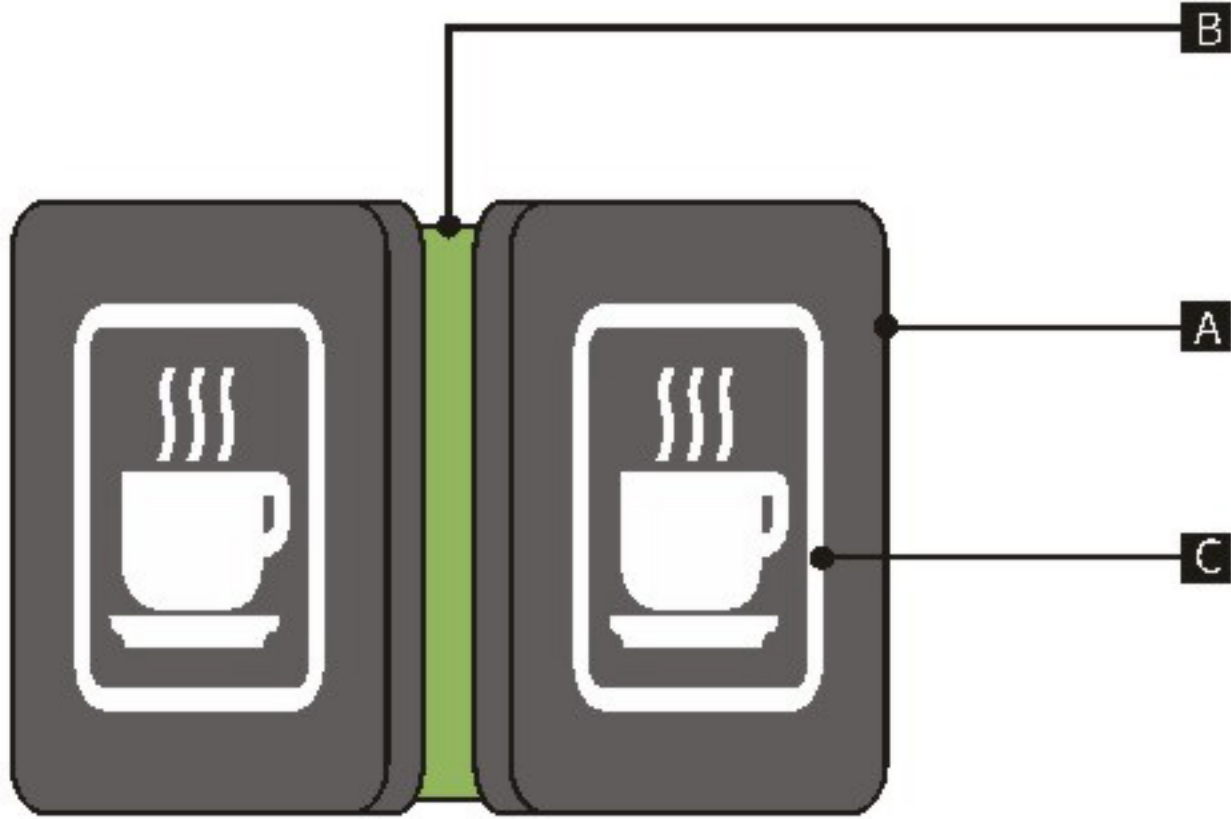

正视图 FRONT VIEW



设计方案确认栏:

建设单位

Client

项目

Project

中山大学附属肿瘤医院黄埭院区

图纸名称

Drawing Title

茶水间

图纸编号

Drawing Numbers

B39

绘图人

Drawing People

校对人

Proofreader

日期


Date

2020.11


Size Parameters
规格尺寸

版面信息为示意，后期由制作单位深化


配色方案二（绿色版）

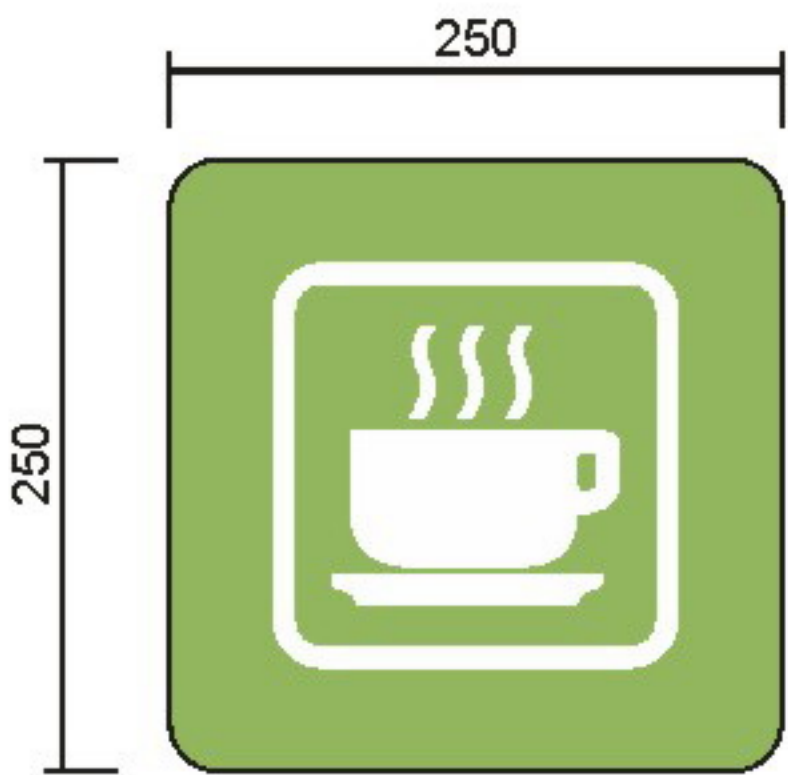


面板展开图

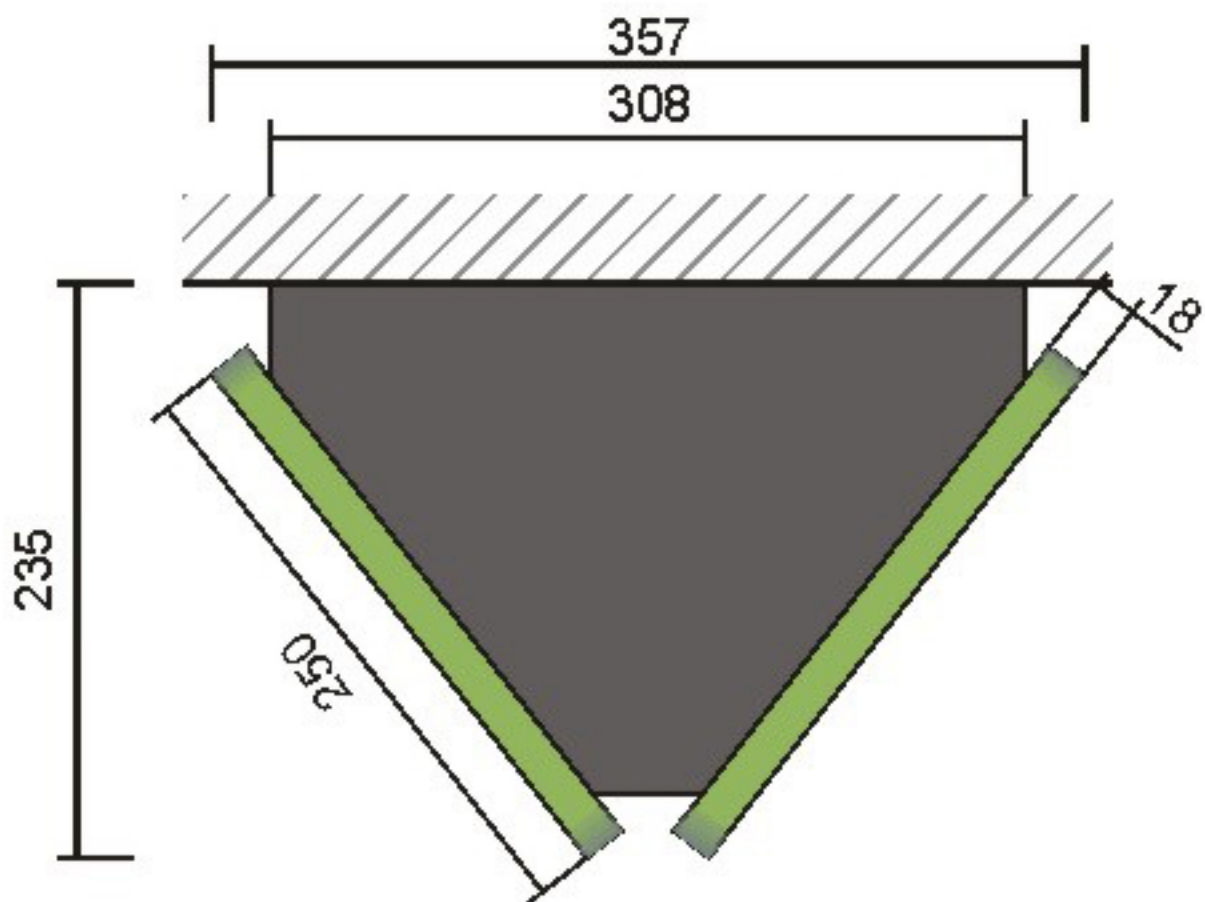


顶视图 TOP VIEW

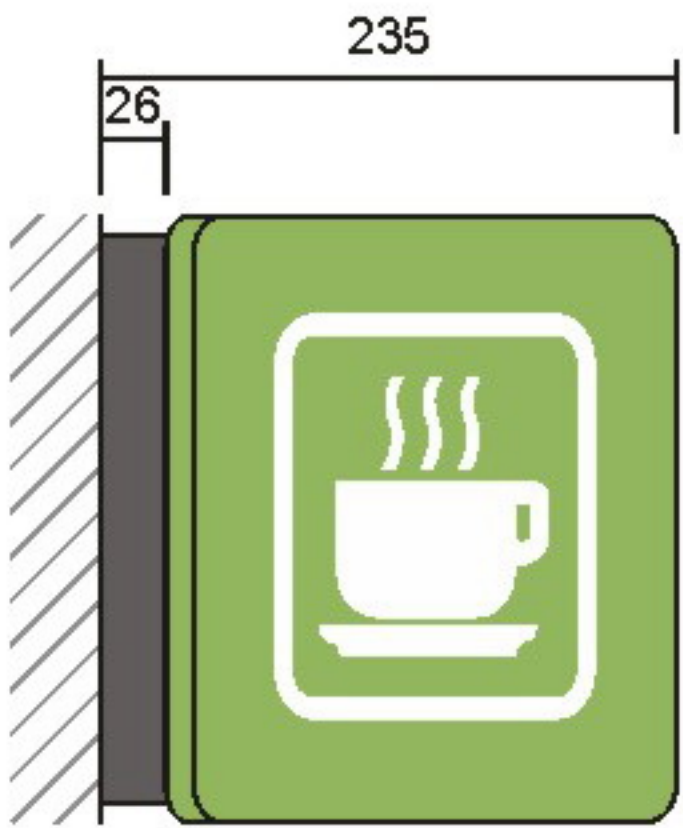

左视图 LEFT VIEW

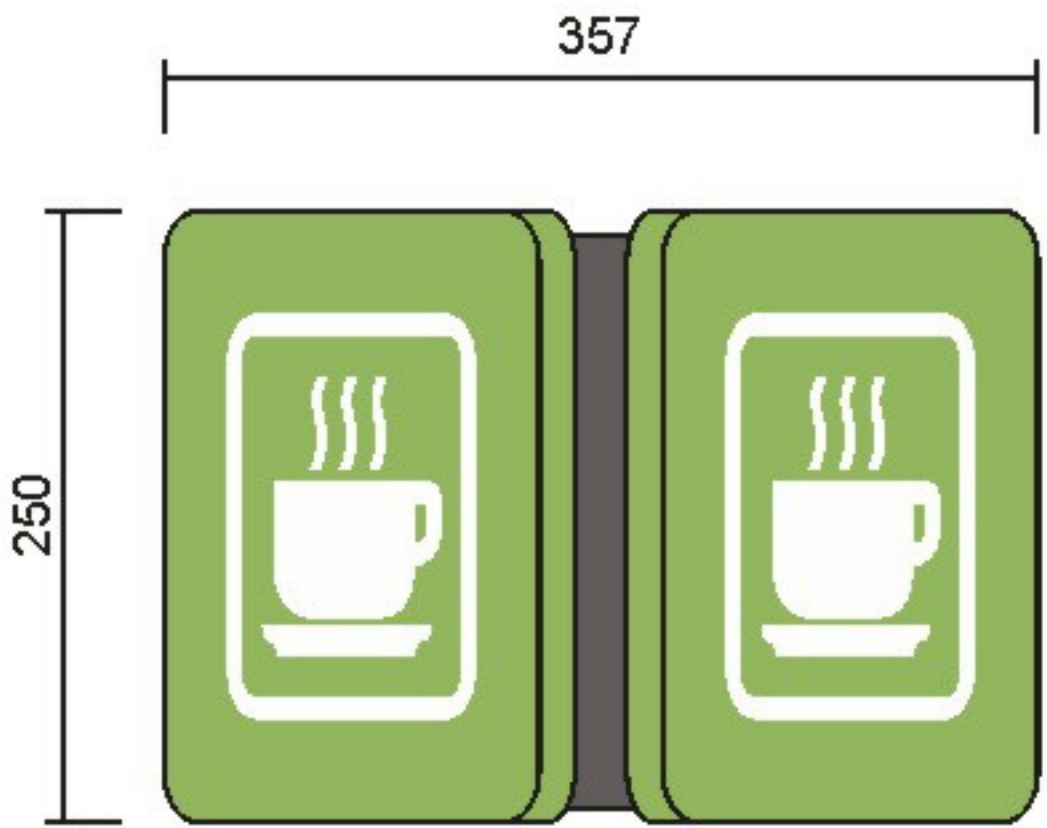

正视图 FRONT VIEW

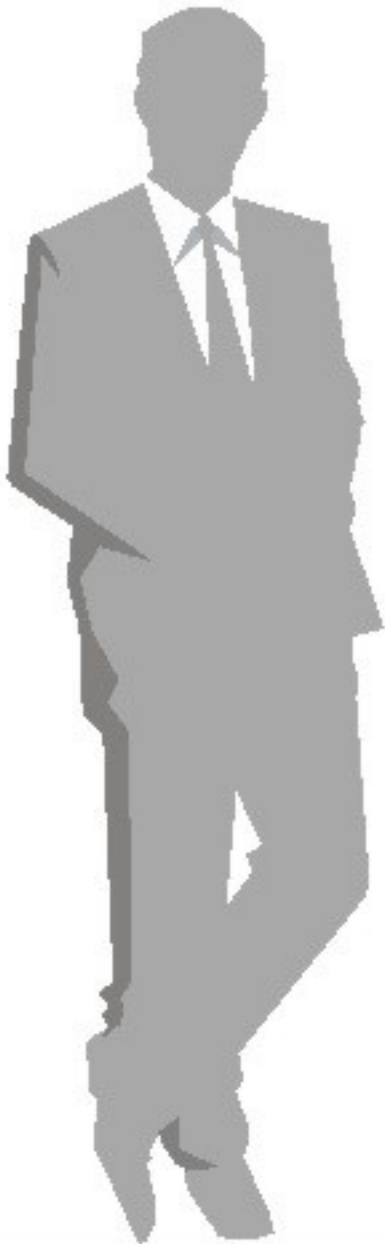

设计方案确认栏:

建设单位
Client

项目
Project
中山大学附属肿瘤医院黄埭院区

图纸名称
Drawing Title
茶水间

图纸编号
Drawing Numbers
B39

绘图人
Drawing People
校对
Proofreader

日期
Date
2020.11


Material Technology
材料工艺

版面信息为示意，后期由制作单位深化


- A 厚1.2mmGB304#不锈钢焊制造型，氟碳烤漆标准色C-01，面罩抗指纹光油。
- B 厚1.2mmGB304#不锈钢焊制造型，氟碳烤漆标准色A-01，面罩抗指纹光油。
- C 内容丝网印刷。




面板展开图

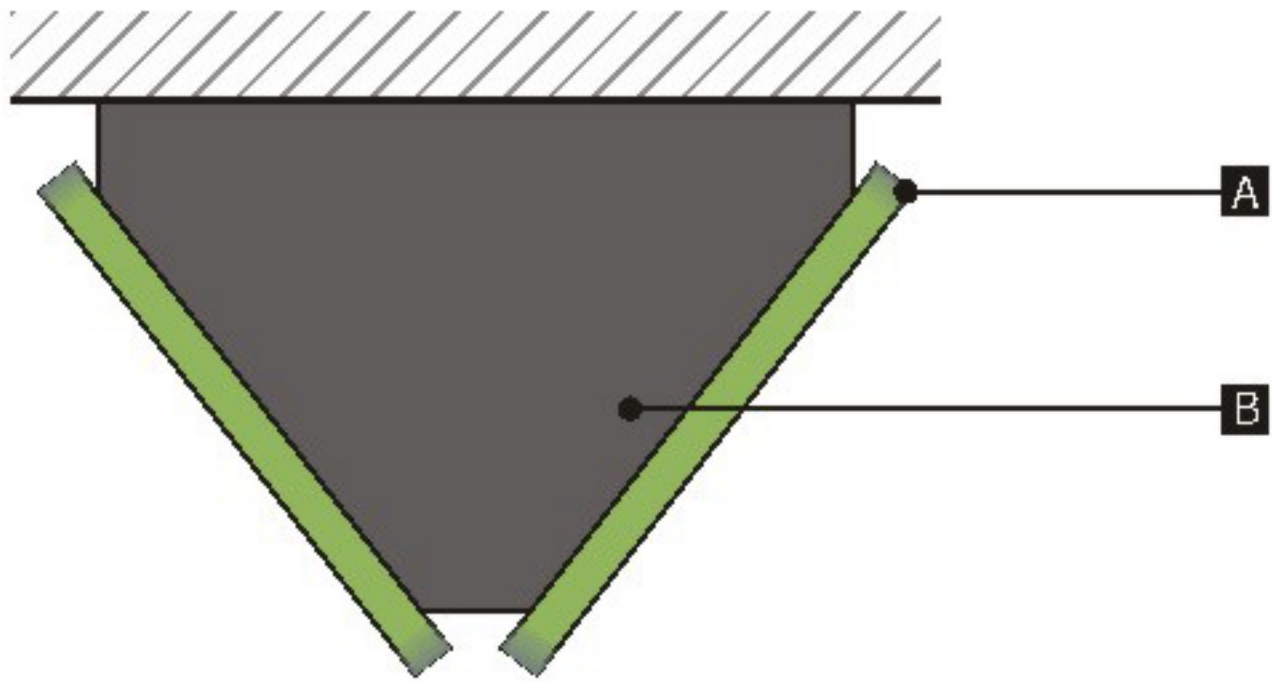

顶视图 TOP VIEW

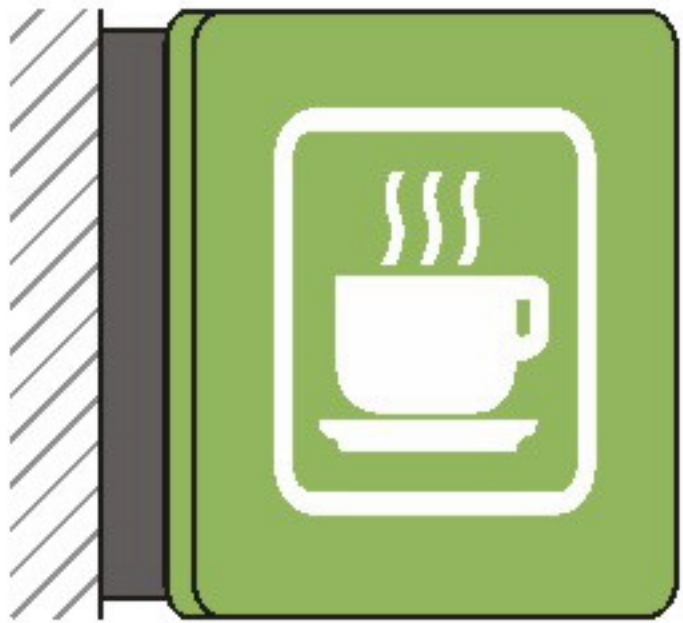

左视图 LEFT VIEW

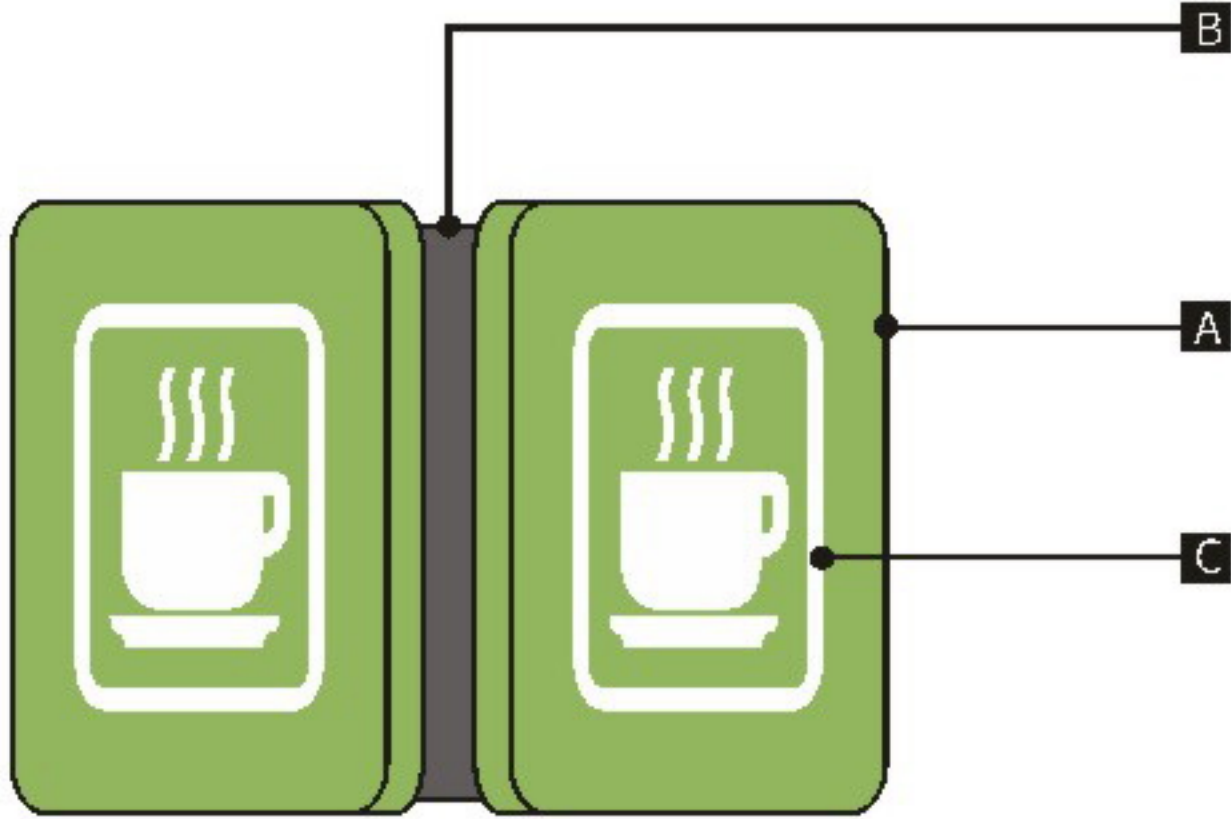

正视图 FRONT VIEW



设计方案确认栏:

建设单位
Client

项目
Project
中山大学附属肿瘤医院黄埭院区

图纸名称
Drawing Title
茶水间

图纸编号
Drawing Numbers
B39

绘图人
Drawing People
校对
Proofreader

日期
Date
2020.11

Size Parameters
规格尺寸

版面信息为示意，后期由制作单位深化



设计方案确认栏:

建设单位
Client

项目
Project
中山大学附属肿瘤医院黄埭院区

图纸名称
Drawing Title
洗手间温馨提示

图纸编号
Drawing Numbers
B40

绘图人
Drawing People
校对
Proofreader

日期
Date
2020.11

Material Technology
材料工艺

版面信息为示意，后期由制作单位深化

- A 厚3mm有机玻璃切割面板，正面部分喷漆标准色A-01，面罩抗指纹光油。
- B 侧面四周及正面部分喷漆标准色C-01，面罩抗指纹光油。
- C 内容丝网印刷。



设计方案确认栏:

建设单位
Client

项目
Project
中山大学附属肿瘤医院黄埭院区

图纸名称
Drawing Title
洗手间温馨提示


图纸编号
Drawing Numbers
B40

绘图人
Drawing People
校对
Proofreader

日期
Date
2020.11

Size Parameters
规格尺寸

版面信息为示意，后期由制作单位深化

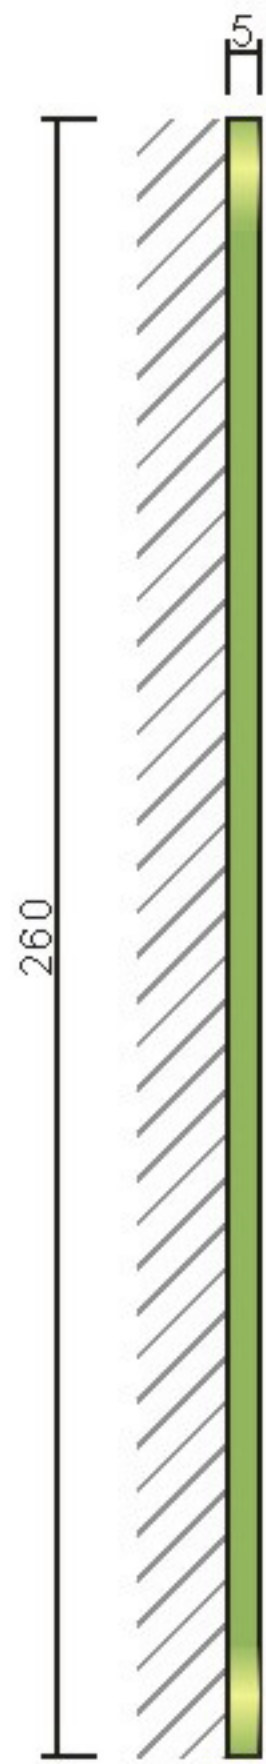

左视图 LEFT VIEW



正视图 FRONT VIEW



设计方案确认栏:

建设单位
Client

项目
Project
中山大学附属肿瘤医院黄埭院区

图纸名称
Drawing Title
七步洗手法

图纸编号
Drawing Numbers
B41


绘图人
Drawing People

校对
Proofreader

日期
Date
2020.11

版面信息为示意，后期由制作单位深化

- A 厚5mm有机玻璃切割面板, 正面部分喷漆标准色A-01, 面罩抗指纹光油。
- B 侧面四周及正面部分喷漆标准色C-01, 面罩抗指纹光油。
- C 内容丝网印刷。

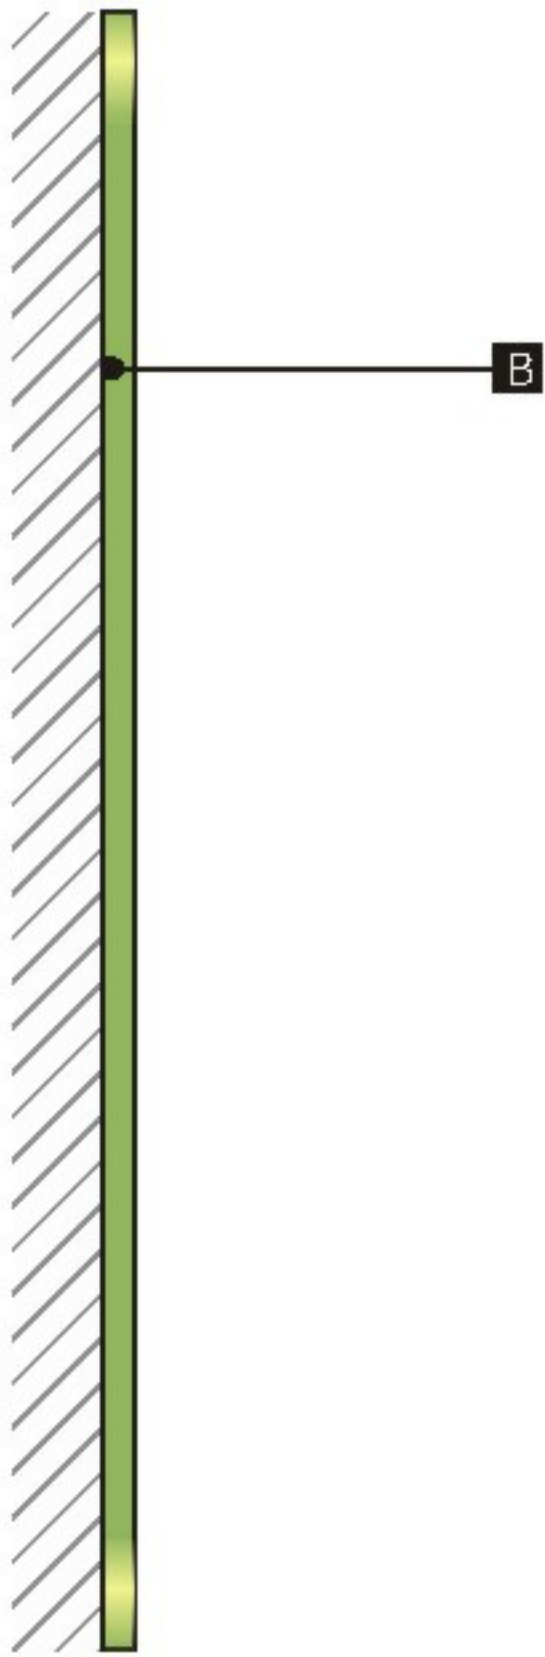

左视图 LEFT VIEW



正视图 FRONT VIEW



设计方案确认栏:

建设单位
Client

项目
Project
中山大学附属肿瘤医院黄埭院区

图纸名称
Drawing Title
七步洗手法

图纸编号
Drawing Numbers
B41

绘图人
Drawing People
校对
Proofreader

日期
Date
2020.11

Size Parameters
规格尺寸

版面信息为示意，后期由制作单位深化



设计方案确认栏:

建设单位
Client

项目
Project
中山大学附属肿瘤医院黄埭院区

图纸名称
Drawing Title
后勤门牌

图纸编号
Drawing Numbers
B44


绘图人
Drawing People
校对
Proofreader

日期
Date
2020.11


Material Technology
材料工艺

版面信息为示意，后期由制作单位深化

- A 厚5mm有机玻璃切割面板，正面部分喷漆标准色A-01，面罩抗指纹光油。
- B 侧面四周及正面部分喷漆标准色C-01，面罩抗指纹光油。
- C 内容丝网印刷。

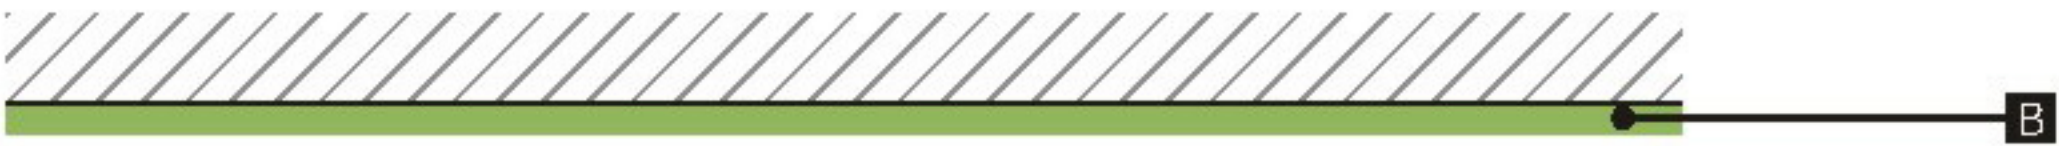

顶视图 TOP VIEW

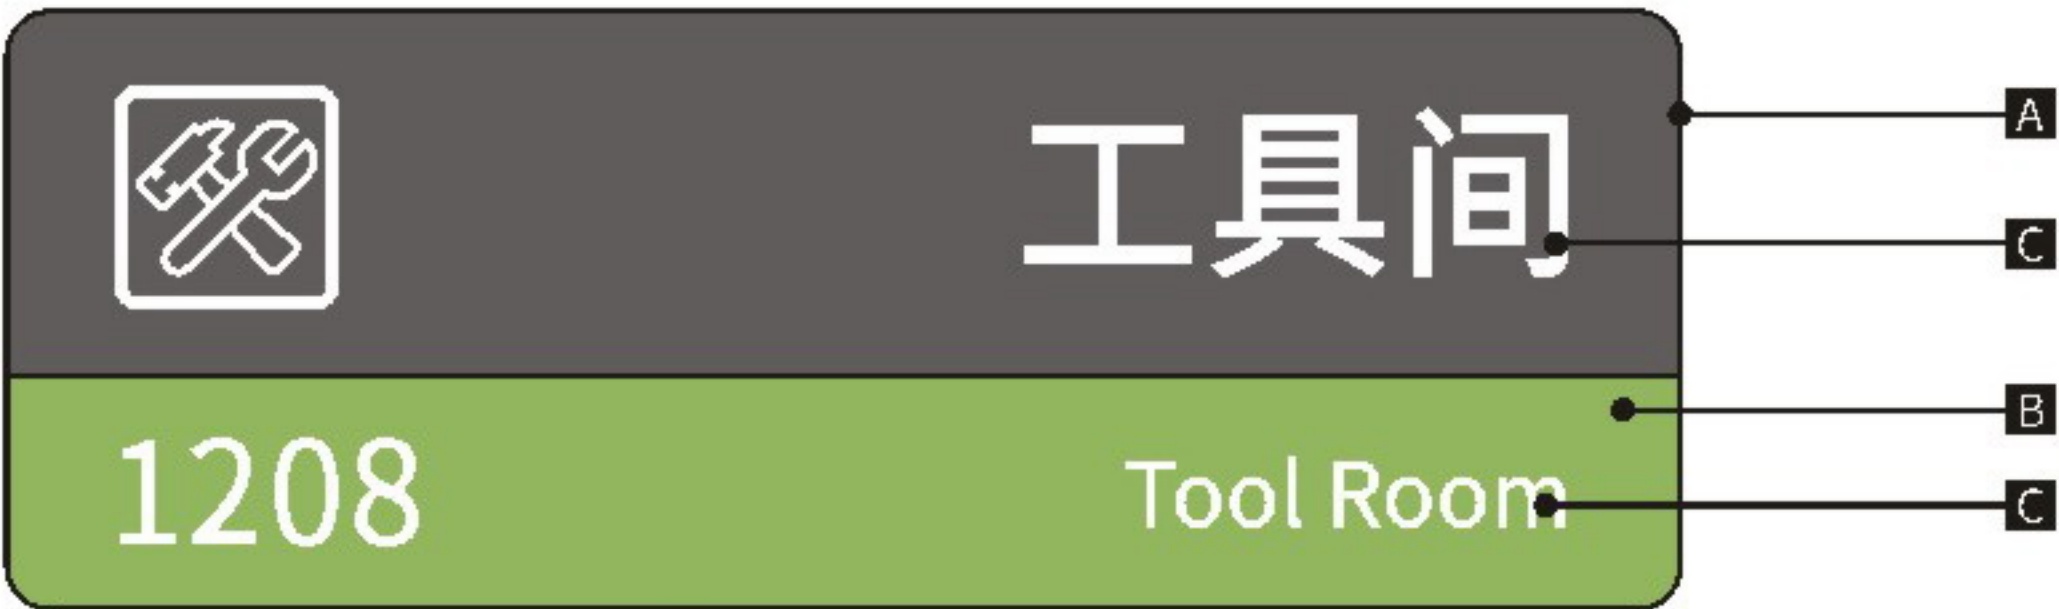

正视图 FRONT VIEW



正视图 FRONT VIEW



设计方案确认栏:

建设单位
Client

项目
Project
中山大学附属肿瘤医院黄埭院区

图纸名称
Drawing Title
后勤门牌


图纸编号
Drawing Numbers
B44

绘图人
Drawing People
校对
Proofreader

日期
Date
2020.11

Size Parameters
规格尺寸

版面信息为示意，后期由制作单位深化

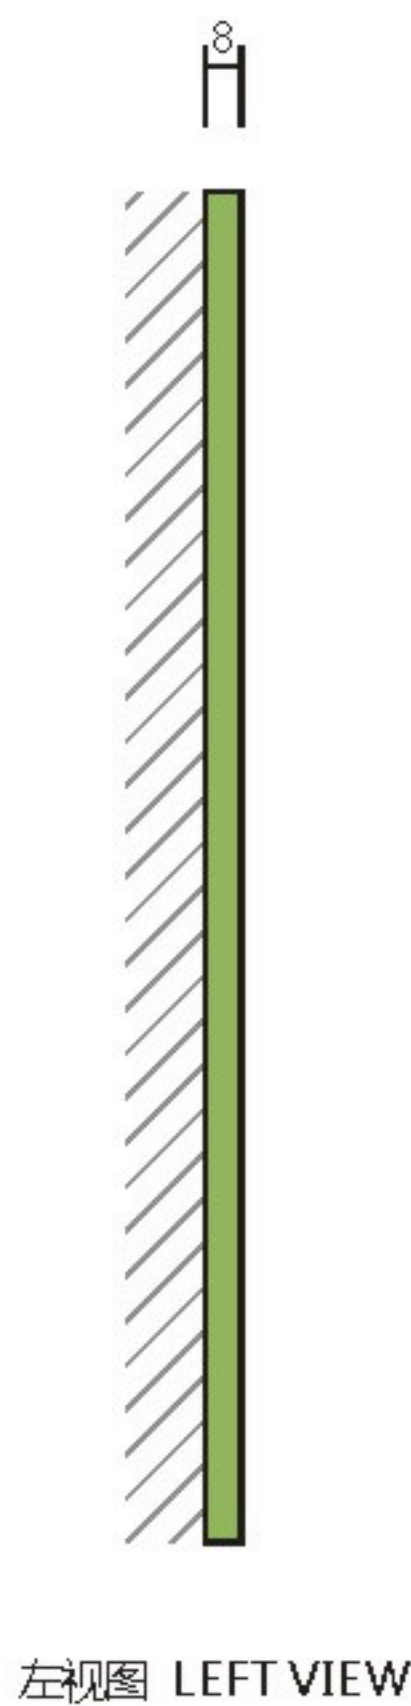

设计方案确认栏:

建设单位
Client

项目
Project
中山大学附属肿瘤医院黄埭院区

图纸名称
Drawing Title
后勤梯楼层号

图纸编号
Drawing Numbers
B46

绘图人
Drawing People
校对
Proofreader

日期
Date
2020.11

Material Technology
材料工艺

版面信息为示意，后期由制作单位深化

- A 厚8mm有机玻璃切割面板，正面部分喷漆标准色A-01，面罩抗指纹光油。
- B 侧面四周及正面部分喷漆标准色C-01，面罩抗指纹光油。
- C 内容丝网印刷。



设计方案确认栏:

建设单位
Client

项目
Project
中山大学附属肿瘤医院黄埭院区

图纸名称
Drawing Title
后勤梯楼层号


图纸编号
Drawing Numbers
B46

绘图人
Drawing People
校对
Proofreader

日期
Date
2020.11

Size Parameters
规格尺寸

版面信息为示意，后期由制作单位深化

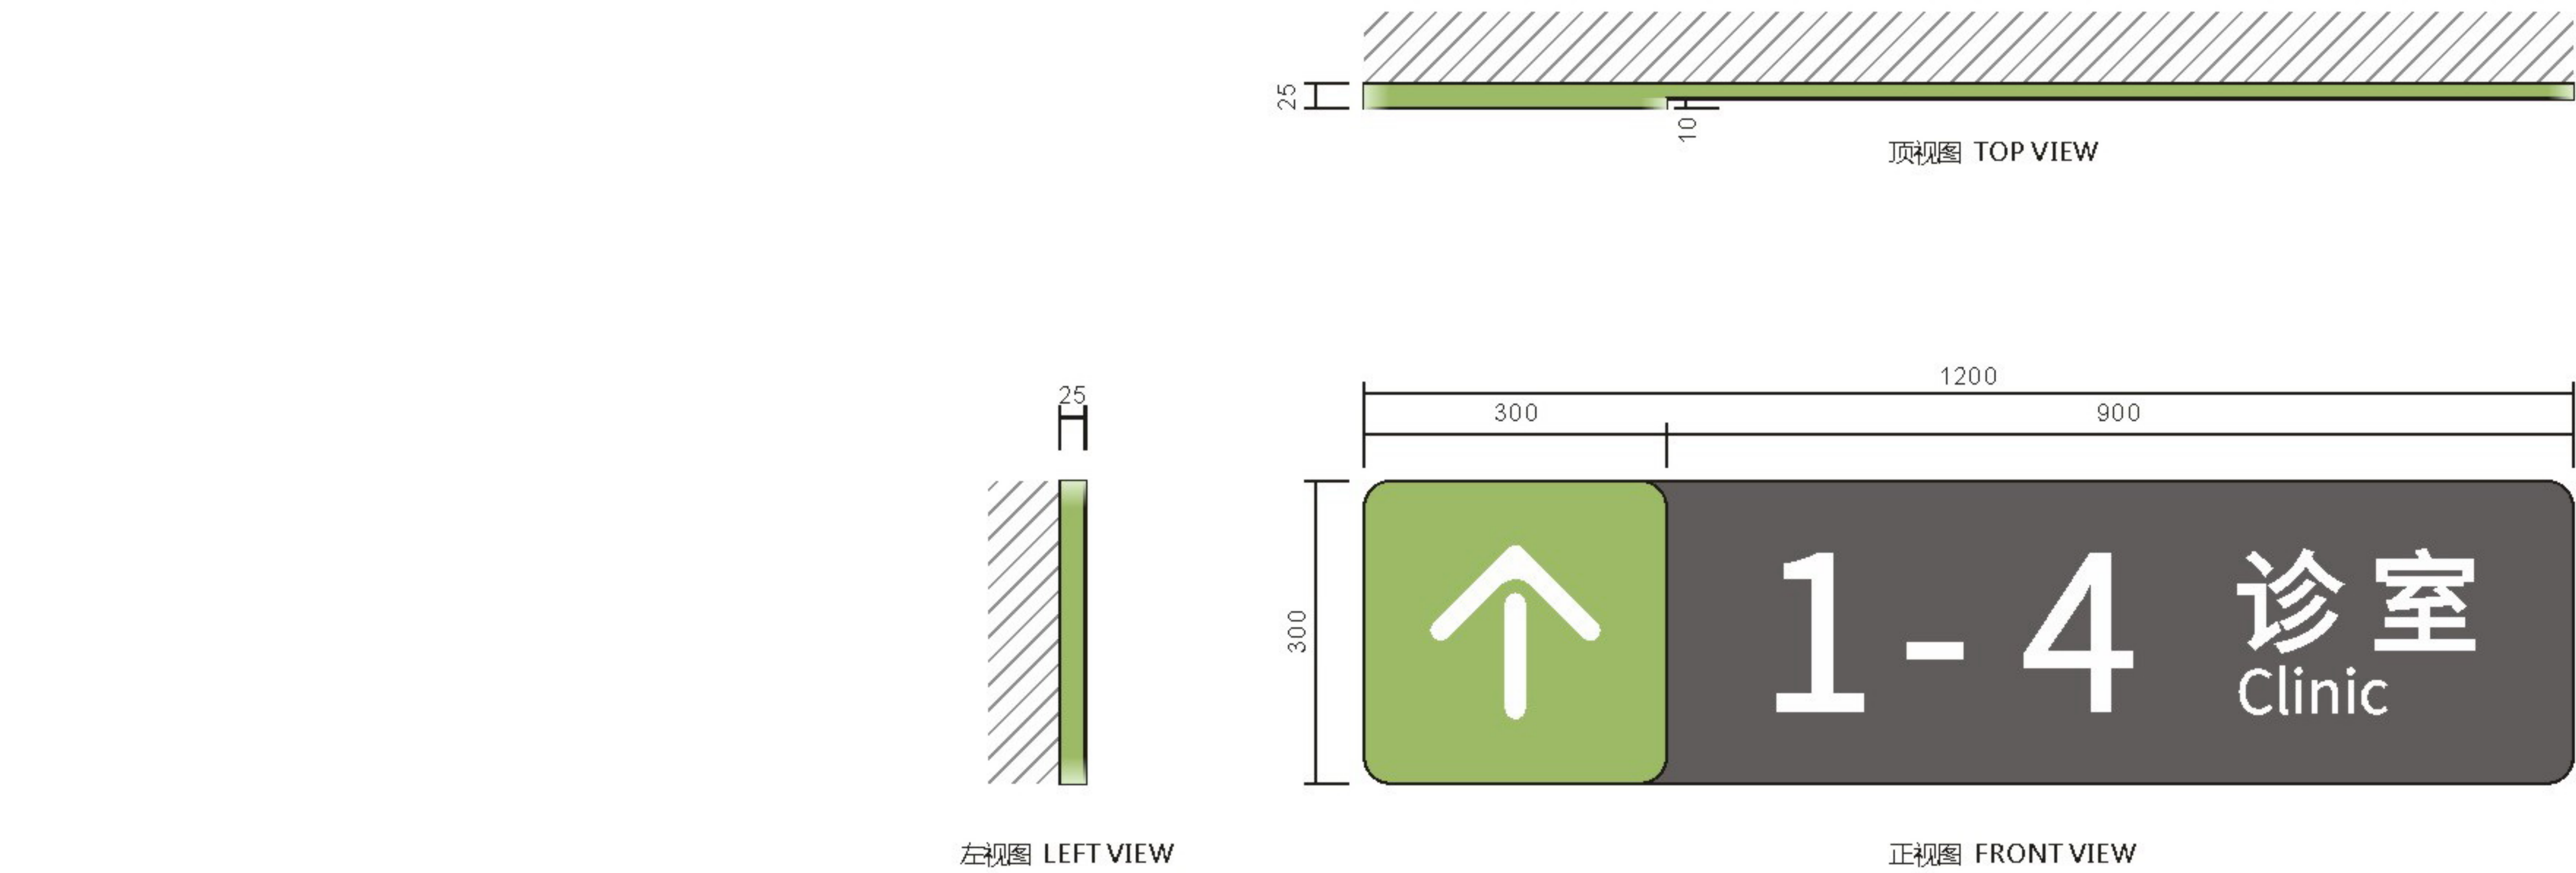

建设单位
Client

项目
Project
中山大学附属肿瘤医院黄埭院区

图纸名称
Drawing Title
诊室指引贴墙牌

图纸编号
Drawing Numbers
B47

绘图人
Drawing People
校对
Proofreader

日期
Date
2020.11


Material Technology
材料工艺

版面信息为示意，后期由制作单位深化


- A 厚1.2mmGB304#不锈钢焊制造型，表面及侧面四周氟碳烤漆标准色C-01，面罩抗指纹光油。
- B 表面氟碳烤漆标准色A-01，面罩抗指纹光油。
- C 版面信息激光切割镂空背衬乳白透光板及对应色彩灯片，箱体内置LED光源。
- D 内容丝网印刷。



左视图 LEFT VIEW

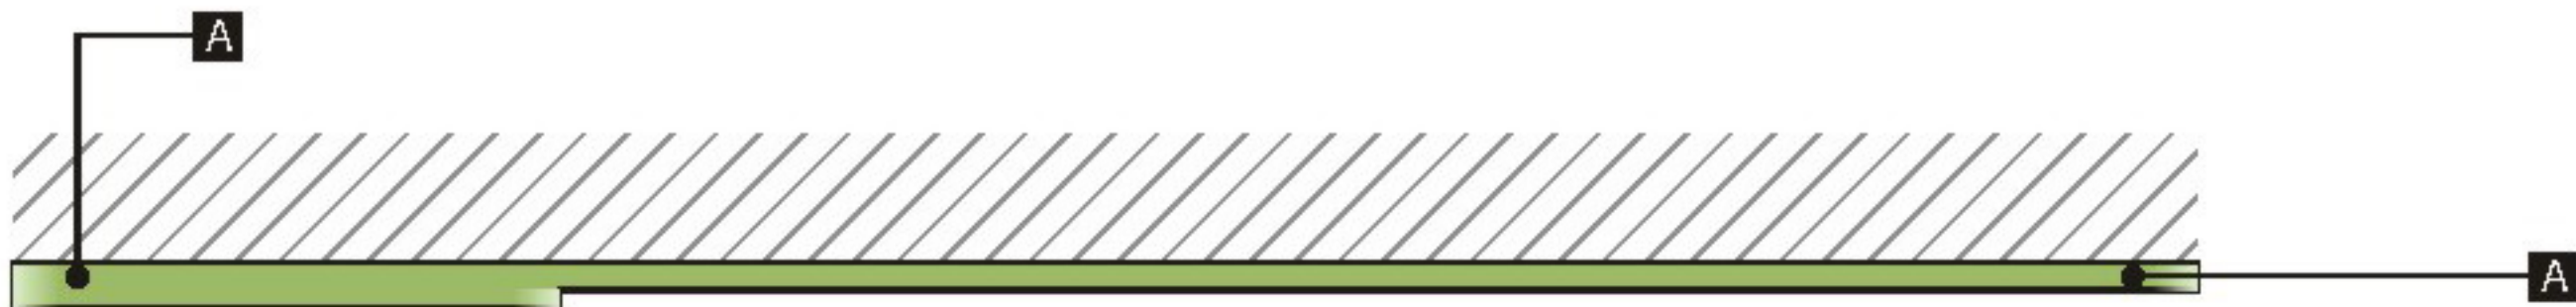

顶视图 TOP VIEW

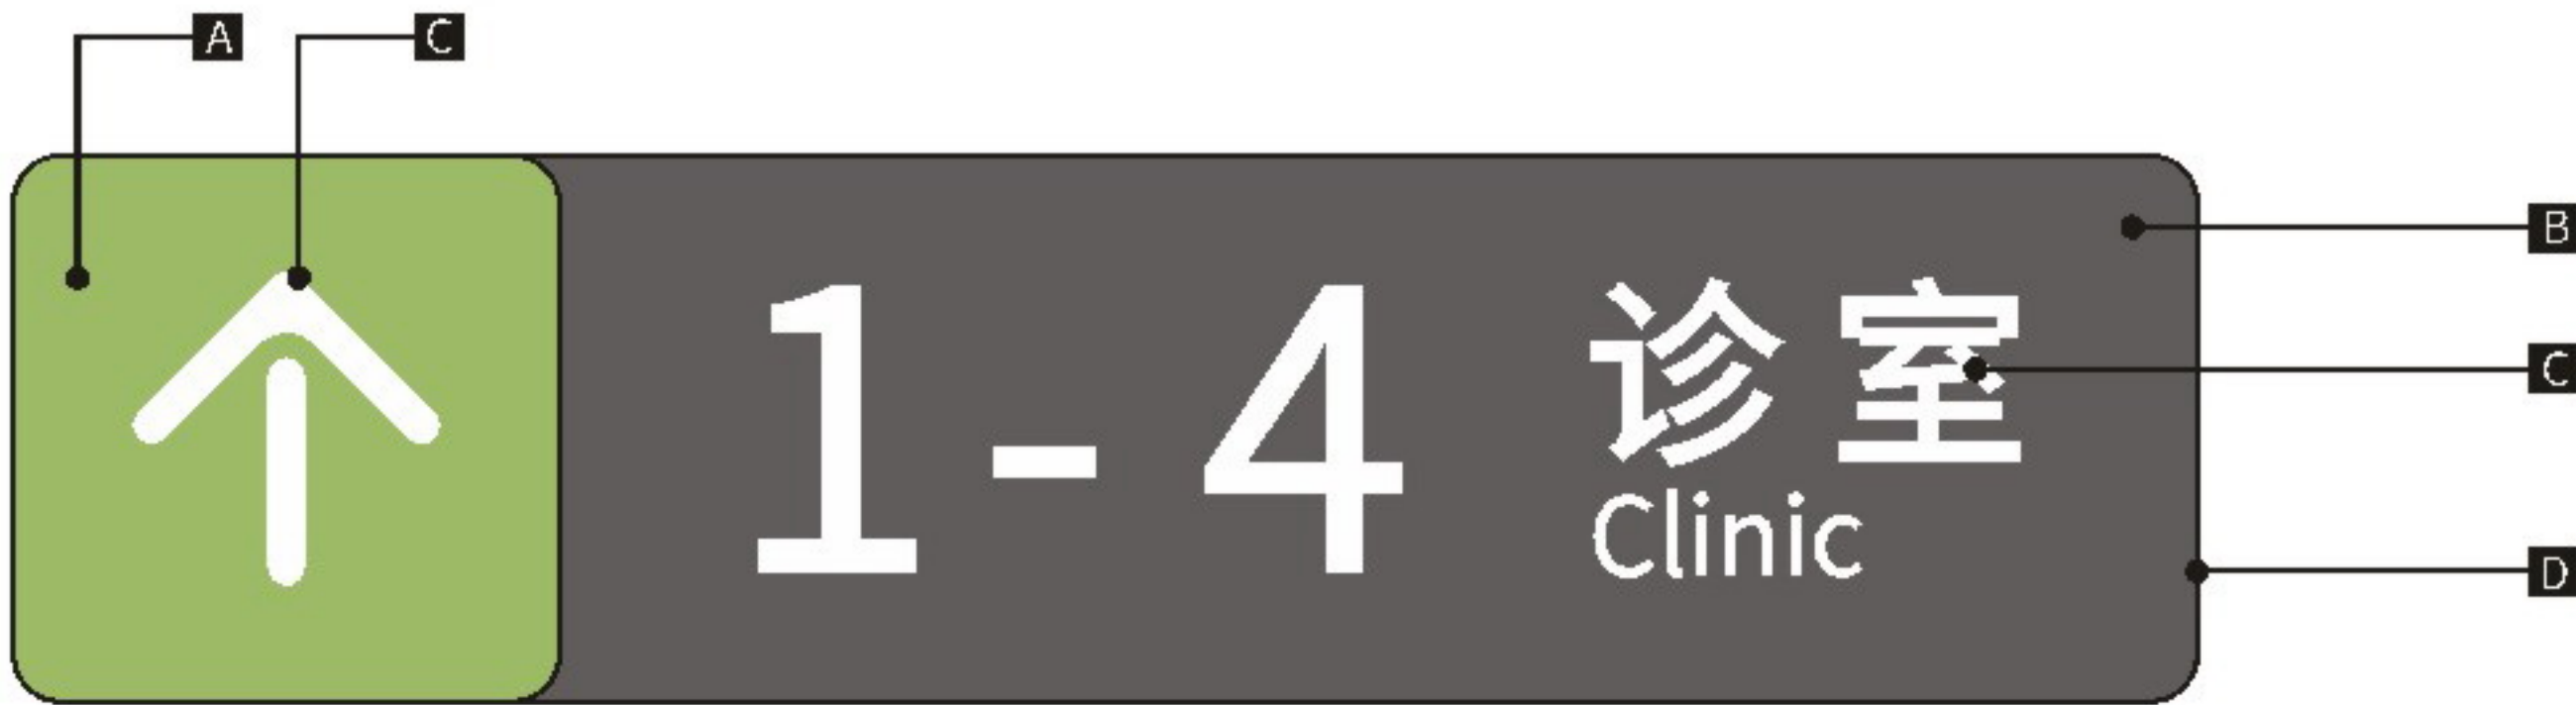


正视图 FRONT VIEW



建设单位 Client	
项目 Project 中山大学附属肿瘤医院黄埭院区	
图纸名称 Drawing Title 诊室指引贴墙牌	
图纸编号 Drawing Numbers B47	
绘图人 Drawing People	校对入 Proofreader
日期 Date	2020.11

Size Parameters
规格尺寸

版面信息为示意，后期由制作单位深化

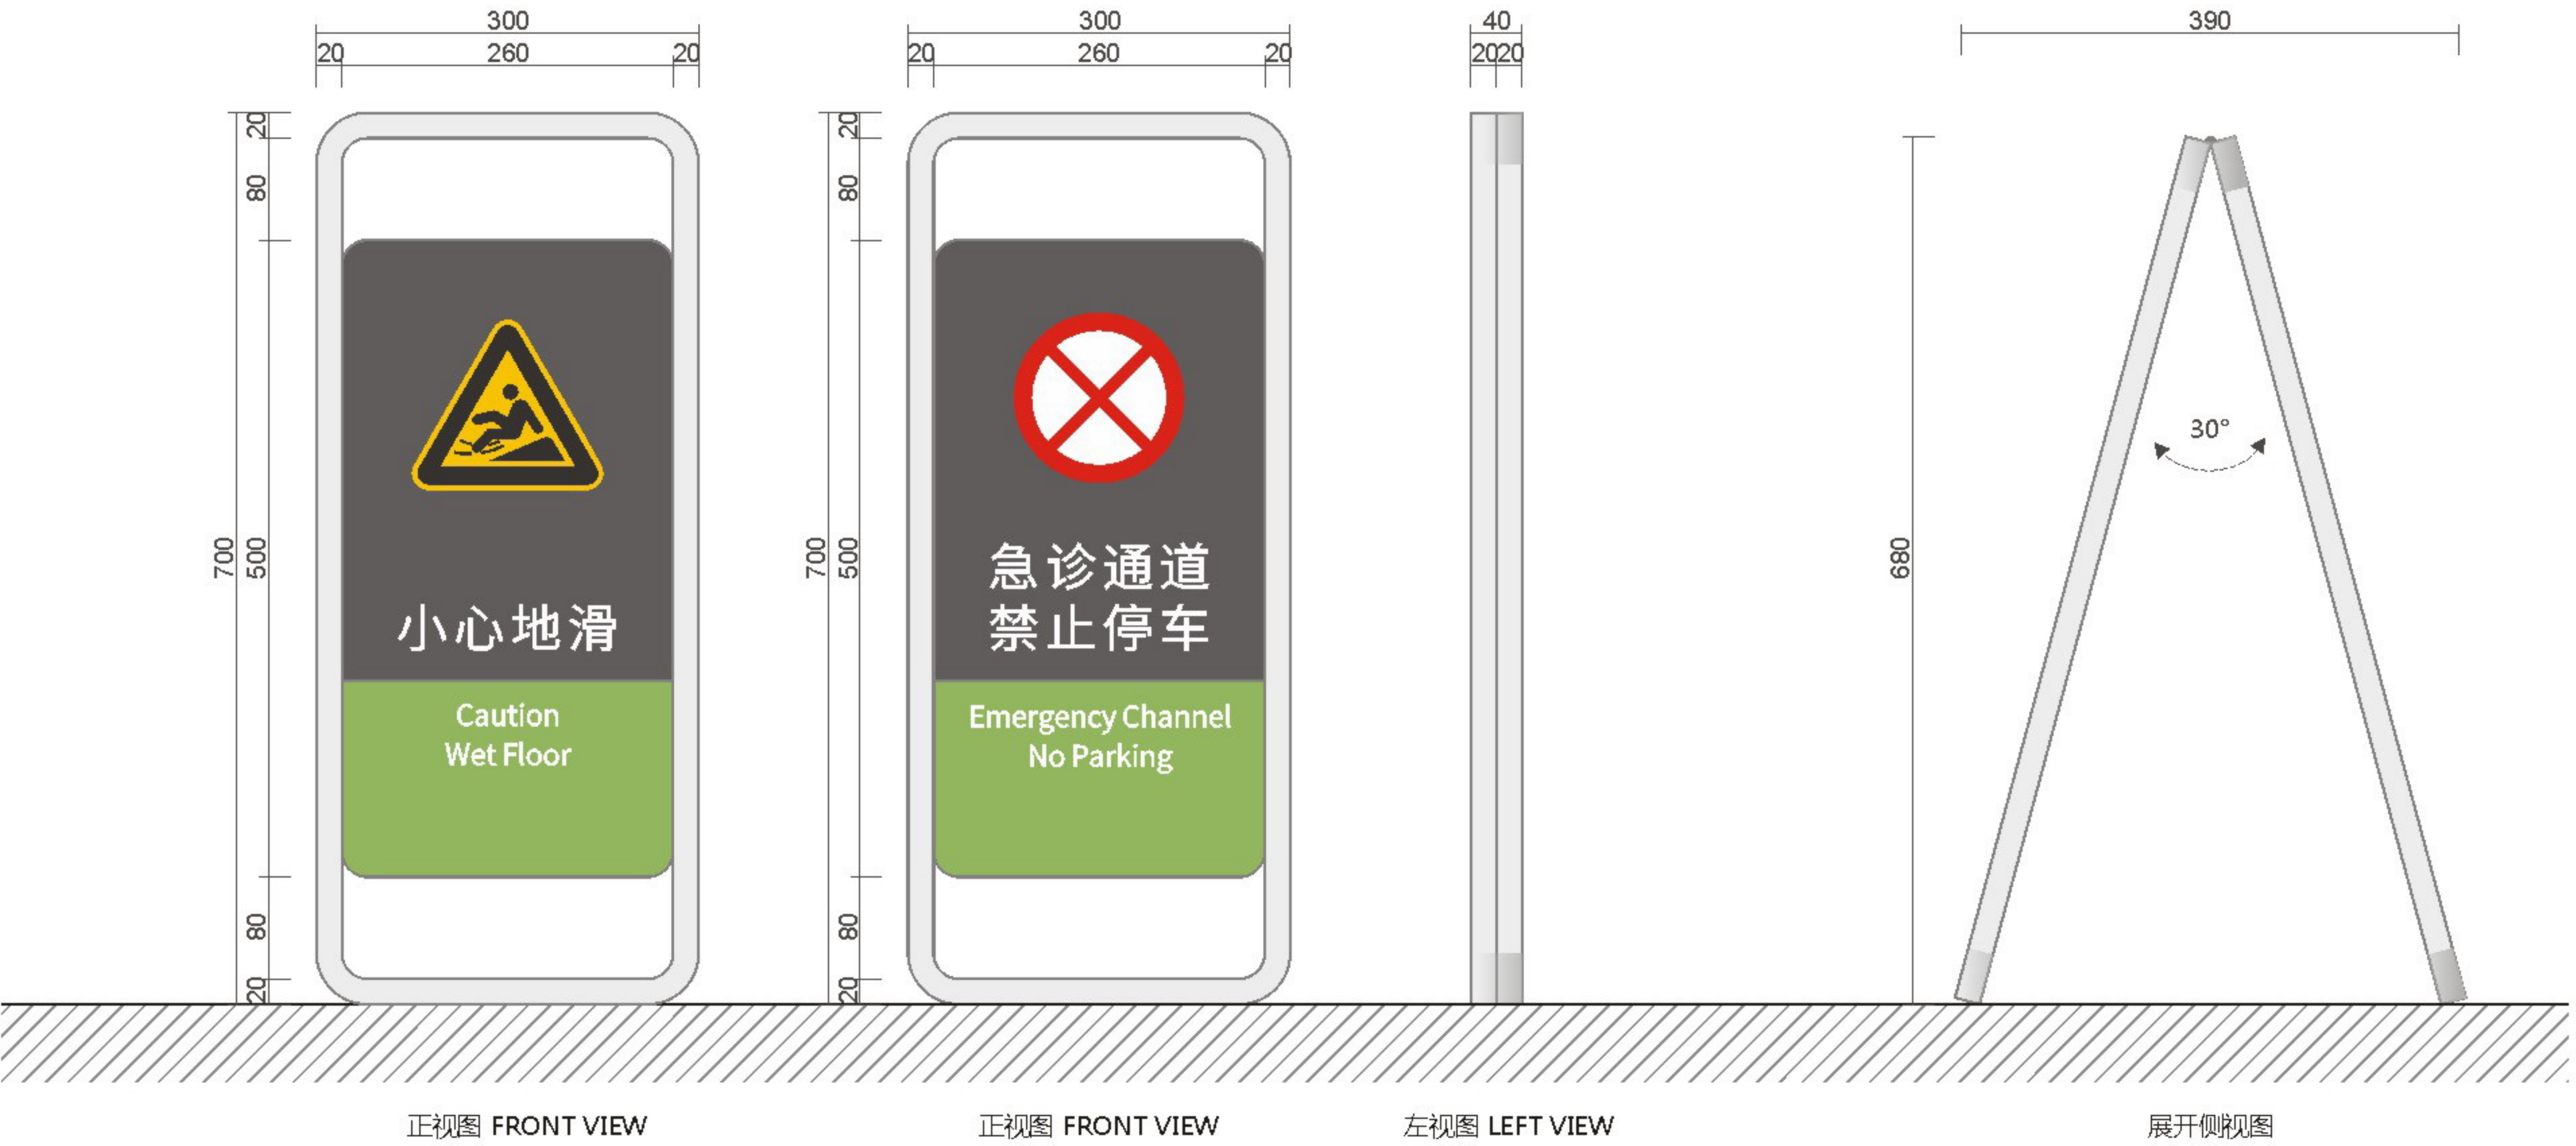

设计方案确认栏:

建设单位
Client

项目
Project
中山大学附属肿瘤医院黄埔院区

图纸名称
Drawing Title
可移动三角提示牌

图纸编号
Drawing Numbers
B50


绘图人
Drawing People
校对
Proctor

日期
Date
2020.11

Material Technology
材料工艺

版面信息为示意，后期由制作单位深化

- A 厚1.2mmGB304#不锈钢焊制边框造型，氟碳烤漆标准色B-01，面罩抗指纹光油。
- B 厚1.2mmGB304#不锈钢焊制造型，氟碳烤漆标准色A-01，面罩抗指纹光油。
- C 氟碳烤漆标准色C-01，面罩抗指纹光油。
- D 内容丝网印刷。
- E 顶部配装不锈钢铰链。
- F 配装角度控制配件。

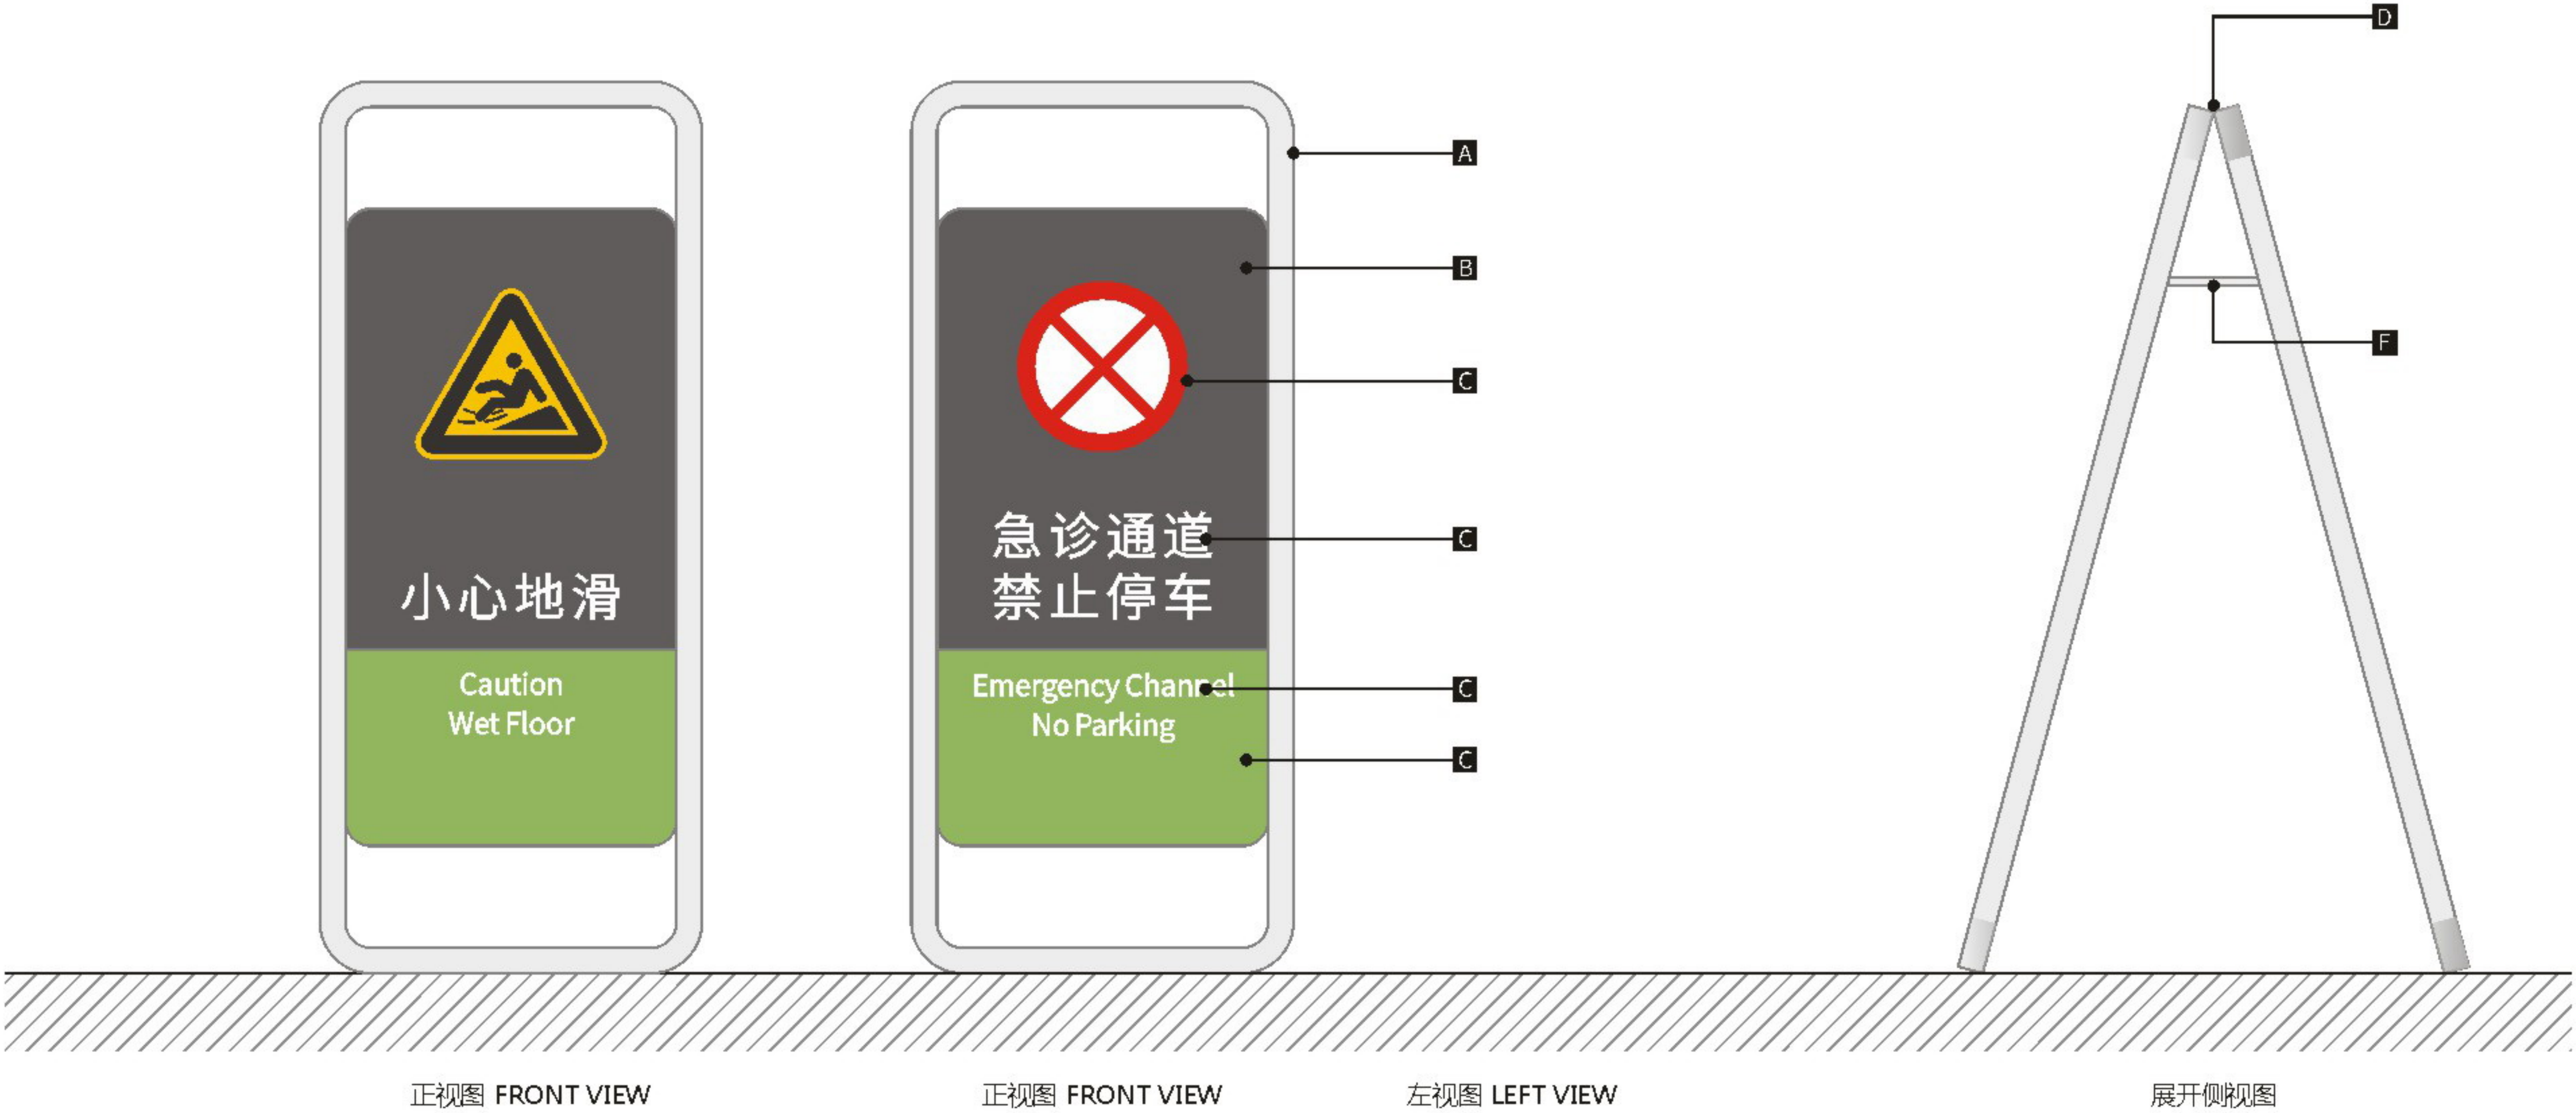

设计方案确认栏:

建设单位
Client

项目
Project
中山大学附属肿瘤医院黄埔院区

图纸名称
Drawing Title
可移动三角提示牌


图纸编号
Drawing Numbers
B50

绘图人
Drawing People
校对
Proofreader

日期
Date
2020.11

Size Parameters
规格尺寸

版面信息为示意，后期由制作单位深化

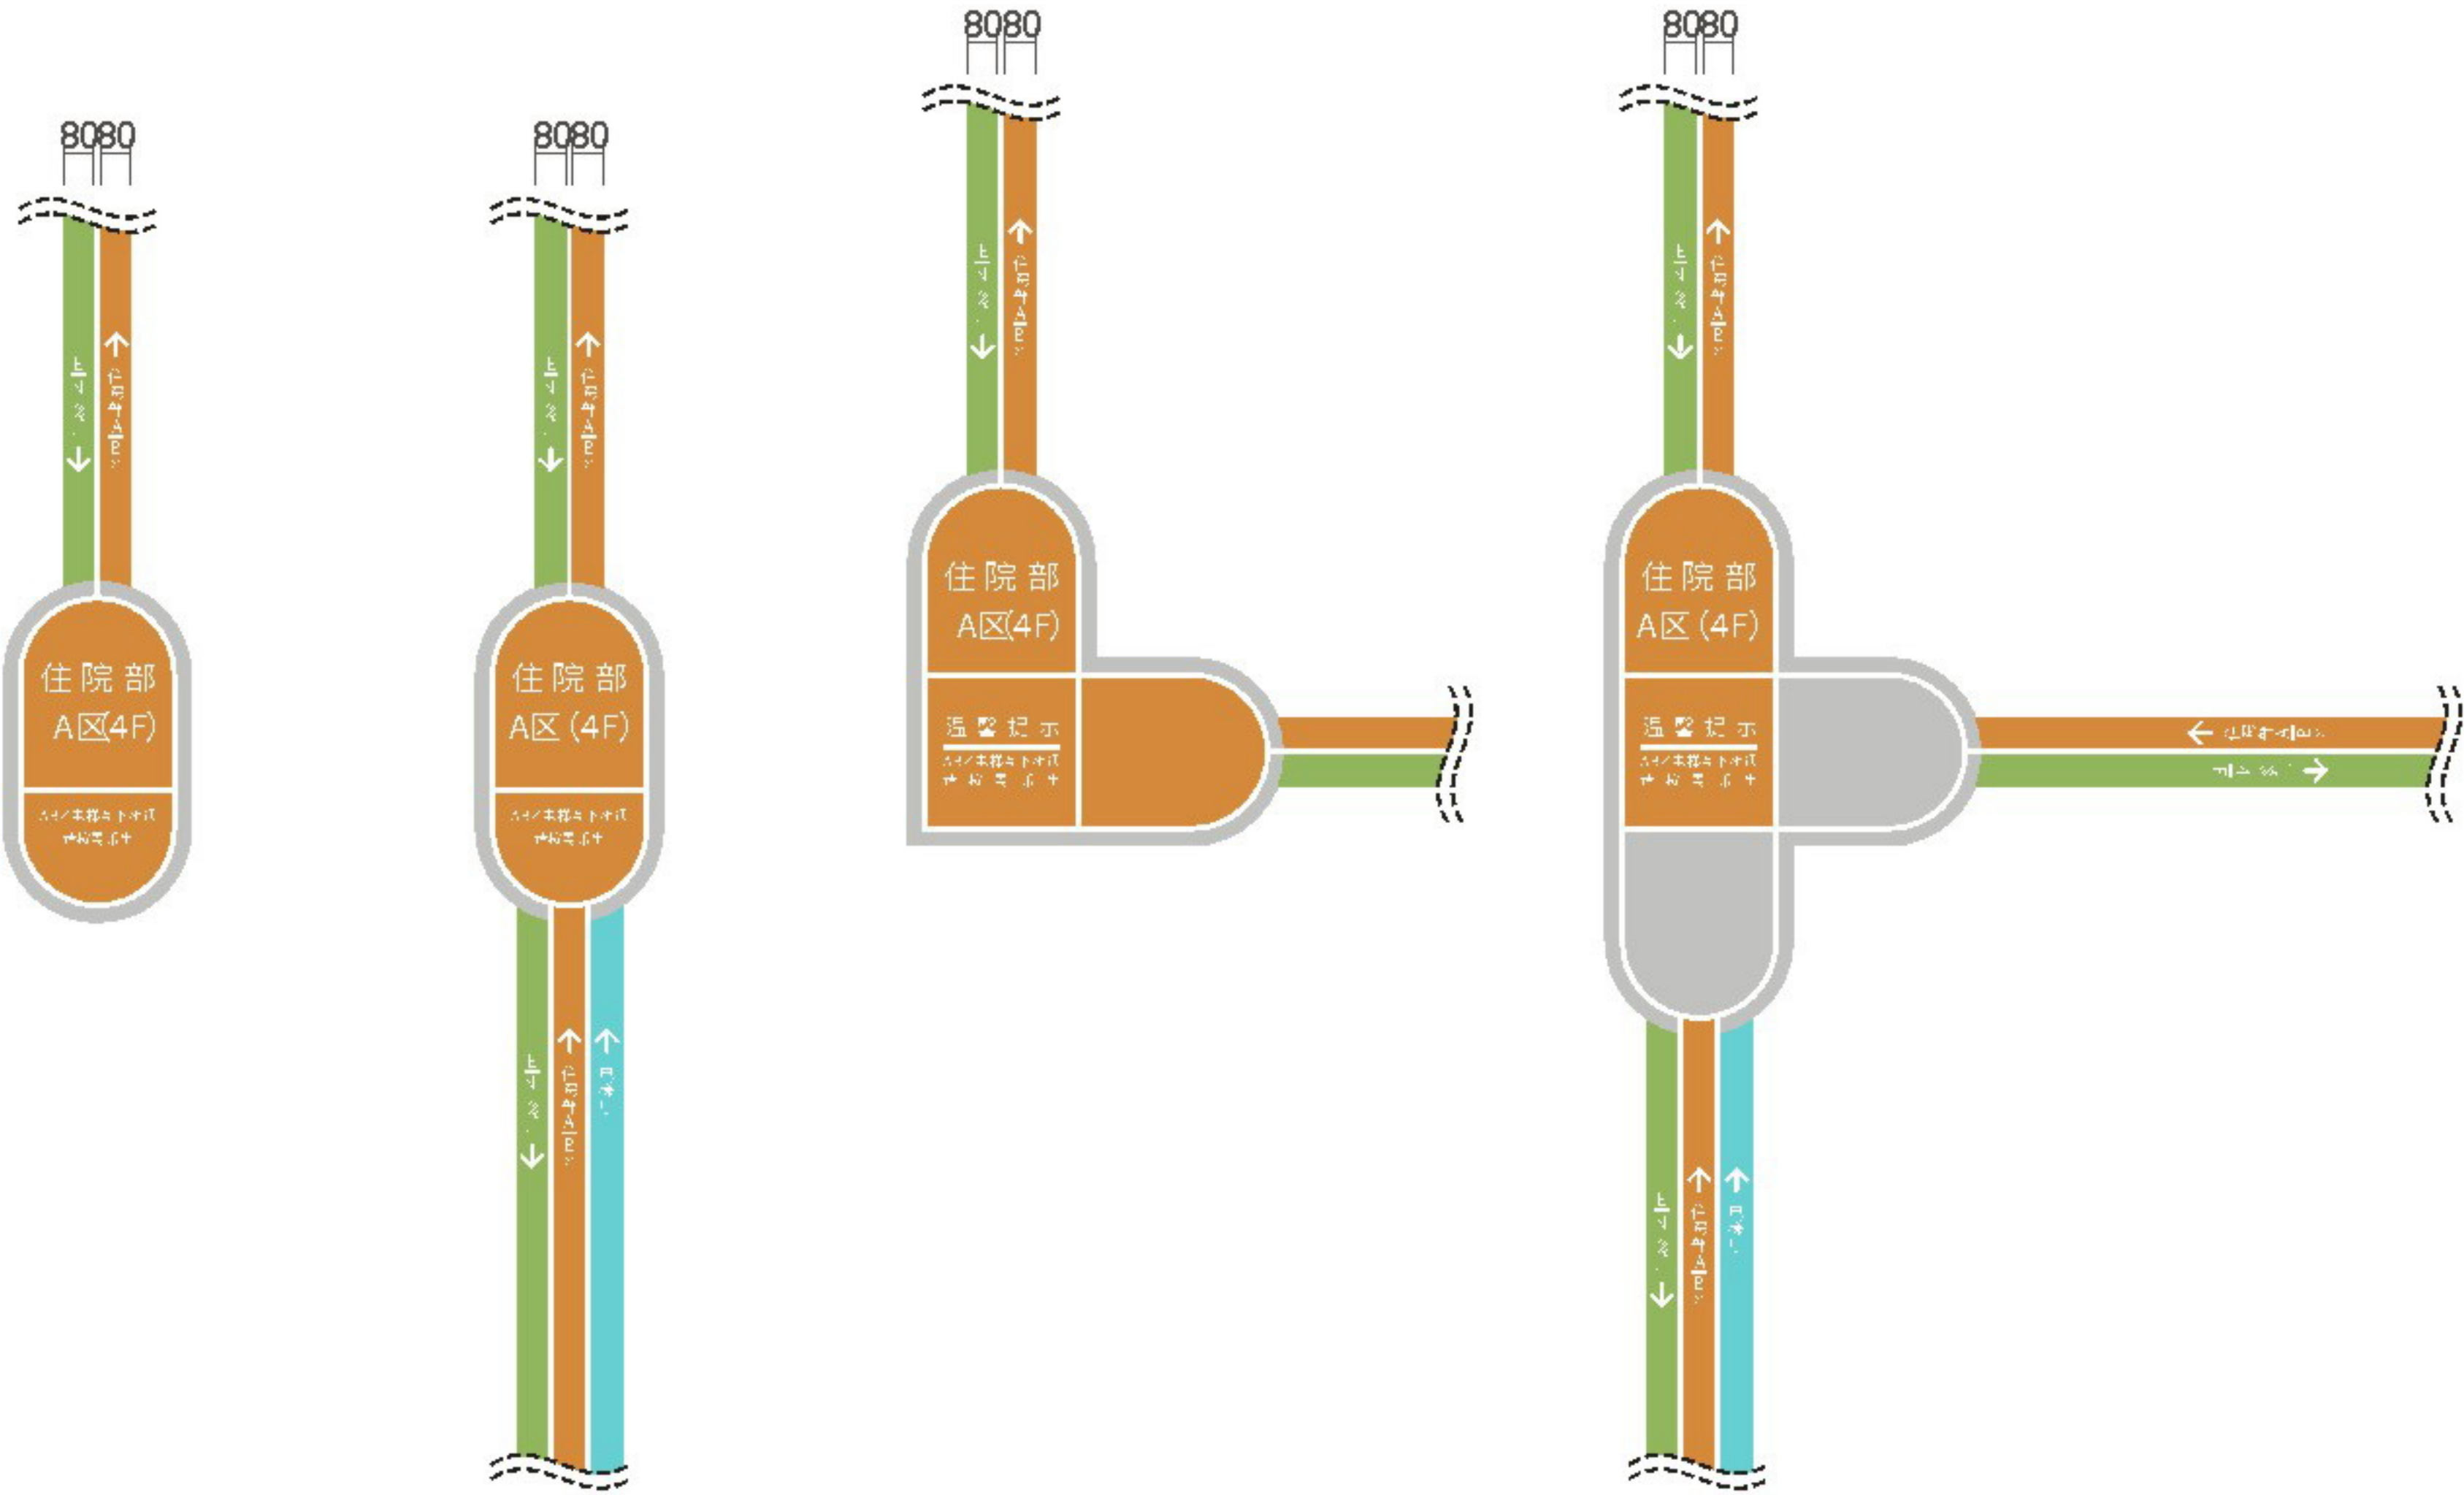


地贴形式A
(单向通道延伸指引)

地贴形式B
(直行通道延伸指引)

地贴形式C
(转角路口延伸指引)

地贴形式D
(交叉路口延伸指引)

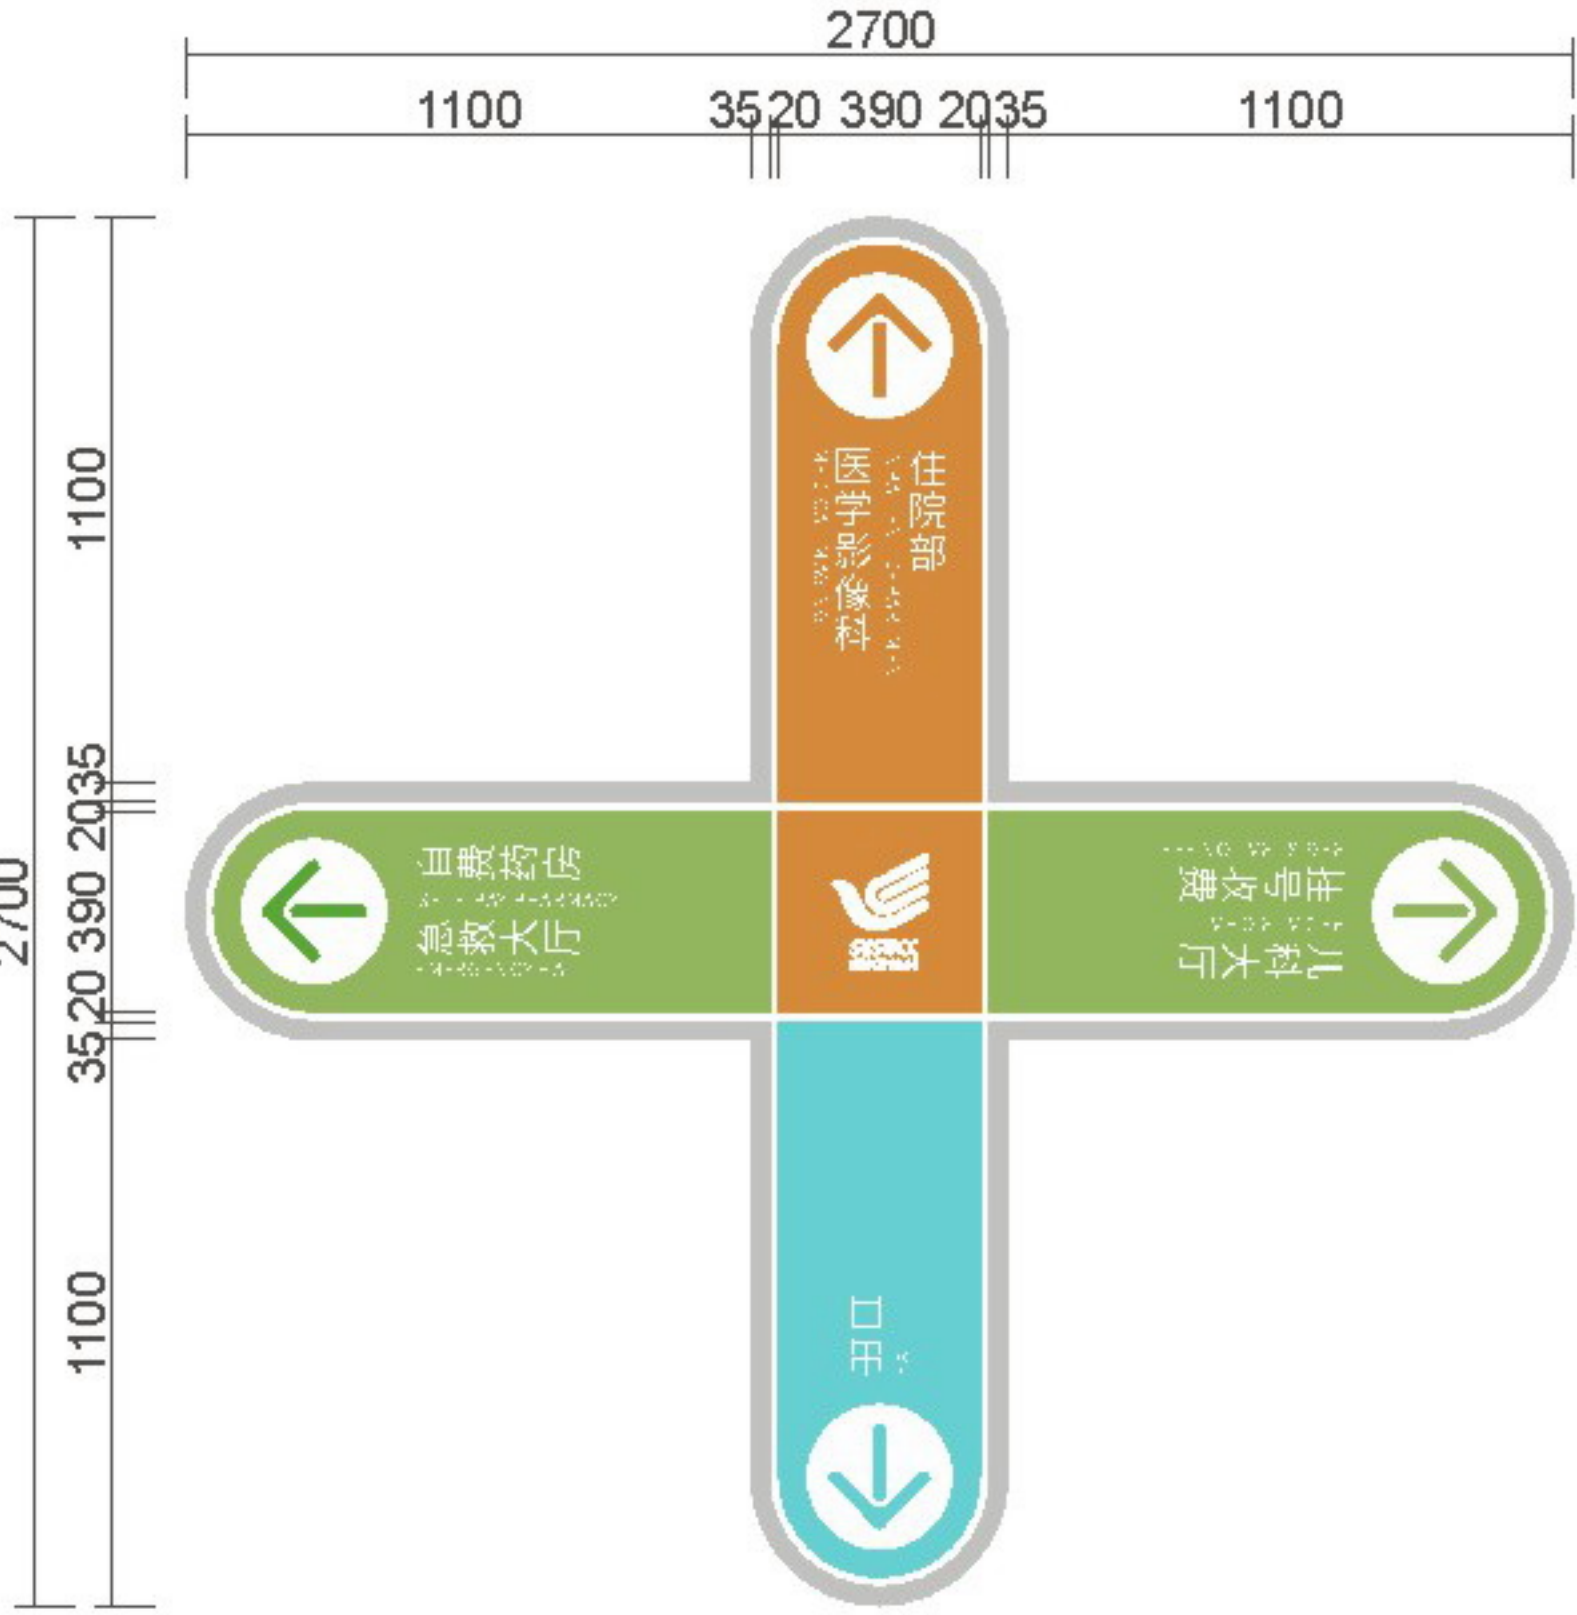

地贴形式E
(十字路口节点指引)



设计方案确认栏:

建设单位
Client

项目
Project
中山大学附属肿瘤医院黄埭院区


图纸名称
Drawing Title
地贴系统

图纸编号
Drawing Numbers
B53

绘图人
Drawing People
校对
Proofreader

日期
Date
2020.11


A 地面耐磨贴膜。

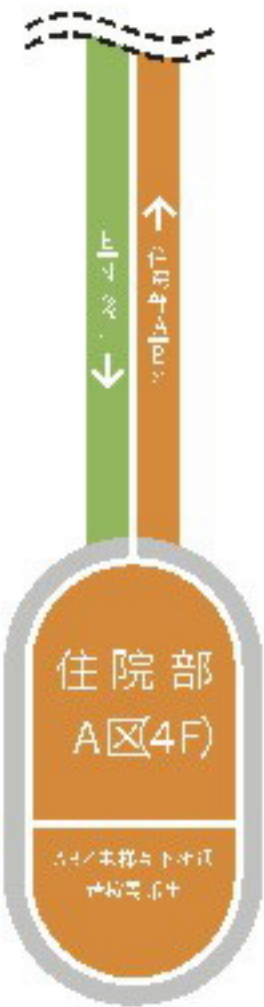


地贴形式A
(单向通道延伸指引)




地贴形式B
(直行通道延伸指引)

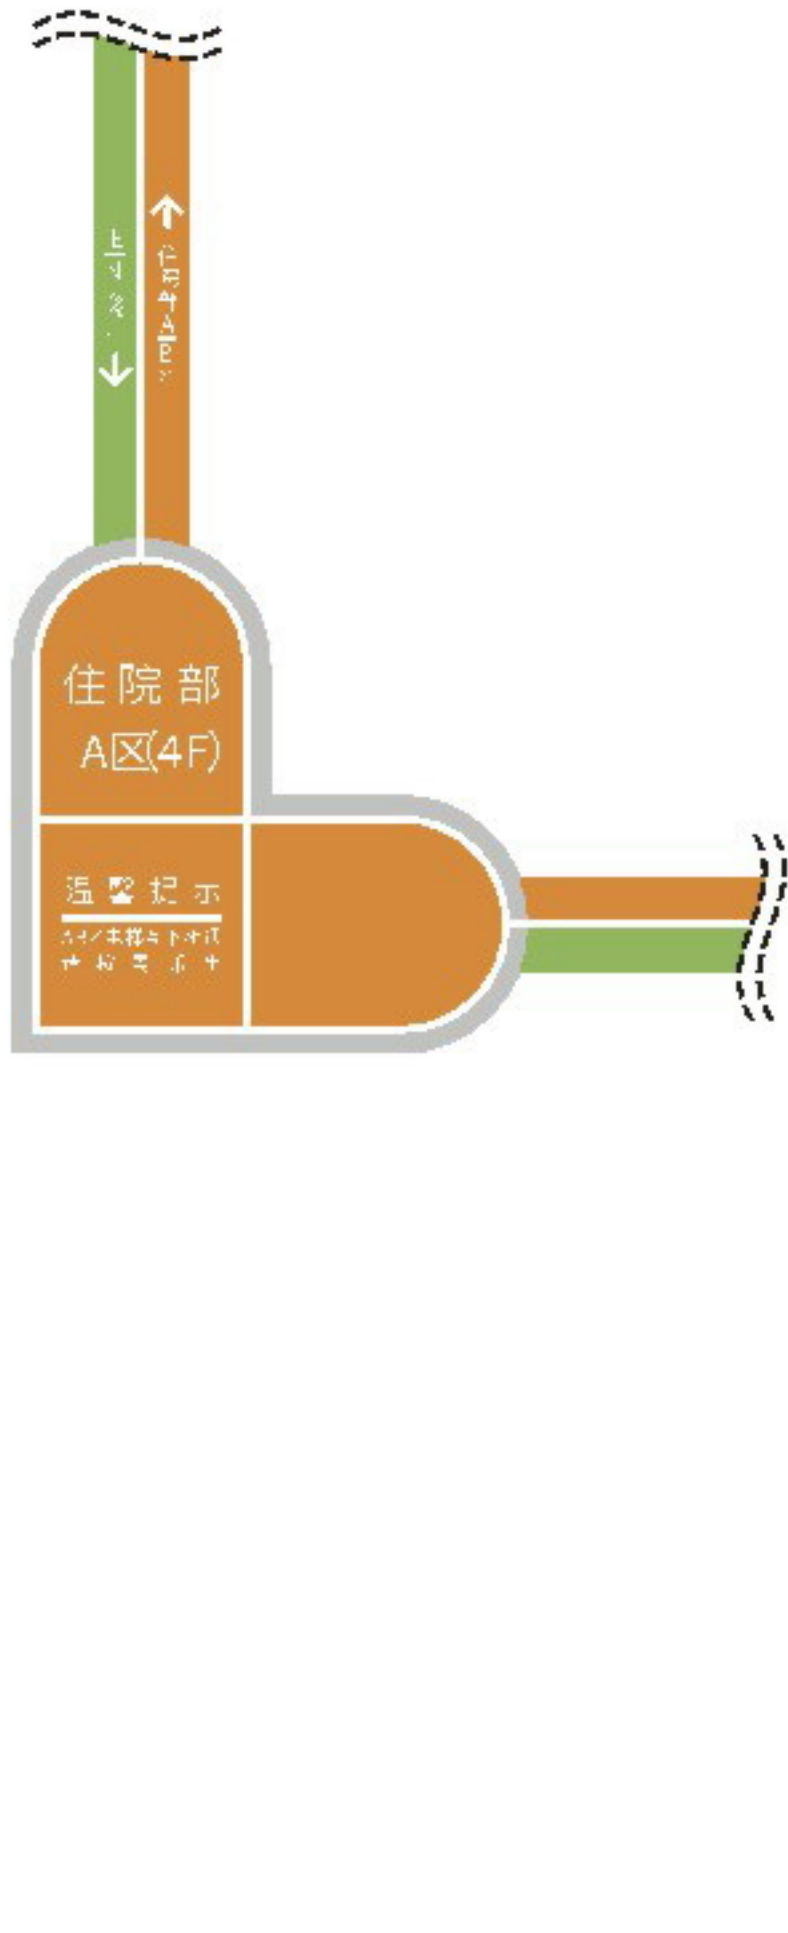

地贴形式C
(转角路口延伸指引)

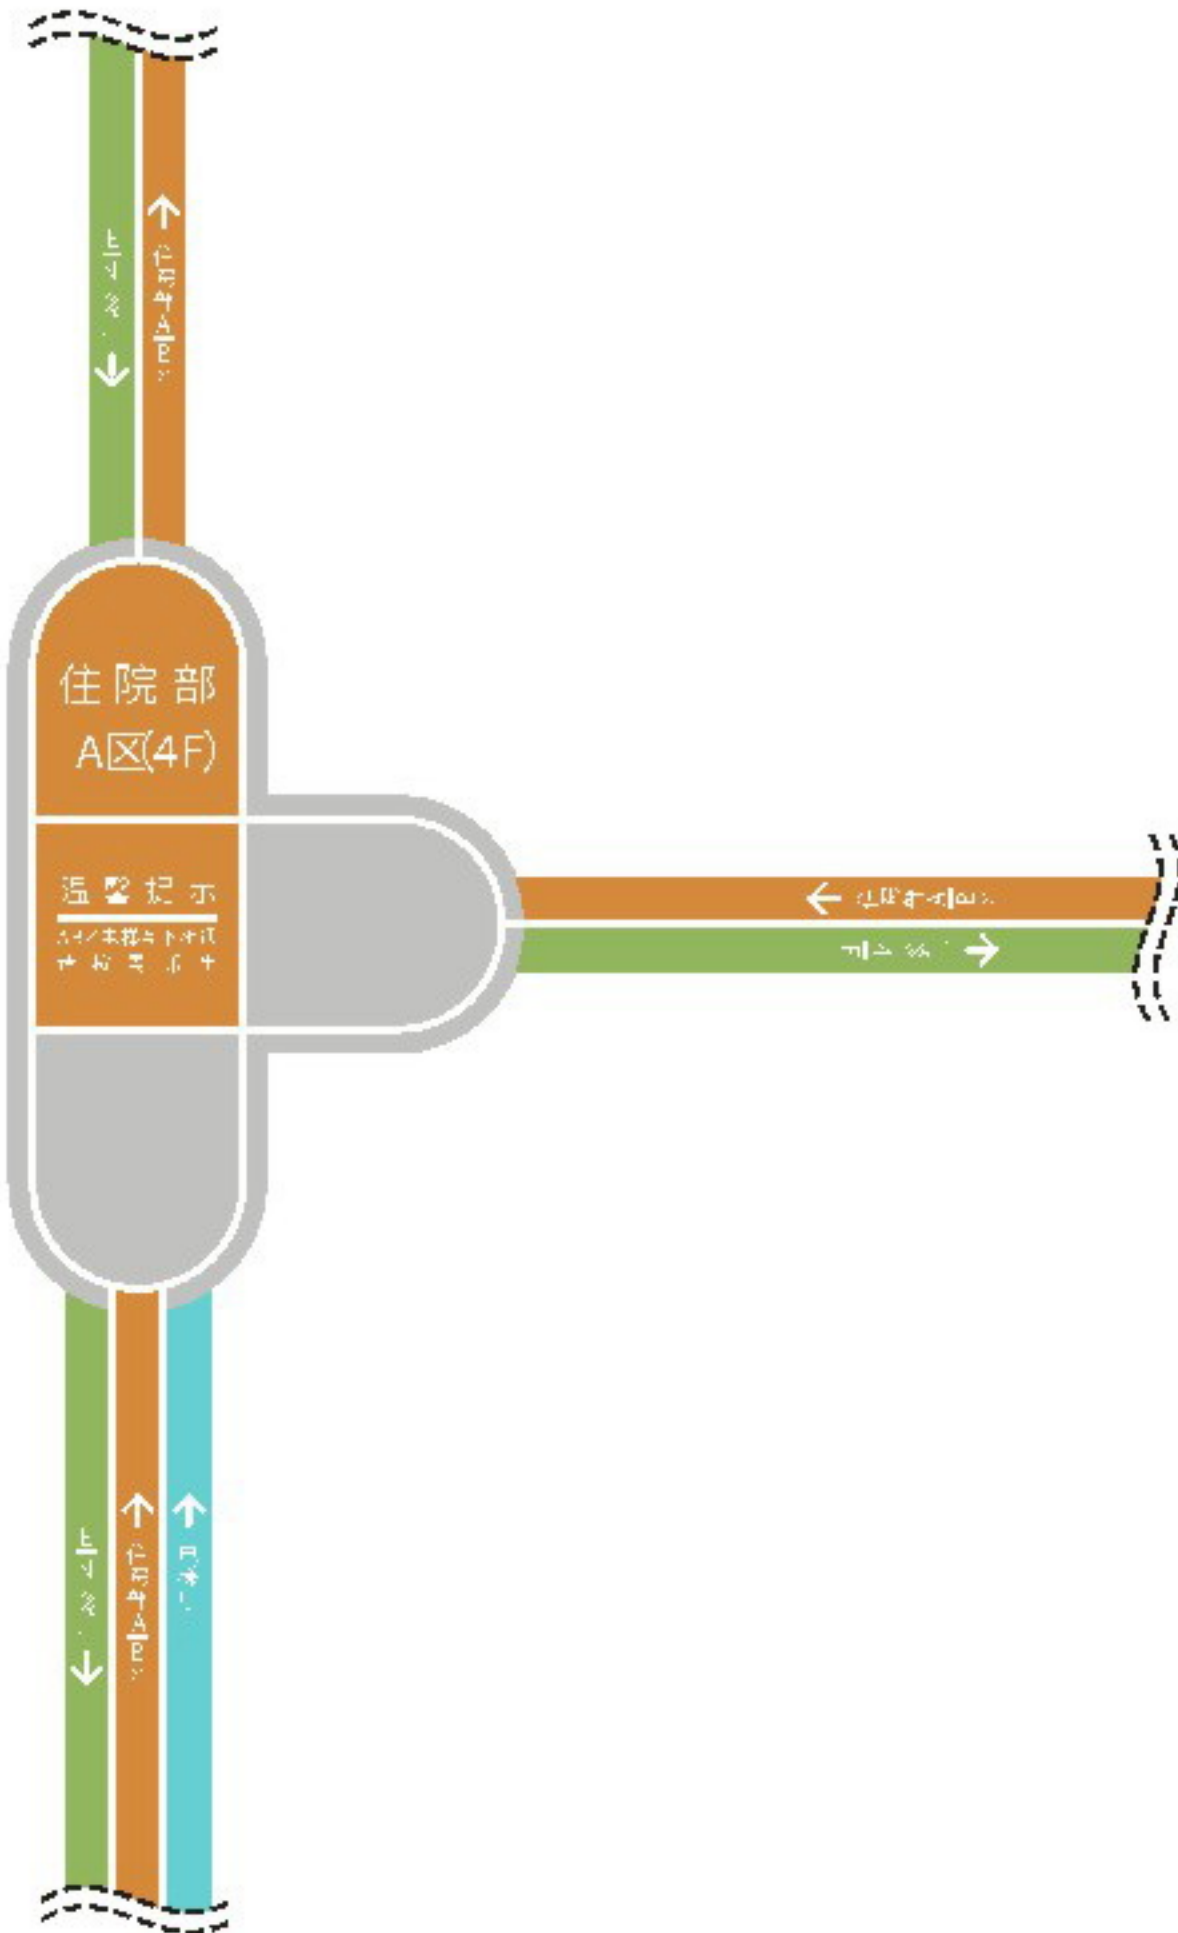

地贴形式D
(交叉路口延伸指引)

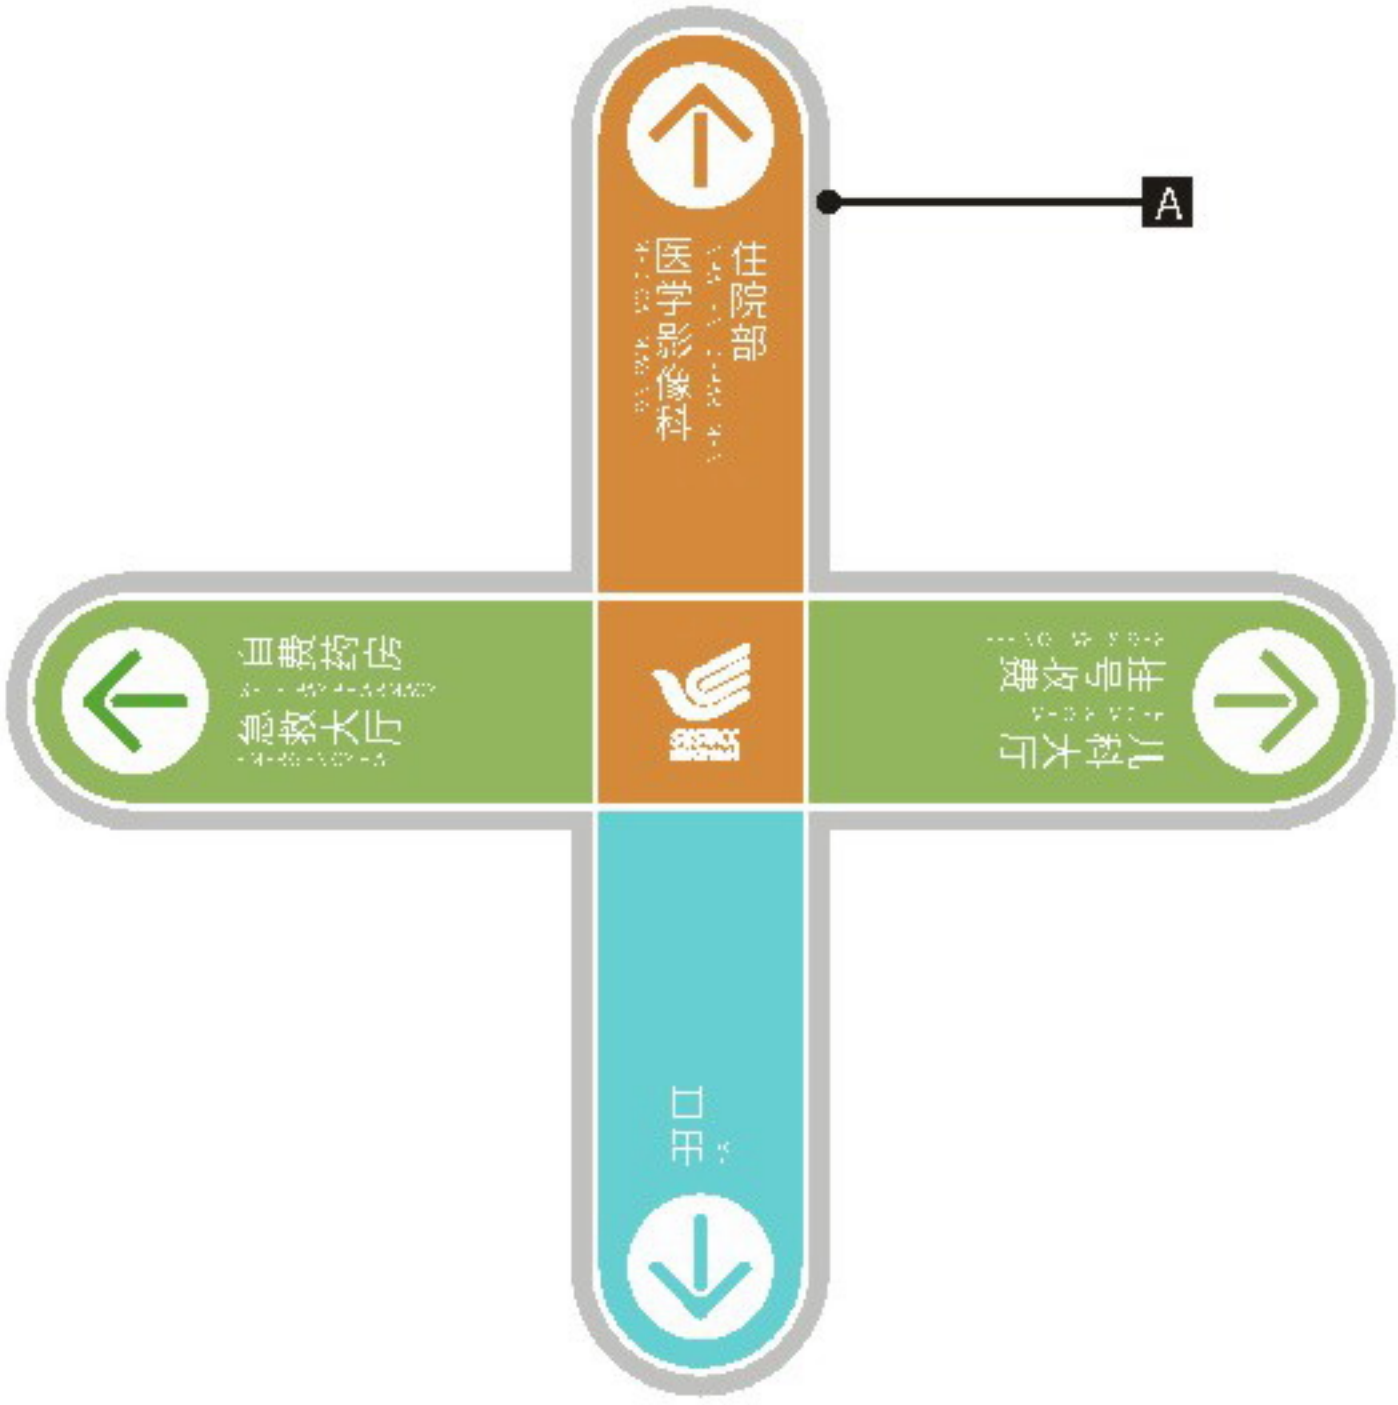

地贴形式E
(十字路口节点指引)



设计方案确认栏:

建设单位
Client

项目
Project
中山大学附属肿瘤医院黄埭院区

图纸名称
Drawing Title
地贴系统


图纸编号
Drawing Numbers
B53

绘图人
Drawing People
校对
Proofreader

日期
Date
2020.11

Size Parameters
规格尺寸

版面信息为示意，后期由制作单位深化

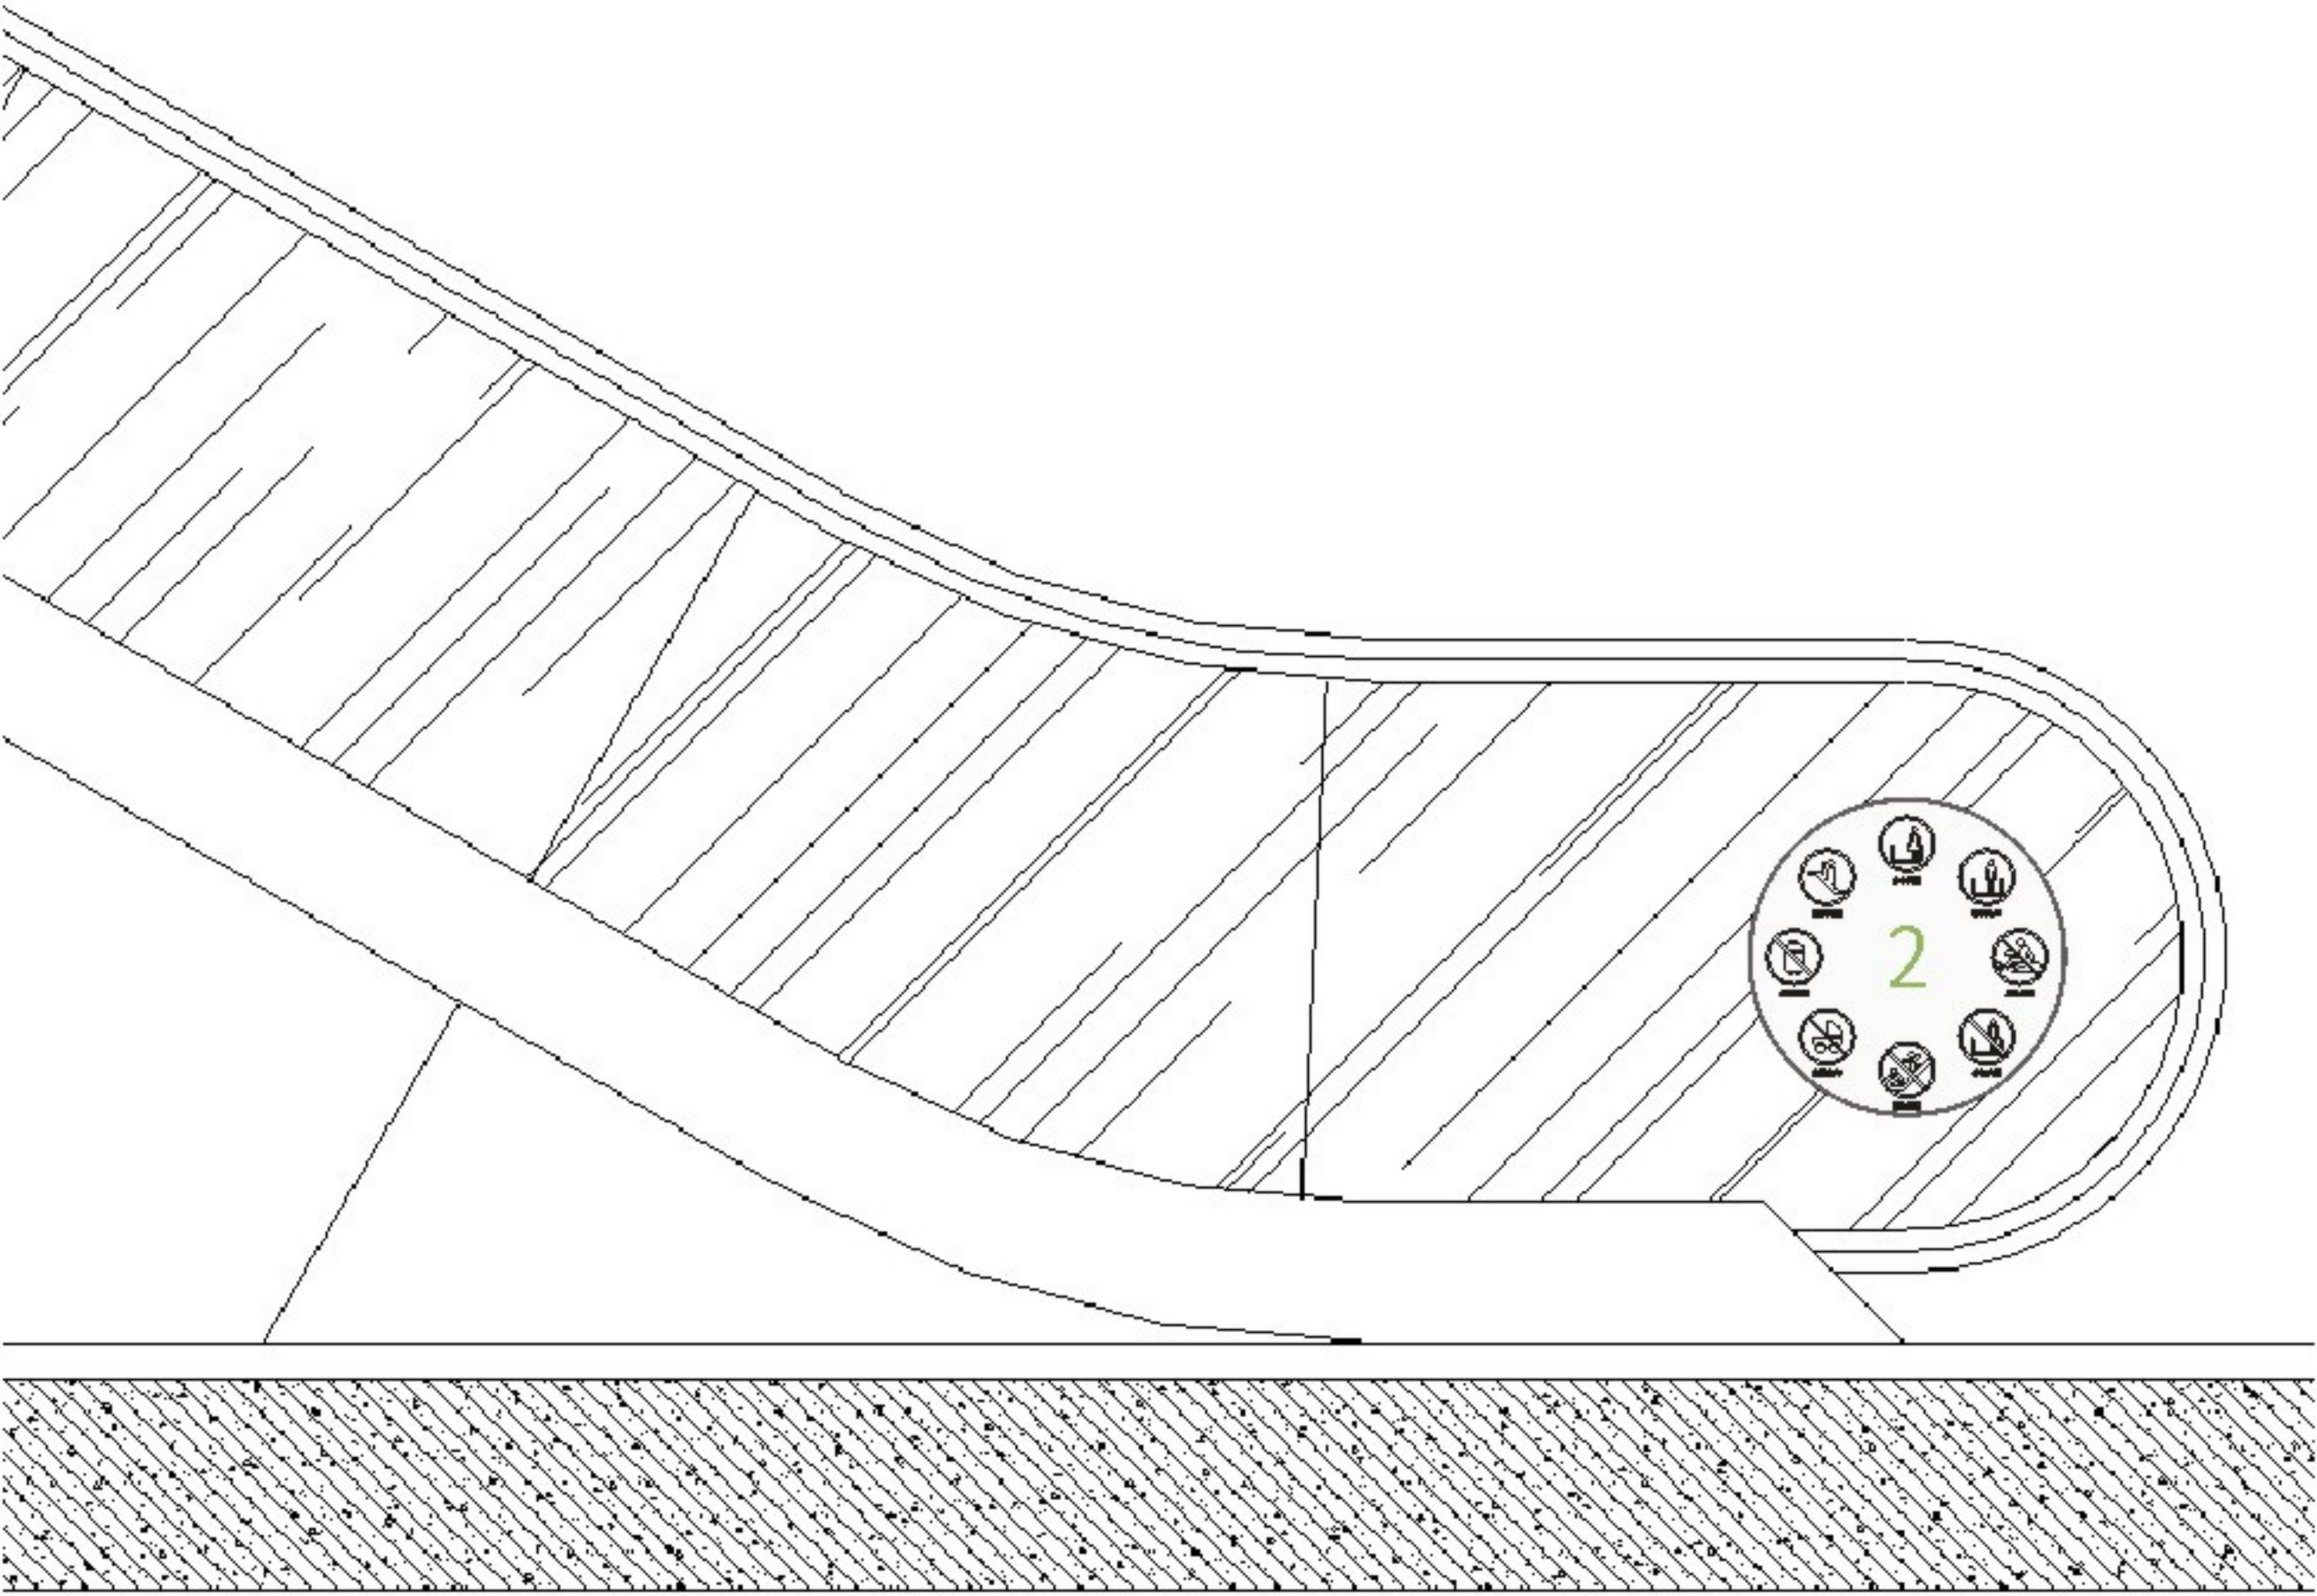

正视图 FRONT VIEW



设计方案确认栏:

建设单位
Client

项目
Project
中山大学附属肿瘤医院黄埭院区

图纸名称
Drawing Title
扶梯温馨提示

图纸编号
Drawing Numbers
B54

绘图人
Drawing People

校对人
Proofreader

日期
Date
2020.11

A 半透明磨砂贴膜。



正视图 FRONT VIEW



设计方案确认栏:

建设单位
Client

项目
Project
中山大学附属肿瘤医院黄埭院区

图纸名称
Drawing Title
扶梯温馨提示


图纸编号
Drawing Numbers
B54

绘图人
Drawing People
校对入
Proofreader


日期
Date
2020.11

Size Parameters
规格尺寸

版面信息为示意，后期由制作单位深化

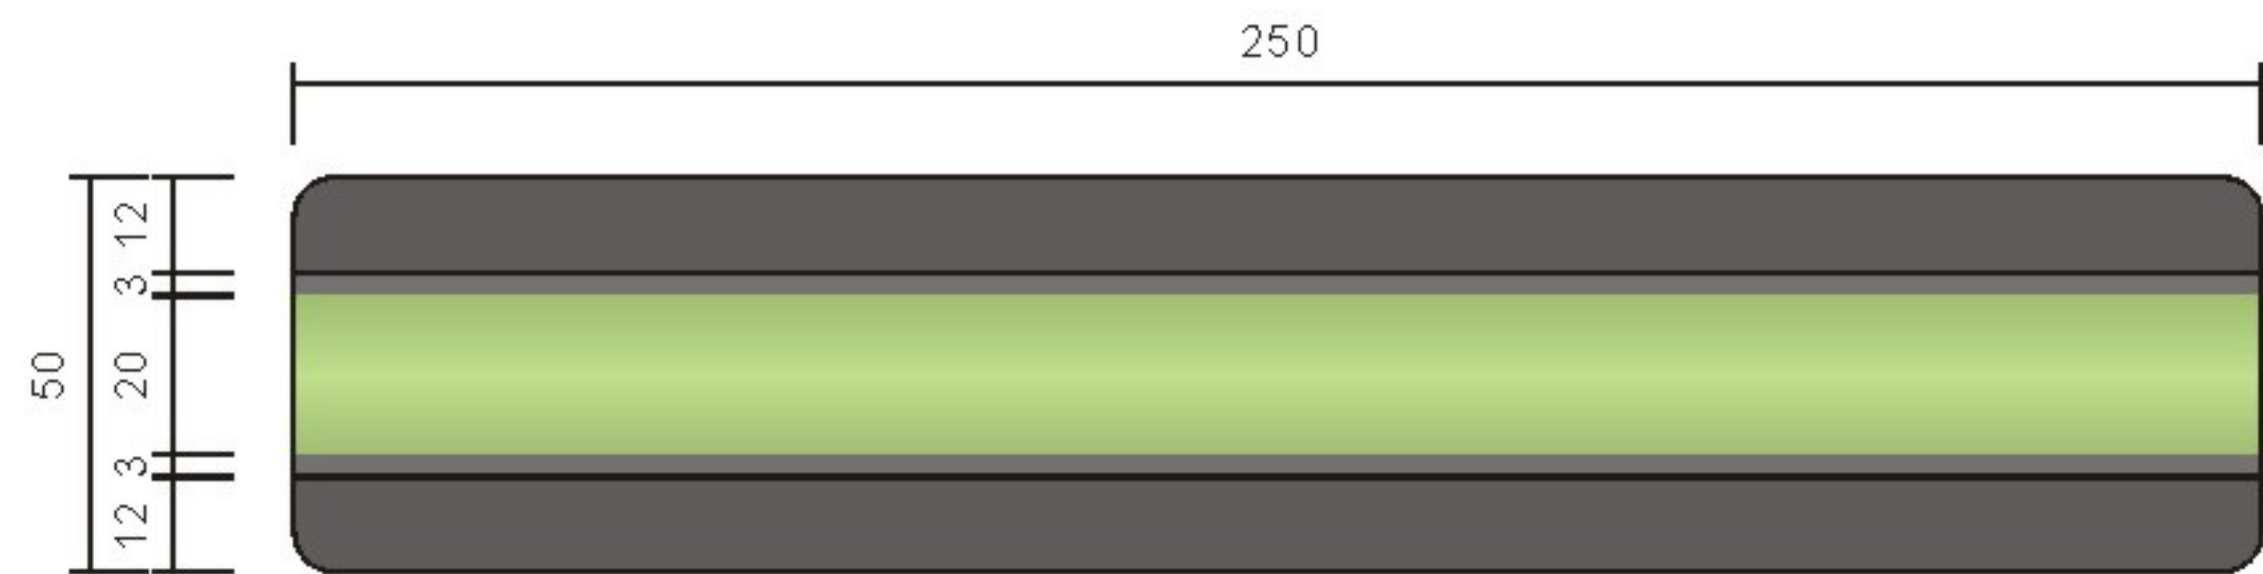


顶视图 TOP VIEW

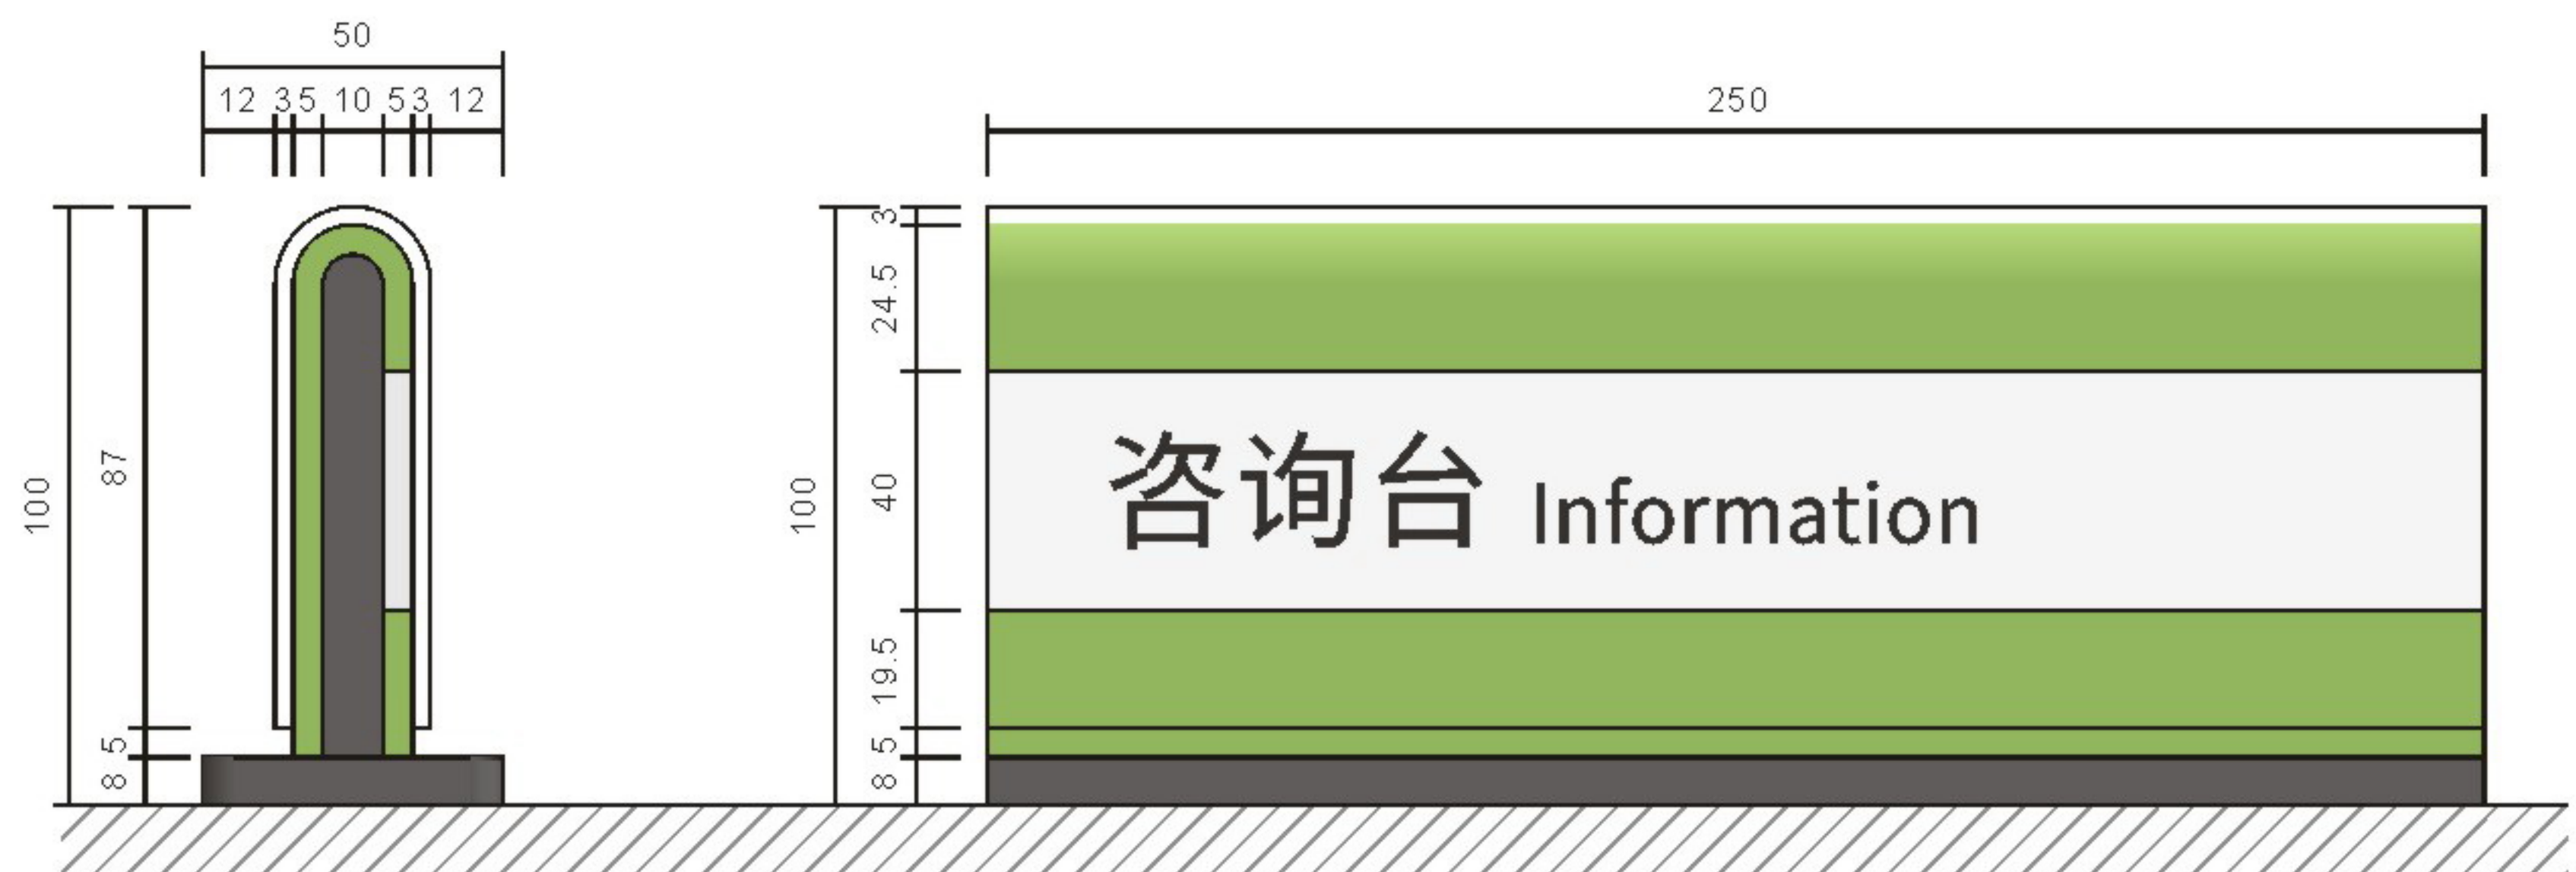

左视图 LEFT VIEW

正视图 FRONT VIEW

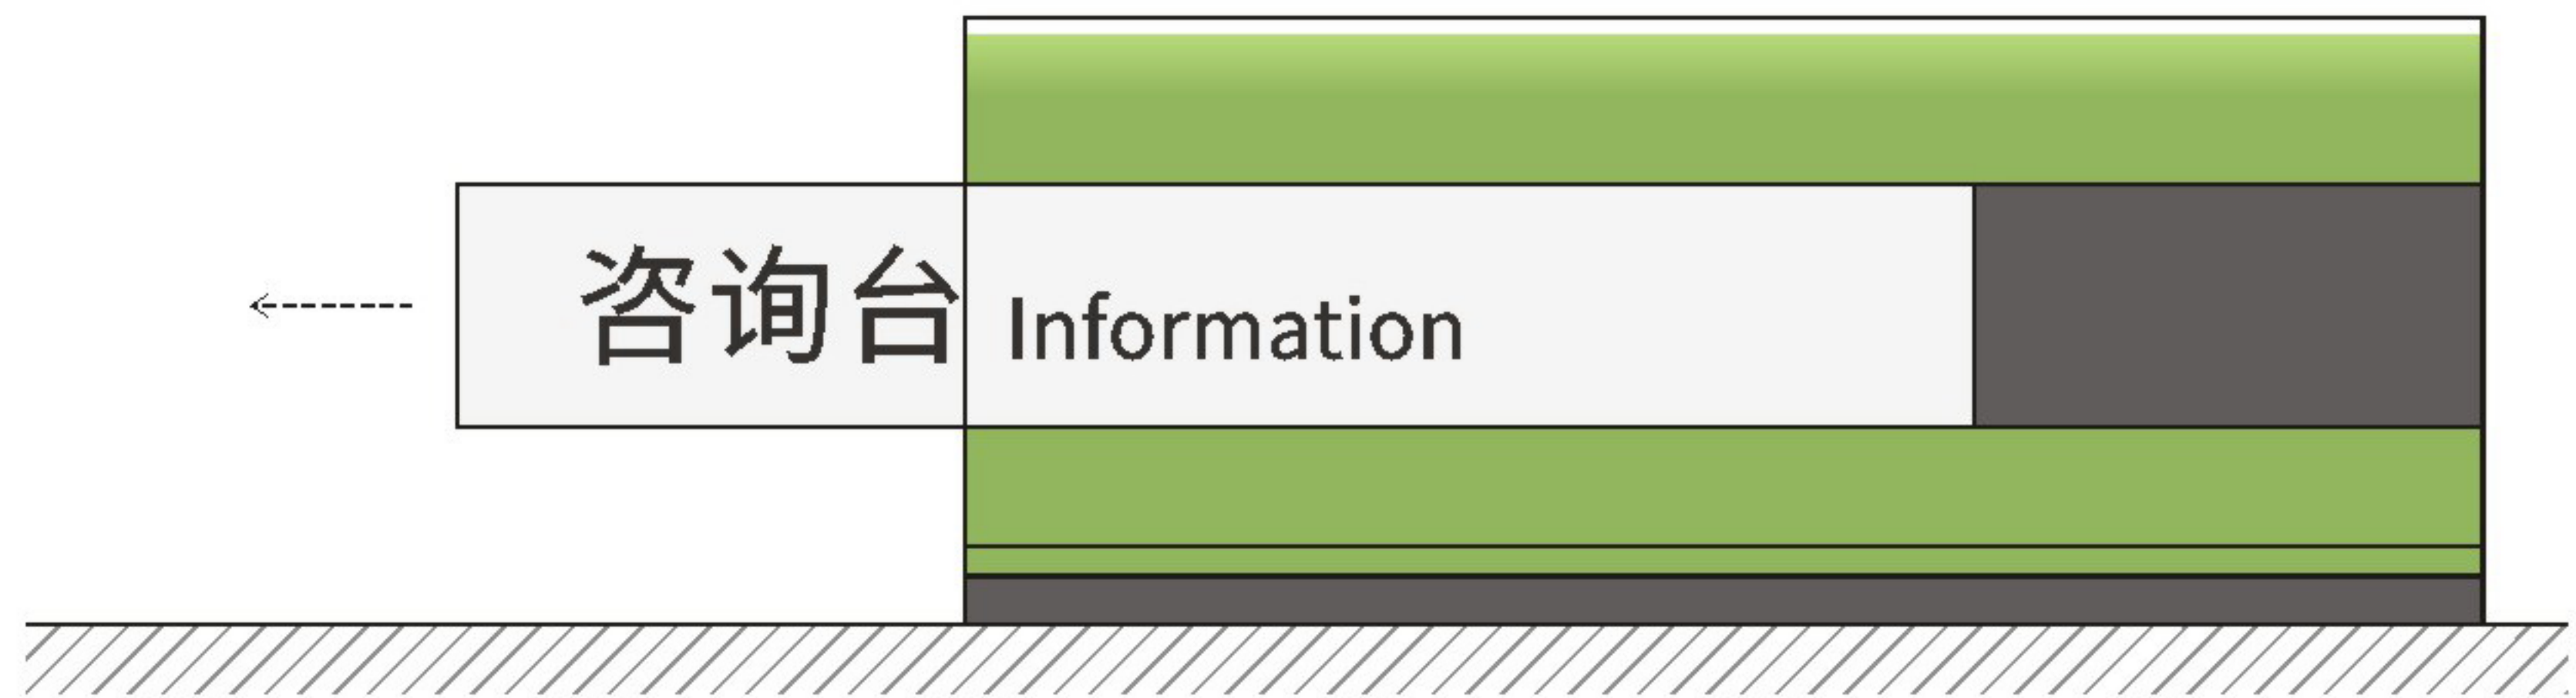

抽取示意图

设计方案确认栏:

建设单位
Client

项目
Project
中山大学附属肿瘤医院黄埭院区

图纸名称
Drawing Title
桌面台牌

图纸编号
Drawing Numbers
B55

绘图人
Drawing People


校对入
Proofreader

日期
Date
2020.11

Material Technology
材料工艺

版面信息为示意，后期由制作单位深化

- A 厚1.2mmGB304#不锈钢焊制造型，氟碳烤漆标准色A-01，面罩抗指纹光油。
- B 厚1.2mmGB304#不锈钢焊制造型，氟碳烤漆标准色C-01，面罩抗指纹光油。
- C 厚3mm透明有机玻璃热弯外壳。
- D 厚3mm有机玻璃喷漆白色插条，内容丝印。
- E 左右内部区域内沉10mm，烤漆标准色A-01。

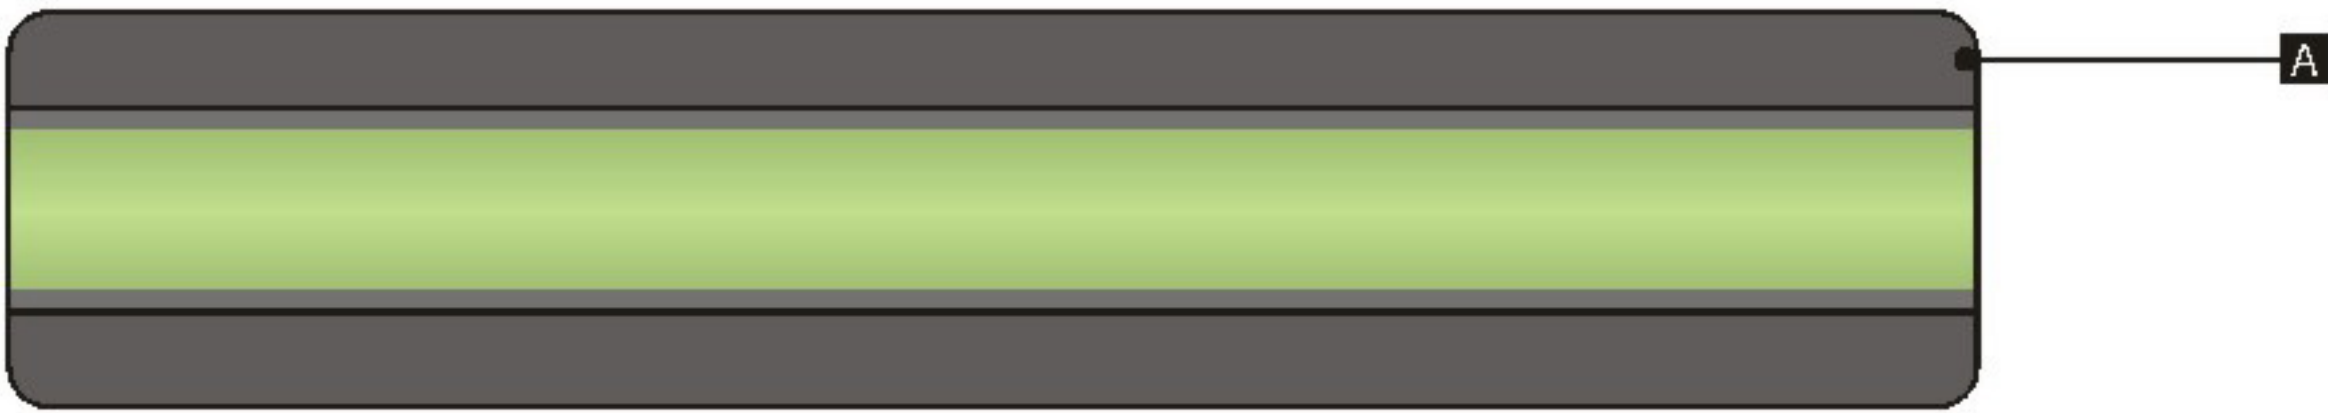


顶视图 TOP VIEW



左视图 LEFT VIEW

正视图 FRONT VIEW

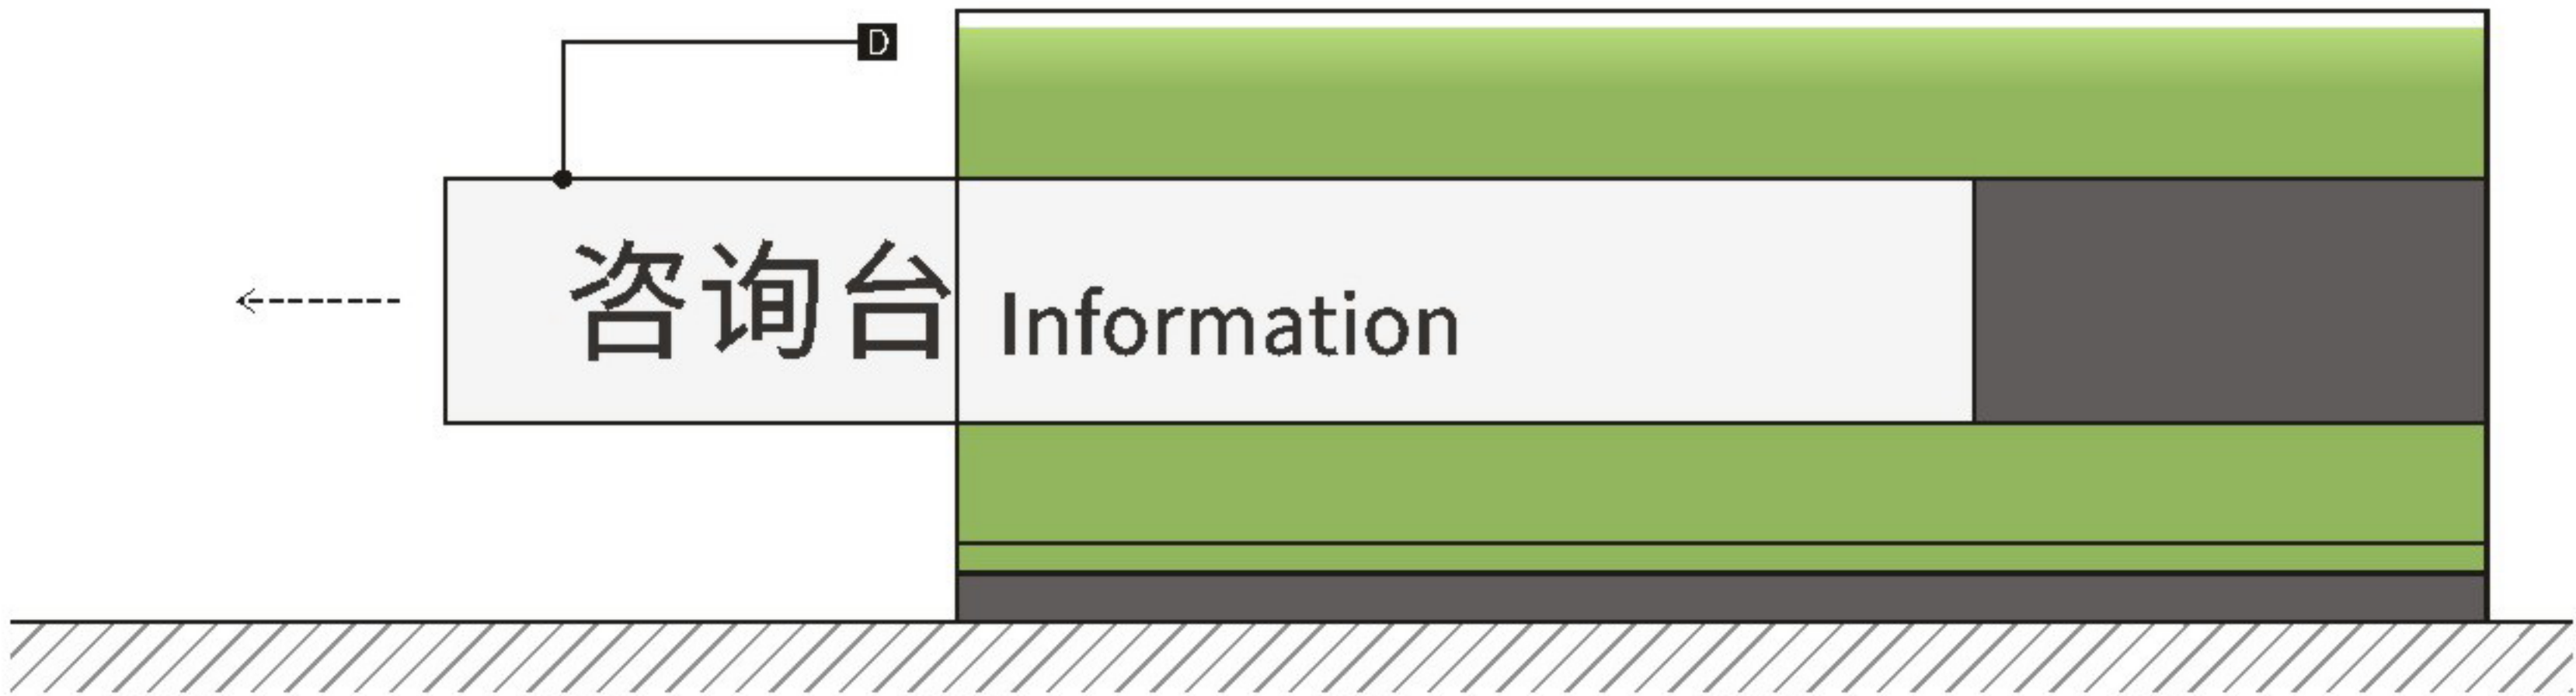

抽取示意图



设计方案确认栏:

建设单位
Client

项目
Project
中山大学附属肿瘤医院黄埭院区

图纸名称
Drawing Title
桌面台牌

图纸编号
Drawing Numbers
B55

绘图人
Drawing People

校对
Proofreader


日期
Date
2020.11

Size Parameters
规格尺寸

版面信息为示意，后期由制作单位深化



安装位置示意图

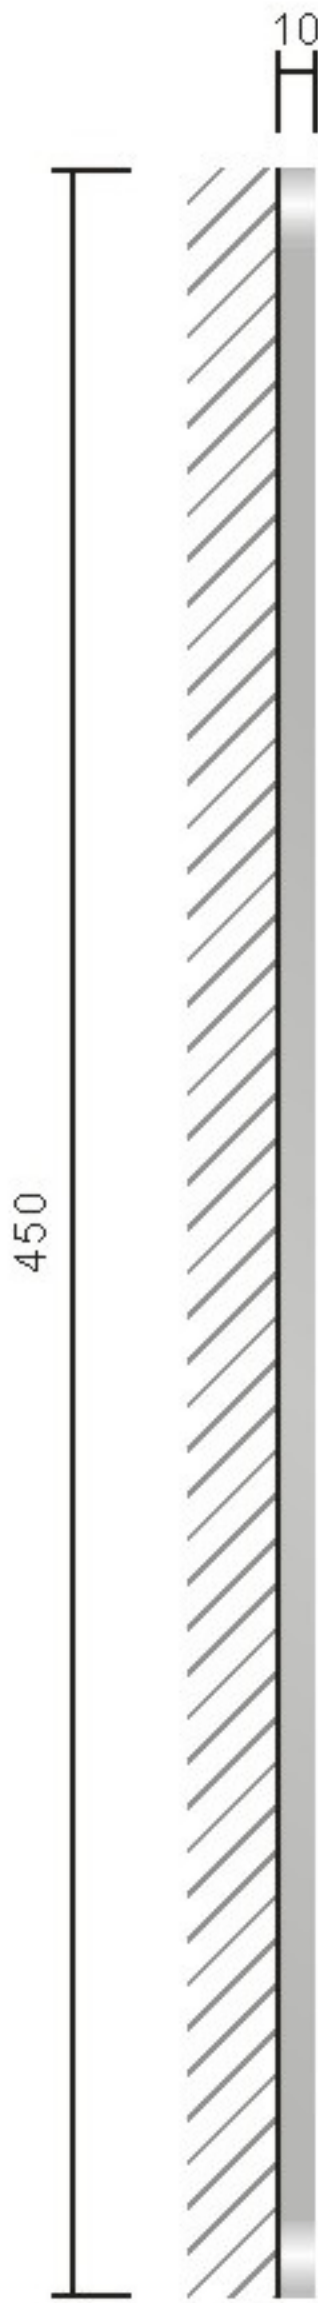

左视图 LEFT VIEW



正视图 FRONT VIEW



设计方案确认栏:

建设单位
Client

项目
Project
中山大学附属肿瘤医院黄埭院区

图纸名称
Drawing Title
电梯外呼板停层索引

图纸编号
Drawing Numbers
B58

绘图人
Drawing People
校对
Proofreader

日期
Date
2020.11

Material Technology
材料工艺

版面信息为示意，后期由制作单位深化

A 厚1.2mmGB304#不锈钢包边焊制，氟碳烤漆标准色B-01，面罩抗指纹光油。


B 整版画面厚8mm透明有机玻璃背贴高精度写真画面。



设计方案确认栏:	
建设单位 Client	
项目 Project 中山大学附属肿瘤医院黄埭院区	
图纸名称 Drawing Title 电梯外呼板停层索引	
图纸编号 Drawing Numbers B58	
绘图人 Drawing People	校对入 Proofreader
日期 Date	2020.11

Size Parameters
规格尺寸

版面信息为示意，后期由制作单位深化

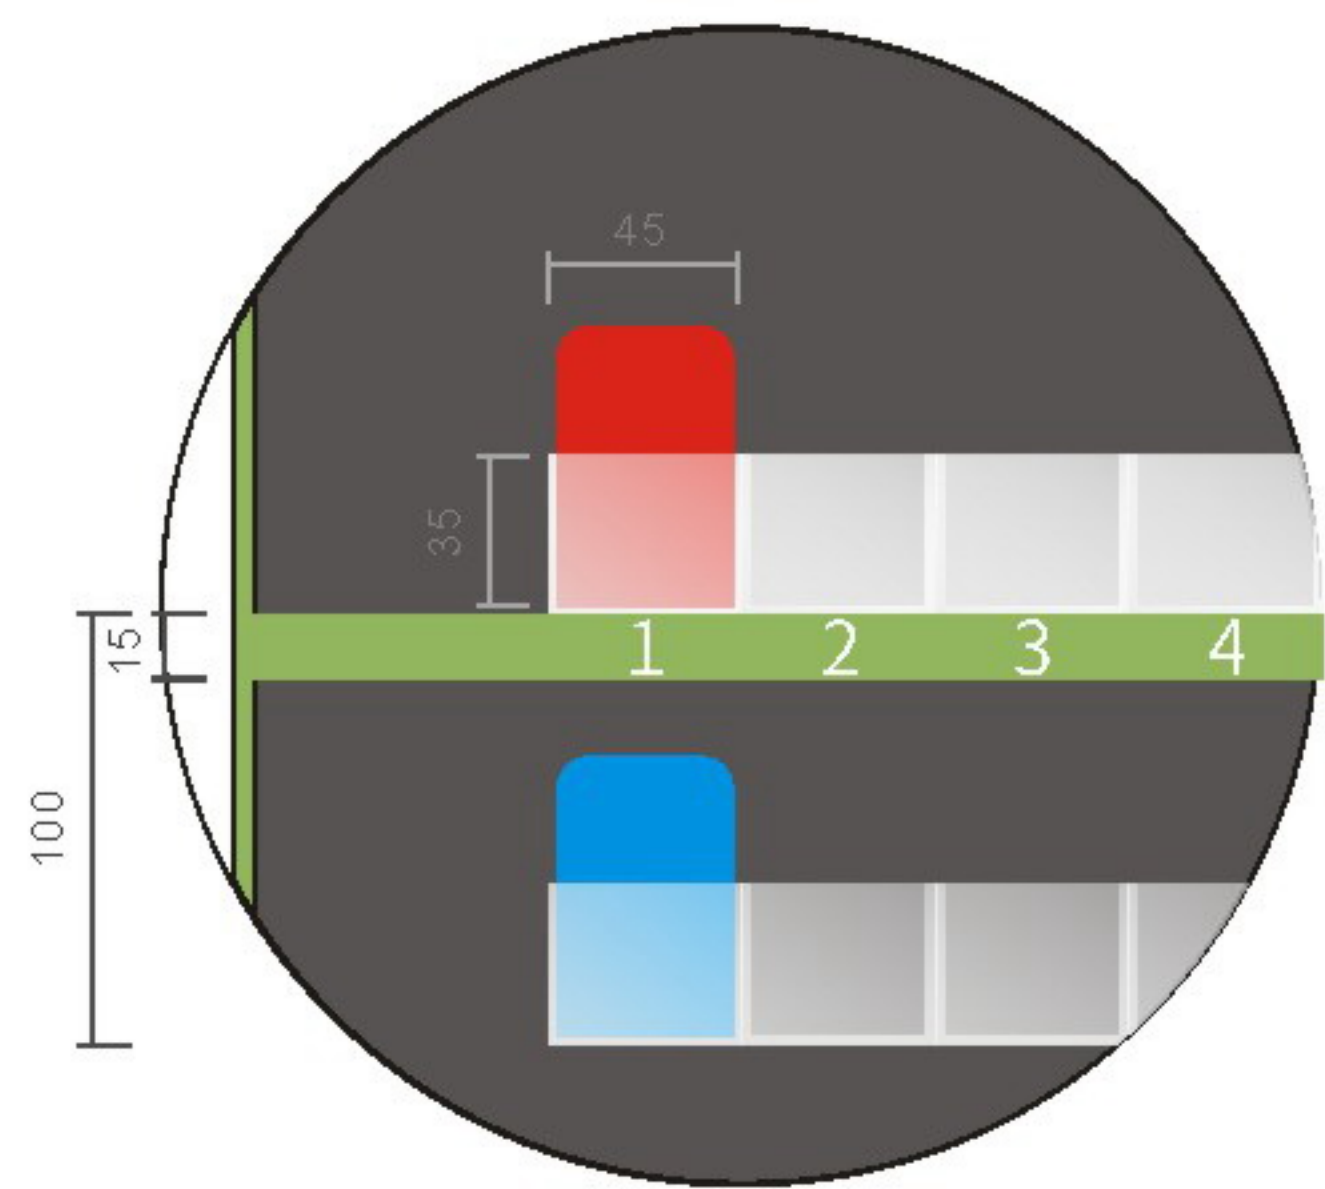

左视图 LEFT VIEW



正视图 FRONT VIEW



设计方案确认栏:

建设单位
Client

项目
Project
中山大学附属肿瘤医院黄埭院区

图纸名称
Drawing Title
病员一览表

图纸编号
Drawing Numbers
B60


绘图人
Drawing People
校对
Proofreader

日期
Date
2020.11

Material Technology
材料工艺

版面信息为示意，后期由制作单位深化

- A 厚1.2mmGB304#不锈钢焊制造型，正面激光切割边框及侧面氟碳烤漆标准色C-01，面罩抗指纹光油。
- B 表面氟碳烤漆标准色C-01，面罩抗指纹光油。
- C 表面氟碳烤漆标准色A-01，面罩抗指纹光油。
- D 厚3mm透明有机玻璃粘接盒体插槽。
- E 文字丝网印刷白色。

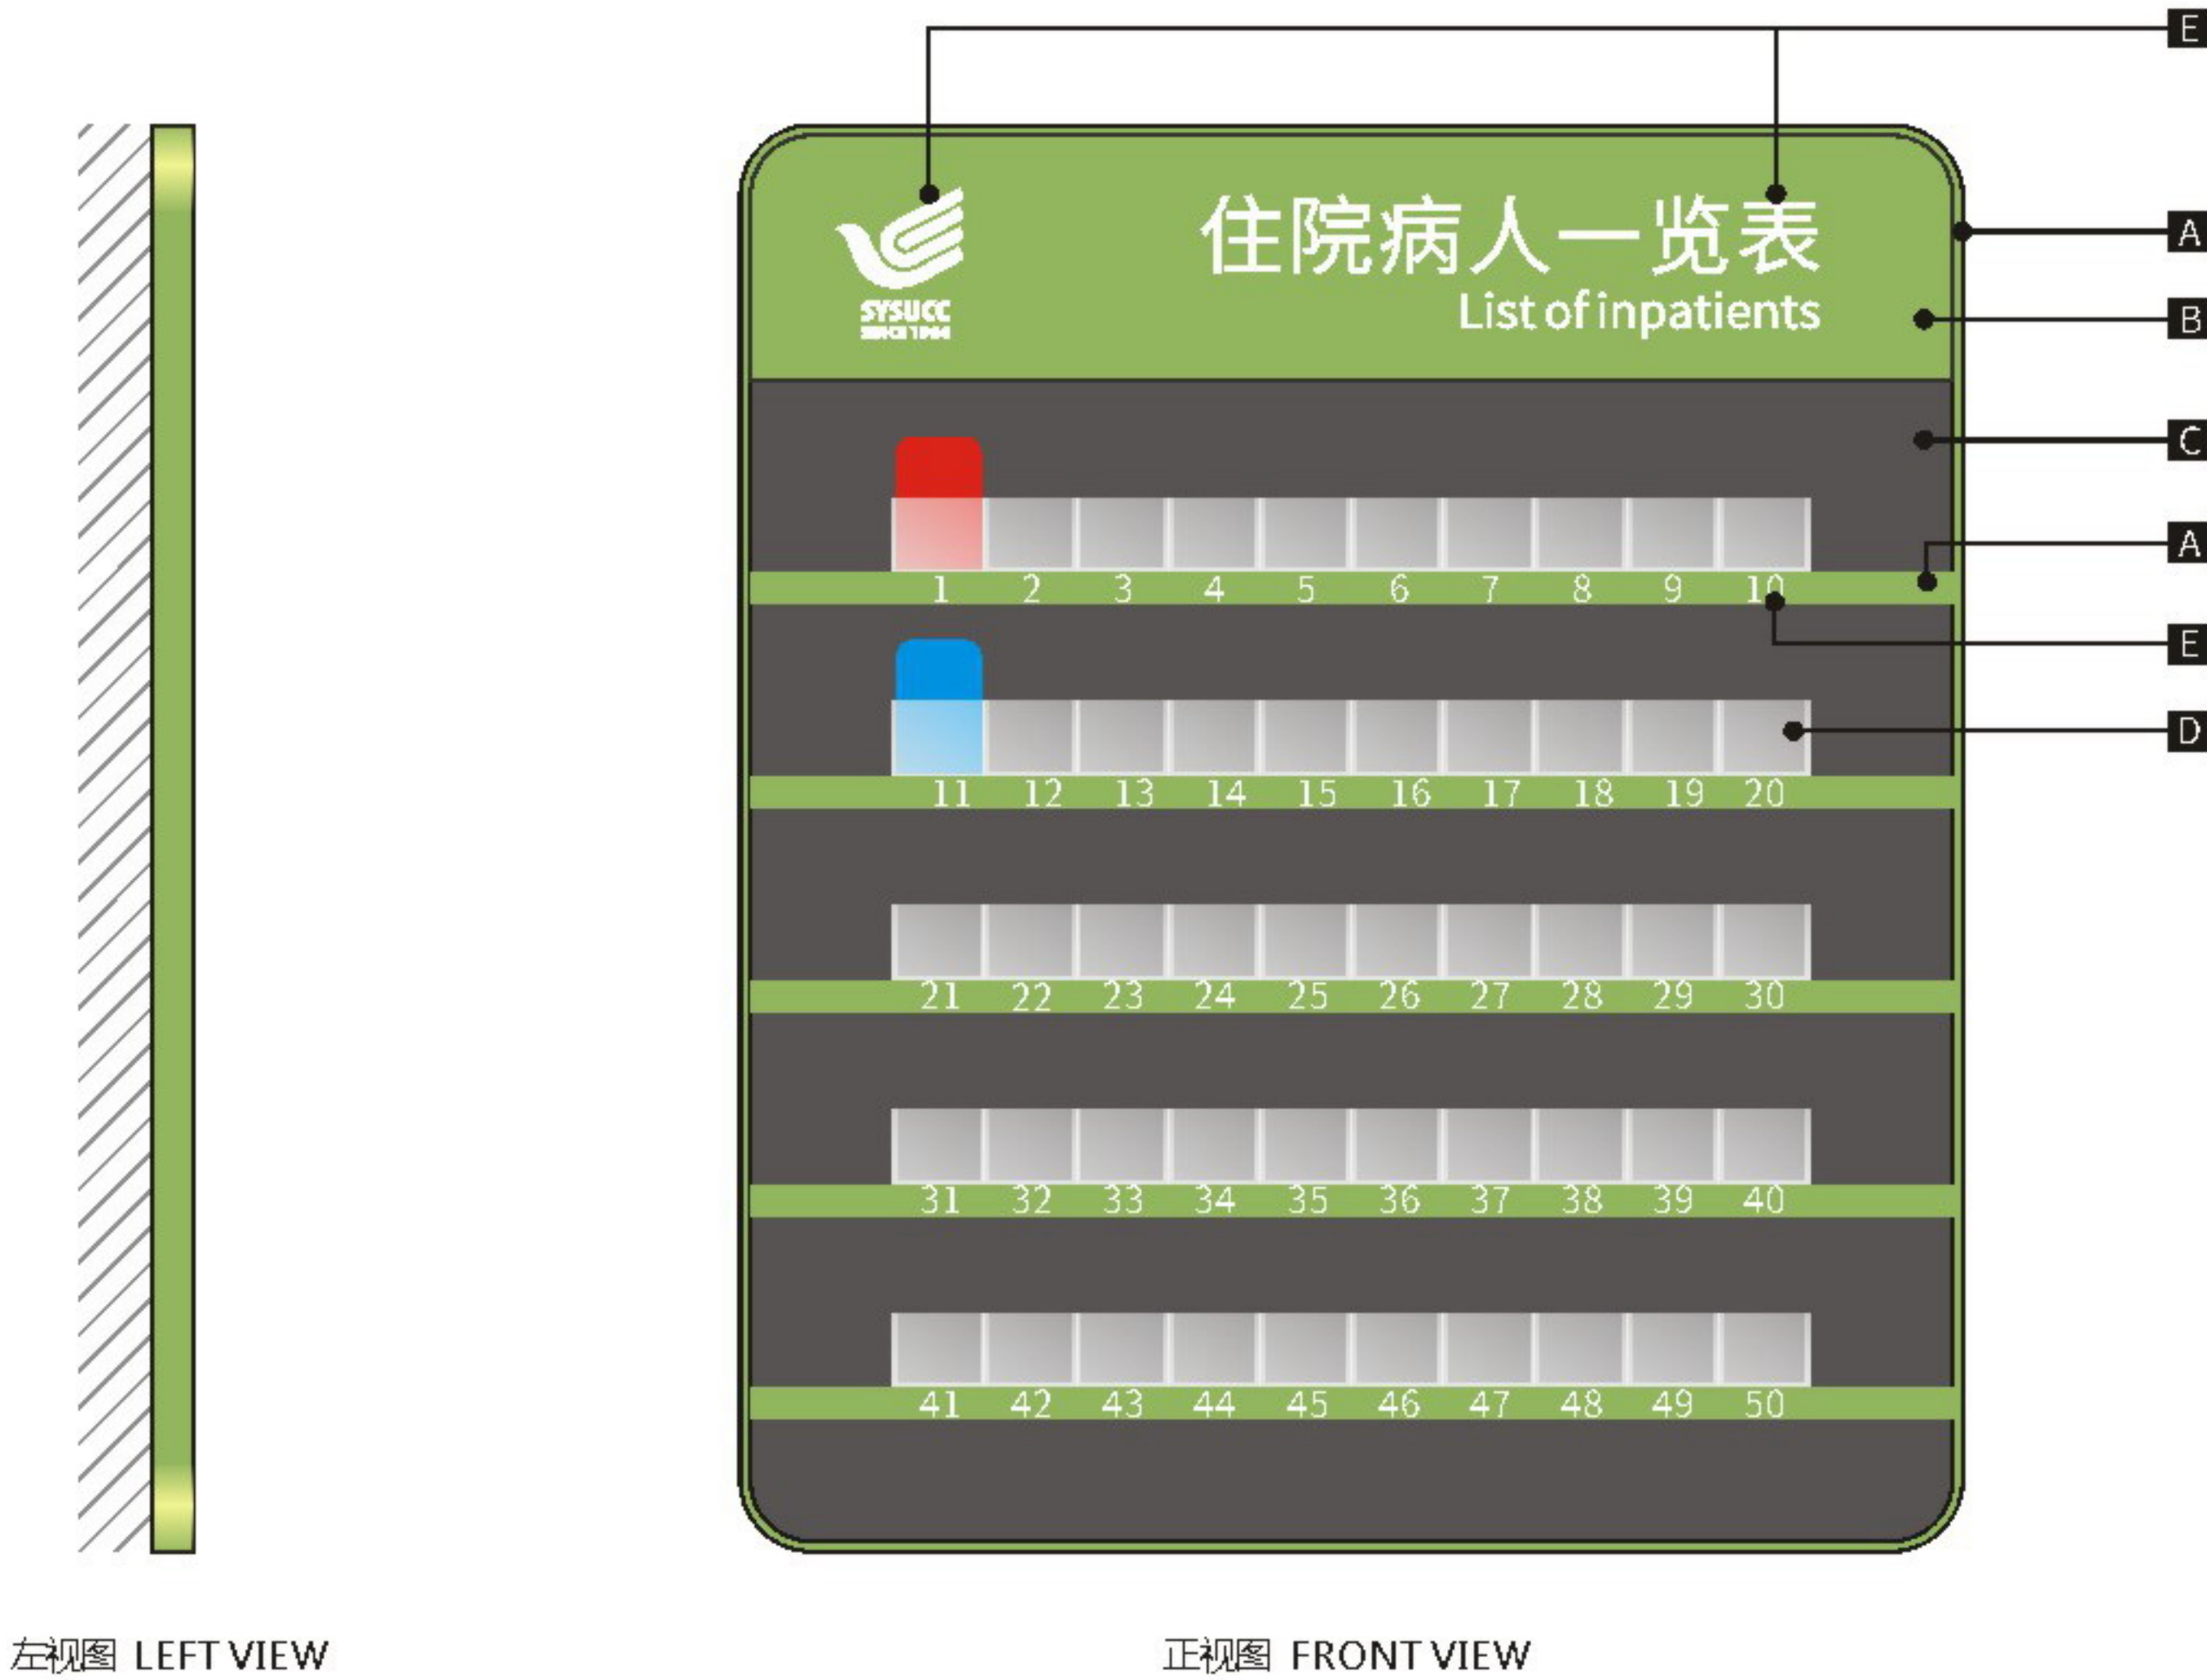

设计方案确认栏:

建设单位
Client

项目
Project
中山大学附属肿瘤医院黄埭院区

图纸名称
Drawing Title
病员一览表

图纸编号
Drawing Numbers
B60

绘图人
Drawing People
校对
Proofreader

日期
Date
2020.11



住院部楼层区域

导视系统样式图

SIGNAGE STYLE IMAGES

Size Parameters
规格尺寸

版面信息为示意，后期由制作单位深化



设计方案确认栏:

建设单位
Client



项目
Project
中山大学附属肿瘤医院黄埭院区

图纸名称
Drawing Title
电梯厅楼层索引


图纸编号
Drawing Numbers
B03

绘图人
Drawing People
校对
Proofreader

日期
Date
2020.11

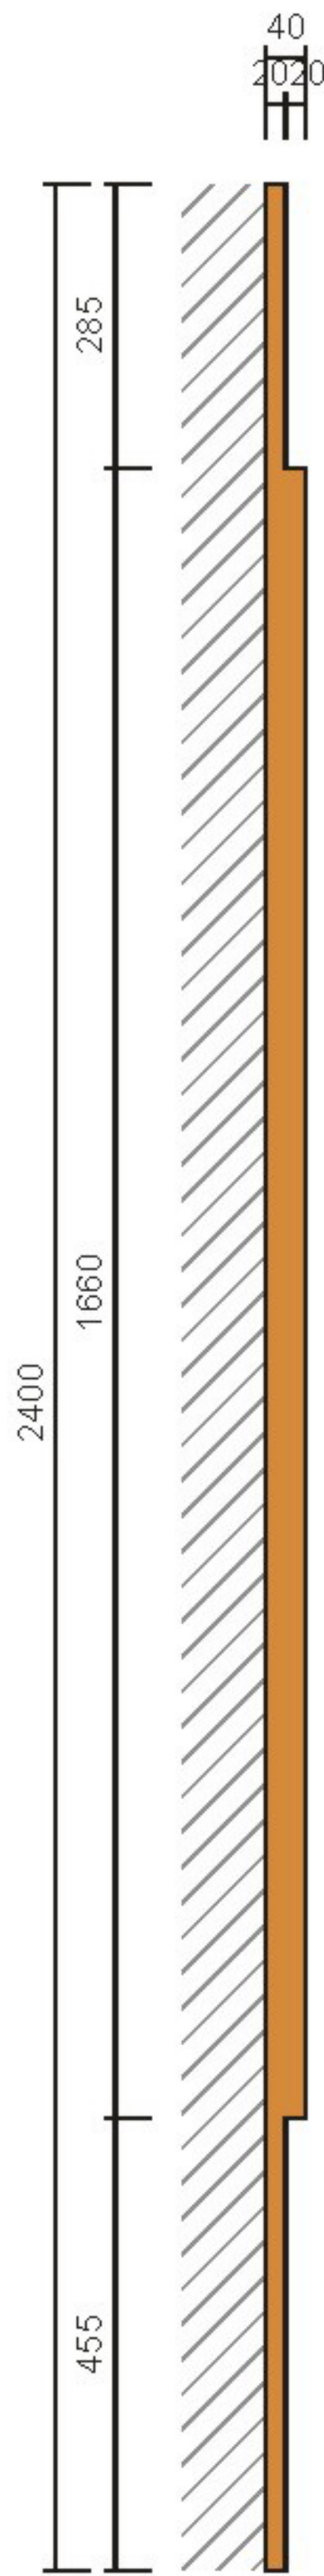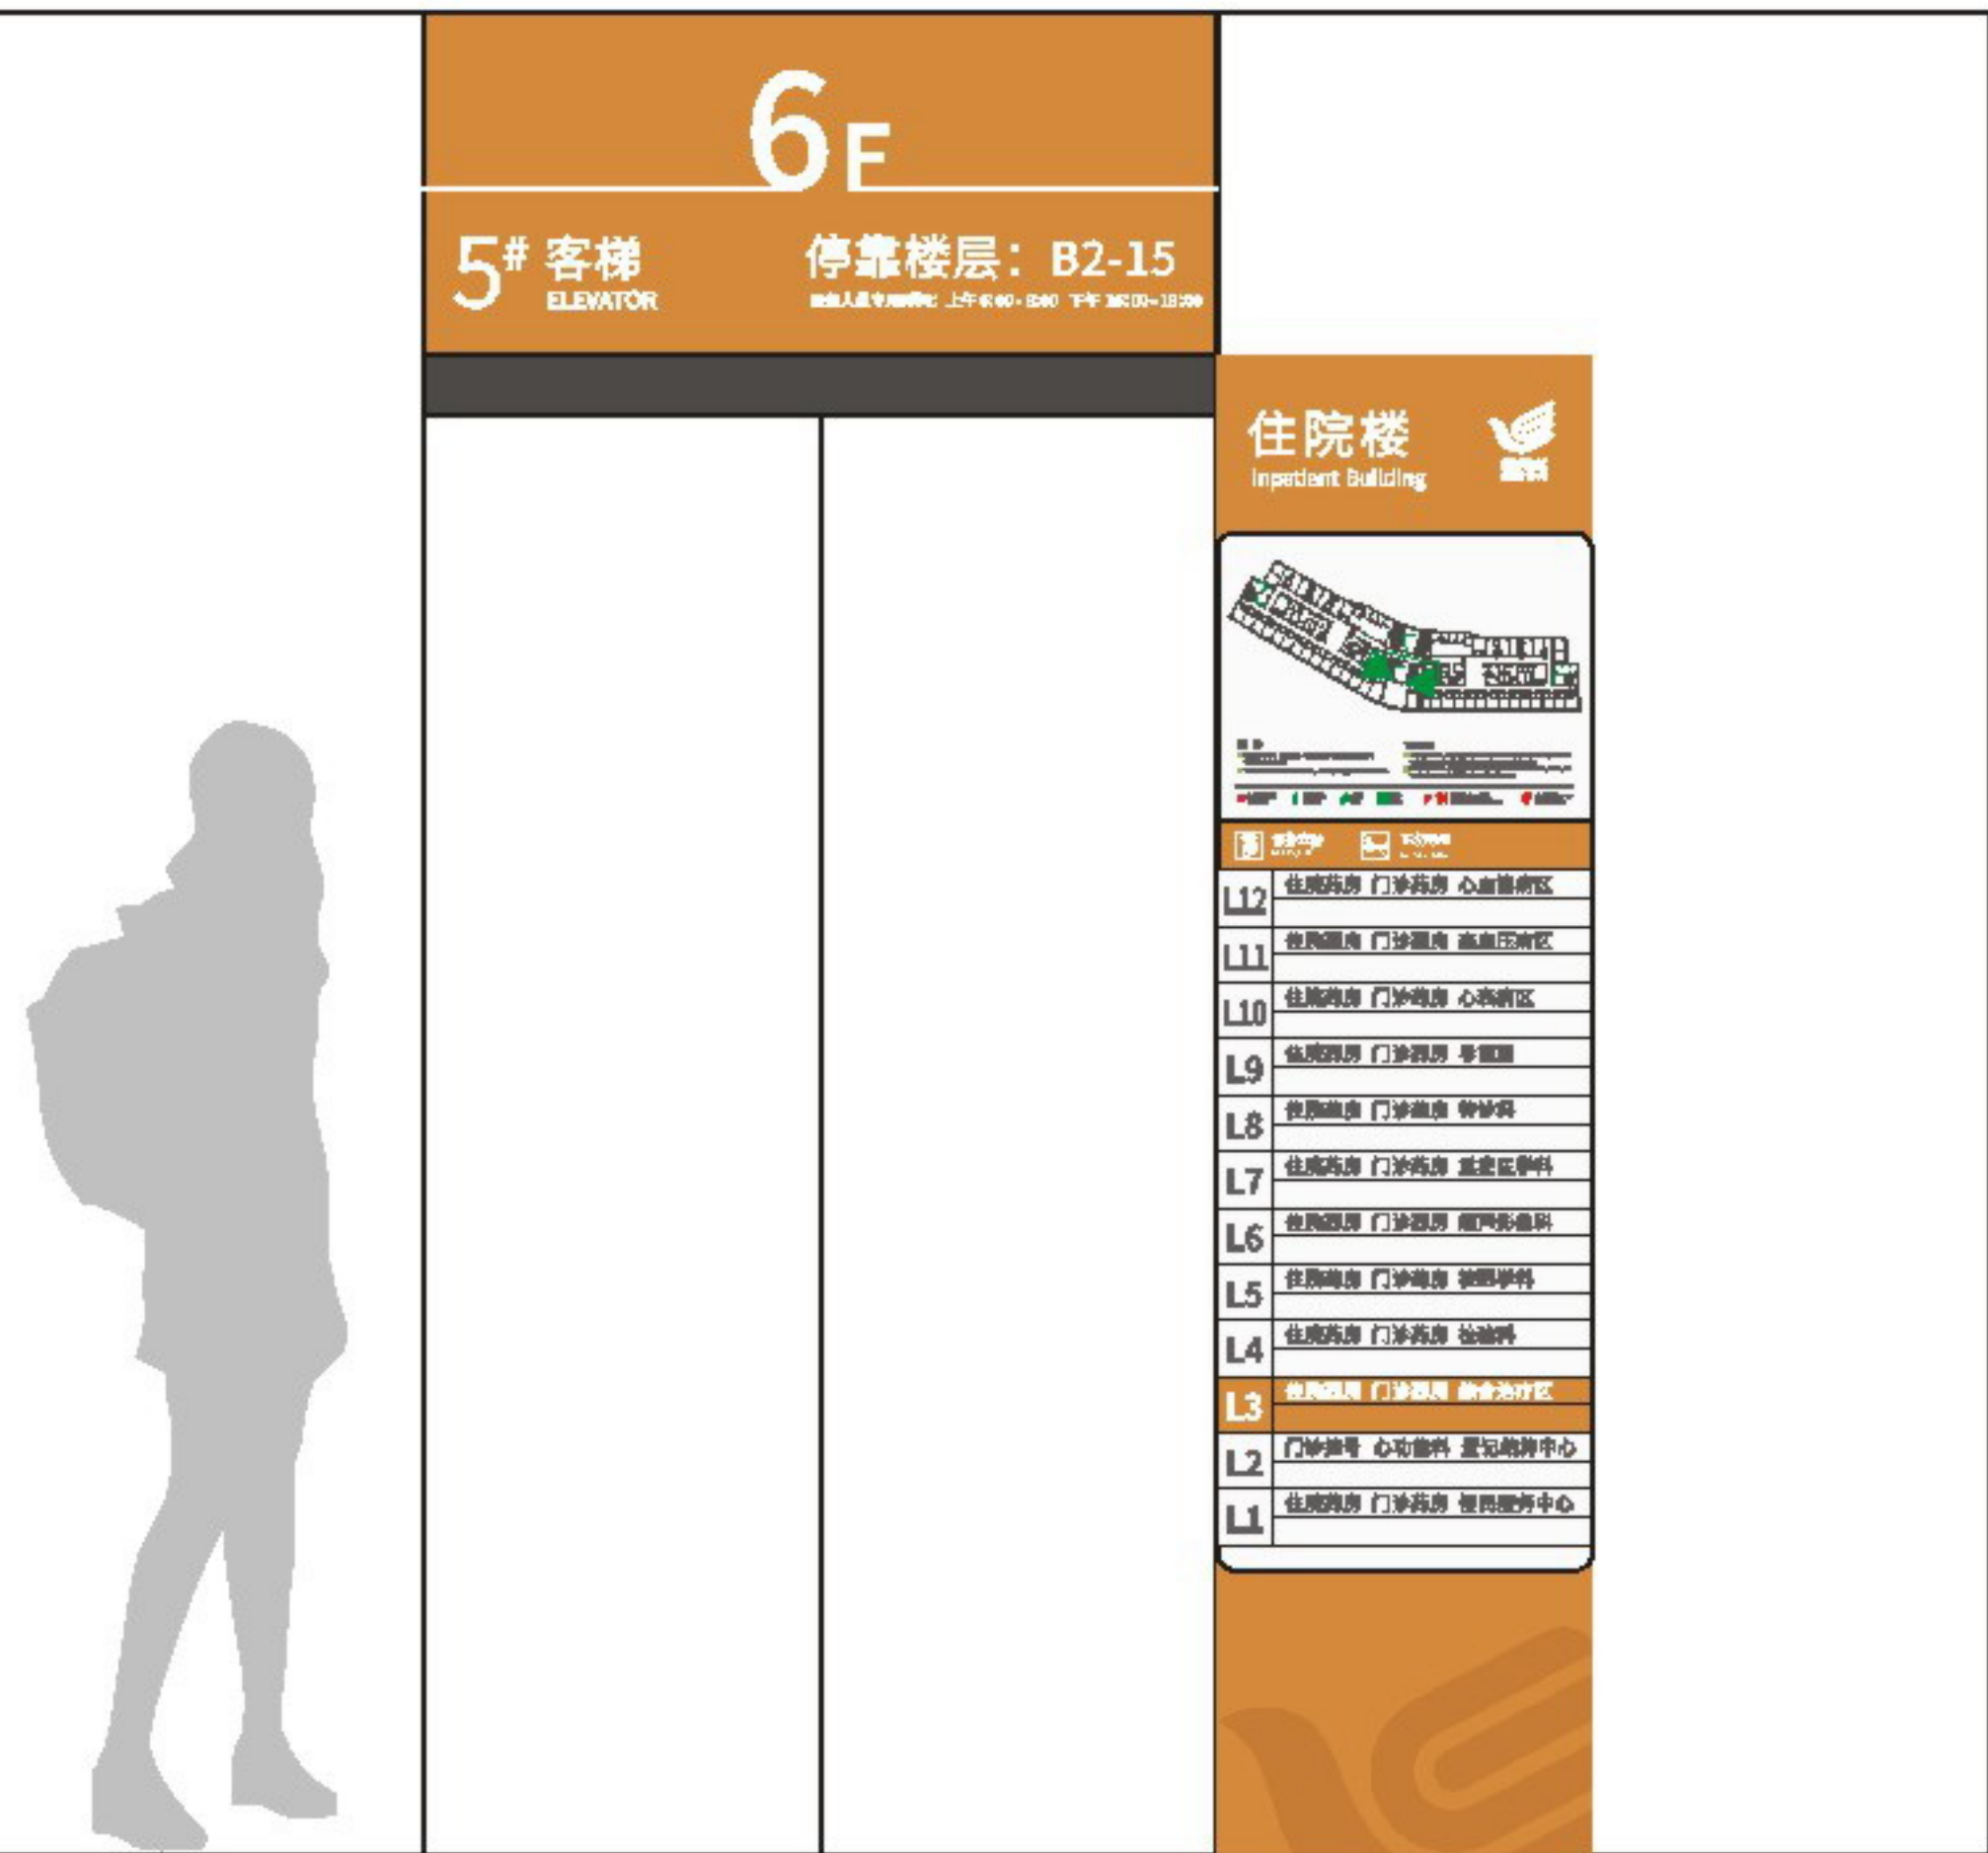

左视图 LEFT VIEW

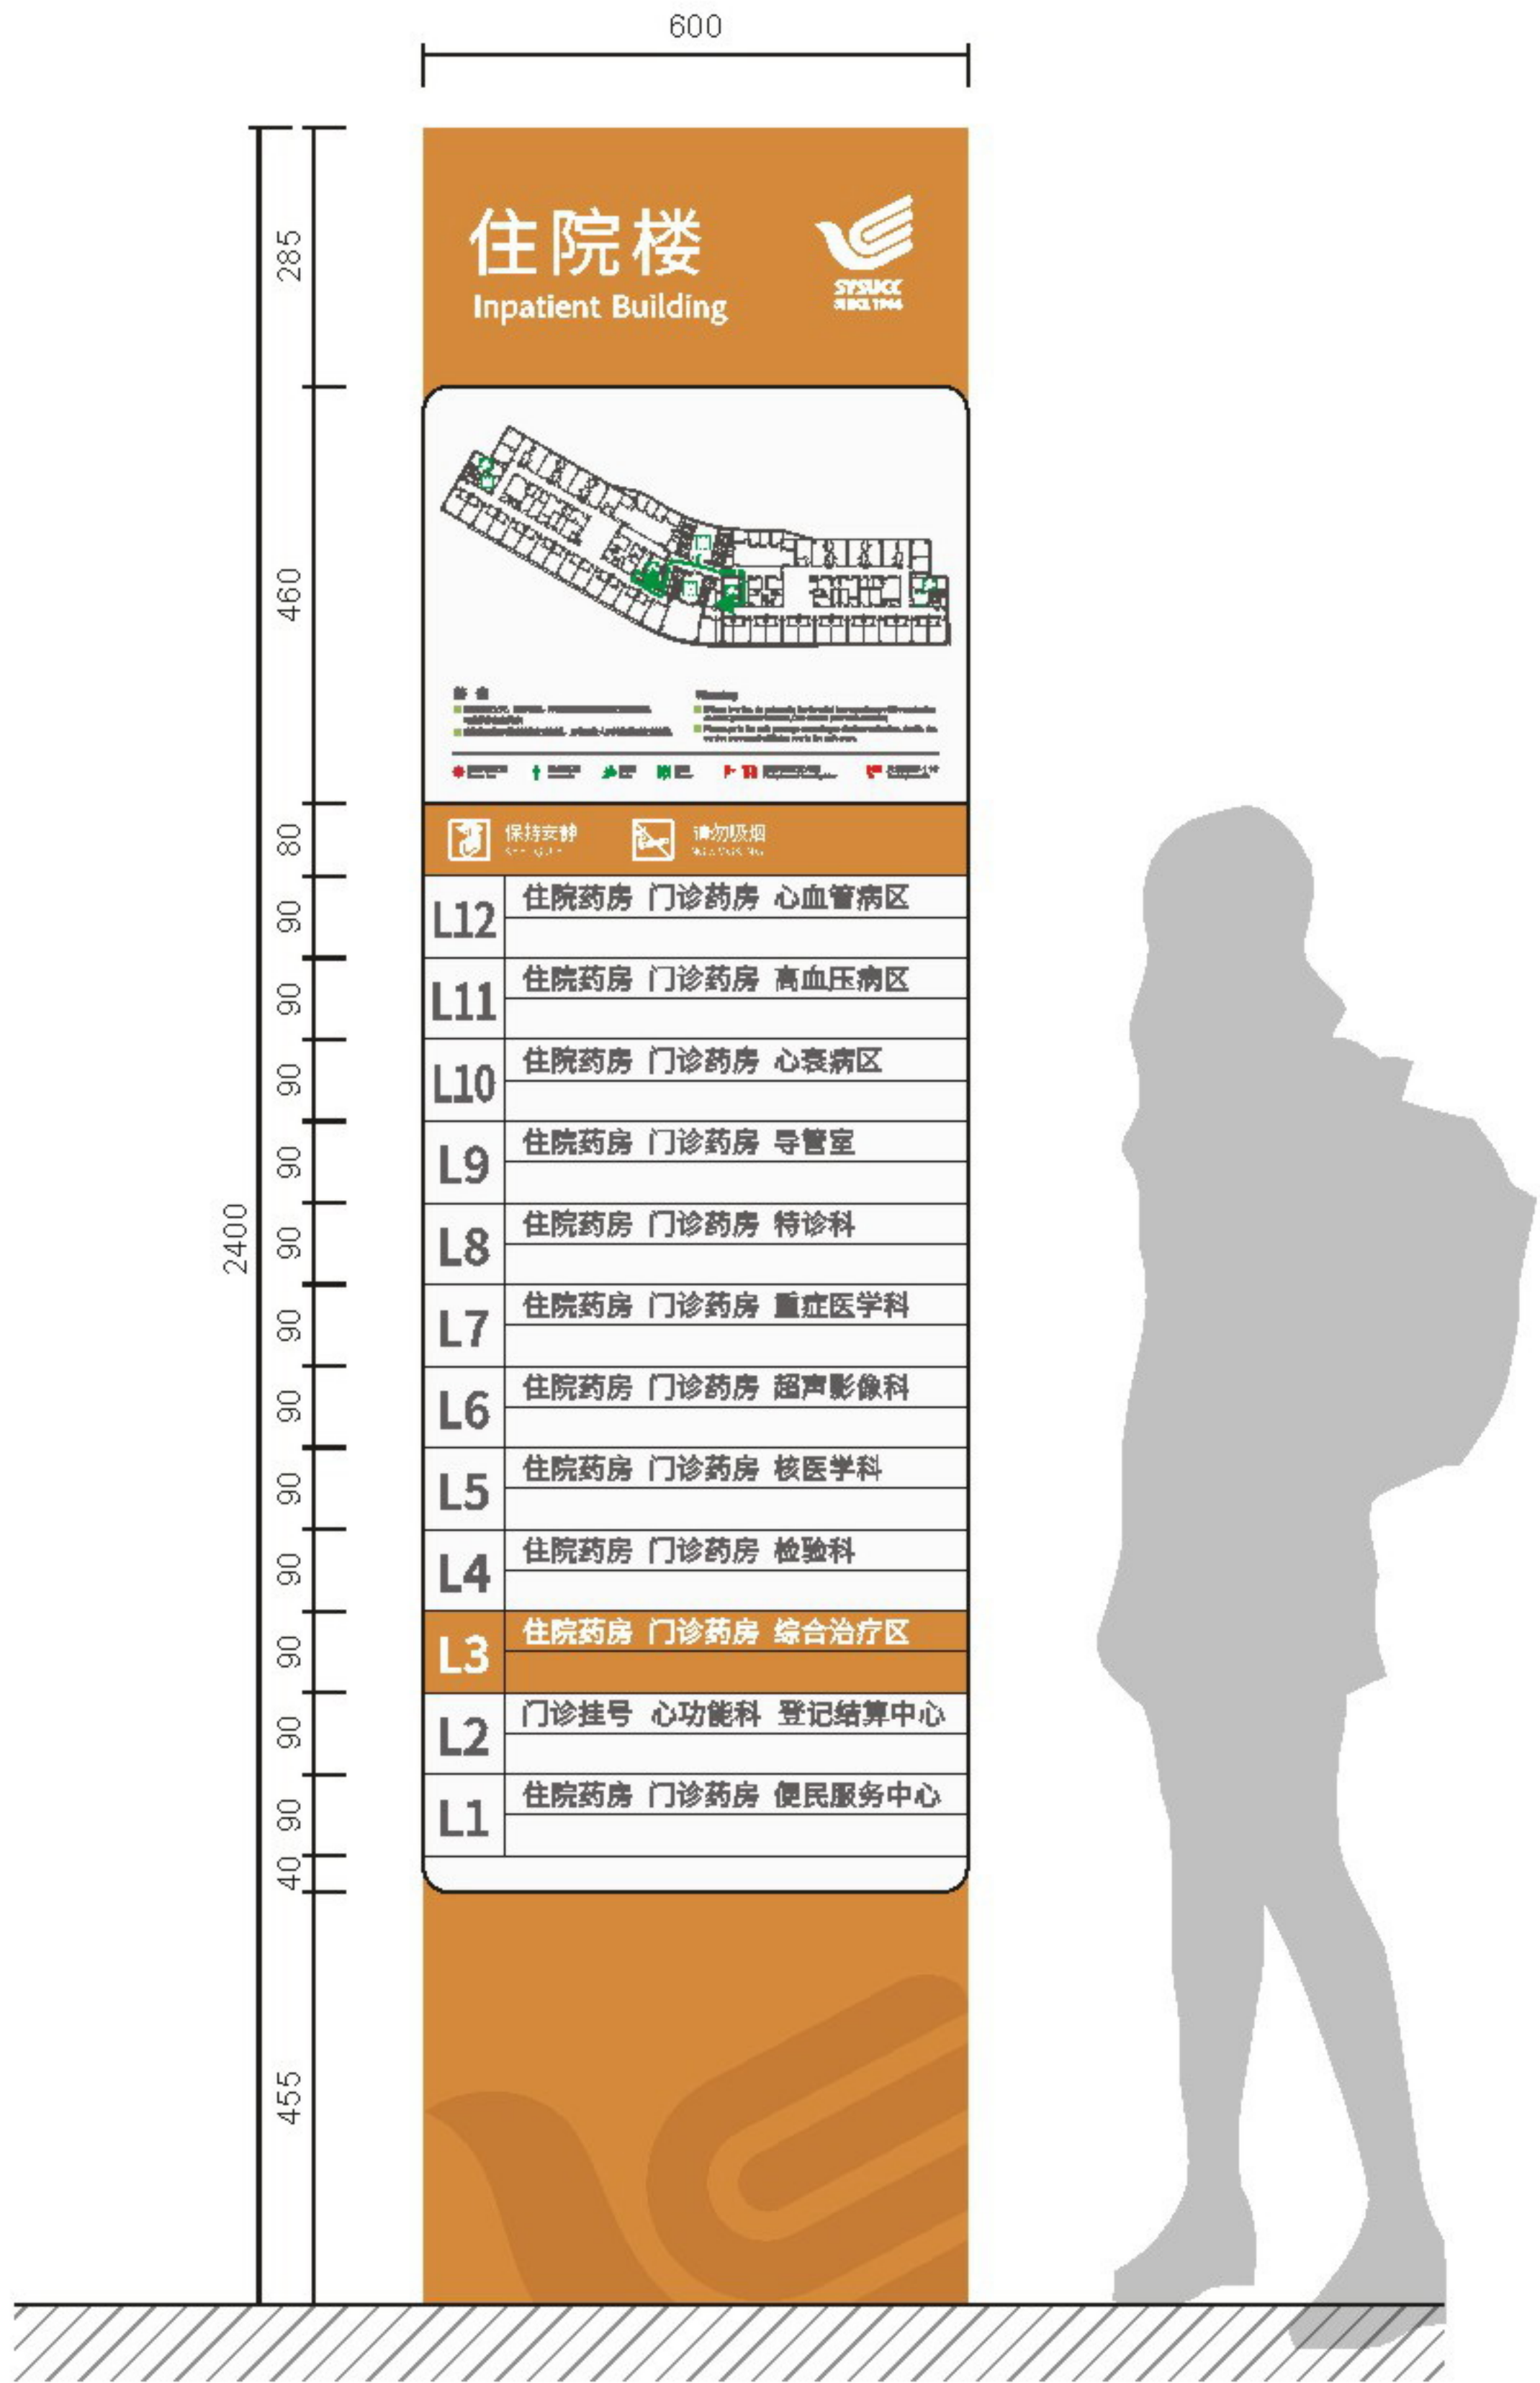


正视图 FRONT VIEW

Material Technology
材料工艺

版面信息为示意，后期由制作单位深化

- A 厚1.5mmGB304#不锈钢焊制造型，表面氟碳烤漆标准色E-01，面罩抗指纹光油。
- B 表面氟碳烤漆标准色D，面罩抗指纹光油。
- C 铝型材组装面板区域。
- D 平面图方形区域透明贴背胶。
- E 版面信息丝网印刷。
- F 辅助图形丝网印刷标准色E-02。
- G 区域分段烤漆标准色E-01，面罩抗指纹光油，文字内容丝网印刷白色。

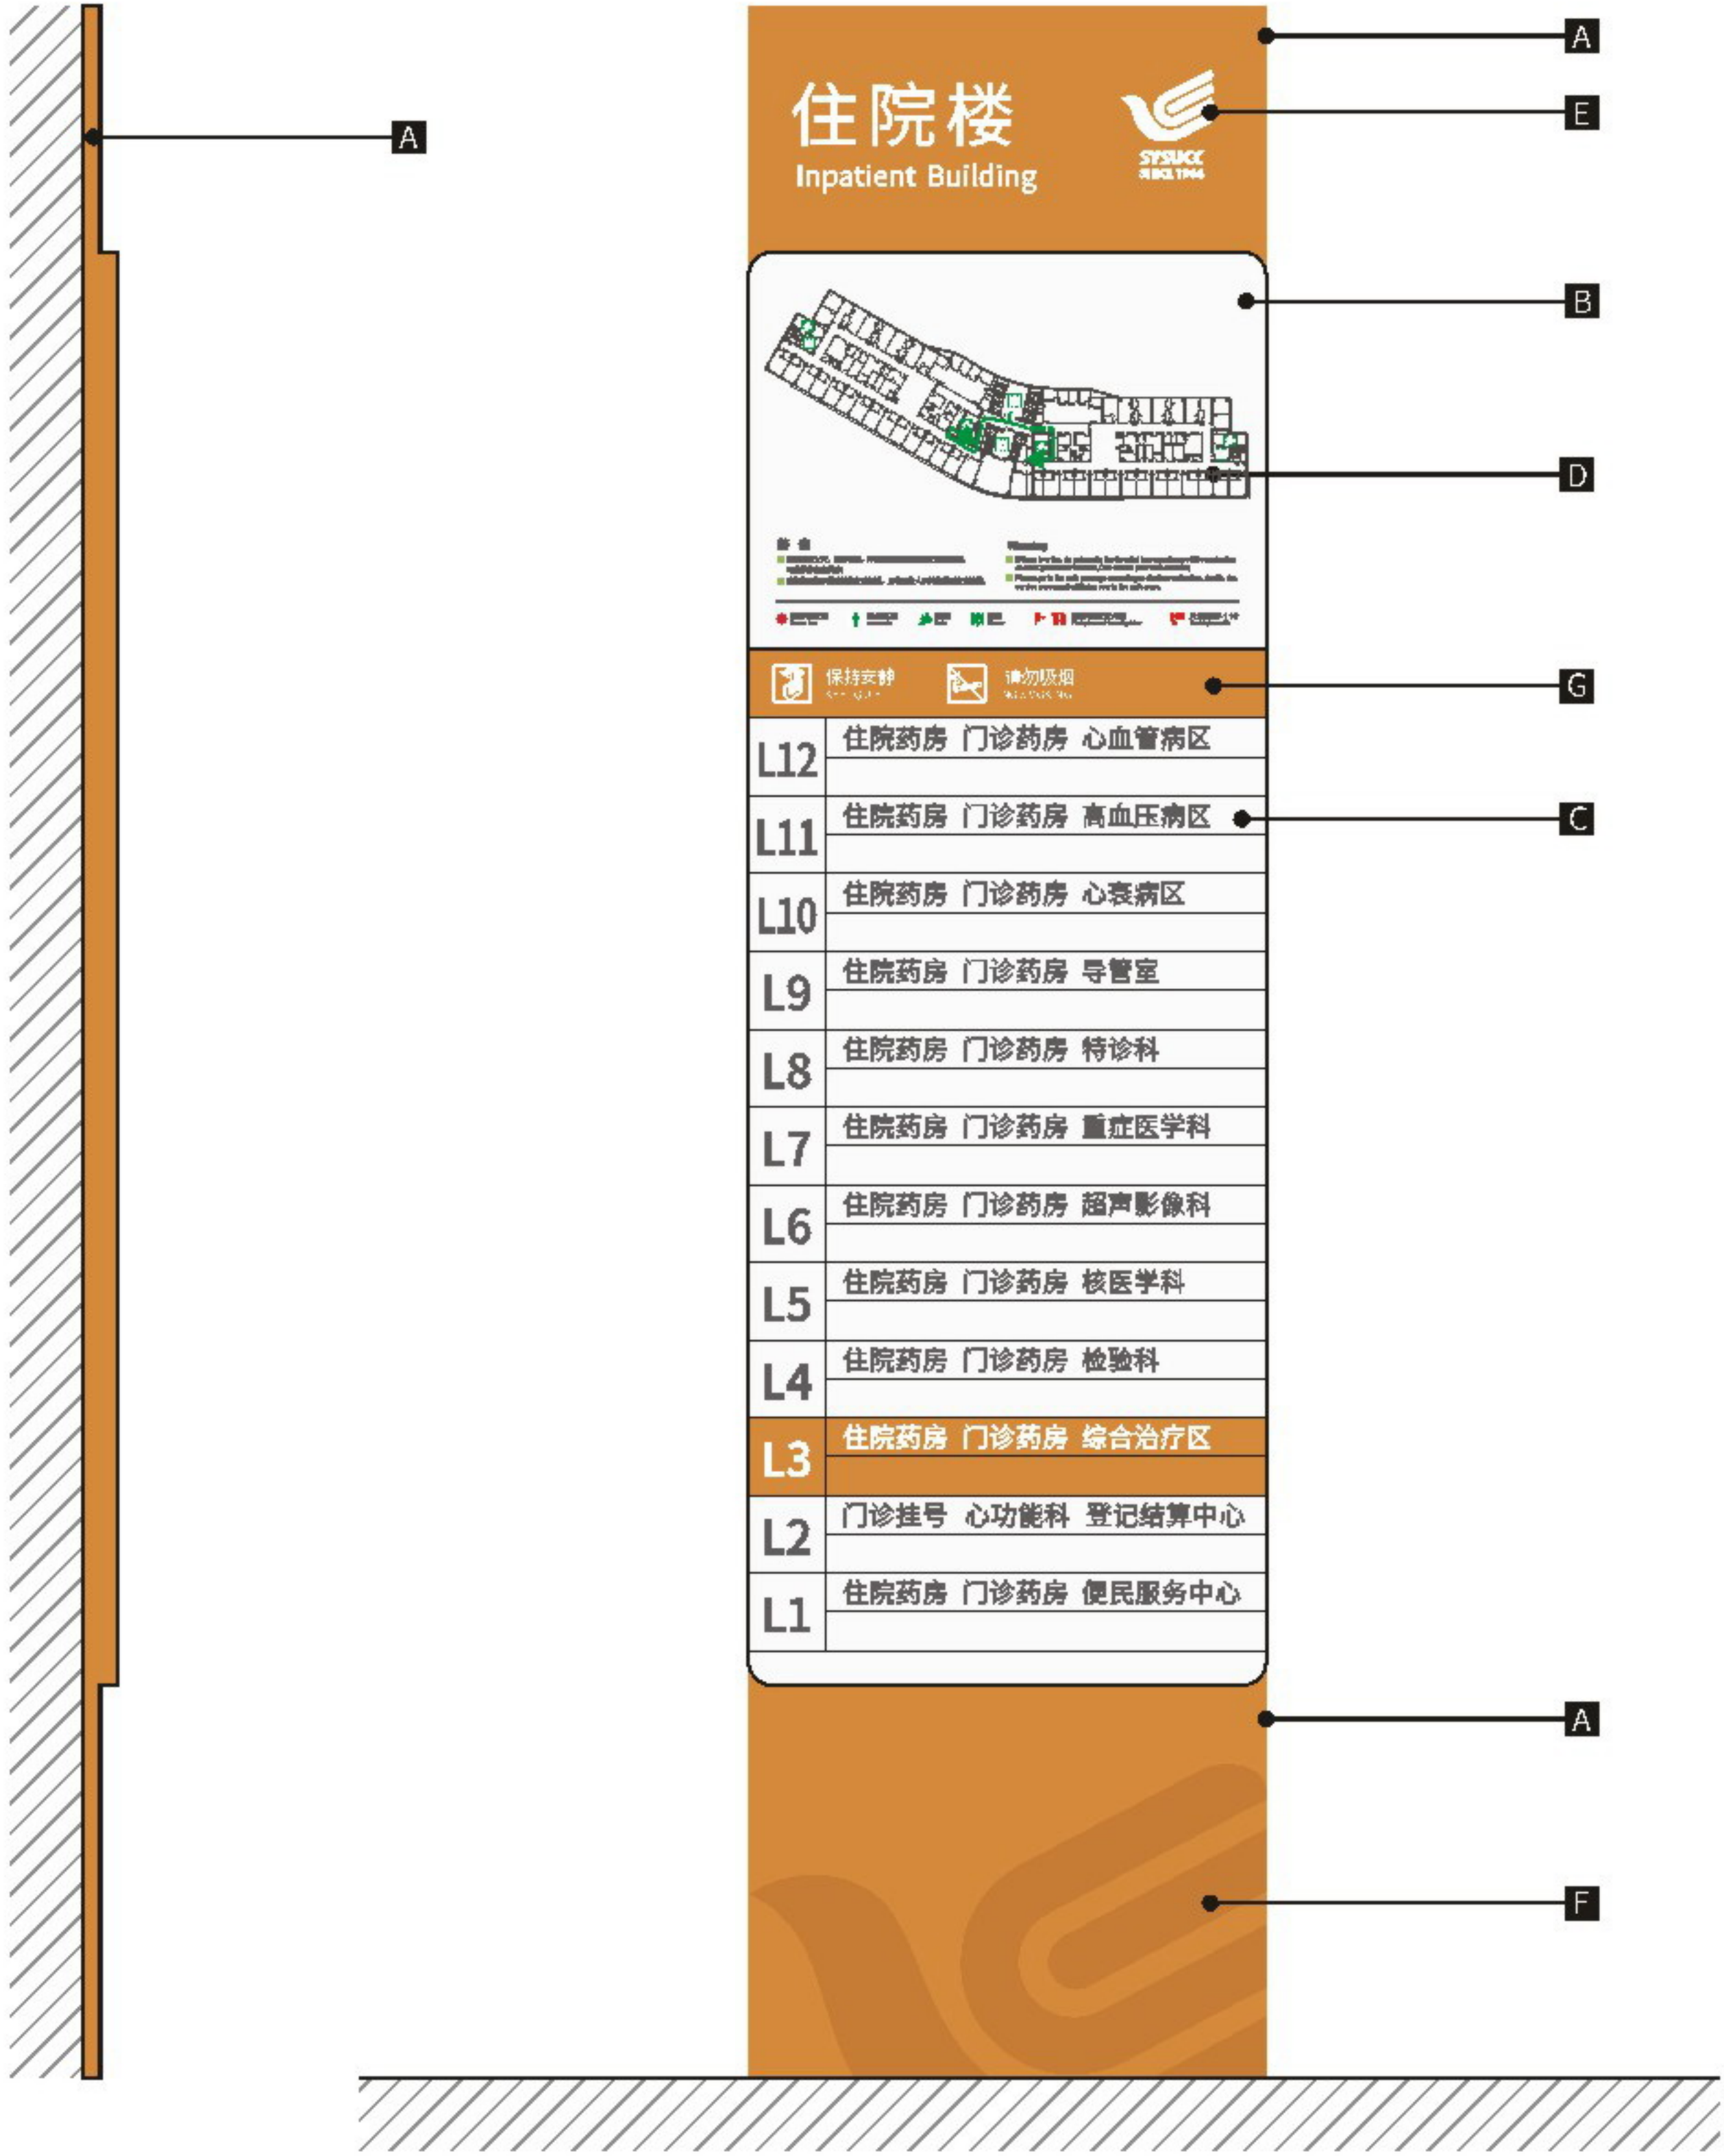

左视图 LEFT VIEW

正视图 FRONT VIEW



设计方案确认栏:

建设单位
Client

项目
Project
中山大学附属肿瘤医院黄埭院区

图纸名称
Drawing Title
电梯厅楼层索引

图纸编号
Drawing Numbers
B03

绘图人
Drawing People
校对
Proofreader

日期
Date
2020.11

Size Parameters
规格尺寸

版面信息为示意，后期由制作单位深化



正视图 FRONT VIEW

设计方案确认栏:

建设单位
Client

项目
Project
中山大学附属肿瘤医院黄埭院区

图纸名称
Drawing Title
电梯编号

图纸编号
Drawing Numbers
B14

绘图人
Drawing People
校对
Proofreader

日期
Date
2020.11

Material Technology
材料工艺

版面信息为示意，后期由制作单位深化

A 厚5mm有机玻璃切割面板，表面喷漆标准色E-01，面罩抗指纹光油。

B 内容丝网印刷。



正视图 FRONT VIEW



设计方案确认栏：

建设单位
Client

项目
Project
中山大学附属肿瘤医院黄埭院区

图纸名称
Drawing Title
电梯编号


图纸编号
Drawing Numbers
B14

绘图人
Drawing People
校对
Proofreader

日期
Date
2020.11

Size Parameters
规格尺寸

版面信息为示意，后期由制作单位深化

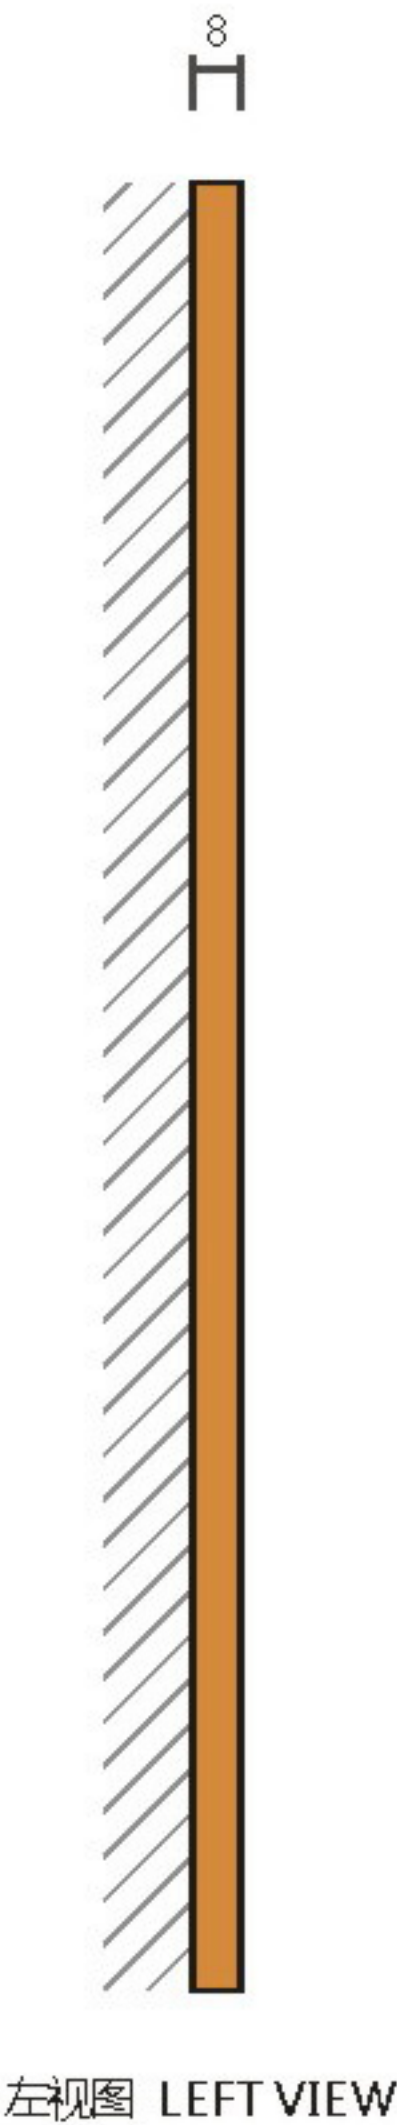

设计方案确认栏:

建设单位
Client

项目
Project
中山大学附属肿瘤医院黄埭院区

图纸名称
Drawing Title
公区消防疏散图

图纸编号
Drawing Numbers
B18


绘图人
Drawing People
校对
Proofreader

日期
Date
2020.11

Material Technology
材料工艺

版面信息为示意，后期由制作单位深化

- A 厚8mm有机玻璃切割面板, 正面部分喷漆标准色D, 面罩抗指纹光油。
- B 侧面四周及正面部分喷漆标准色E-01, 面罩抗指纹光油。
- C 内容丝网印刷。

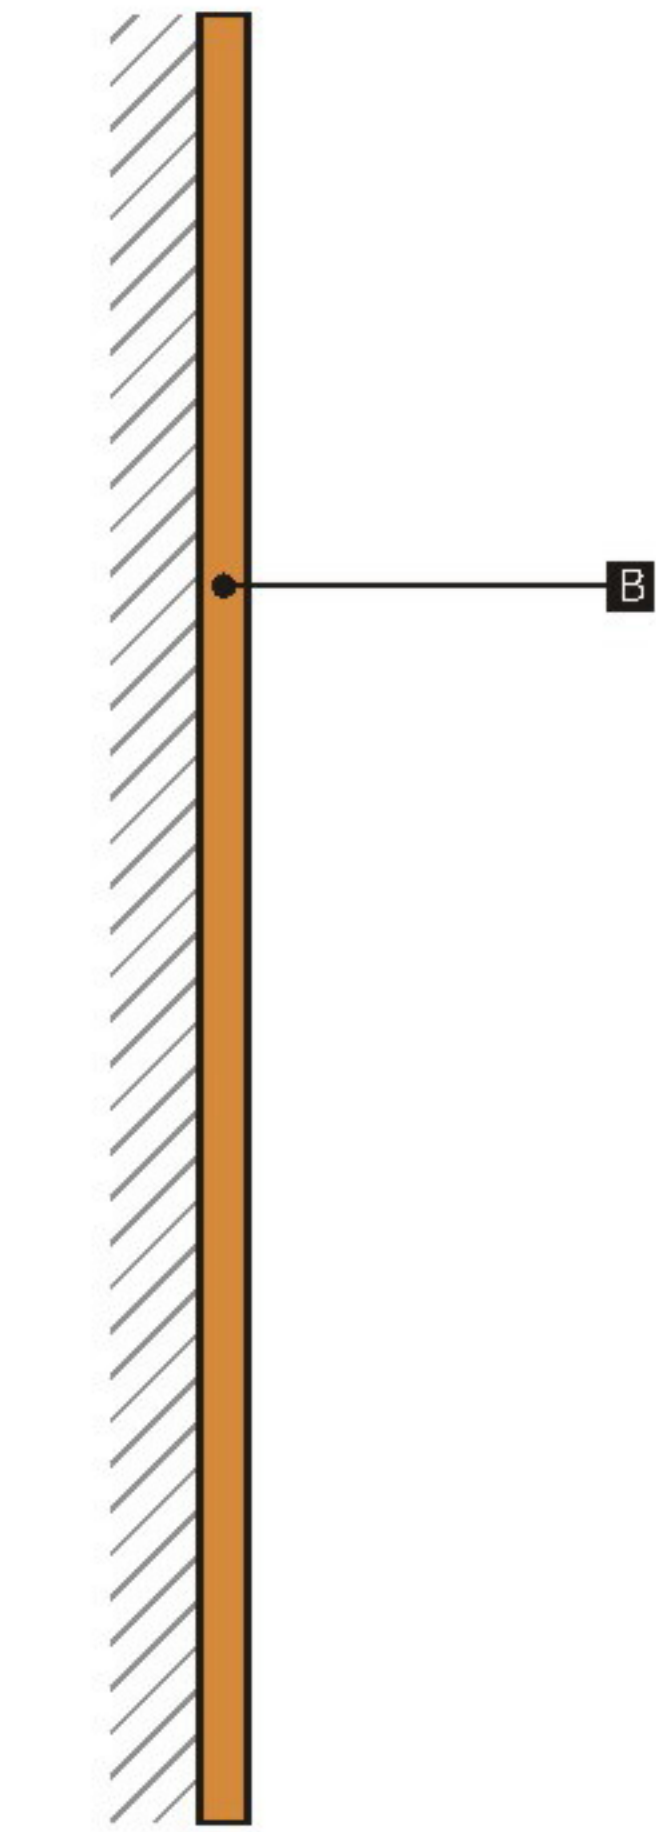

左视图 LEFT VIEW



正视图 FRONT VIEW



设计方案确认栏:

建设单位
Client

项目
Project
中山大学附属肿瘤医院黄埭院区

图纸名称
Drawing Title
公区消防疏散图


图纸编号
Drawing Numbers
B18

绘图人
Drawing People
校对
Proofreader

日期
Date
2020.11

Size Parameters
规格尺寸

版面信息为示意，后期由制作单位深化

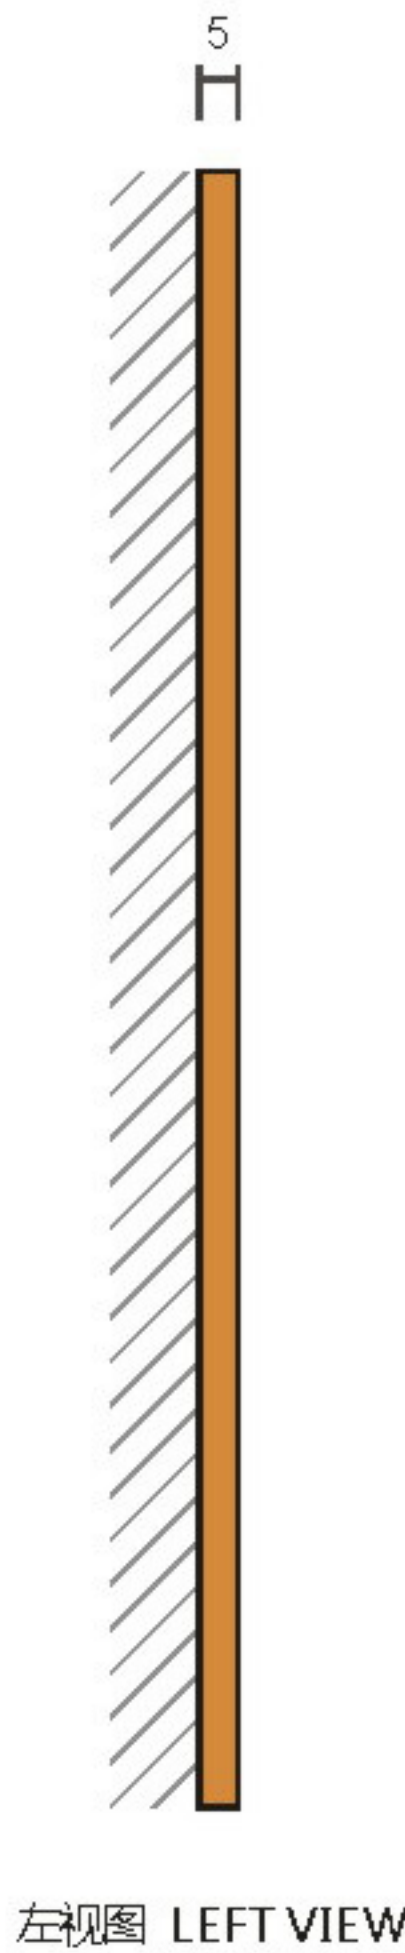

设计方案确认栏:

建设单位
Client

项目
Project
中山大学附属肿瘤医院黄埭院区

图纸名称
Drawing Title
房间消防疏散图

图纸编号
Drawing Numbers
B19


绘图人
Drawing People
校对
Proofreader

日期
Date
2020.11

Material Technology
材料工艺

版面信息为示意，后期由制作单位深化

- A 厚5mm有机玻璃切割面板, 正面部分喷漆标准色D, 面罩抗指纹光油。
- B 侧面四周及正面部分喷漆标准色E-01, 面罩抗指纹光油。
- C 内容丝网印刷。

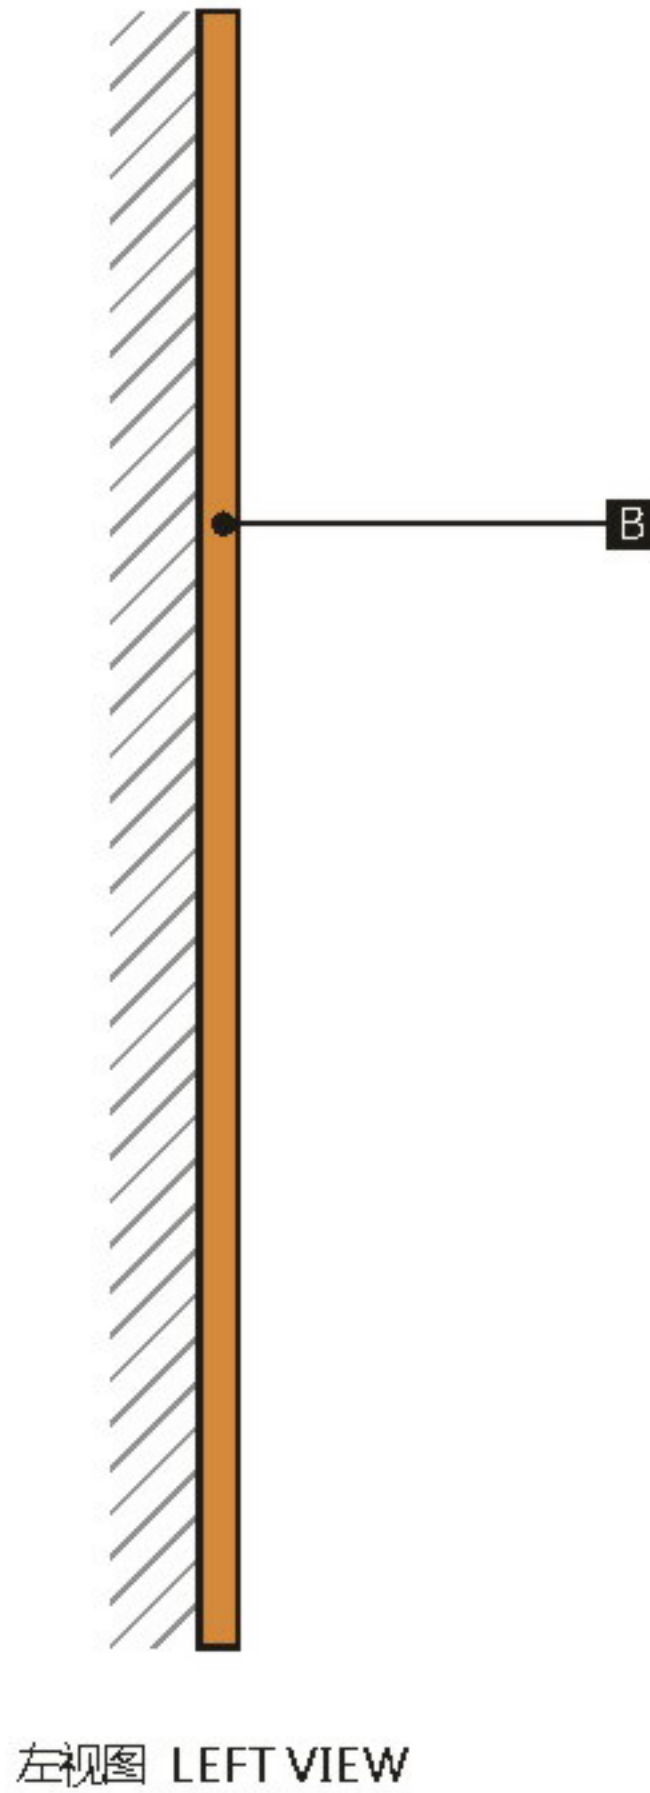

设计方案确认栏:

建设单位
Client

项目
Project
中山大学附属肿瘤医院黄埭院区

图纸名称
Drawing Title
房间消防疏散图


图纸编号
Drawing Numbers
B19

绘图人
Drawing People
校对
Proofreader

日期
Date
2020.11

Size Parameters
规格尺寸

版面信息为示意，后期由制作单位深化

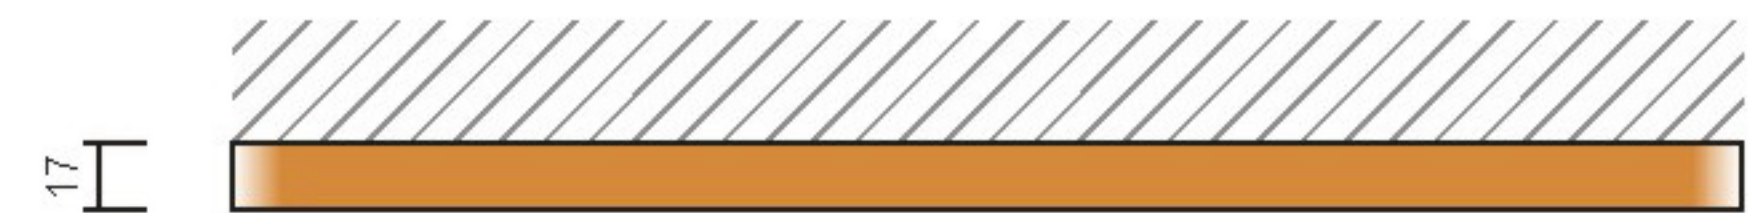


顶视图 TOP VIEW



A款

正视图 FRONT VIEW

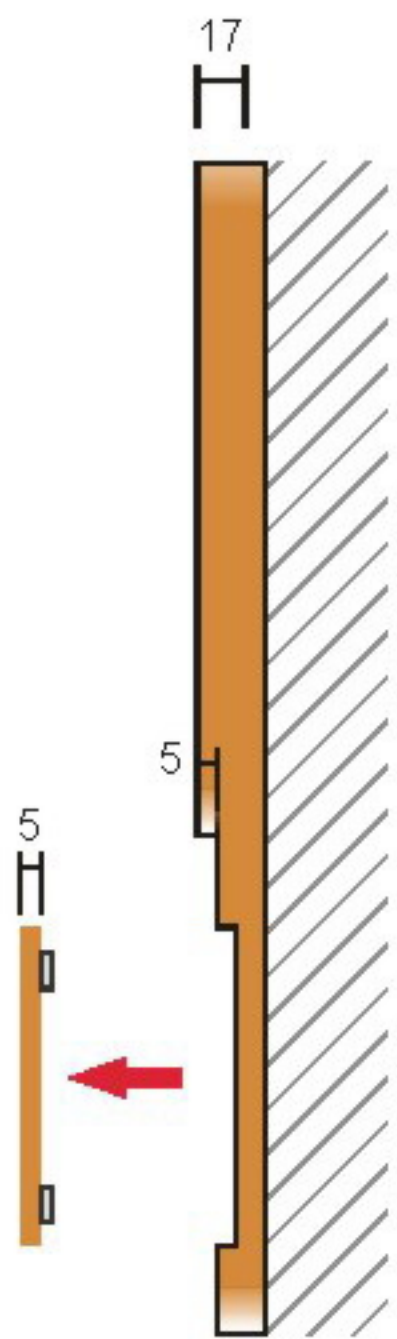


右视图 RIGHTVIEW



B款

正视图 FRONT VIEW

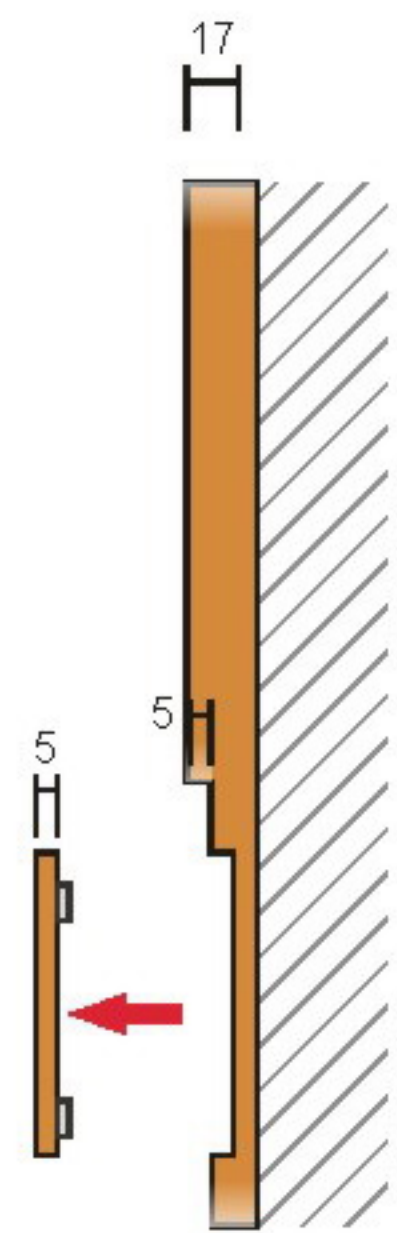

右视图 RIGHTVIEW



设计方案确认栏:

建设单位
Client

项目
Project
中山大学附属肿瘤医院黄埭院区

图纸名称
Drawing Title
办公室门牌

图纸编号
Drawing Numbers
B23

绘图人
Drawing People


校对
Proofreader

日期
Date
2020.11

Material Technology
材料工艺

版面信息为示意，后期由制作单位深化

- A 厚1.2mmGB304#不锈钢焊制造型，部分正面及全部侧面氟碳烤漆标准色E-01，面罩抗指纹光油。
- B 部分正面区域表面氟碳烤漆标准色D，面罩抗指纹光油。
- C 5mm亚克力喷漆，内容丝网印刷，背部嵌入强力磁铁，磁吸固定于底板。
- D 文字丝网印刷白色。
- E 辅助图形丝网印刷标准色E-02。

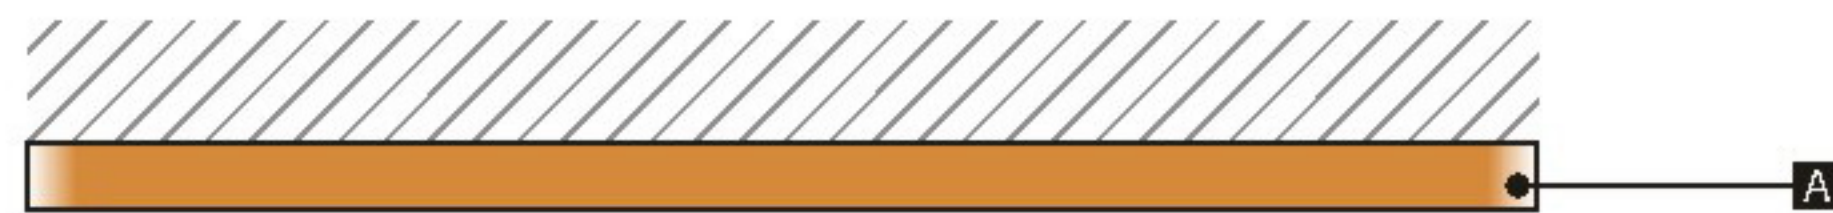

顶视图 TOP VIEW



A款

正视图 FRONT VIEW

右视图 RIGHTVIEW



B款

正视图 FRONT VIEW

右视图 RIGHTVIEW



设计方案确认栏:

建设单位
Client

项目
Project
中山大学附属肿瘤医院黄埭院区

图纸名称
Drawing Title
办公室门牌

图纸编号
Drawing Numbers
B23

绘图人
Drawing People

校对人
Proofreader

日期
Date
2020.11

Size Parameters
规格尺寸

版面信息为示意，后期由制作单位深化



现场测量尺寸

护士站 NURSE STATION



LED背发光字

设计方案确认栏:

建设单位
Client

项目
Project
中山大学附属肿瘤医院黄埭院区

图纸名称
Drawing Title
护士站标识

图纸编号
Drawing Numbers
B25

绘图人
Drawing People

校对
Proofreader

日期
Date
2020.11

Material Technology
材料工艺

版面信息为示意，后期由制作单位深化

A 厚1.2mmGB304#不锈钢焊制背发光立体字, 字体氟碳烤漆标准色E-01, 面罩抗指纹光油, 背拖10mm乳白色有机玻璃透光板, 字体内置LED光源。



LED背发光字



设计方案确认栏:

建设单位
Client

项目
Project
中山大学附属肿瘤医院黄埭院区

图纸名称
Drawing Title
护士站标识

图纸编号
Drawing Numbers
B25

绘图人
Drawing People
校对
Proofreader

日期
Date
2020.11

Size Parameters
规格尺寸

版面信息为示意，后期由制作单位深化



设计方案确认栏:

建设单位
Client

项目
Project
中山大学附属肿瘤医院黄埭院区


图纸名称
Drawing Title
病房号牌

图纸编号
Drawing Numbers
B26


绘图人
Drawing People

校对
Proofreader


日期
Date
2020.11

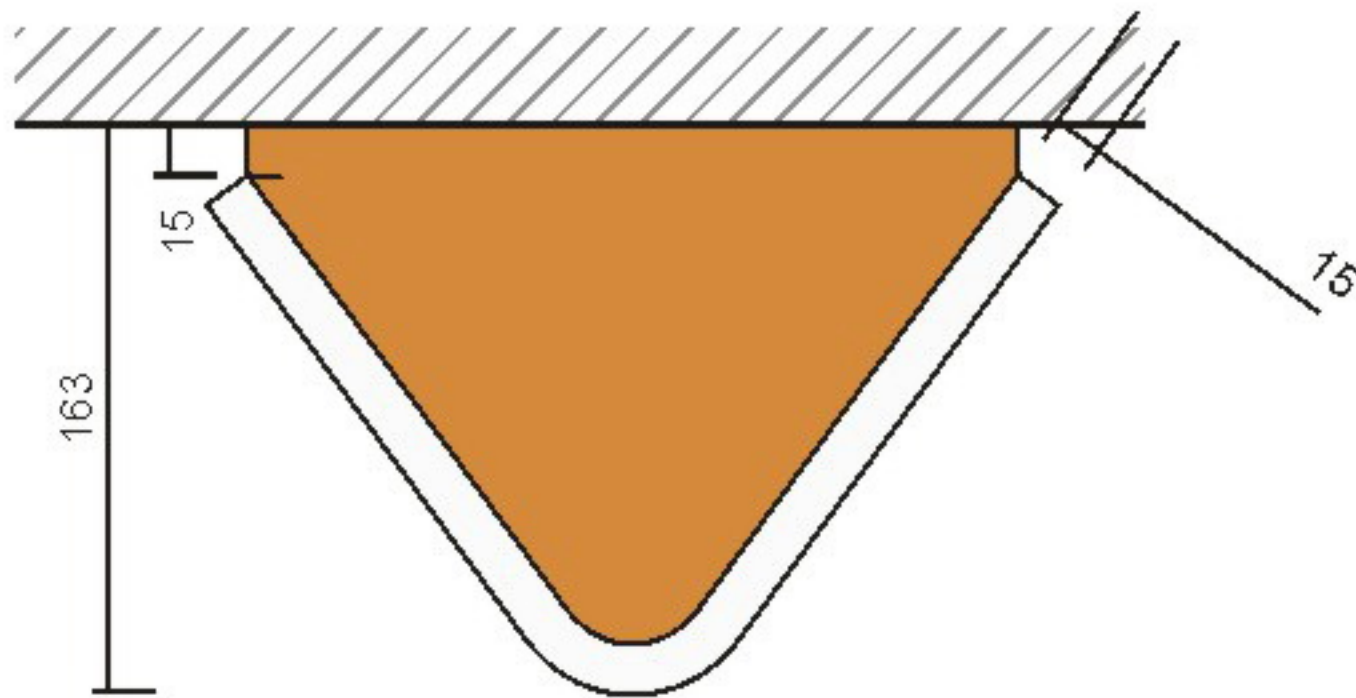

顶视图 TOP VIEW

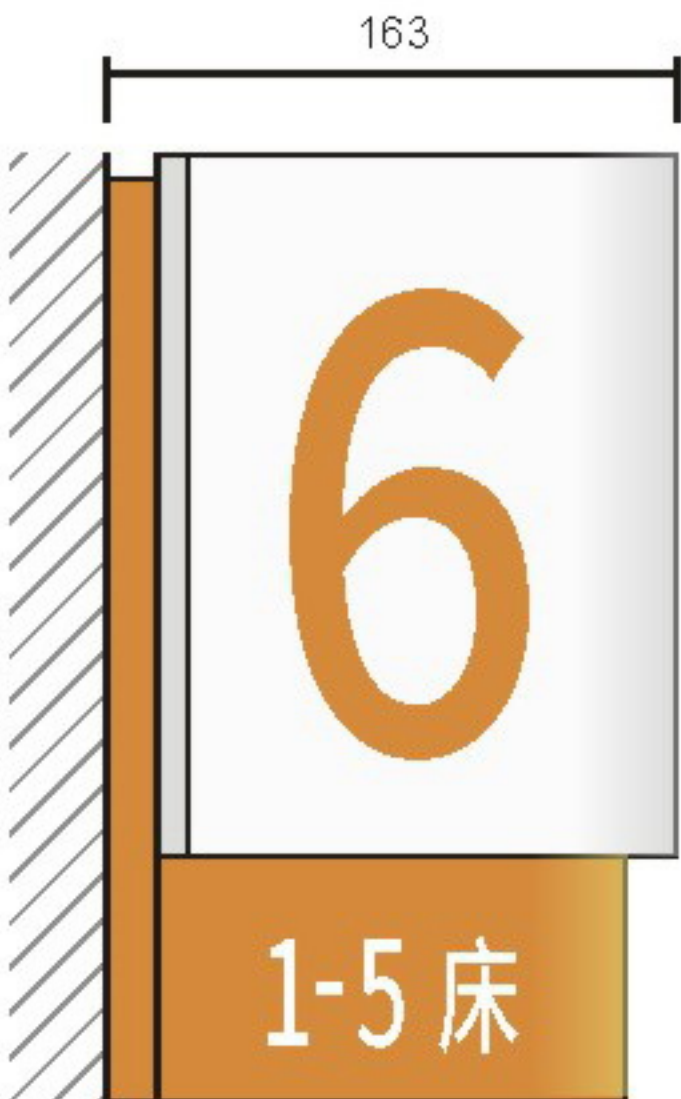


左视图 LEFT VIEW

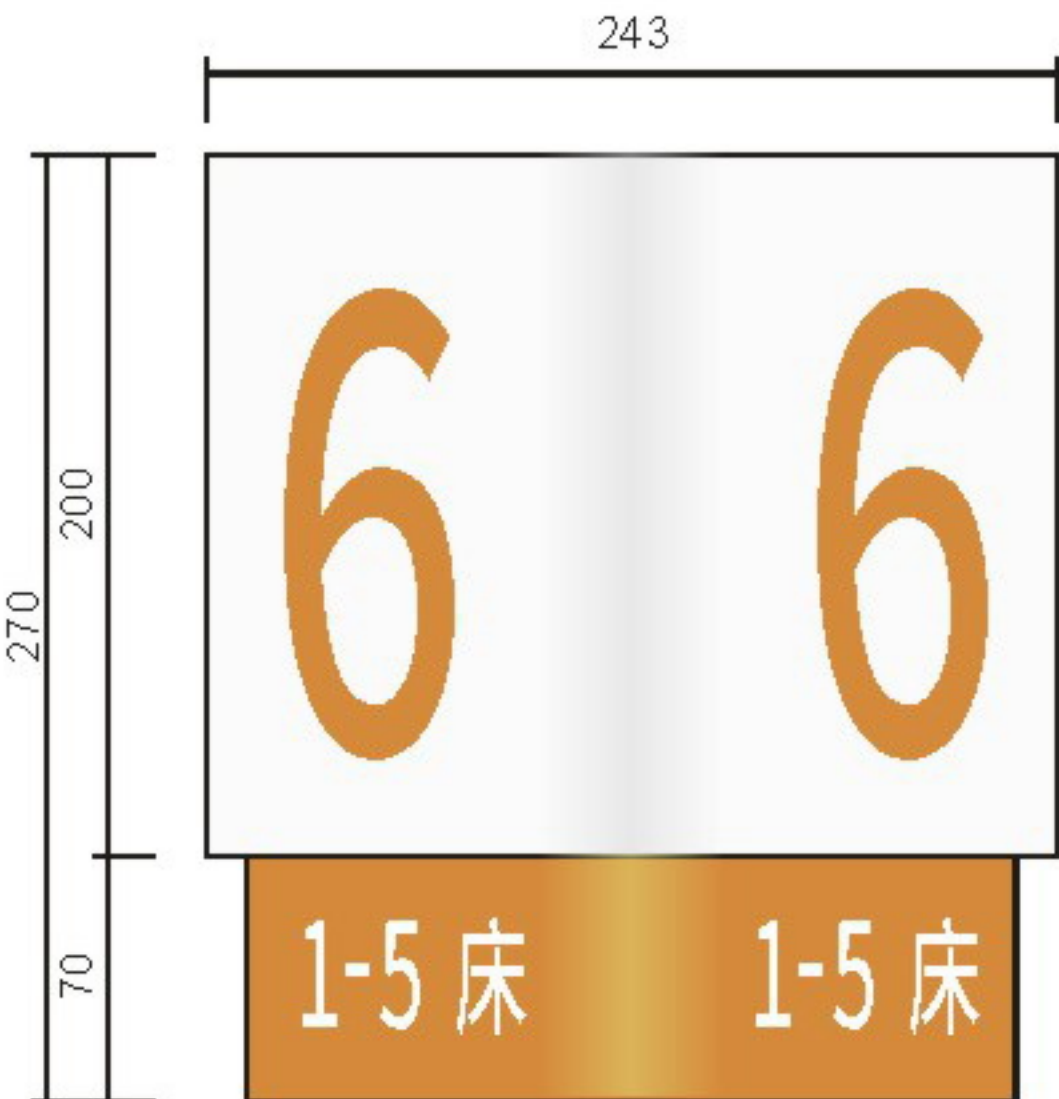

正视图 FRONT VIEW



顶视图 TOP VIEW

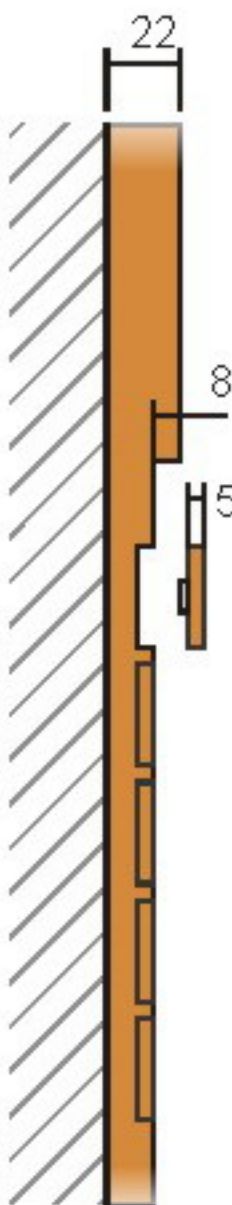

左视图 LEFT VIEW






正视图 FRONT VIEW



Material Technology
材料工艺

版面信息为示意，后期由制作单位深化

- A 厚1.2mmGB304#不锈钢焊制造型，氟碳烤漆标准色D，面罩抗指纹光油，文字内容丝网印刷。
- B 厚1.2mmGB304#不锈钢焊制造型，氟碳烤漆标准色E-01，面罩抗指纹光油，文字内容丝网印刷。
- C 厚1.2mmGB304#不锈钢焊制造型，部分正面及全部侧面氟碳烤漆标准色E-01，面罩抗指纹光油。
- D 部分正面区域表面氟碳烤漆标准色D，面罩抗指纹光油。
- E 5mm亚克力喷漆，内容丝网印刷，背部嵌入强力磁铁，磁吸固定于底板。
- F 文字丝网印刷白色。
- G 辅助图形丝网印刷标准色E-02。

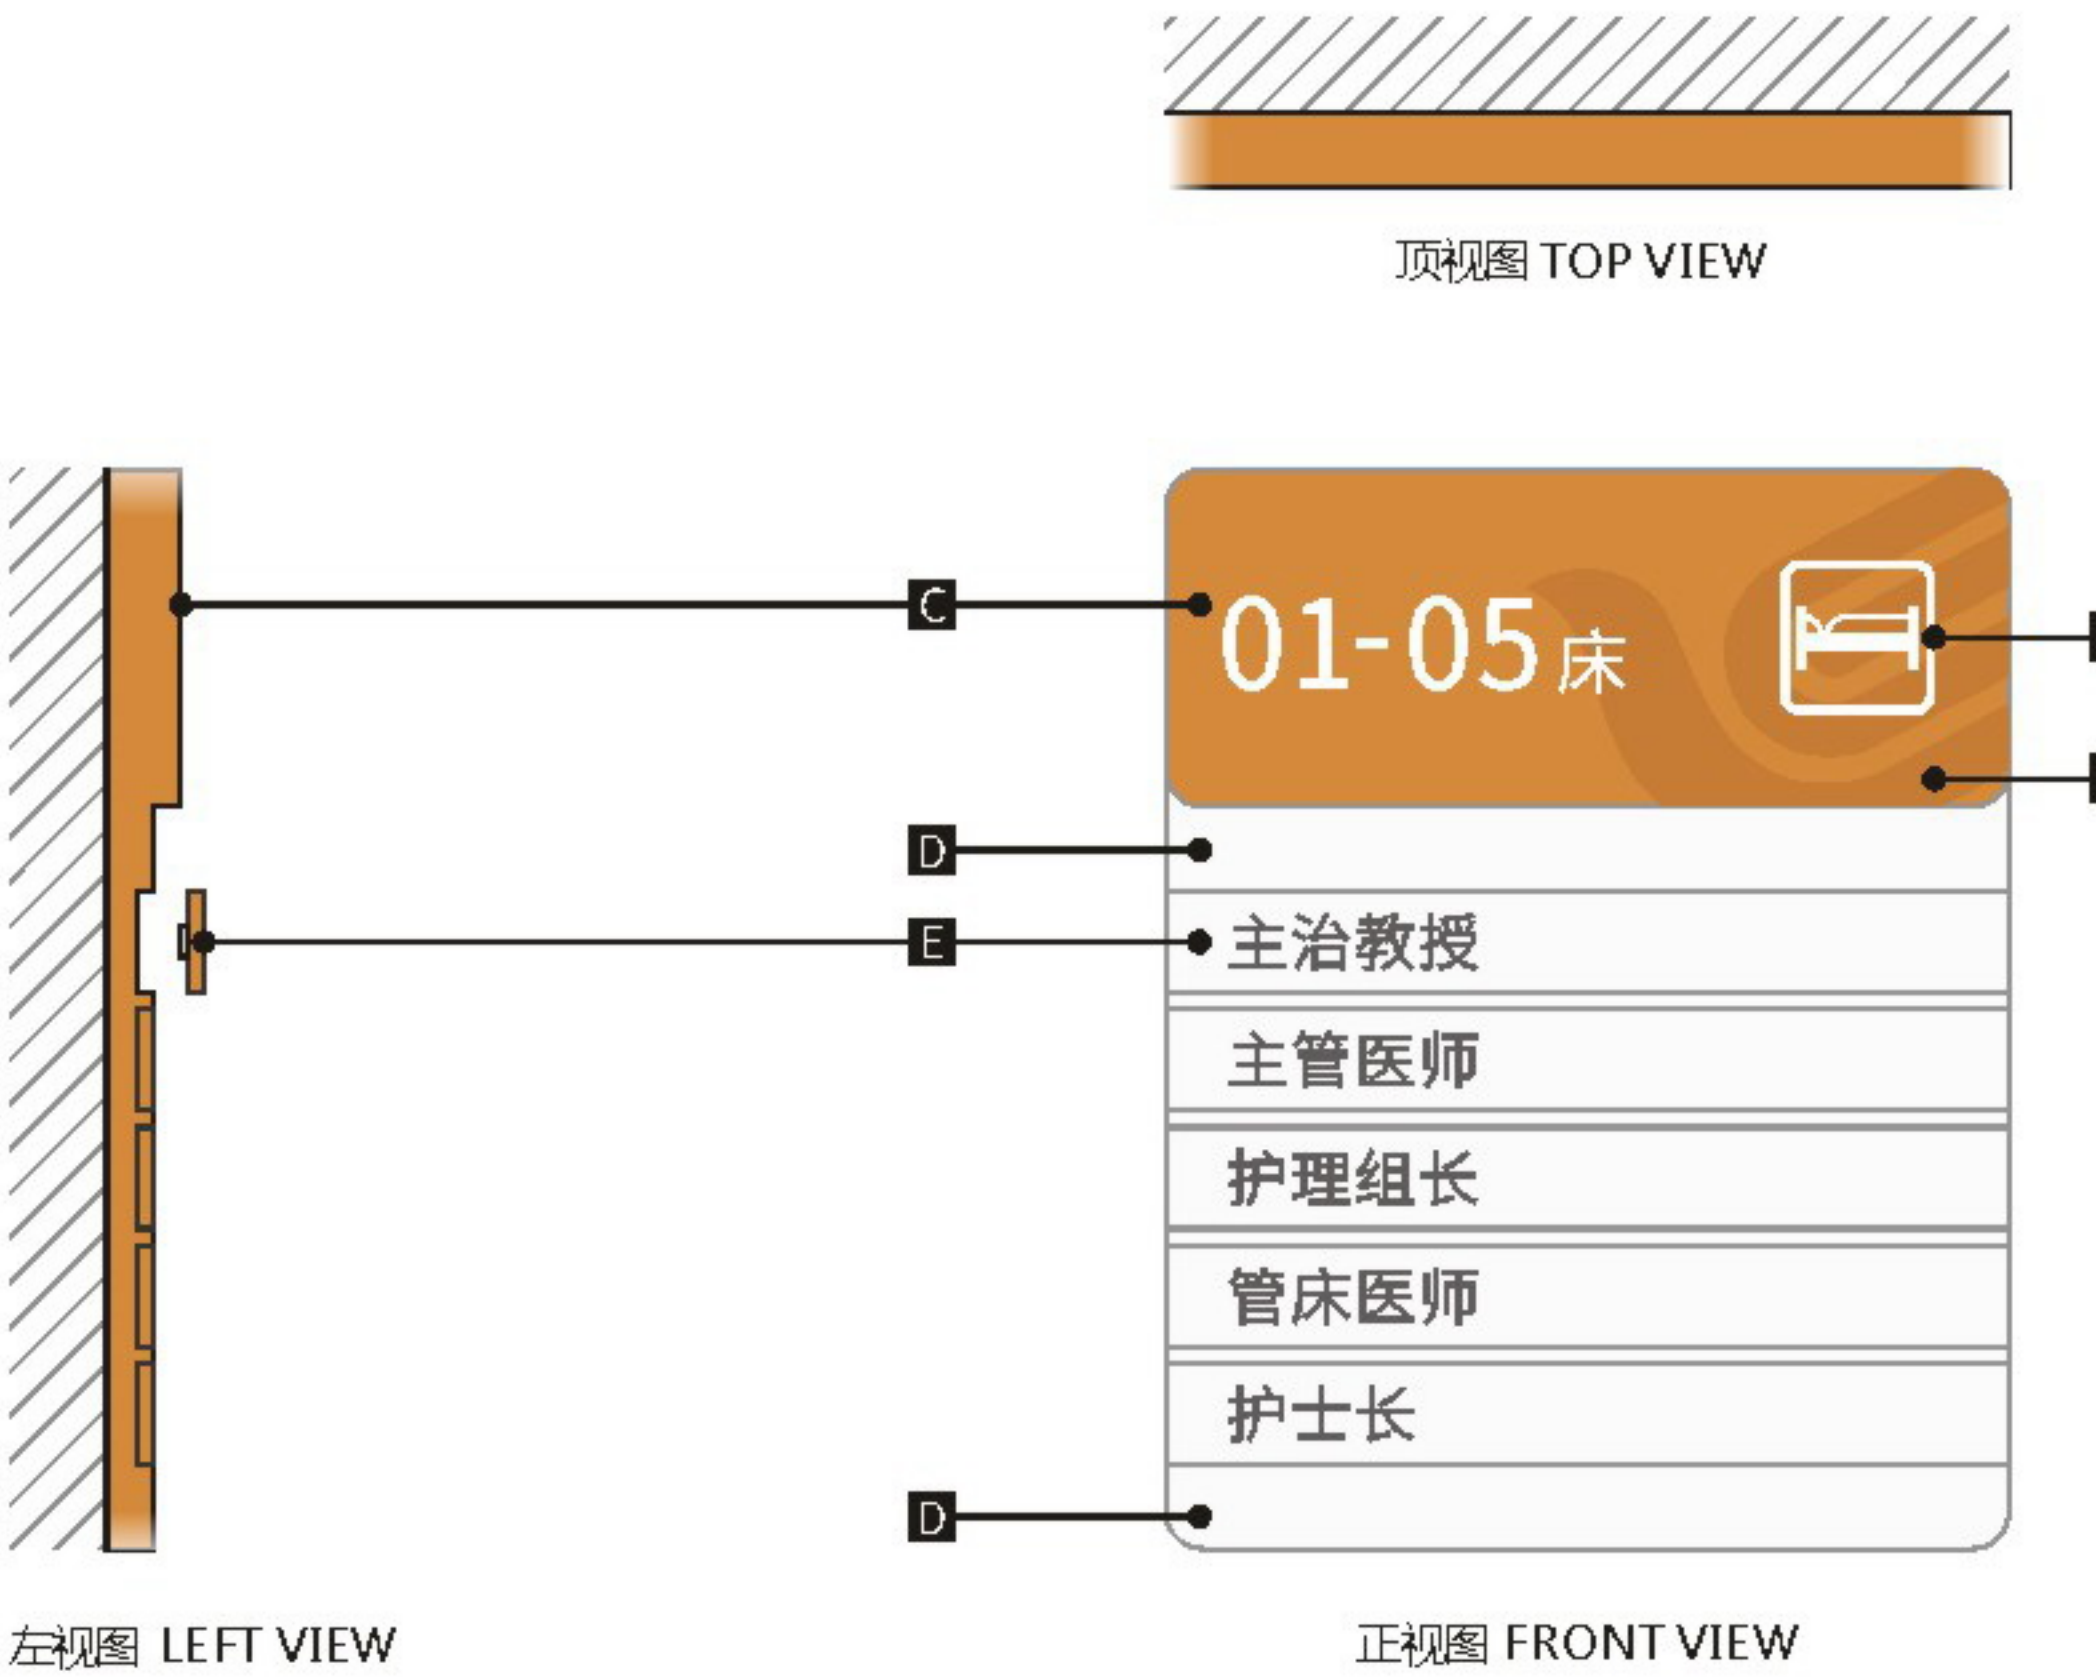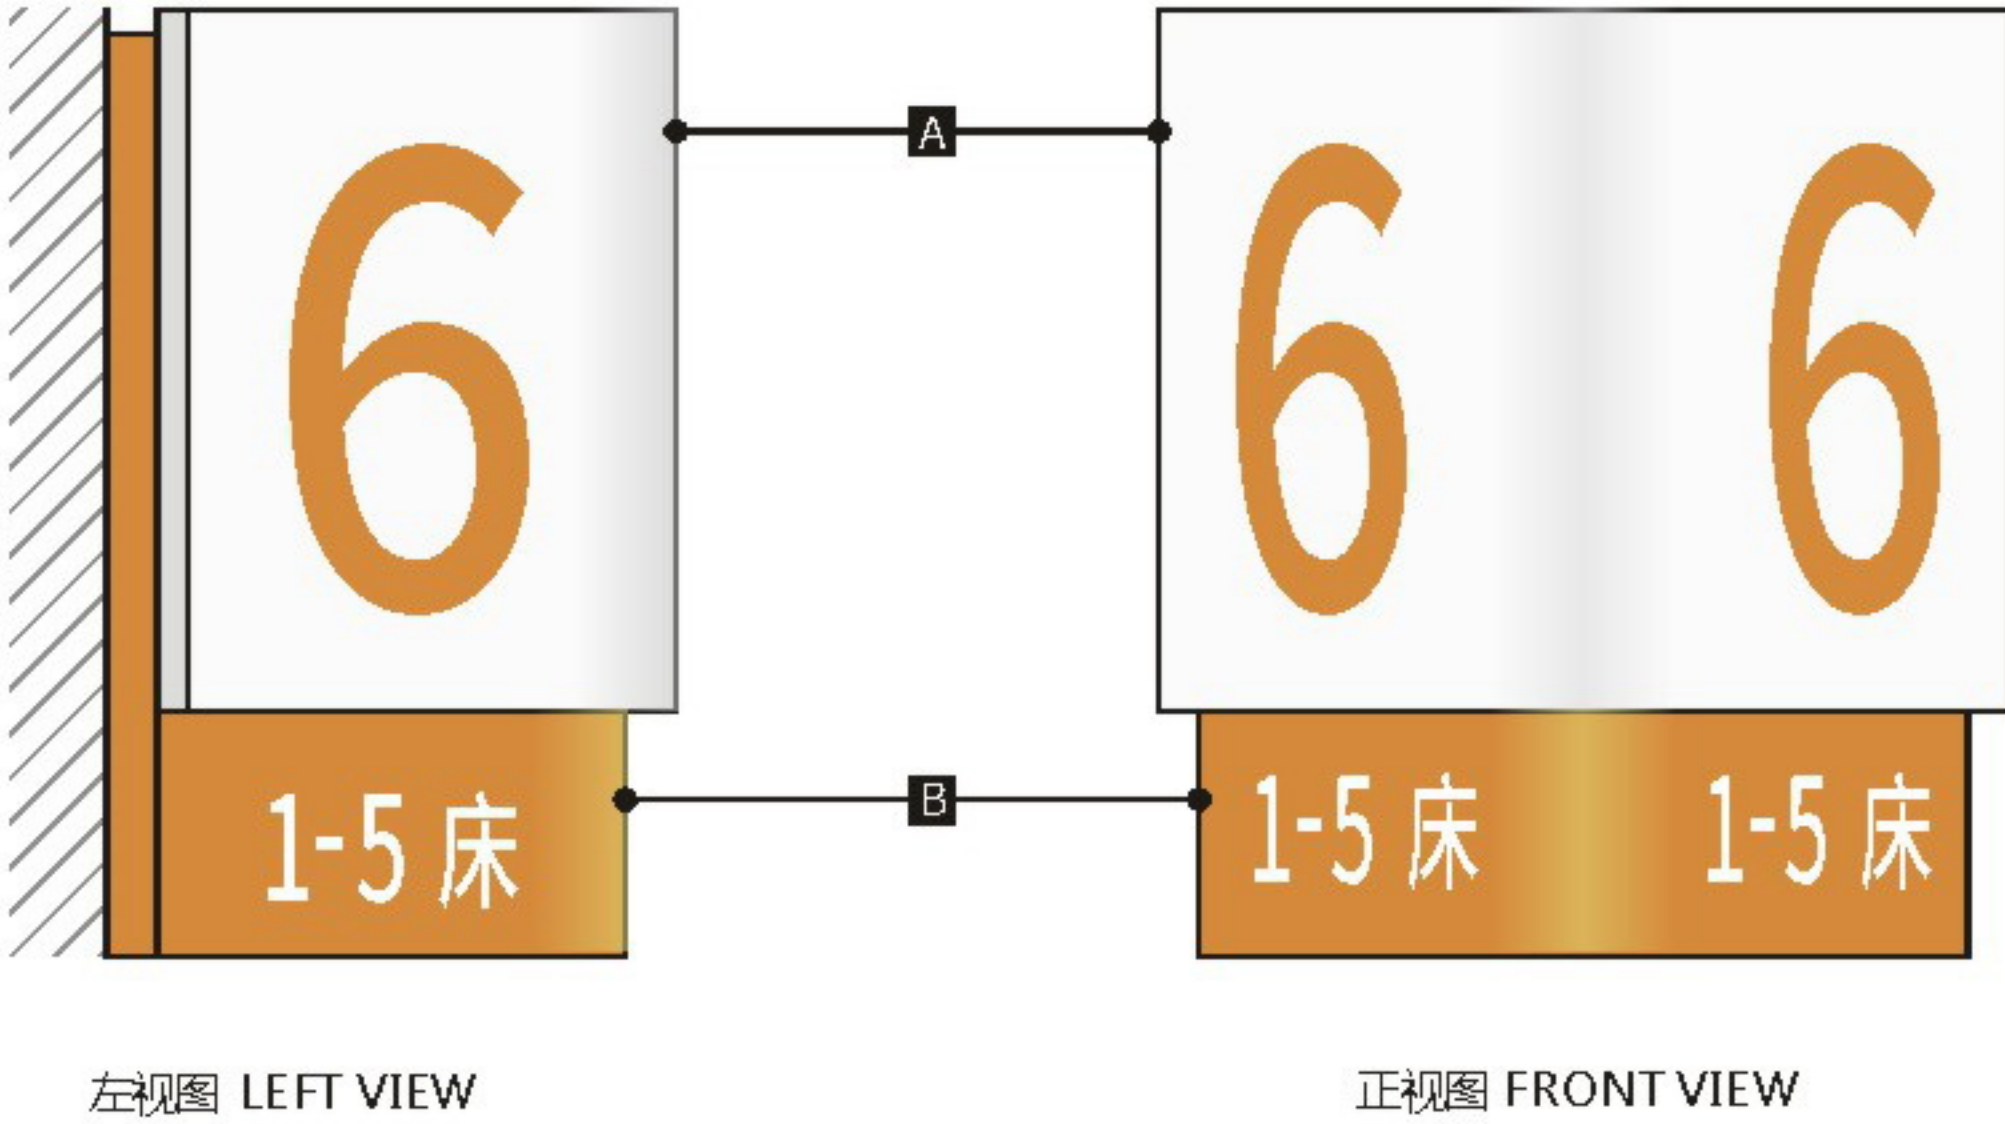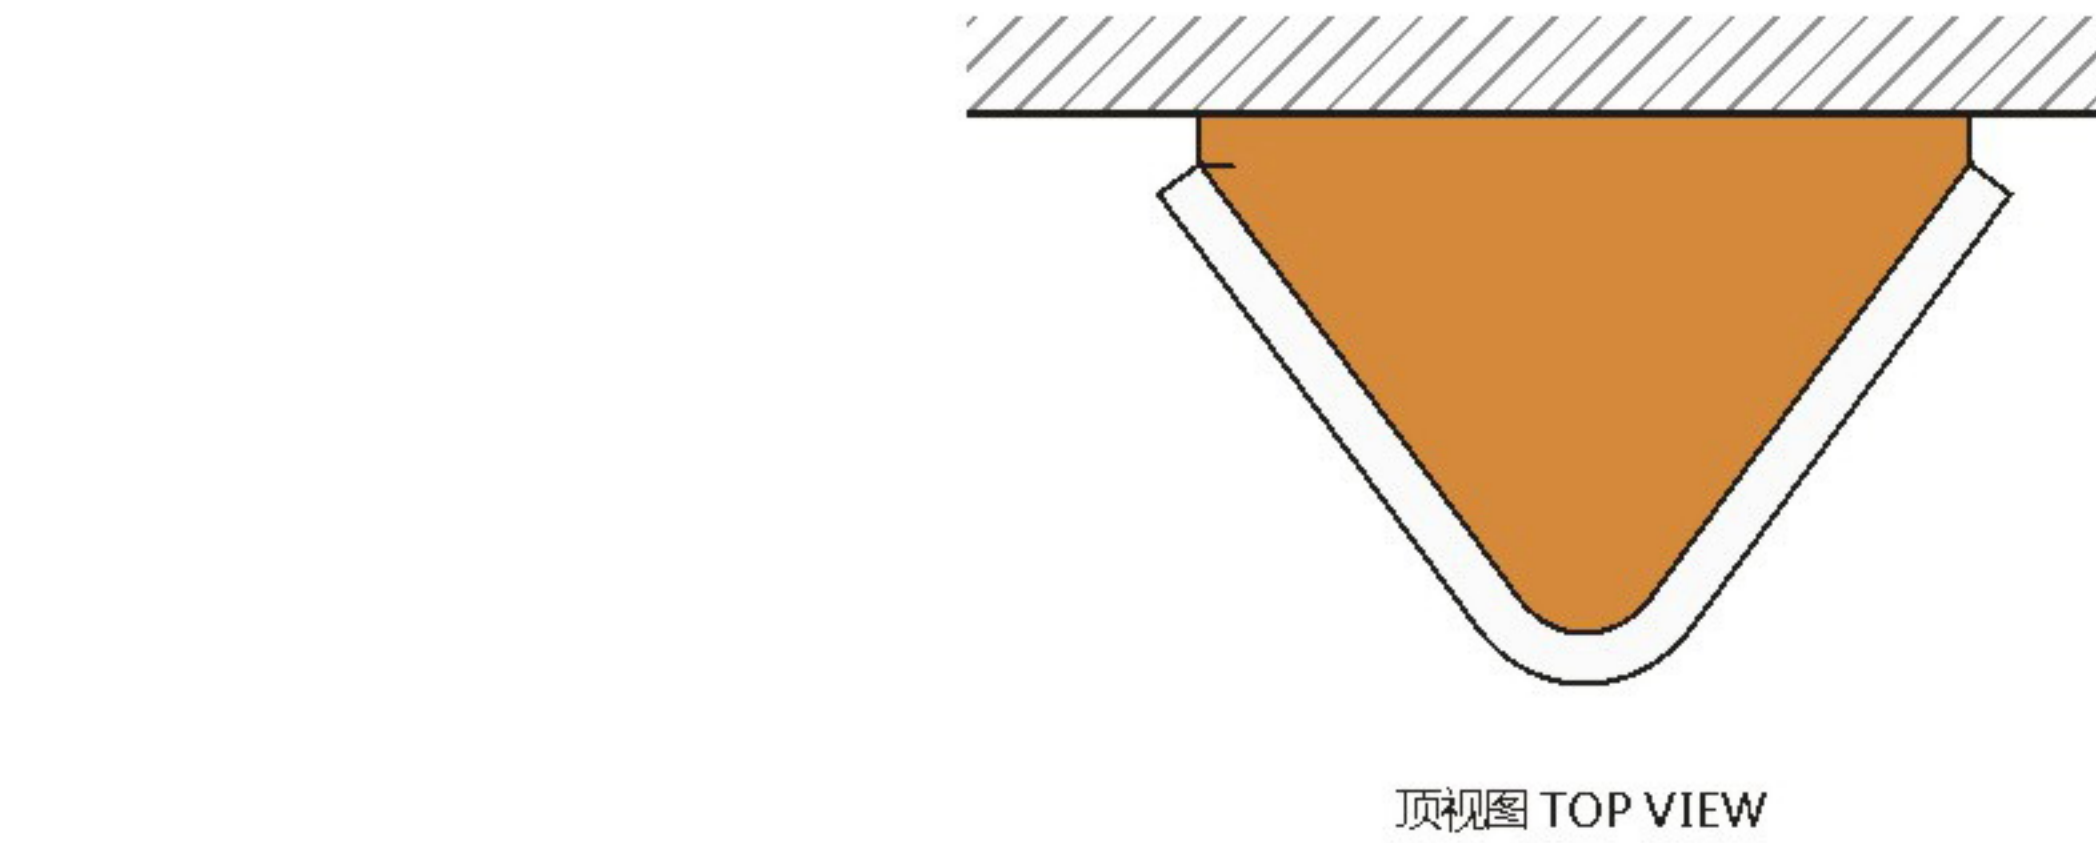

设计方案确认栏:

建设单位
Client

项目
Project
中山大学附属肿瘤医院黄埭院区

图纸名称
Drawing Title
病房号牌

图纸编号
Drawing Numbers
B26


绘图人
Drawing People

校对
Proofreader

日期
Date
2020.11

Size Parameters
规格尺寸

版面信息为示意，后期由制作单位深化

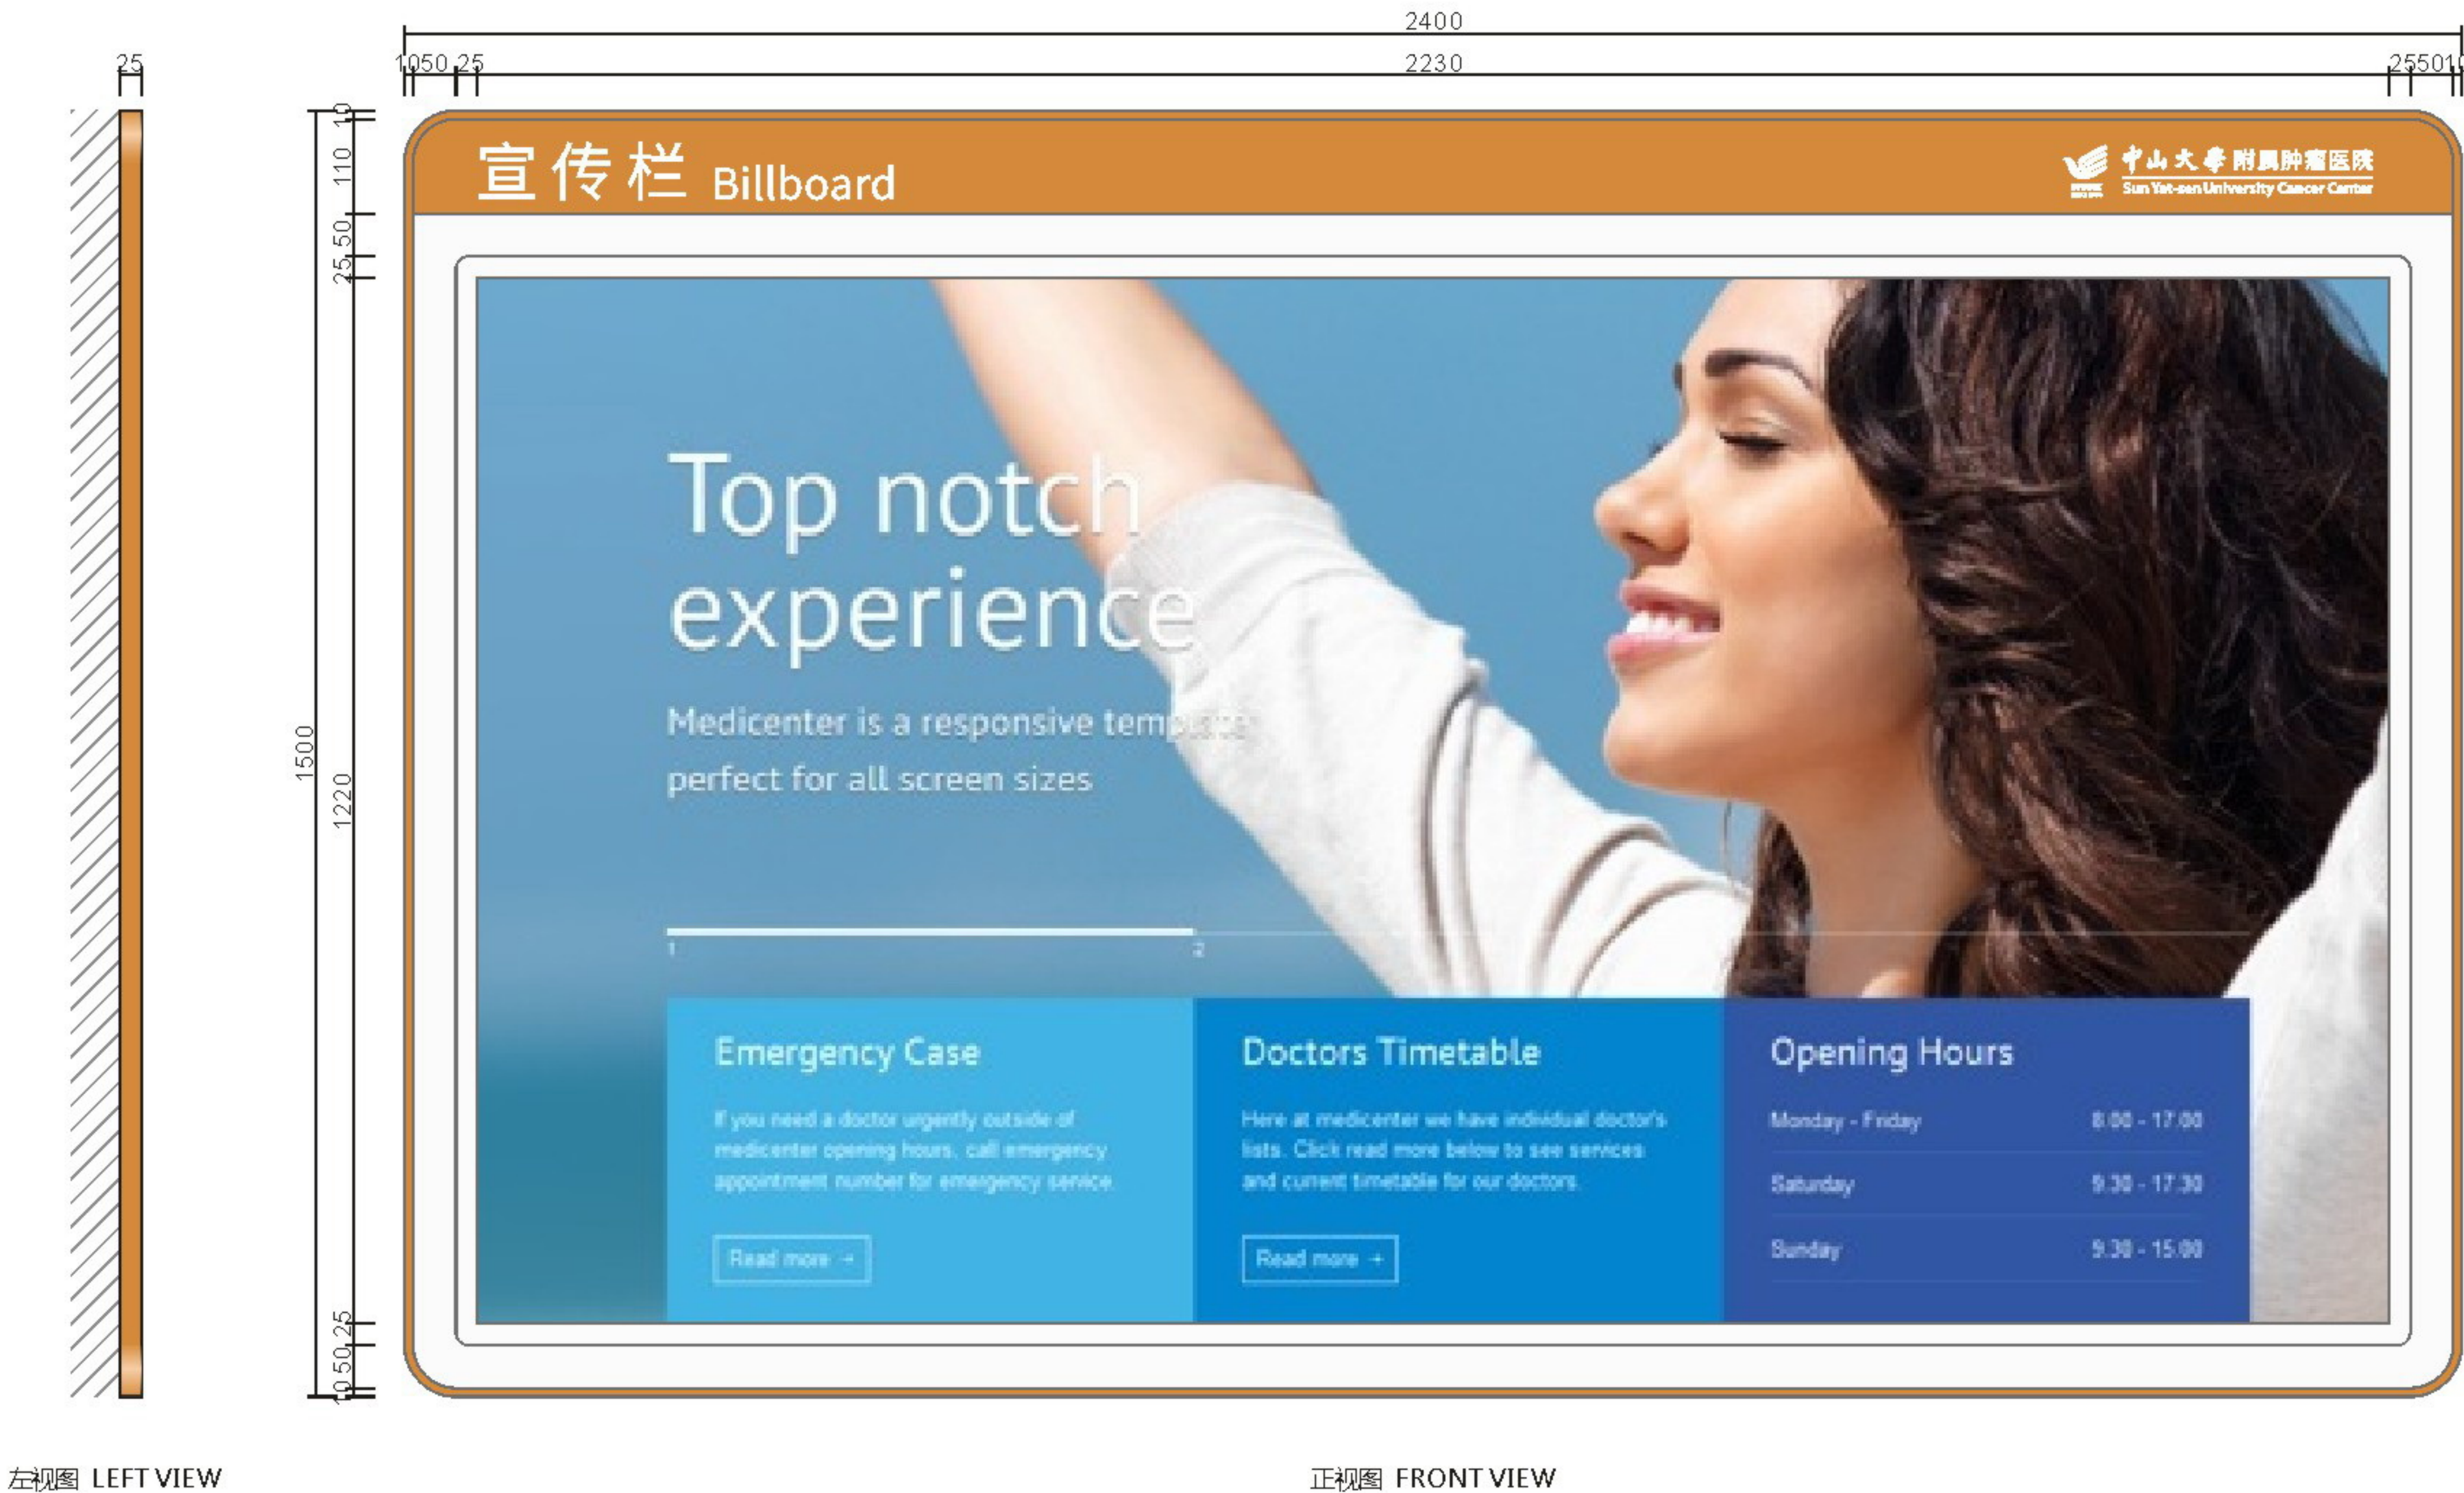

左视图 LEFT VIEW

正视图 FRONT VIEW



设计方案确认栏:

建设单位
Client

项目
Project
中山大学附属肿瘤医院黄埭院区

图纸名称
Drawing Title
宣传栏

图纸编号
Drawing Numbers
B27

绘图人
Drawing People


校对人
Proofreader

日期
Date
2020.11

Material Technology
材料工艺

版面信息为示意，后期由制作单位深化

- A 厚1.2mmGB304#不锈钢焊制造型，正面及侧面氟碳烤漆标准色E-01，面罩抗指纹光油。
- B 表面氟碳烤漆标准色E-01，面板下沉10mm，面罩抗指纹光油。
- C 表面氟碳烤漆标准色D，面板下沉10mm，面罩抗指纹光油。
- D 厚1.2mmGB304#不锈钢焊制边框，正面及侧面氟碳烤漆标准色D，面罩抗指纹光油，面板为透明有机玻璃，底板为磁性白板，门框由液压杆支撑可向上开启。
- E 文字丝网印刷白色。

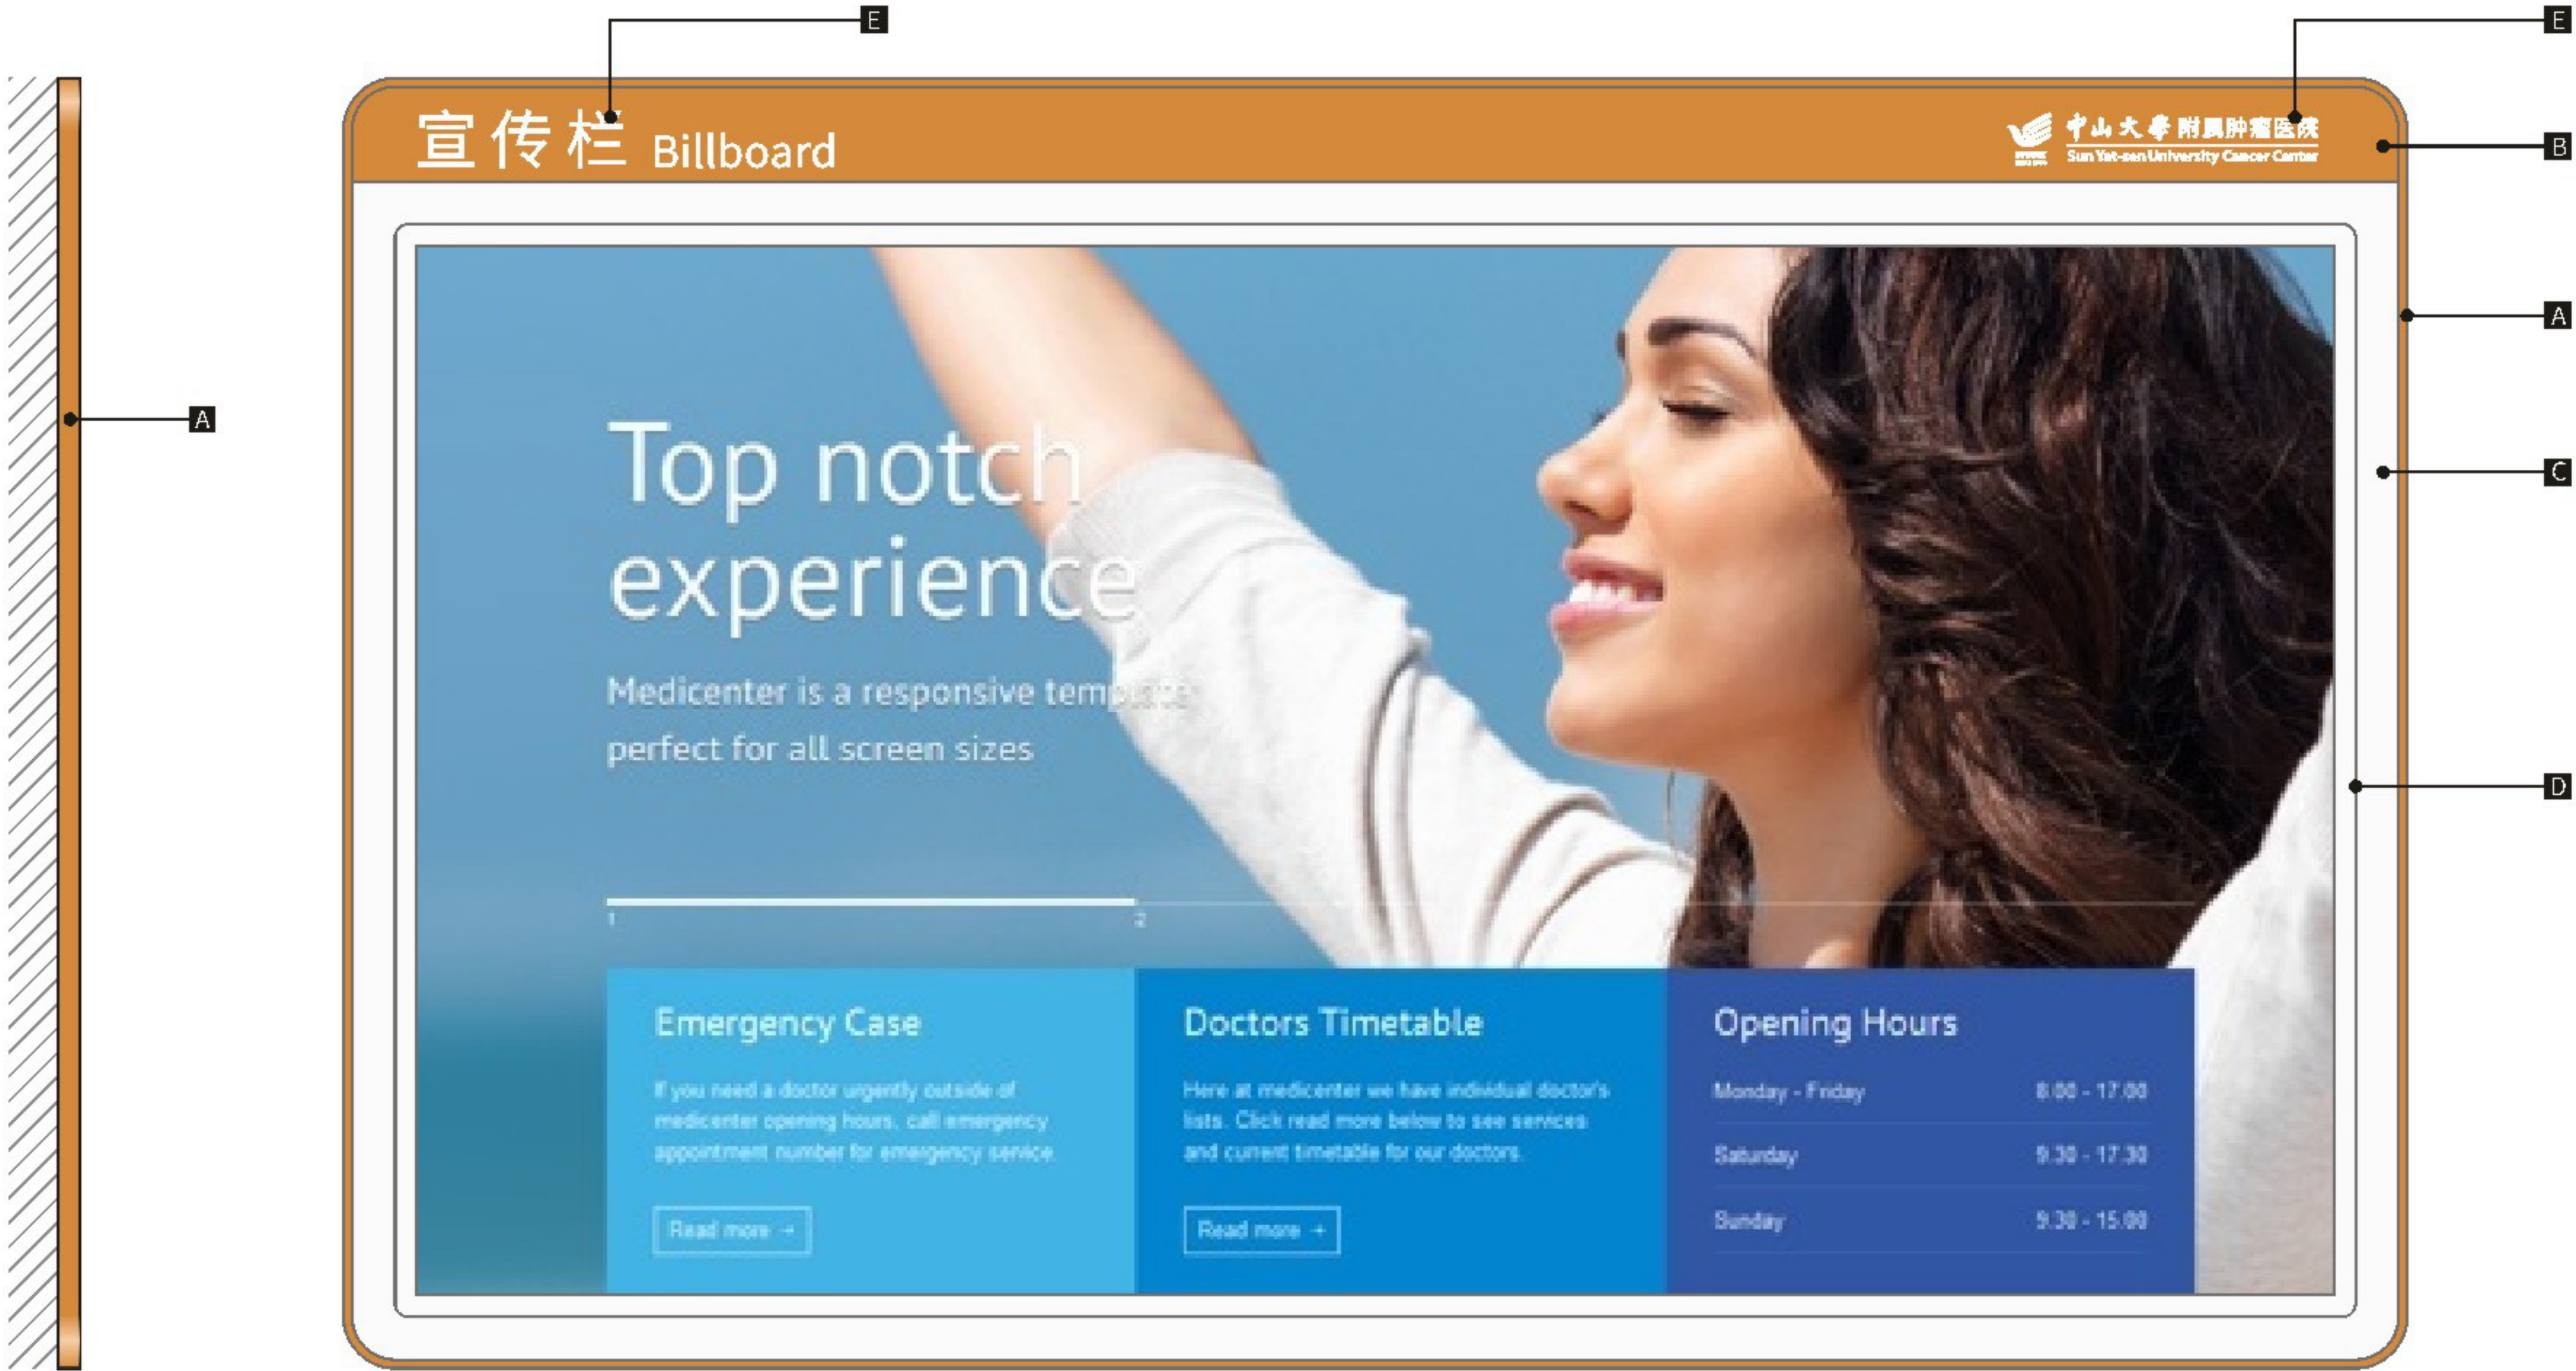

左视图 LEFT VIEW

正视图 FRONT VIEW



设计方案确认栏:

建设单位
Client

项目
Project
中山大学附属肿瘤医院黄埔院区

图纸名称
Drawing Title
宣传栏

图纸编号
Drawing Numbers
B27


绘图人
Drawing People

校对
Proofreader

日期
Date
2020.11

Size Parameters
规格尺寸

版面信息为示意，后期由制作单位深化

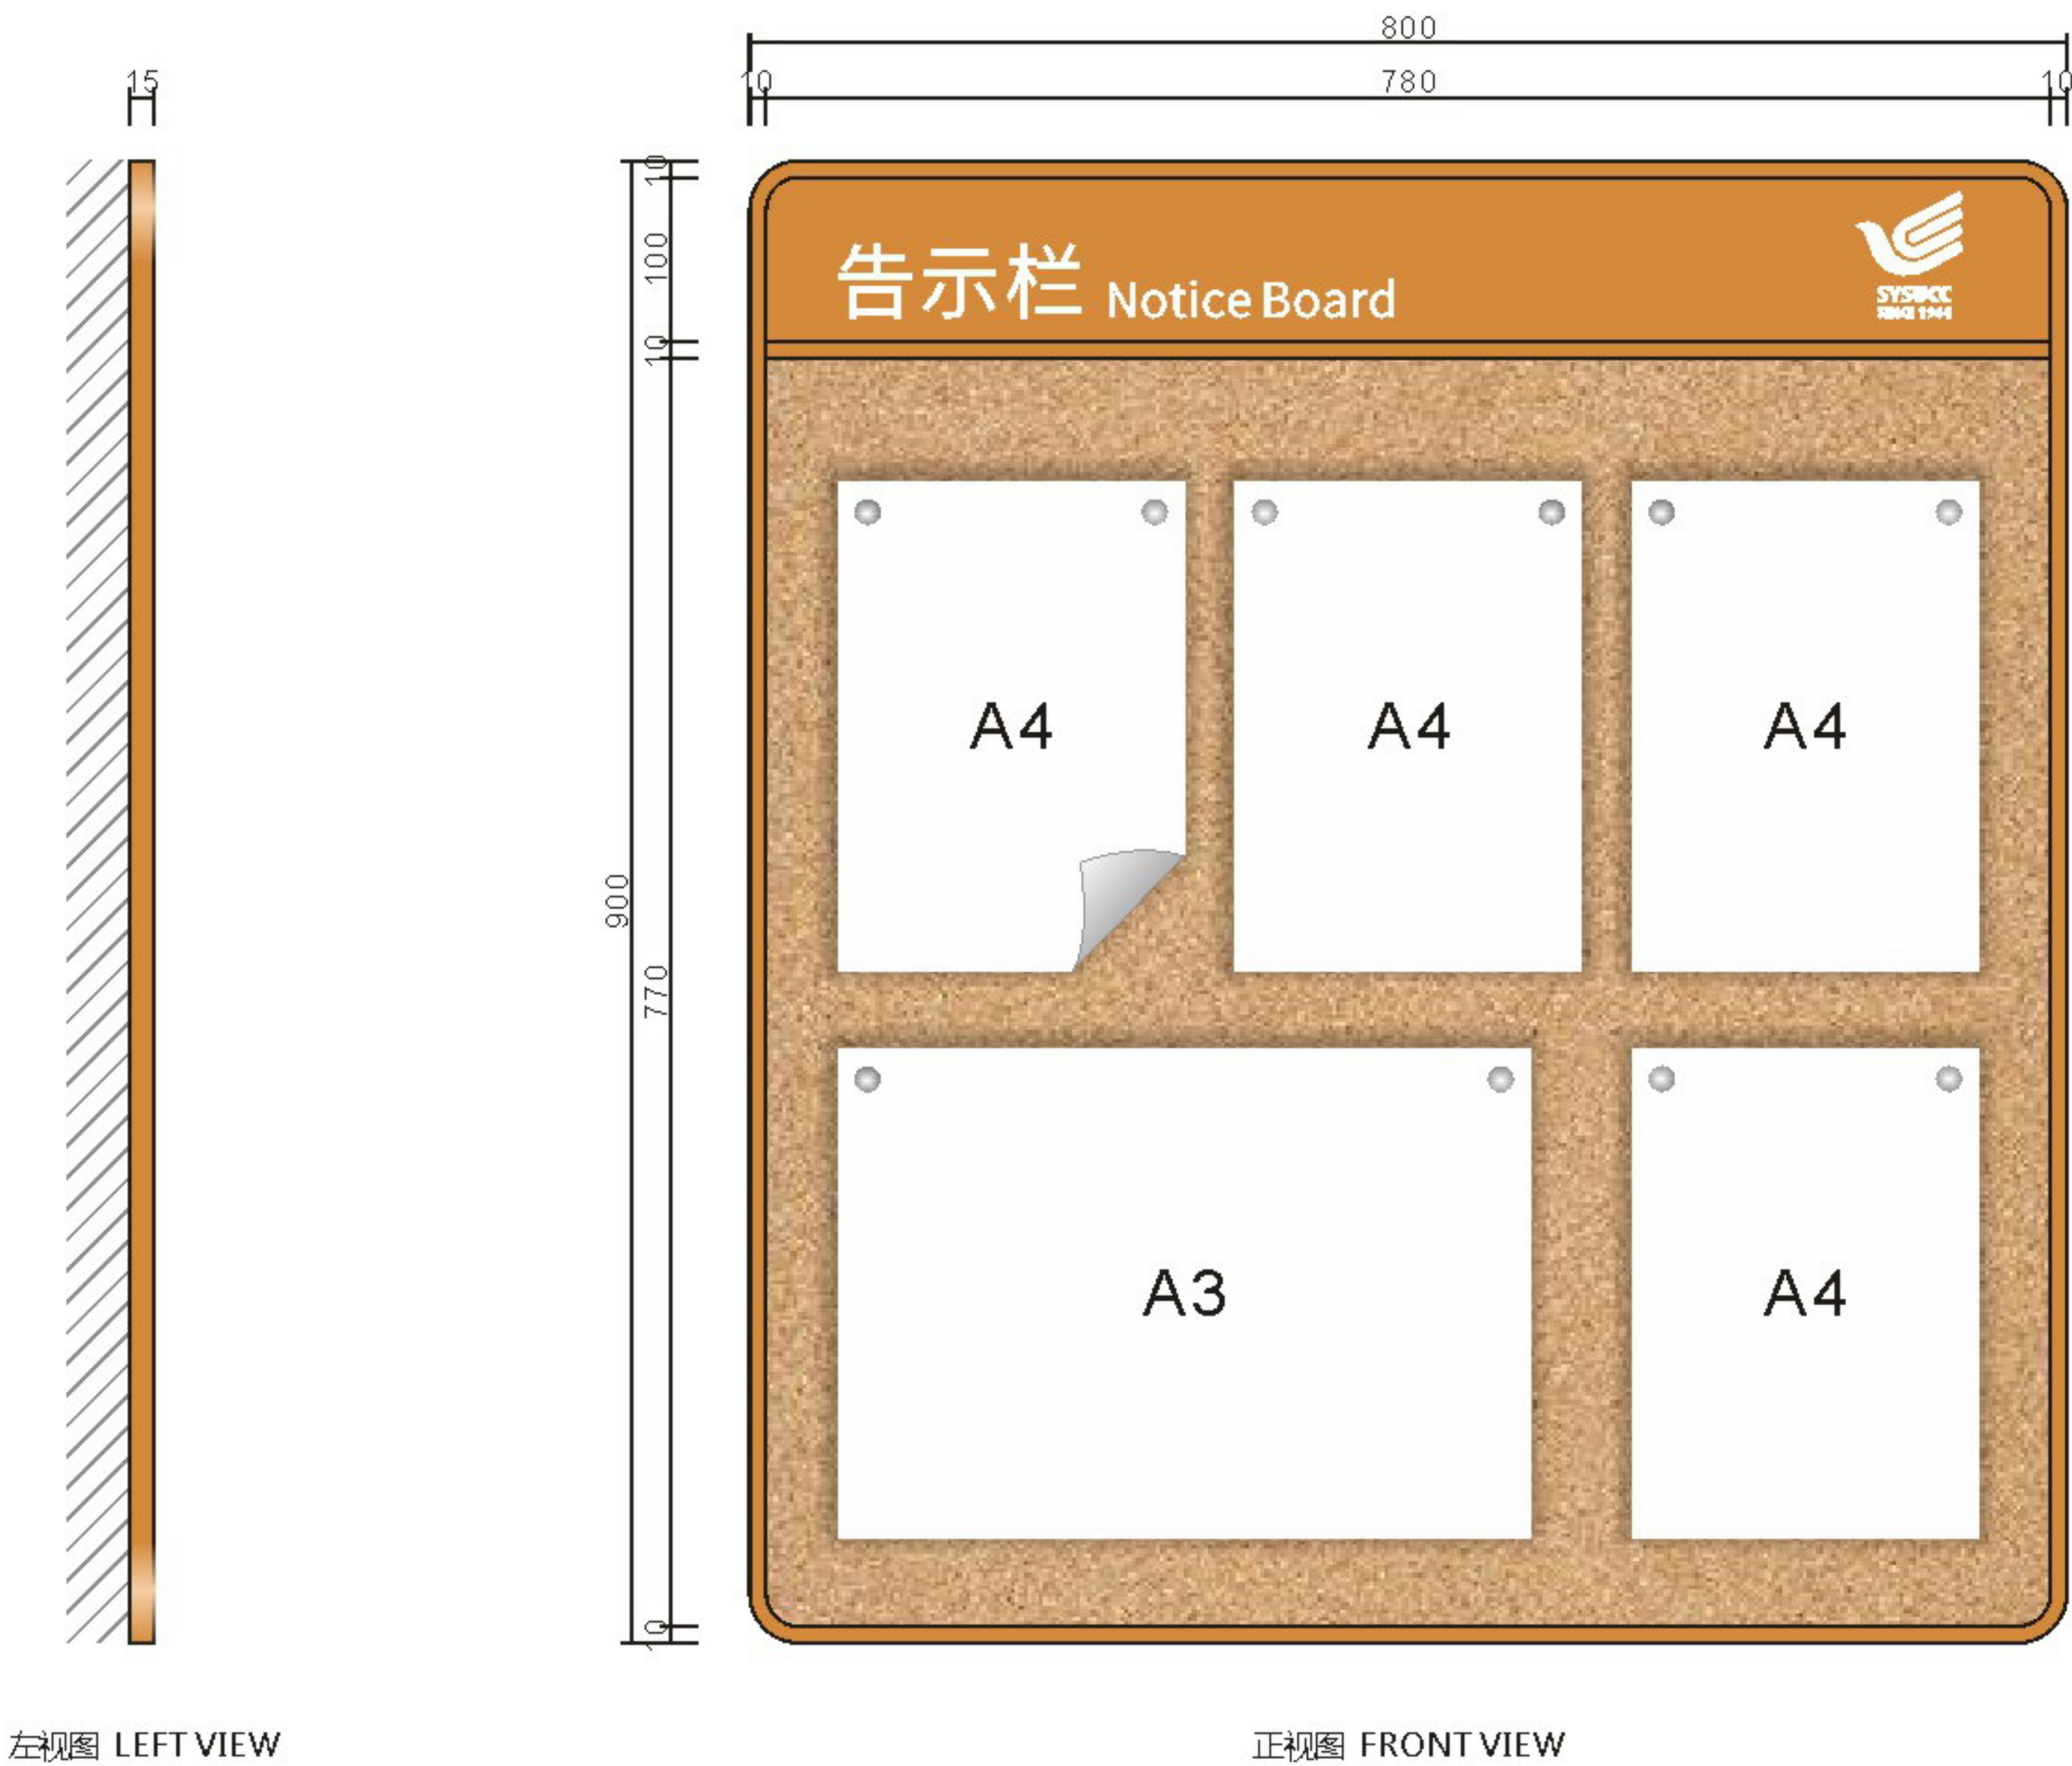

左视图 LEFT VIEW

正视图 FRONT VIEW



设计方案确认栏:

建设单位
Client

项目
Project
中山大学附属肿瘤医院黄埭院区

图纸名称
Drawing Title
公告栏

图纸编号
Drawing Numbers
B28


绘图人
Drawing People
校对
Proofreader

日期
Date
2020.11


Material Technology
材料工艺

版面信息为示意，后期由制作单位深化

- A 厚1.2mmGB304#不锈钢焊制造型，正面及侧面氟碳烤漆标准色E-01，面罩抗指纹光油。
- B 表面氟碳烤漆标准色E-01，面板下沉5mm，面罩抗指纹光油。
- C 面板为软木，下沉5mm，画面采用图钉固定。
- D 文字丝网印刷白色。

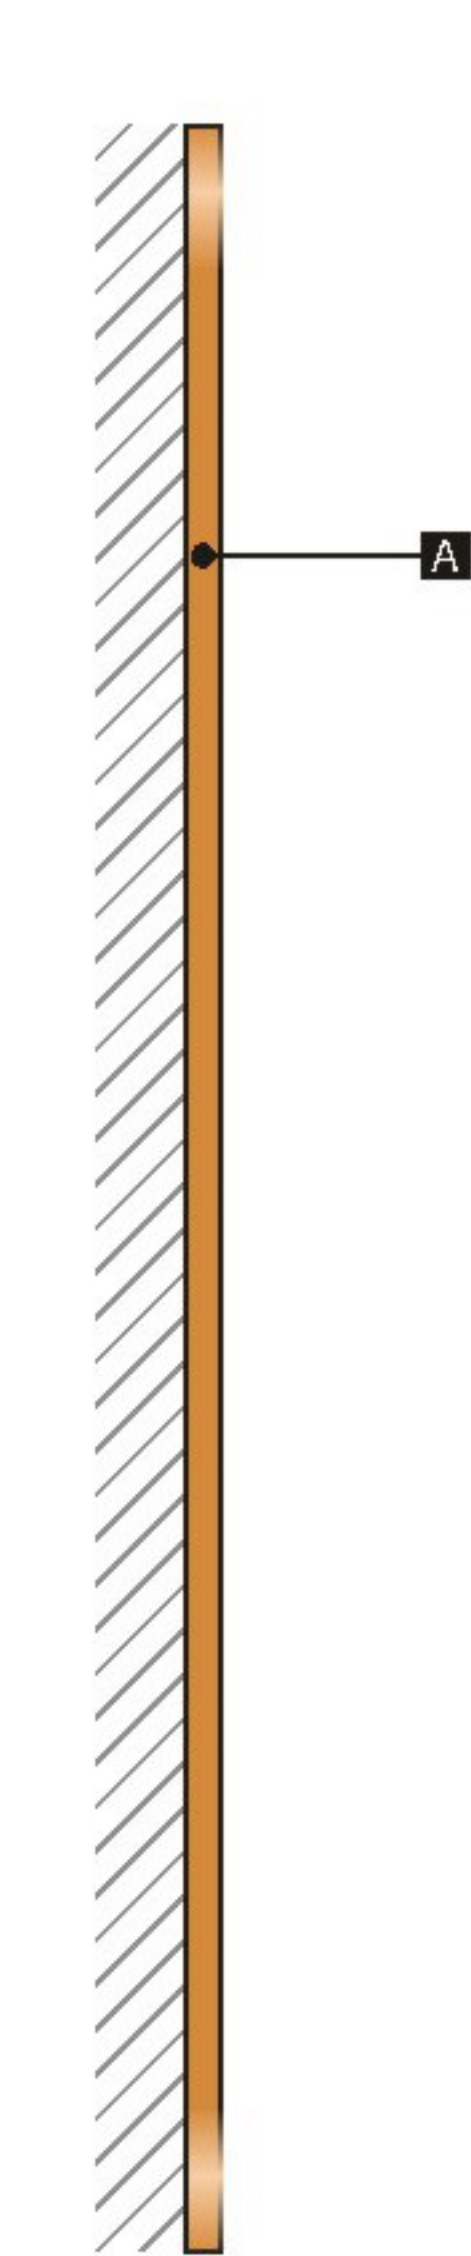

左视图 LEFT VIEW

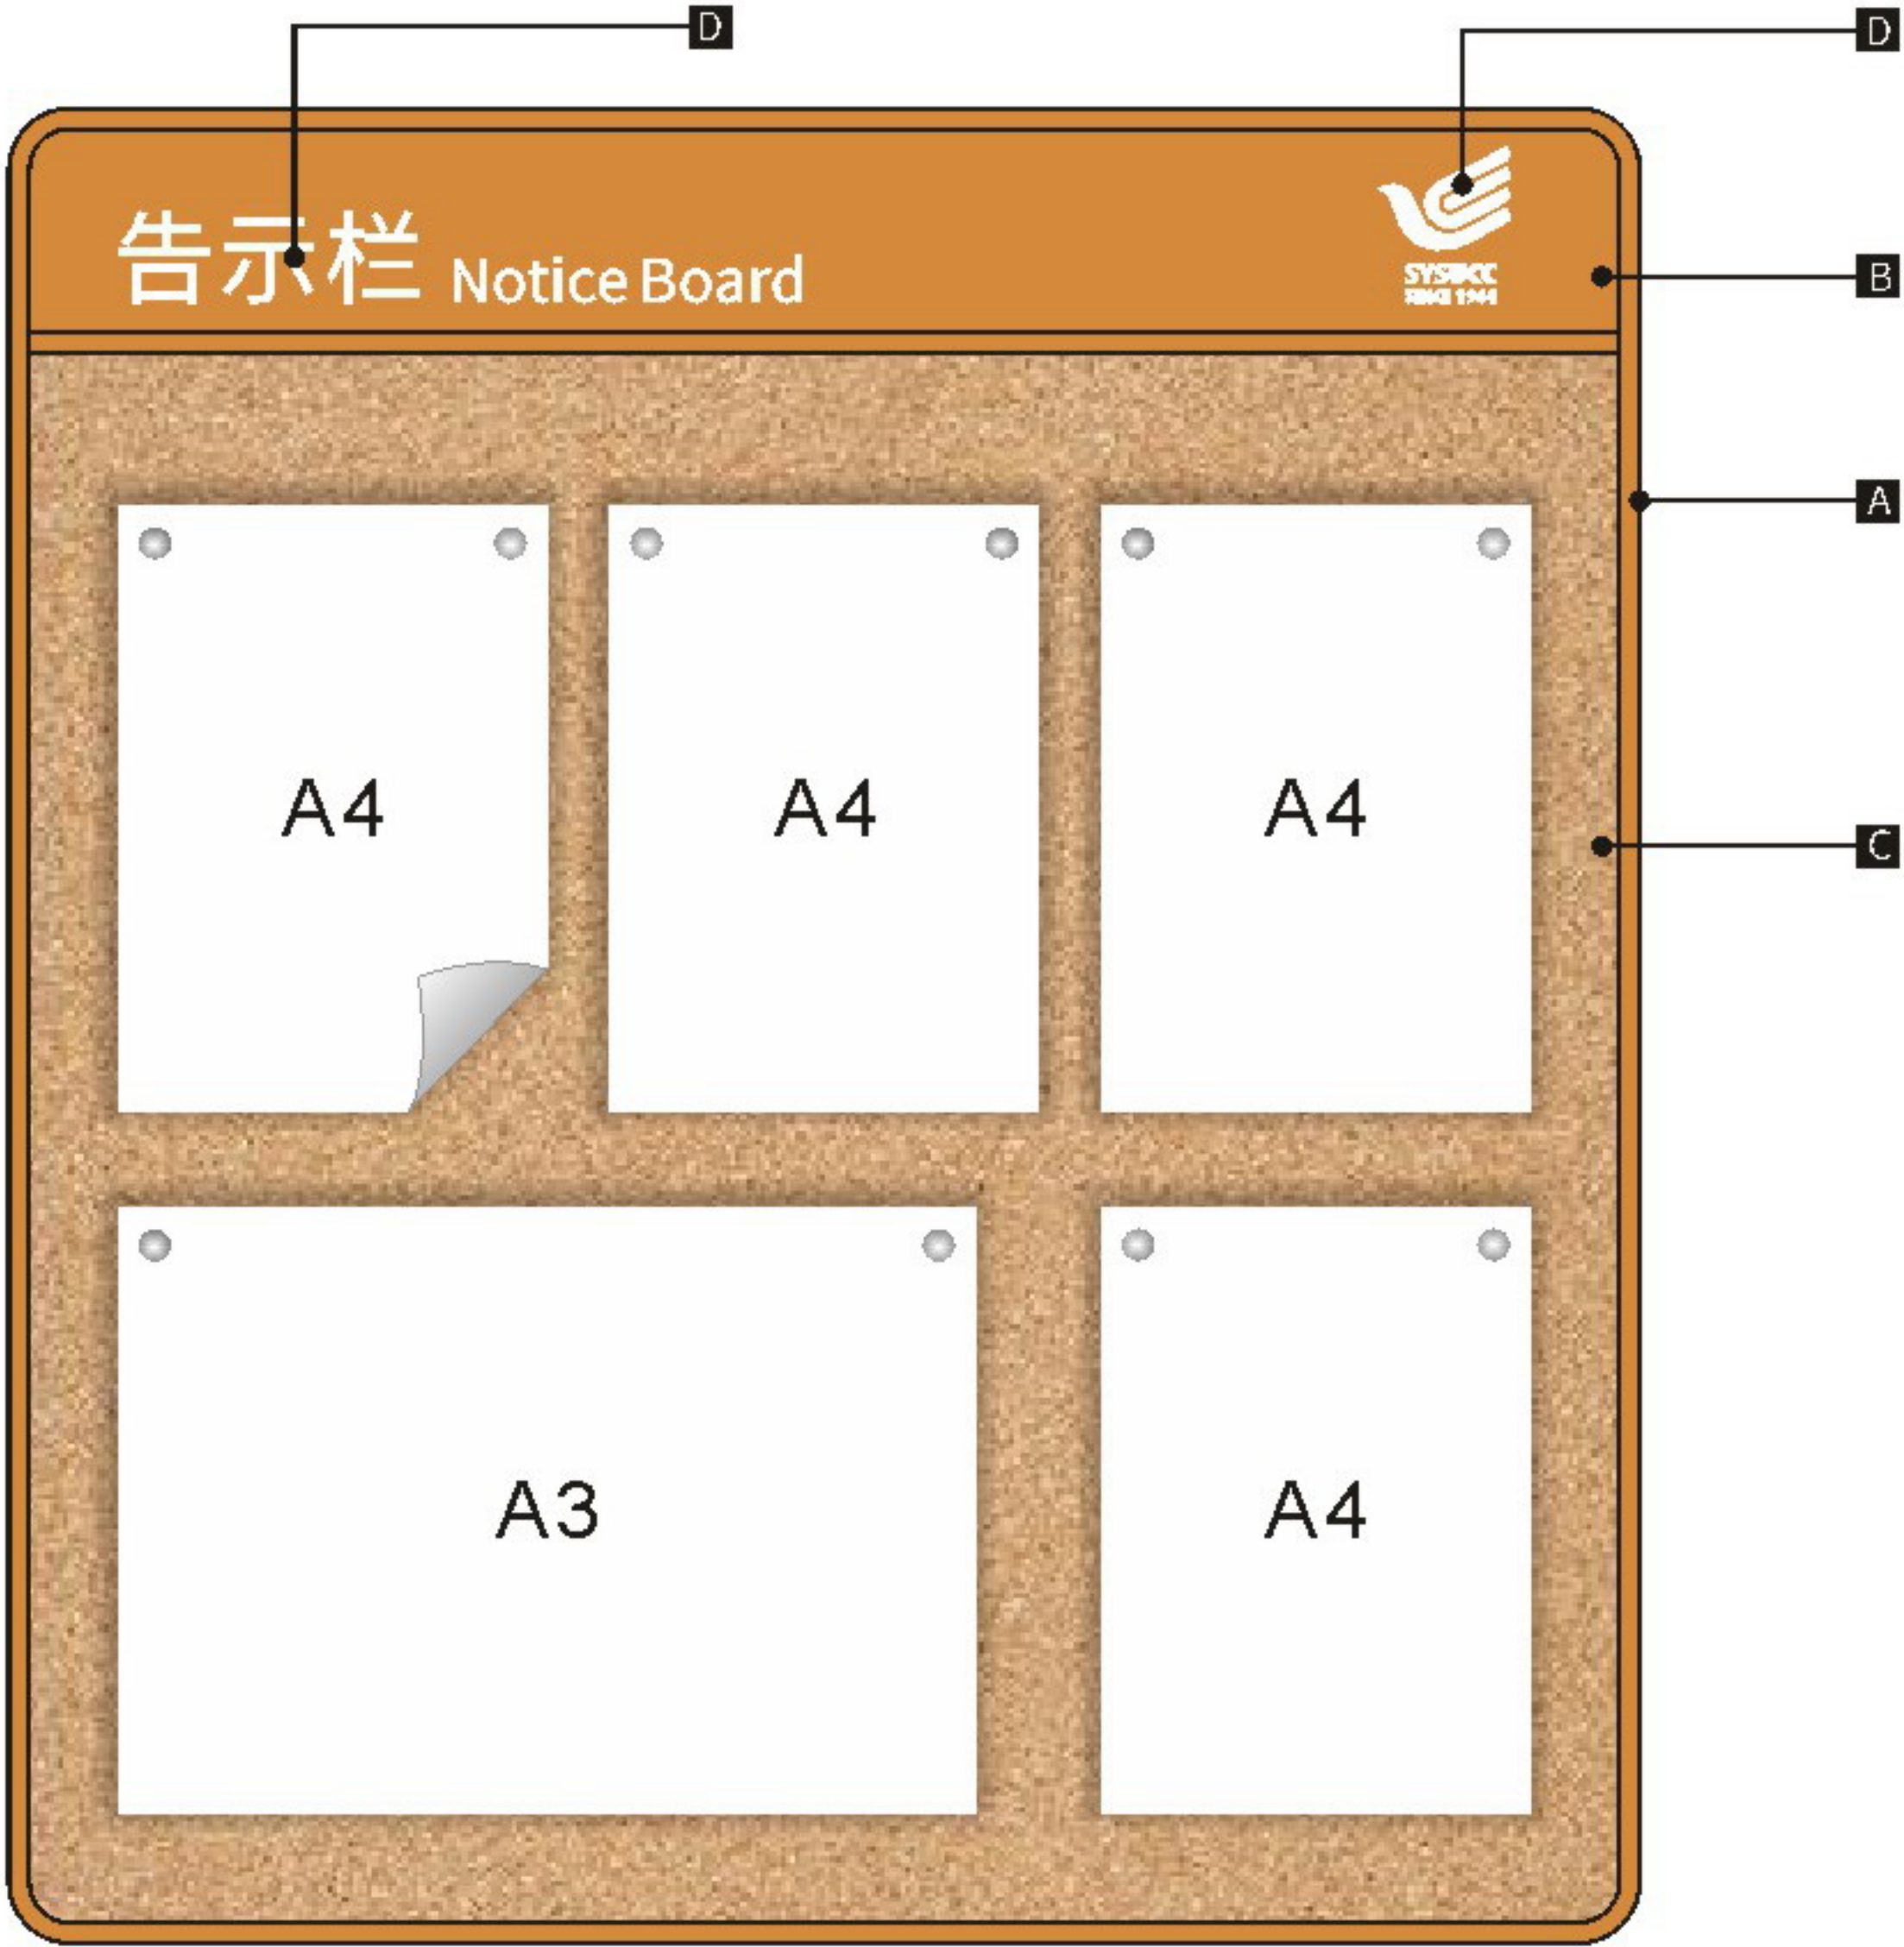

正视图 FRONT VIEW



设计方案确认栏:

建设单位
Client

项目
Project
中山大学附属肿瘤医院黄埭院区

图纸名称
Drawing Title
公告栏

图纸编号
Drawing Numbers
B28

绘图人
Drawing People
校对
Proofreader

日期
Date
2020.11

版面信息为示意，后期由制作单位深化



设计方案确认栏:

建设单位
Client

项目
Project
中山大学附属肿瘤医院黄埭院区

图纸名称
Drawing Title

医护人员一览表

图纸编号
 Drawing Numbers
 B30

繪圖人
Drawing People


校对/人
Proofreader

日期
Date 2020.11

Material Technology
材料工艺

版面信息为示意，后期由制作单位深化

- A 厚1.2mmGB304#不锈钢焊制造型,正面及侧面氟碳烤漆标准色E-01,面罩抗指纹光油。
- B 表面氟碳烤漆标准色E-01,面板下沉10mm,面罩抗指纹光油。
- C 表面氟碳烤漆标准色B-01,面板下沉10mm,面罩抗指纹光油。
- D 画面部分采用2mm机片背胶写真,可弯曲卡入上下横档卡槽。
- E 文字丝网印刷黑色/标准色E-01。
- F 表面氟碳烤漆标准色D,面板下沉10mm,面罩抗指纹光油。

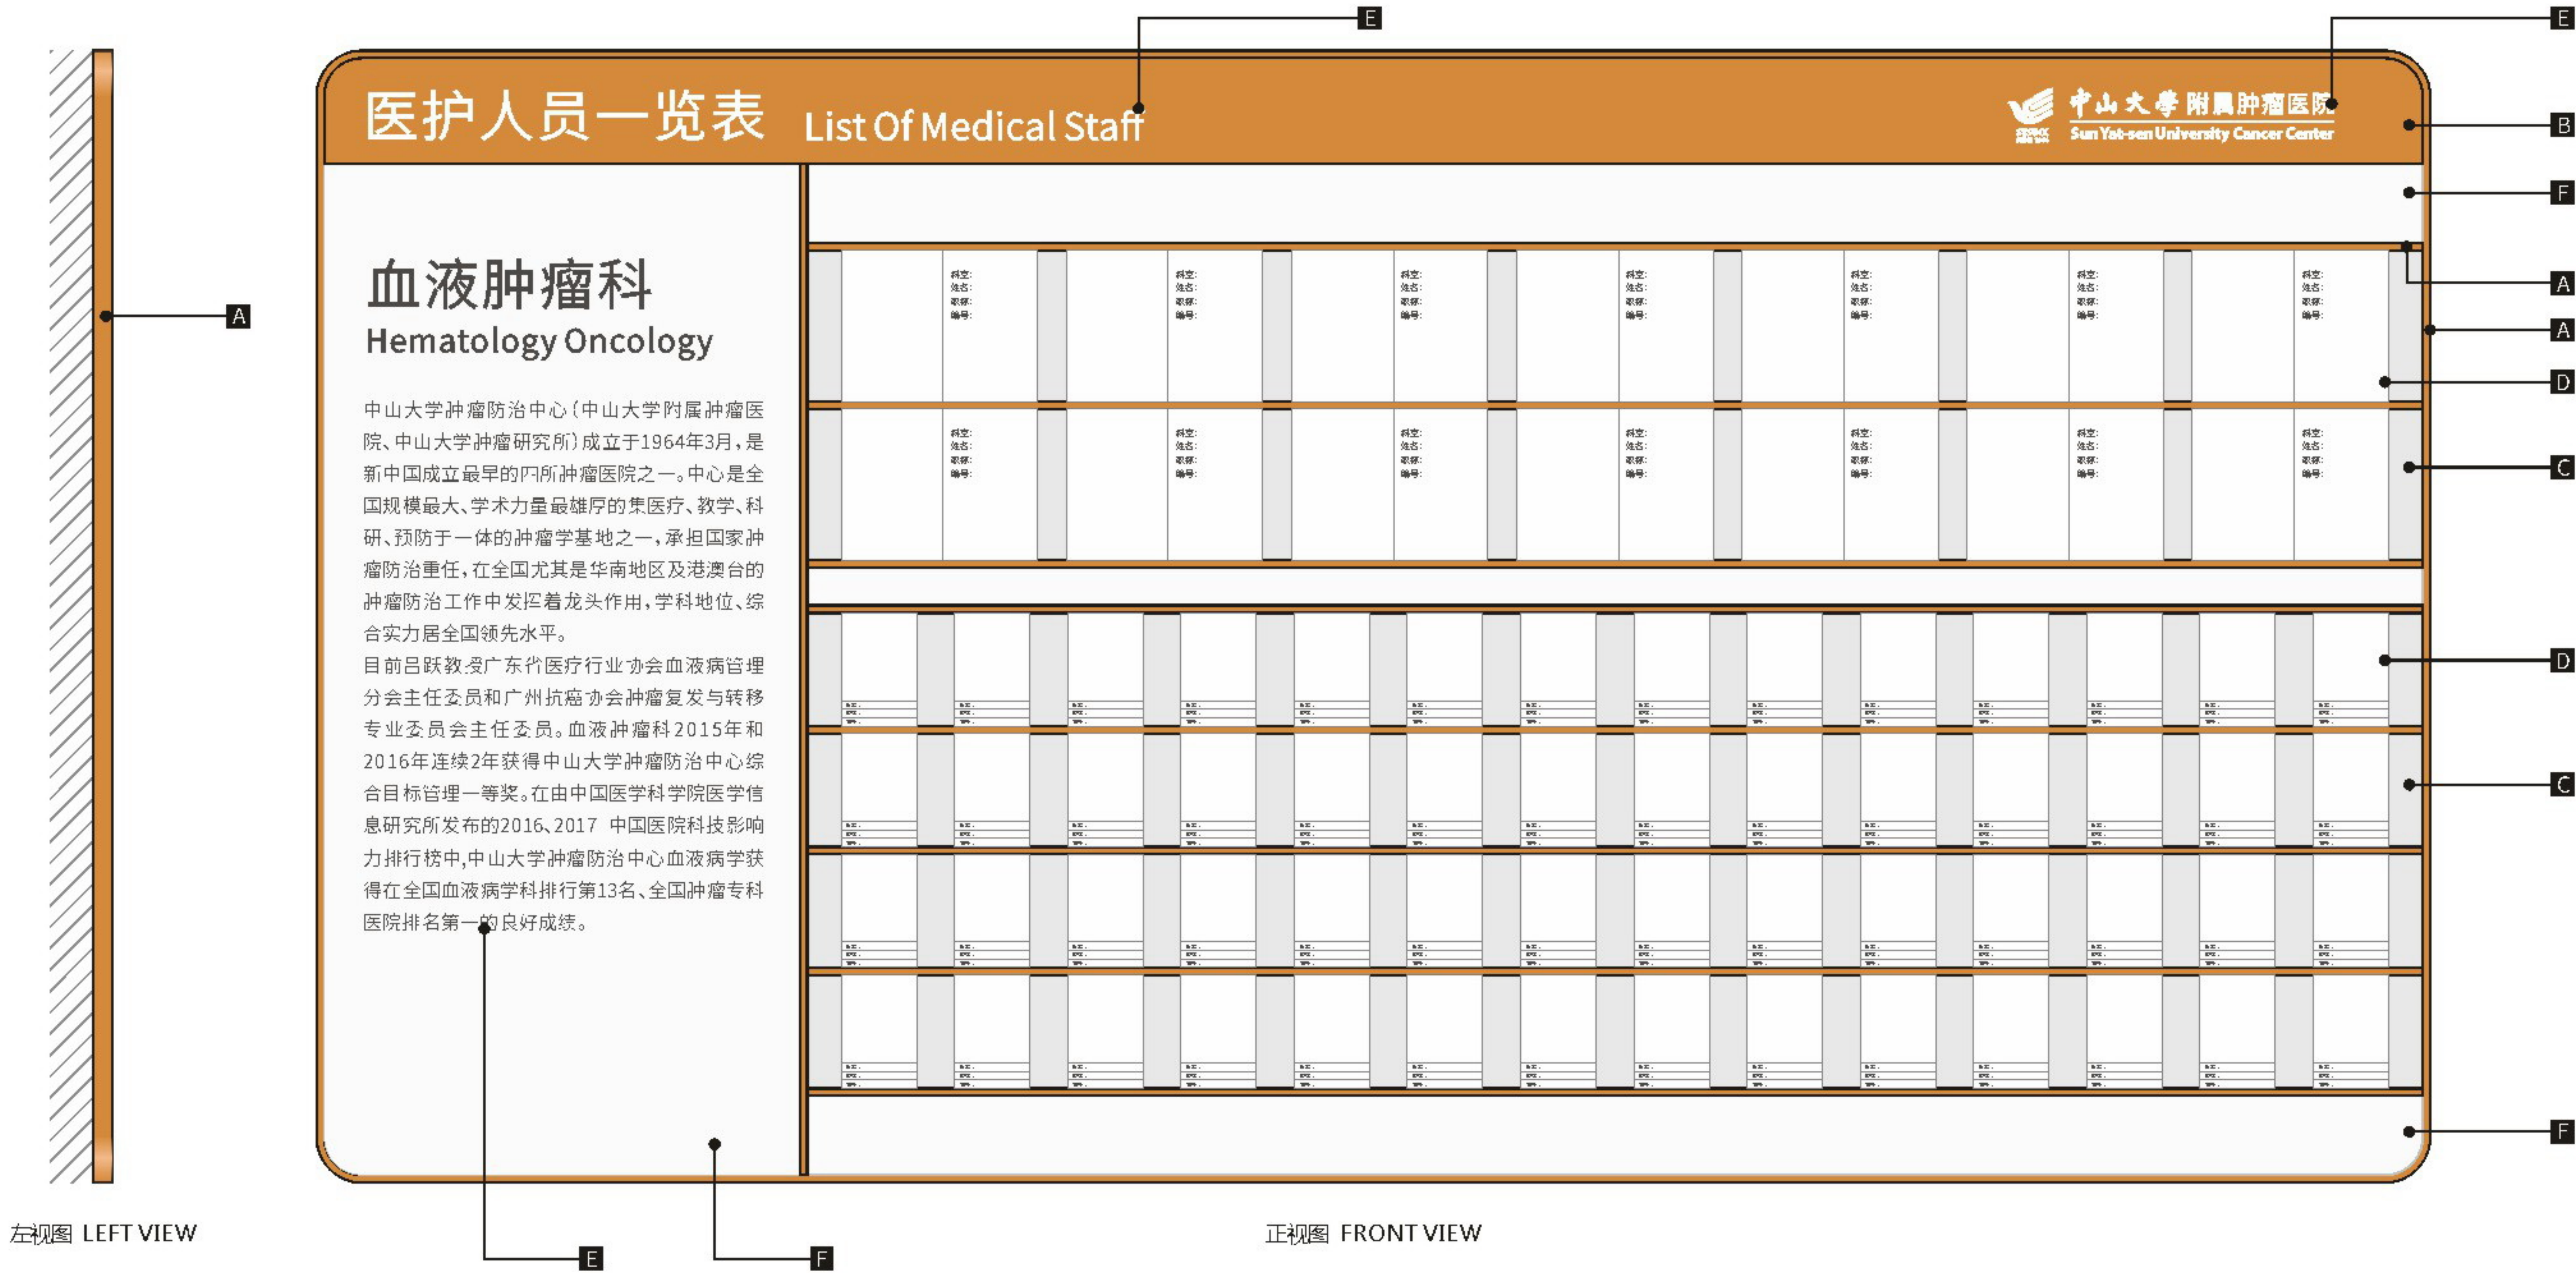

设计方案确认栏:

建设单位
Client

项目
Project
中山大学附属肿瘤医院黄埭院区

图纸名称
Drawing Title
医护人员一览表


图纸编号
Drawing Numbers
B30

绘图人
Drawing People
校对
Proofreader

日期
Date
2020.11

Size Parameters
规格尺寸

版面信息为示意，后期由制作单位深化

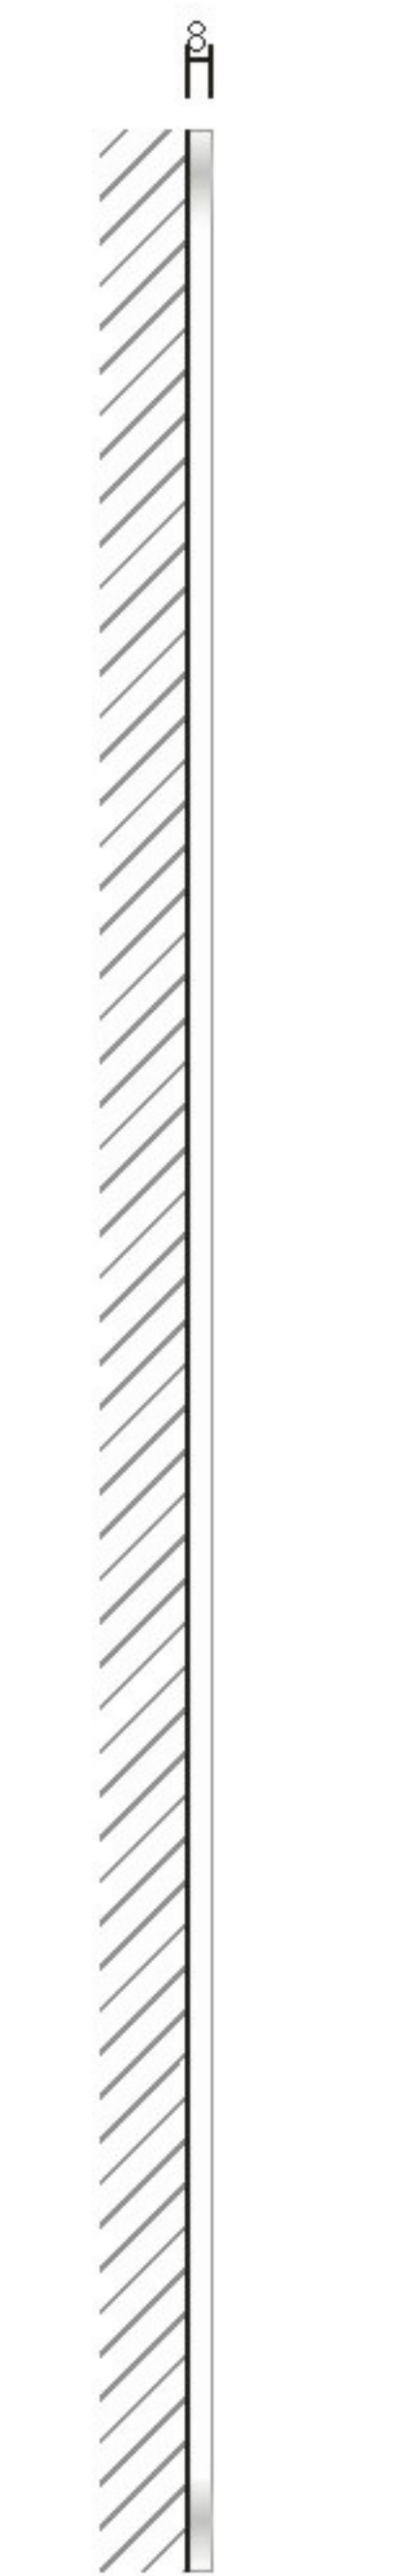

左视图 LEFT VIEW



正视图 FRONT VIEW



设计方案确认栏:

建设单位
Client

项目
Project
中山大学附属肿瘤医院黄埔院区

图纸名称
Drawing Title
流程制度牌

图纸编号
Drawing Numbers
B31

绘图人
Drawing People
校对
Proofreader

日期
Date
2020.11

Material Technology
材料工艺


版面信息为示意，后期由制作单位深化

A 厚1.0mmGB304#不锈钢焊制边框, 正面包边及侧面氟碳烤漆标准色D, 面罩抗指纹光油。

B 厚5mm有机玻璃背贴高精度写真。



左视图 LEFT VIEW

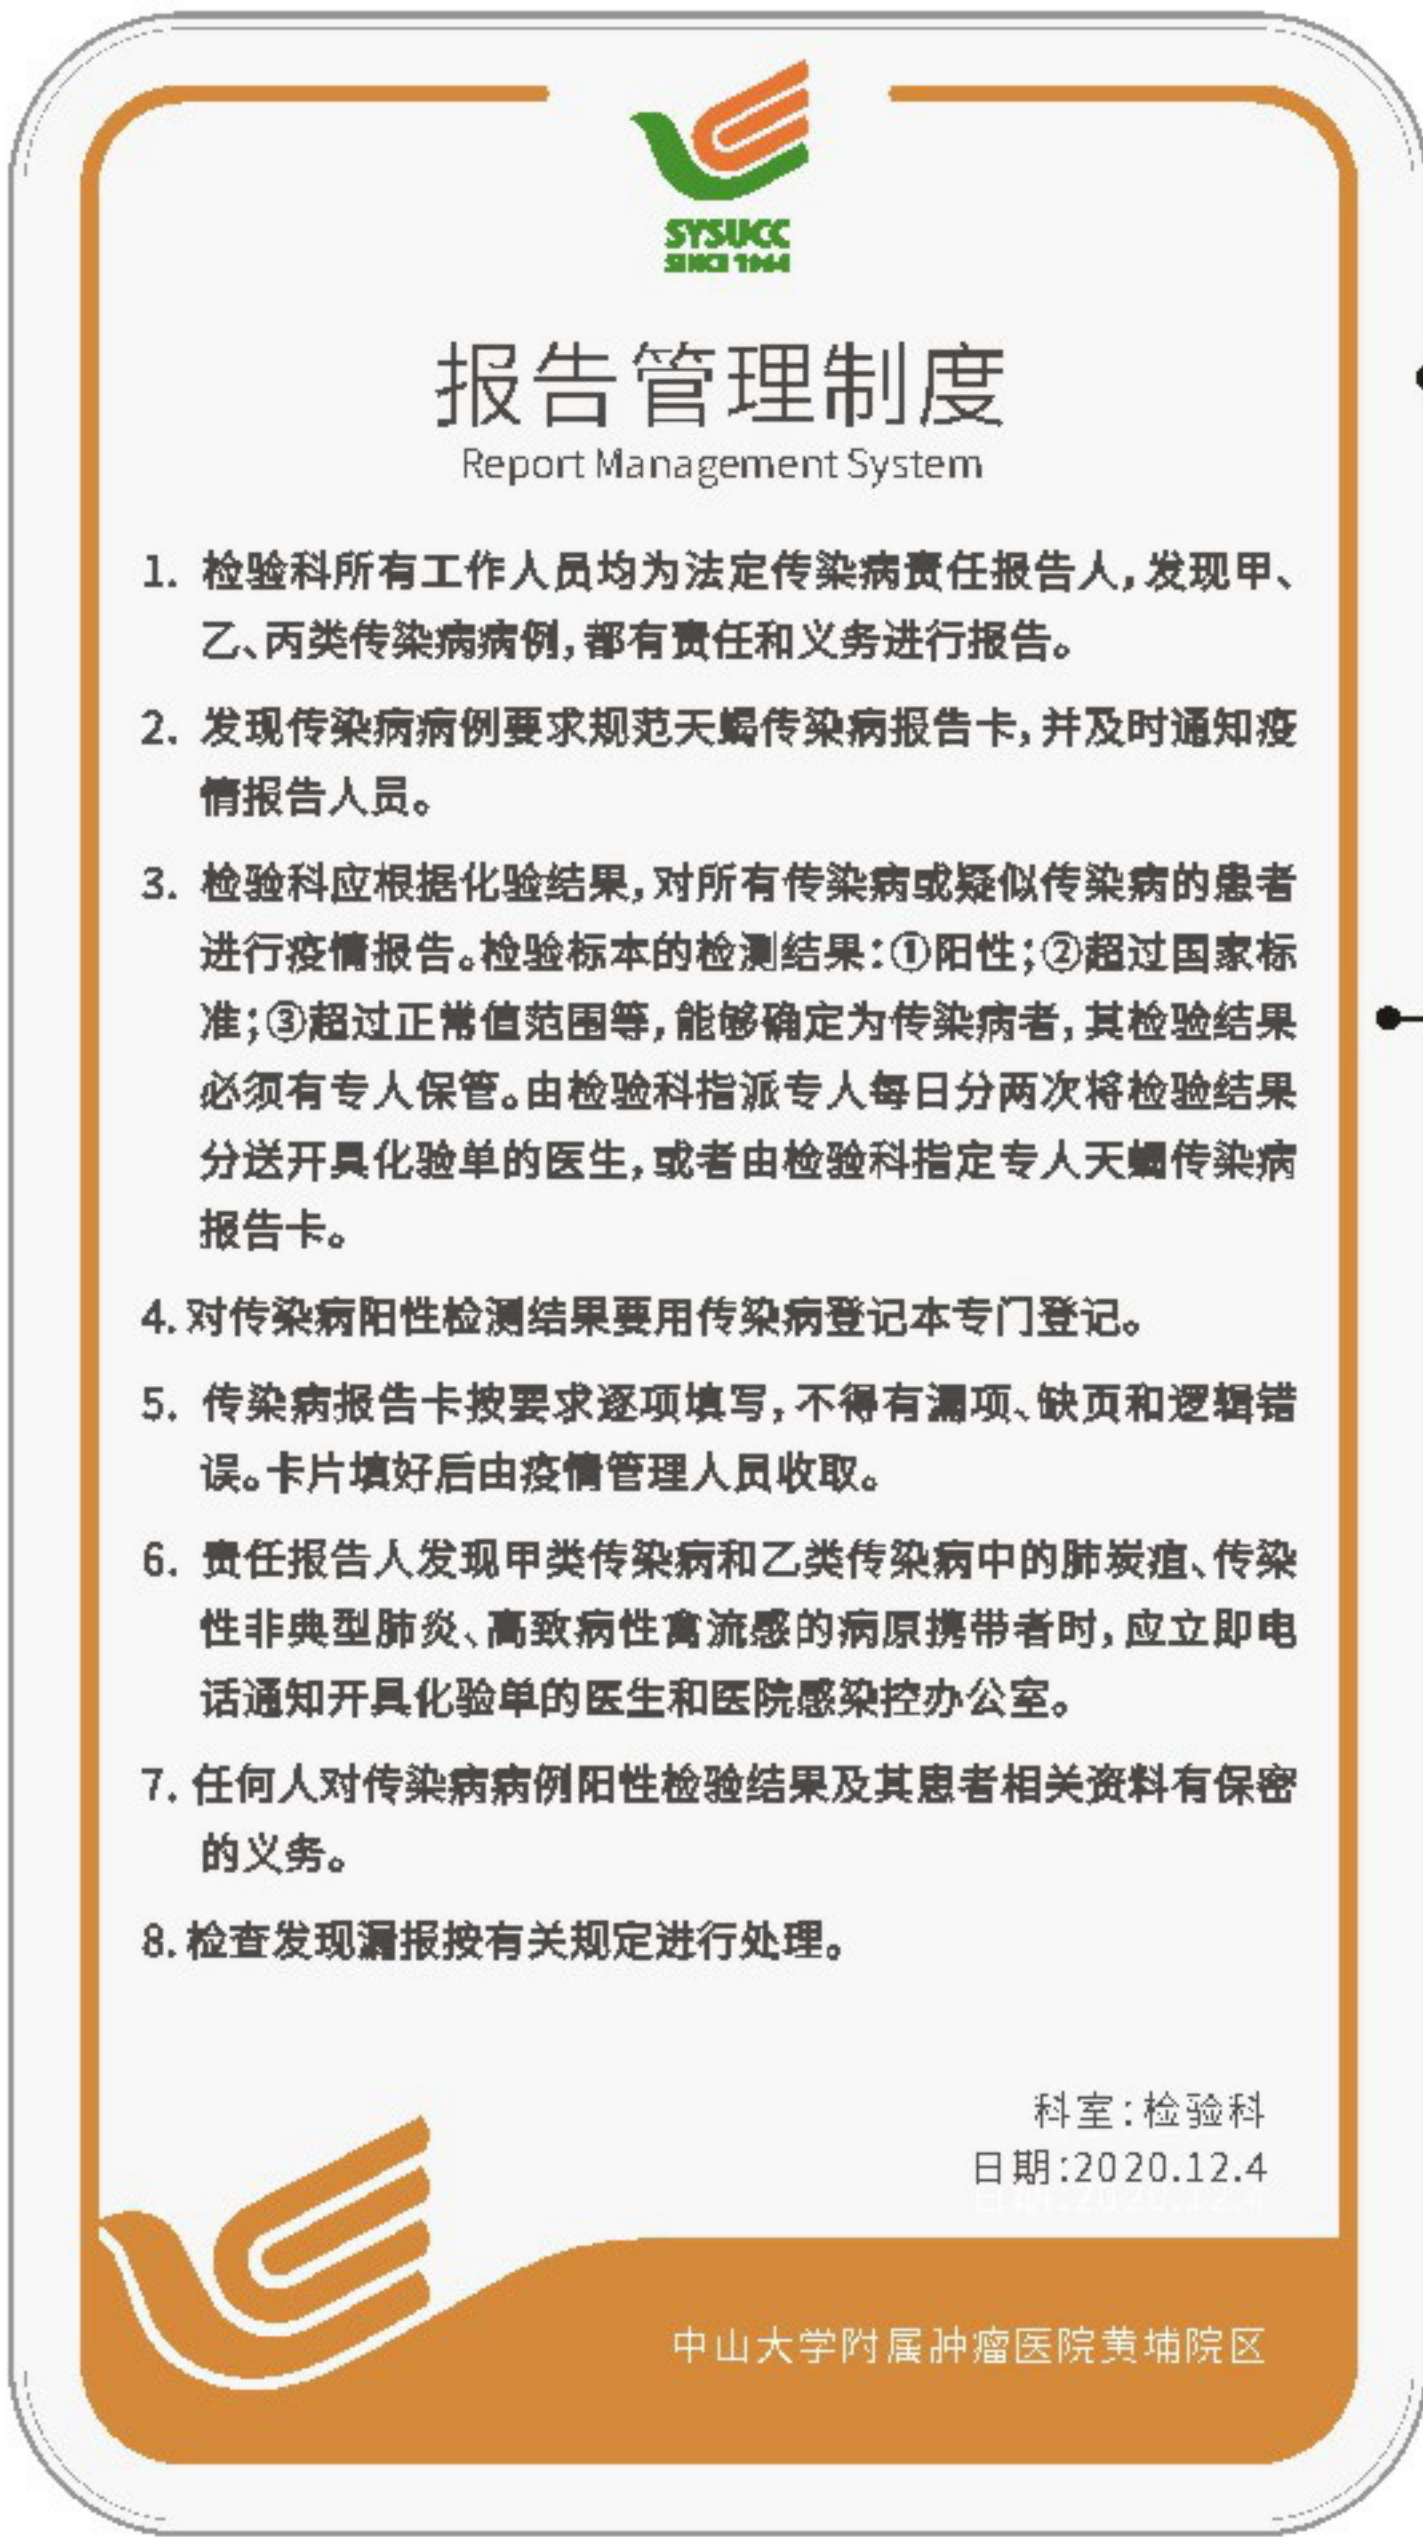

正视图 FRONT VIEW



设计方案确认栏:

建设单位
Client

项目
Project
中山大学附属肿瘤医院黄埔院区

图纸名称
Drawing Title
流程制度牌


图纸编号
Drawing Numbers
B31

绘图人
Drawing People
校对
Proofreader

日期
Date
2020.11

Size Parameters
规格尺寸

版面信息为示意，后期由制作单位深化

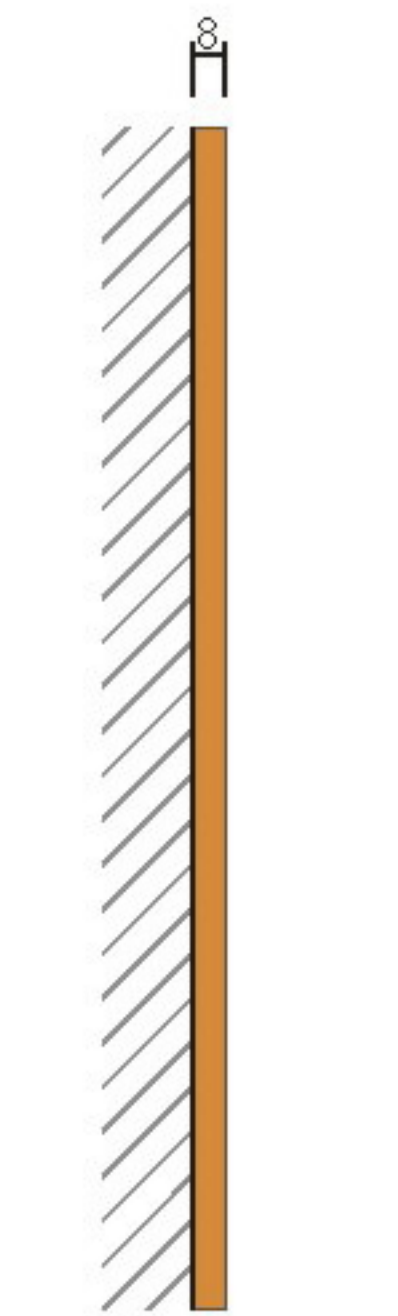

左视图 LEFT VIEW



正视图 FRONT VIEW

设计方案确认栏:

建设单位
Client

项目
Project
中山大学附属肿瘤医院黄埭院区

图纸名称
Drawing Title
洗手间总牌

图纸编号
Drawing Numbers
B37

绘图人
Drawing People
校对
Proofreader

日期
Date
2020.11

Material Technology
材料工艺

版面信息为示意，后期由制作单位深化

- A 厚8mm有机玻璃切割面板, 正面部分喷漆标准色D, 面罩抗指纹光油。
- B 侧面四周及正面部分喷漆标准色E-01, 面罩抗指纹光油。
- C 内容丝网印刷。



设计方案确认栏:

建设单位
Client

项目
Project
中山大学附属肿瘤医院黄埭院区

图纸名称
Drawing Title
洗手间总牌


图纸编号
Drawing Numbers
B37

绘图人
Drawing People
校对
Proofreader

日期
Date
2020.11

Size Parameters
规格尺寸

版面信息为示意，后期由制作单位深化

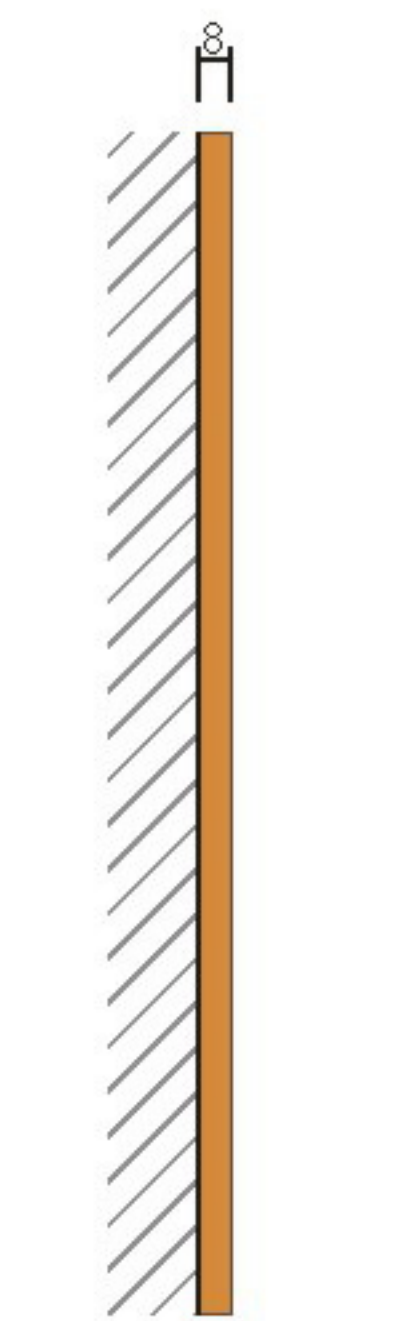

左视图 LEFT VIEW



正视图 FRONT VIEW



正视图 FRONT VIEW



设计方案确认栏:

建设单位
Client

项目
Project
中山大学附属肿瘤医院黄埭院区

图纸名称
Drawing Title
更衣室门牌

图纸编号
Drawing Numbers
B38


绘图人
Drawing People
校对
Proofreader

日期
Date
2020.11


Material Technology
材料工艺

版面信息为示意，后期由制作单位深化


- A 厚8mm有机玻璃切割面板，正面部分喷漆标准色D，面罩抗指纹光油。
- B 侧面四周及正面部分喷漆标准色E-01，面罩抗指纹光油。
- C 内容丝网印刷。

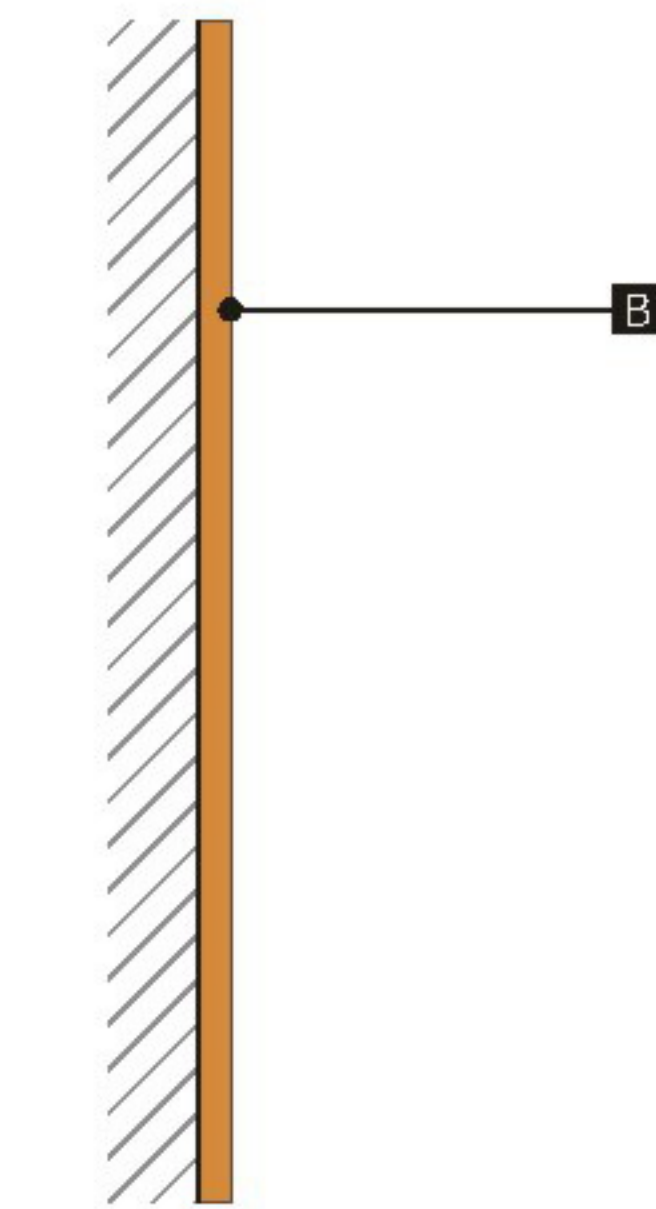

左视图 LEFT VIEW

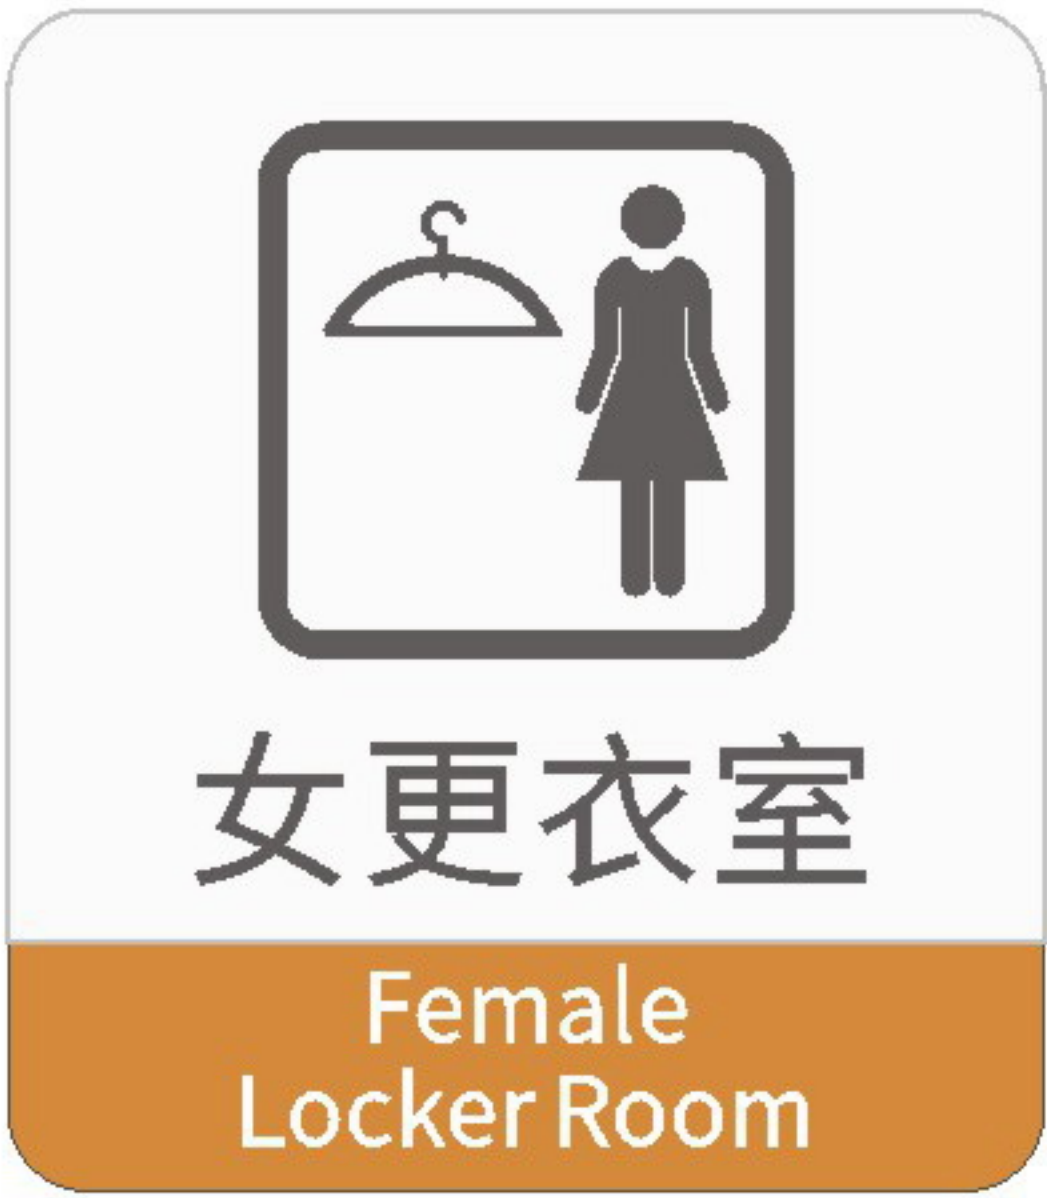

正视图 FRONT VIEW

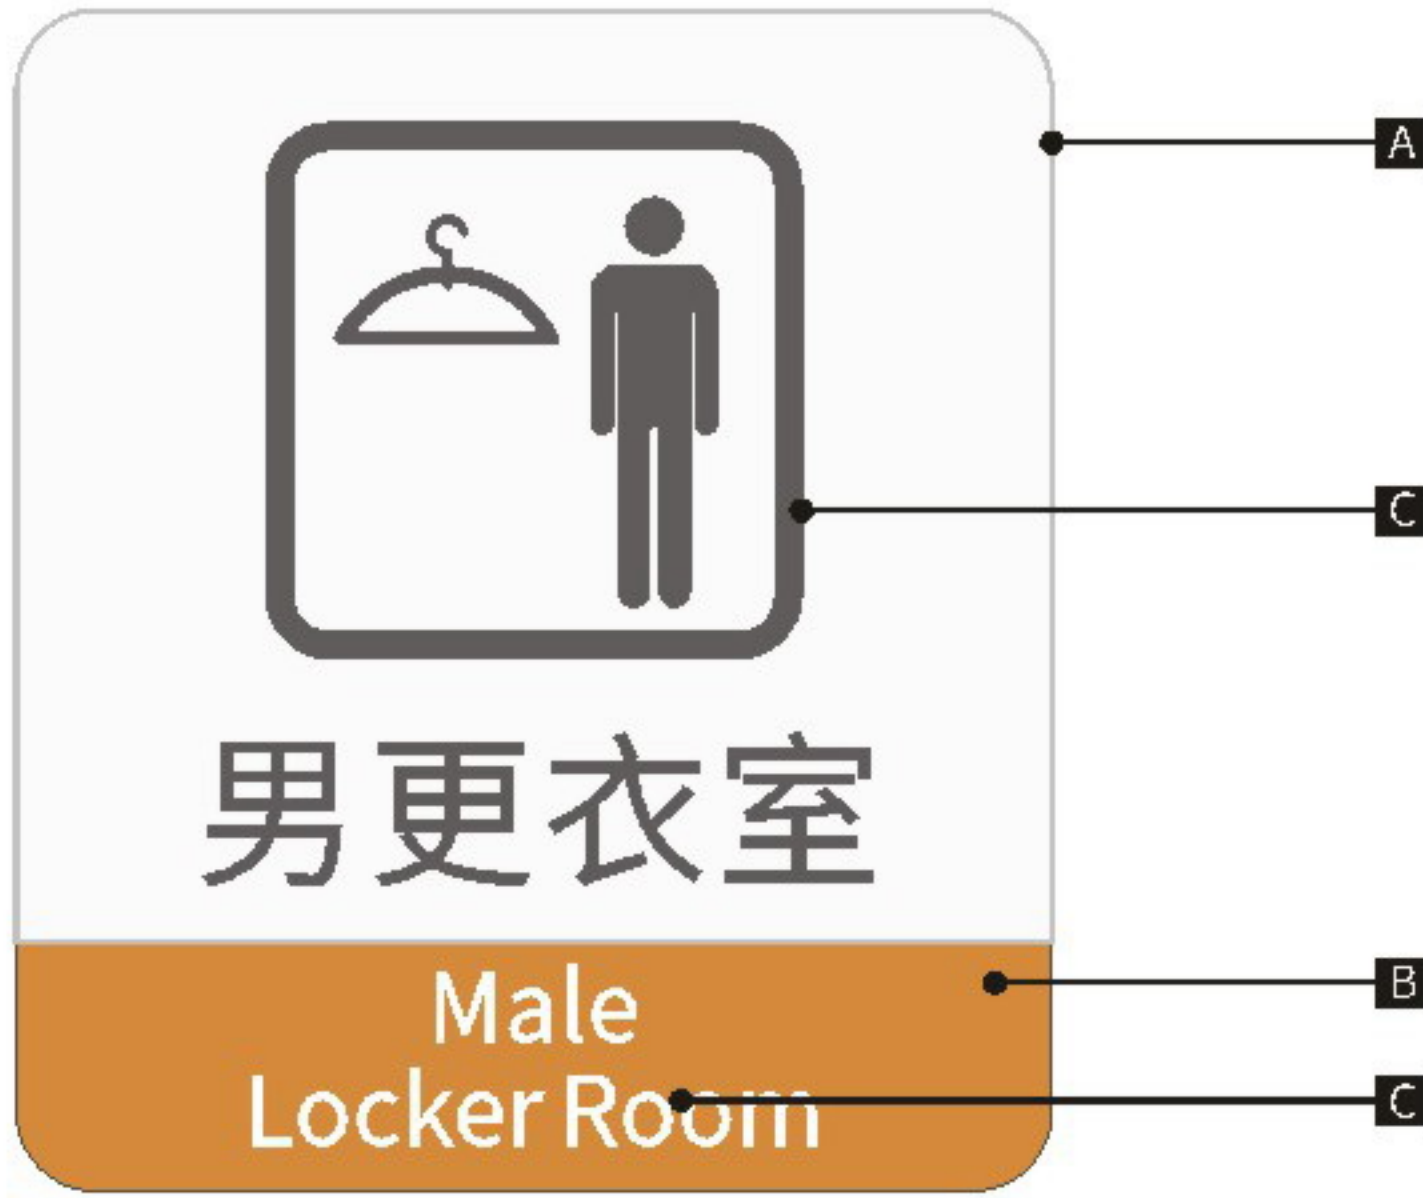

正视图 FRONT VIEW



设计方案确认栏:

建设单位
Client

项目
Project
中山大学附属肿瘤医院黄埭院区

图纸名称
Drawing Title
更衣室门牌

图纸编号
Drawing Numbers
B38


绘图人
Drawing People

校对人
Proofreader


日期
Date
2020.11

Size Parameters
规格尺寸


版面信息为示意，后期由制作单位深化

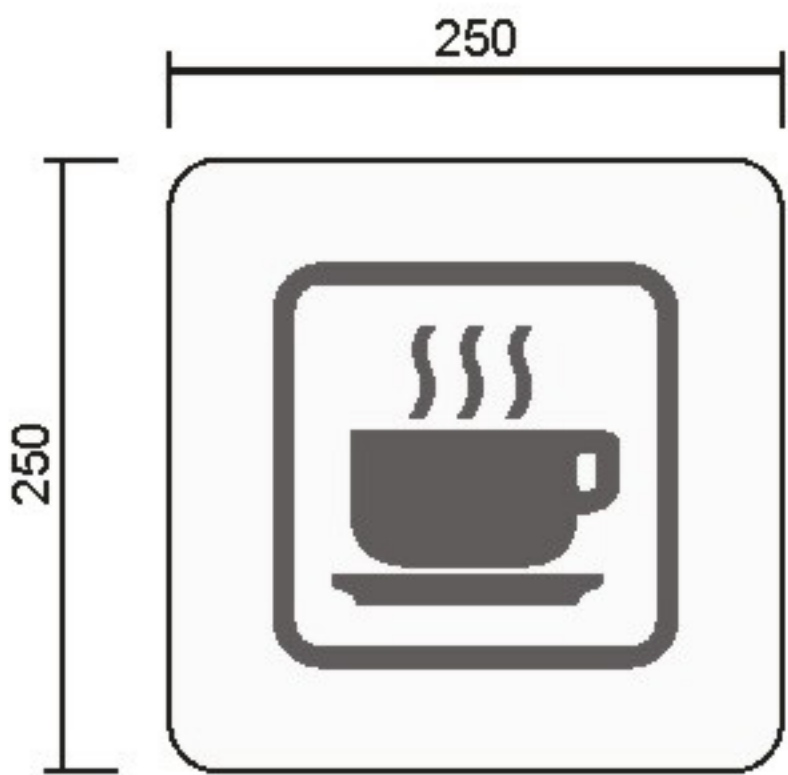


面板展开图

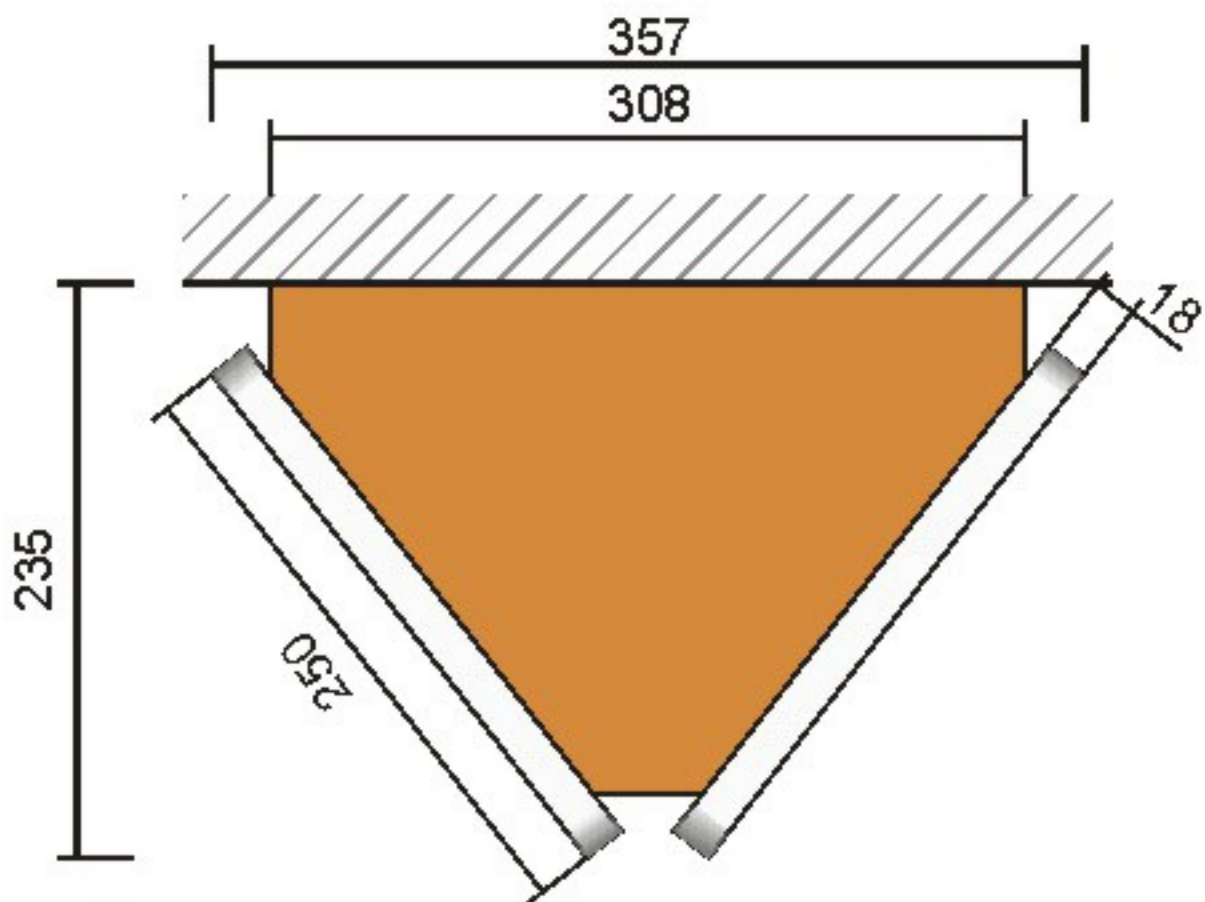


顶视图 TOP VIEW

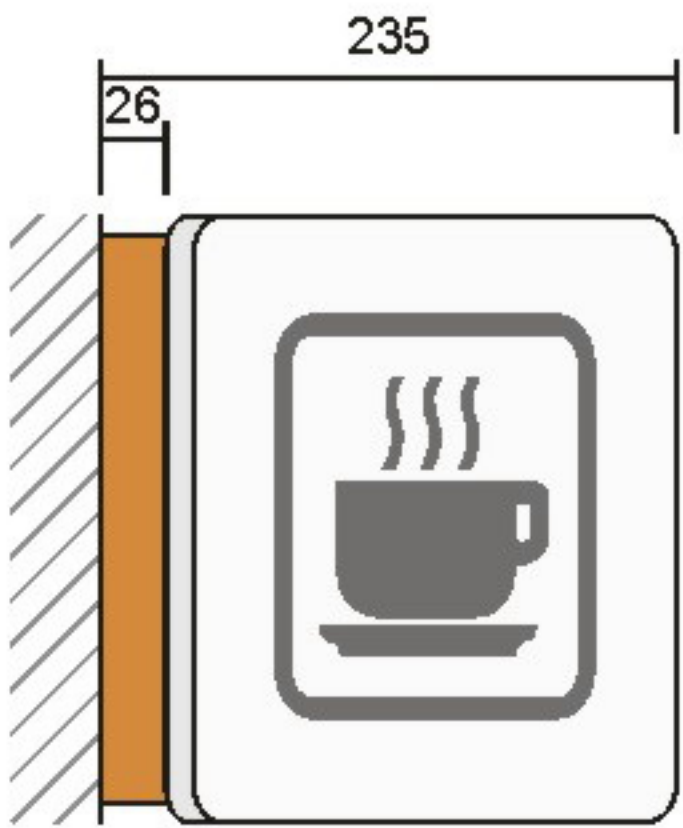

左视图 LEFT VIEW

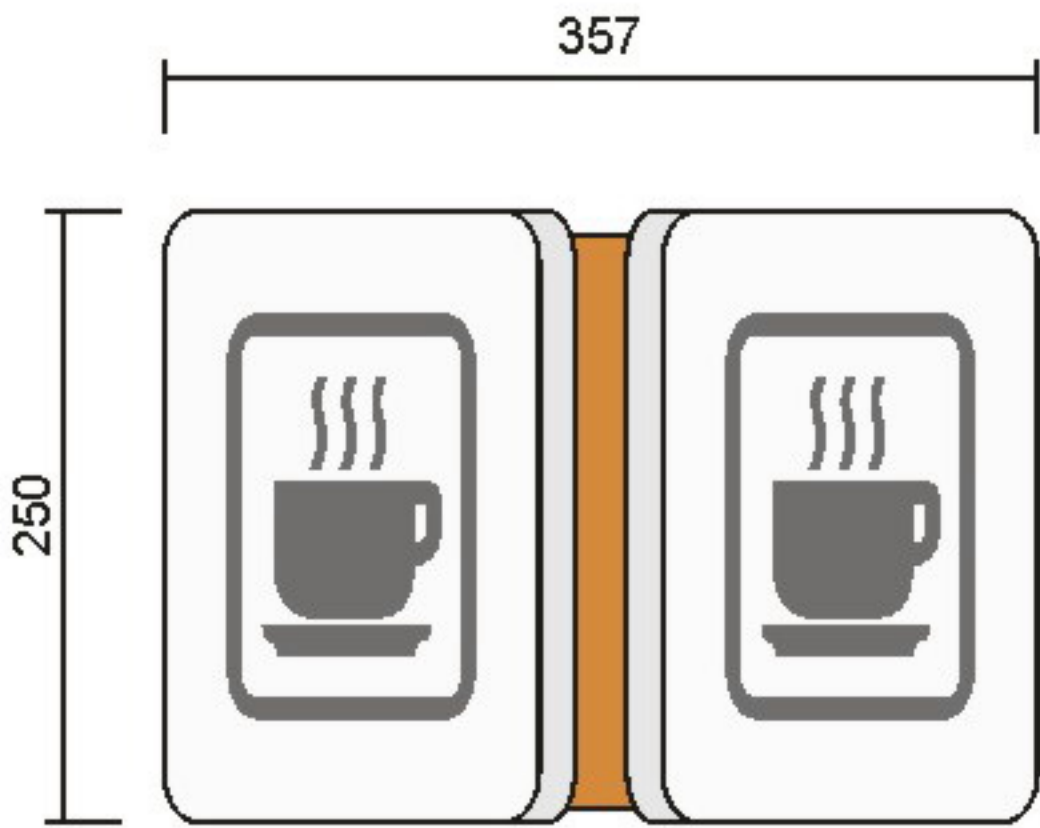

正视图 FRONT VIEW

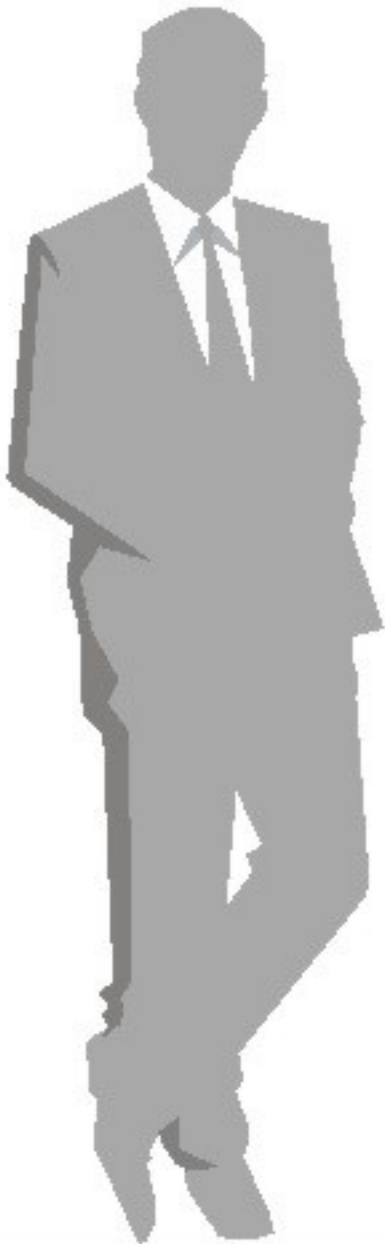

设计方案确认栏:

建设单位
Client

项目
Project
中山大学附属肿瘤医院黄埭院区

图纸名称
Drawing Title
茶水间

图纸编号
Drawing Numbers
B39

绘图人
Drawing People
校对
Proofreader

日期
Date
2020.11


Material Technology
材料工艺

版面信息为示意，后期由制作单位深化


- A 厚1.2mmGB304#不锈钢焊制造型，氟碳烤漆标准色D，面罩抗指纹光油。
- B 厚1.2mmGB304#不锈钢焊制造型，氟碳烤漆标准色E-01，面罩抗指纹光油。
- C 内容丝网印刷。




面板展开图

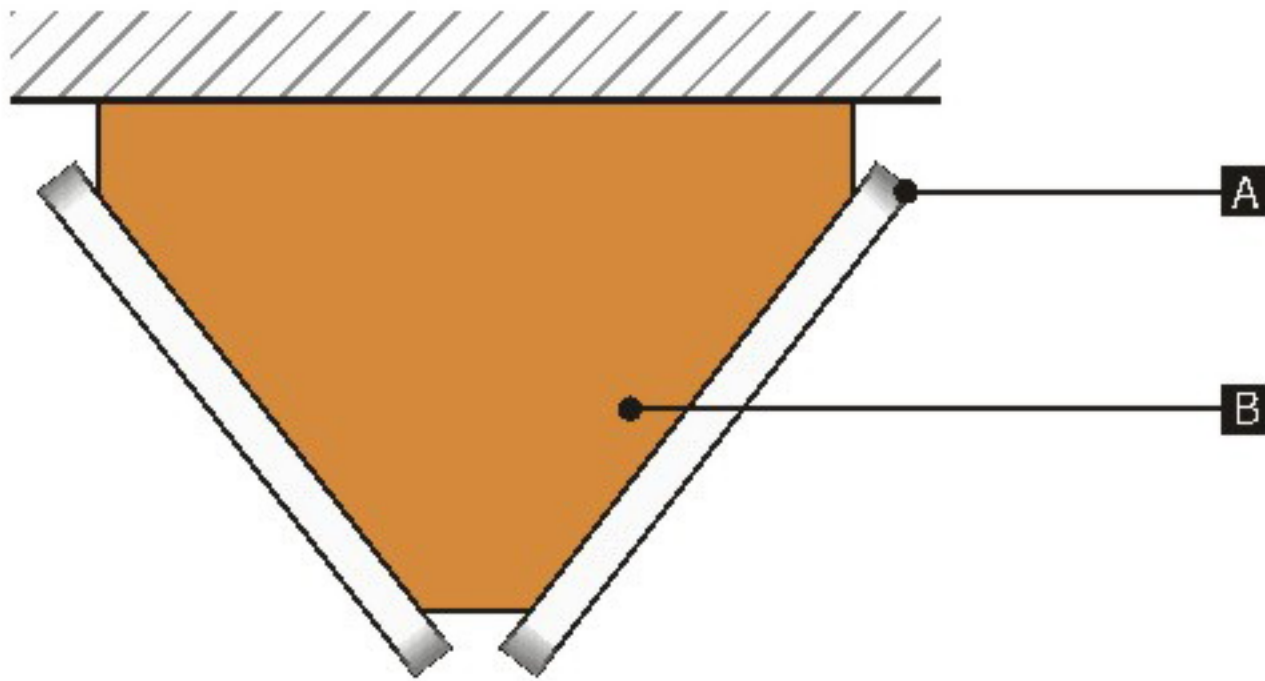

顶视图 TOP VIEW

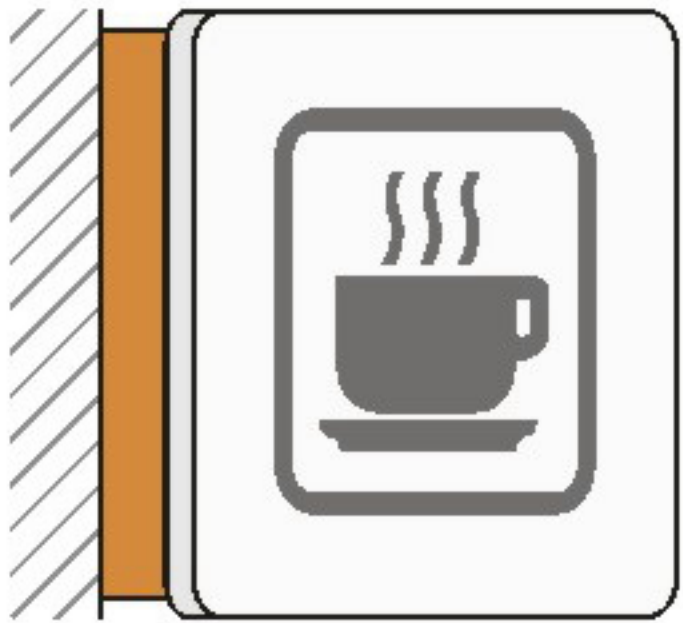

左视图 LEFT VIEW

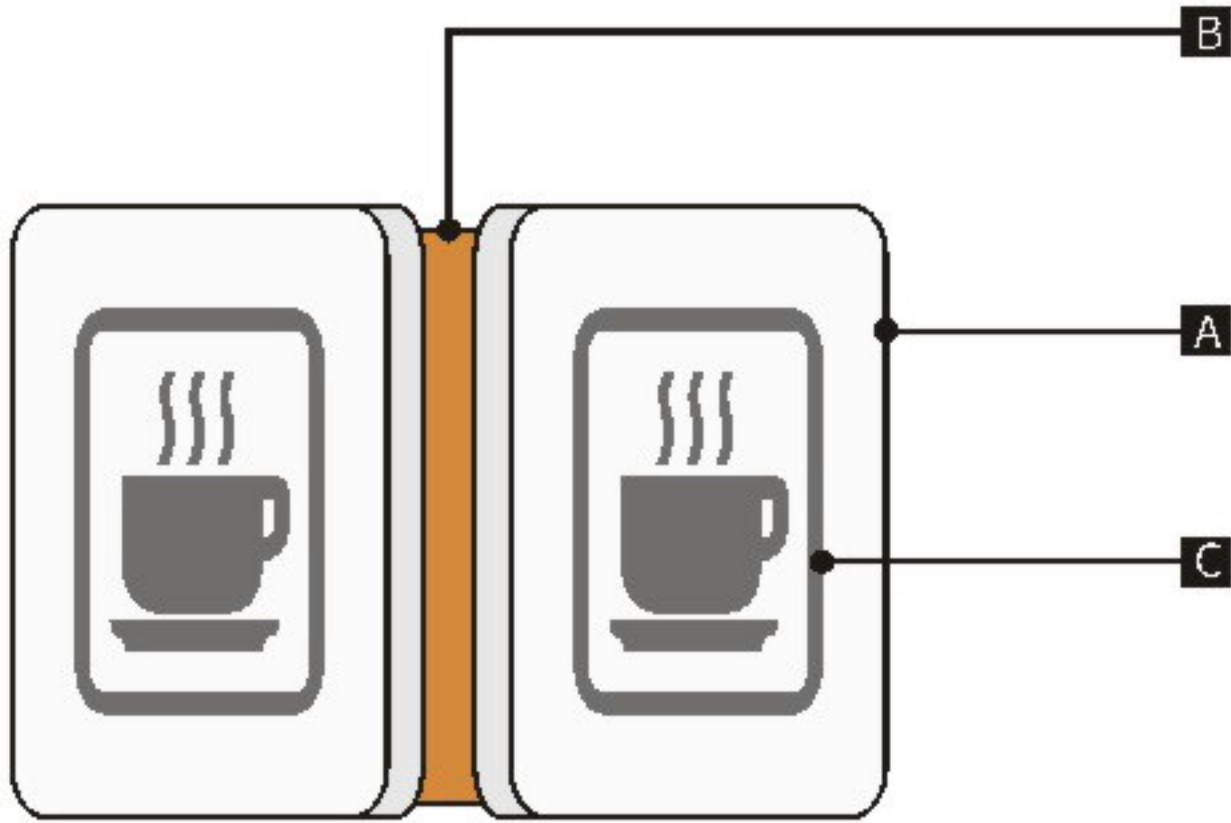

正视图 FRONT VIEW



设计方案确认栏:

建设单位
Client

项目
Project
中山大学附属肿瘤医院黄埭院区

图纸名称
Drawing Title
茶水间

图纸编号
Drawing Numbers
B39

绘图人
Drawing People

校对
Proofreader

日期
Date
2020.11

Size Parameters
规格尺寸

版面信息为示意，后期由制作单位深化



设计方案确认栏:

建设单位
Client

项目
Project
中山大学附属肿瘤医院黄埭院区

图纸名称
Drawing Title
洗手间温馨提示

图纸编号
Drawing Numbers
B40


绘图人
Drawing People
校对
Proofreader

日期
Date
2020.11

Material Technology
材料工艺

版面信息为示意，后期由制作单位深化

- A 厚3mm有机玻璃切割面板, 正面部分喷漆标准色D, 面罩抗指纹光油。
- B 侧面四周及正面部分喷漆标准色E-01, 面罩抗指纹光油。
- C 内容丝网印刷。

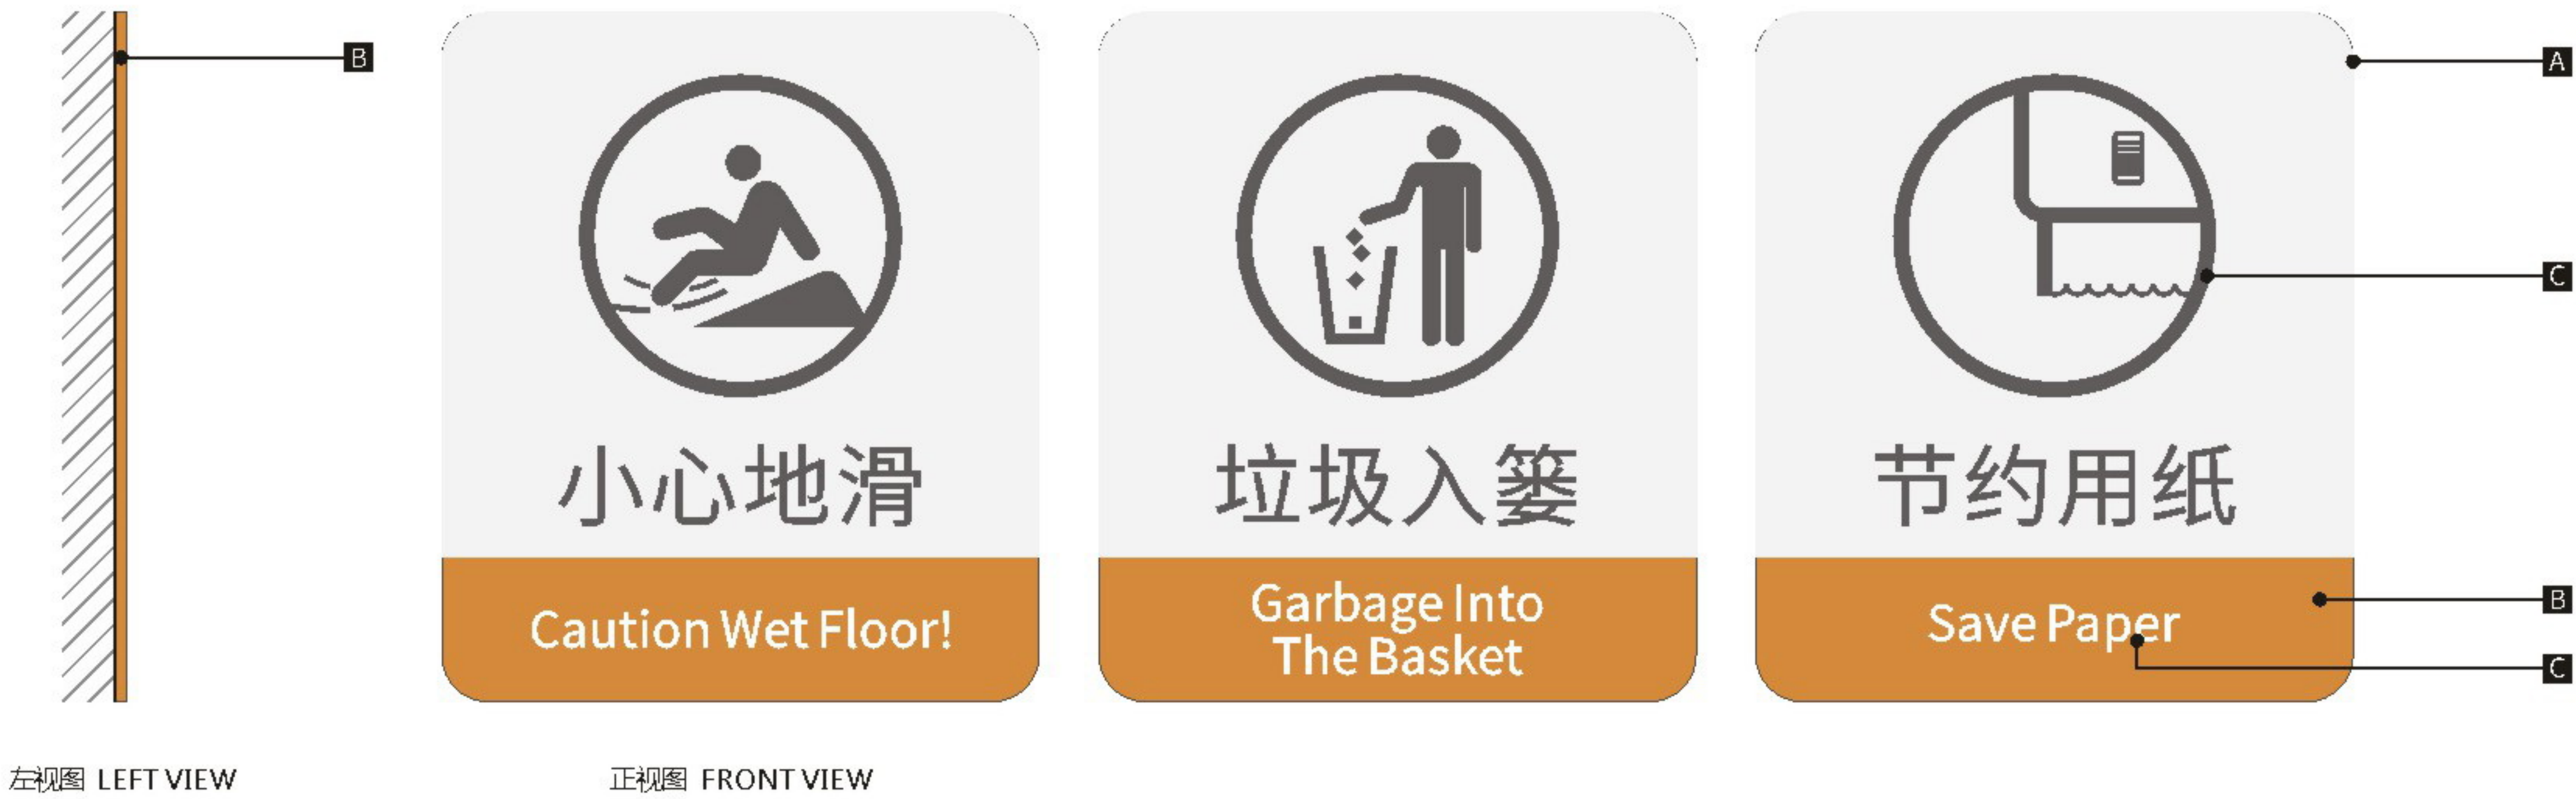

设计方案确认栏:

建设单位
Client

项目
Project
中山大学附属肿瘤医院黄埭院区

图纸名称
Drawing Title
洗手间温馨提示


图纸编号
Drawing Numbers
B40

绘图人
Drawing People
校对
Proofreader

日期
Date
2020.11

Size Parameters
规格尺寸

版面信息为示意，后期由制作单位深化

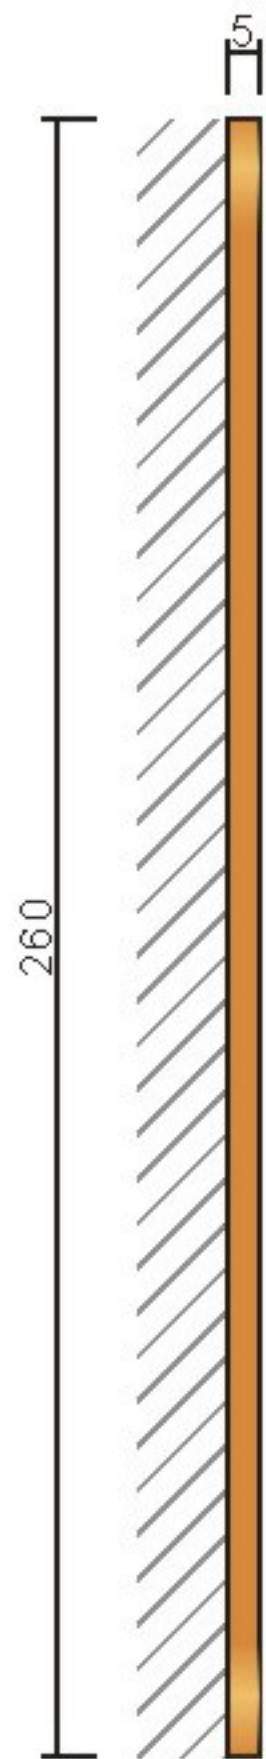

左视图 LEFT VIEW



正视图 FRONT VIEW



设计方案确认栏:

建设单位
Client

项目
Project
中山大学附属肿瘤医院黄埭院区

图纸名称
Drawing Title
七步洗手法

图纸编号
Drawing Numbers
B41

绘图人
Drawing People


校对入
Proofreader

日期
Date
2020.11

Material Technology
材料工艺

版面信息为示意，后期由制作单位深化

- A 厚5mm有机玻璃切割面板, 正面部分喷漆标准色D, 面罩抗指纹光油。
- B 侧面四周及正面部分喷漆标准色E-01, 面罩抗指纹光油。
- C 内容丝网印刷。

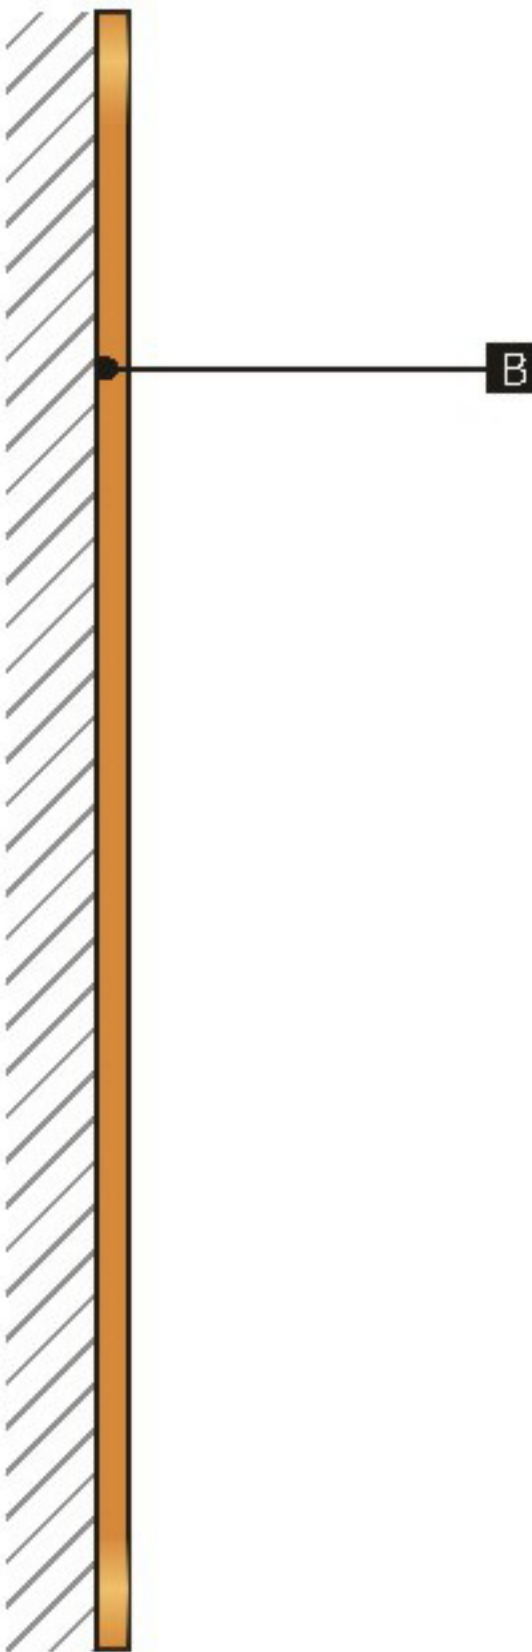

左视图 LEFT VIEW



正视图 FRONT VIEW



设计方案确认栏:

建设单位
Client

项目
Project
中山大学附属肿瘤医院黄埭院区

图纸名称
Drawing Title
七步洗手法


图纸编号
Drawing Numbers
B41

绘图人
Drawing People
校对
Proofreader

日期
Date
2020.11

Size Parameters
规格尺寸

版面信息为示意，后期由制作单位深化

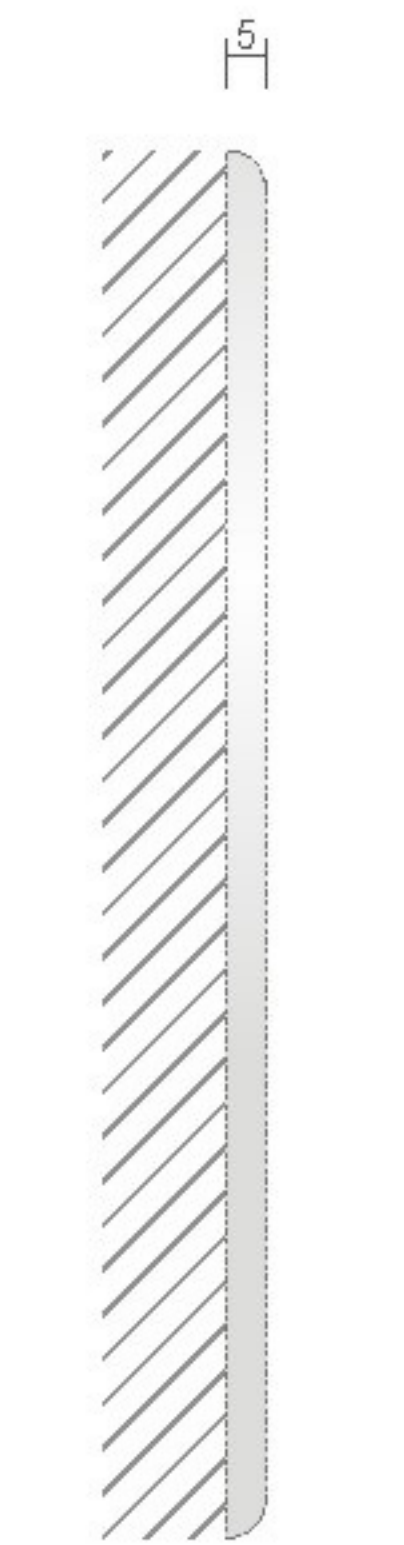

左视图 LEFT VIEW



正视图 FRONT VIEW



正视图 FRONT VIEW



设计方案确认栏:

建设单位
Client

项目
Project
中山大学附属肿瘤医院黄埭院区

图纸名称
Drawing Title
床头牌A

图纸编号
Drawing Numbers
B42

绘图人
Drawing People




校对
Proofreader

日期
Date
2020.11

Material Technology
材料工艺

版面信息为示意，后期由制作单位深化

- A** 厚5mm有机玻璃切割, 周边倒圆边处理, 喷漆标准色D, 面罩抗指纹光油, 文字内容丝网印刷。
- B** 厚5mm有机玻璃切割, 周边倒圆边处理, 喷漆标准色E-01, 面罩抗指纹光油, 文字内容丝网印刷。

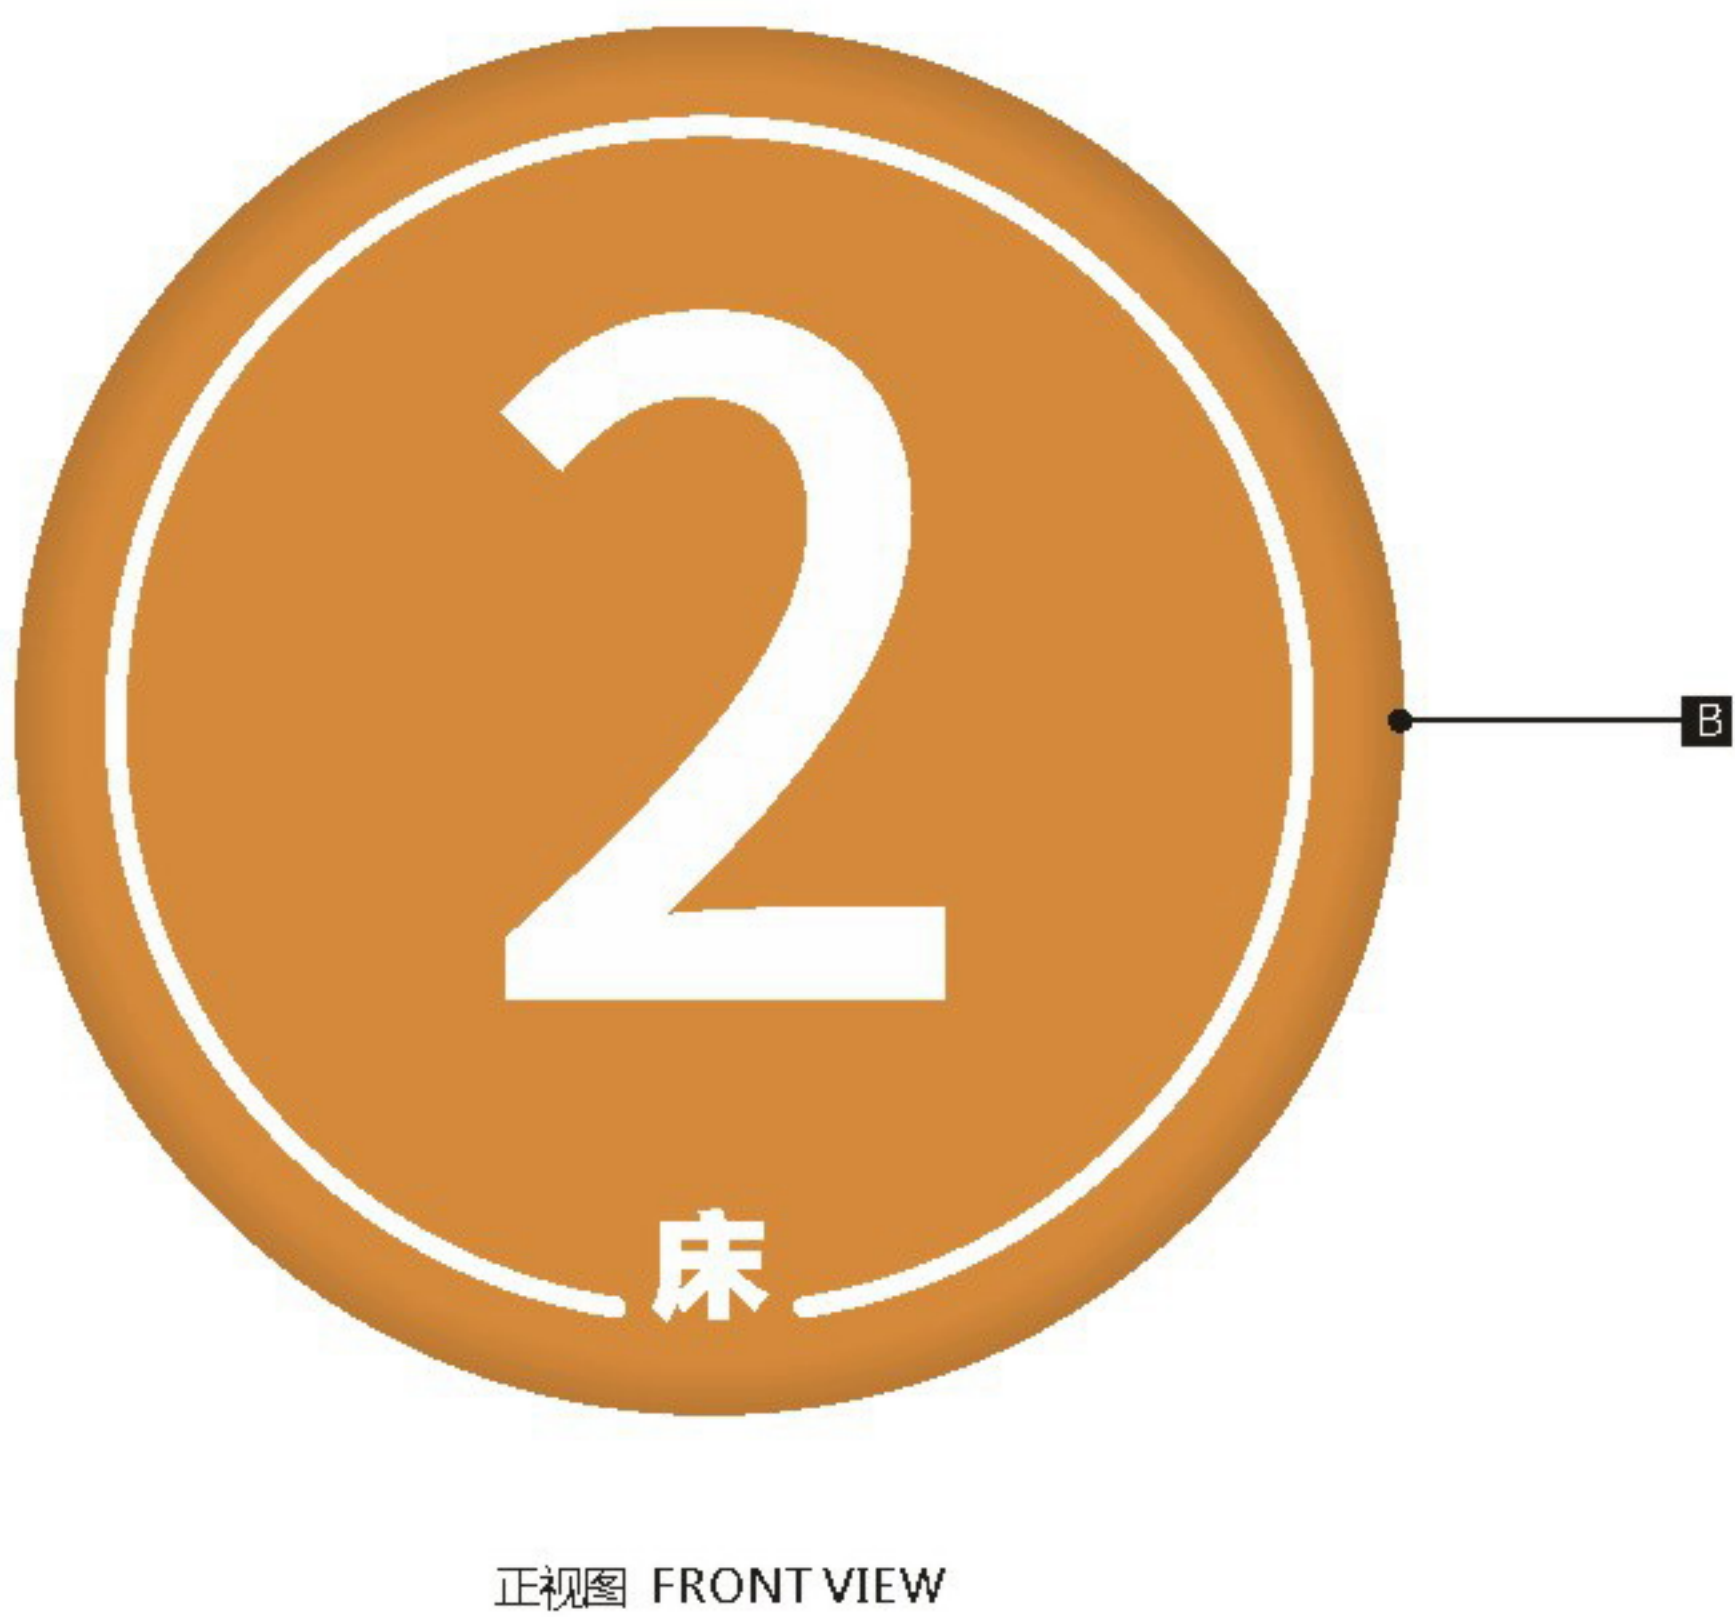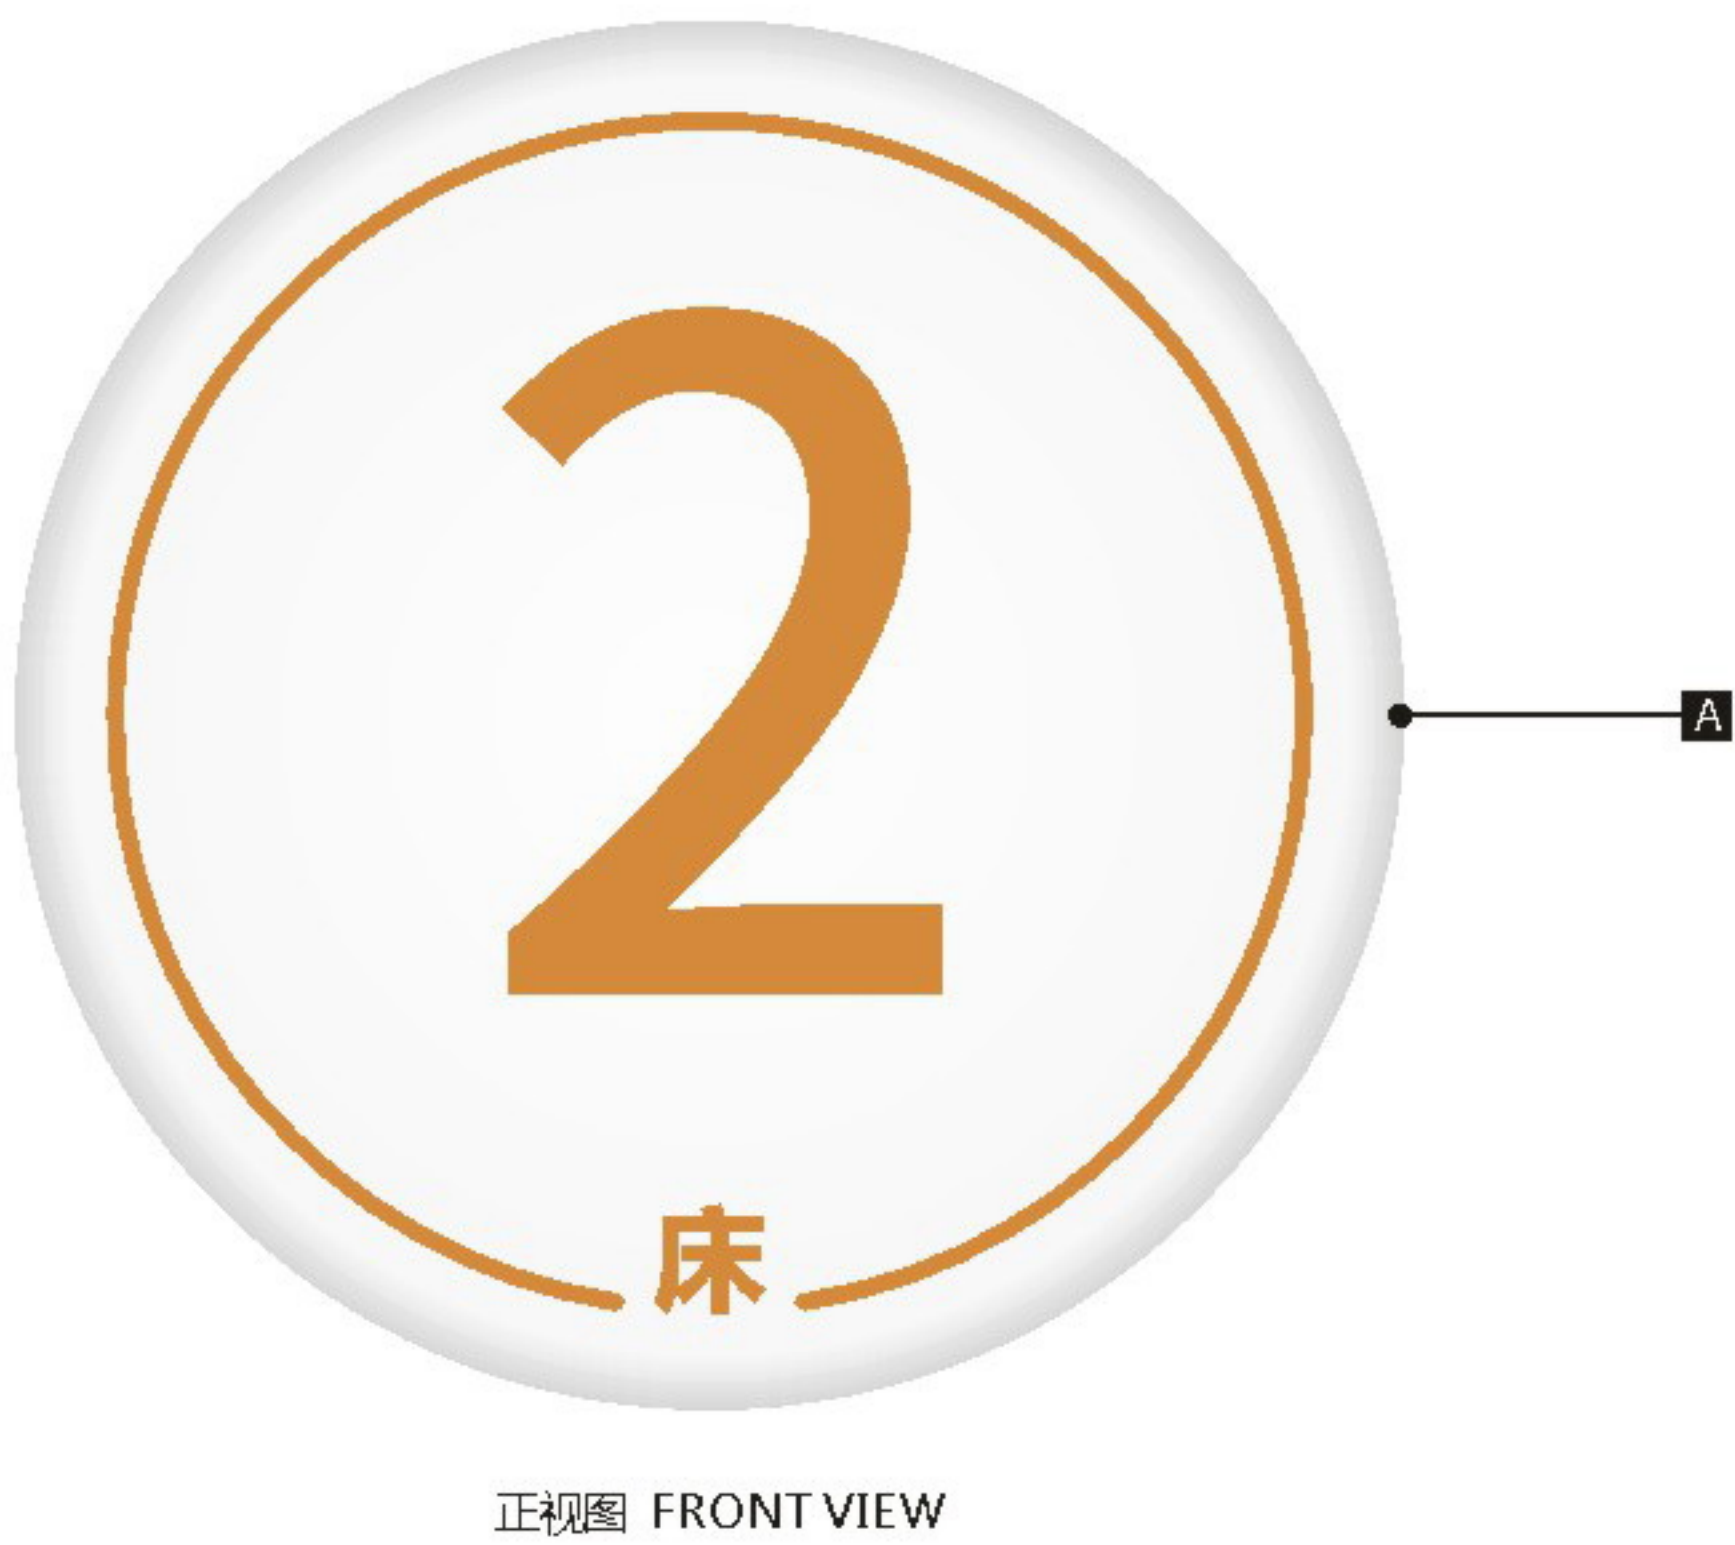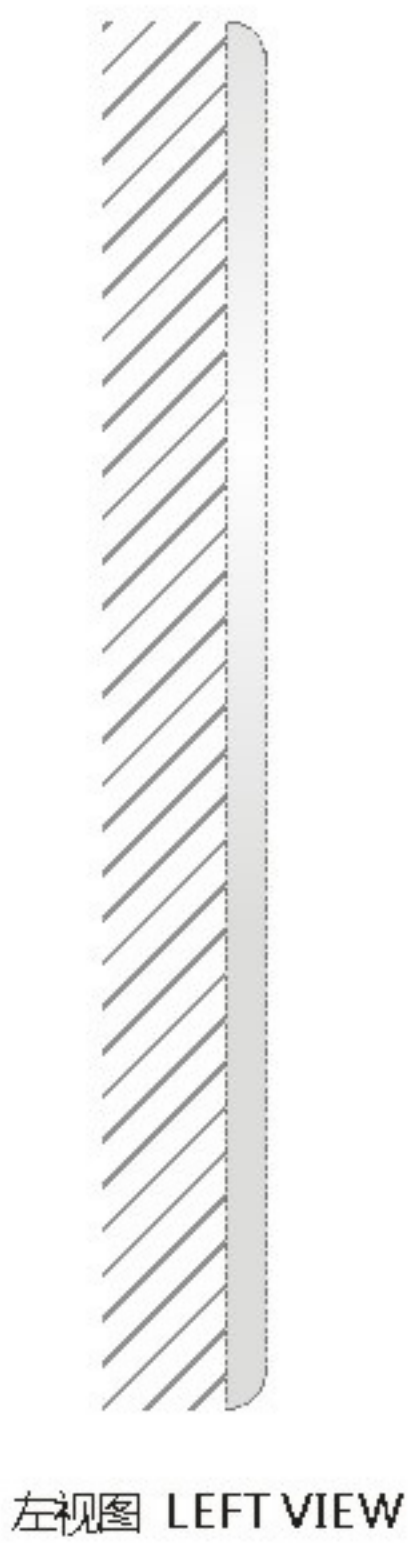

设计方案确认栏:

建设单位
Client

项目
Project
中山大学附属肿瘤医院黄埭院区

图纸名称
Drawing Title
床头牌A


图纸编号
Drawing Numbers
B42

绘图人
Drawing People
校对
Proofreader

日期
Date
2020.11

Size Parameters
规格尺寸

版面信息为示意，后期由制作单位深化

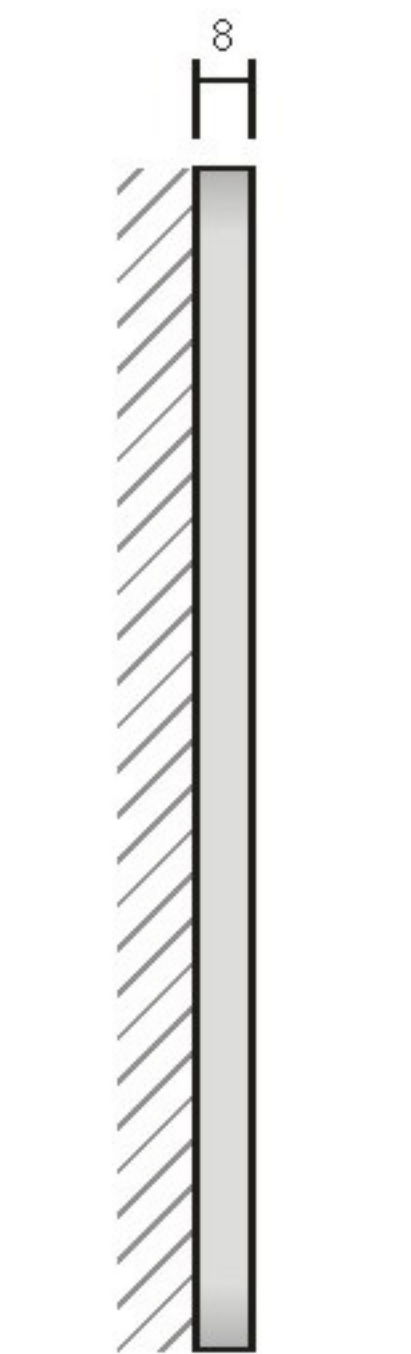

左视图 LEFT VIEW



正视图 FRONT VIEW



设计方案确认栏:

建设单位
Client

项目
Project
中山大学附属肿瘤医院黄埭院区

图纸名称
Drawing Title
床头牌B

图纸编号
Drawing Numbers
B43


绘图人
Drawing People
校对
Proofreader

日期
Date
2020.11

Material Technology
材料工艺

版面信息为示意，后期由制作单位深化

- A 厚2.0mmGB304#不锈钢切割围边, 打磨平整, 氟碳烤漆标准色B-01, 面罩抗指纹光油。
- B 厚3mm有机玻璃切割, 喷漆白色, 内容丝网印刷, 制作插条, 可从右侧抽出。
- C 面板下沉2mm, 烤漆标准色E-01, 面罩抗指纹光油。
- D 滑动卡条。
- E 内容丝网印刷。
- F 面板下沉2mm, 烤漆标准色E-01, 面罩抗指纹光油, 内容丝网印刷。

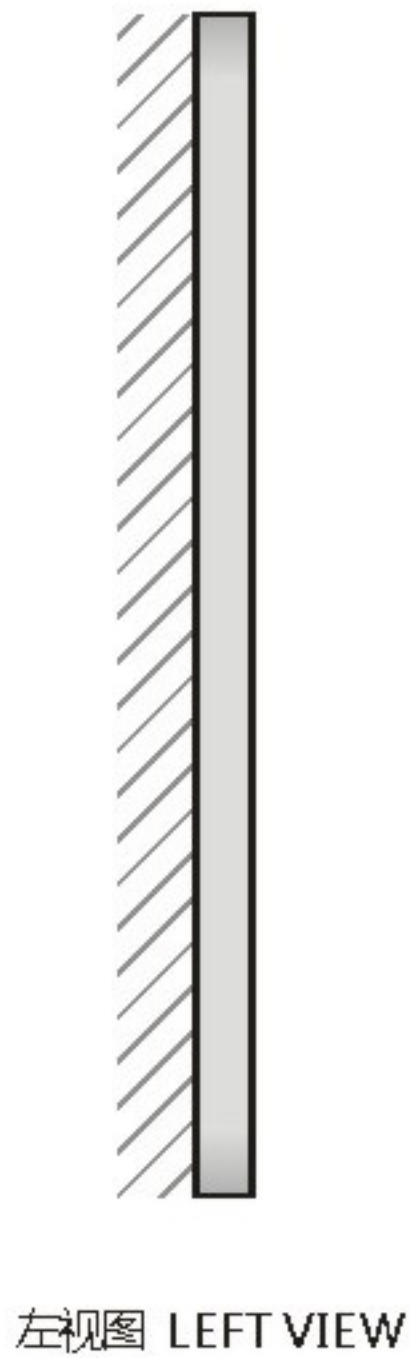

设计方案确认栏:

建设单位
Client

项目
Project
中山大学附属肿瘤医院黄埭院区

图纸名称
Drawing Title
床头牌B

图纸编号
Drawing Numbers
B43

绘图人
Drawing People
校对
Proofreader

日期
Date
2020.11

Size Parameters
规格尺寸

版面信息为示意，后期由制作单位深化



设计方案确认栏:

建设单位
Client

项目
Project
中山大学附属肿瘤医院黄埭院区

图纸名称
Drawing Title
后勤门牌

图纸编号
Drawing Numbers
B44


绘图人
Drawing People
校对
Proofreader

日期
Date
2020.11

Material Technology
材料工艺

版面信息为示意，后期由制作单位深化

- A 厚5mm有机玻璃切割面板，正面部分喷漆标准色D，面罩抗指纹光油。
- B 侧面四周及正面部分喷漆标准色E-01，面罩抗指纹光油。
- C 内容丝网印刷。

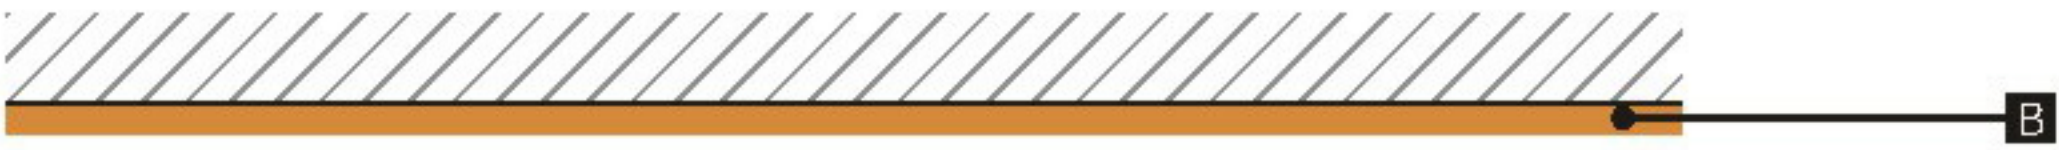

顶视图 TOP VIEW



正视图 FRONT VIEW



正视图 FRONT VIEW



设计方案确认栏:

建设单位
Client

项目
Project
中山大学附属肿瘤医院黄埭院区

图纸名称
Drawing Title
后勤门牌


图纸编号
Drawing Numbers
B44

绘图人
Drawing People
校对
Proofreader

日期
Date
2020.11

Size Parameters
规格尺寸

版面信息为示意，后期由制作单位深化

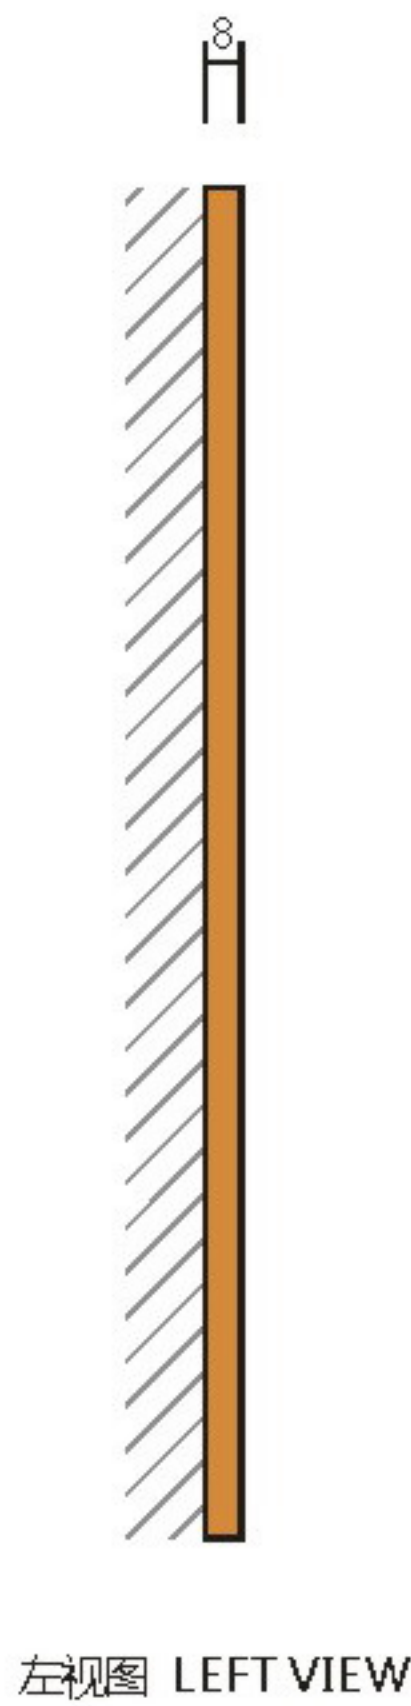

设计方案确认栏:

建设单位
Client

项目
Project
中山大学附属肿瘤医院黄埭院区

图纸名称
Drawing Title
后勤梯楼层号

图纸编号
Drawing Numbers
B46



绘图人
Drawing People
校对
Proofreader

日期
Date
2020.11

Material Technology
材料工艺

版面信息为示意，后期由制作单位深化

- A 厚8mm有机玻璃切割面板，正面部分喷漆标准色D，面罩抗指纹光油。
- B 侧面四周及正面部分喷漆标准色E-01，面罩抗指纹光油。
- C 内容丝网印刷。

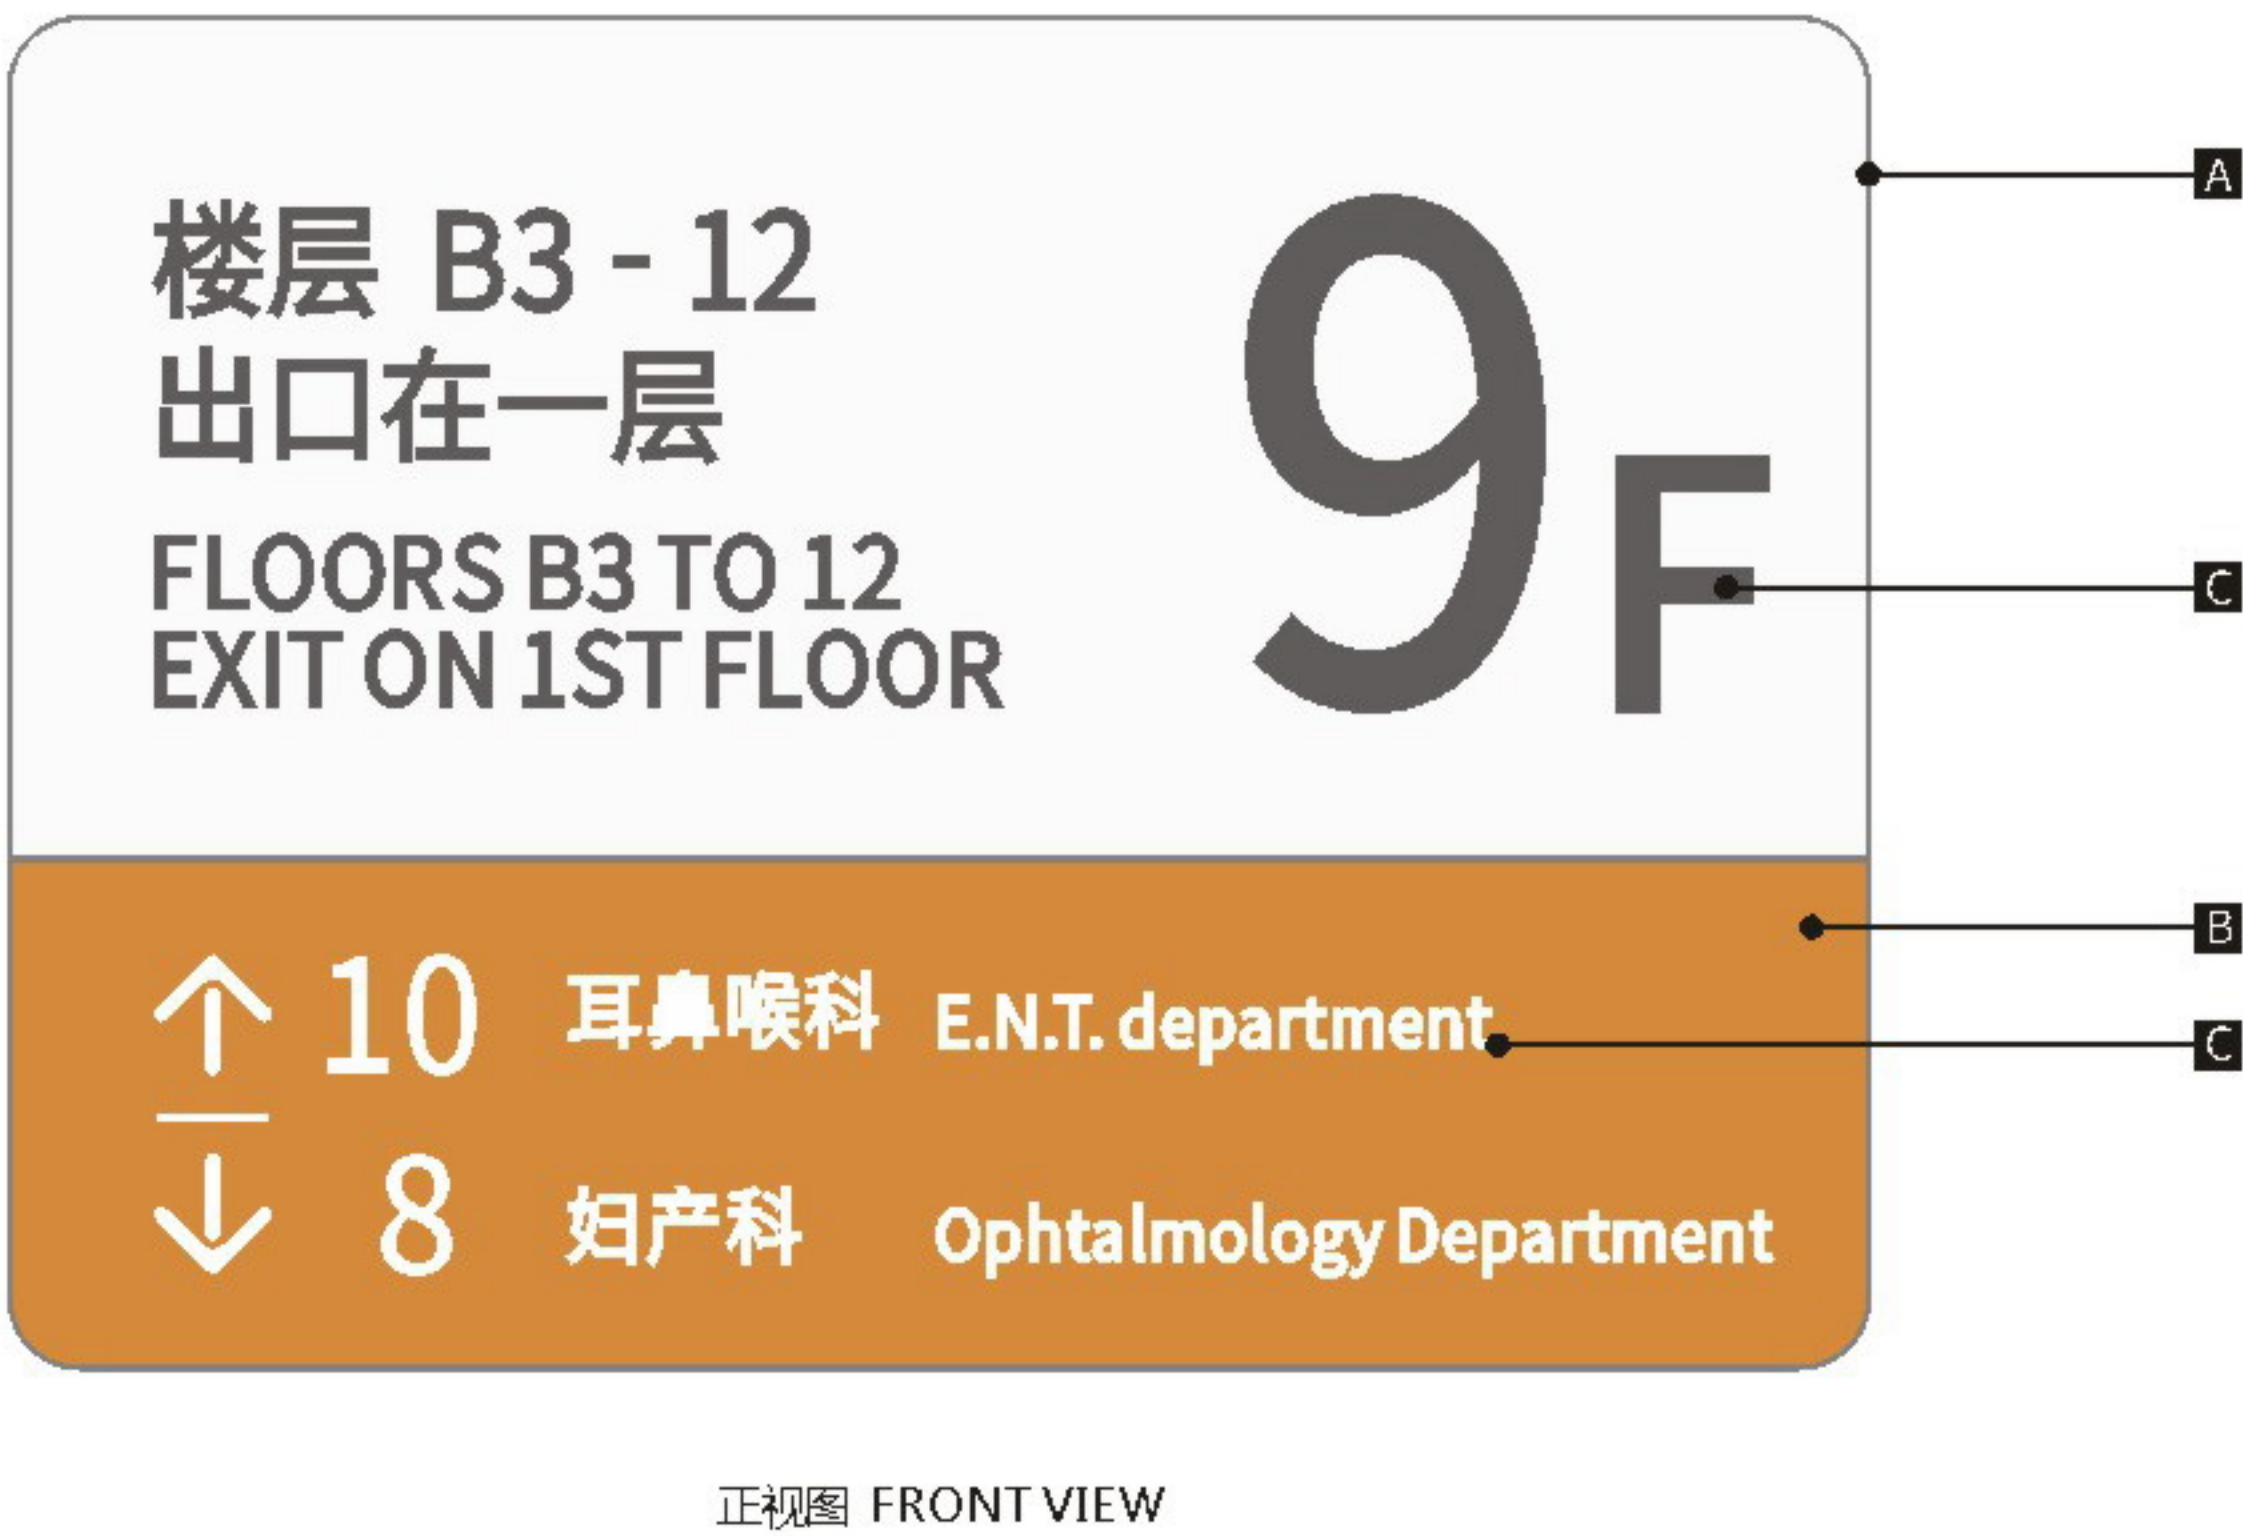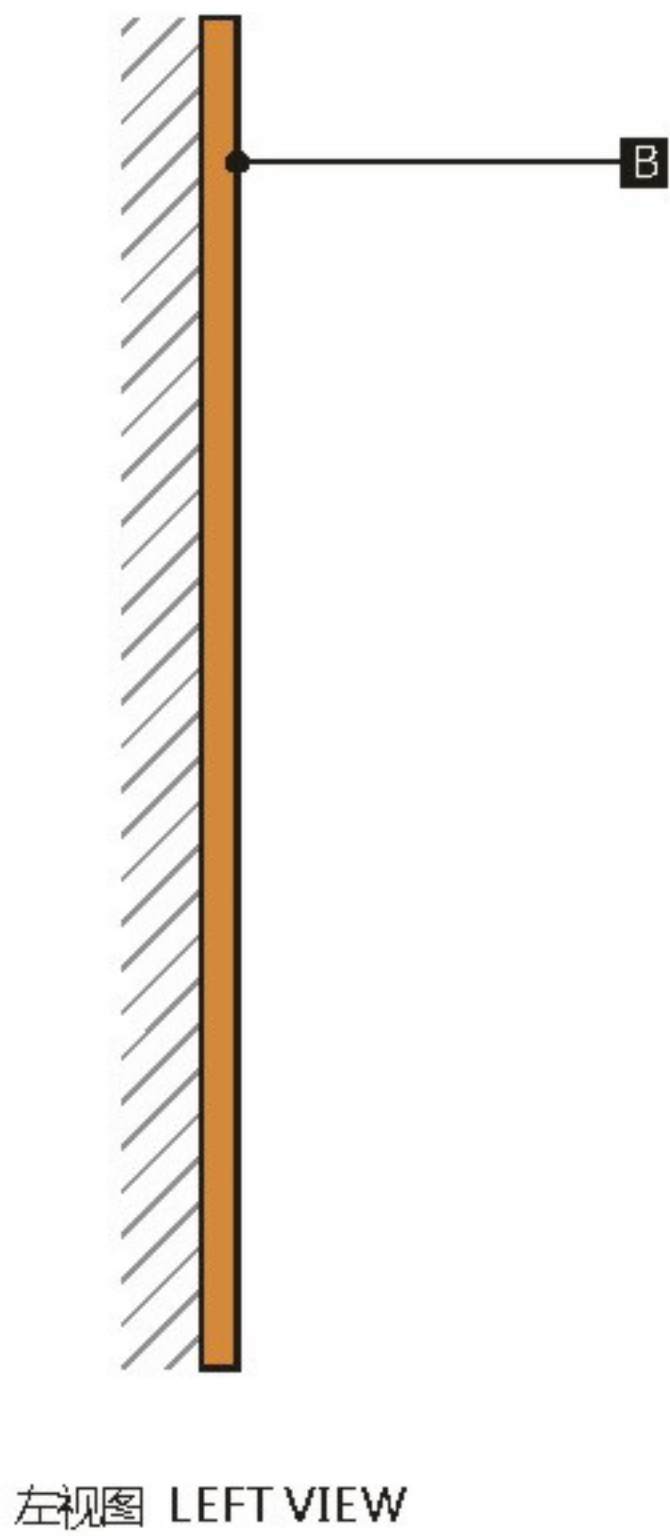

设计方案确认栏:

建设单位
Client

项目
Project
中山大学附属肿瘤医院黄埭院区

图纸名称
Drawing Title
后勤梯楼层号


图纸编号
Drawing Numbers
B46

绘图人
Drawing People
校对
Proofreader

日期
Date
2020.11

Size Parameters
规格尺寸

版面信息为示意，后期由制作单位深化

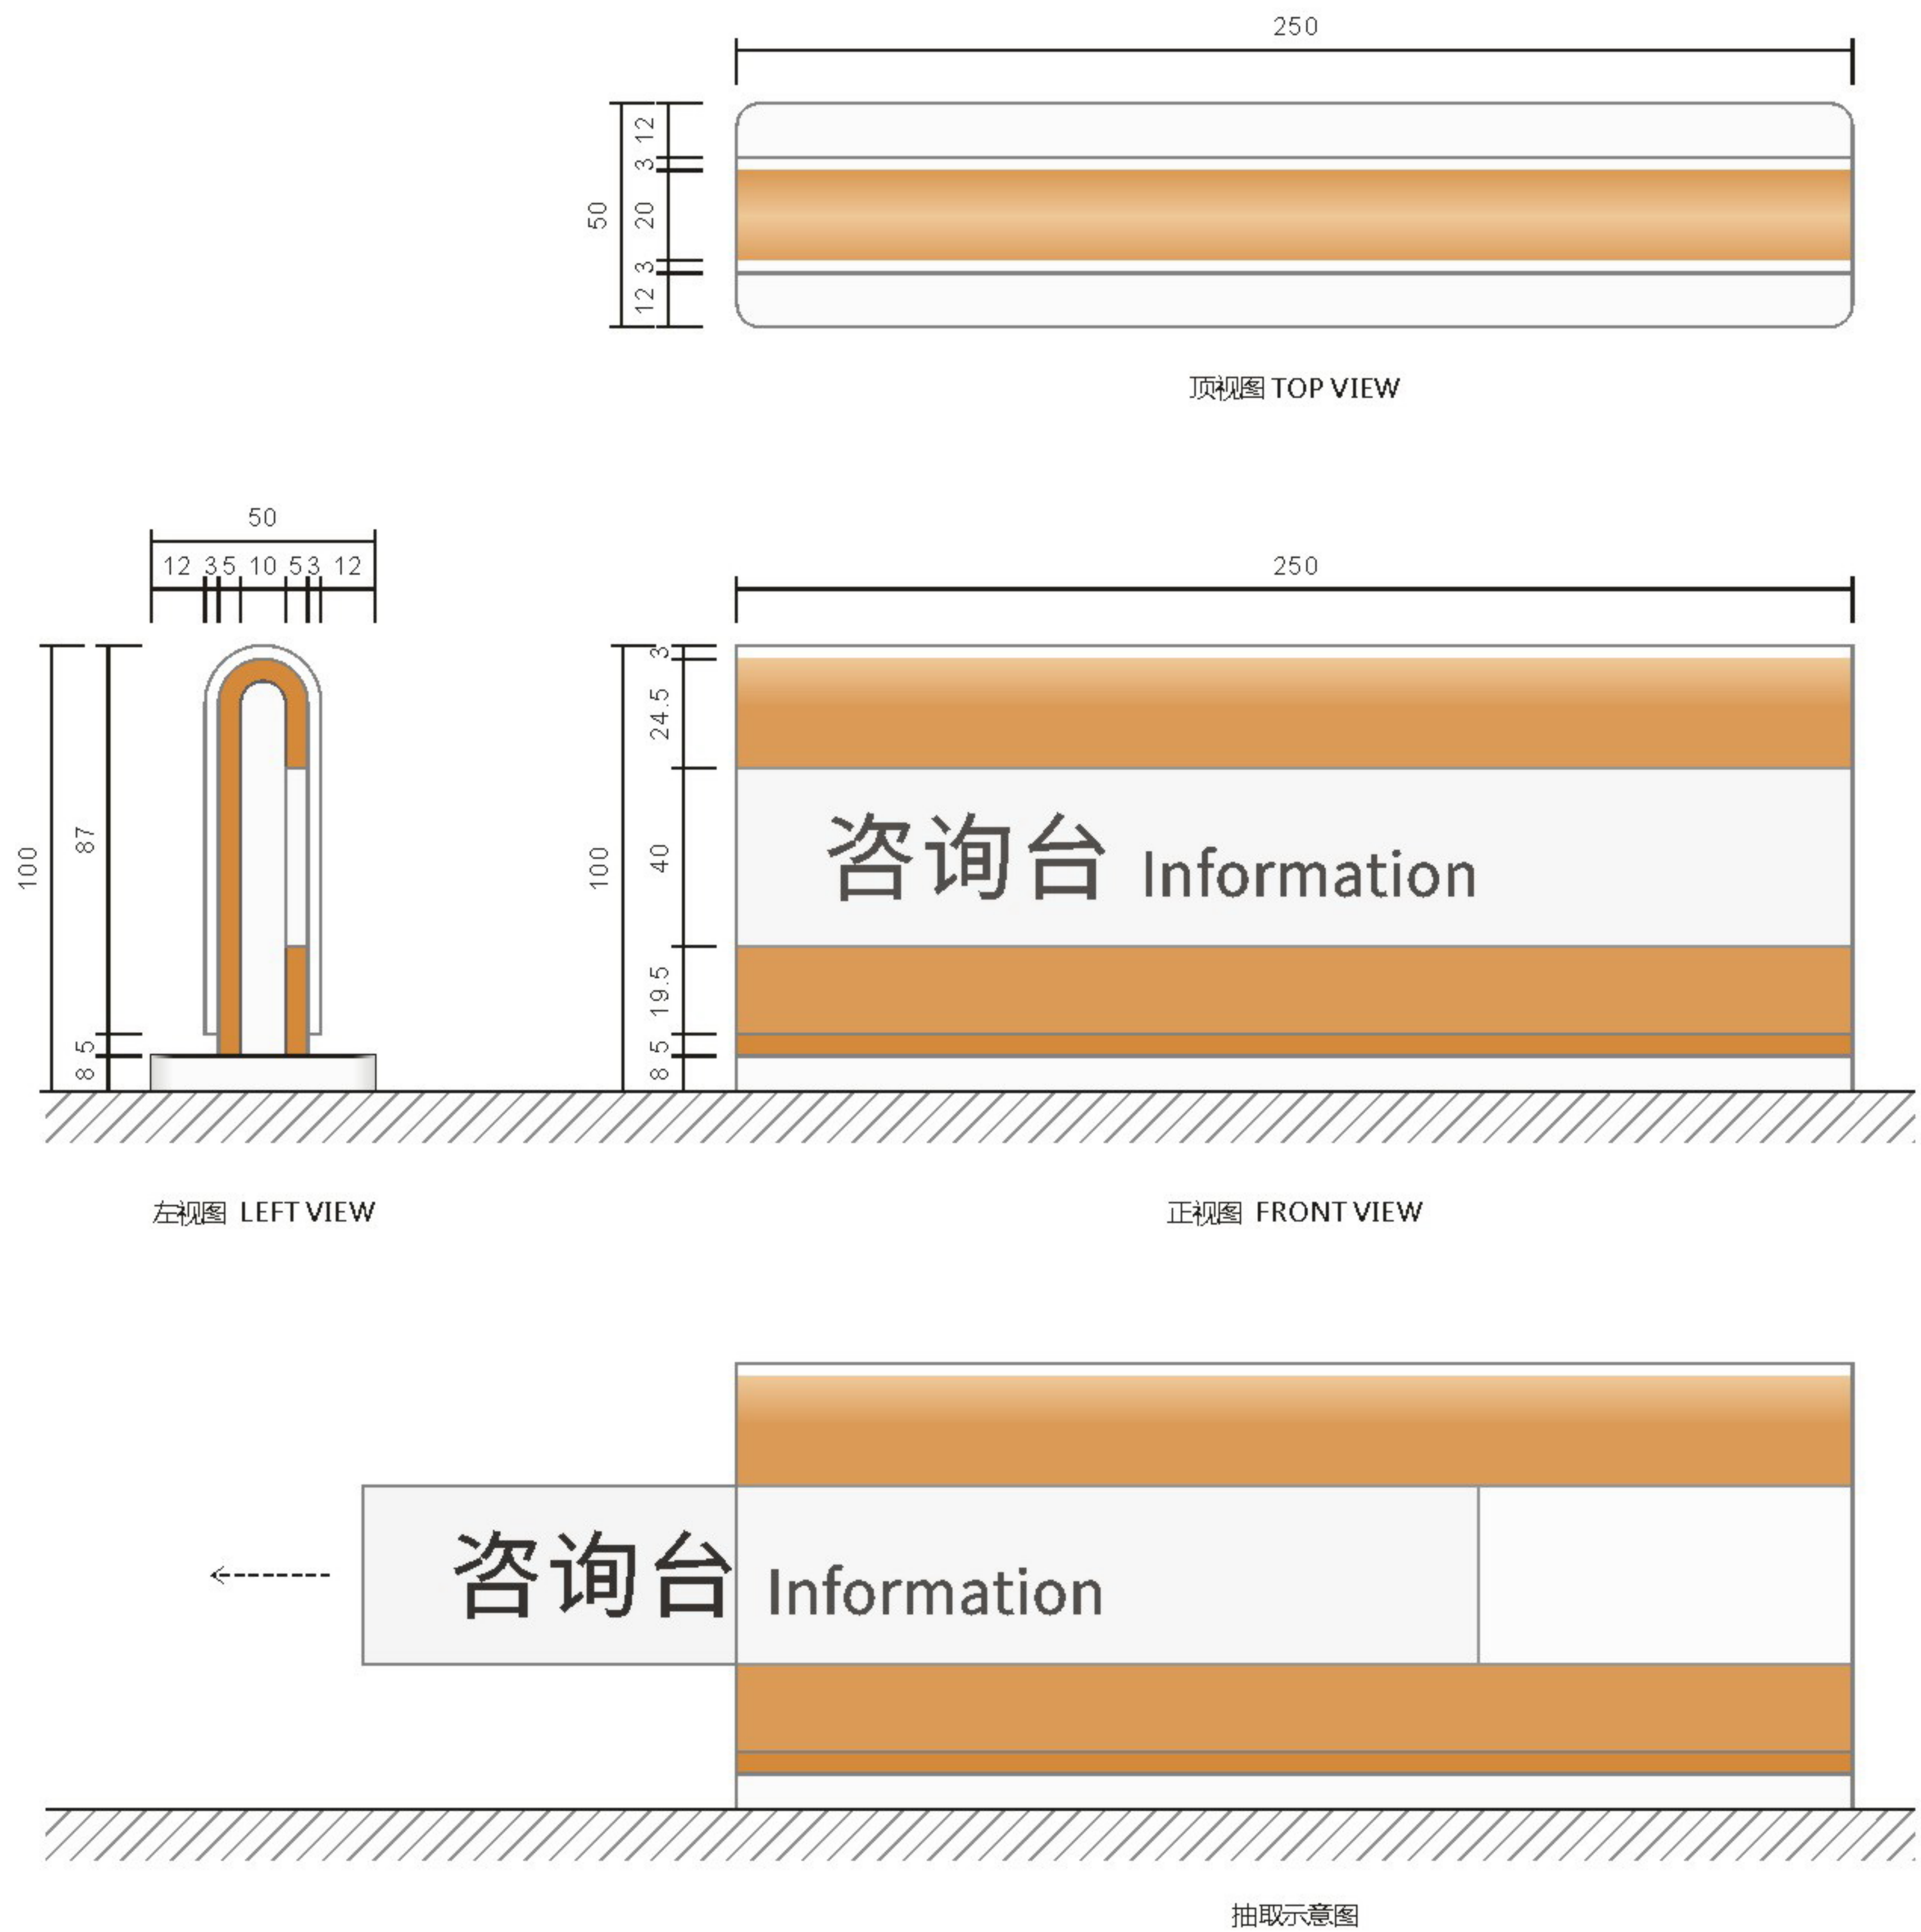

设计方案确认栏:

建设单位
Client

项目
Project
中山大学附属肿瘤医院黄埭院区

图纸名称
Drawing Title
桌台牌

图纸编号
Drawing Numbers
B55

绘图人
Drawing People


校对入
Proofreader

日期
Date
2020.11

Material Technology
材料工艺

版面信息为示意，后期由制作单位深化

- A 厚1.2mmGB304#不锈钢焊制造型，氟碳烤漆标准色D，面罩抗指纹光油。
- B 厚1.2mmGB304#不锈钢焊制造型，氟碳烤漆标准色E-01，面罩抗指纹光油。
- C 厚3mm透明有机玻璃热弯外壳。
- D 厚3mm有机玻璃喷漆白色插条，内容丝印。
- E 左右内部区域内沉10mm，烤漆标准色D。

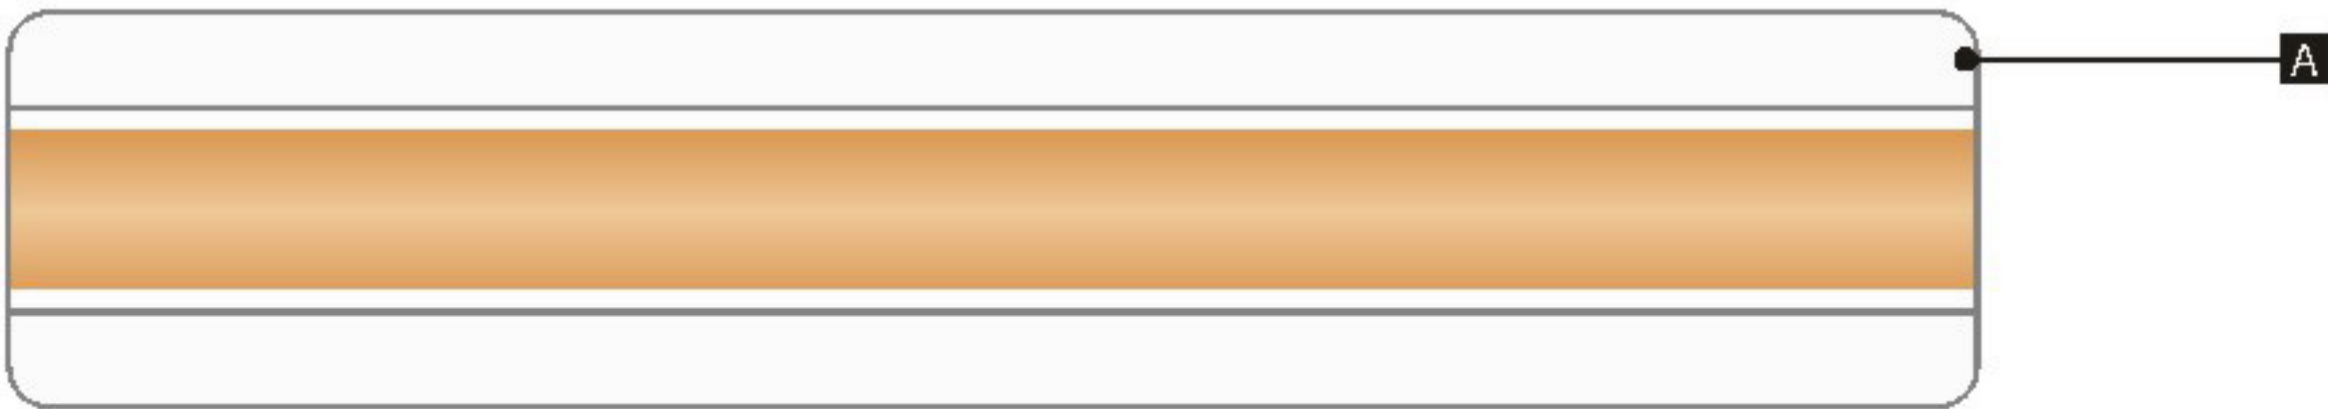


顶视图 TOP VIEW



左视图 LEFT VIEW

正视图 FRONT VIEW

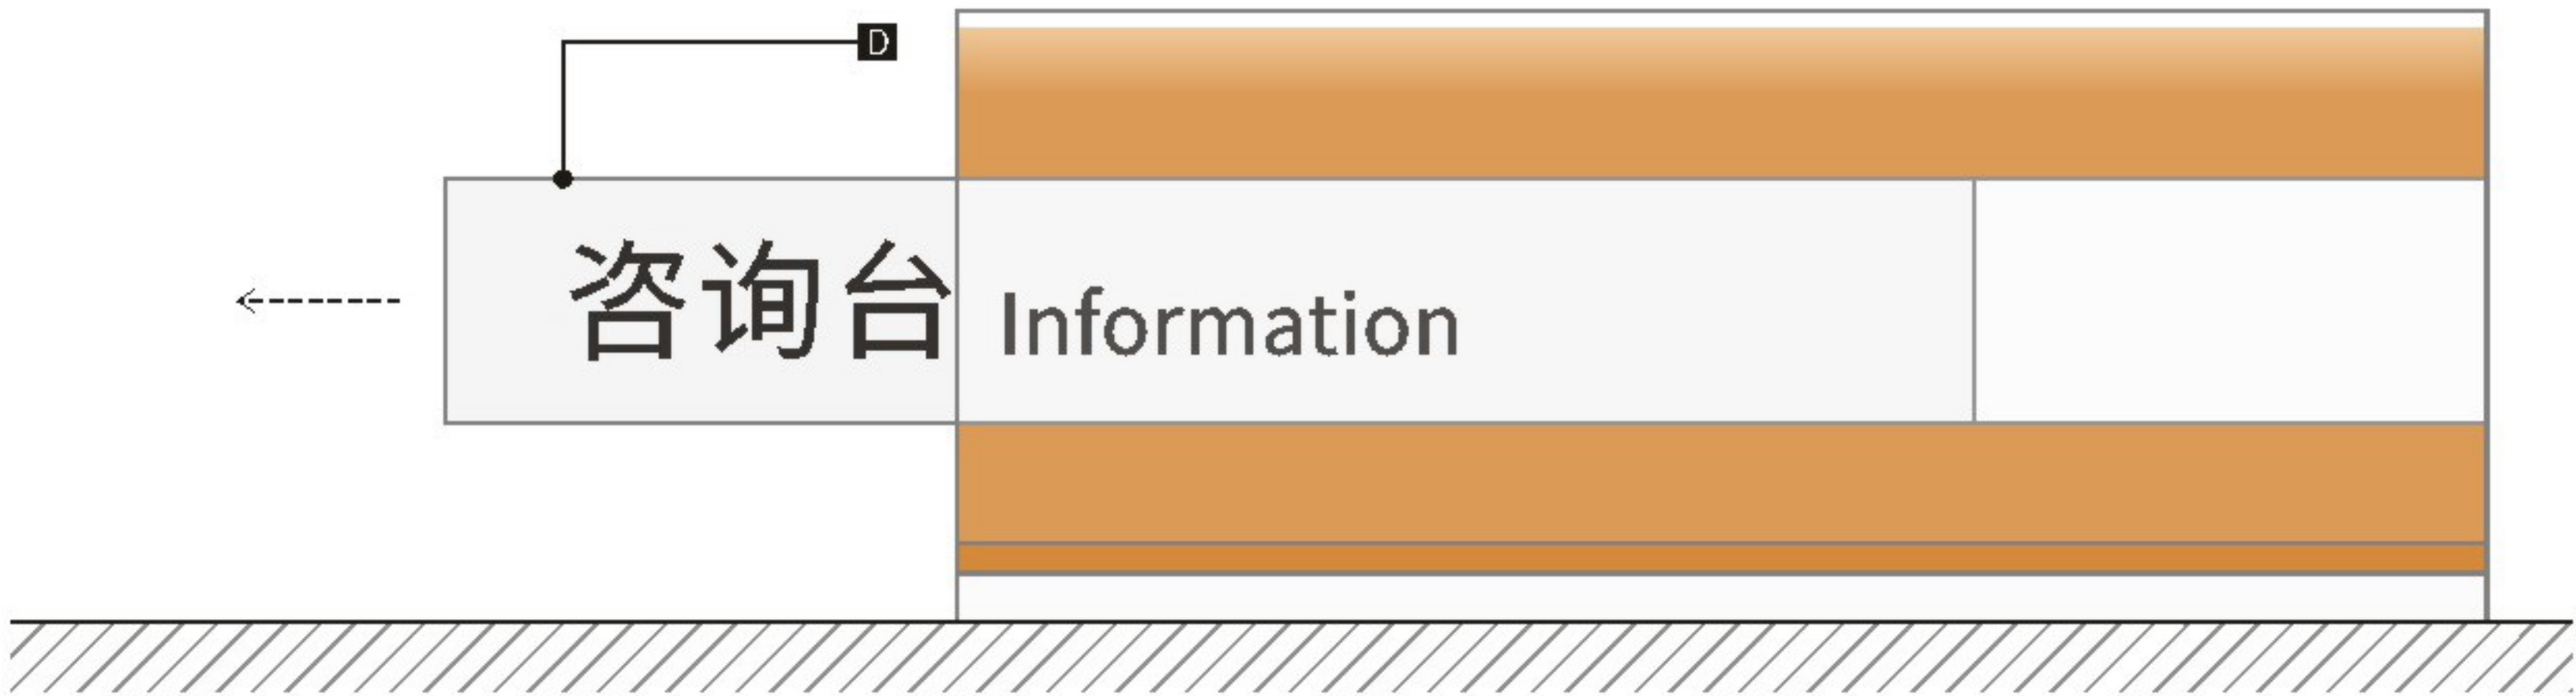

抽取示意图



设计方案确认栏:

建设单位
Client

项目
Project
中山大学附属肿瘤医院黄埭院区

图纸名称
Drawing Title
桌面台牌

图纸编号
Drawing Numbers
B55


绘图人
Drawing People

校对
Proofreader

日期
Date
2020.11

Size Parameters
规格尺寸

版面信息为示意，后期由制作单位深化

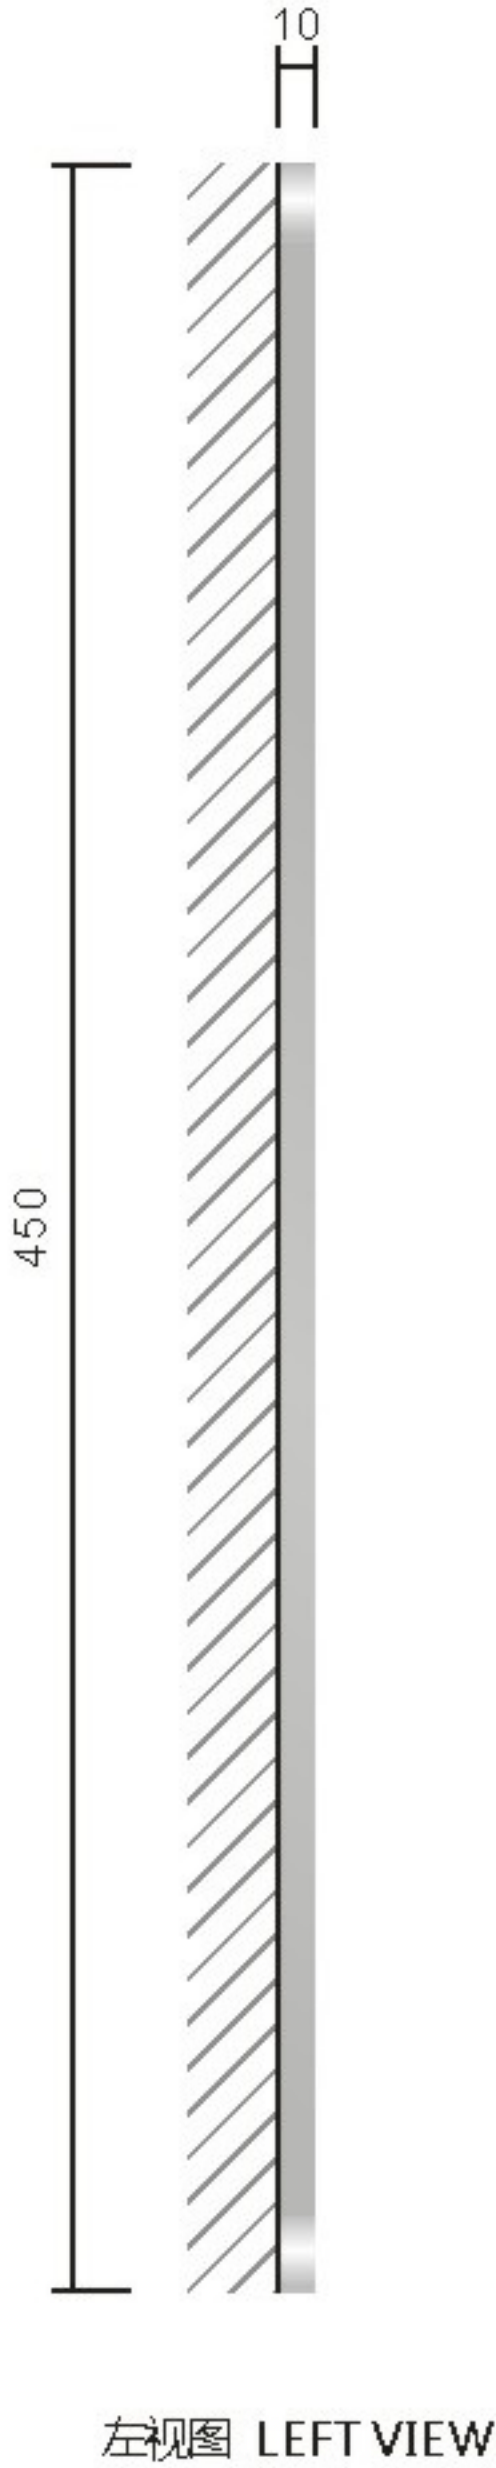

设计方案确认栏:

建设单位
Client

项目
Project
中山大学附属肿瘤医院黄埭院区

图纸名称
Drawing Title
电梯外呼板停层索引

图纸编号
Drawing Numbers
B58

绘图人
Drawing People
校对
Proofreader

日期
Date
2020.11

Material Technology
材料工艺

版面信息为示意，后期由制作单位深化

A 厚1.2mmGB304#不锈钢包边焊制，氟碳烤漆标准色B-01，面罩抗指纹光油。

B 整版画面厚8mm透明有机玻璃背贴高精度写真画面。



设计方案确认栏:

建设单位
Client

项目
Project
中山大学附属肿瘤医院黄埭院区

图纸名称
Drawing Title
电梯外呼板停层索引


图纸编号
Drawing Numbers
B58

绘图人
Drawing People
校对
Proofreader

日期
Date
2020.11

Size Parameters
规格尺寸

版面信息为示意，后期由制作单位深化

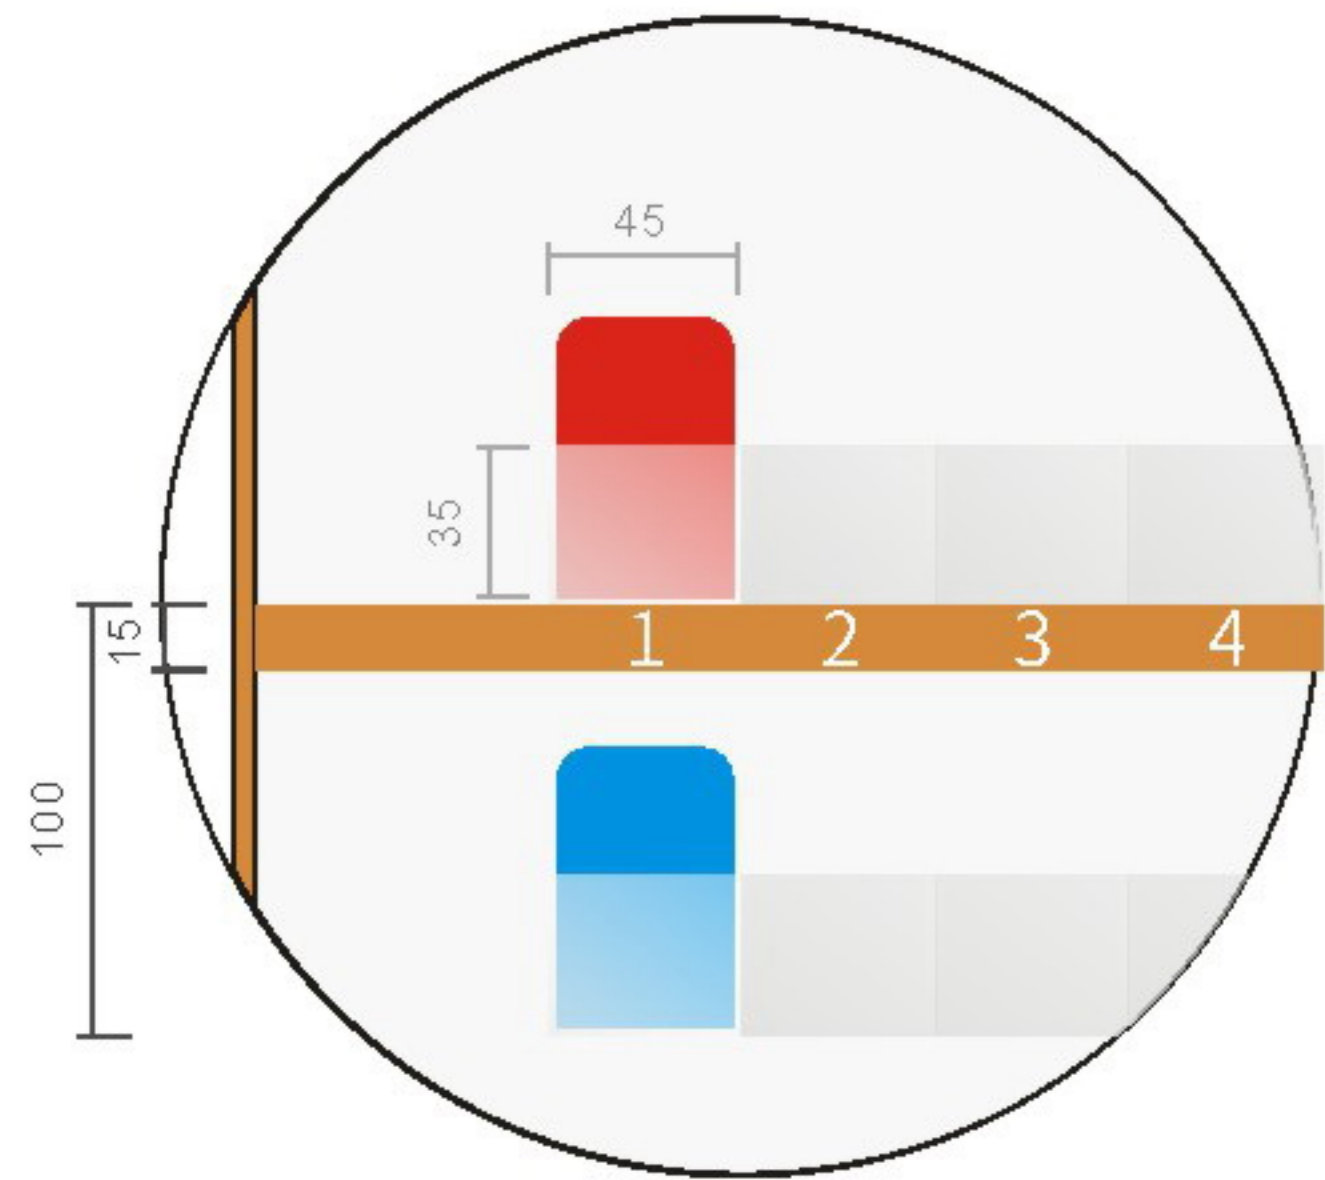

左视图 LEFT VIEW



正视图 FRONT VIEW



设计方案确认栏:

建设单位
Client

项目
Project
中山大学附属肿瘤医院黄埭院区

图纸名称
Drawing Title
病员一览表

图纸编号
Drawing Numbers
B60


绘图人
Drawing People
校对
Proofreader

日期
Date
2020.11

Material Technology
材料工艺

版面信息为示意，后期由制作单位深化

- A 厚1.2mmGB304#不锈钢焊制造型，正面激光切割边框及侧面氟碳烤漆标准色E-01，面罩抗指纹光油。
- B 表面氟碳烤漆标准色E-01，面罩抗指纹光油。
- C 表面氟碳烤漆标准色D，面罩抗指纹光油。
- D 厚3mm透明有机玻璃粘接盒体插槽。
- E 文字丝网印刷白色。

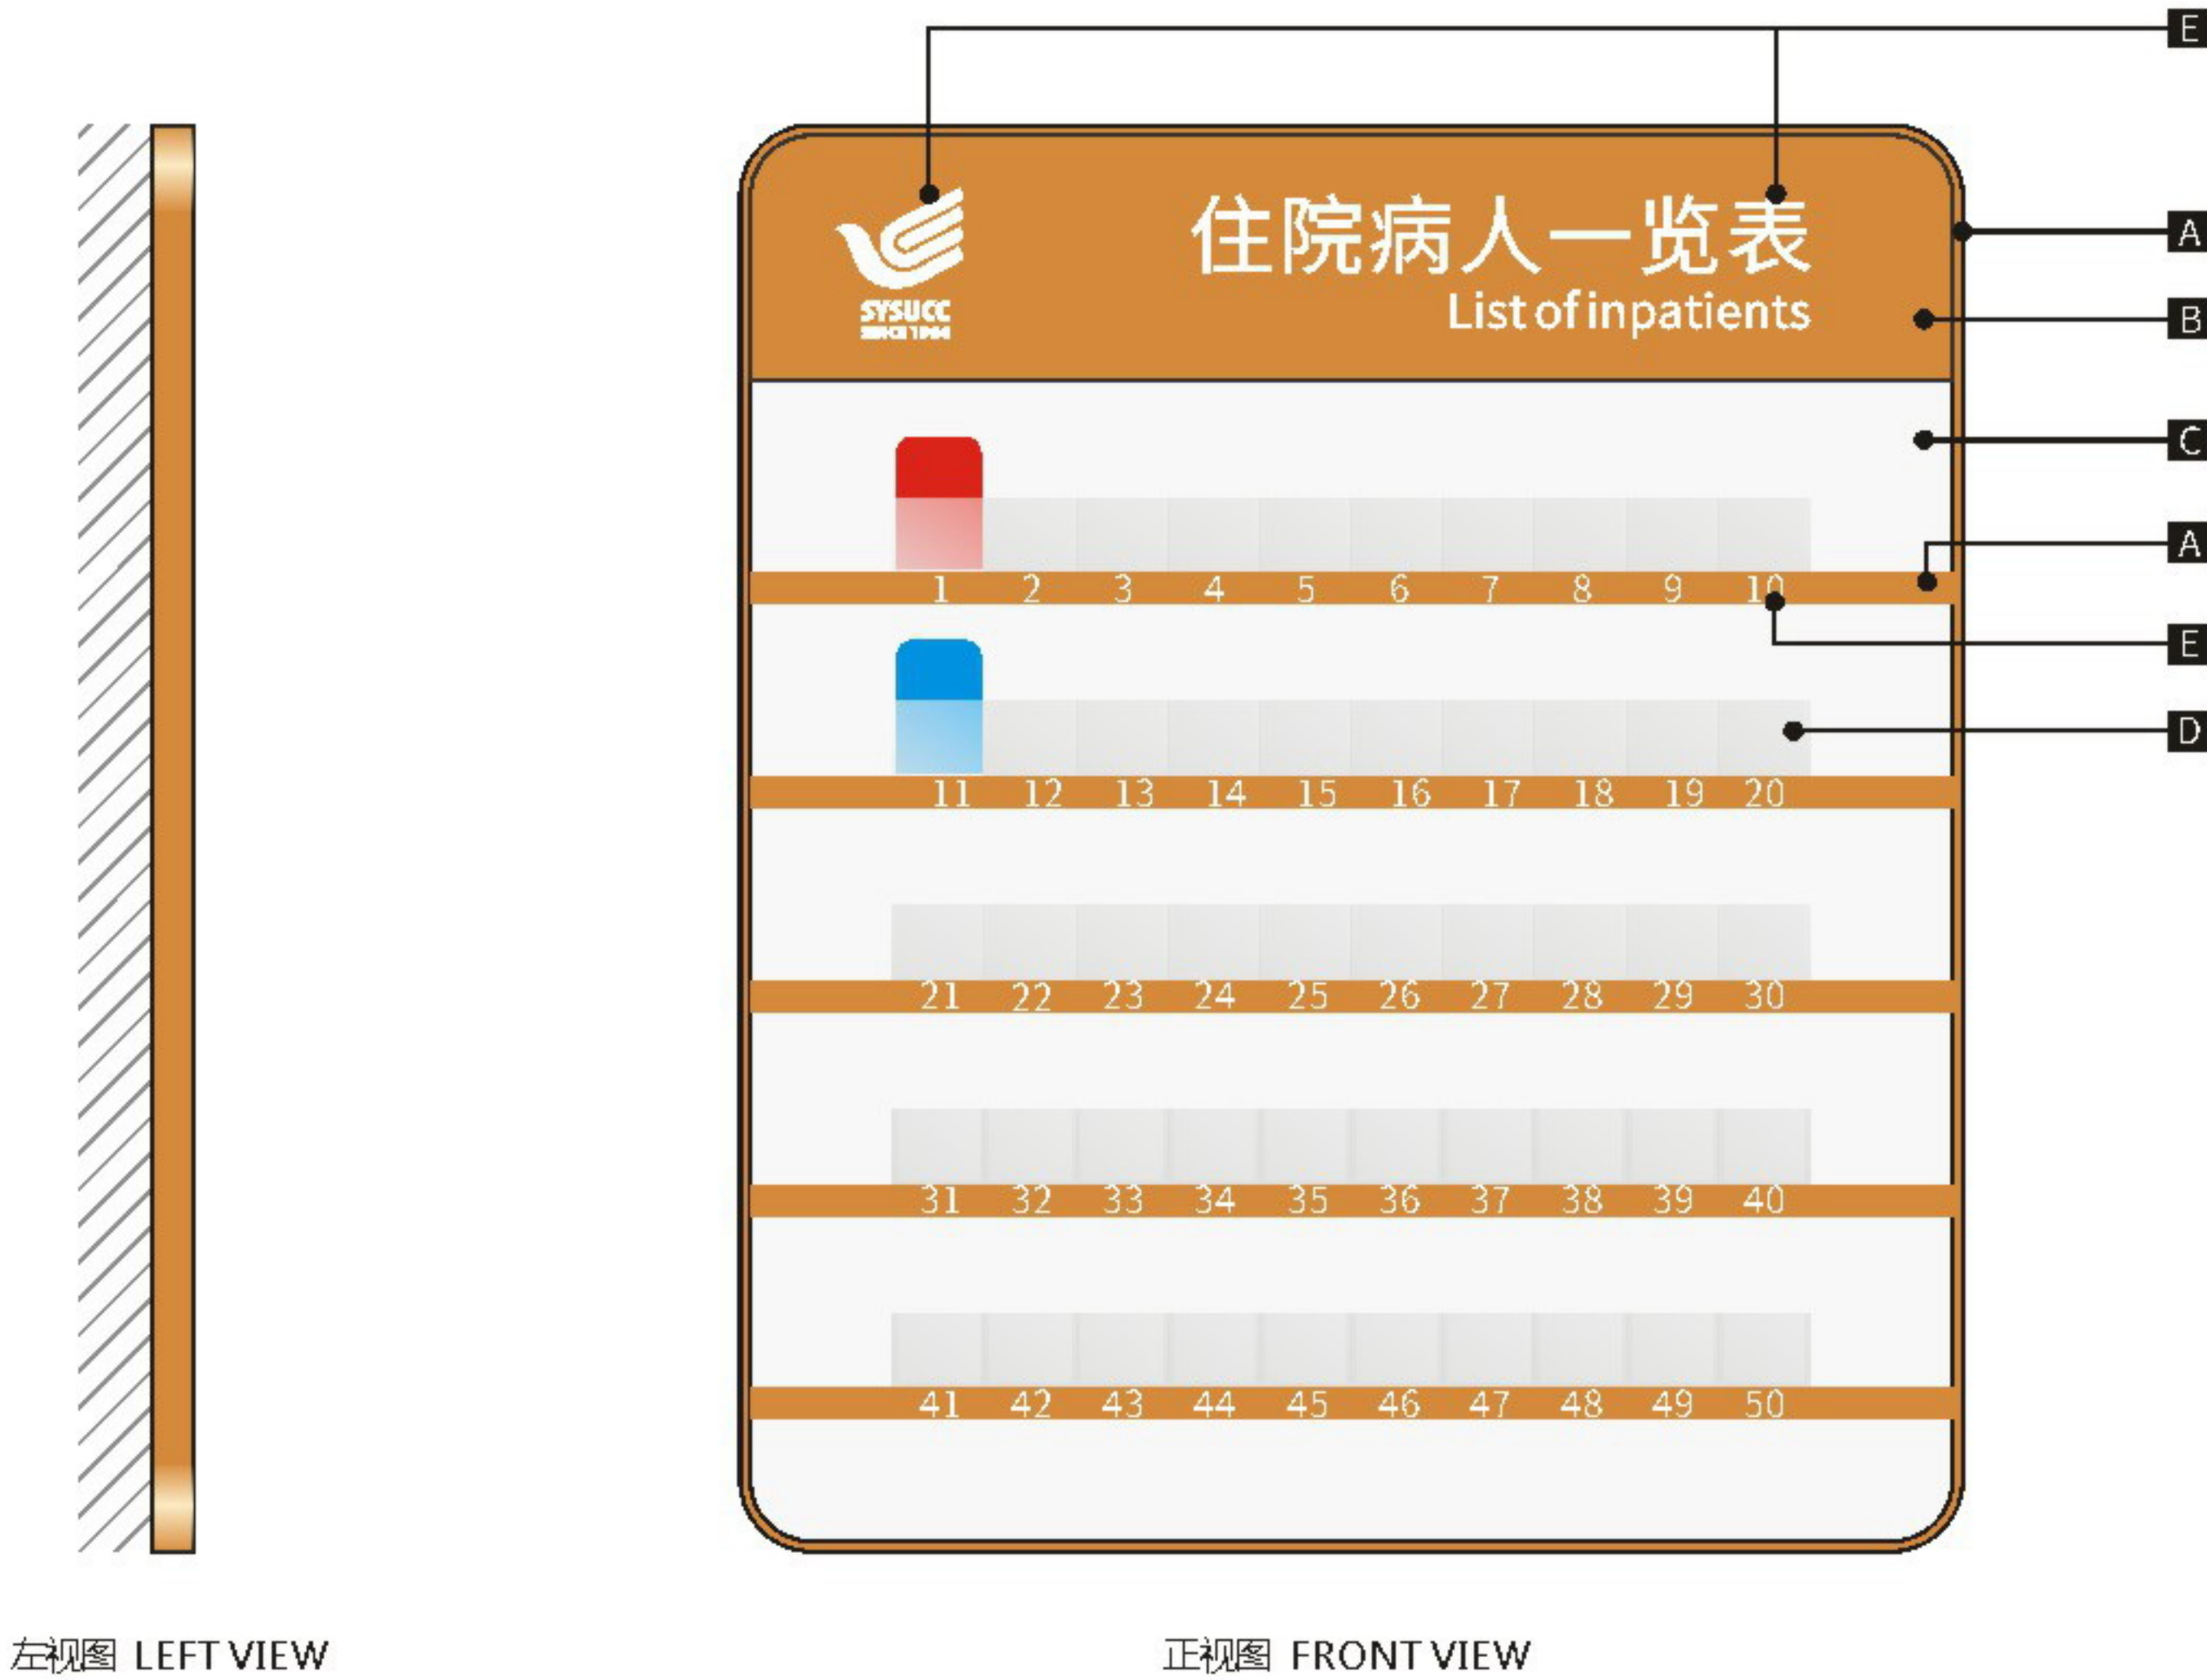

设计方案确认栏:

建设单位
Client

项目
Project
中山大学附属肿瘤医院黄埭院区

图纸名称
Drawing Title
病员一览表

图纸编号
Drawing Numbers
B60

绘图人
Drawing People
校对
Proofreader

日期
Date
2020.11




通用部分

导视系统样式图

SIGNAGE STYLE IMAGES

Size Parameters
规格尺寸

版面信息为示意，后期由制作单位深化

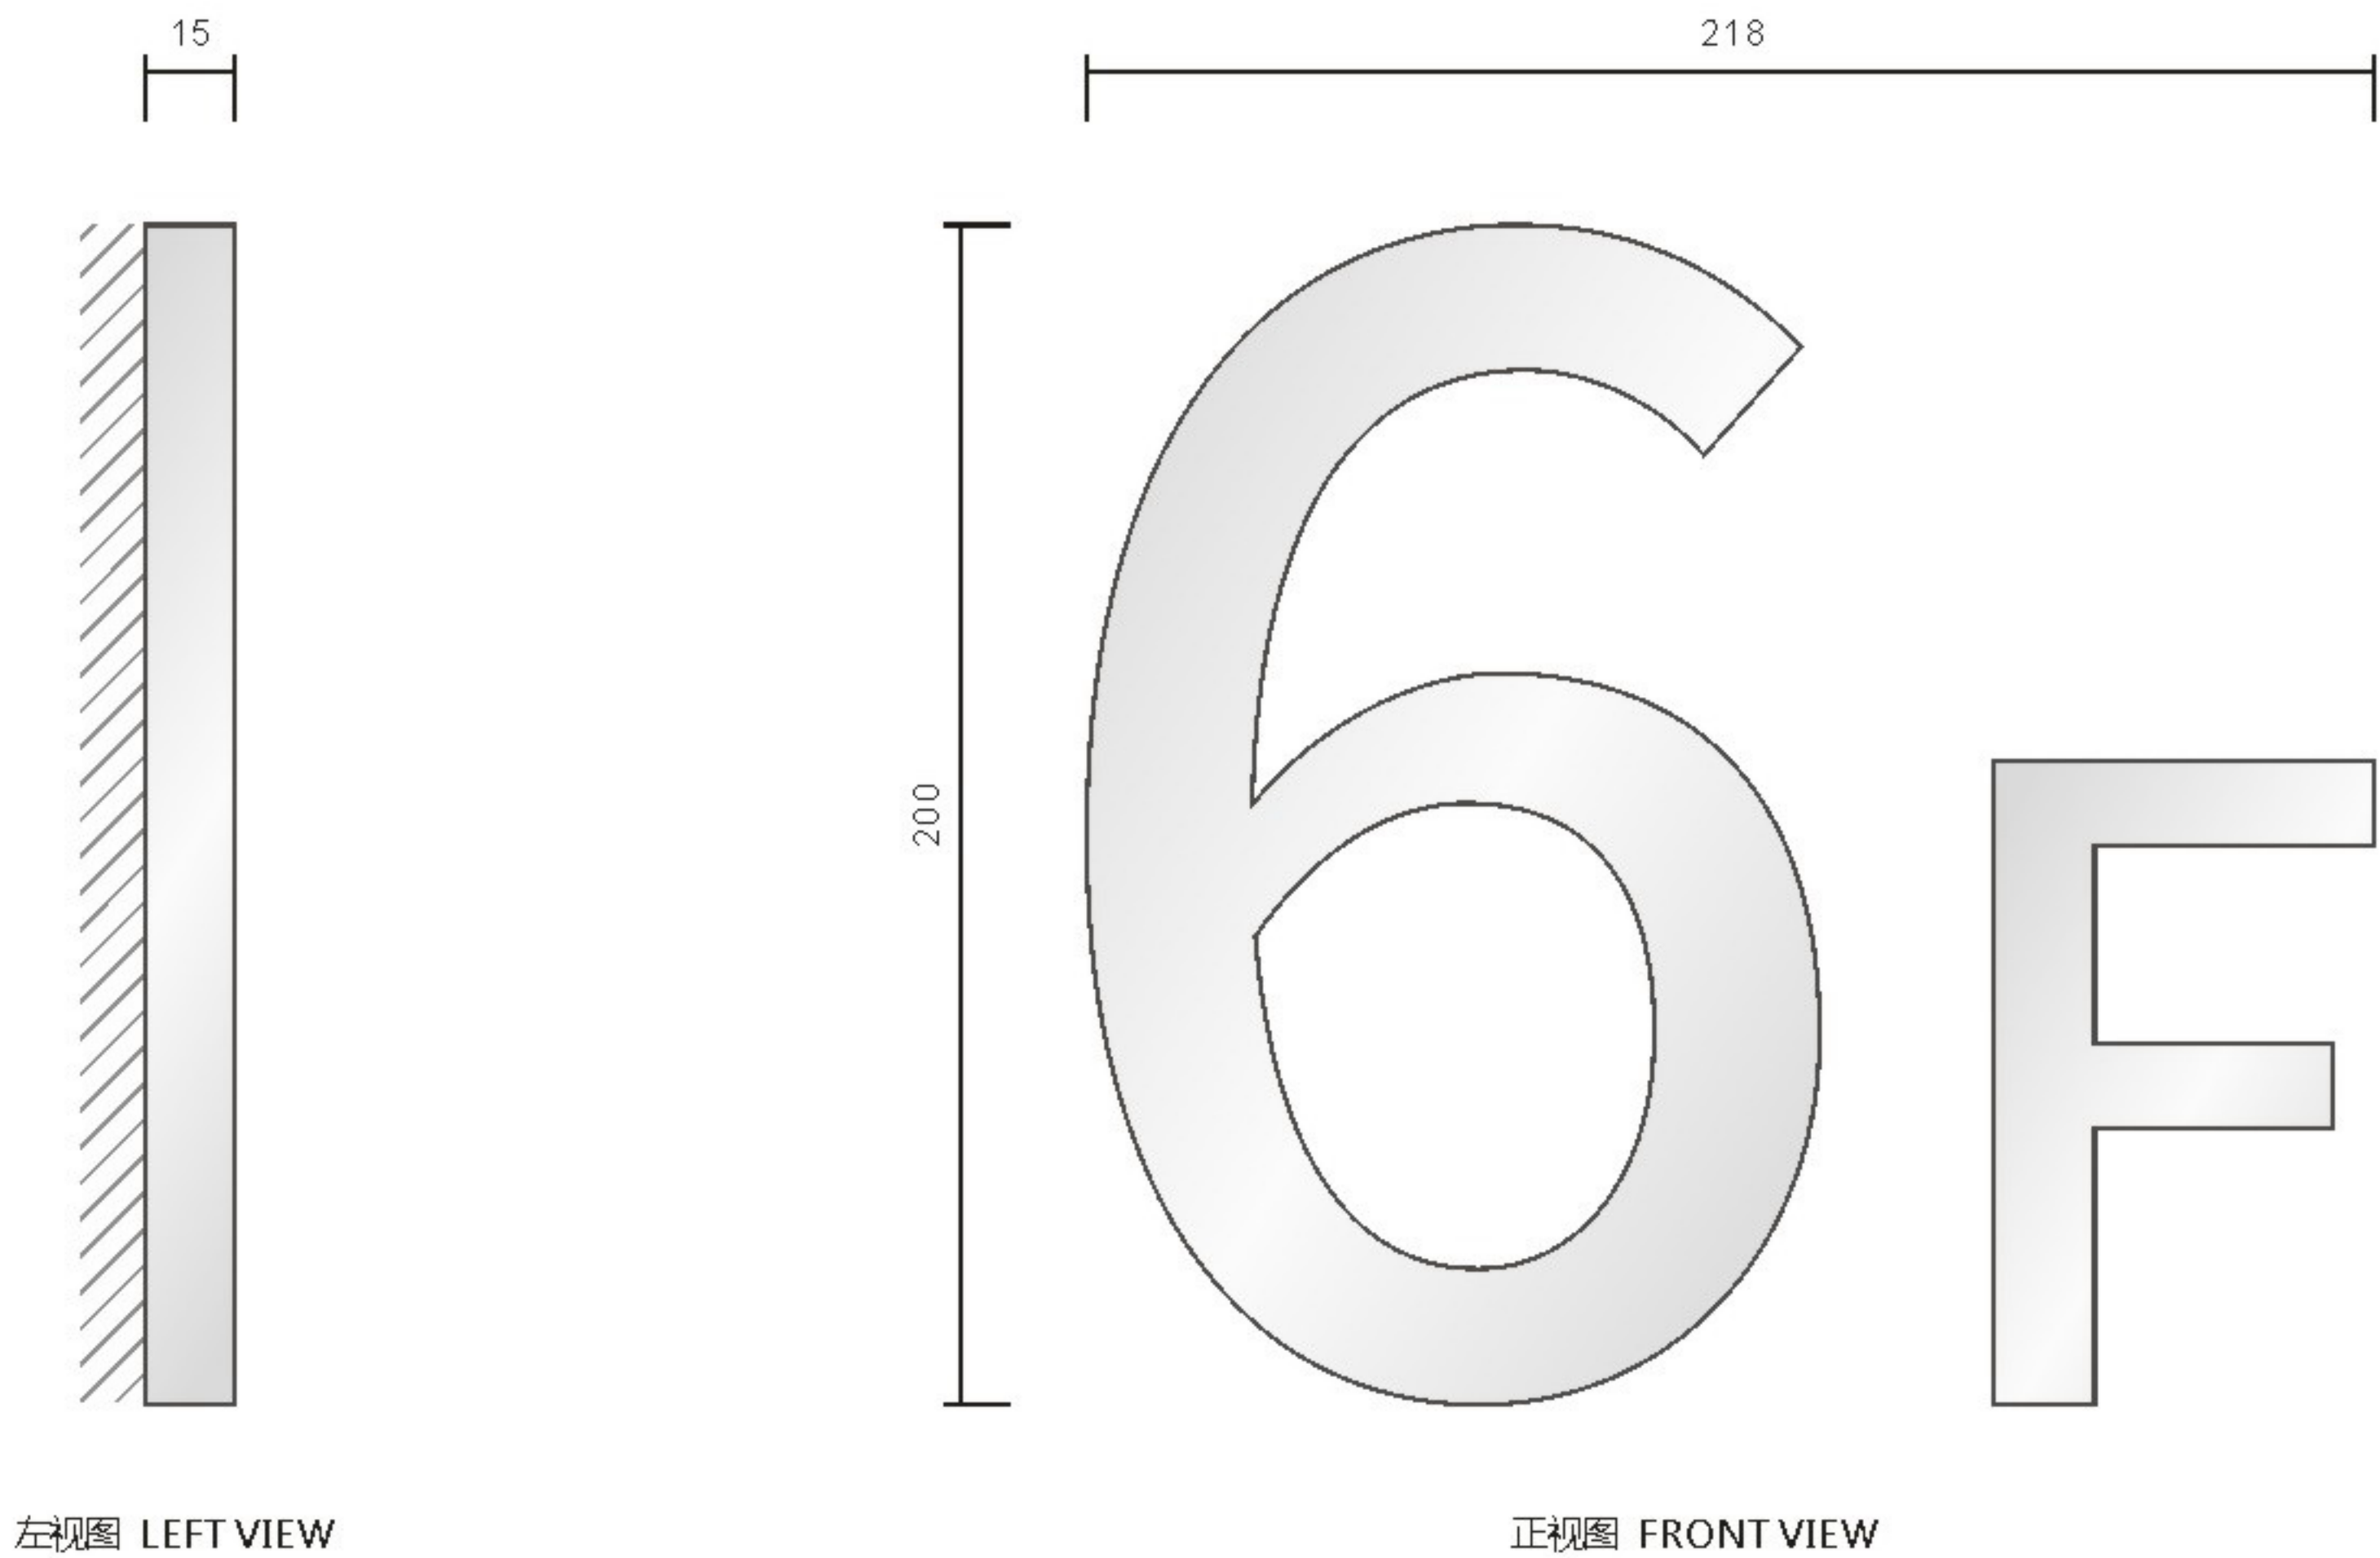

设计方案确认栏:

建设单位
Client

项目
Project
中山大学附属肿瘤医院黄埭院区

图纸名称
Drawing Title
电梯厅楼层号

图纸编号
Drawing Numbers
B13


绘图人
Drawing People
校对
Proofreader

日期
Date
2020.11

A 厚1.2mmGB304#拉丝不锈钢焊制立体字，
面罩抗指纹光油。



左视图 LEFT VIEW

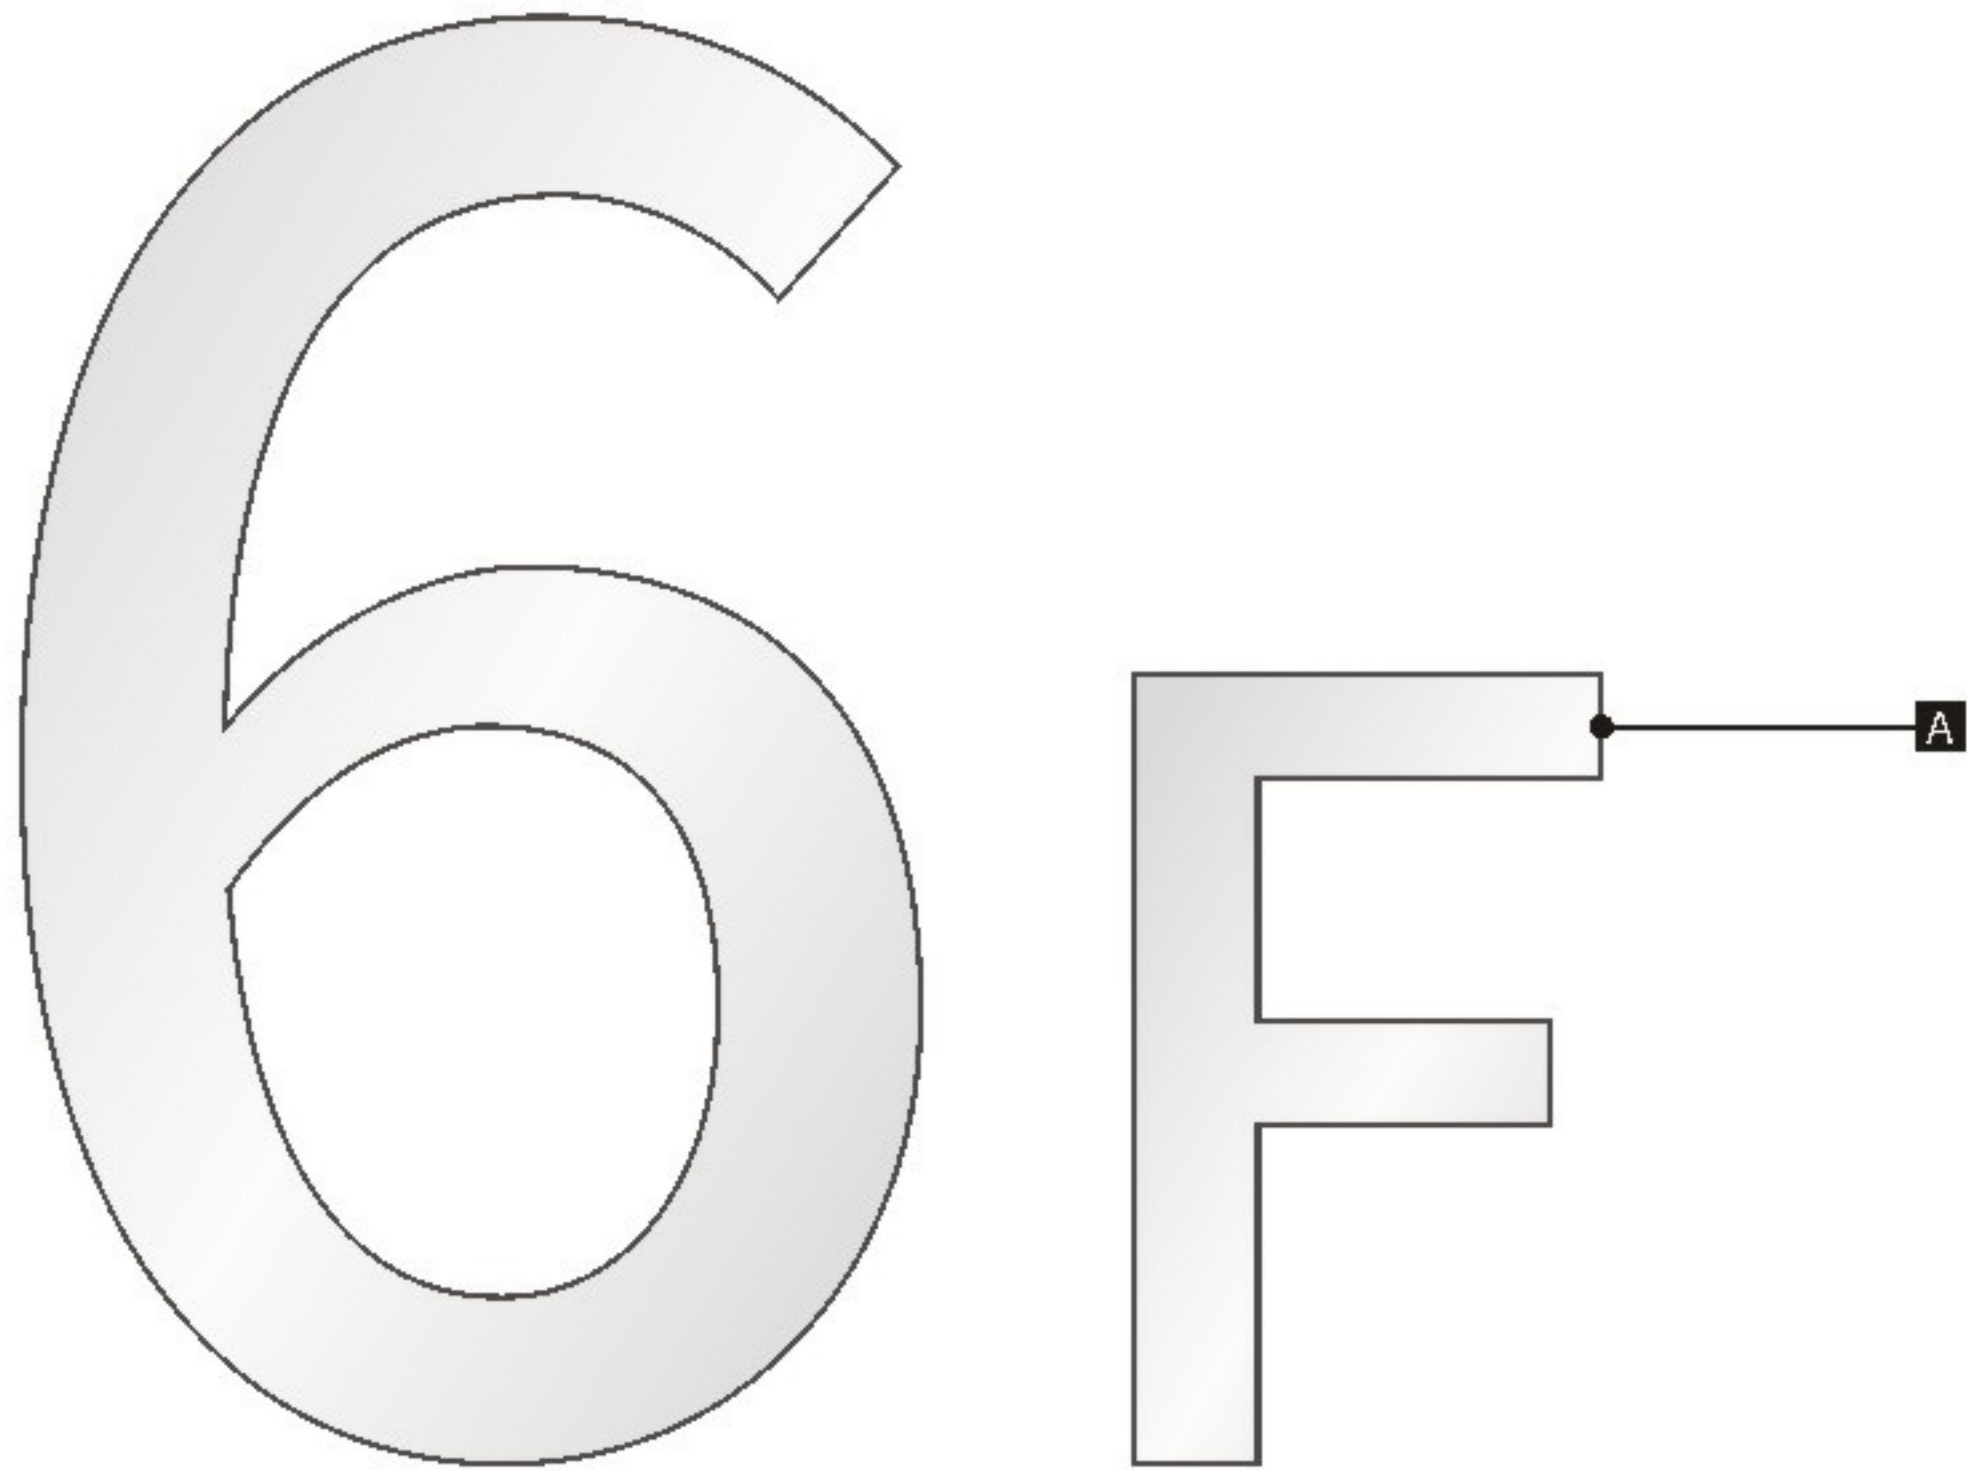

正视图 FRONT VIEW



设计方案确认栏:

建设单位
Client

项目
Project
中山大学附属肿瘤医院黄埭院区

图纸名称
Drawing Title
电梯厅楼层号


图纸编号
Drawing Numbers
B13

绘图人
Drawing People
校对
Proofreader


日期
Date
2020.11

Size Parameters
规格尺寸

版面信息为示意，后期由制作单位深化

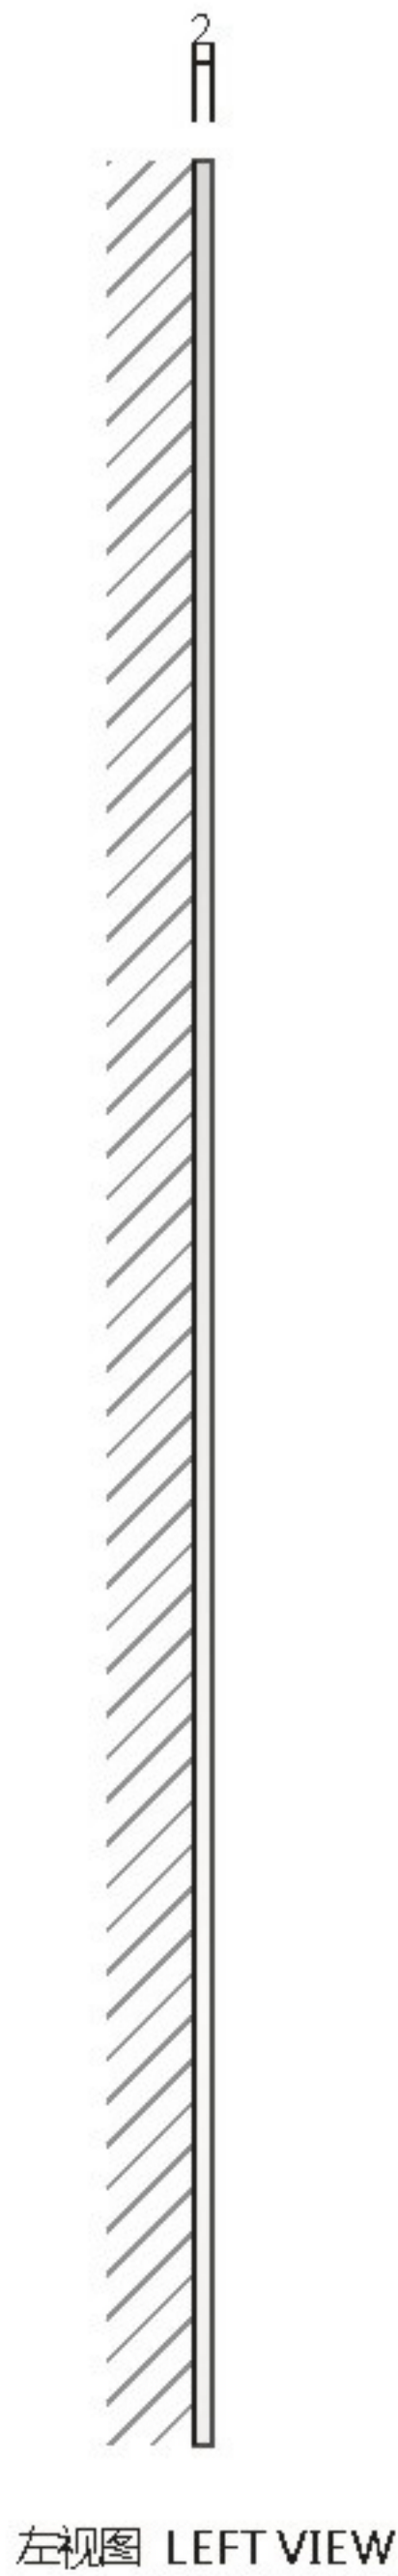

左视图 LEFT VIEW

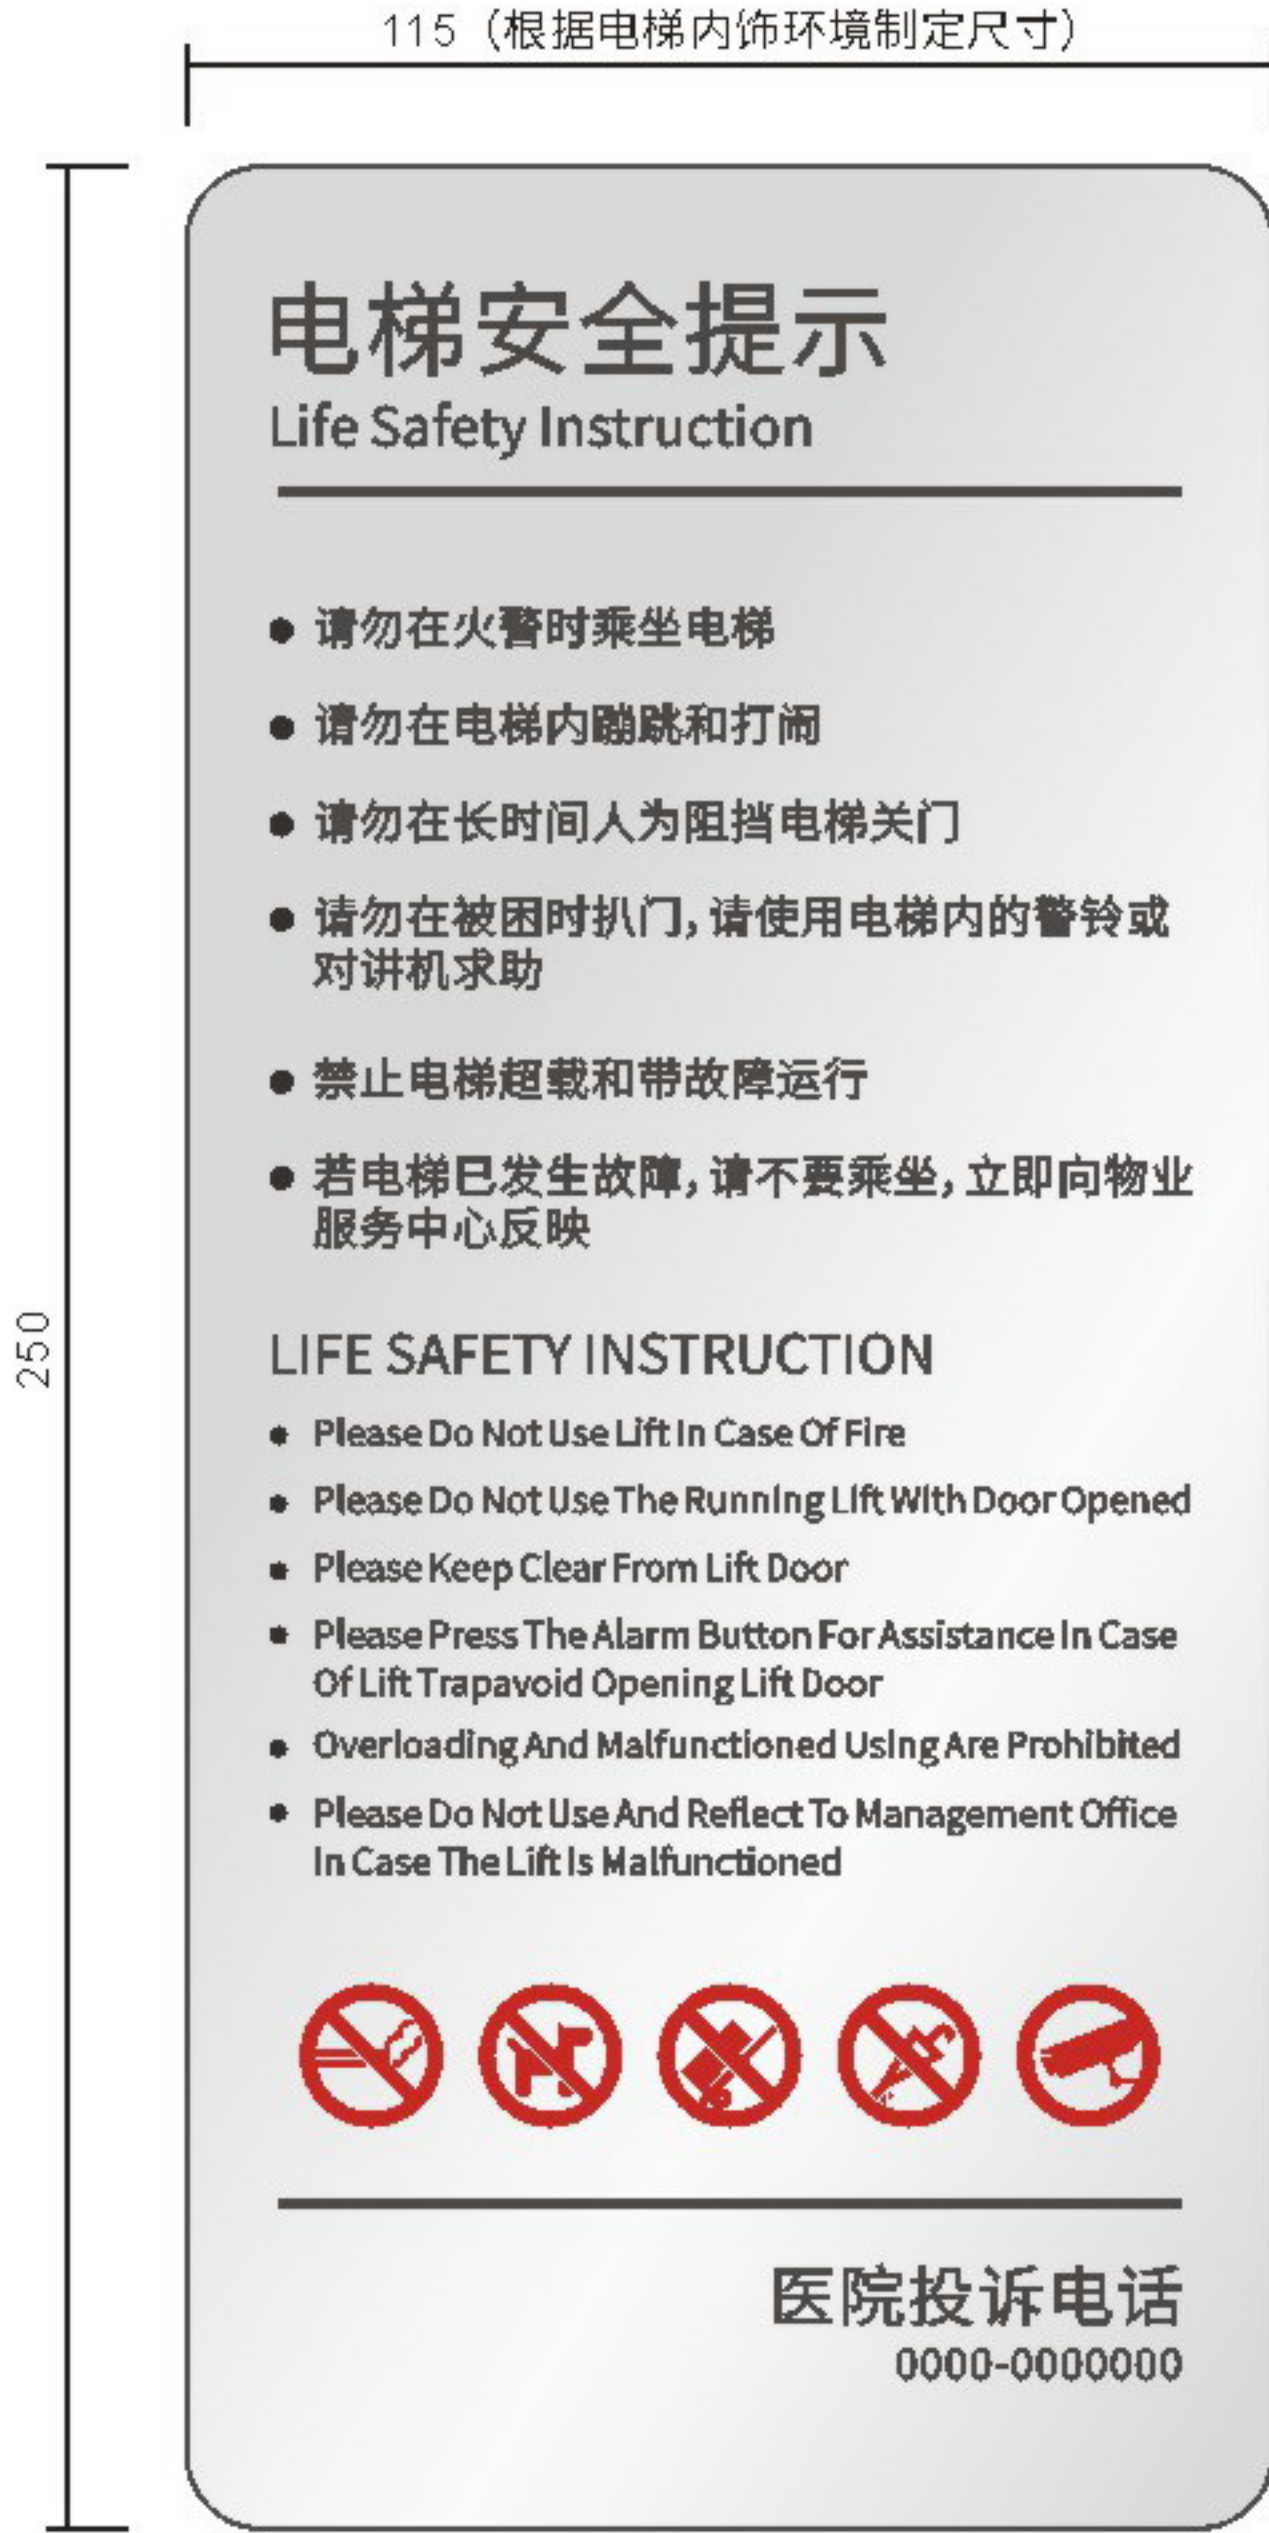

正视图 FRONT VIEW



设计方案确认栏:	
建设单位 Client	
项目 Project 中山大学附属肿瘤医院黄埭院区	
图纸名称 Drawing Title 乘梯须知	
图纸编号 Drawing Numbers B15	
绘图人 Drawing People	校对入 Proofreader
日期 Date	2020.11

A 厚2mmGB304#拉丝不锈钢激光切割面板，文字内容丝网印刷，面罩抗指纹光油。



左视图 LEFT VIEW



正视图 FRONT VIEW



设计方案确认栏:

建设单位
Client

项目
Project
中山大学附属肿瘤医院黄埭院区

图纸名称
Drawing Title
乘梯须知

图纸编号
Drawing Numbers
B15


绘图人
Drawing People

校对入
Proofreader

日期
Date
2020.11

Size Parameters
规格尺寸

版面信息为示意，后期由制作单位深化

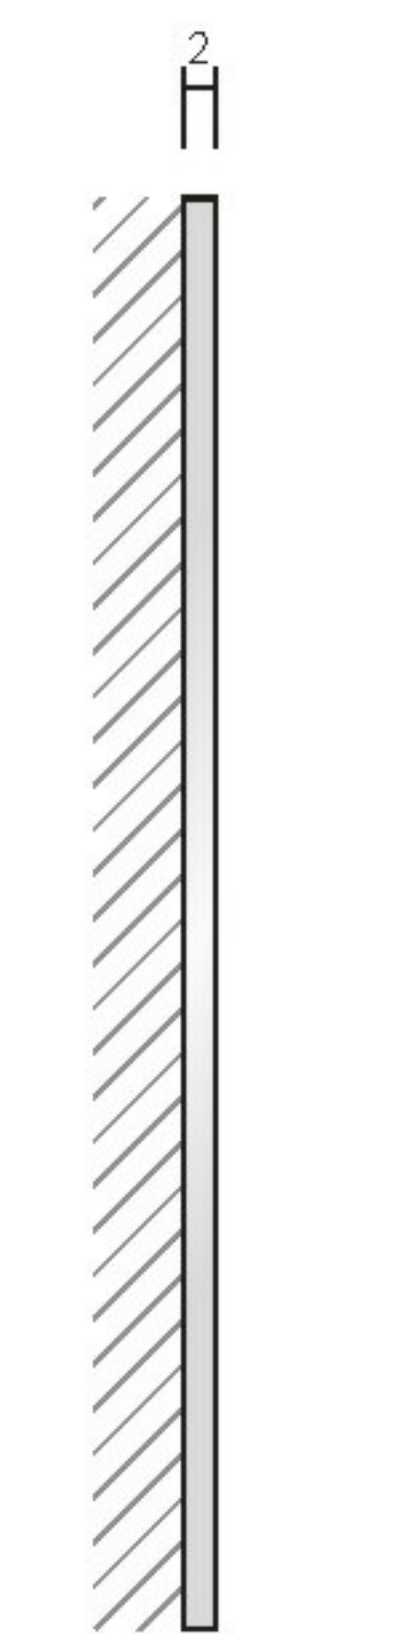

左视图 LEFT VIEW



正视图 FRONT VIEW

设计方案确认栏:

建设单位
Client

项目
Project
中山大学附属肿瘤医院黄埭院区

图纸名称
Drawing Title
火警提示牌

图纸编号
Drawing Numbers
B16

绘图人
Drawing People
校对入
Proofreader

日期
Date
2020.11

Material Technology
材料工艺

版面信息为示意，后期由制作单位深化

A 厚2mmGB304#拉丝不锈钢激光切割面板，文字内容丝网印刷，面罩抗指纹光油。



设计方案确认栏:

建设单位
Client

项目
Project
中山大学附属肿瘤医院黄埭院区

图纸名称
Drawing Title
火警提示牌

图纸编号
Drawing Numbers
B16

绘图人
Drawing People
校对
Proofreader

日期
Date
2020.11

Size Parameters
规格尺寸

版面信息为示意，后期由制作单位深化



设计方案确认栏:

建设单位
Client

项目
Project
中山大学附属肿瘤医院黄埭院区

图纸名称
Drawing Title
公共警示

图纸编号
Drawing Numbers
B17

绘图人
Drawing People
校对
Proofreader

日期
Date
2020.11

A 透明贴膜。



禁止喧哗
Prohibit Noise



禁止吸烟
No Smoking

正视图 FRONT VIEW



设计方案确认栏:

建设单位
Client

项目
Project
中山大学附属肿瘤医院黄埭院区

图纸名称
Drawing Title
公共警示

图纸编号
Drawing Numbers
B17


绘图人
Drawing People

校对
Proofreader

日期
Date
2020.11

Size Parameters
规格尺寸

版面信息为示意，后期由制作单位深化

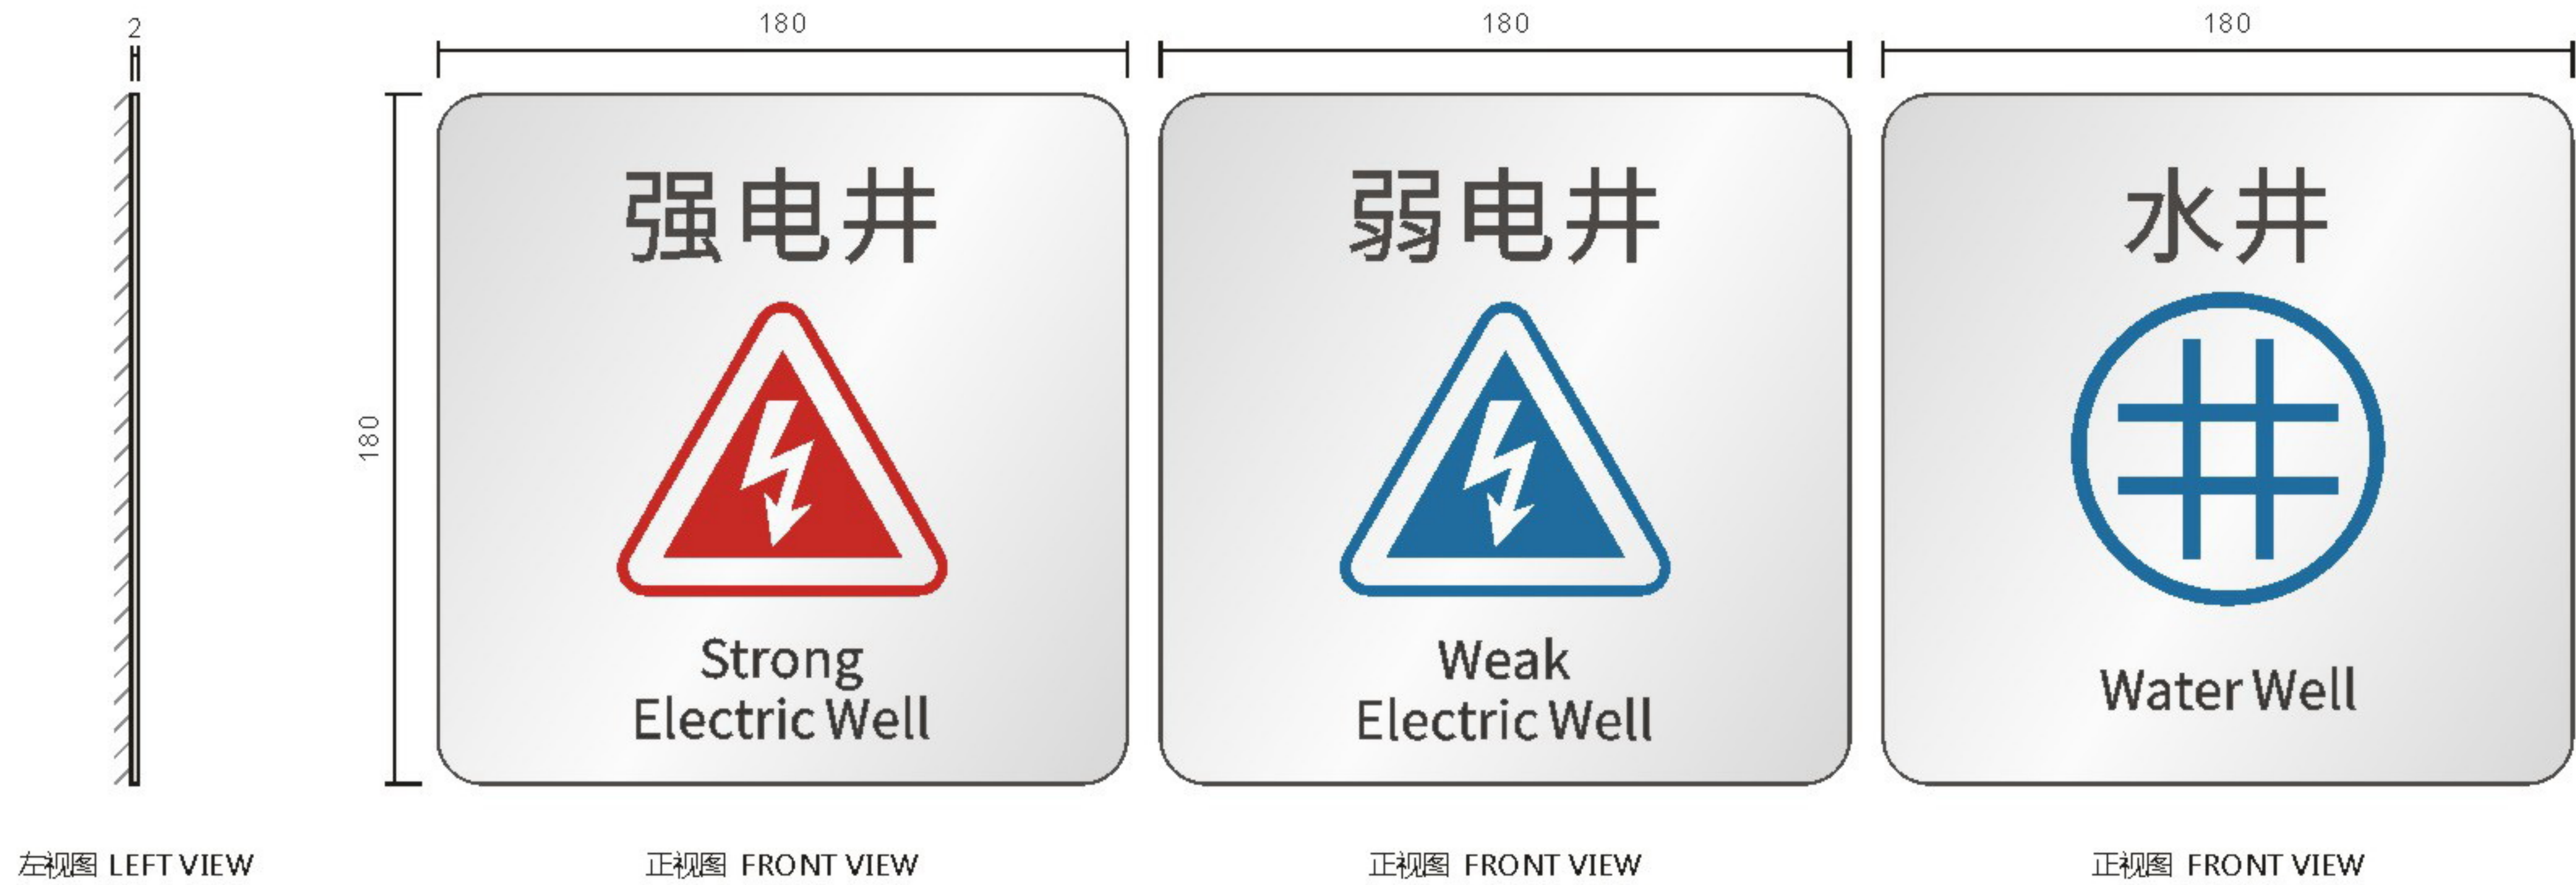

设计方案确认栏:

建设单位
Client

项目
Project
中山大学附属肿瘤医院黄埭院区


图纸名称
Drawing Title
管井牌

图纸编号
Drawing Numbers
B45

绘图人
Drawing People
校对
Proofreader

日期
Date
2020.11

A 厚2mmGB304#拉丝不锈钢激光切割面板，文字内容丝网印刷，面罩抗指纹光油。

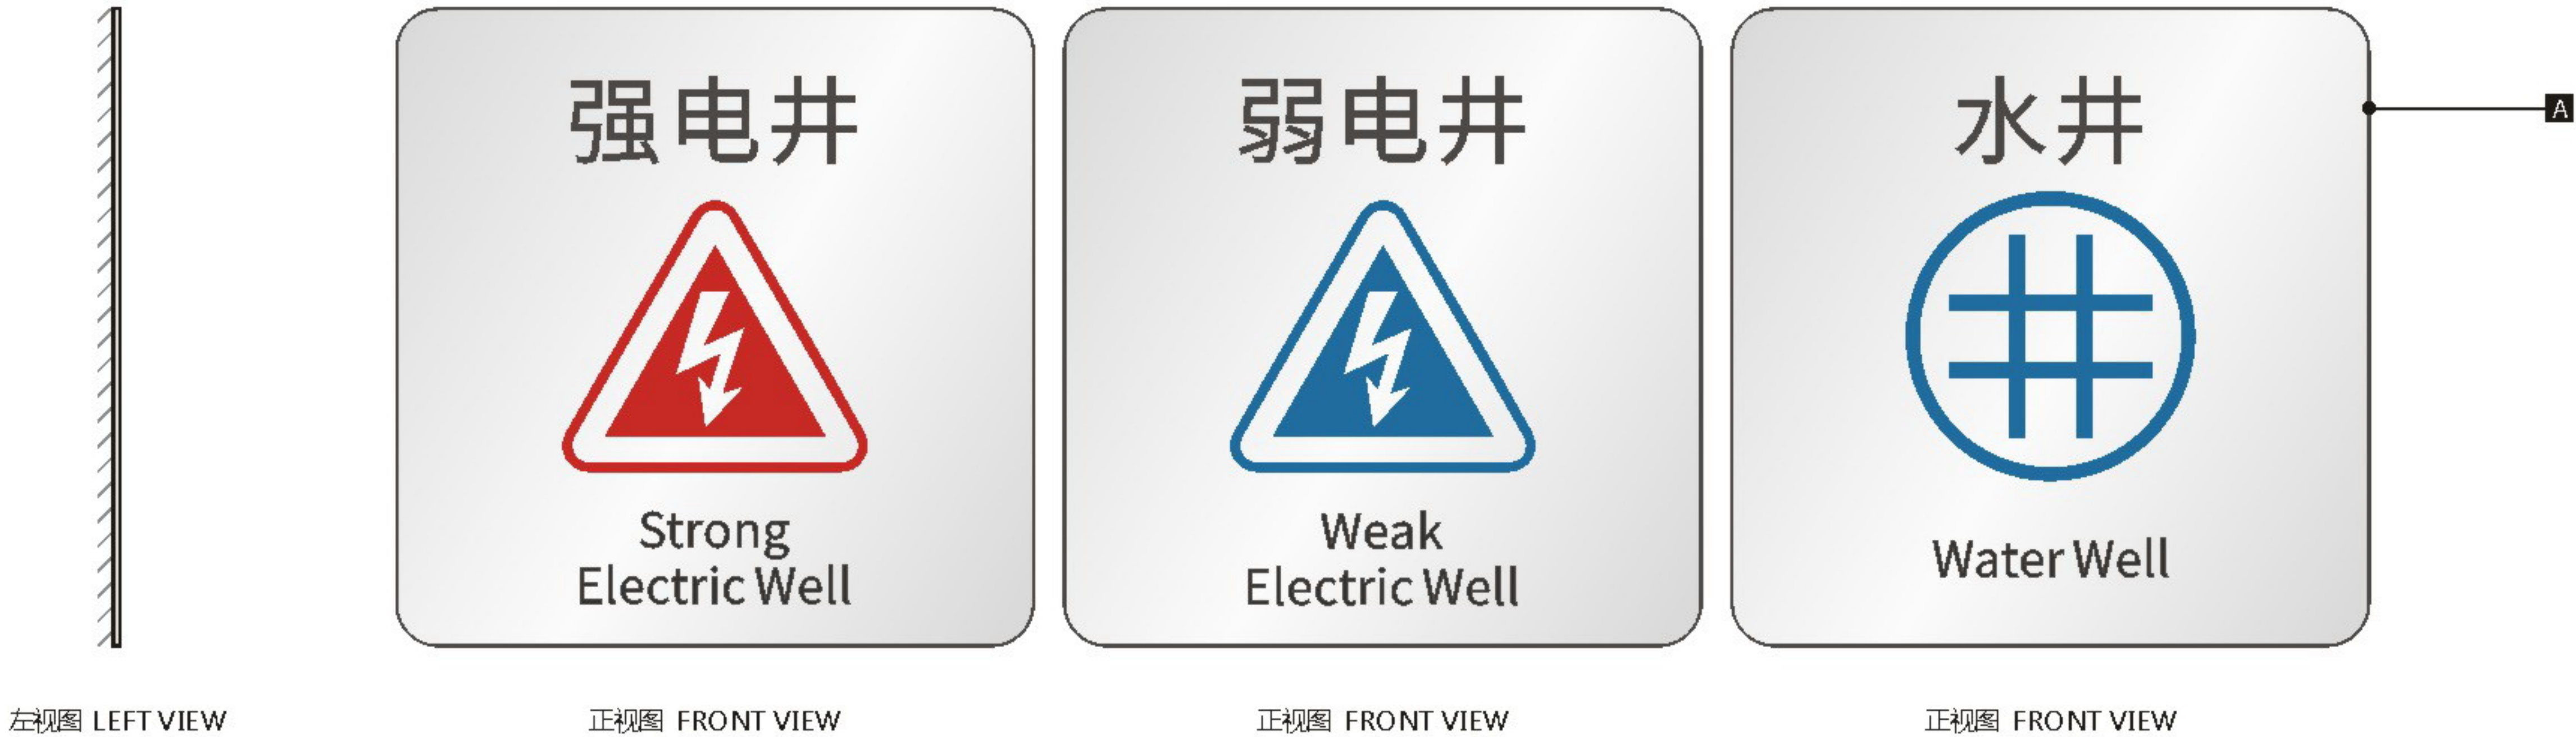

设计方案确认栏:

建设单位
Client

项目
Project
中山大学附属肿瘤医院黄埭院区

图纸名称
Drawing Title
管井牌

图纸编号
Drawing Numbers
B45

绘图人
Drawing People
校对
Proofreader

日期
Date
2020.11

Size Parameters
规格尺寸

版面信息为示意，后期由制作单位深化



设计方案确认栏:

建设单位
Client

项目
Project
中山大学附属肿瘤医院黄埭院区

图纸名称
Drawing Title
消火栓标识

图纸编号
Drawing Numbers
B48

绘图人
Drawing People
校对
Proofreader

日期
Date
2020.11

A 厚2mmGB304#拉丝不锈钢激光切割面板，文字内容丝网印刷，面罩抗指纹光油。



设计方案确认栏:

建设单位
Client

项目
Project
中山大学附属肿瘤医院黄埭院区

图纸名称
Drawing Title
消火栓标识


图纸编号
Drawing Numbers
B48

绘图人
Drawing People
校对
Proofreader

日期
Date
2020.11

Size Parameters
规格尺寸

版面信息为示意，后期由制作单位深化

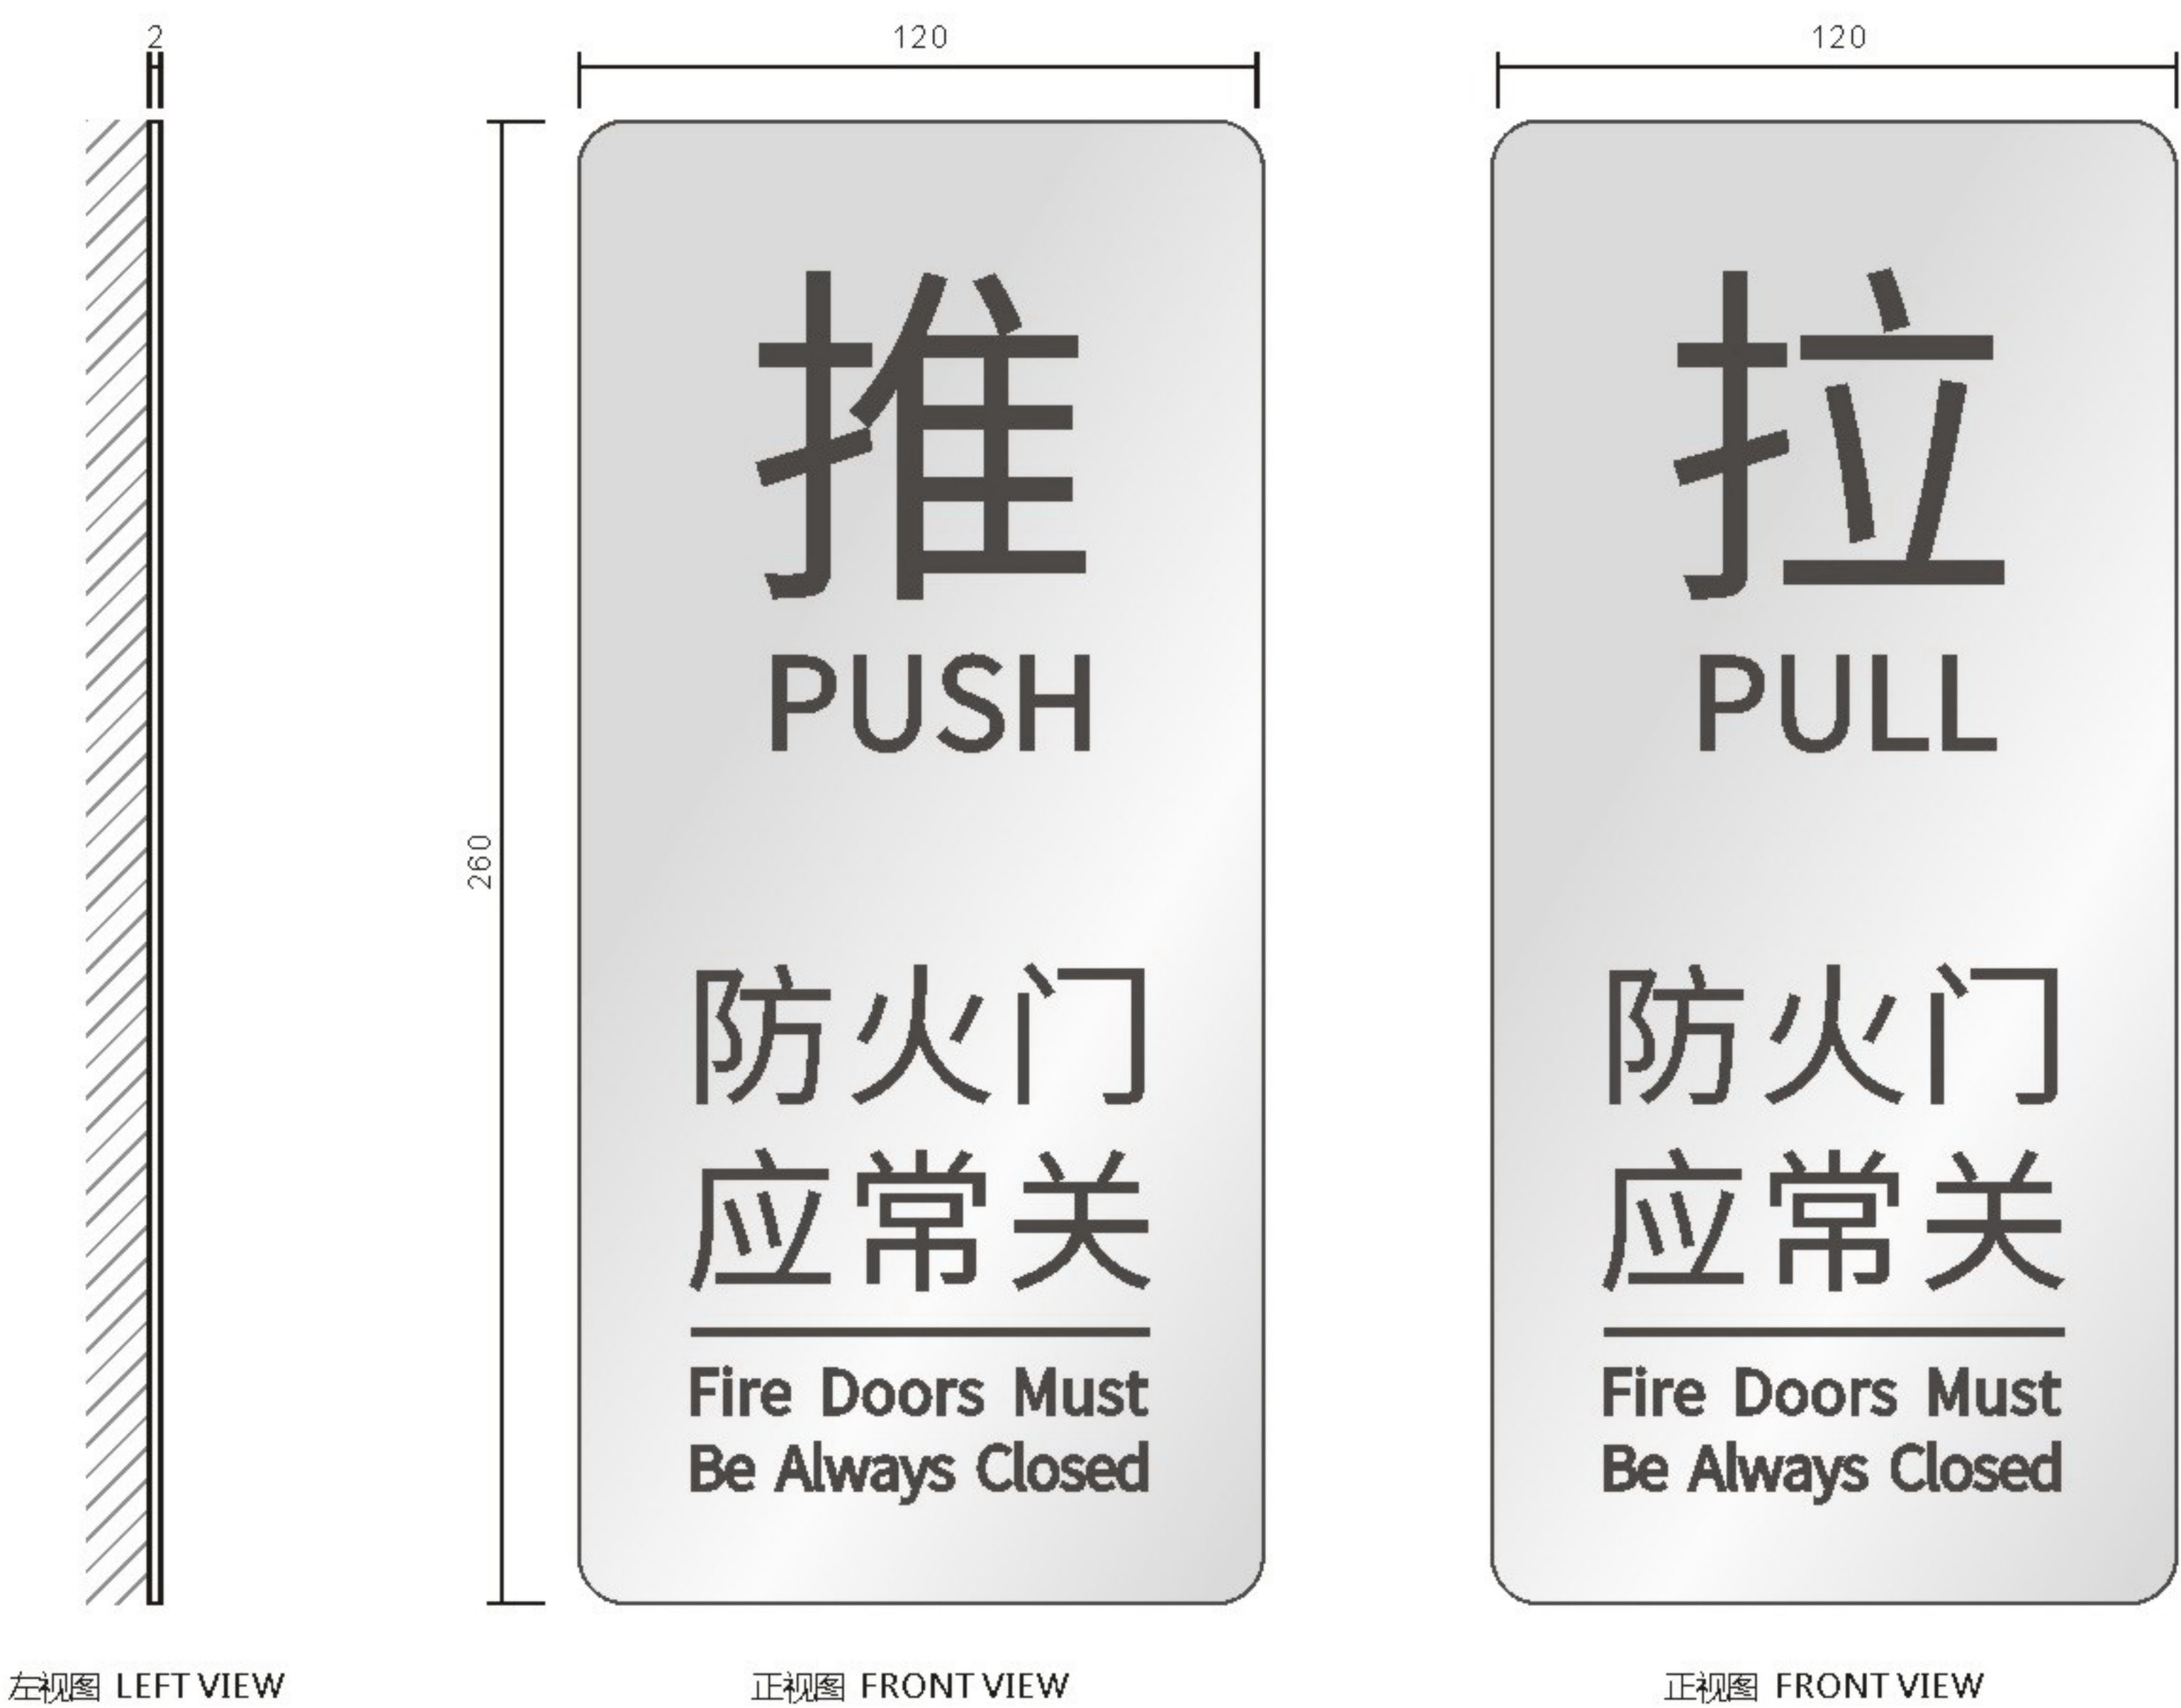

设计方案确认栏:

建设单位
Client

项目
Project
中山大学附属肿瘤医院黄埭院区

图纸名称
Drawing Title
防火门标识

图纸编号
Drawing Numbers
B49

绘图人
Drawing People
校对
Proofreader

日期
Date
2020.11

A 厚2mmGB304#拉丝不锈钢激光切割面板，文字内容丝网印刷，面罩抗指纹光油。



左视图 LEFT VIEW



正视图 FRONT VIEW



正视图 FRONT VIEW



设计方案确认栏:

建设单位
Client

项目
Project
中山大学附属肿瘤医院黄埭院区

图纸名称
Drawing Title
防火门标识


图纸编号
Drawing Numbers
B49

绘图人
Drawing People
校对
Proofreader

日期
Date
2020.11

Size Parameters
规格尺寸

版面信息为示意，后期由制作单位深化

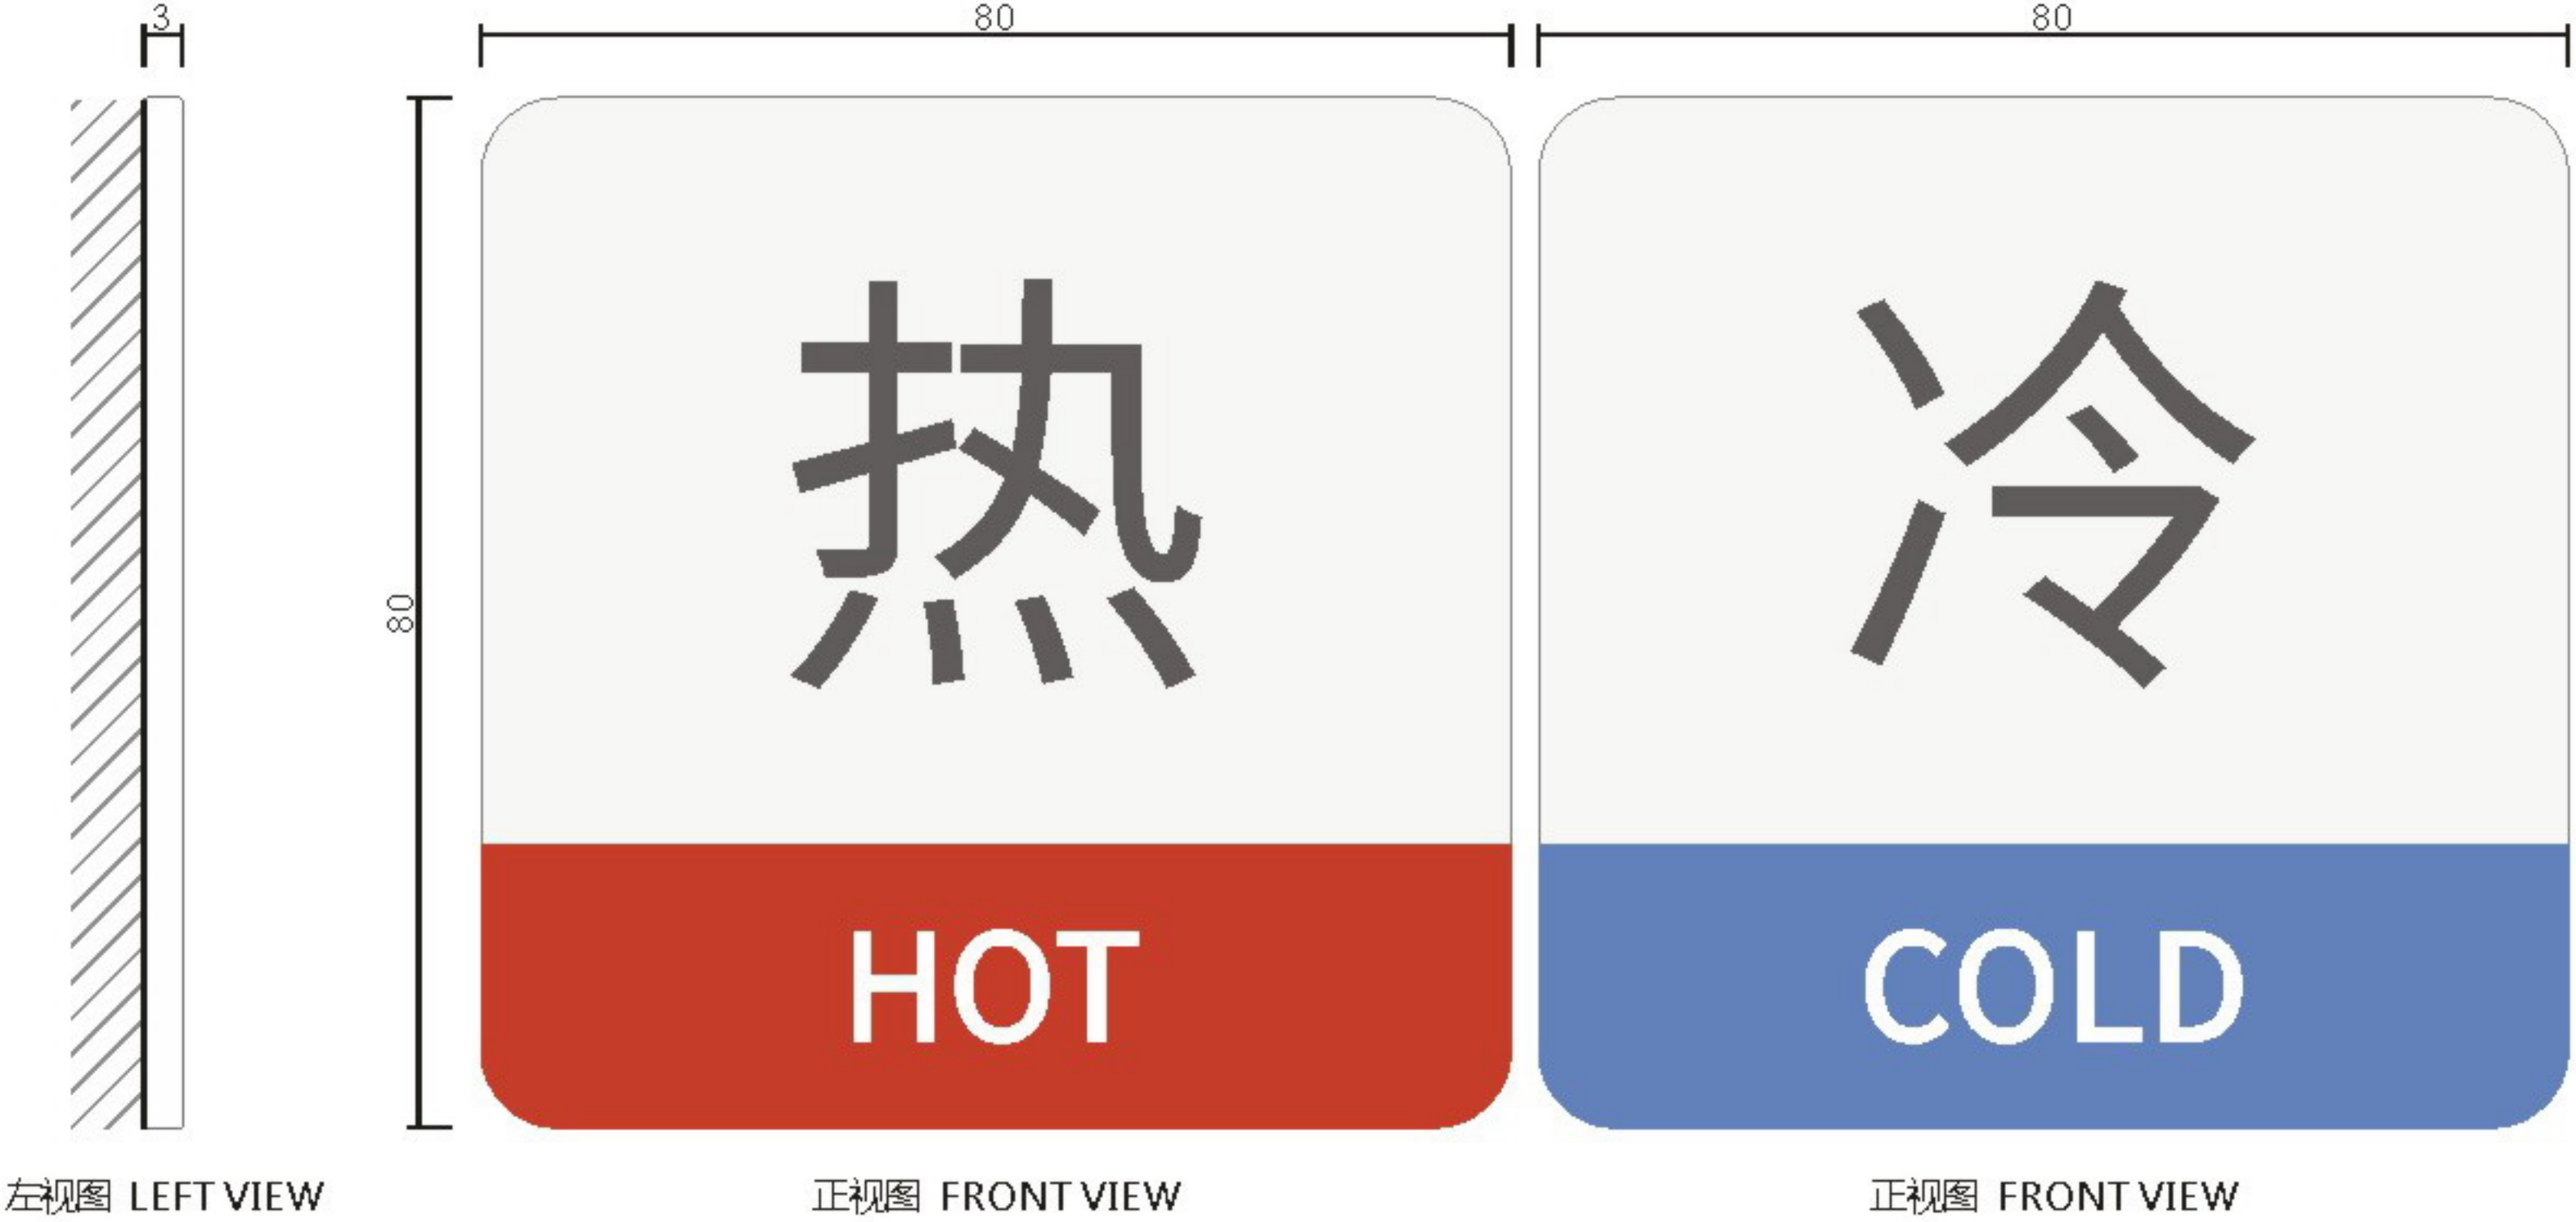

设计方案确认栏:	
建设单位 Client	
项目 Project	中山大学附属肿瘤医院黄埭院区
图纸名称 Drawing Title	冷热水标识
图纸编号 Drawing Numbers	B51
绘图人 Drawing People	校对入 Proofreader
日期 Date	2020.11


A 厚3mm透明有机玻璃切割面板，文字内容背部丝网印刷，背喷漆对应色彩。



左视图 LEFT VIEW



正视图 FRONT VIEW

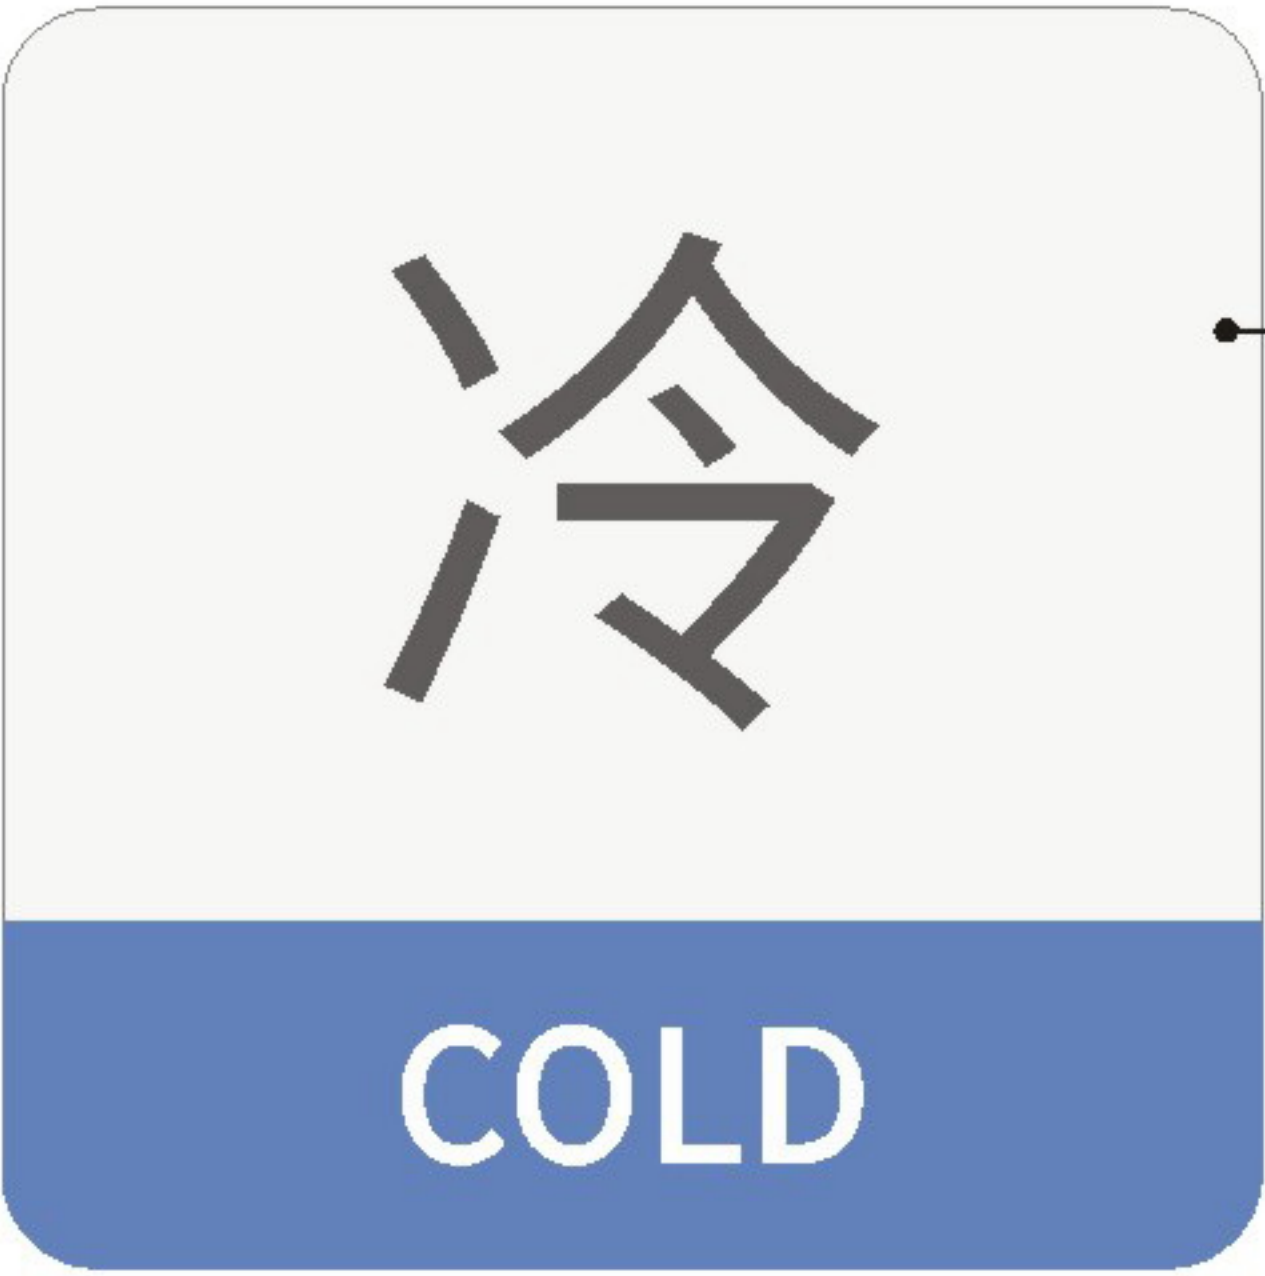

正视图 FRONT VIEW



左视图 LEFT VIEW



正视图 FRONT VIEW



设计方案确认栏:

建设单位
Client

项目
Project
中山大学附属肿瘤医院黄埭院区

图纸名称
Drawing Title
冷热水标识

图纸编号
Drawing Numbers
B51




绘图人
Drawing People

校对入
Proofreader

日期
Date
2020.11

Size Parameters
规格尺寸

版面信息为示意，后期由制作单位深化

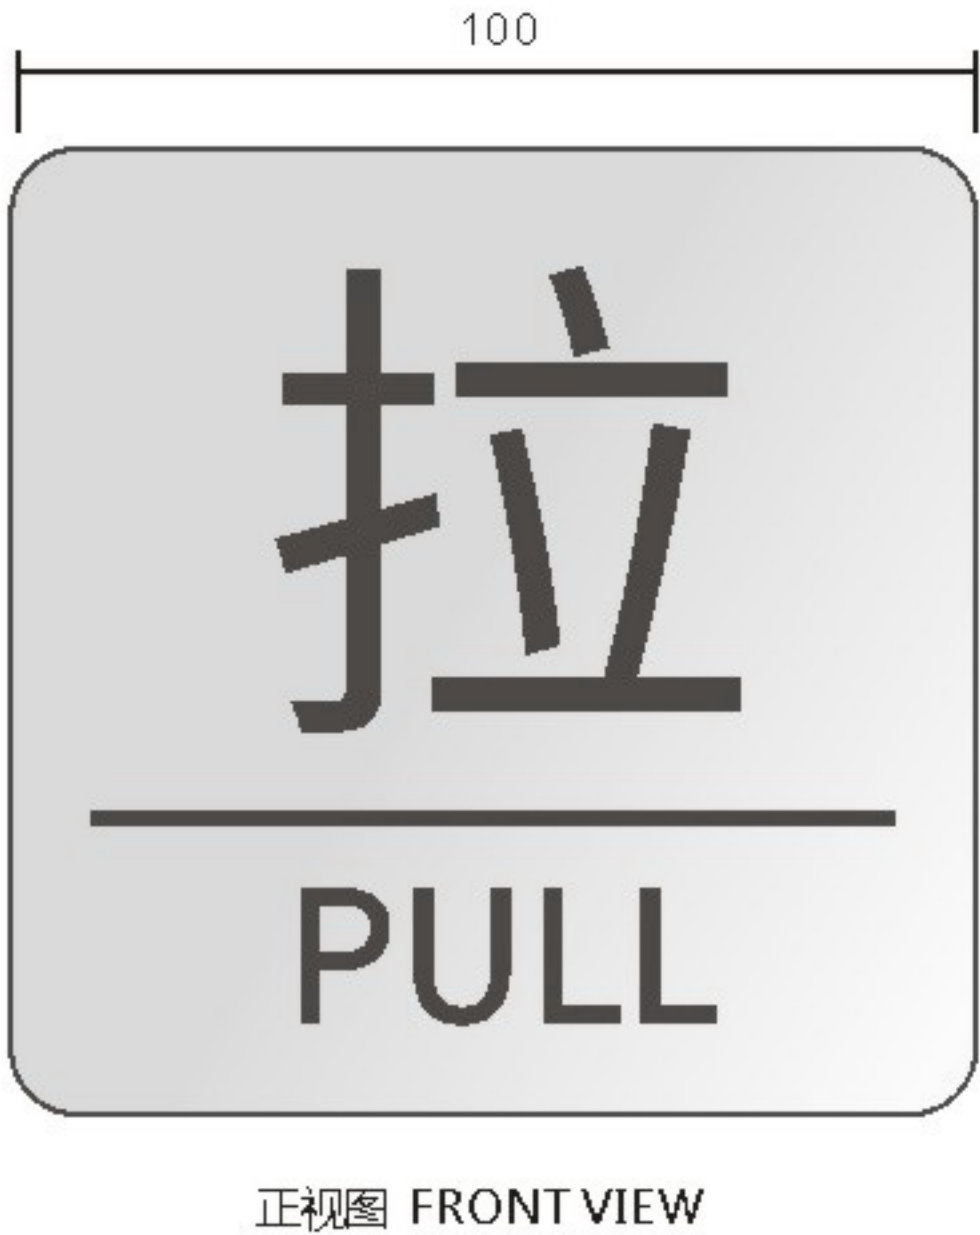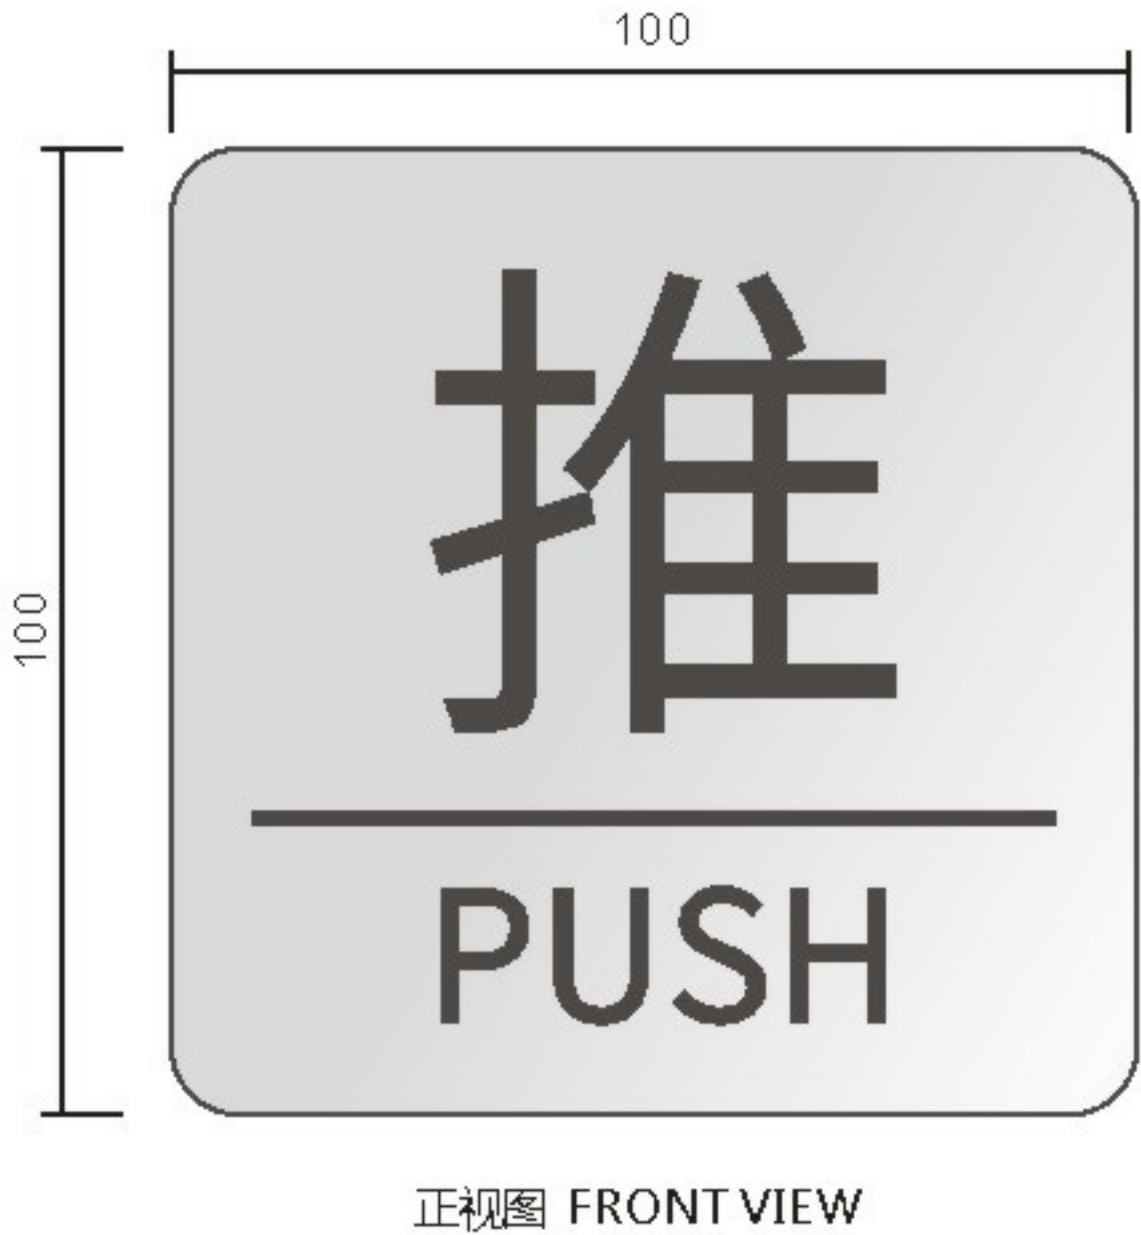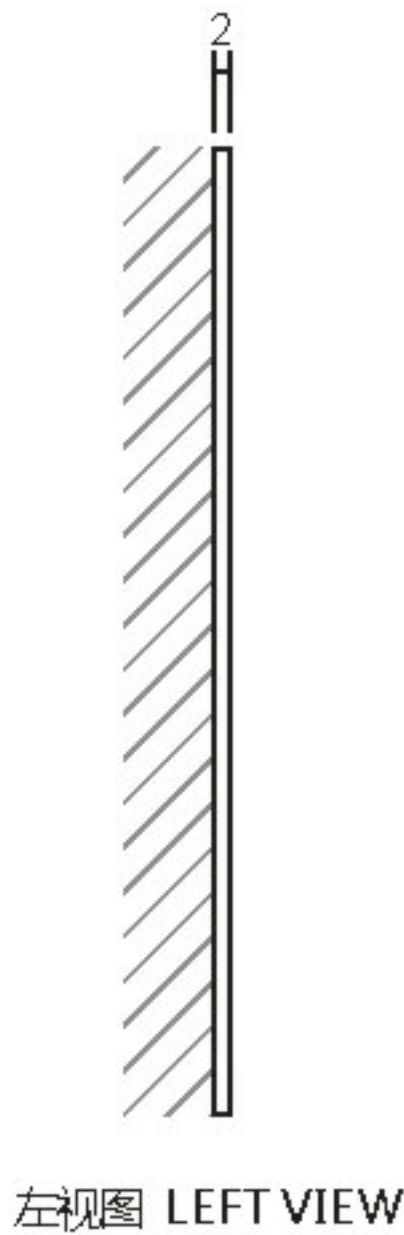

设计方案确认栏:

建设单位
Client

项目
Project
中山大学附属肿瘤医院黄埭院区

图纸名称
Drawing Title
推拉标识

图纸编号
Drawing Numbers
B52

绘图人
Drawing People
校对
Proofreader

日期
Date
2020.11


A 厚2mmGB304#拉丝不锈钢激光切割面板，文字内容丝网印刷，面罩抗指纹光油。



左视图 LEFT VIEW



正视图 FRONT VIEW

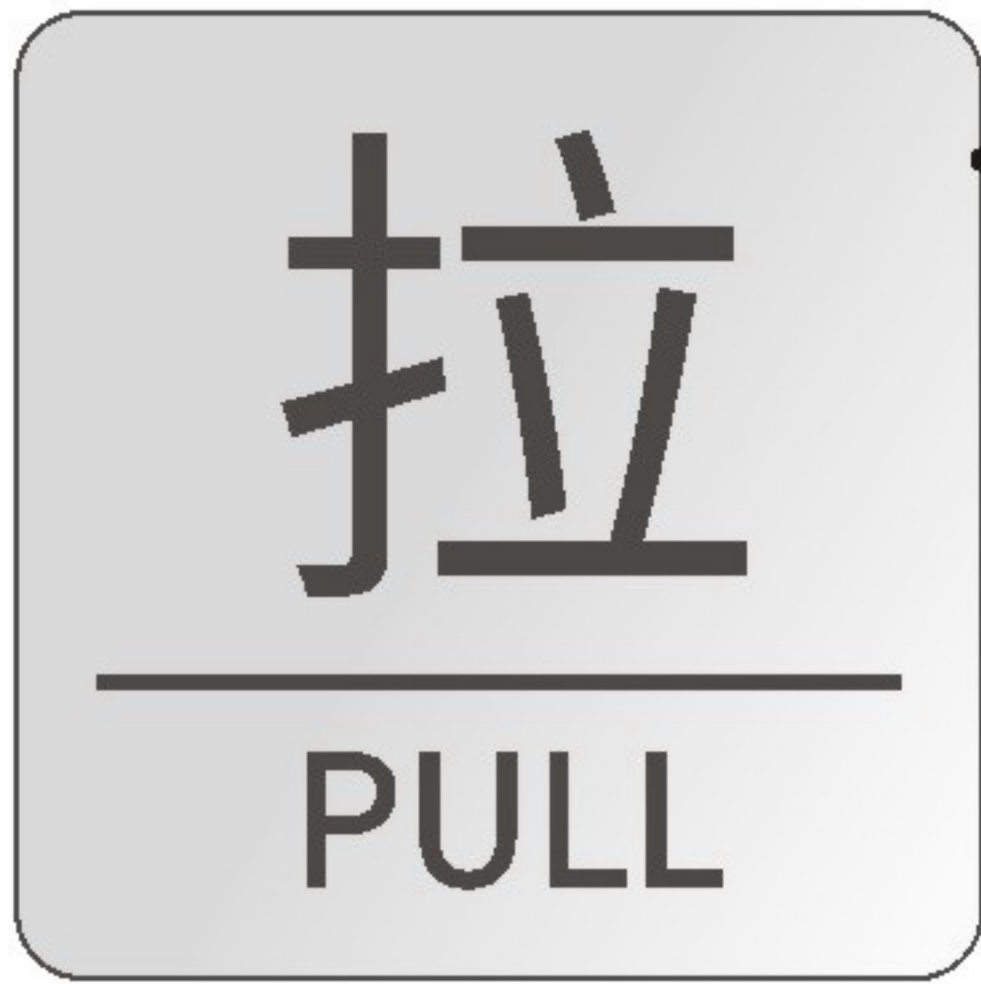

正视图 FRONT VIEW

A



设计方案确认栏:

建设单位
Client

项目
Project
中山大学附属肿瘤医院黄埭院区

图纸名称
Drawing Title
推拉标识

图纸编号
Drawing Numbers
B52

绘图人
Drawing People
校对
Proofreader

日期
Date
2020.11

Size Parameters
规格尺寸

版面信息为示意，后期由制作单位深化



设计方案确认栏:

建设单位
Client

项目
Project
中山大学附属肿瘤医院黄埭院区

图纸名称
Drawing Title
防撞条

图纸编号
Drawing Numbers
B56

绘图人
Drawing People

校对
Proofreader

日期
Date
2020.11

Material Technology
材料工艺

版面信息为示意，后期由制作单位深化

A 半透明磨砂贴膜玻璃防撞条，辅助图形全透明镂空。



设计方案确认栏:

建设单位
Client

项目
Project
中山大学附属肿瘤医院黄埭院区

图纸名称
Drawing Title
防撞条


图纸编号
Drawing Numbers
B56

绘图人
Drawing People
校对
Proofreader


日期
Date
2020.11

Size Parameters
规格尺寸

版面信息为示意，后期由制作单位深化

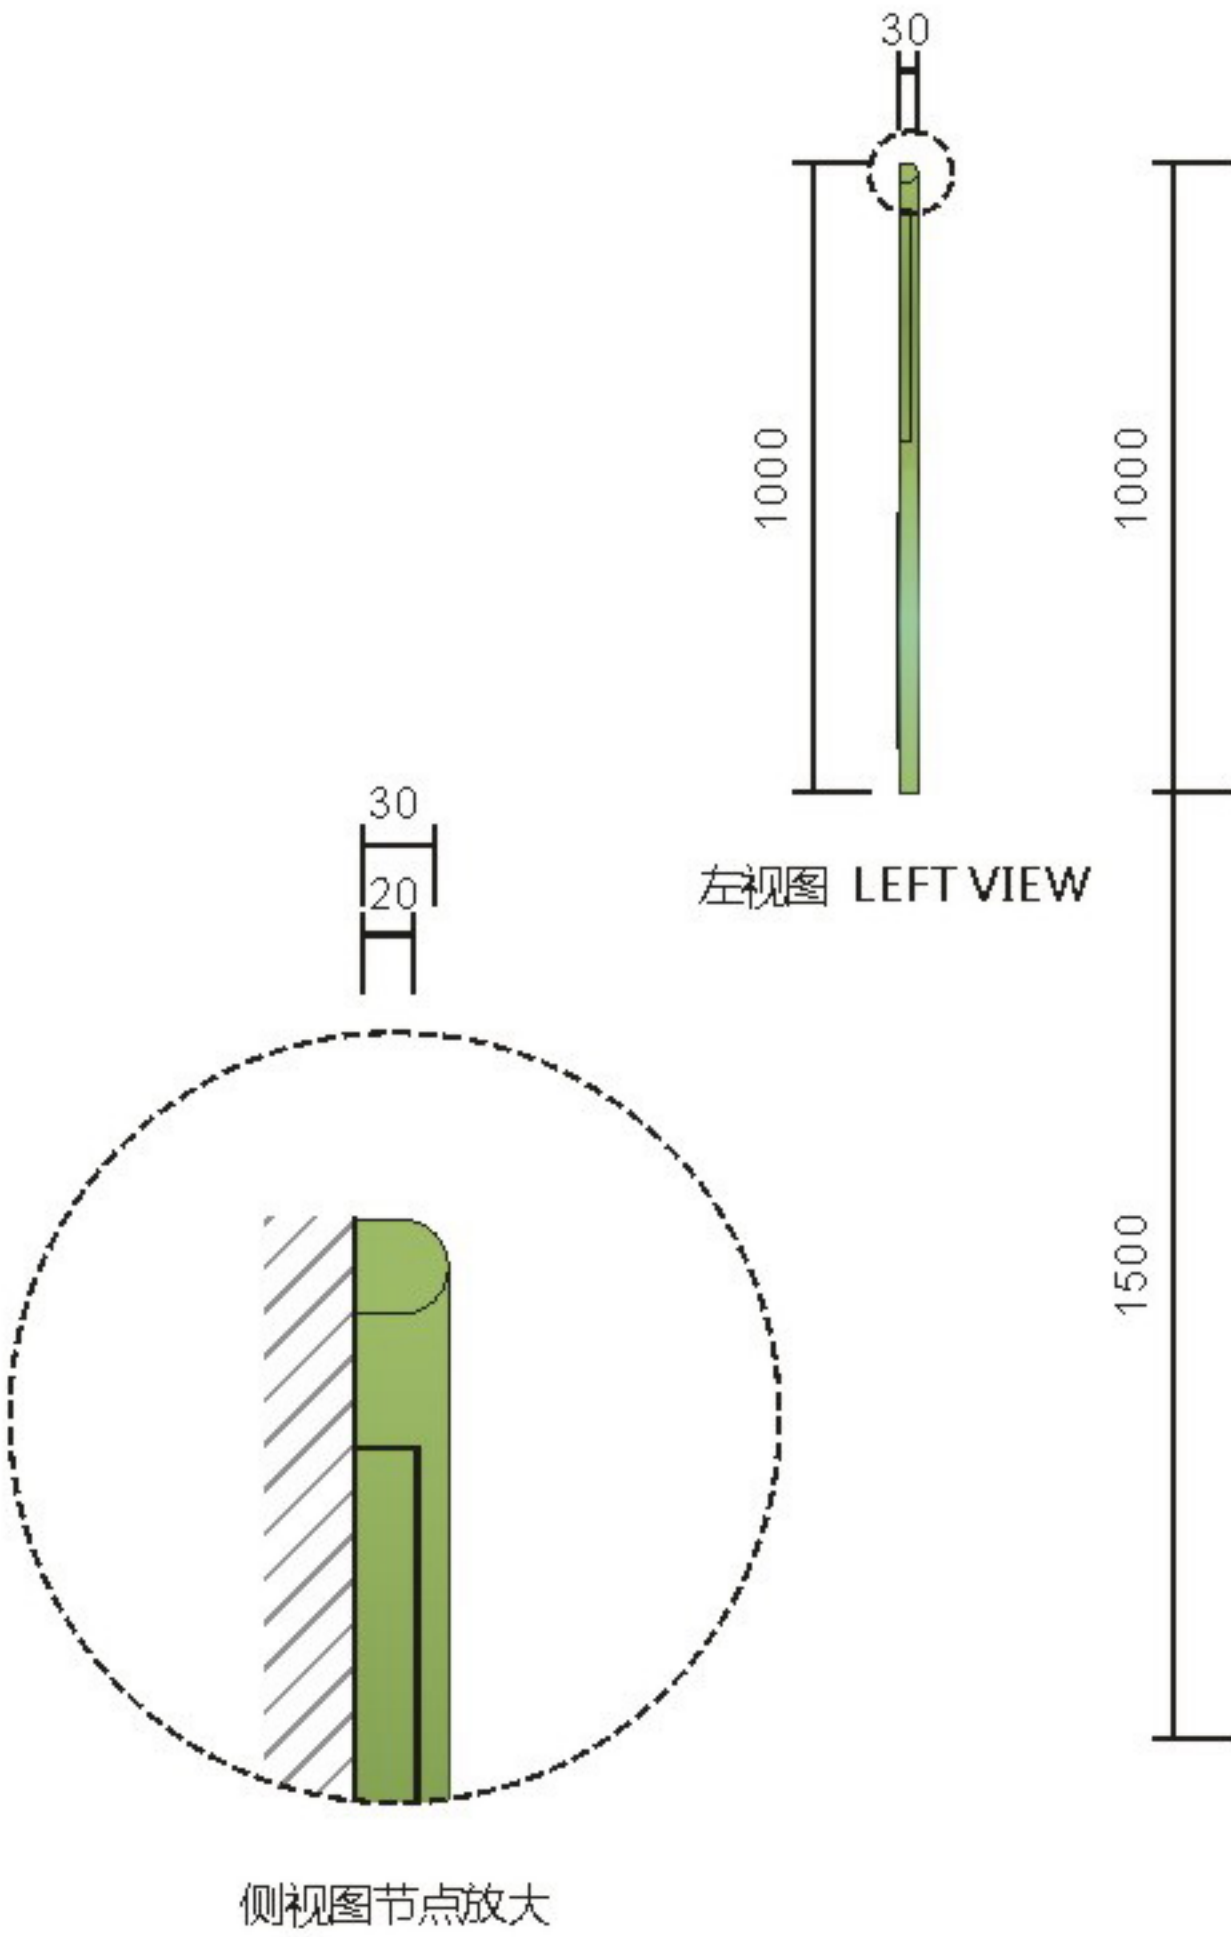

根据现场尺寸制定

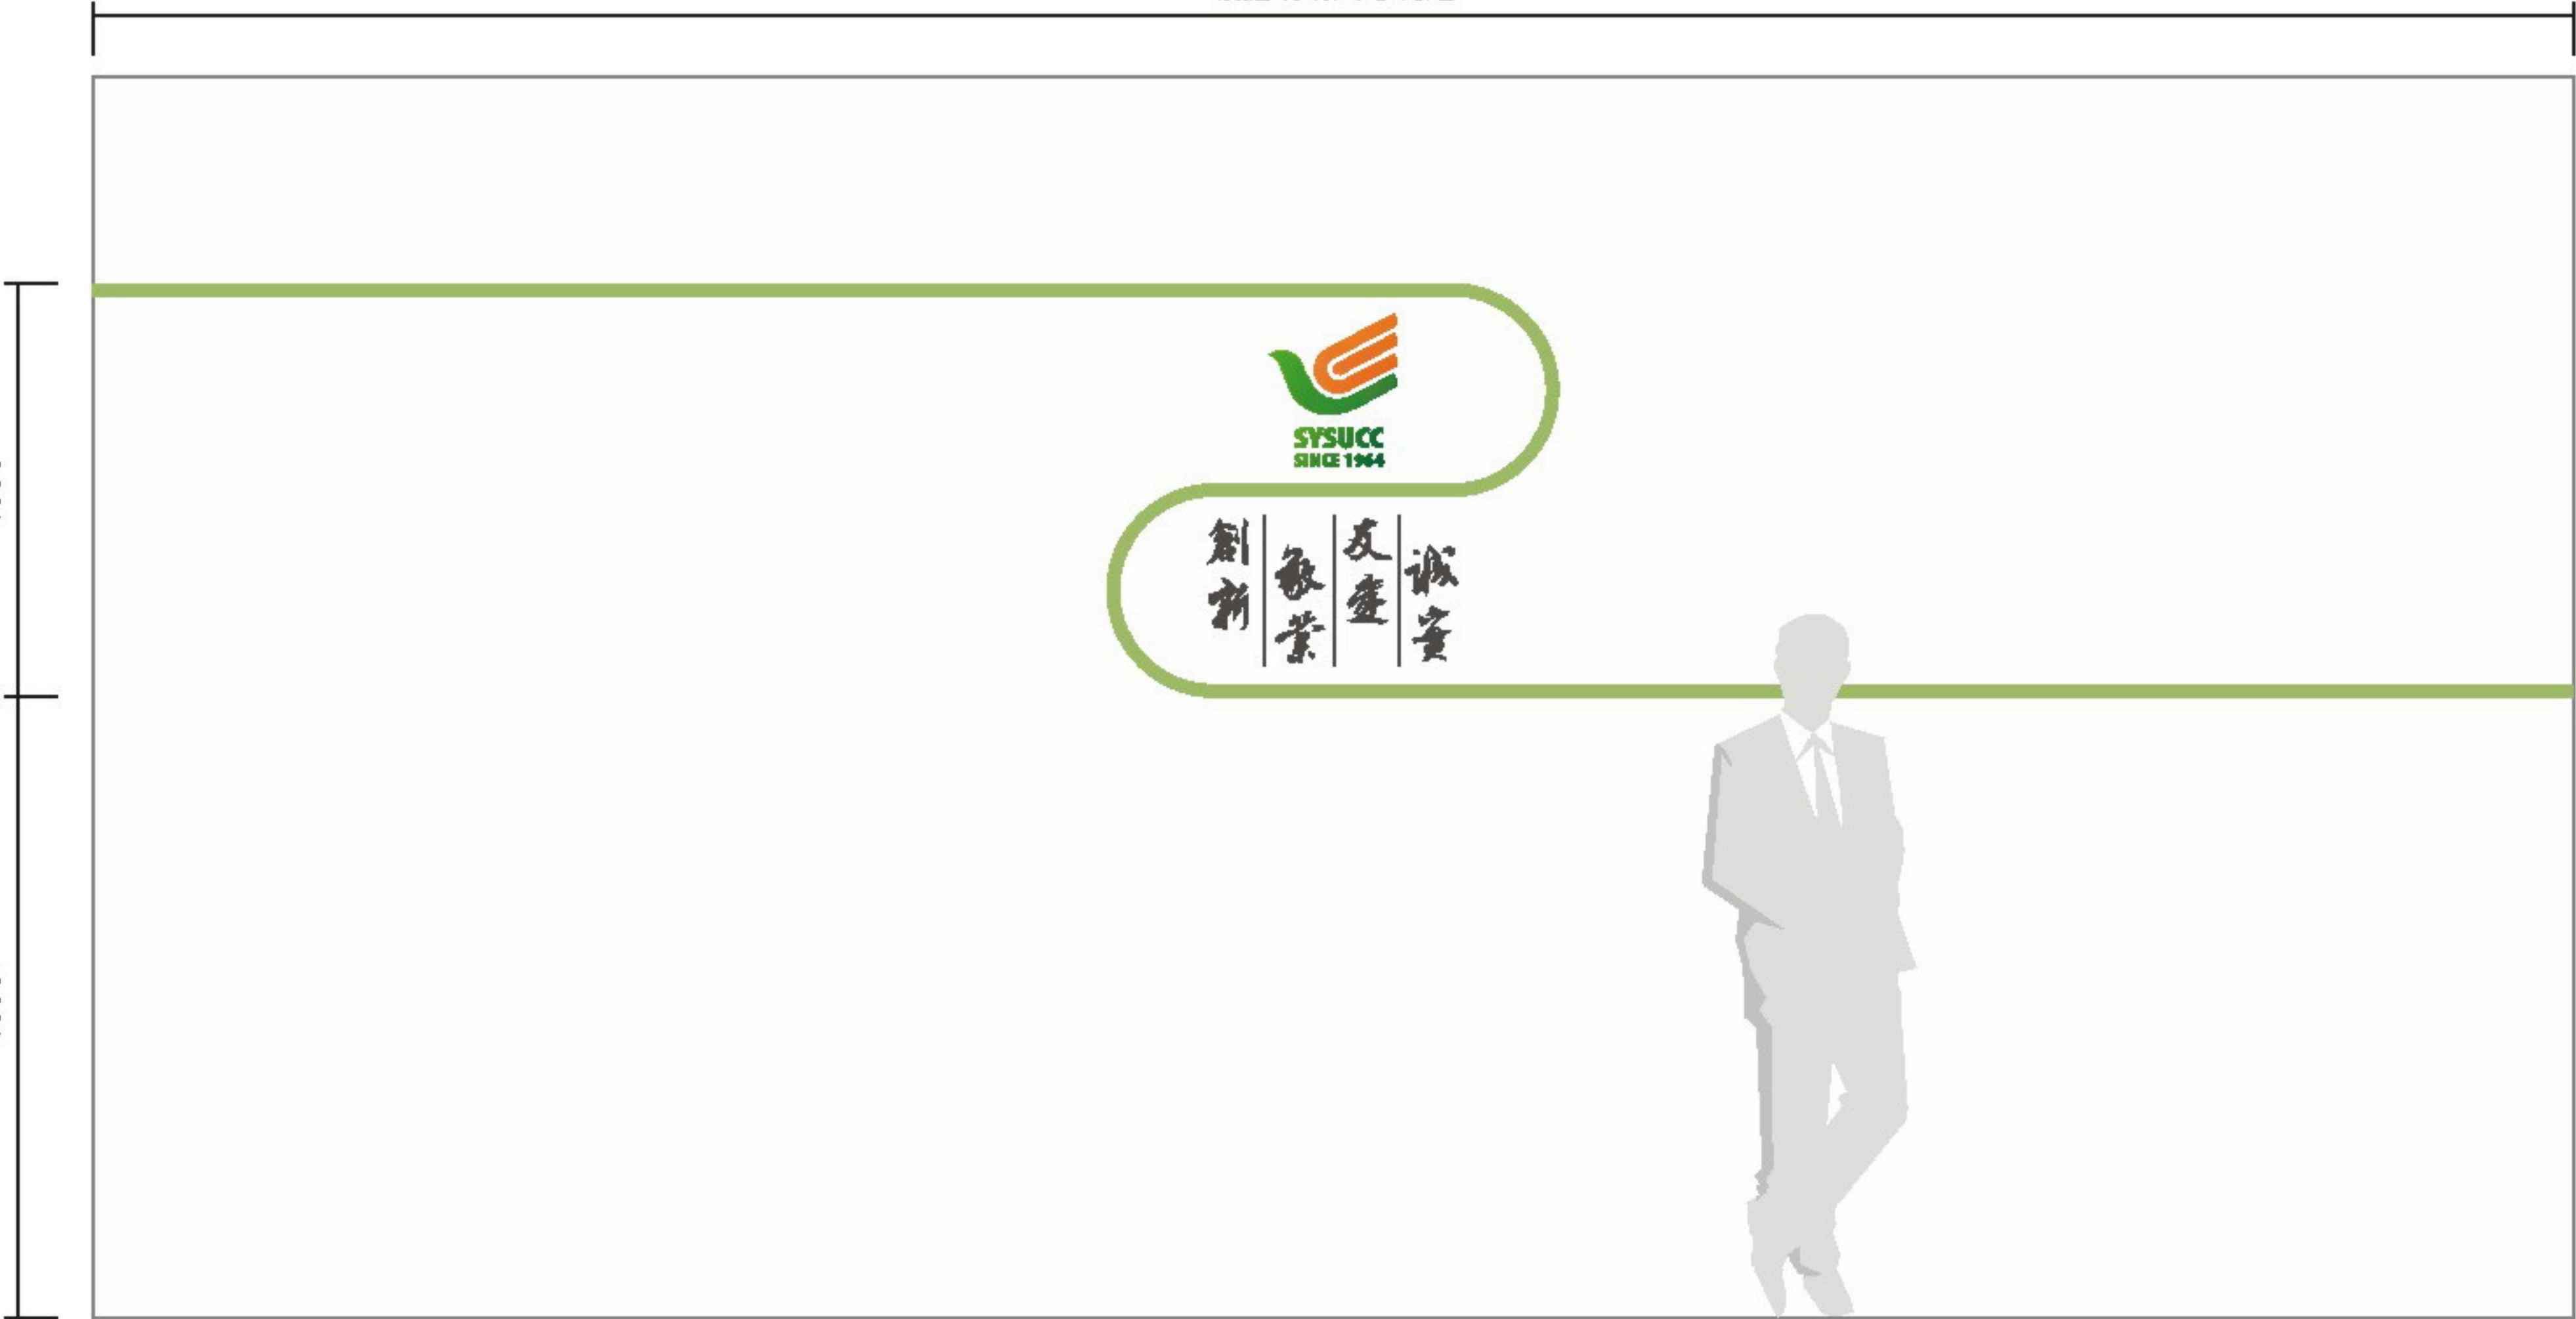

正视图 FRONT VIEW



设计方案确认栏:

建设单位
Client

项目
Project
中山大学附属肿瘤医院黄埭院区

图纸名称
Drawing Title
会议室背景标识

图纸编号
Drawing Numbers
B57

绘图人
Drawing People



校对
Proofreader

日期
Date
2020.11

Material Technology
材料工艺

版面信息为示意，后期由制作单位深化

- A 厚1.2mmGB304#不锈钢焊制圆边立体线条，氟碳烤漆标准色C-01，面罩抗指纹光油。
- B 厚20mm有机玻璃切割立体字，喷漆A-01。
- C 厚20mm有机玻璃切割立体LOGO，喷漆LOGO标准色。

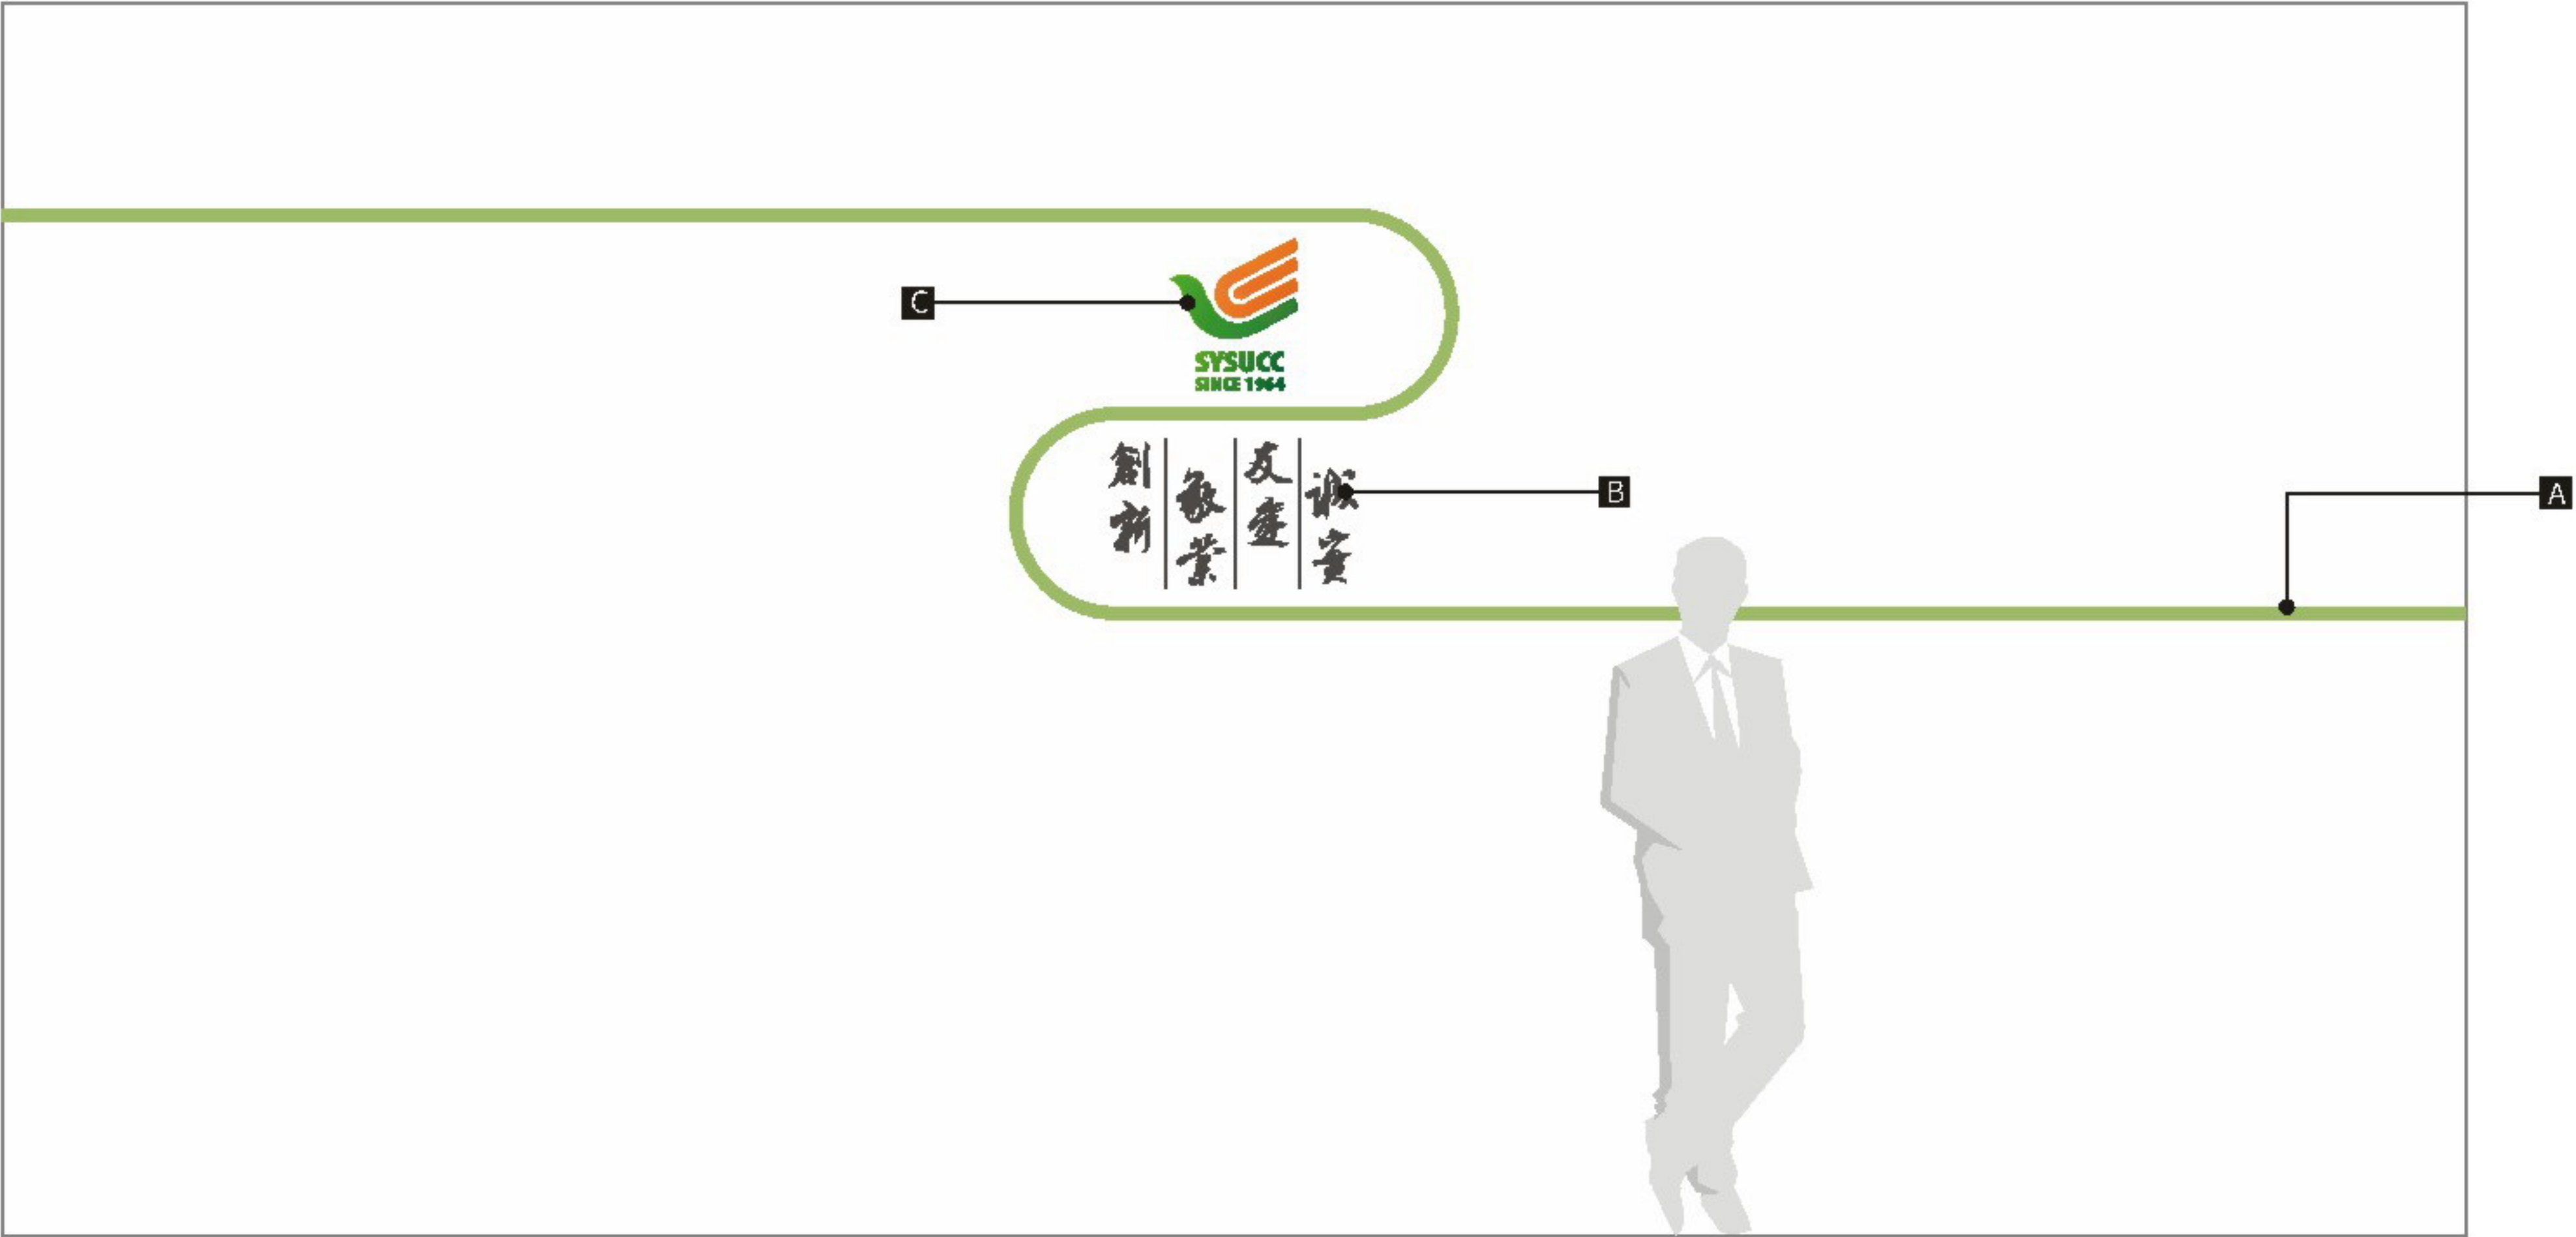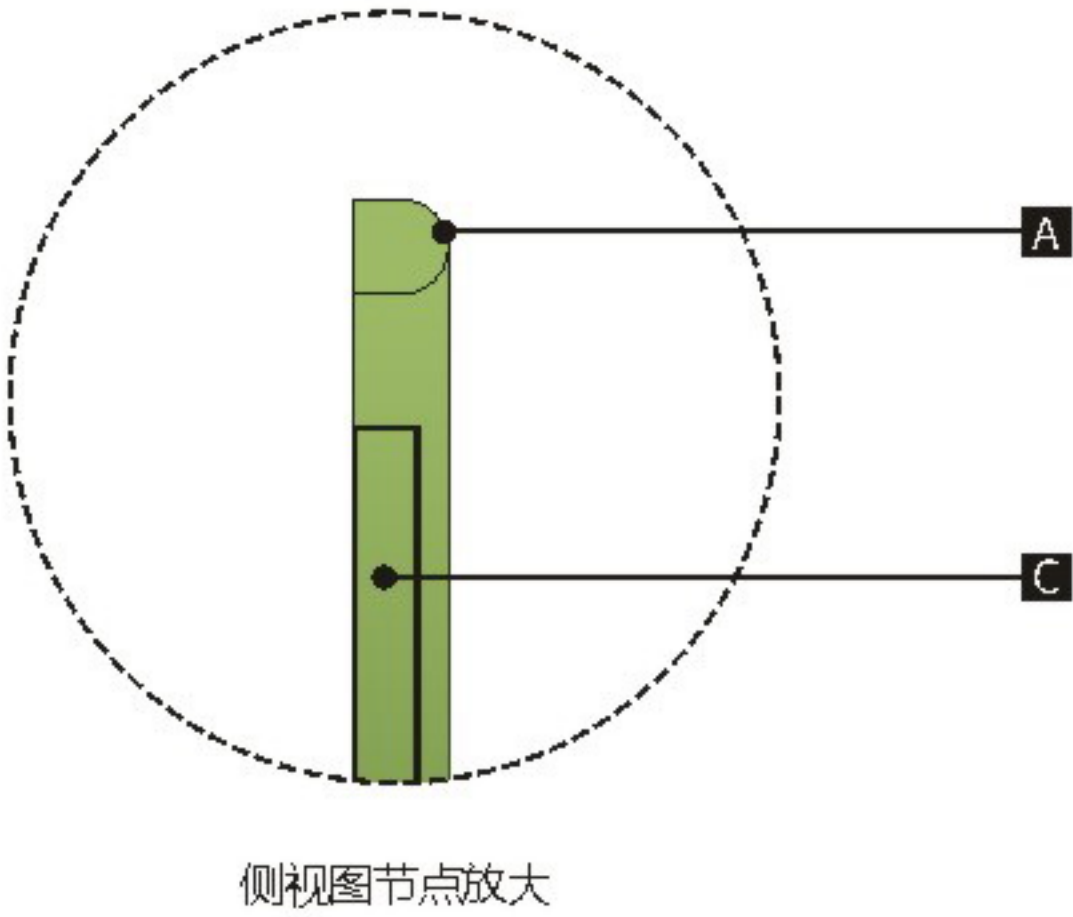

正视图 FRONT VIEW



设计方案确认栏:

建设单位
Client

项目
Project
中山大学附属肿瘤医院黄埭院区

图纸名称
Drawing Title
会议室背景标识

图纸编号
Drawing Numbers
B57

绘图人
Drawing People


校对
Proofreader

日期
Date
2020.11

Size Parameters
规格尺寸

版面信息为示意，后期由制作单位深化

方案一（发光立体字）

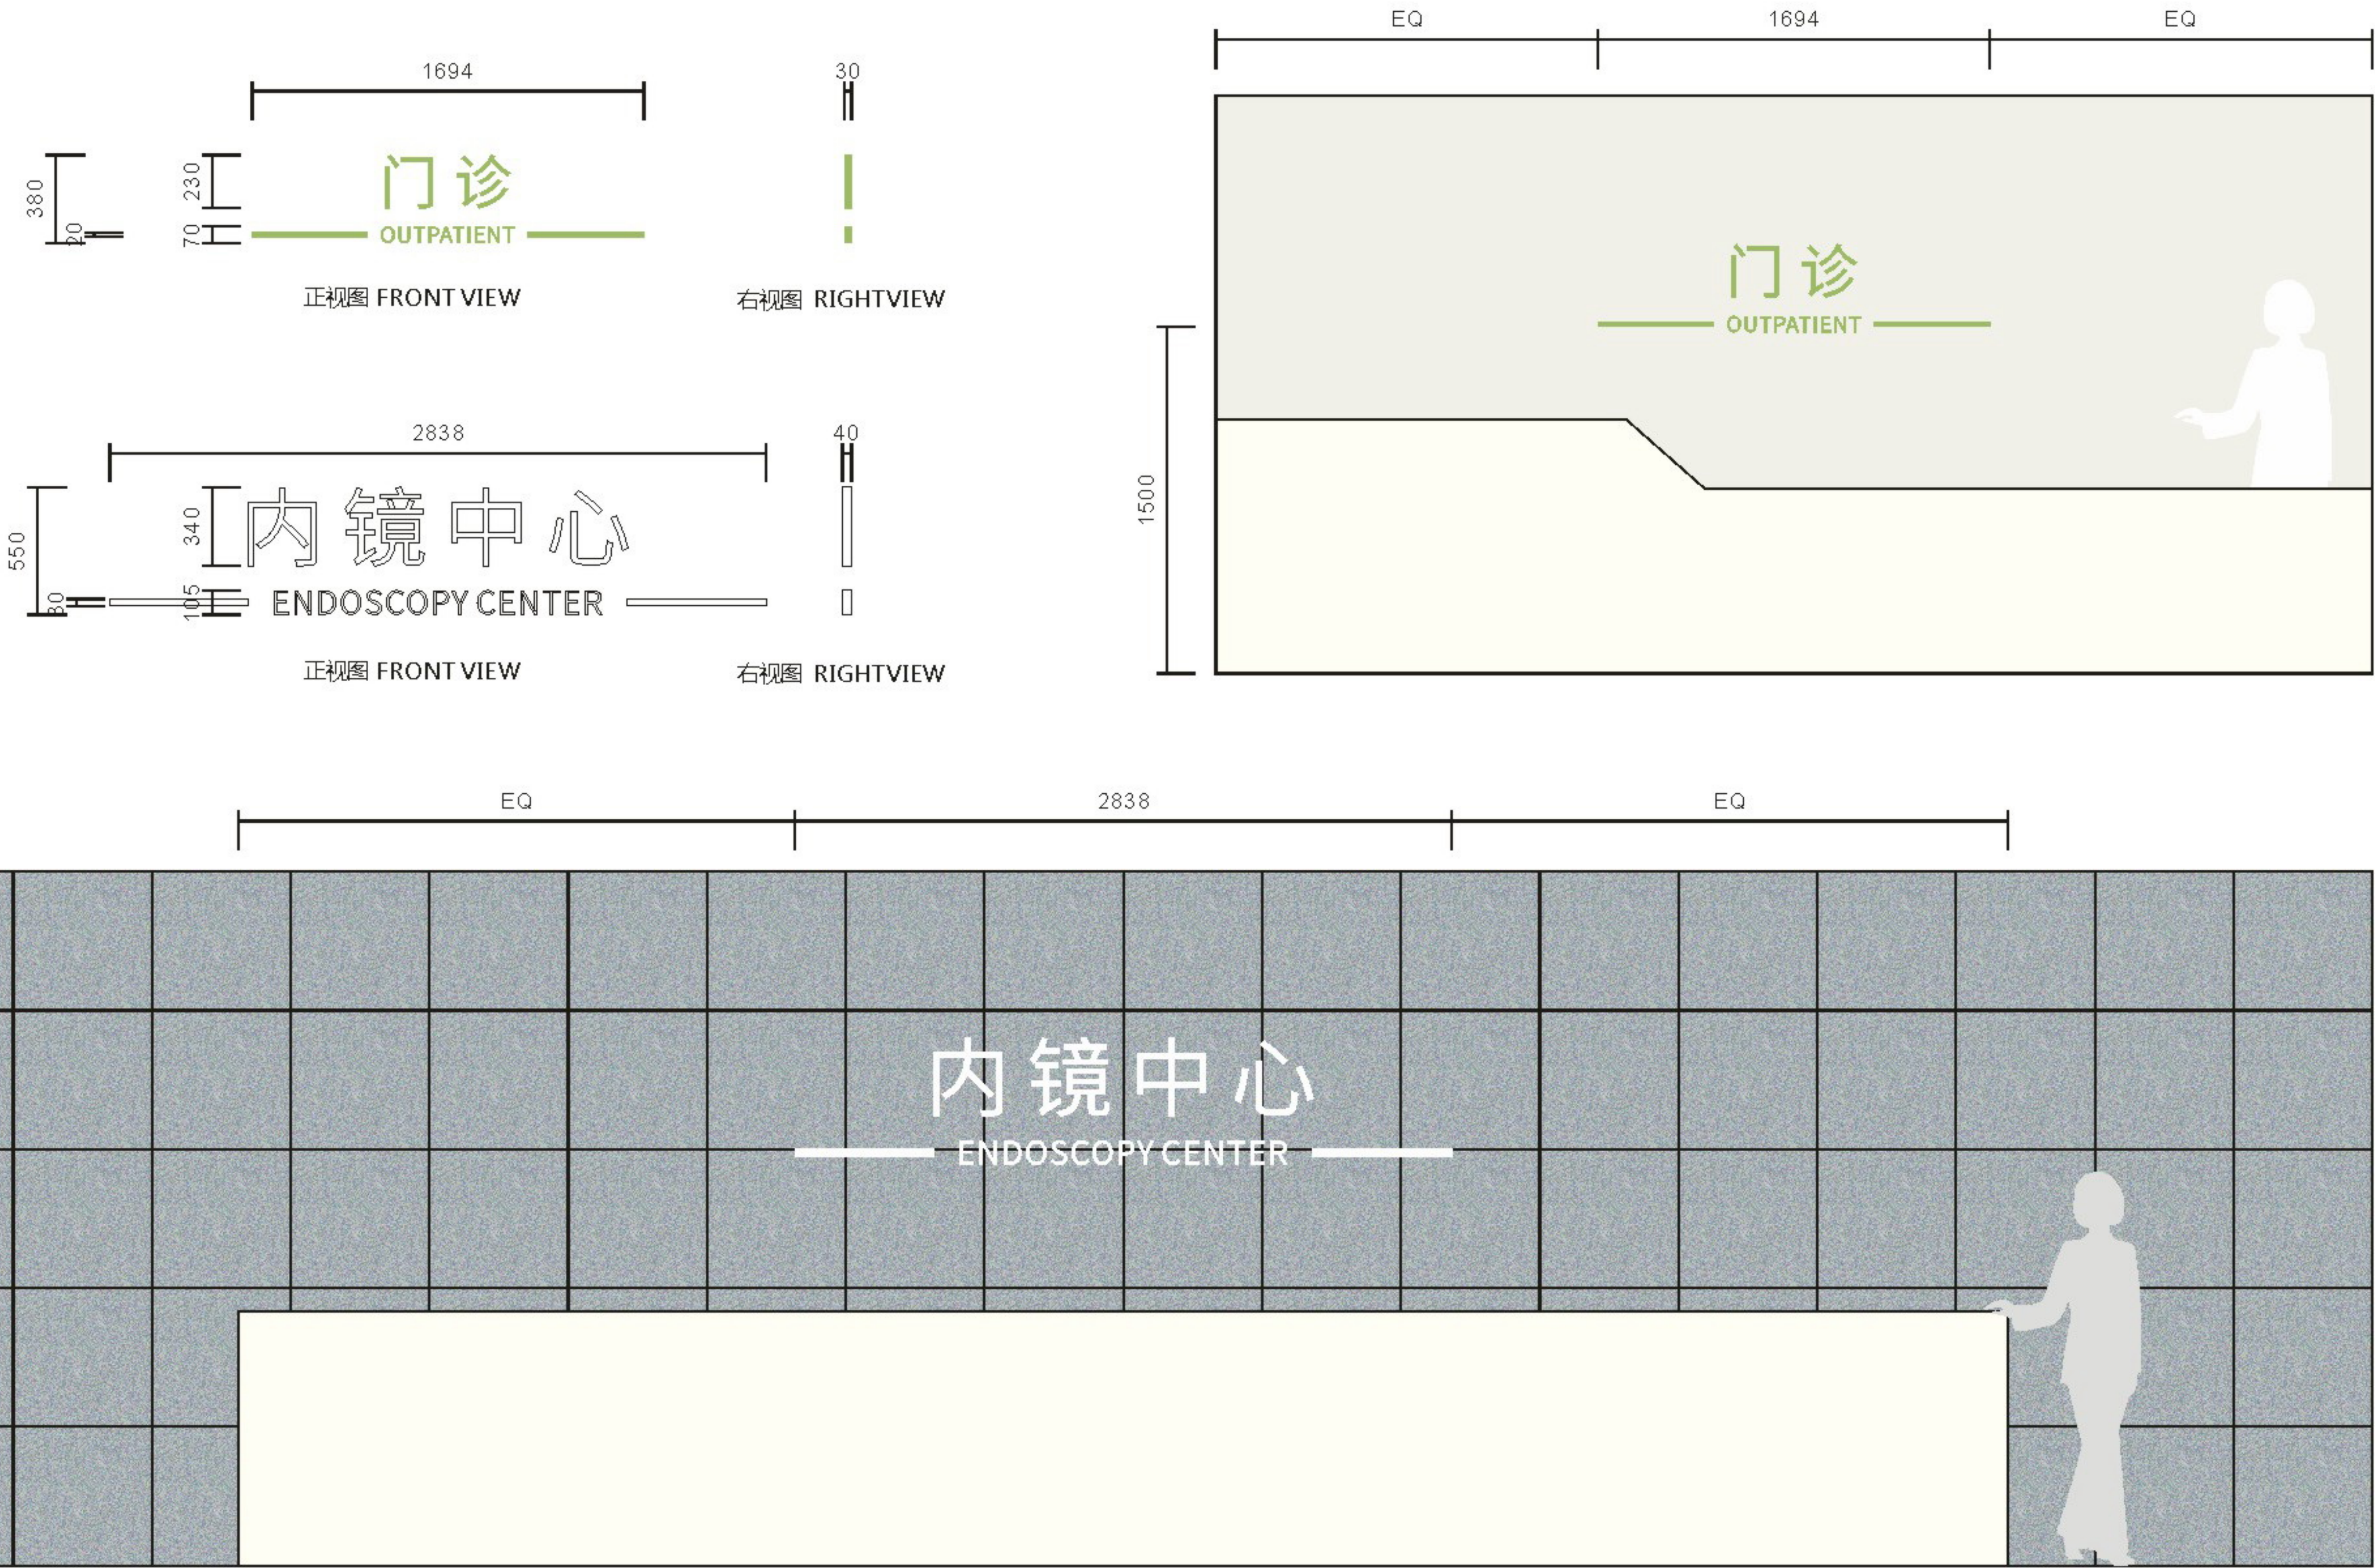

设计方案确认栏:

建设单位
Client

项目
Project
中山大学附属肿瘤医院黄埭院区

图纸名称
Drawing Title
通用服务台背景墙

图纸编号
Drawing Numbers
B59

绘图人
Drawing People

校对人
Proofreader

日期
Date
2020.11

正面发光立体字



正面发光立体字



设计方案确认栏:

建设单位
Client

项目
Project
中山大学附属肿瘤医院黄埭院区

图纸名称
Drawing Title
通用服务台背景墙

图纸编号
Drawing Numbers
B59

绘图人
Drawing People

校对
Proofreader

日期
Date
2020.11

背面发光立体字



背面发光立体字



设计方案确认栏:

建设单位
Client

项目
Project
中山大学附属肿瘤医院黄埭院区

图纸名称
Drawing Title
通用服务台背景墙

图纸编号
Drawing Numbers
B59


绘图人
Drawing People
校对
Proofreader

日期
Date
2020.11

Size Parameters
规格尺寸

版面信息为示意，后期由制作单位深化

方案二（发光背景板）

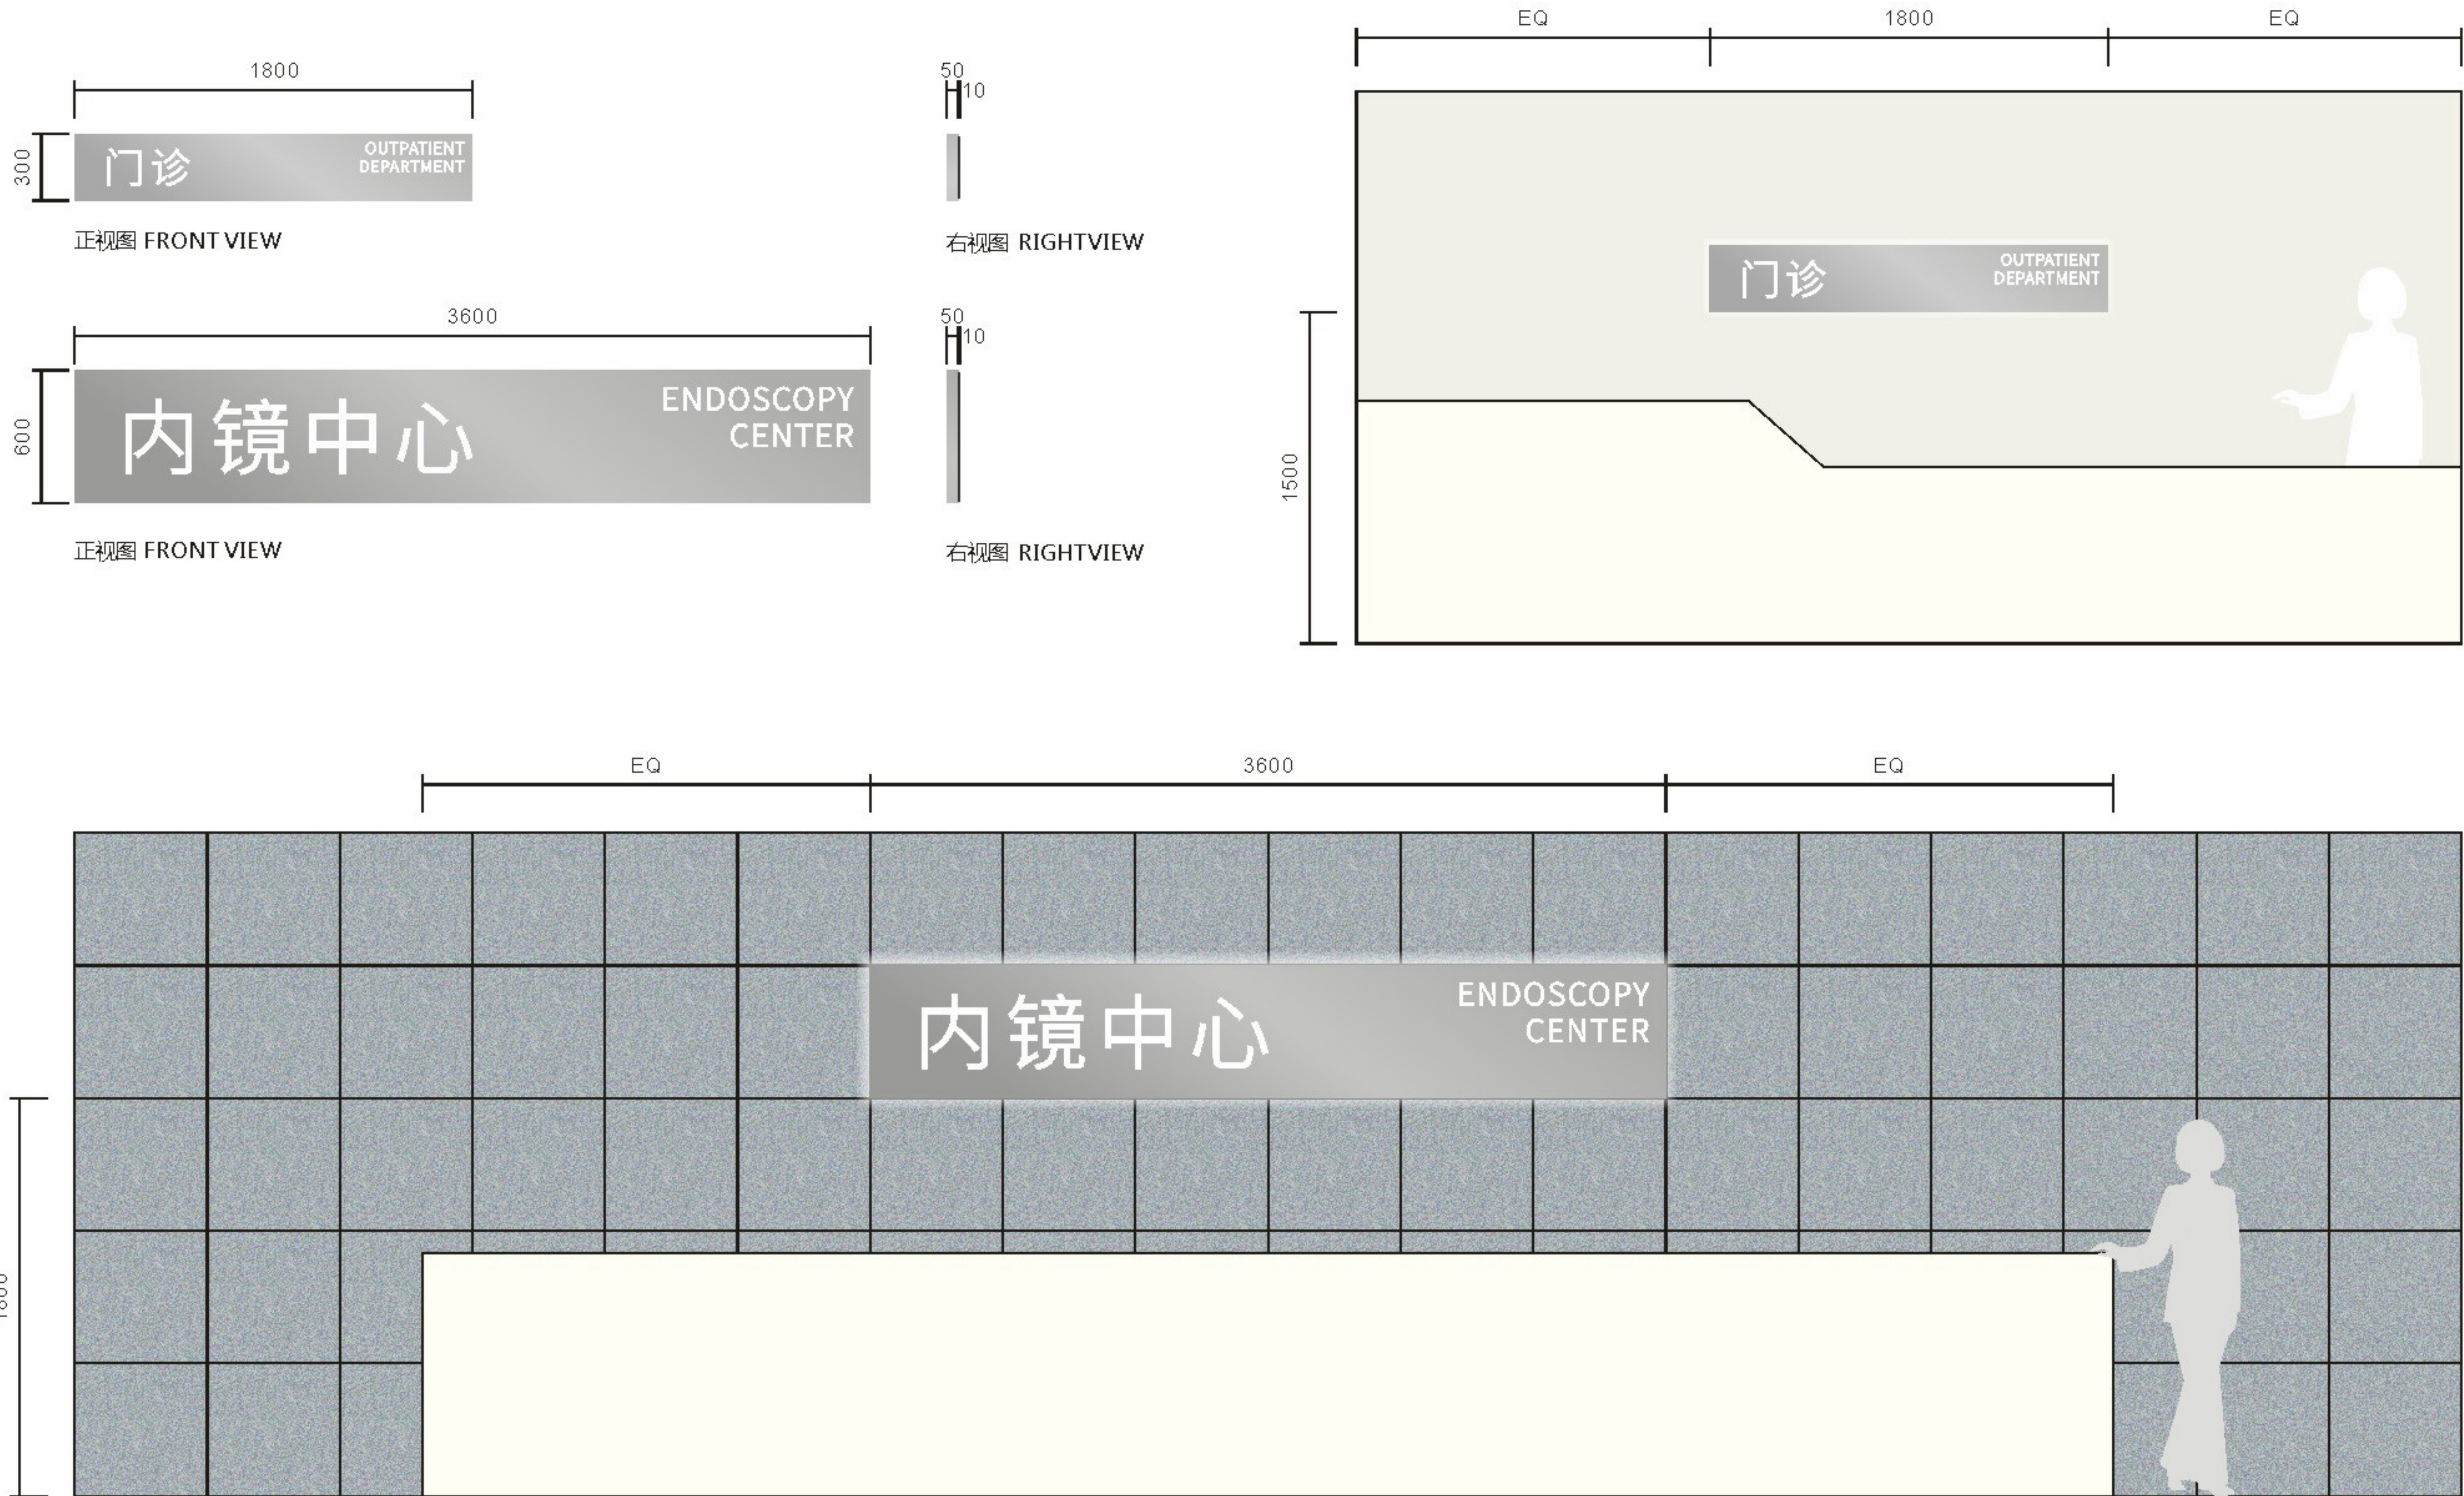

设计方案确认栏:

建设单位
Client

项目
Project
中山大学附属肿瘤医院黄埭院区

图纸名称
Drawing Title
通用服务台背景墙

图纸编号
Drawing Numbers
B59

绘图人
Drawing People

校对人
Proofreader

日期
Date
2020.11



门诊

OUTPATIENT
DEPARTMENT

设计方案确认栏:

建设单位
Client

项目
Project
中山大学附属肿瘤医院黄埭院区

图纸名称
Drawing Title
通用服务台背景墙

图纸编号
Drawing Numbers
B59

绘图人
Drawing People
校对
Proofreader

日期
Date
2020.11

THANKS

演示结束

2020/12/21

广州市中侨科艺标志有限公司